


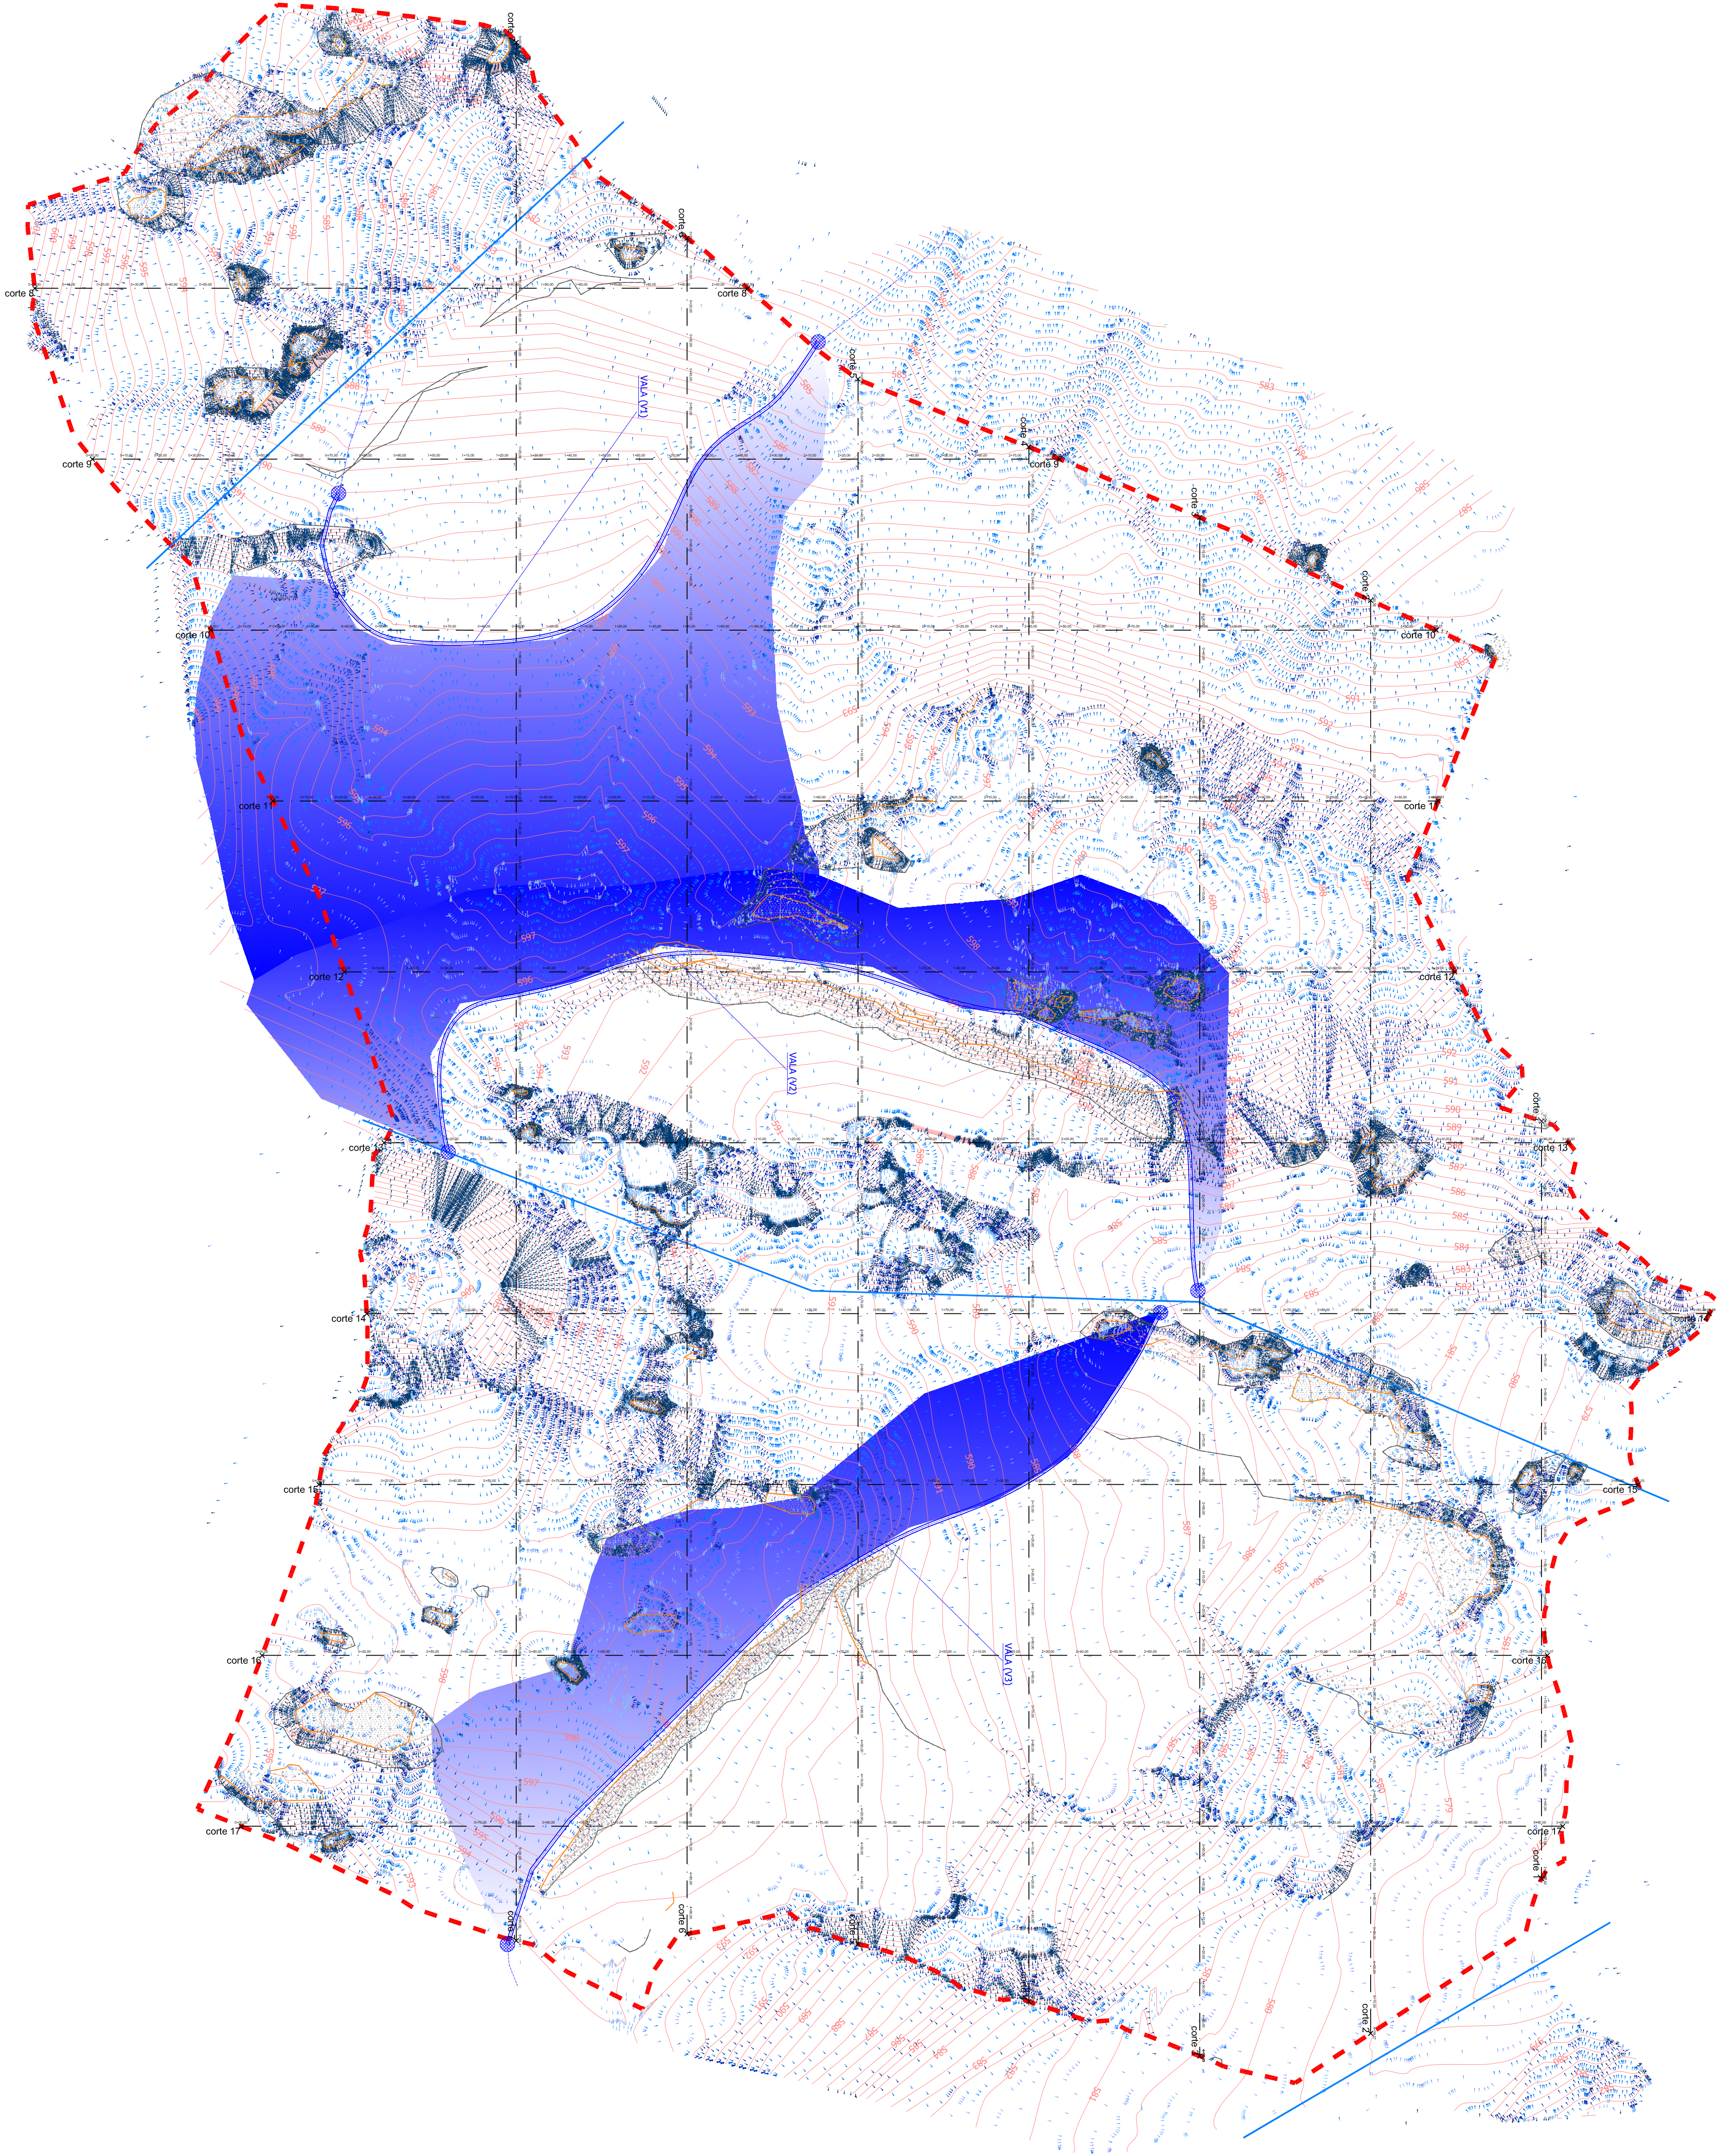

Legenda:

- Linha de água
- Vale de drenagem proposta

Medidas previstas no PAPP

- Alargamentos de acostamentos
- Redução de velocidade (ver anexo)

Modelação de Terreno

- Curvas de nível reais

Sistema de Drenagem

- Linha de água
- Vale de drenagem proposta
- Zona de ligação da rede ao sistema natural de drenagem
- Cotas alternadas
- Sentido de drenagem superficial
- Área de influência das redes de drenagem

GT **Granitos Mário Figueiredo, Lda.**
COMERCIALIZAÇÃO DE GRANITOS NACIONAIS E ESTRANGEIROS

LICENCIAMENTO DA PEDREIRA "GRALHA"

**FREIXEDA DO TORRÃO
FIGUEIRA DE CASTELO RODRIGO
GUARDA**

**PLANO AMBIENTAL E DE RECUPERAÇÃO
PAISAGÍSTICA**

CEVALOR

PLANO GERAL

FASE DE CONSTRUÇÃO/EXPLORAÇÃO

Desenhado por
Verificado por

Escala
1:1000
Data
Julho 2013
Desenho N.º
R-000-001