
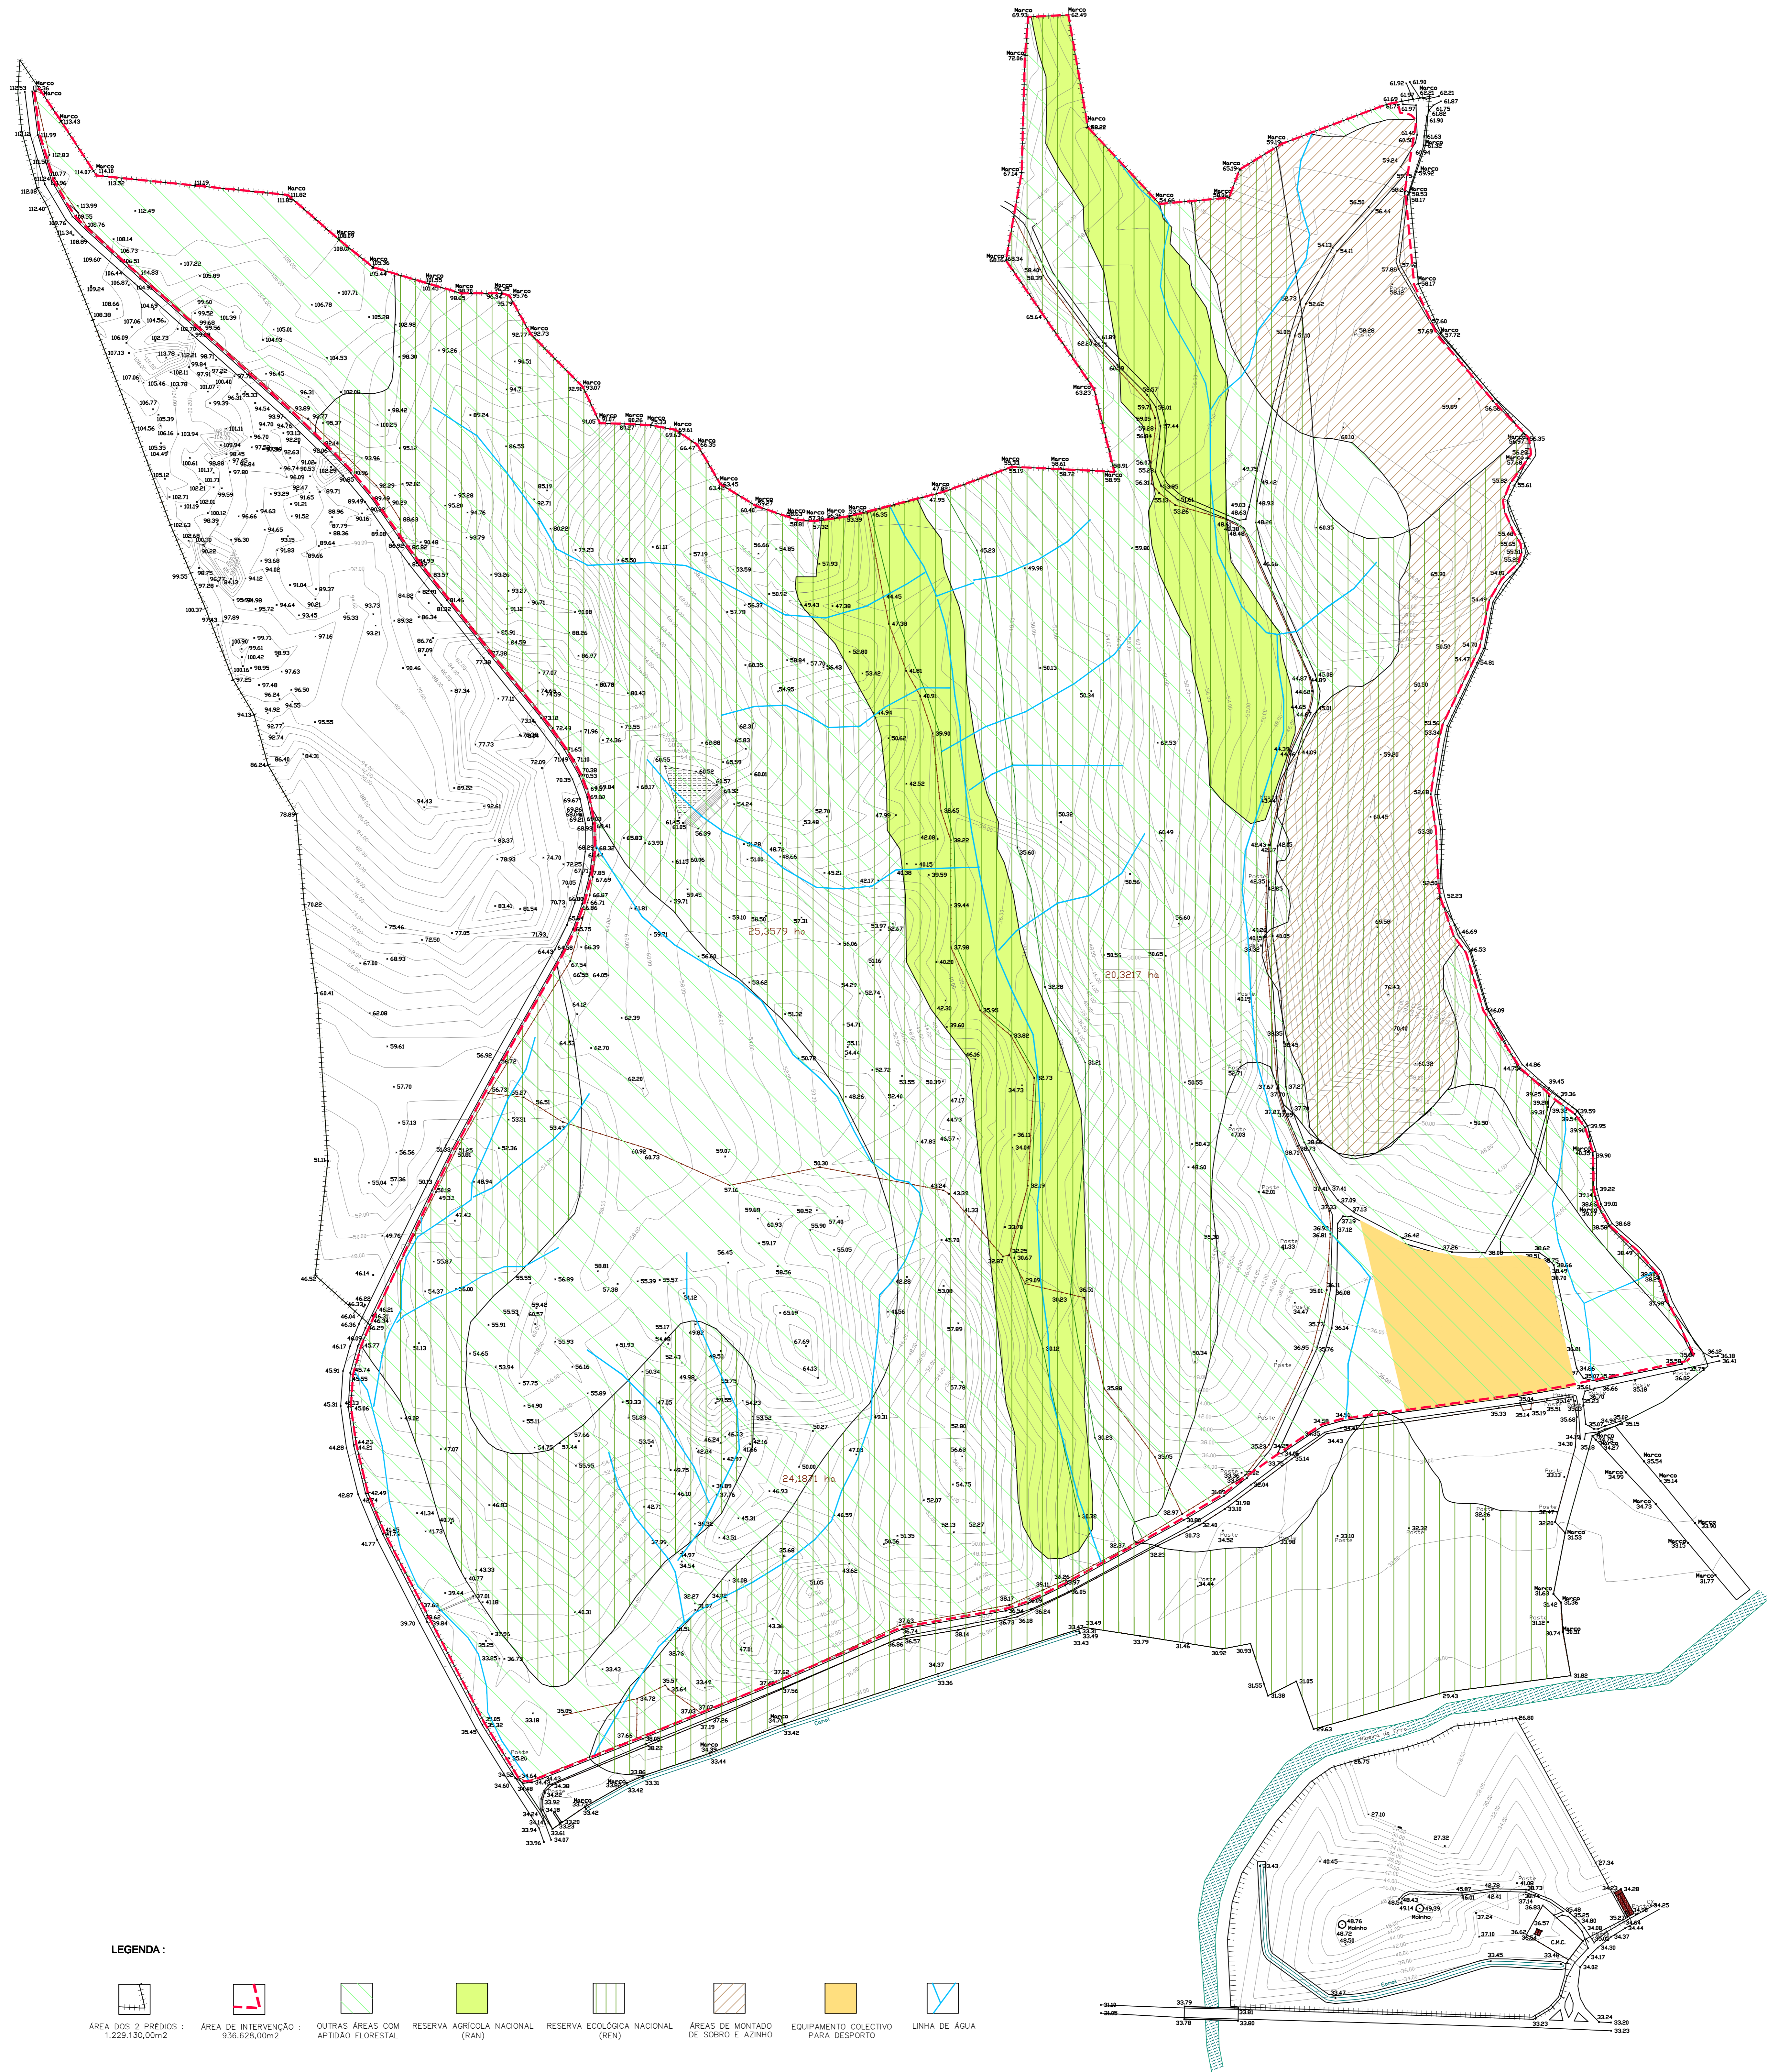


X = -74867.69
Y = -72867.20

X = -72714.05
Y = -74867.69

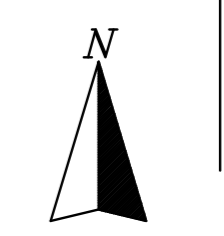


LEGENDA:

-  ÁREA DOS 2 PRÉDIOS : 1.229.130,00m²
-  ÁREA DE INTERVENÇÃO : 936.628,00m²
-  OUTRAS ÁREAS COM APÍDIO FLORESTAL
-  RESERVA AGRÍCOLA NACIONAL (RAN)
-  RESERVA ECOLÓGICA NACIONAL (REN)
-  ÁREAS DE MONTADO DE SOBRÃO E AZINHO
-  EQUIPAMENTO COLECTIVO PARA DESPORTO
-  LINHA DE ÁGUA

X = -74867.69
Y = -74867.69

X = -72714.05
Y = -74867.69
Hayford Geos (Datum 73)

 BARRA DUARTE - ARQUITECTOS ASSOCIADOS Soc. Prof.	Projeto	CONJUNTO TURÍSTICO - GORUICHE VALE MOSTEIRO, NATURE RESORT, GOLF & SPA	Desenho Nº	06a
	Desenho	PLANTA DA SITUAÇÃO EXISTENTE	Nº Arquivo	Escalas
			01/2000	
			Data	NOVEMBRO 2012