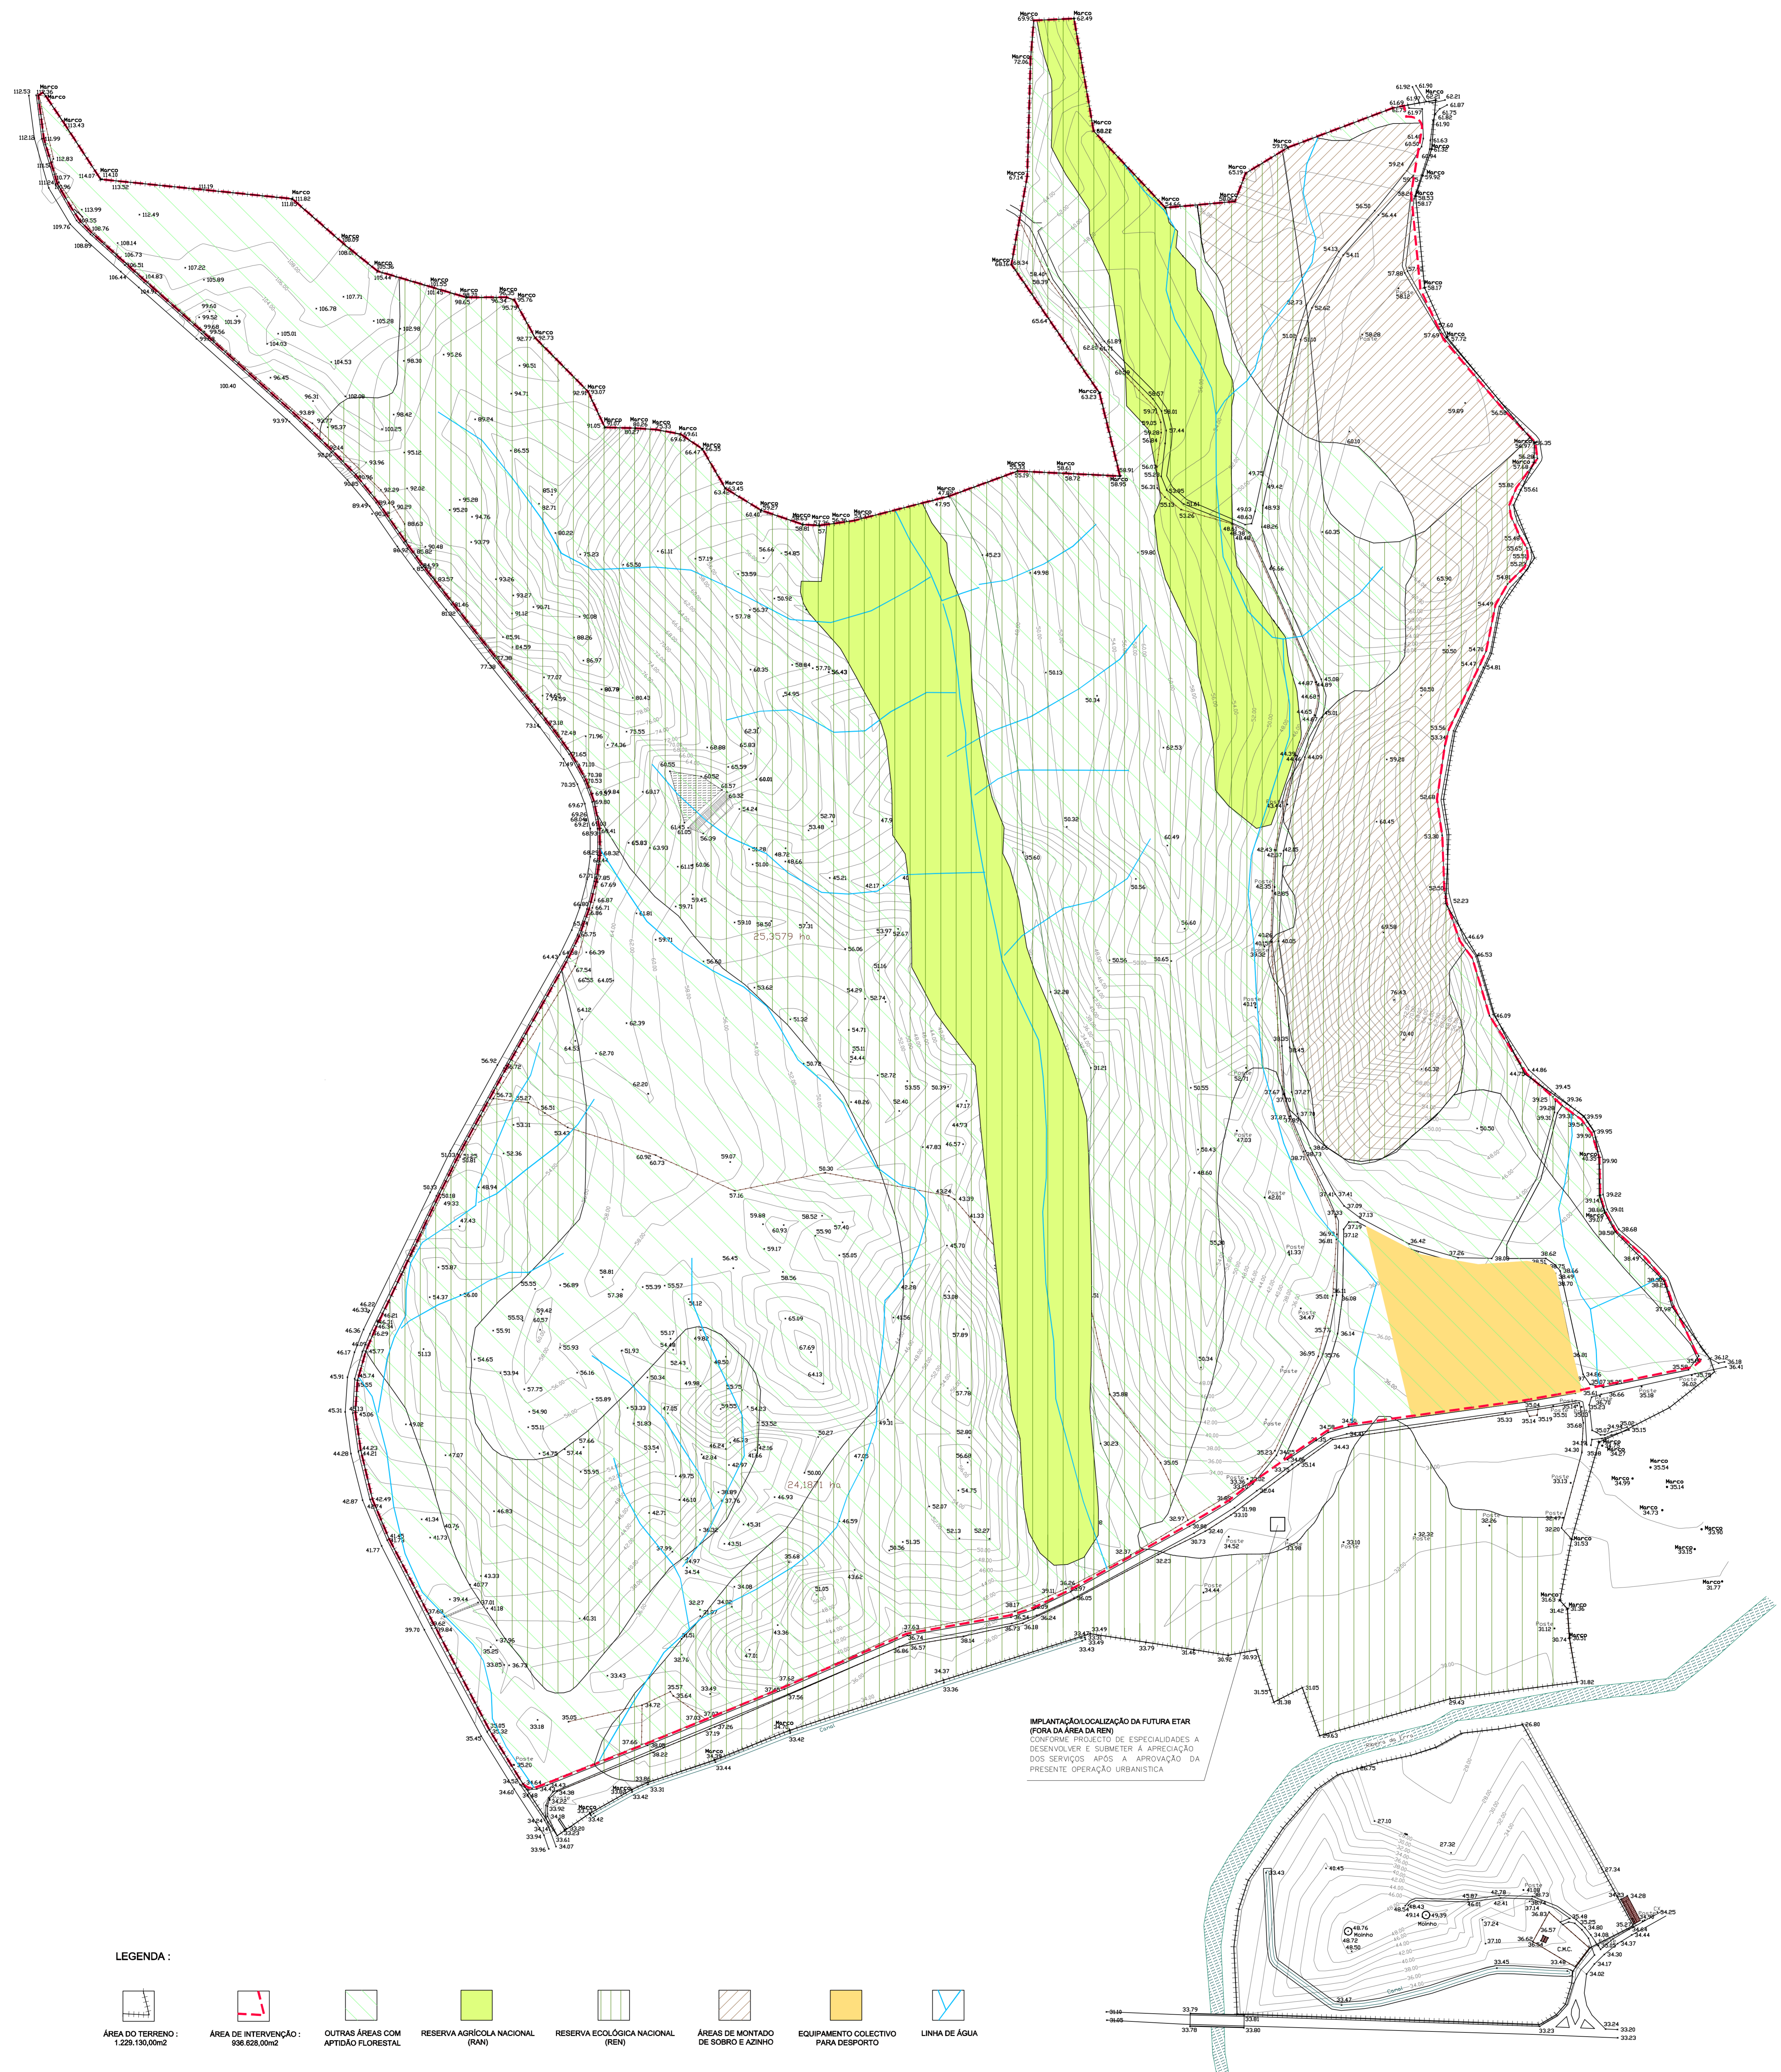
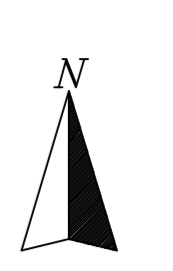


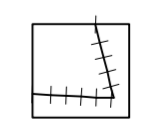
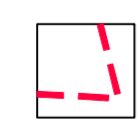
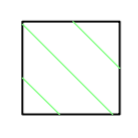
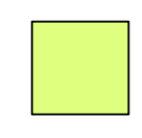
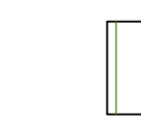


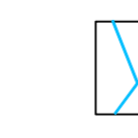
Y = -72927.20  
X = -69252.63

Y = -72927.20  
X = -67714.95



IMPLANTAÇÃO/LOCALIZAÇÃO DA FUTURA ETAR  
(FORA DA ÁREA DA REN)  
CONFORME PROJECTO DE ESPECIALIDADES A  
DESENVOLVER E SUBMETTER À ARRELAÇÃO  
DOS SERVIÇOS APÓS A APROVAÇÃO DA  
PRESENTE OPERAÇÃO URBANÍSTICA


LEGENDA :

-  ÁREA DO TERRENO: 1.224.160,00m<sup>2</sup>
-  ÁREA DE INTERVENÇÃO: 396.658,00m<sup>2</sup>
-  OUTRAS ÁREAS COM AFECÇÃO FLORESTAL
-  RESERVA AGRÍCOLA NACIONAL (RAN)
-  RESERVA ECOLÓGICA NACIONAL (REN)
-  ÁREA DE MONTADO DE SOBREIRO E AZINHEIRO
-  EQUIPAMENTO COLECTIVO PARA DESPORTO
-  LINHA DE ÁGUA

Y = -74867.69  
X = -69252.63

Y = -74867.69  
X = -67714.95

Hayford Gauss ( Datum 73 )

	Projecto	CONJUNTO TURÍSTICO - CORUICHE VALE MOSTEIRO, NATURE RESORT, GOLF & SPA	Desenho Nº	06c
	Desenho	PLANTA DA SITUAÇÃO EXISTENTE	Nº Arquivo	EXISTEN 1/2000
Rua João de Barros, 47 - 2117 1000 - 108 Lisboa - Telefone: 218 519 674 Fax: 218 519 675		Data		MARÇO 2014
<small>Este documento é propriedade de BDA - Arquitectos Associados e não pode ser reproduzido, copiado, divulgado ou usado de qualquer forma sem a autorização expressa de BDA - Arquitectos Associados.</small>				