
LEGENDA :

- LIMITE DO TERRENO
- VEDAÇÃO DA EXPLORAÇÃO AVÍCOLA
- ENTRADA NA EXPLORAÇÃO AVÍCOLA
- SILO DE ALIMENTO
- RODILÚVIO
- (1) CASA DO CASEIRO
- (2) FILTRO SANITÁRIO
- (3) DEPÓSITO DA CASCA COM RESERVATÓRIO DE ÁGUA
- (4) PAVILHÃO AVÍCOLA
- (5) PAVILHÃO AVÍCOLA
- (6) PAVILHÃO AVÍCOLA
- (7) EDIFÍCIO DE CALDEIRAS A BIOMASSA
- (8) PAVILHÃO AVÍCOLA
- (9) EDIFÍCIO DA CALDEIRA A BIOMASSA COM DEPÓSITO DE CINZAS
- GE GERADOR DE EMERGÊNCIA
- PT POSTO DE TRANFORMAÇÃO
- FCA FURO DE CAPTAÇÃO DE ÁGUA (AC1)
- área de produção ÁREA DE PRODUÇÃO DE AVES
- FFx IDENTIFICAÇÃO DE FONTES EMISSORAS
- REDE DE ADUÇÃO DE ÁGUA
- REDE PÚBLICA DE ABASTECIMENTO DE ÁGUA
- REDE DE DISTRIBUIÇÃO DE ÁGUA FRIA
- REDE DE DISTRIBUIÇÃO DE ÁGUA QUENTE

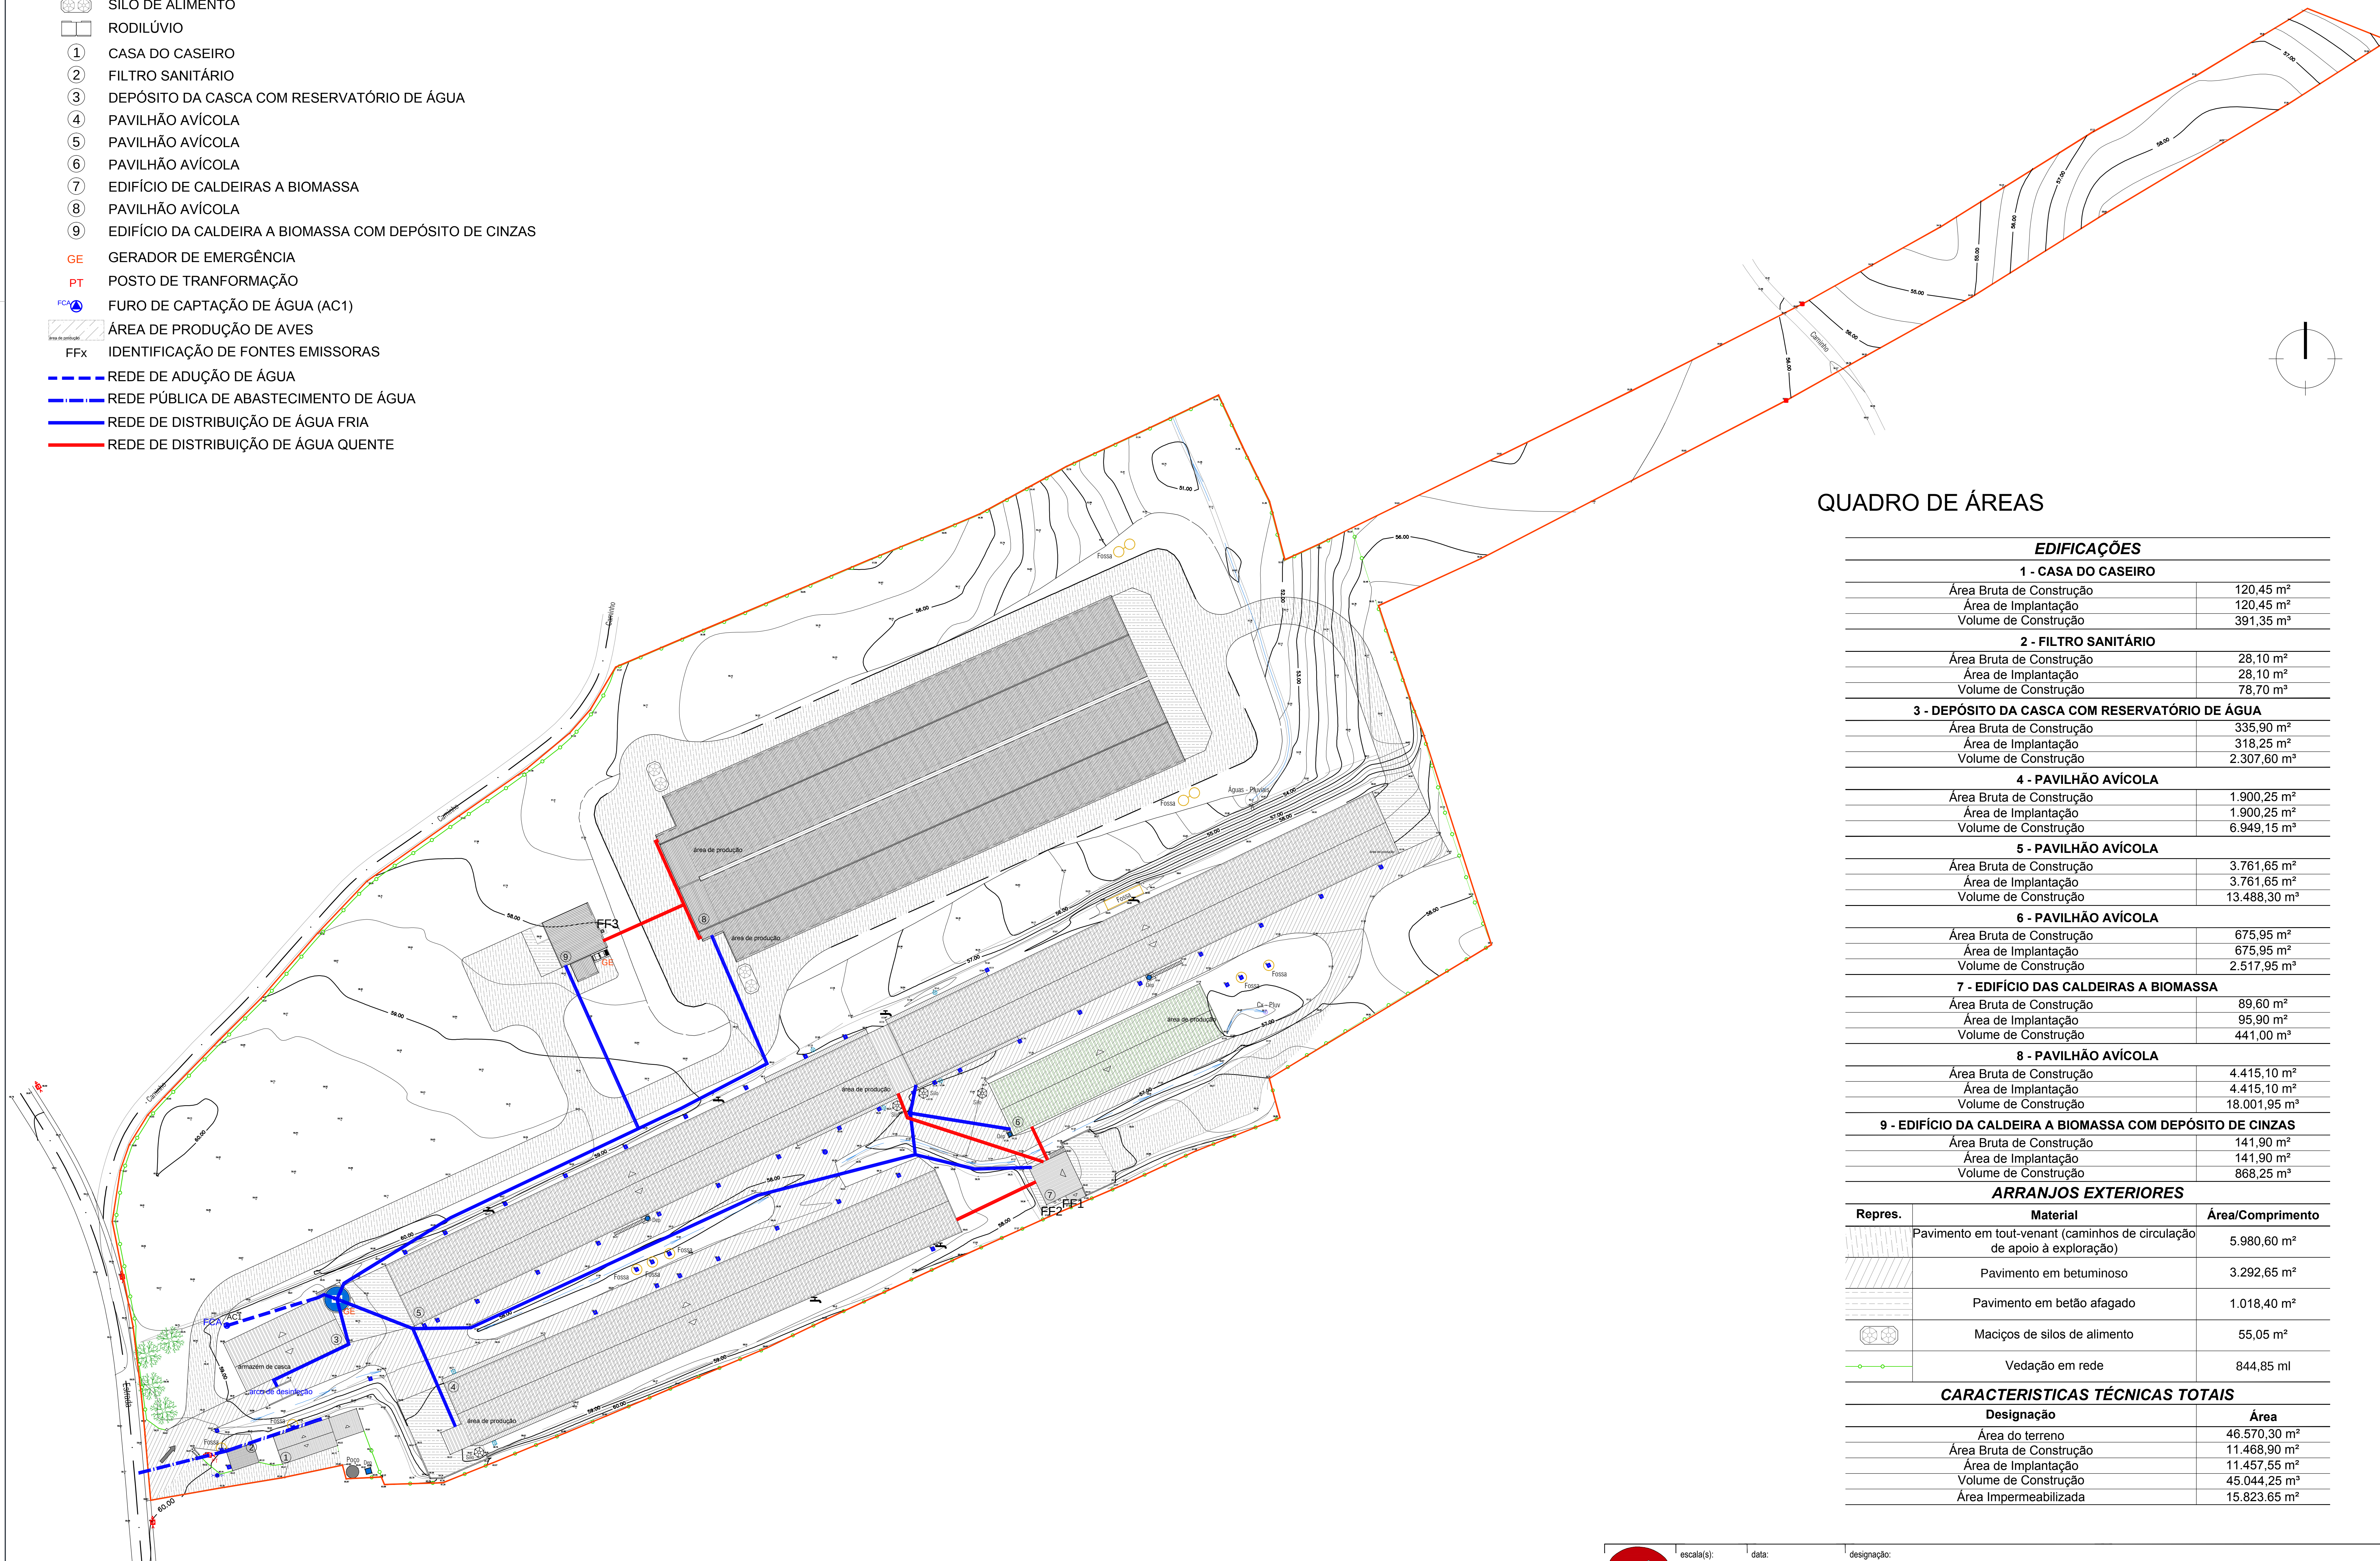

QUADRO DE ÁREAS

EDIFICAÇÕES	
1 - CASA DO CASEIRO	
Área Bruta de Construção	120,45 m²
Área de Implantação	120,45 m²
Volume de Construção	391,35 m³
2 - FILTRO SANITÁRIO	
Área Bruta de Construção	28,10 m²
Área de Implantação	28,10 m²
Volume de Construção	78,70 m³
3 - DEPÓSITO DA CASCA COM RESERVATÓRIO DE ÁGUA	
Área Bruta de Construção	335,90 m²
Área de Implantação	318,25 m²
Volume de Construção	2.307,60 m³
4 - PAVILHÃO AVÍCOLA	
Área Bruta de Construção	1.900,25 m²
Área de Implantação	1.900,25 m²
Volume de Construção	6.949,15 m³
5 - PAVILHÃO AVÍCOLA	
Área Bruta de Construção	3.761,65 m²
Área de Implantação	3.761,65 m²
Volume de Construção	13.488,30 m³
6 - PAVILHÃO AVÍCOLA	
Área Bruta de Construção	675,95 m²
Área de Implantação	675,95 m²
Volume de Construção	2.517,95 m³
7 - EDIFÍCIO DAS CALDEIRAS A BIOMASSA	
Área Bruta de Construção	89,60 m²
Área de Implantação	95,90 m²
Volume de Construção	441,00 m³
8 - PAVILHÃO AVÍCOLA	
Área Bruta de Construção	4.415,10 m²
Área de Implantação	4.415,10 m²
Volume de Construção	18.001,95 m³
9 - EDIFÍCIO DA CALDEIRA A BIOMASSA COM DEPÓSITO DE CINZAS	
Área Bruta de Construção	141,90 m²
Área de Implantação	141,90 m²
Volume de Construção	868,25 m³

ARRANJOS EXTERIORES

Repres.	Material	Área/Comprimento
	Pavimento em tout-venant (caminhos de circulação de apoio à exploração)	5.980,60 m²
	Pavimento em betuminoso	3.292,65 m²
	Pavimento em betão afagado	1.018,40 m²
	Maciços de silos de alimento	55,05 m²
	Vedação em rede	844,85 ml

CARACTERISTICAS TÉCNICAS TOTAIS

Designação	Área
Área do terreno	46.570,30 m²
Área Bruta de Construção	11.468,90 m²
Área de Implantação	11.457,55 m²
Volume de Construção	45.044,25 m³
Área Impermeabilizada	15.823.65 m²

escala(s):	data:	designação:
1 : 1 000	janeiro de 2016	Planta da Rede de Abastecimento de Água