
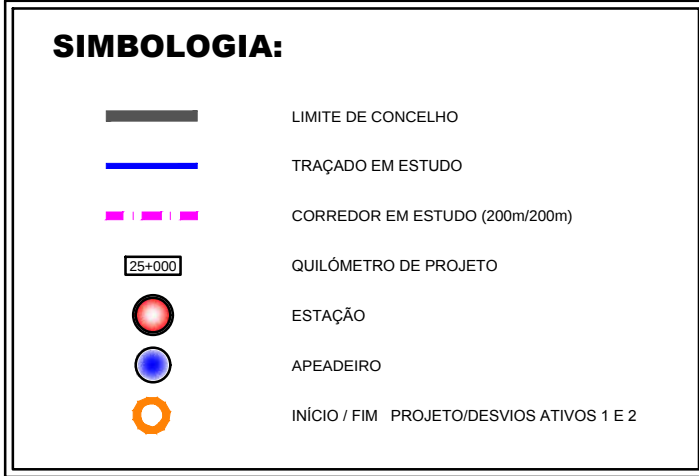
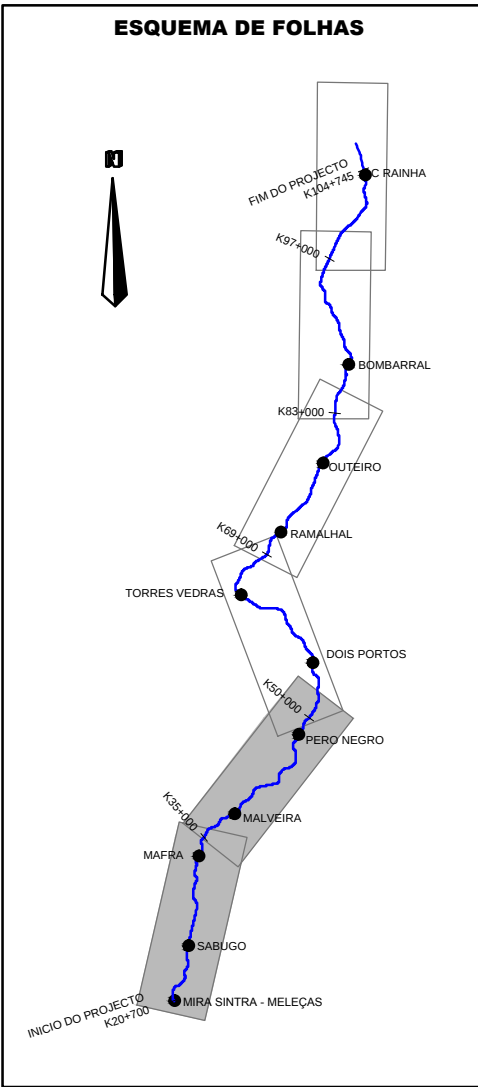
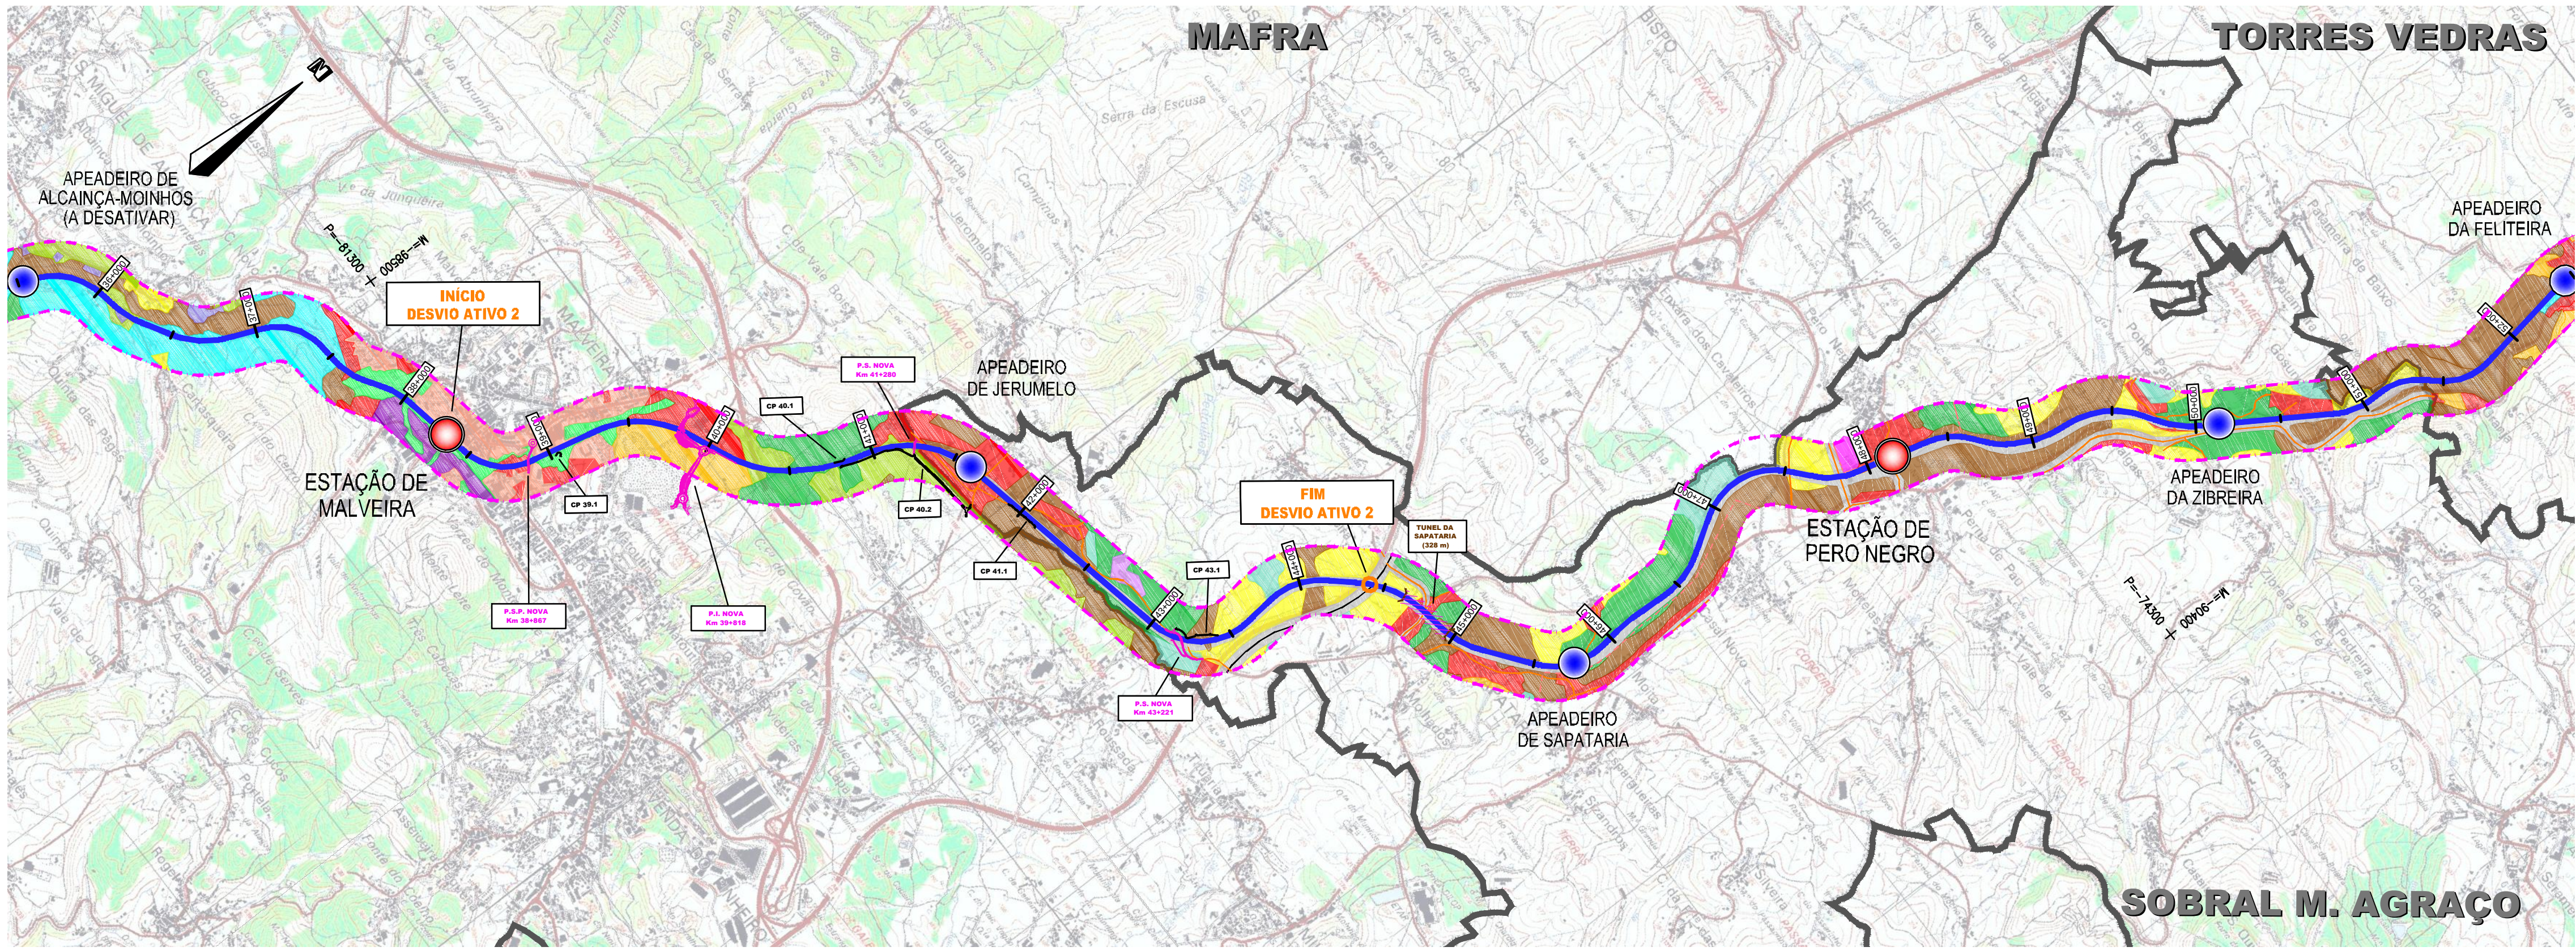
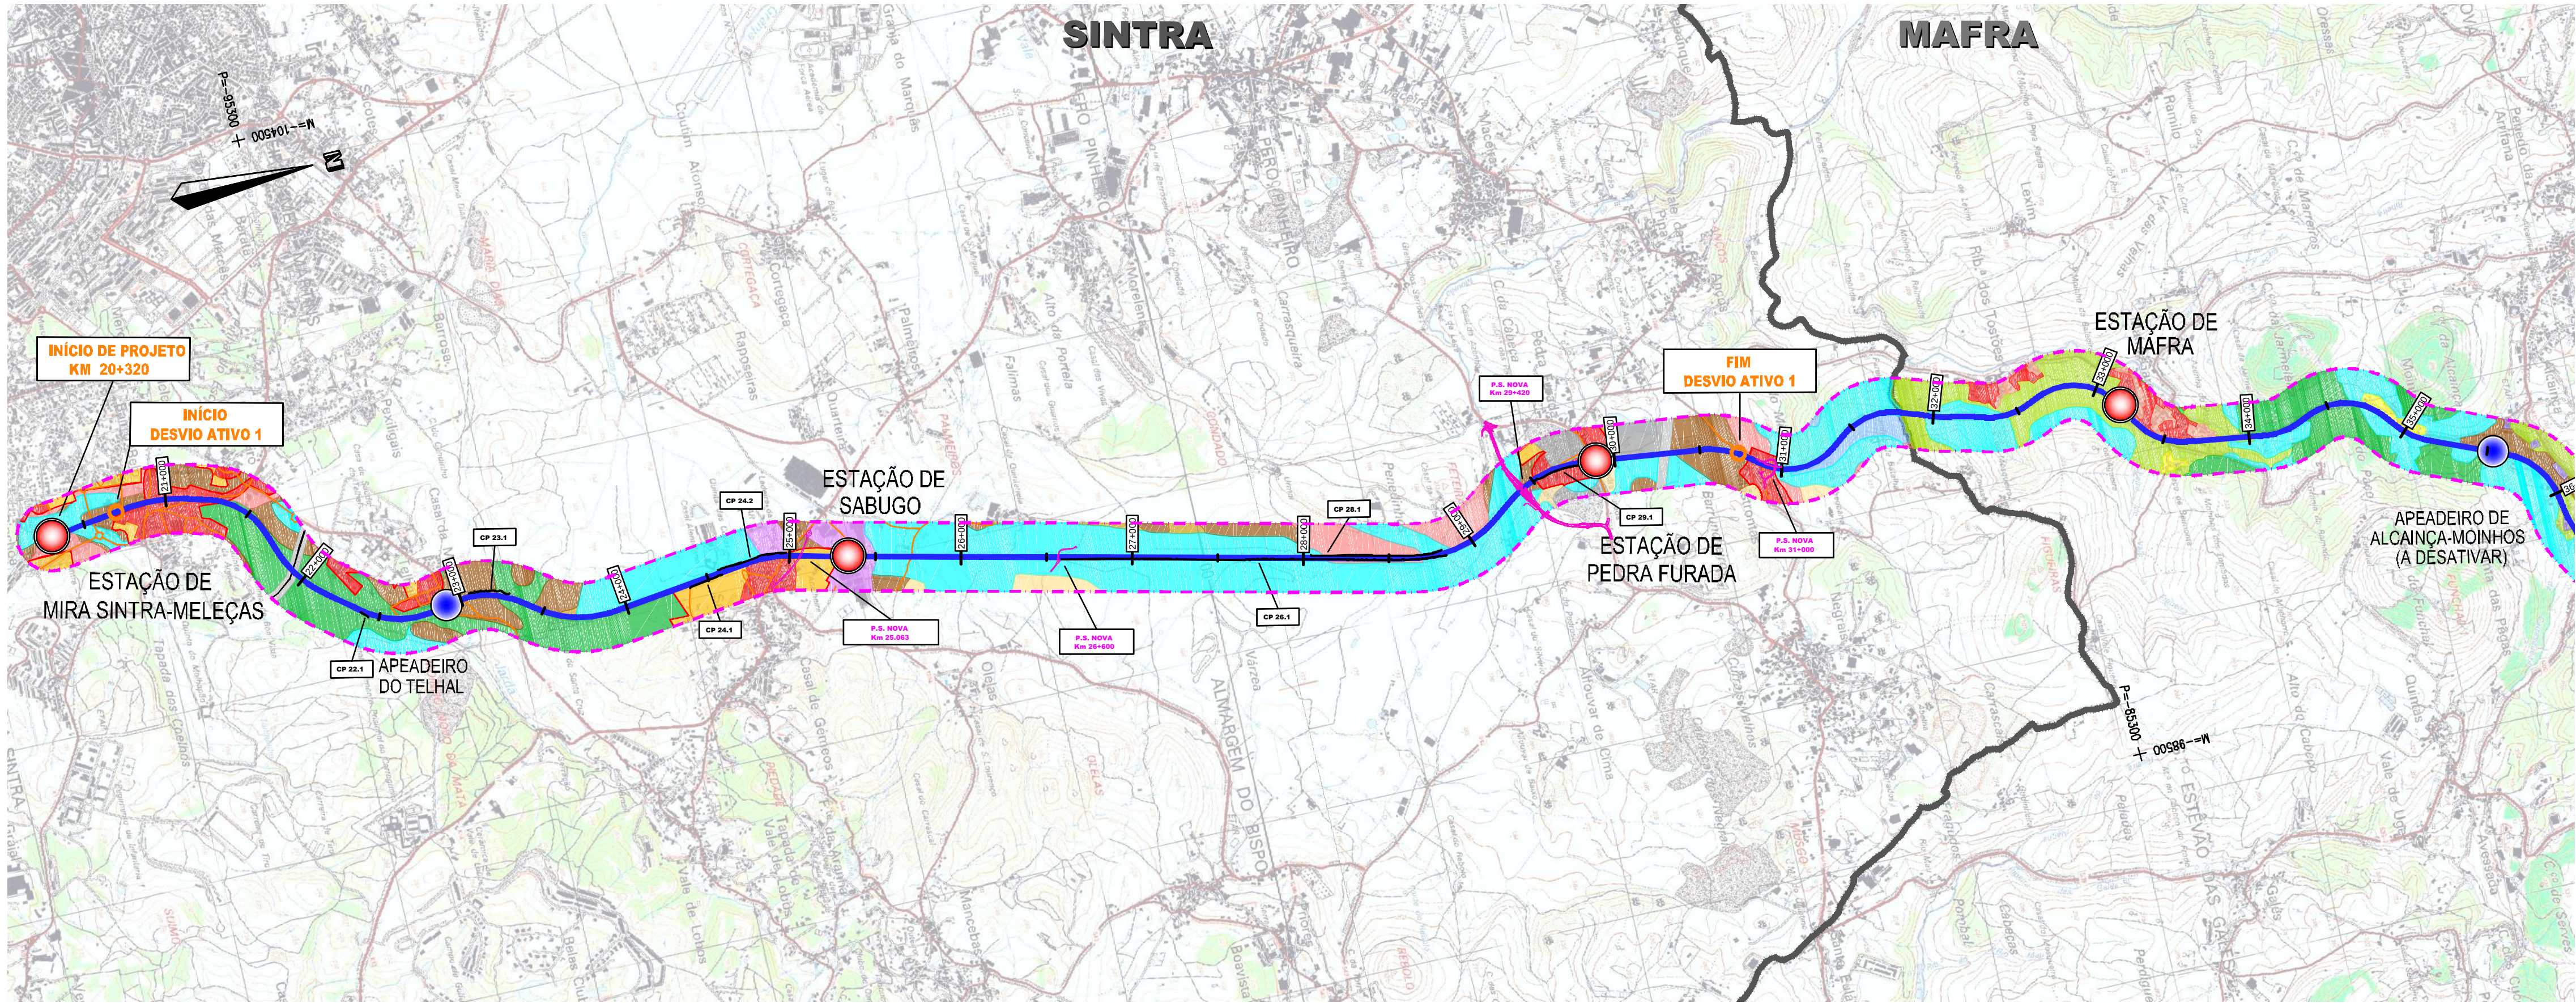
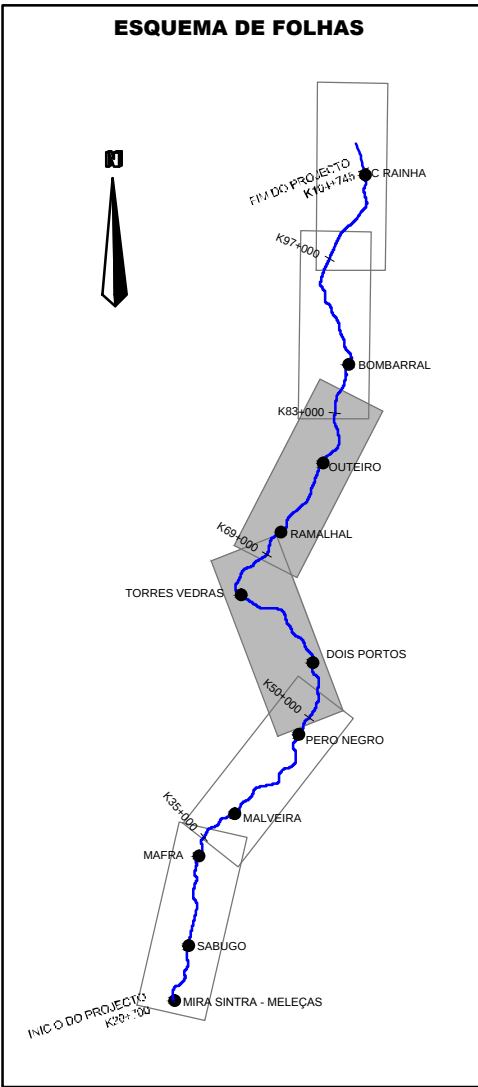
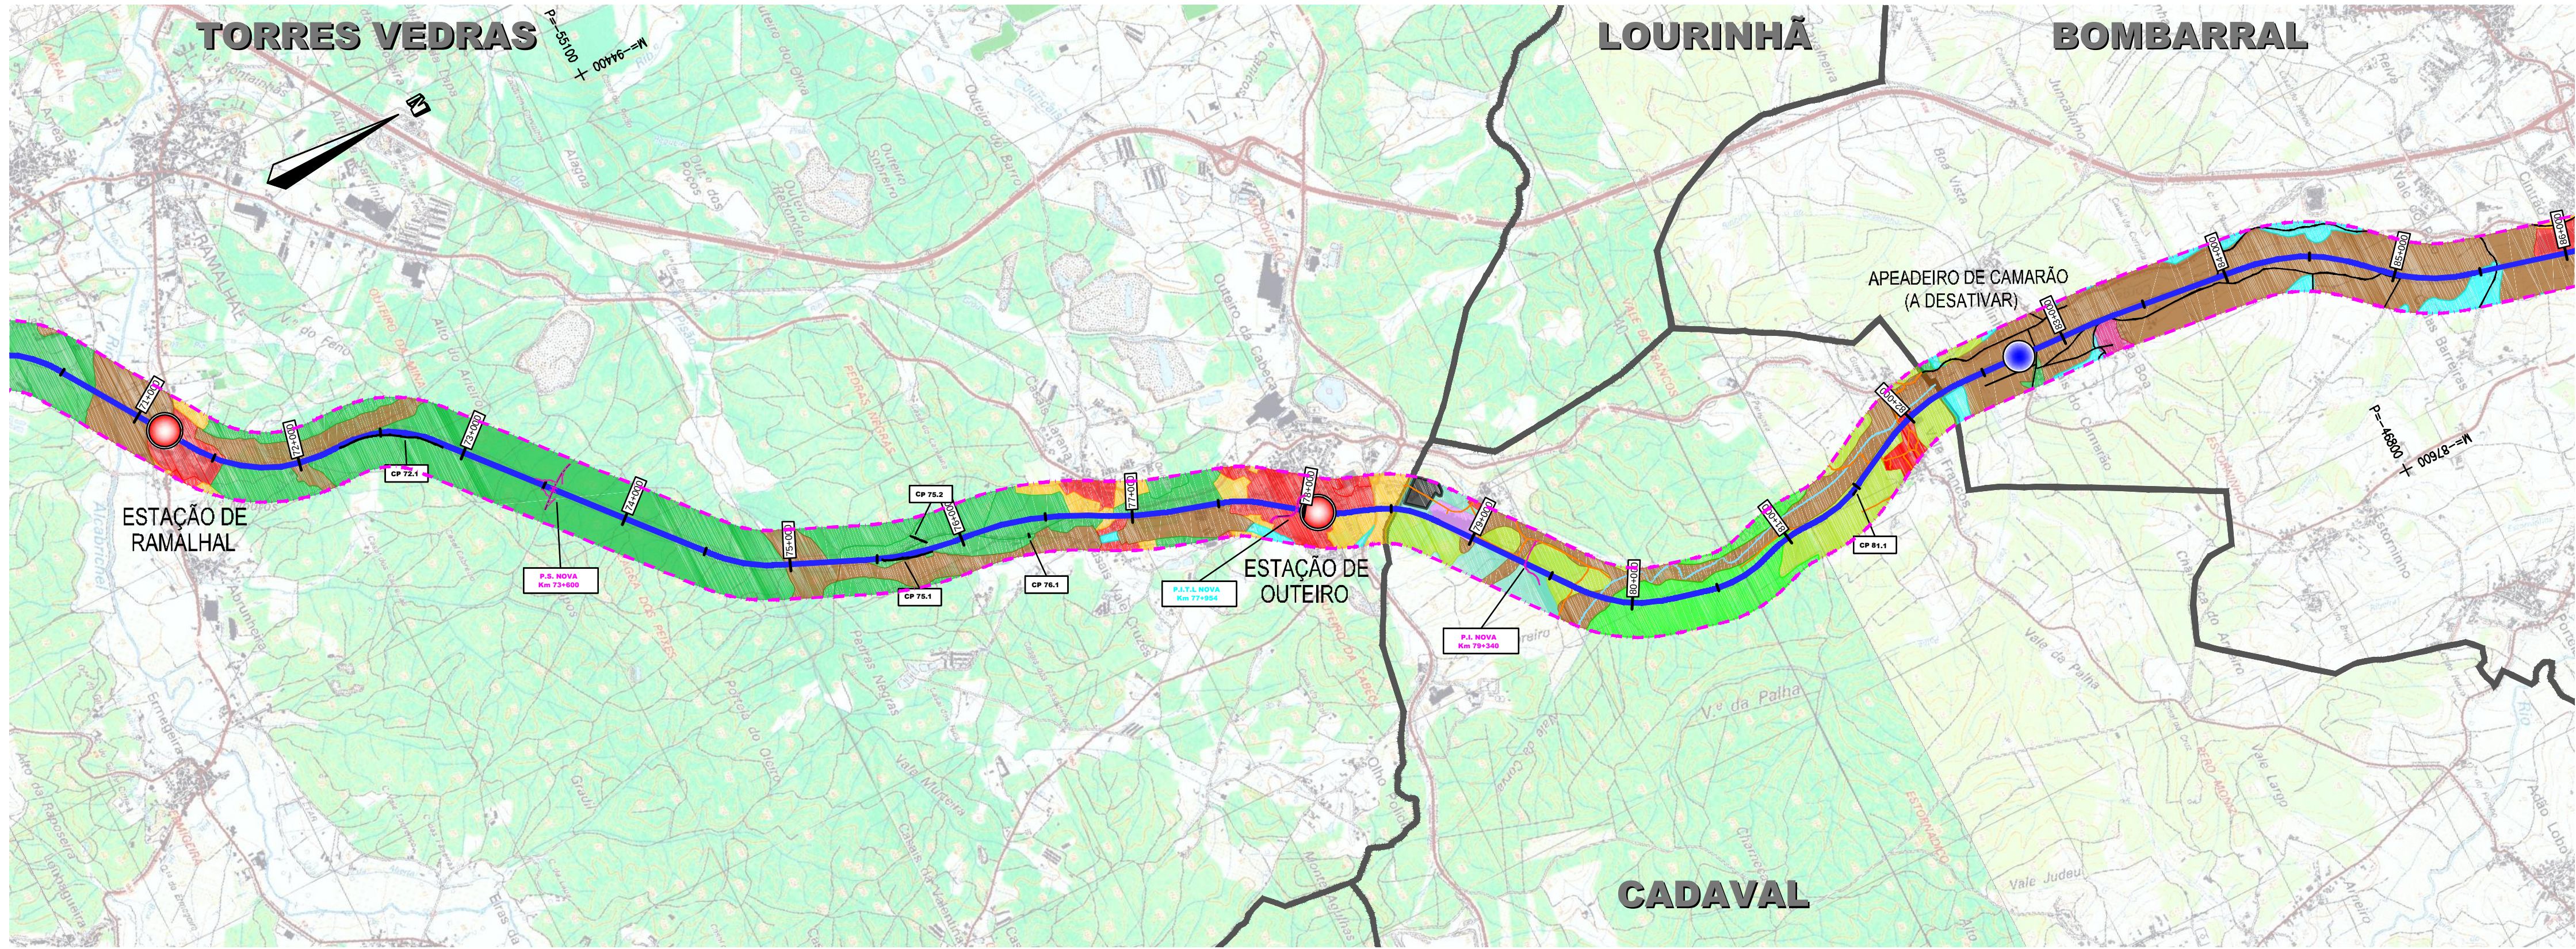


Notas e História de Alterações			
02	Revisão dos Projectos Complementares	MJB	Setembro/17
01	Revisão Geral	MJB	Julho /17
Logótipos e informação complementar Projecto			
 gbb network GARRAVENTE prospectiva DATA Maio 2017 N.º Projecto LO.EP.PG.EIA.0018_1		Levantou Desenhou Projecto Verificou Gilberto Nunes José Venâncio / José Simão Ana Salvador Maria João Brito	
 Infraestruturas de Portugal Direção de Engenharia e Ambiente		Linha Local Fase do Projecto Especialidade Técnica Nome do Empreendimento Título do Desenho Linha do Oeste Mira Sintra / Meleças - Caldas da Rainha Estudo Prévio Estudo de Impacte Ambiental Modernização da Linha do Oeste Ordenamento do Território Folha 1 de 3 O Responsável por	
Escalas		Tipo	
1:25000	N.º SAP	N.º de Ordem no Projecto	Versão
	316 - 10003244691 -	-	02
		Data	

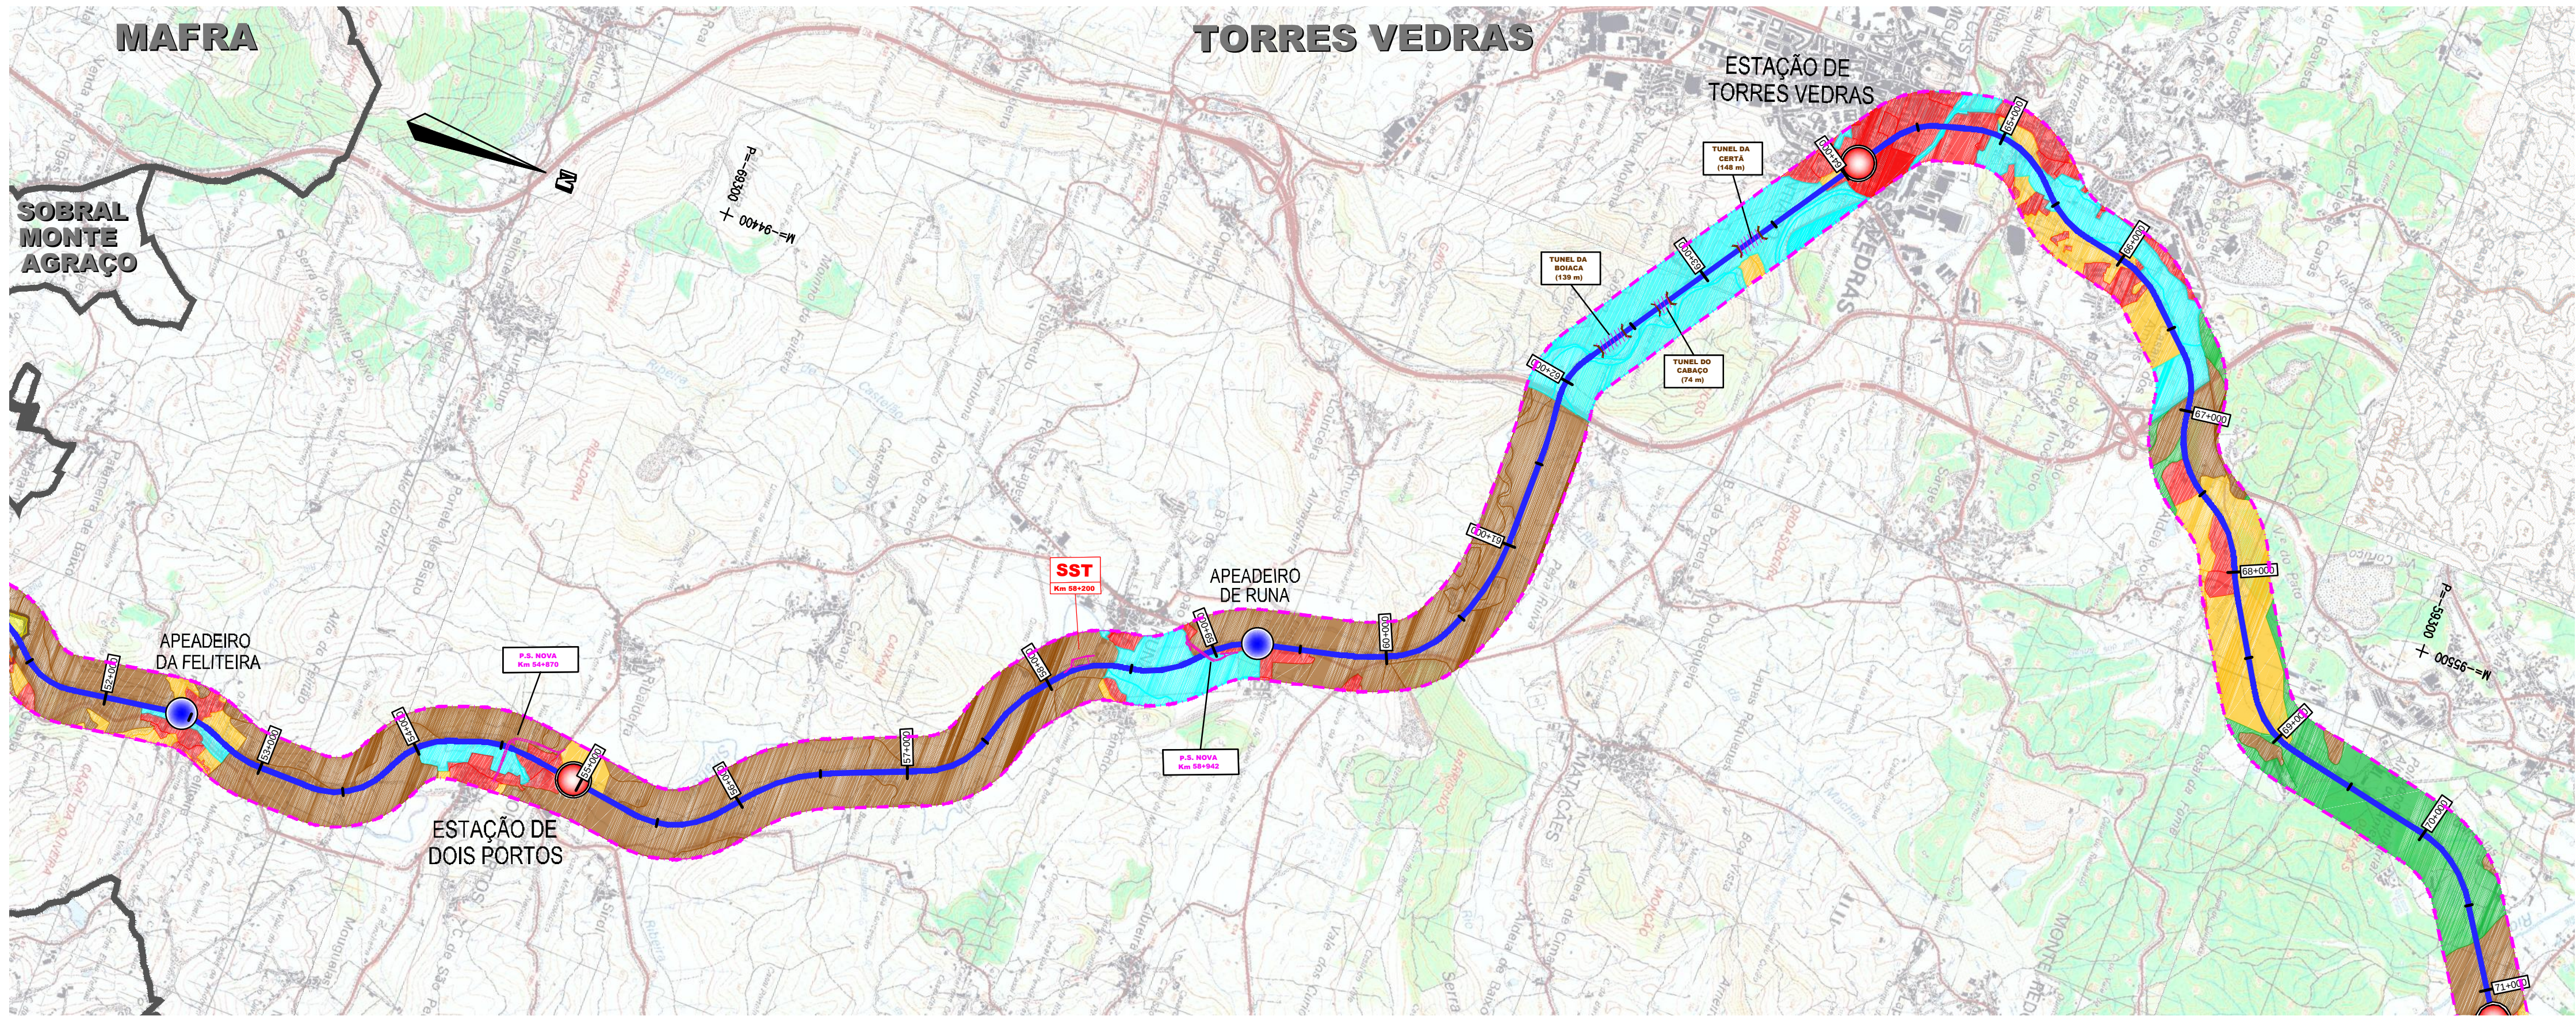

SIMBOLOGIA:

- LIMITE DE CONCELHO
- TRACADO EM ESTUDO
- CORREDOR EM ESTUDO (200m/200m)
- QUILOMETRO DE PROJETO
- ESTAÇÃO
- APEADEIRO
- INÍCIO / FIM - PROJETO DE VIOS ATIVOS 1 E 2

SIMBOLOGIA:

TORRES VEDRAS

SOLO URBANO

- SOLOS URBANIZADOS
- SOLOS DE URBANIZAÇÃO PROGRAMÁVEL
- SOLOS AFETOS A ESTRUTURA ECOLÓGICA

SOLO RURAL

- ESPAÇOS AGRÍCOLAS
- ESPAÇOS FLORESTAIS

CADAVAL

- ESPAÇO FLORESTAL - ÁREA DE FLORESTA DE PRODUÇÃO
- ESPAÇO AGRO-FLORESTAL
- ESPAÇO URBANO - ÁREA URBANIZADA
- ÁREA DE INDÚSTRIA EXTRACTIVA
- ESPAÇO INDUSTRIAL - ÁREA INDUSTRIAL EXISTENTE
- ZONA INUNDÁVEL
- REDE RODOVIÁRIA

ESPAÇO AGRÍCOLA

- ÁREA DA RAN
- ÁREA AGRÍCOLA NÃO INCLUIDA NA RAN

BOMBARRAL

- ESPAÇOS FLORESTAIS - ÁREAS DE VOCAÇÃO FLORESTAL
- ESPAÇOS TURÍSTICOS - ÁREAS DE APTIDÃO TURÍSTICA

ESPAÇO URBANO

- AGLOMERADOS URBANOS NÍVEL 1
- AGLOMERADOS URBANOS NÍVEL 2
- AGLOMERADOS URBANOS NÍVEL 3

ESPAÇOS URBANIZÁVEIS

- ÁREAS DE EXPANSÃO DE AGLOMERADOS URBANOS
- ÁREAS URBANIZÁVEIS ESPECIAIS

ESPAÇOS PARA DESENVOLVIMENTO DE ATIVIDADES ECONÓMICAS

- ATIVIDADES ECONÓMICAS EXISTENTES
- ATIVIDADES ECONÓMICAS CONTIGUAS AOS AGLOMERADOS URBANOS

ESPAÇO AGRÍCOLA

- ÁREAS AGROFLORESTAIS
- ÁREAS AGRÍCOLAS ESPECIAIS

ESPAÇOS NATURAIS

- ÁREAS DE PROTEÇÃO INTEGRAL
- ÁREAS DE PROTEÇÃO PARCIAL

ESPAÇOS CULTURAIS

- IMÓVEIS CLASSIFICADOS OU EM VIAS DE CLASSIFICAÇÃO
- SÍTIO DE INTERESSE ARQUEOLÓGICO A PROPOR A CLASSIFICAÇÃO

ESPAÇOS CANAIS

- RODOVIAS EXISTENTES 0
- RODOVIAS EXISTENTES

Notas e Histórico de Alterações

02 - Revisão dos Projectos Complementares	MJB	Setembro/17
01 - Revisão Geral	MJB	Julho/17

Logótipo e informação complementar

Projetista: **gbb** **prospectiva**

Data: Maio 2017
N.º Projeto: LO.EP.PG.EIA.0018_2

Desenhado: Gilberto Nunes
Projeto: Ana Salvador
Verificado: Maria João Brito

Este desenho apenas se considera válido desde que estejam preenchidos os campos de aprovação e inserido o respetivo número SAP.

O Responsável por:

Linha: Mira Sintra / Meleças - Caldas da Rainha

Local: Estudo Prévio

Fase do Projeto: Estudo de Impacte Ambiental

Especialidade Técnica: Modernização da Linha do Oeste

Nome do Empreendimento: Ordenamento do Território

Título do Desenho: Folha 2 de 3

Escalas: 1:25000

Tipo: 316 - 10003244691 - 02

N.º de Ordem no Projeto: Versão: Data:

