
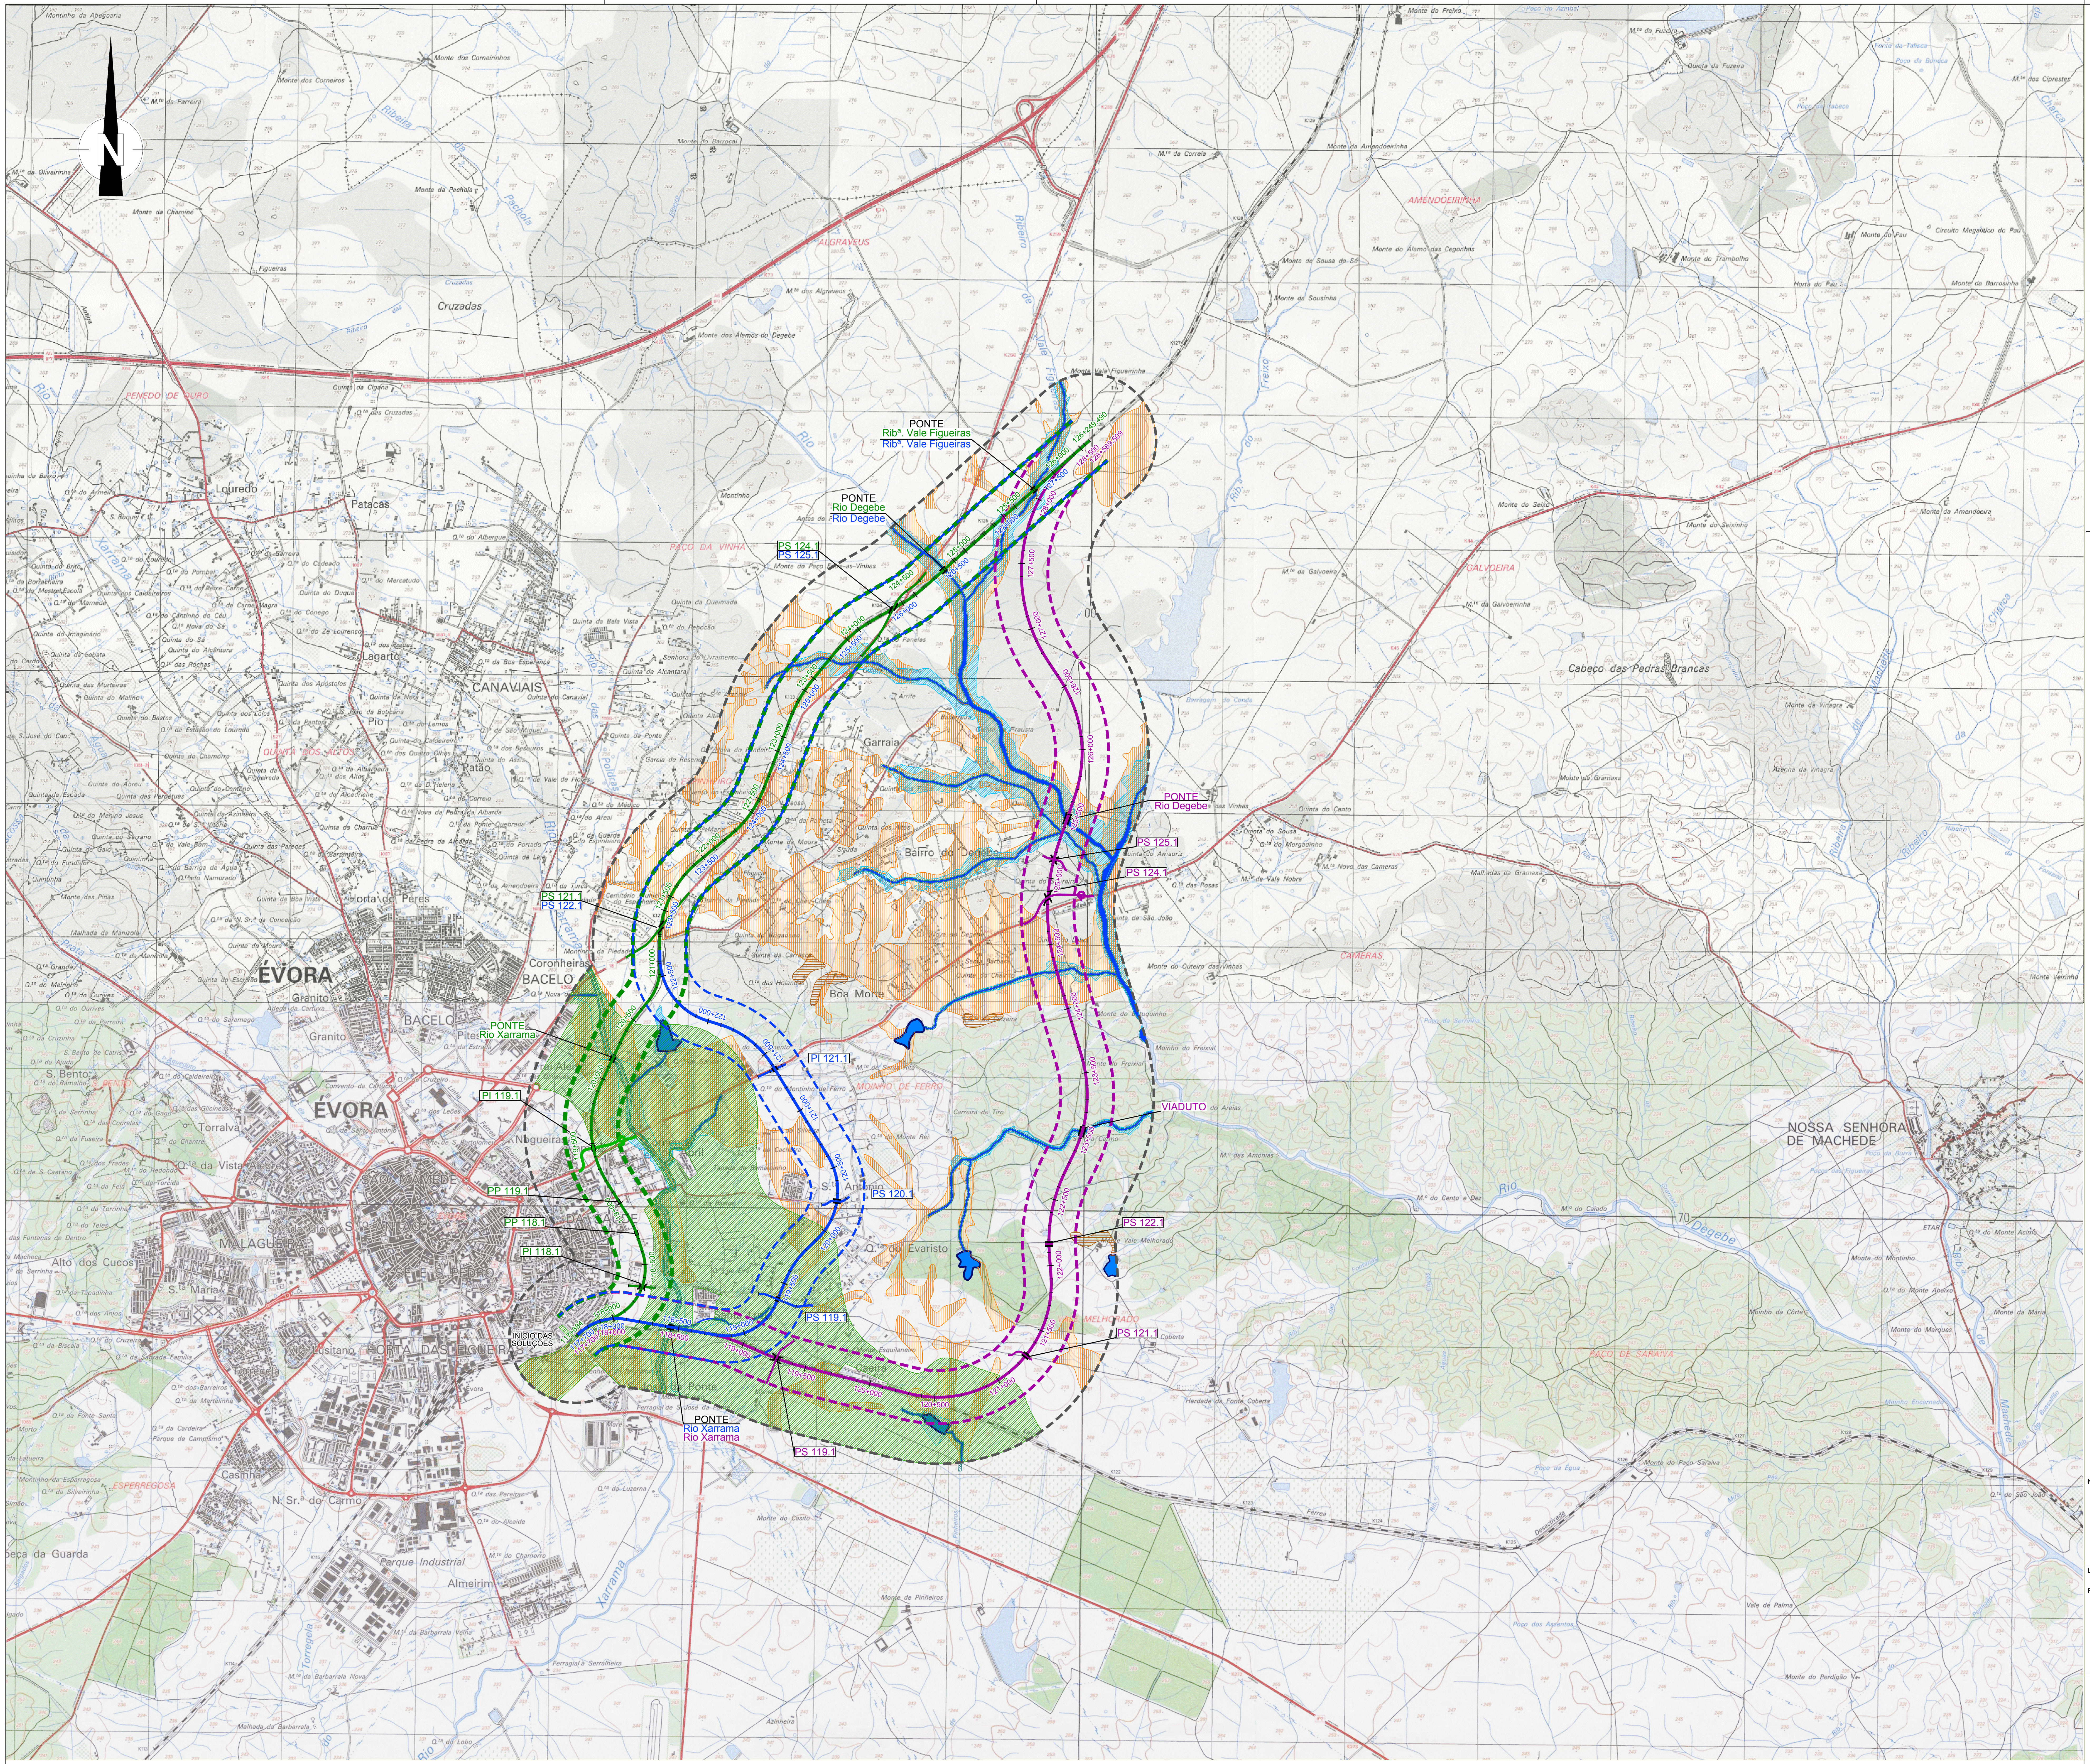


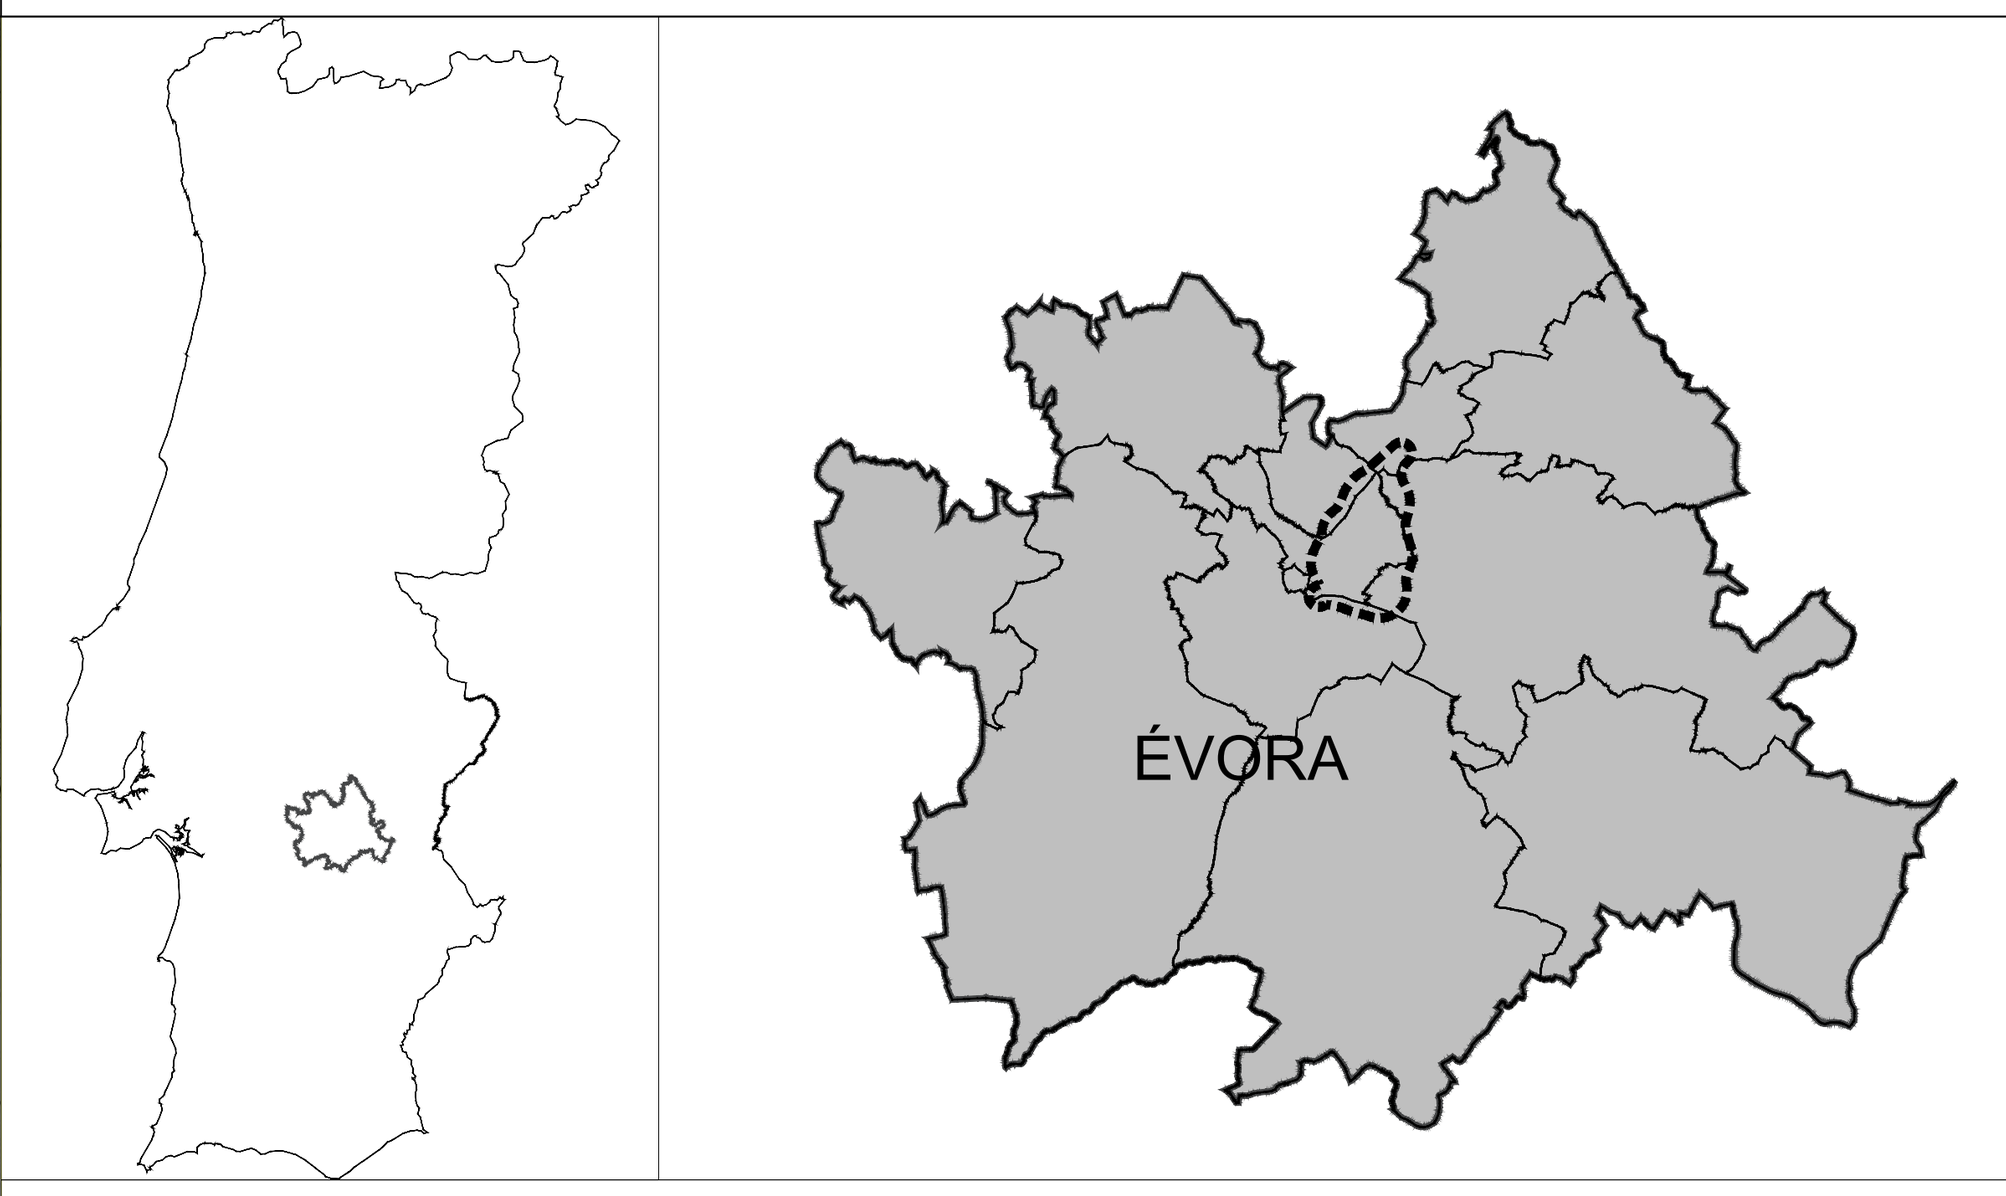

LEGENDA:

Reserva Agrícola Nacional

- RAN

Reserva Ecológica Nacional

- Áreas Estratégicas de Proteção e Recarga de Aquíferos
- Zonas Ameaçadas pela Cheias
- Leitos e Cursos de Água
- Margens das Linhas de Água
- Pequenas Albufeiras
- Faixa de Proteção às Albufeiras
- Áreas com Risco de Erosão

- Área em Estudo

SOLUÇÕES ALTERNATIVAS EM ESTUDO

- Solução 1
- Corredor da Solução 1
- Solução 2
- Corredor da Solução 2
- Solução 3
- Corredor da Solução 3

Notas e historial de Alterações

Logótipos e informação complementar

Projectista

VIAPONTE

arqpais paisagem e ambiente

Ficheiro EIA-574-EVEN-VOL4-DES.1501.00.DWG

Data Novembro 2017

Levantou ....

Desenhou José Torres

Projectou Sofia Lince

Verificou Otília Freire

Infraestruturas de Portugal

Direção de Gestão de Empreendimentos

Direção de Engenharia e Ambiente

Unidade Orgânica

Linha: LINHA DE ÉVORA

Local: ÉVORA / ÉVORA NORTE

Fase do Projecto: ESTUDO PRÉVIO

Especialidade Técnica: AMBIENTE

Nome do Empreendimento: LIGAÇÃO FERROVIÁRIA ENTRE ÉVORA E ÉVORA NORTE - VARIANTE DE ÉVORA

Título do Desenho: PLANTA - SÍNTESE DE CONDICIONANTES - RAN E REN

ESTE DESENHO APENAS SE CONSIDERA VÁLIDO DESDE QUE ESTEJAM PREENCHIDOS OS CAMPOS DE APROVAÇÃO E INSERIDO O RESPECTIVO NUMERO SAP

O Responsável por EG-AM

Escalas	Tipo	N.º SAP	N.º de Ordem no Projecto	Versão
1/25 000	316	10003349608	015	0

O Diretor da DEG

Data

841 mm x 594 mm