


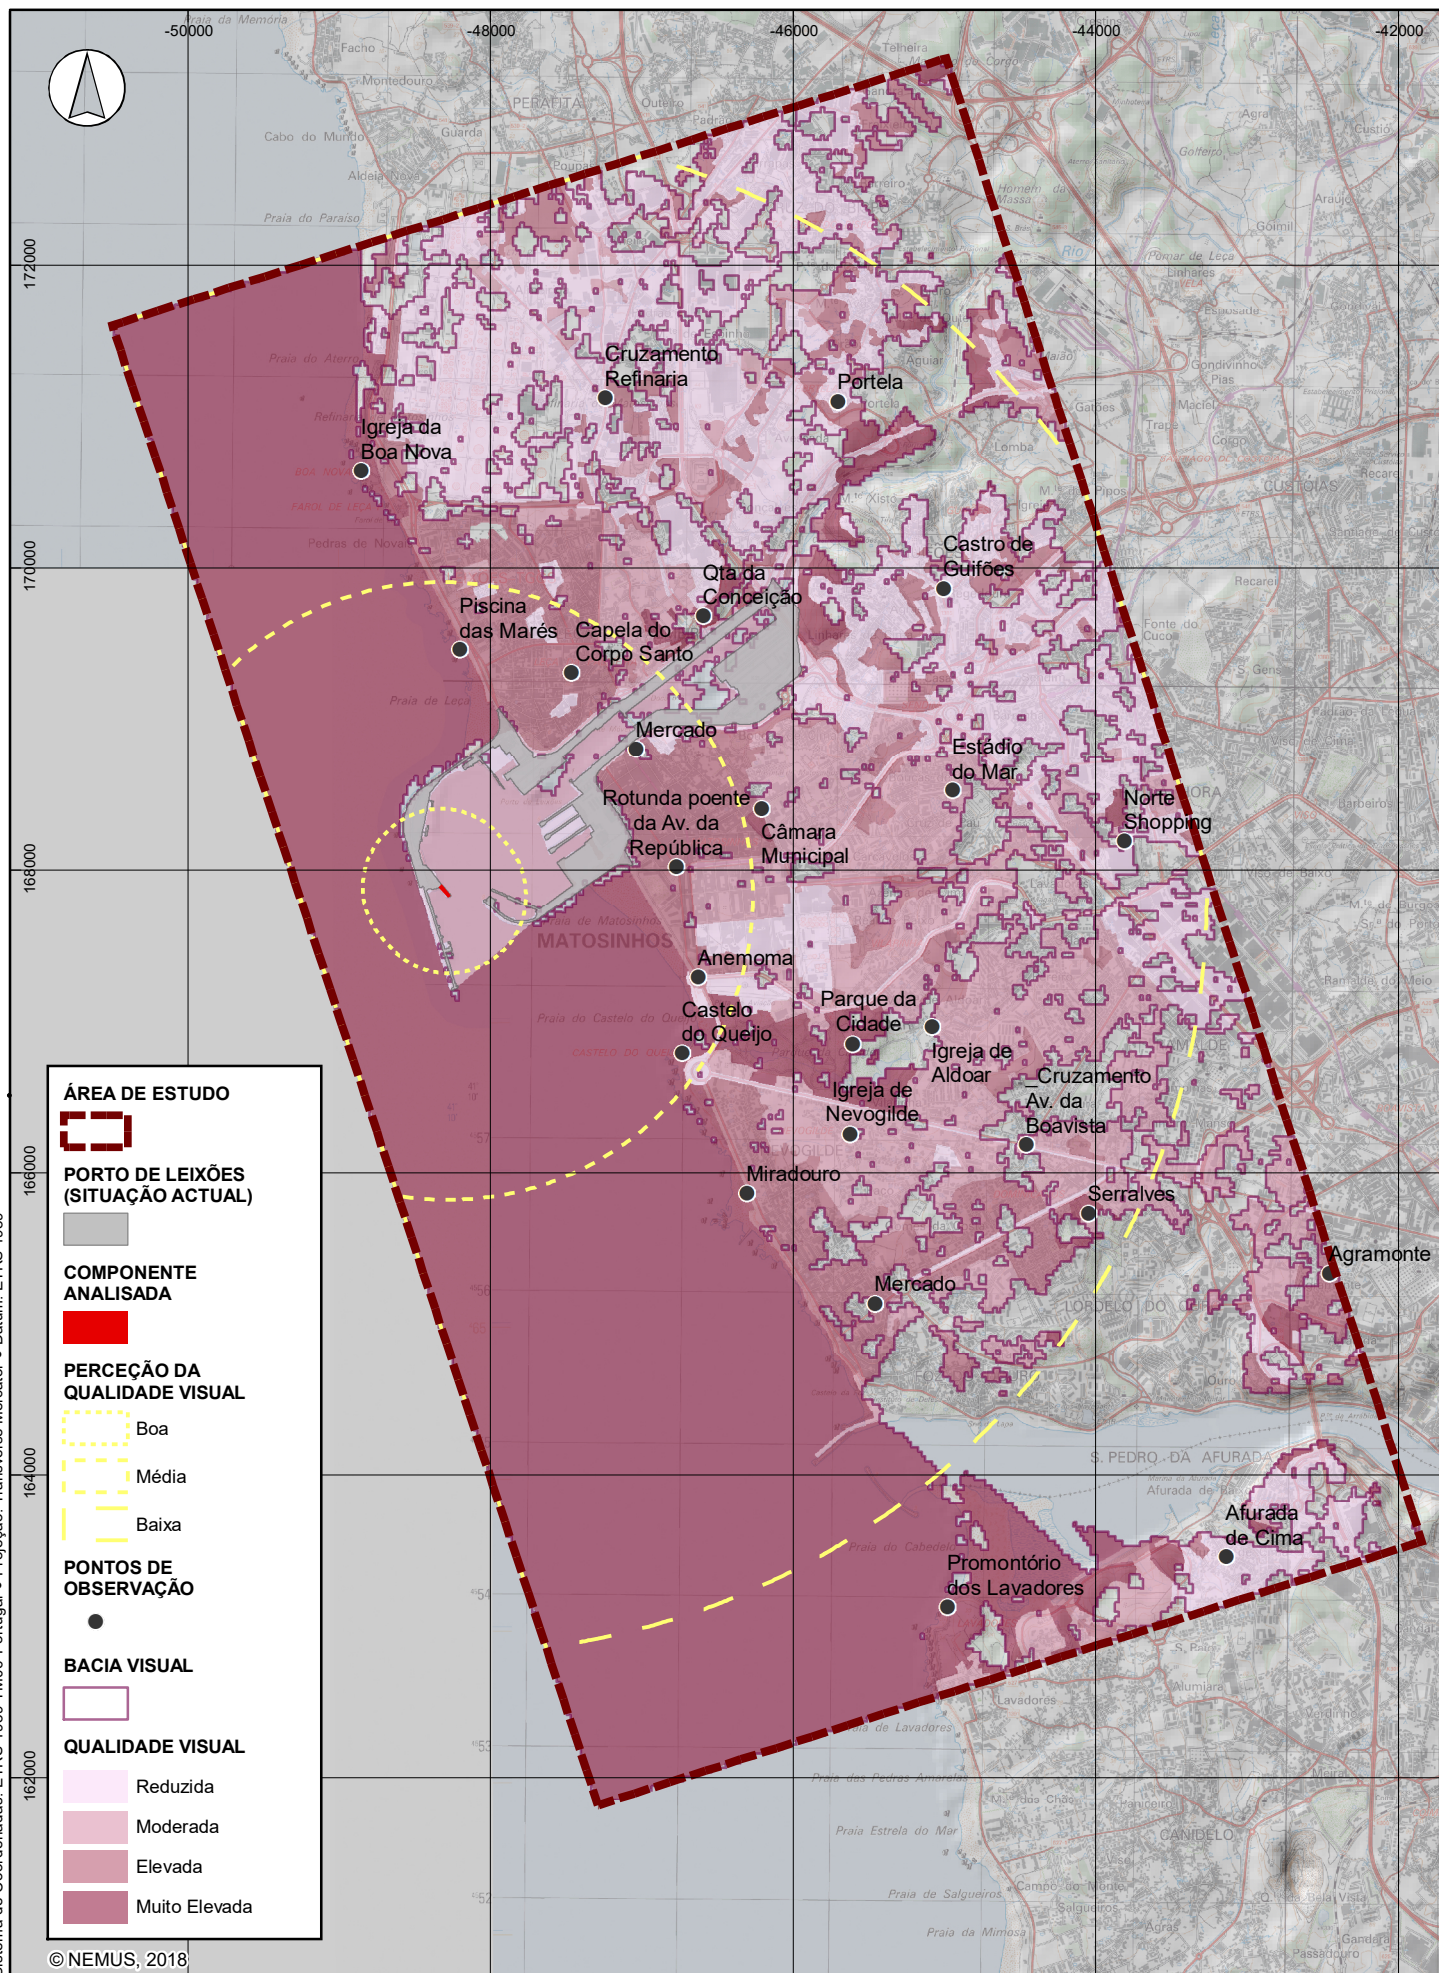

Projectou	Susana Dias
Verificou	Susana Dias
Desenhou	Susana Dias
Aprovou	Pedro Bettencourt

ESTUDO DE IMPACTE AMBIENTAL DAS ACESSIBILIDADES MARÍTIMAS DO PORTO DE LEIXÕES

Bacia visual da demolição do quebra-mar

Escala	1:50 000
Escala gráfica	0 500 1 000 m

Número	PAI09
Data	março 2018
Folha	1/1
Código	PAI09_BACVIS