Anexo 2.2 – Estações

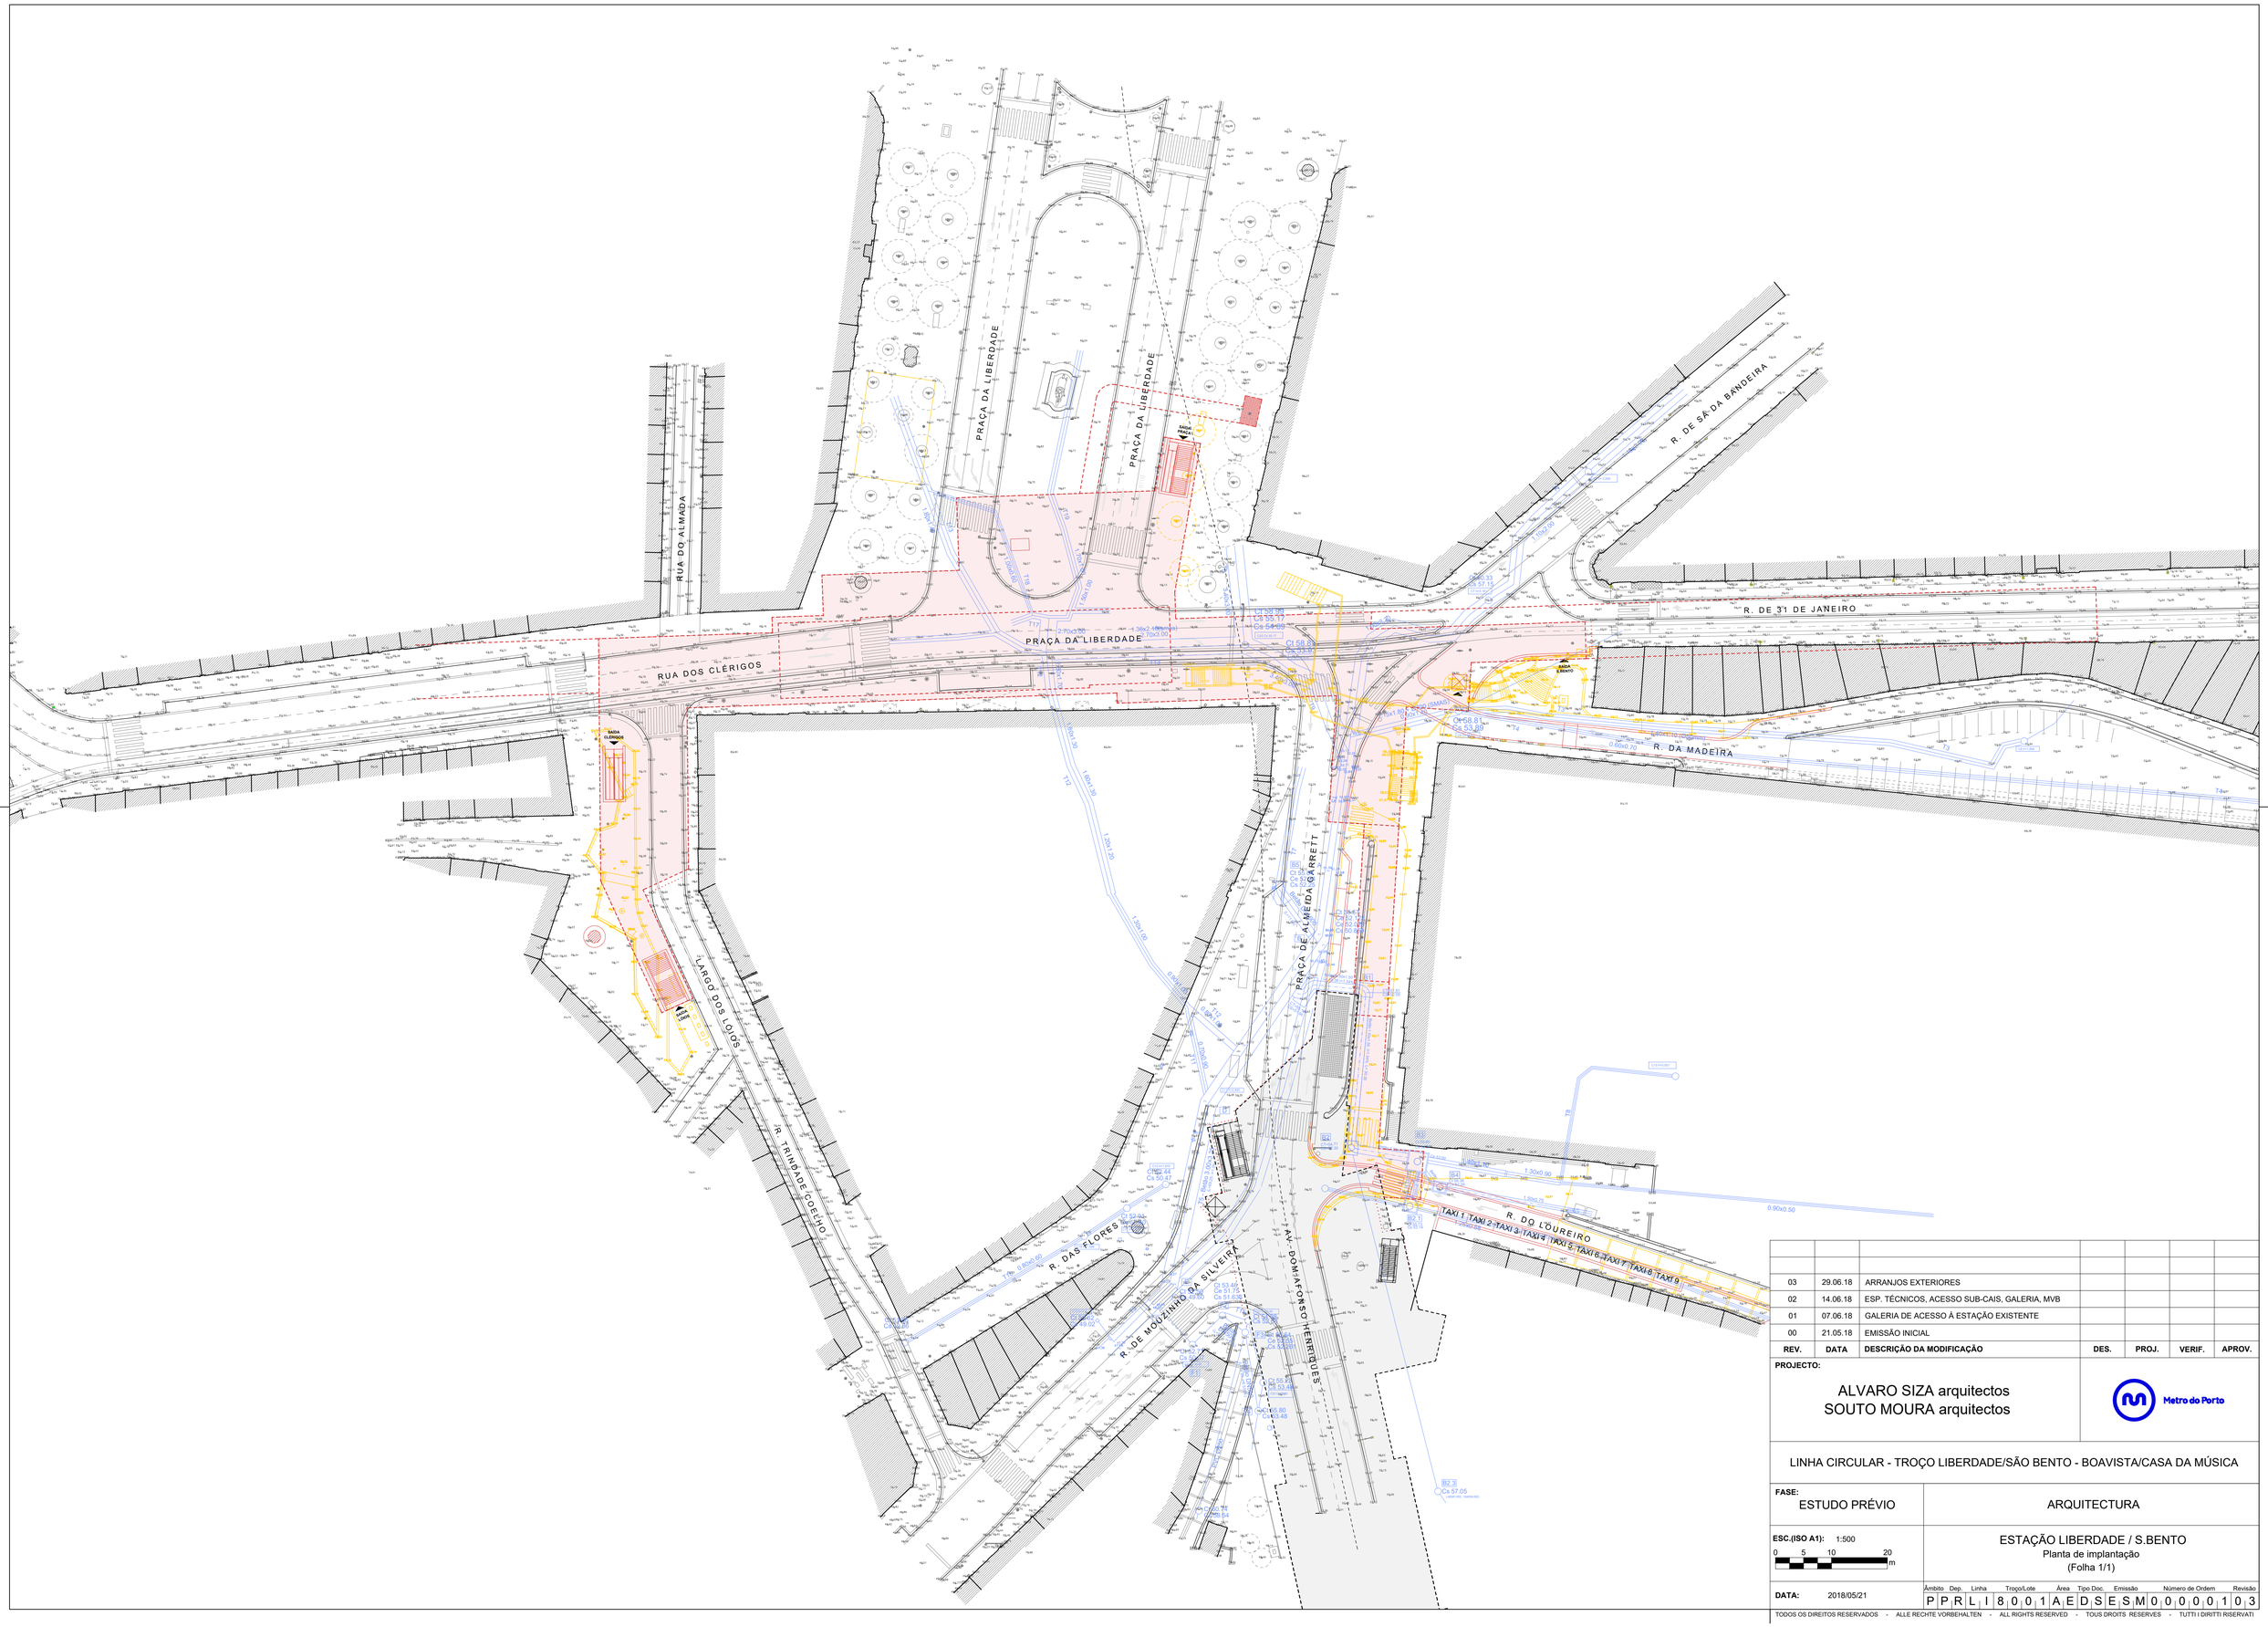

REV.	DATA	DESCRIÇÃO DA MODIFICAÇÃO	DES.	PROJ.	VERIF.	APROV.
03	29.06.18	ARRANJOS EXTERIORES				
02	14.06.18	ESP. TÉCNICOS, ACESSO SUB-CAIS, GALERIA, MVB				
01	07.06.18	GALERIA DE ACESSO À ESTAÇÃO EXISTENTE				
00	21.05.18	EMISSÃO INICIAL				

PROJECTO:

ALVARO SIZA arquitectos
SOUTO MOURA arquitectos

Metro do Porto

LINHA CIRCULAR - TROÇO LIBERDADE/SÃO BENTO - BOAVISTA/CASA DA MÚSICA

FASE: ESTUDO PRÉVIO

ARQUITECTURA

ESC.(ISO A1): 1:500

0 5 10 20 m

ESTAÇÃO LIBERDADE / S.BENTO
Planta de implantação
(Folha 1/1)

DATA: 2018/05/21

Âmbito	Dep.	Linha	Troço/Lote	Área	Tipo Doc.	Emissão	Número de Ordem	Revisão
P	P	R	L I	8 0 0 1	A E	D S	E S M 0 0 0	0 1 0 3

TODOS OS DIREITOS RESERVADOS - ALLE RECHTE VORBEHALTEN - ALL RIGHTS RESERVED - TOUS DROITS RESERVES - TUTTI I DIRITTI RISERVATI

REV.	DATA	DESCRIÇÃO DA MODIFICAÇÃO	DES.	PROJ.	VERIF.	APROV.
03	29.06.18	ARRANJOS EXTERIORES				
02	14.06.18	ESP. TÉCNICOS, ACESSO SUB-CAIS, GALERIA, MVB				
01	07.06.18	GALERIA DE ACESSO À ESTAÇÃO EXISTENTE				
00	21.05.18	EMISSÃO INICIAL				

PROJECTO:

ALVARO SIZA arquitectos
SOUTO MOURA arquitectos

Metro do Porto

LINHA CIRCULAR - TROÇO LIBERDADE/SÃO BENTO - BOAVISTA/CASA DA MÚSICA

FASE: ESTUDO PRÉVIO

ARQUITECTURA

ESC.(ISO A0): 1:200

0 5 10 (m)

ESTAÇÃO LIBERDADE / S.BENTO
Planta de superfície
(Folha 1/1)

DATA: 2018/05/21

Âmbito	Dep.	Linha	Troço/Lote	Área	Tipo Doc.	Emissão	Número de Ordem	Revisão
P	P	R	L	I	8 0 0 1	A E D S	E S M	0 0 0 0 1 1 0 3

TODOS OS DIREITOS RESERVADOS - ALLE RECHTE VORBEHALTEN - ALL RIGHTS RESERVED - TOUS DROITS RESERVES - TUTTI I DIRITTI RISERVATI

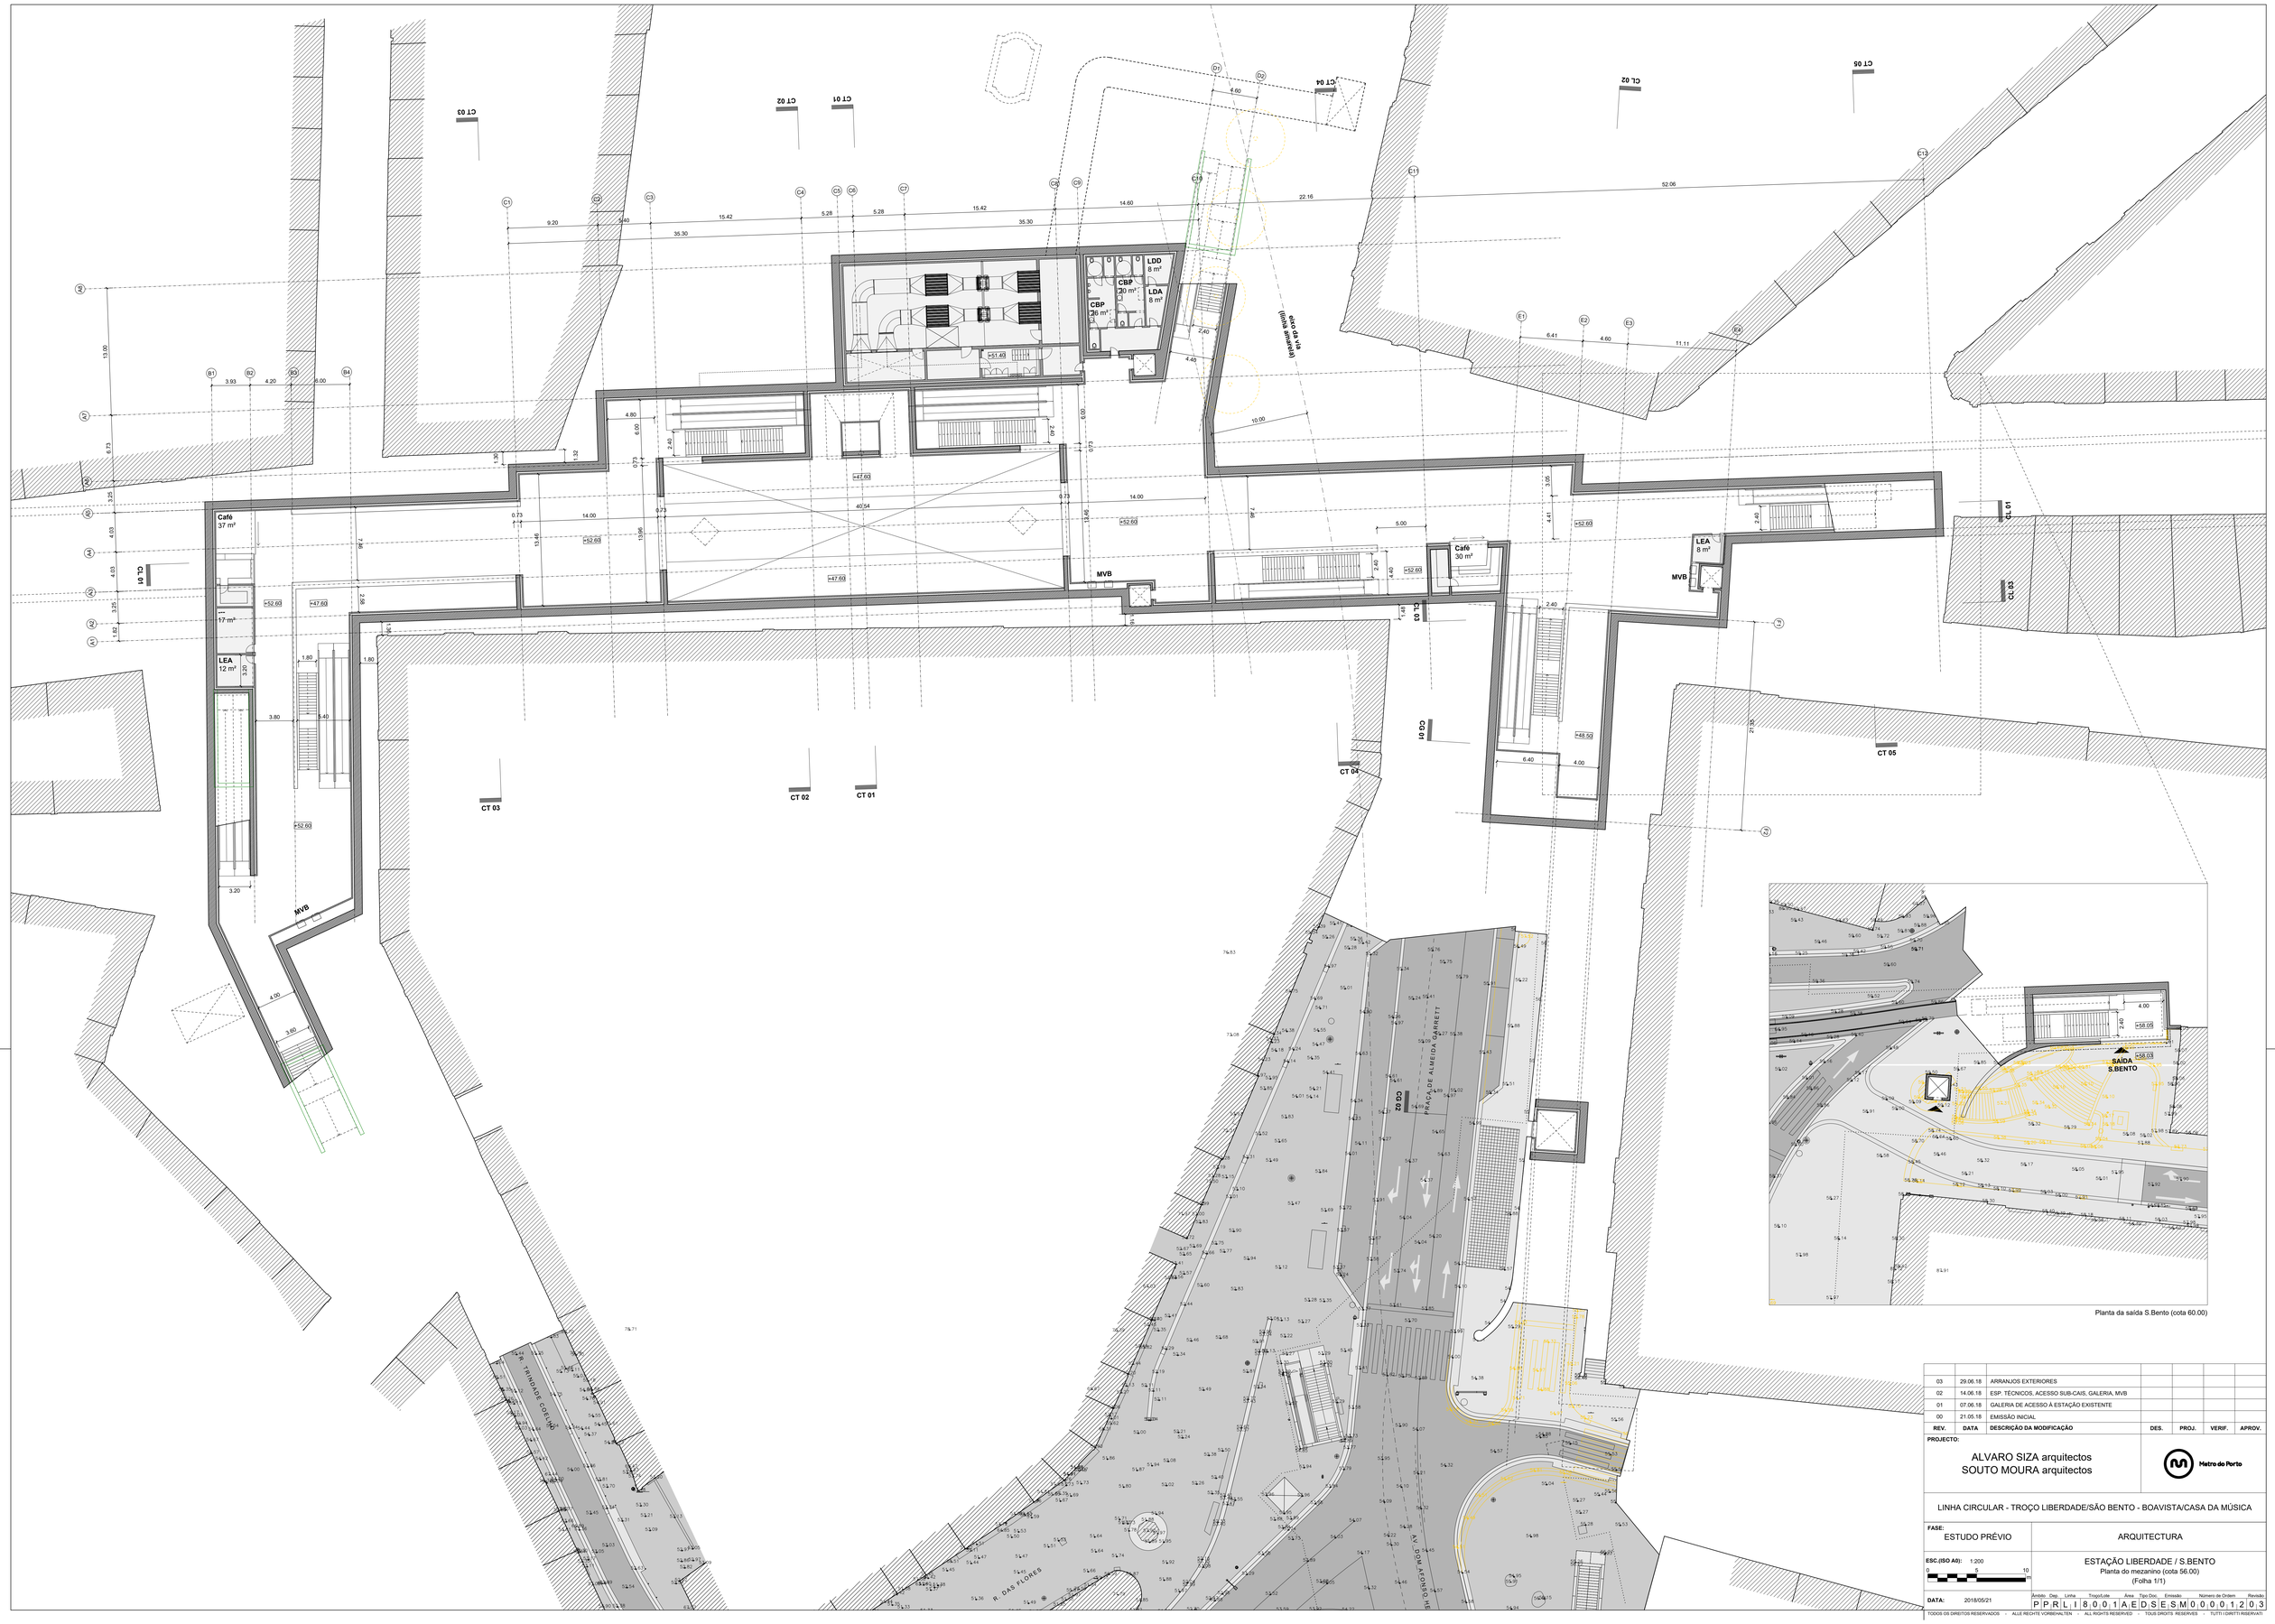

Planta da saída S.Bento (cota 60.00)

REV.	DATA	DESCRIÇÃO DA MODIFICAÇÃO	DES.	PROJ.	VERIF.	APROV.
03	29.06.18	ARRANJOS EXTERIORES				
02	14.06.18	ESP. TÉCNICOS, ACESSO SUB-CAIS, GALERIA, MVB				
01	07.06.18	GALERIA DE ACESSO À ESTAÇÃO EXISTENTE				
00	21.05.18	EMISSÃO INICIAL				

PROJECTO:

ALVARO SIZA arquitectos
SOUTO MOURA arquitectos

Metro do Porto

LINHA CIRCULAR - TROÇO LIBERDADE/SÃO BENTO - BOAVISTA/CASA DA MÚSICA

FASE: ESTUDO PRÉVIO

ARQUITECTURA

ESC.(ISO A0): 1:200

0 5 10 m

ESTAÇÃO LIBERDADE / S.BENTO
Planta do mezanino (cota 56.00)
(Folha 1/1)

DATA: 2018/05/21

Âmbito	Dep.	Linha	Troço/Lote	Área	Tipo Doc.	Emissão	Número de Ordem	Revisão
P	P	R	L	I	8 0 0 1	A E D S	E S M 0 0 0 1	2 0 3

TODOS OS DIREITOS RESERVADOS - ALLE RECHTE VORBEHALTEN - ALL RIGHTS RESERVED - TOUS DROITS RESERVES - TUTTI I DIRITTI RISERVATI

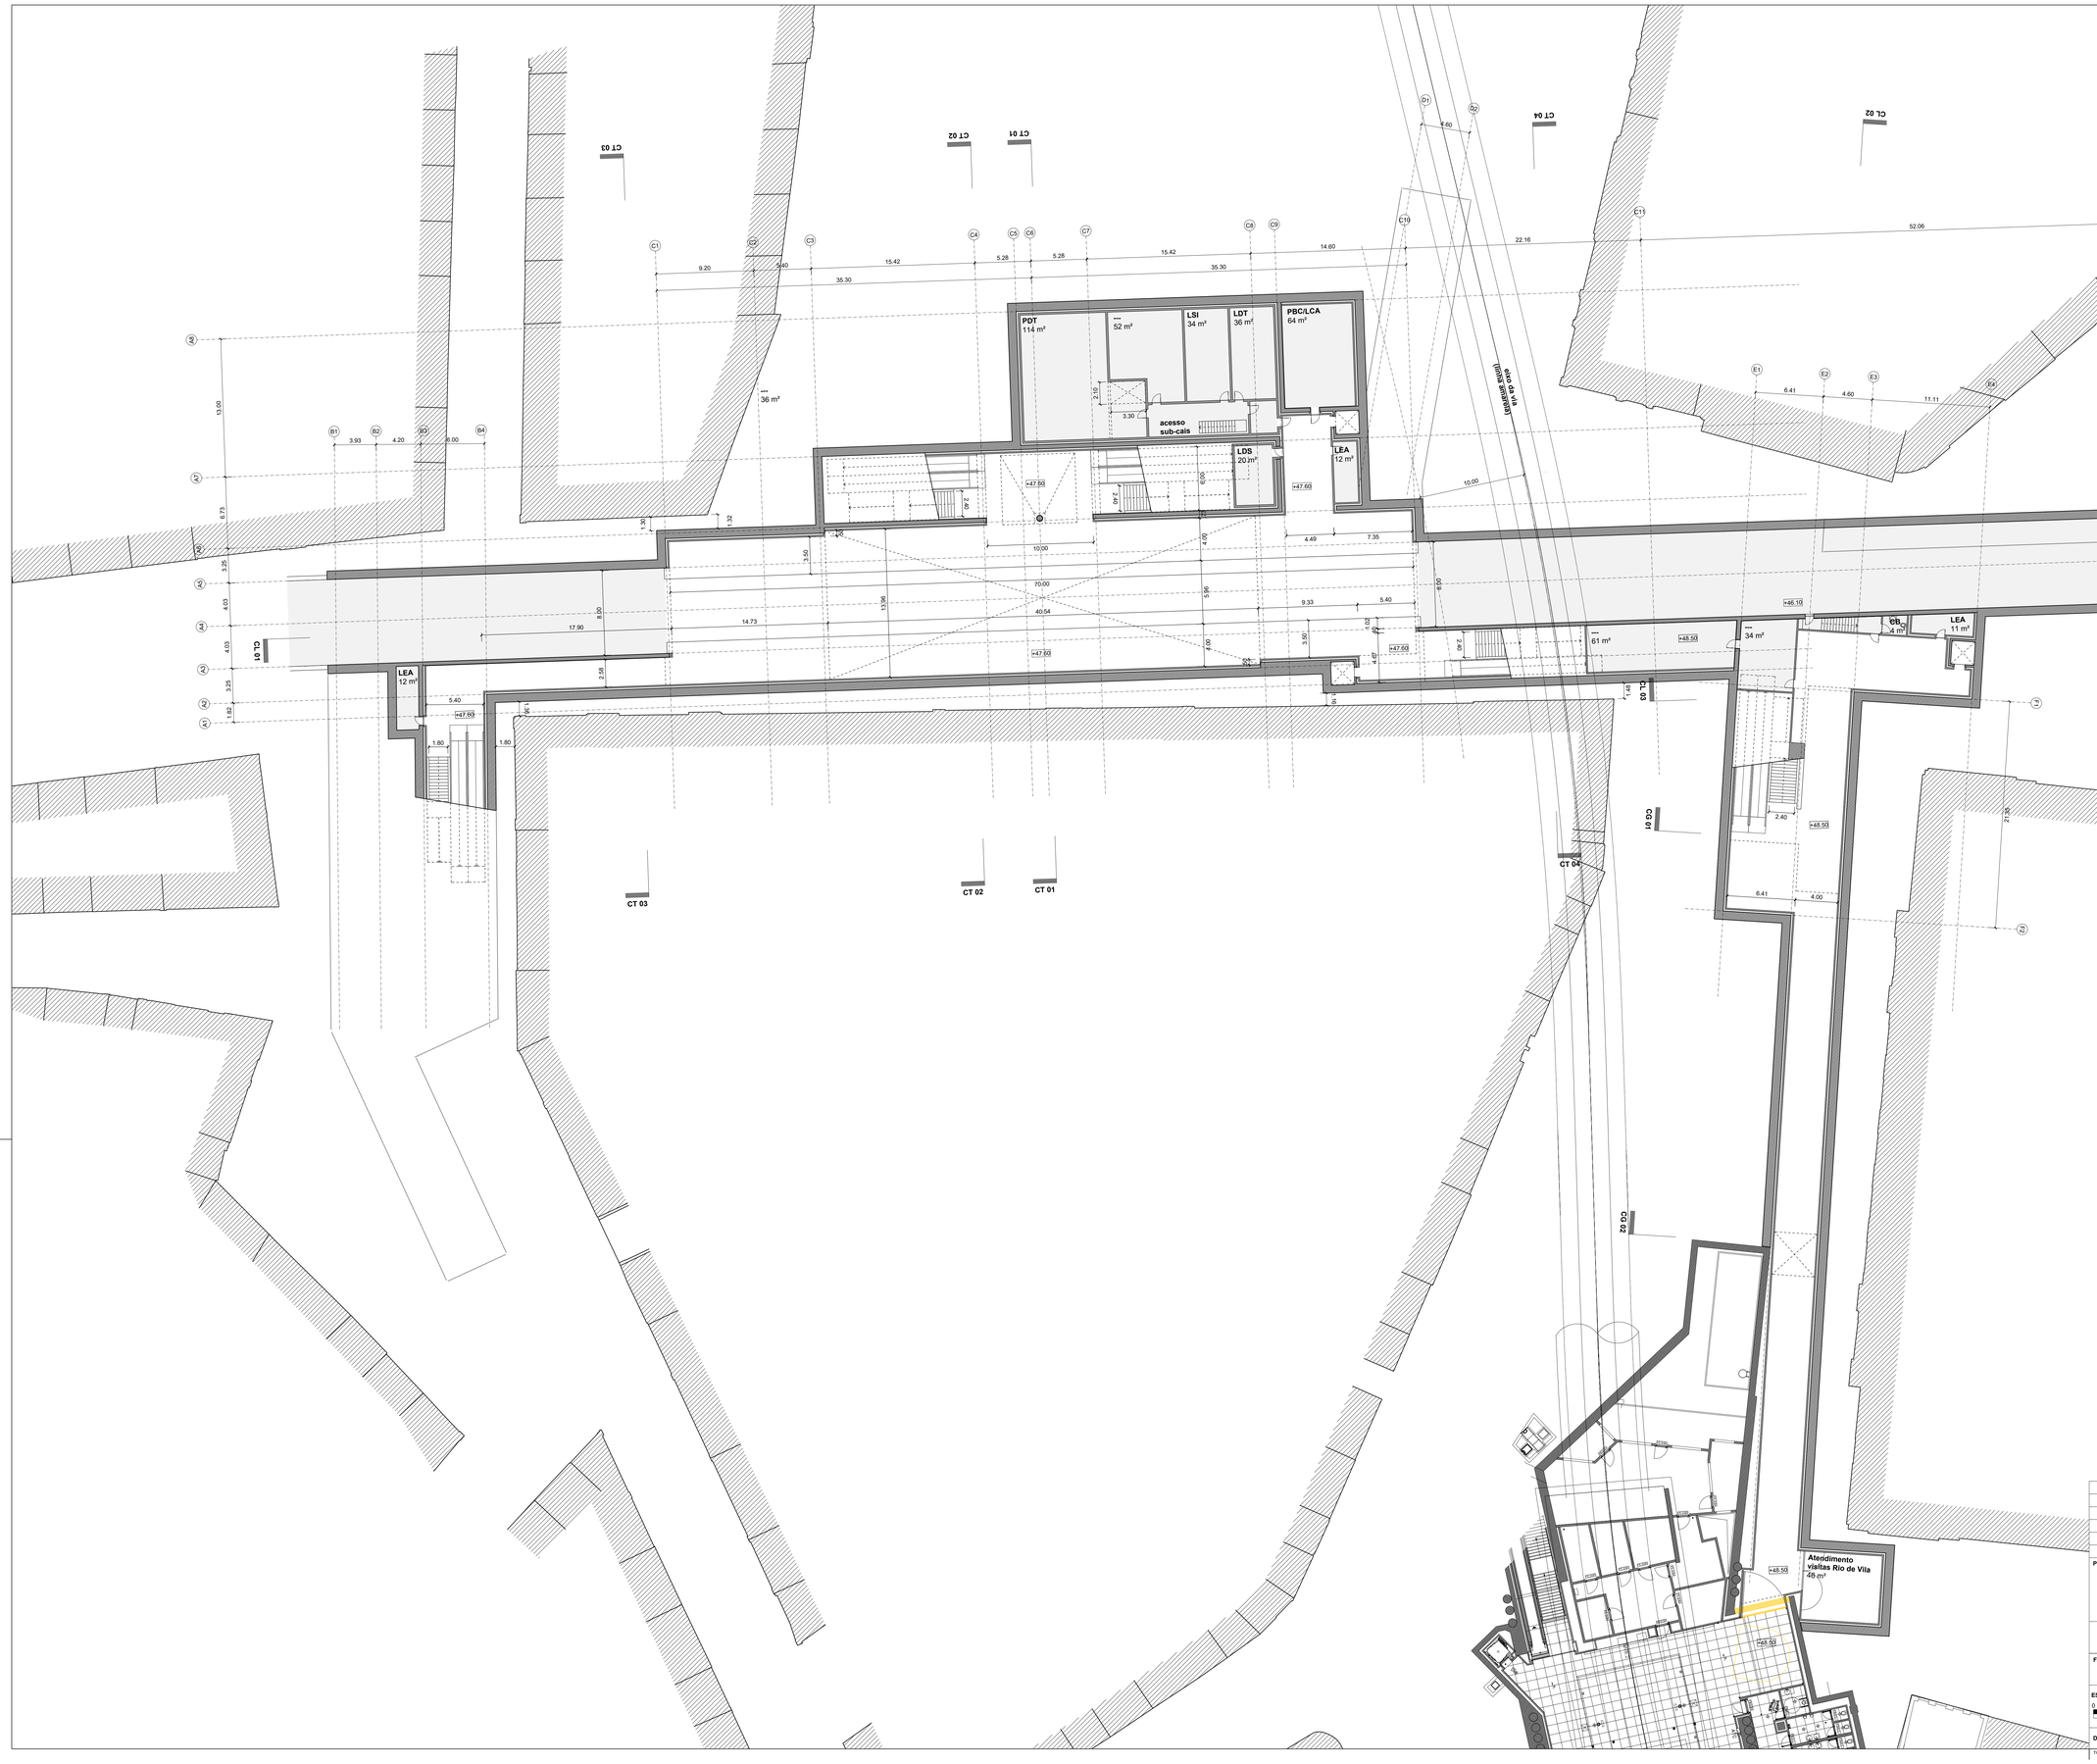

REV.	DATA	DESCRIÇÃO DA MODIFICAÇÃO	DES.	PROJ.	VERIF.	APROV.
02	14.06.18	ESP. TÉCNICOS, ACESSO SUB-CAIS, GALERIA, MVB				
01	07.06.18	GALERIA DE ACESSO À ESTAÇÃO EXISTENTE				
00	21.05.18	EMISSÃO INICIAL				

PROJECTO:

ALVARO SIZA arquitectos
SOUTO MOURA arquitectos

Metro do Porto

LINHA CIRCULAR - TROÇO LIBERDADE/SÃO BENTO - BOAVISTA/CASA DA MÚSICA

FASE: ESTUDO PRÉVIO

ARQUITECTURA

ESC.(ISO A0): 1:200

0 5 10 m

ESTAÇÃO LIBERDADE / S.BENTO
Planta do cais (cota 49.00)
(Folha 1/1)

DATA: 2018/05/21

Arrtdo.	Dep.	Linha	Troço/Lote	Área	Tipo Doc.	Emissão	Número de Ordem	Revisão
P	P	R	L I	B 0 0 1	A E	D S	E S M 0 0 1	3 0 2

TODOS OS DIREITOS RESERVADOS - ALLE RECHTE VORBEHALTEN - ALL RIGHTS RESERVED - TOUS DROITS RESERVES - TUTTI I DIRITTI RISERVATI

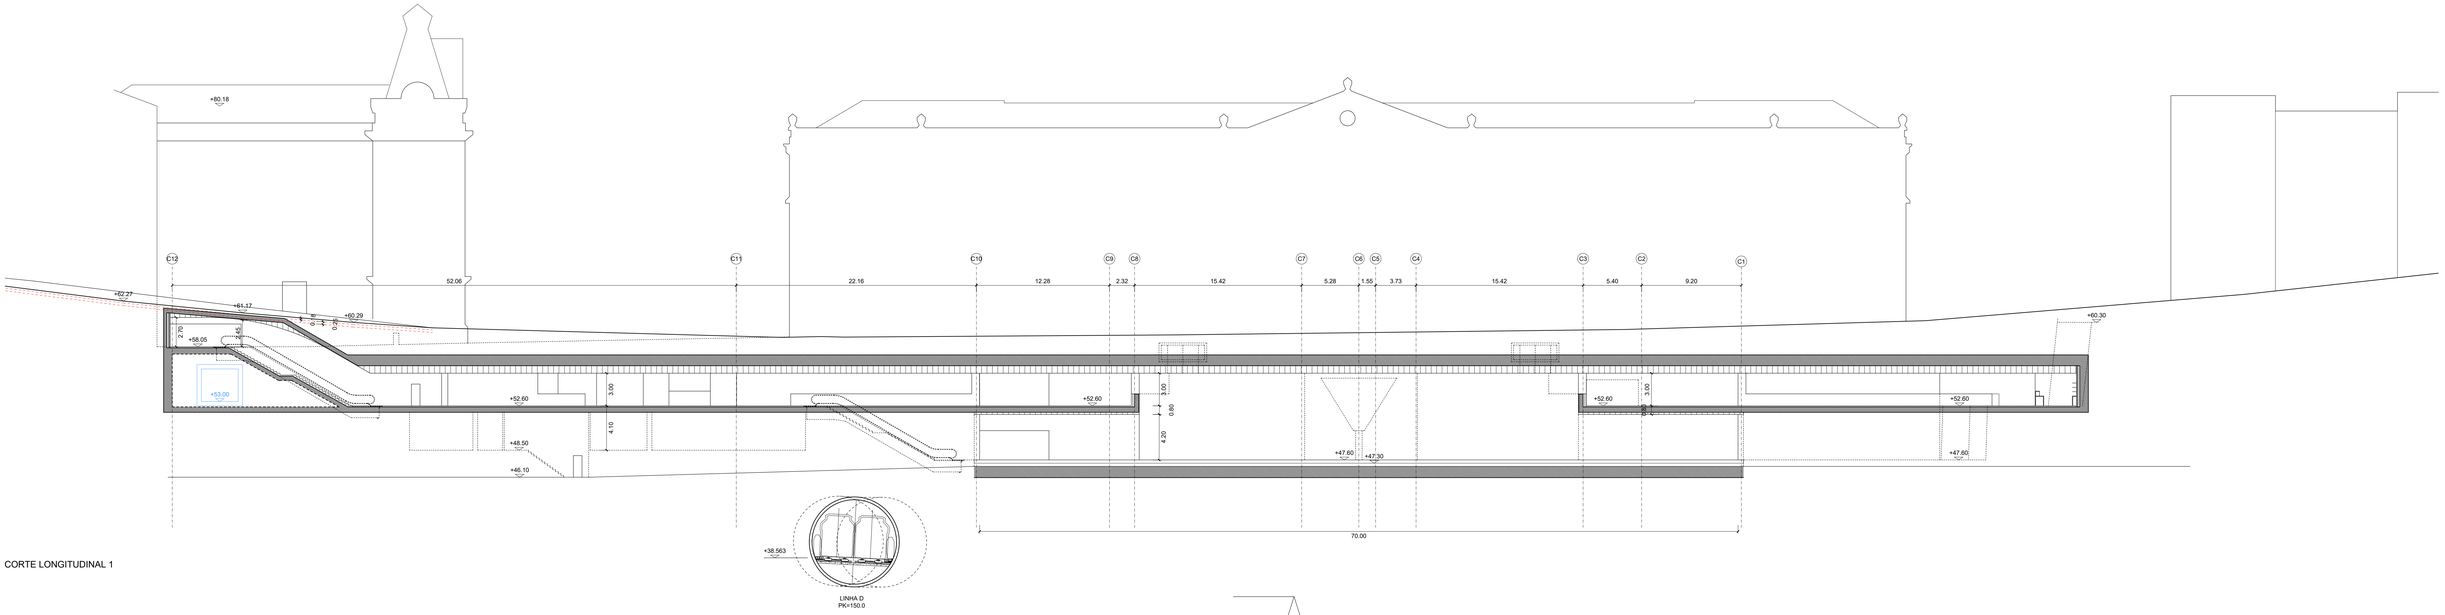

CORTE LONGITUDINAL 1

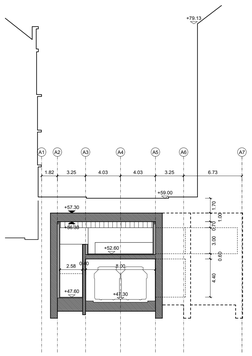

CORTE TRANSVERSAL 3

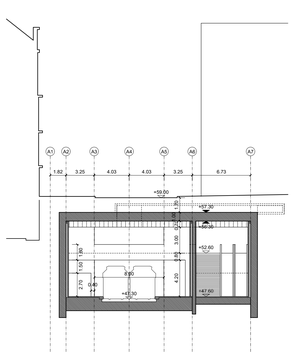

CORTE TRANSVERSAL 2

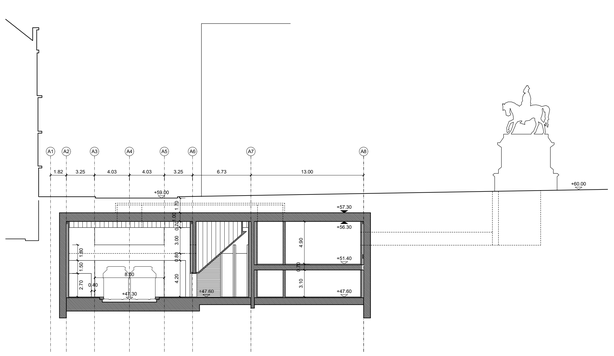

CORTE TRANSVERSAL 1

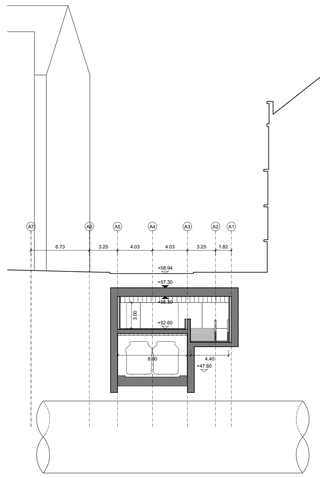

CORTE TRANSVERSAL 4

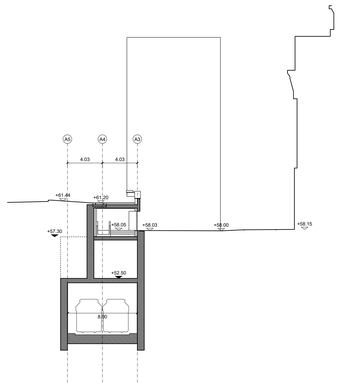

CORTE TRANSVERSAL 5

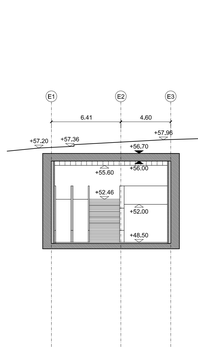

CORTE GALERIA 1

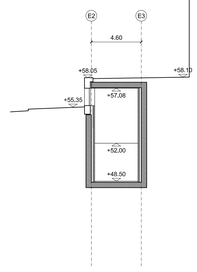

CORTE GALERIA 2

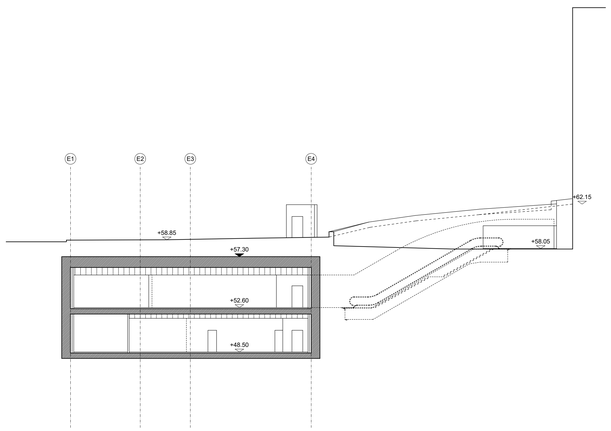

CORTE LONGITUDINAL 3

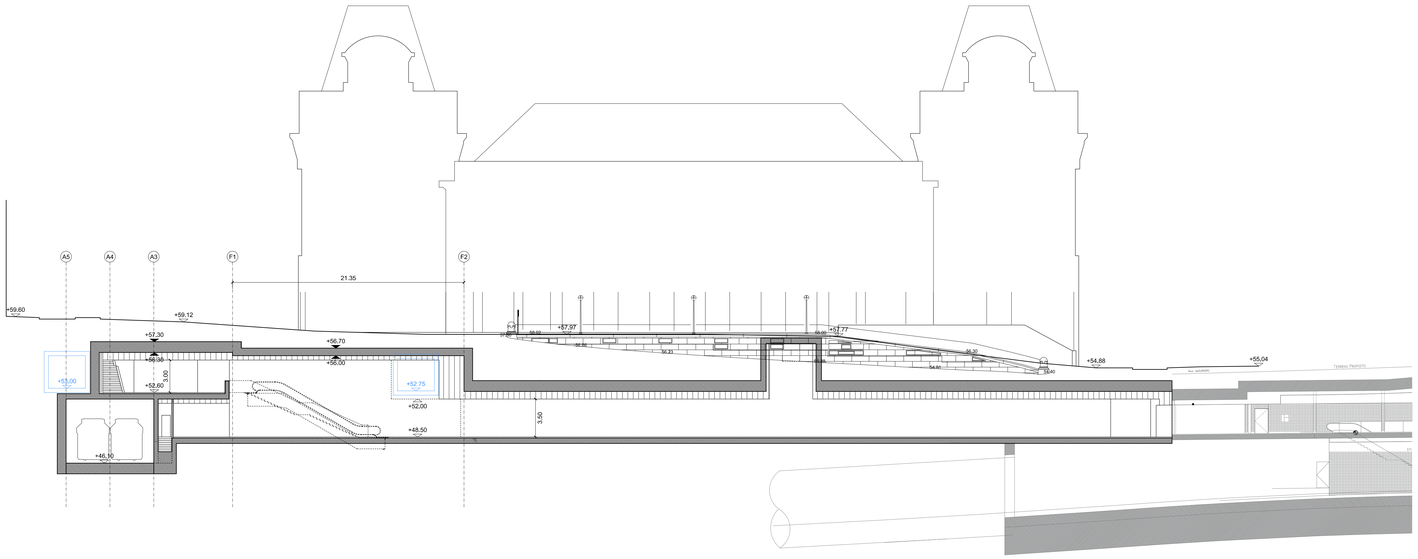

CORTE LONGITUDINAL 2

REV.	DATA	DESCRIÇÃO DA MODIFICAÇÃO	DES.	PROJ.	VERIF.	APROV.
03	29.06.18	ARRANJOS EXTERIORES				
02	14.06.18	ESP. TÉCNICOS, ACESSO SUB-CAIS, GALERIA, MVB				
01	07.06.18	GALERIA DE ACESSO À ESTAÇÃO EXISTENTE				
00	21.05.18	EMISSÃO INICIAL				

PROJECTO:

ALVARO SIZA arquitectos
SOUTO MOURA arquitectos

Metro do Porto

LINHA CIRCULAR - TROÇO LIBERDADE/SÃO BENTO - BOAVISTA/CASA DA MÚSICA

FASE: ESTUDO PRÉVIO

ARQUITECTURA

ESC.(ISO A0): 1:200

0 5 10

ESTAÇÃO LIBERDADE / S.BENTO
Cortes gerais
(Folha 1/1)

DATA: 2018/05/21

Arrtdo	Dep	Linha	Troço/Lote	Área	Tipo Doc	Emissão	Número de Ordem	Revisão
P	P	R	L I	8 0	1 A	E D	S E S M	0 0 0 2	1 0 3

TODOS OS DIREITOS RESERVADOS - ALLE RECHTE VORBEHALTEN - ALL RIGHTS RESERVED - TOUS DROITS RÉSERVÉS - TUTTI I DIRITTI RISERVATI

ÁRVORE NÃO RELEVANTE EXISTENTE

ÁRVORE RELEVANTE EXISTENTE

ÁRVORE NÃO RELEVANTE A RETIRAR
(2 unidades)

ÁRVORE RELEVANTE A RETIRAR
(0 unidades)

REV.	DATA	DESCRIÇÃO DA MODIFICAÇÃO	DES.	PROJ.	VERIF.	APROV.
00	2018-06-08					

PROJECTO

SOUTO MOURA ARQUITECTOS S.A.

Metro do Porto

LINHA CIRCULAR - TROÇO LIBERDADE/S. BENTO - BOAVISTA/CASA DA MÚSICA

FASE: ESTUDO PRÉVIO

ARQUITETURA

ESC.: 1:200

ESTAÇÃO HOSPITAL DE ST.º ANTÓNIO

LINHA MAGENTA - PLANTA DE INSERÇÃO URBANA

001

DATA: 2018-06-06

Sistema Orig.	Unidade	Tropço/Lote	Área	Tipo Doc.	Empreiteiro	Número de Ordem	Revisão
P	P R L	I	8 0 , 0 3	A E D S E S	M	0 0 0 0 , 1	00

©2018 SOUTO MOURA ARQUITECTOS, S.A.

METRO DO PORTO, S.A.
ESTAÇÃO HOSPITAL DE ST.º ANTÓNIO

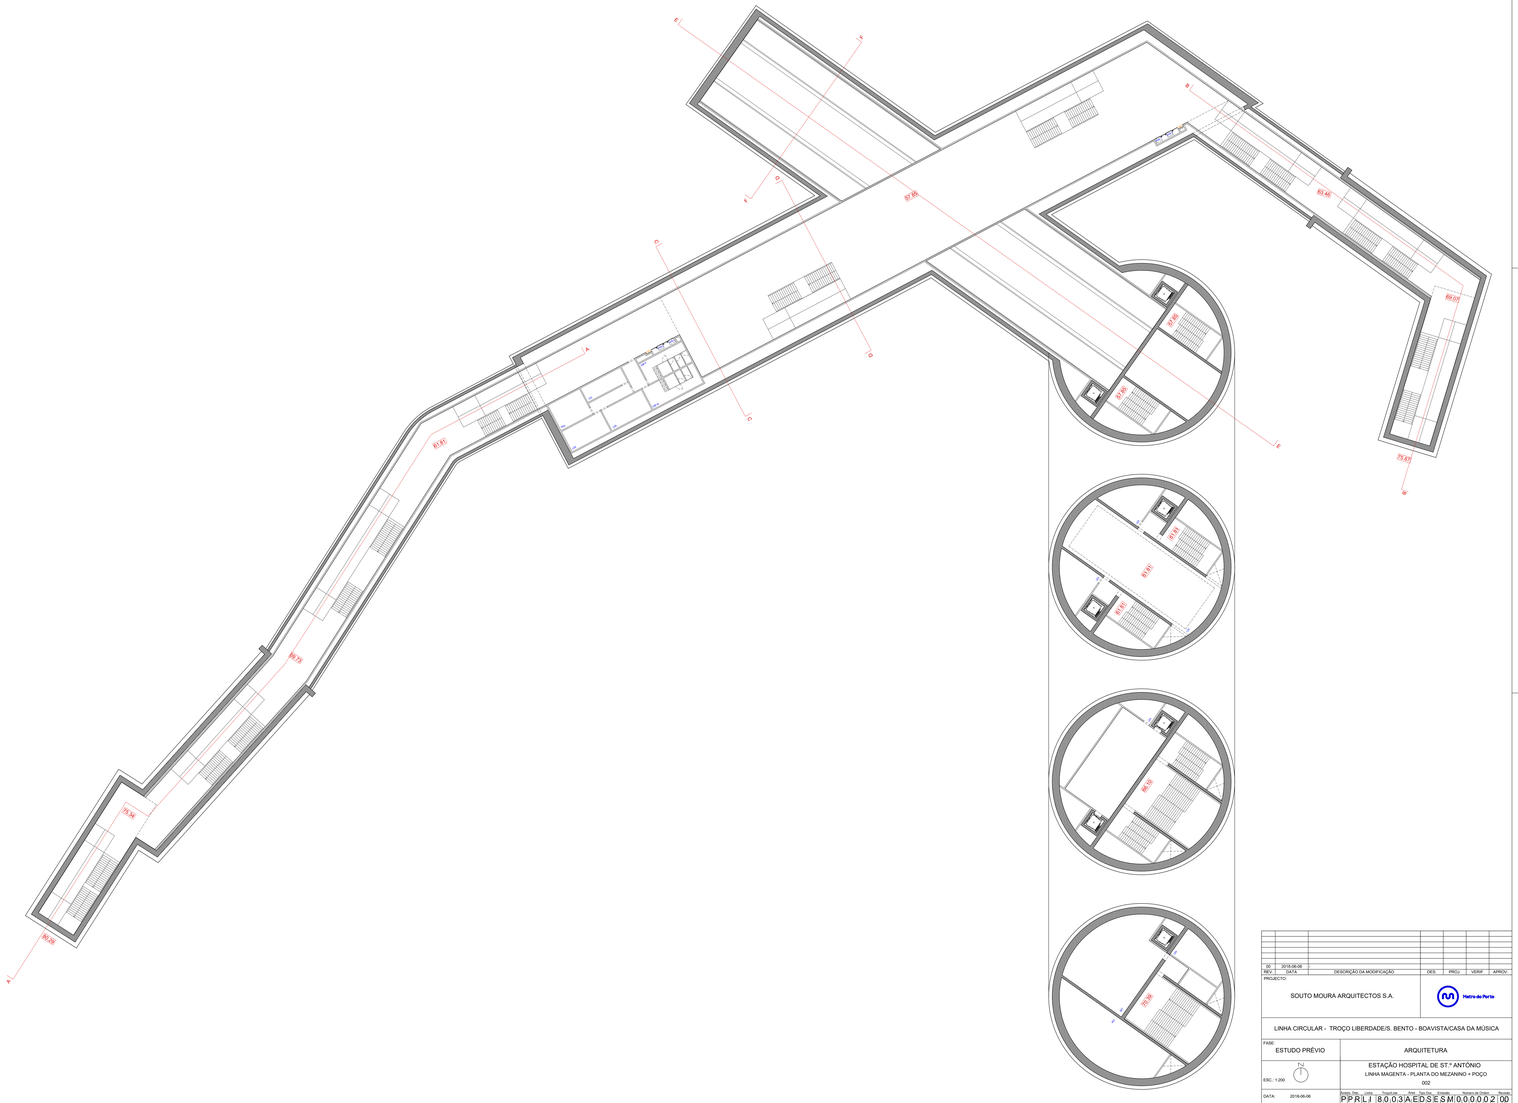
A
B
C

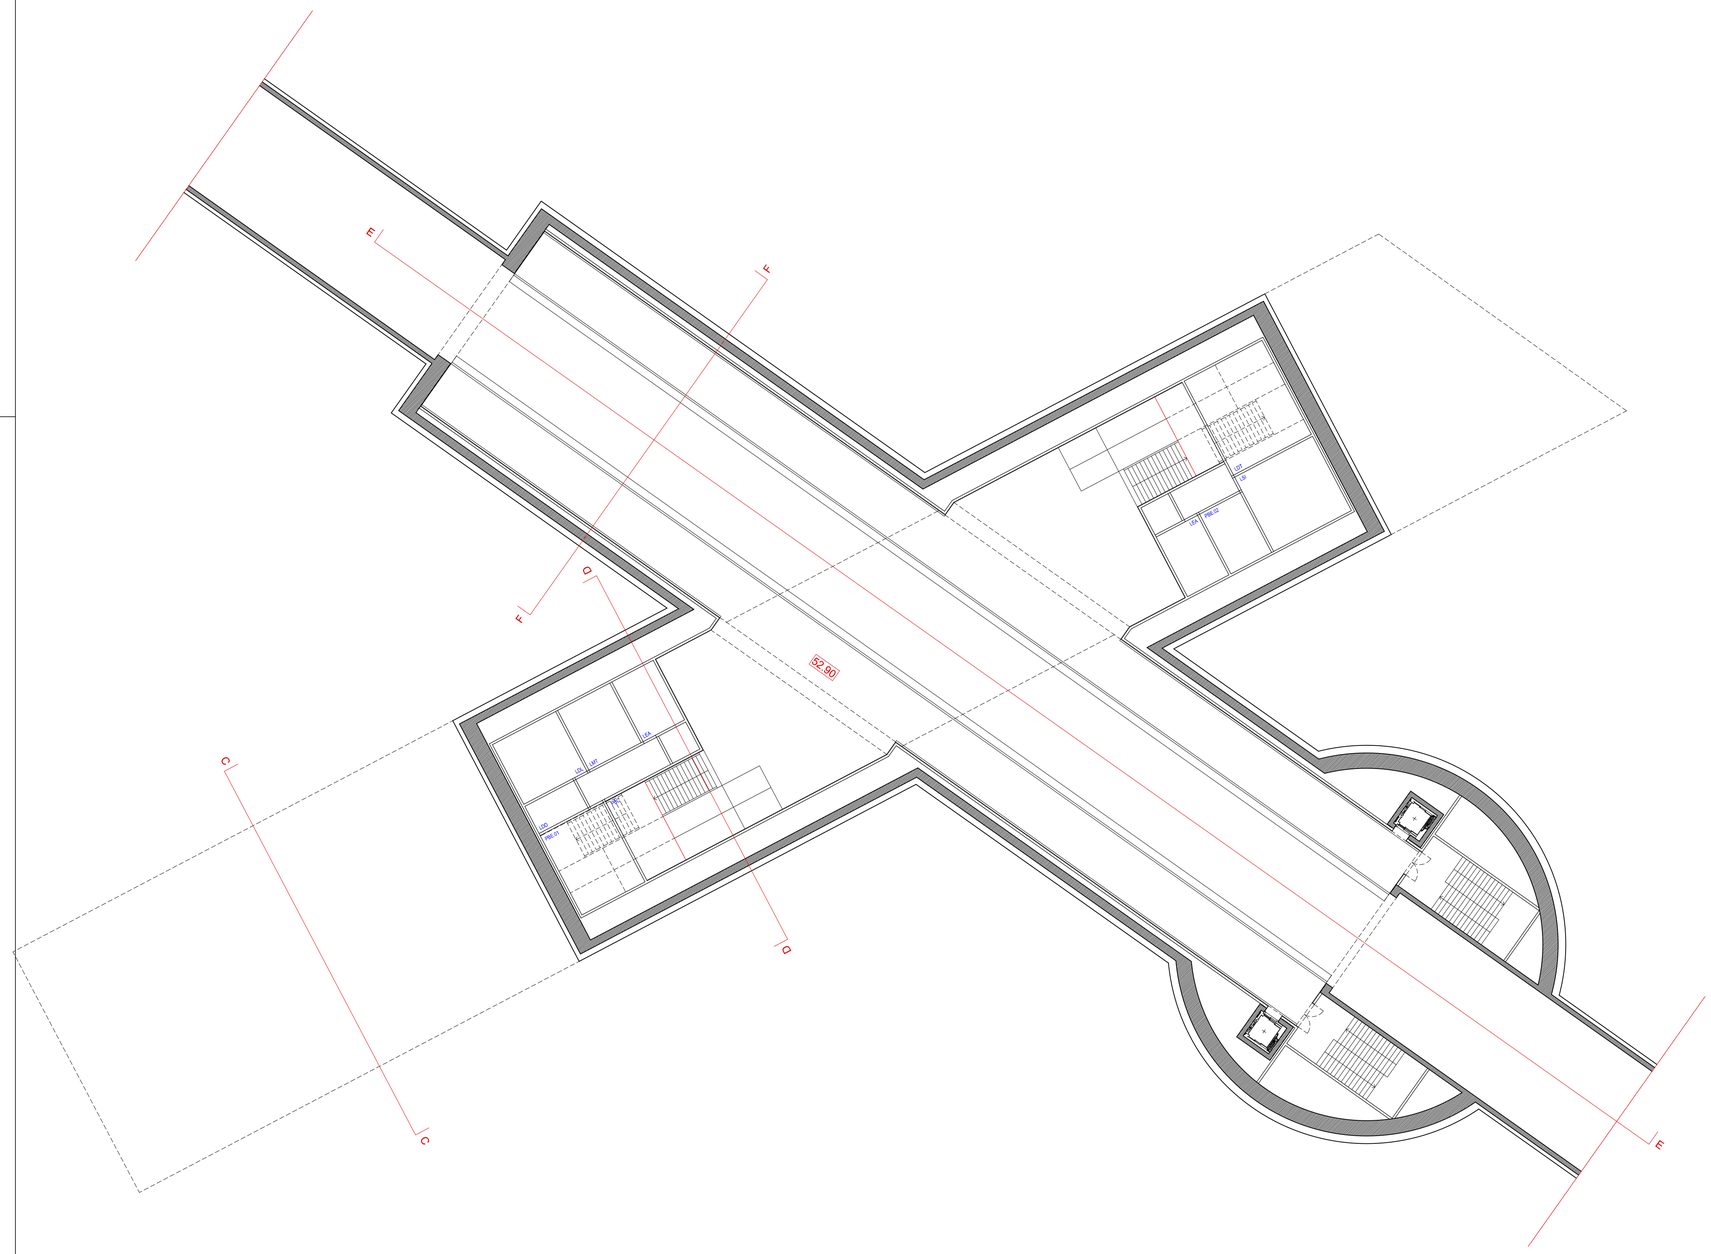

REV.	DATA	DESCRIÇÃO DA MODIFICAÇÃO	DES.	PROJ.	VERIF.	APROV.
00	2018-06-06	-				

PROJECTO:

SOUTO MOURA ARQUITECTOS S.A.

Metro do Porto

LINHA CIRCULAR - TROÇO LIBERDADE/S. BENTO - BOAVISTA/CASA DA MÚSICA

FASE:
ESTUDO PRÉVIO

ARQUITETURA

ESC.: 1:200

ESTAÇÃO HOSPITAL DE ST.º ANTÓNIO
LINHA MAGENTA - PLANTA DO CAIS
003

DATA: 2018-06-06

Âmbito	Dep.	Linha	Troço/Lote	Área	Tipo Doc.	Emissão	Número de Ordem	Revisão
P	P	R	L	I	8 0 0 3	A E D	S E S M	0 0 0 0 0 3	00

TODOS OS DIREITOS RESERVADOS - ALLE RECHTE VORBEHALTEN - ALL RIGHTS RESERVED - TOUS DROITS RÉSERVÉS - TUTTI I DIRITTI RISERVATI

8003
METRO DO PORTO
ESTAÇÃO HOSPITAL SANTO ANTÓNIO

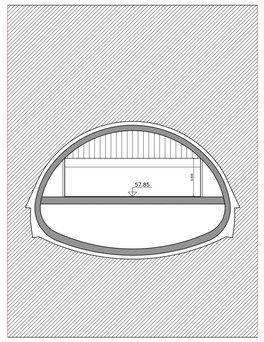

CORTE CC

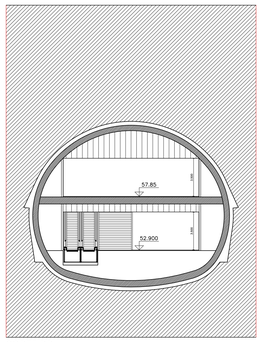

CORTE DD

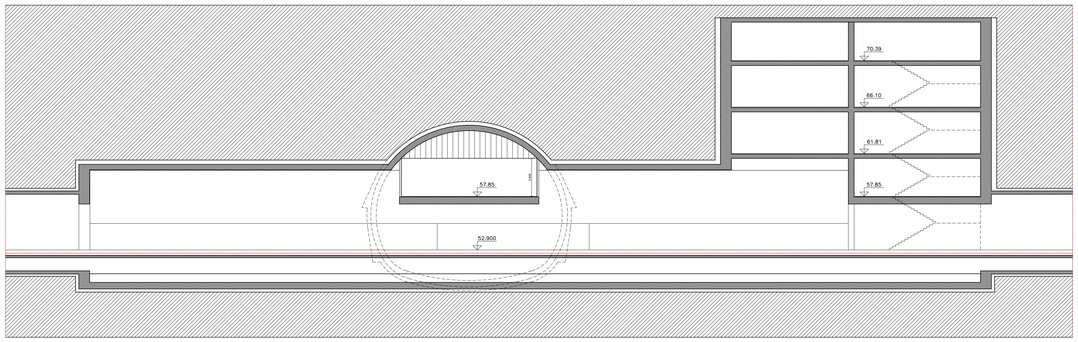

CORTE EE

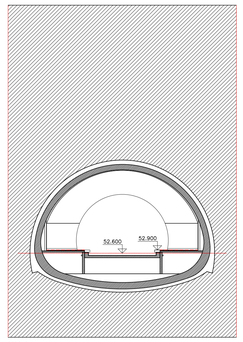

CORTE FF

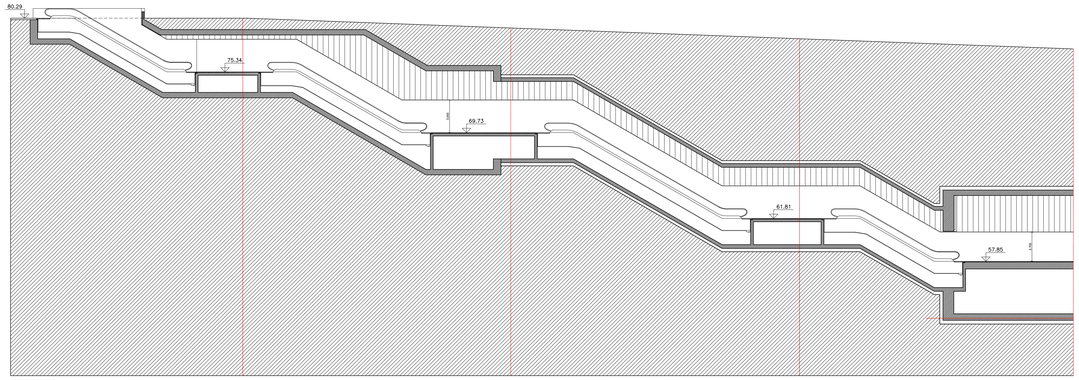

CORTE AA

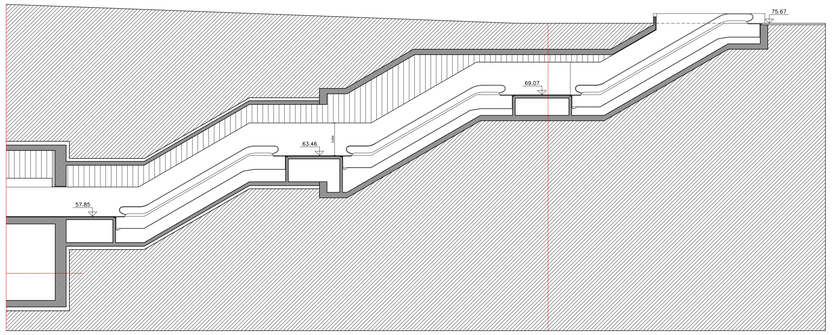

CORTE BB

REV.	DATA	DESCRIÇÃO DA MODIFICAÇÃO	DES.	PROJ.	VERIF.	APROV.
00	2018-06-06	-				

PROJECTO:

SOUTO MOURA ARQUITECTOS S.A.

Metro do Porto

LINHA CIRCULAR - TROÇO LIBERDADE/S. BENTO - BOAVISTA/CASA DA MÚSICA

FASE:
ESTUDO PRÉVIO

ARQUITETURA

ESTAÇÃO HOSPITAL DE ST.º ANTÓNIO
LINHA MAGENTA - CORTES
004

ESC.: 1:200

DATA: 2018-06-06

Entidade Dep.	Linha	Troço/Lote	Área	Tipo Doc.	Emissão	Número do Desenho	Revisão
PPRLI	8	0	3	AEDSESM	0	000004	00

TODOS OS DIREITOS RESERVADOS - ALLE REGHTE VORBEHALTEN - ALL RIGHTS RESERVED - TOUS DROITS RÉSERVÉS - TUTTI I DIRITTI RISERVATI

BOOS
METRO DO PORTO
ESTAÇÃO HOSPITAL SANTO ANTÓNIO

ÁRVORE NÃO RELEVANTE EXISTENTE

ÁRVORE RELEVANTE EXISTENTE

ÁRVORE NÃO RELEVANTE A RETIRAR
(1 unidade)

ÁRVORE RELEVANTE A RETIRAR
(0 unidades)

REV.	DATA	DESCRIÇÃO DA MODIFICAÇÃO	DES.	PROJ.	VERIF.	APROV.
00	2018-06-08					

PROJECTO

SOUTO MOURA ARQUITECTOS S.A.

Metro do Porto

LINHA CIRCULAR - TROÇO LIBERDADE/S. BENTO - BOAVISTA/CASA DA MÚSICA

FASE: ESTUDO PRÉVIO

ARQUITETURA

ESC.: 1:200

ESTAÇÃO HOSPITAL DE ST.º ANTÓNIO

LINHA AZUL - PLANTA DE INSERÇÃO URBANA

005

DATA: 2018-06-06

Sistema Cód.	Linha	Troço/Lote	Área	Tipo Doc.	Emissão	Número de Ordem	Revisão
P	P R L	I	8 0 , 0 3	A E D	S E S M	0 0 0 0 5	0 0


8003
METRO DO PORTO
ESTAÇÃO HOSPITAL SANTO ANTÓNIO

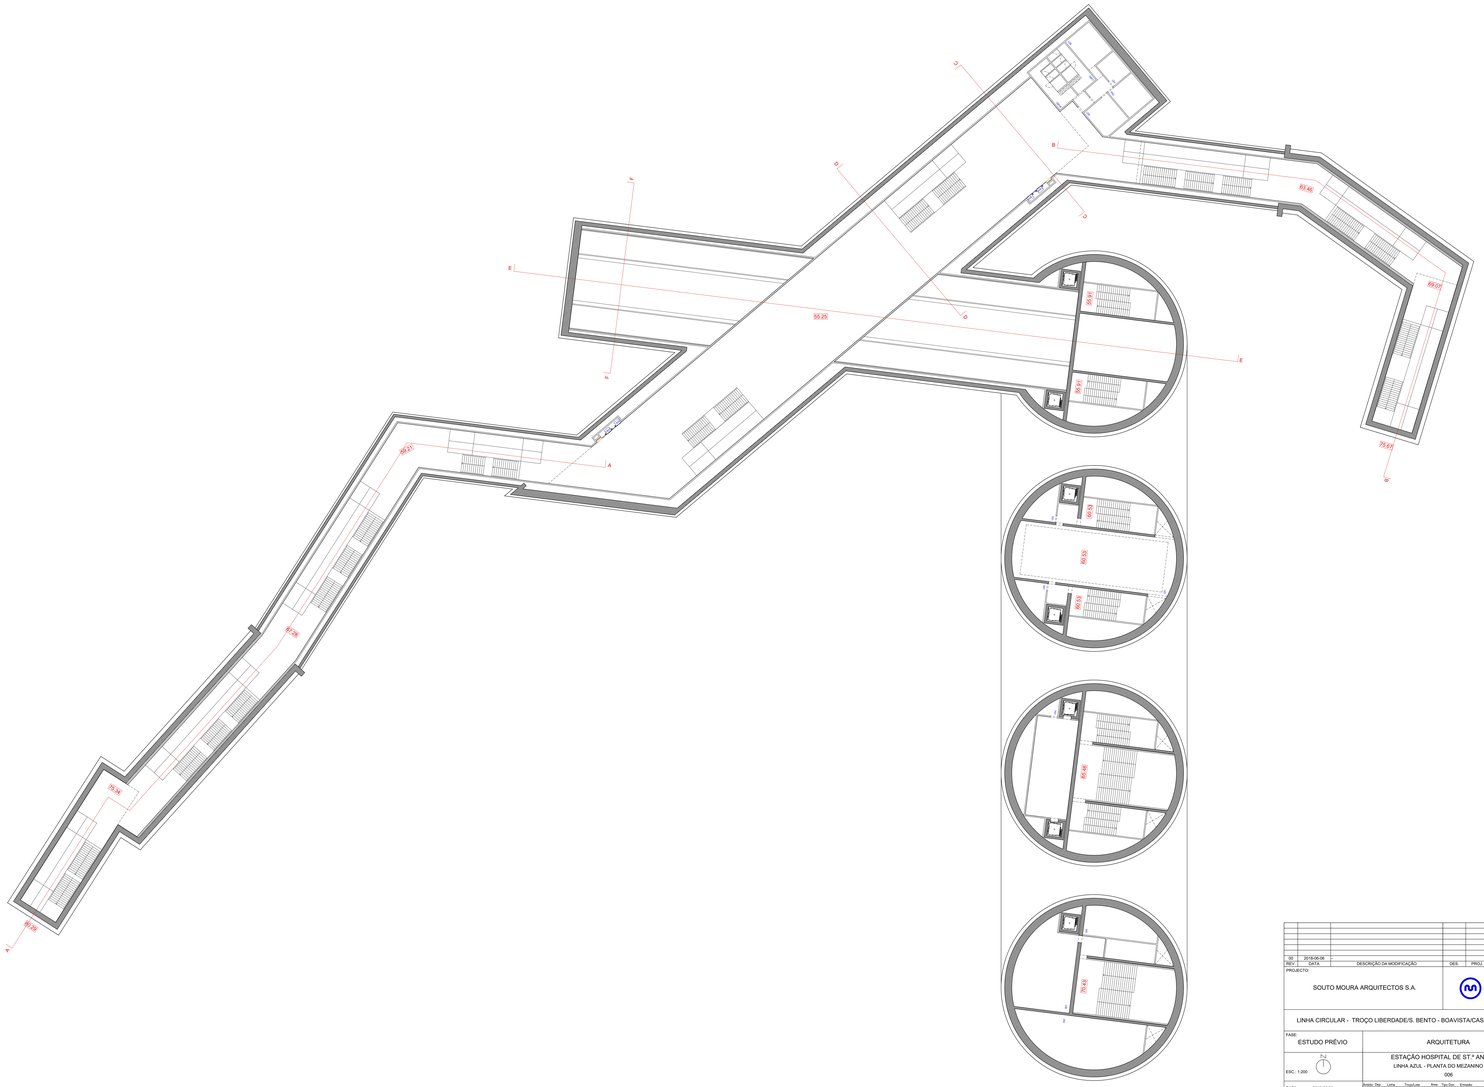

REV.	DATA	DESCRIÇÃO DA MODIFICAÇÃO	DES.	PROJ.	VERIF.	APROV.
00	2018-06-06					

PROJECTO:

SOUTO MOURA ARQUITECTOS S.A.

Metro do Porto

LINHA CIRCULAR - TROÇO LIBERDADE/S. BENTO - BOAVISTA/CASA DA MÚSICA

FASE: ESTUDO PRÉVIO

ARQUITETURA

ESC.: 1:200

ESTAÇÃO HOSPITAL DE ST.º ANTÓNIO

LINHA AZUL - PLANTA DO MEZANINO + POÇO

006

DATA: 2018-06-06

Projecto - Obra	Lote	Tronco/Lote	Área	Tipo Doc.	Sequencial	Número do Desenho	Revisão
P P R L I	8 0 0 3	A E D S E S	M	0 0 0	0 0 6	0 0	

TODOS OS DIREITOS RESERVADOS ALE SOUTO MOURA ARQUITECTOS, LDA. ALL RIGHTS RESERVED COPYRIGHT SOUTO MOURA ARQUITECTS

8003
LINHA CIRCULAR (TOPO)
ESTAÇÃO HOSPITAL SANTO ANTÓNIO

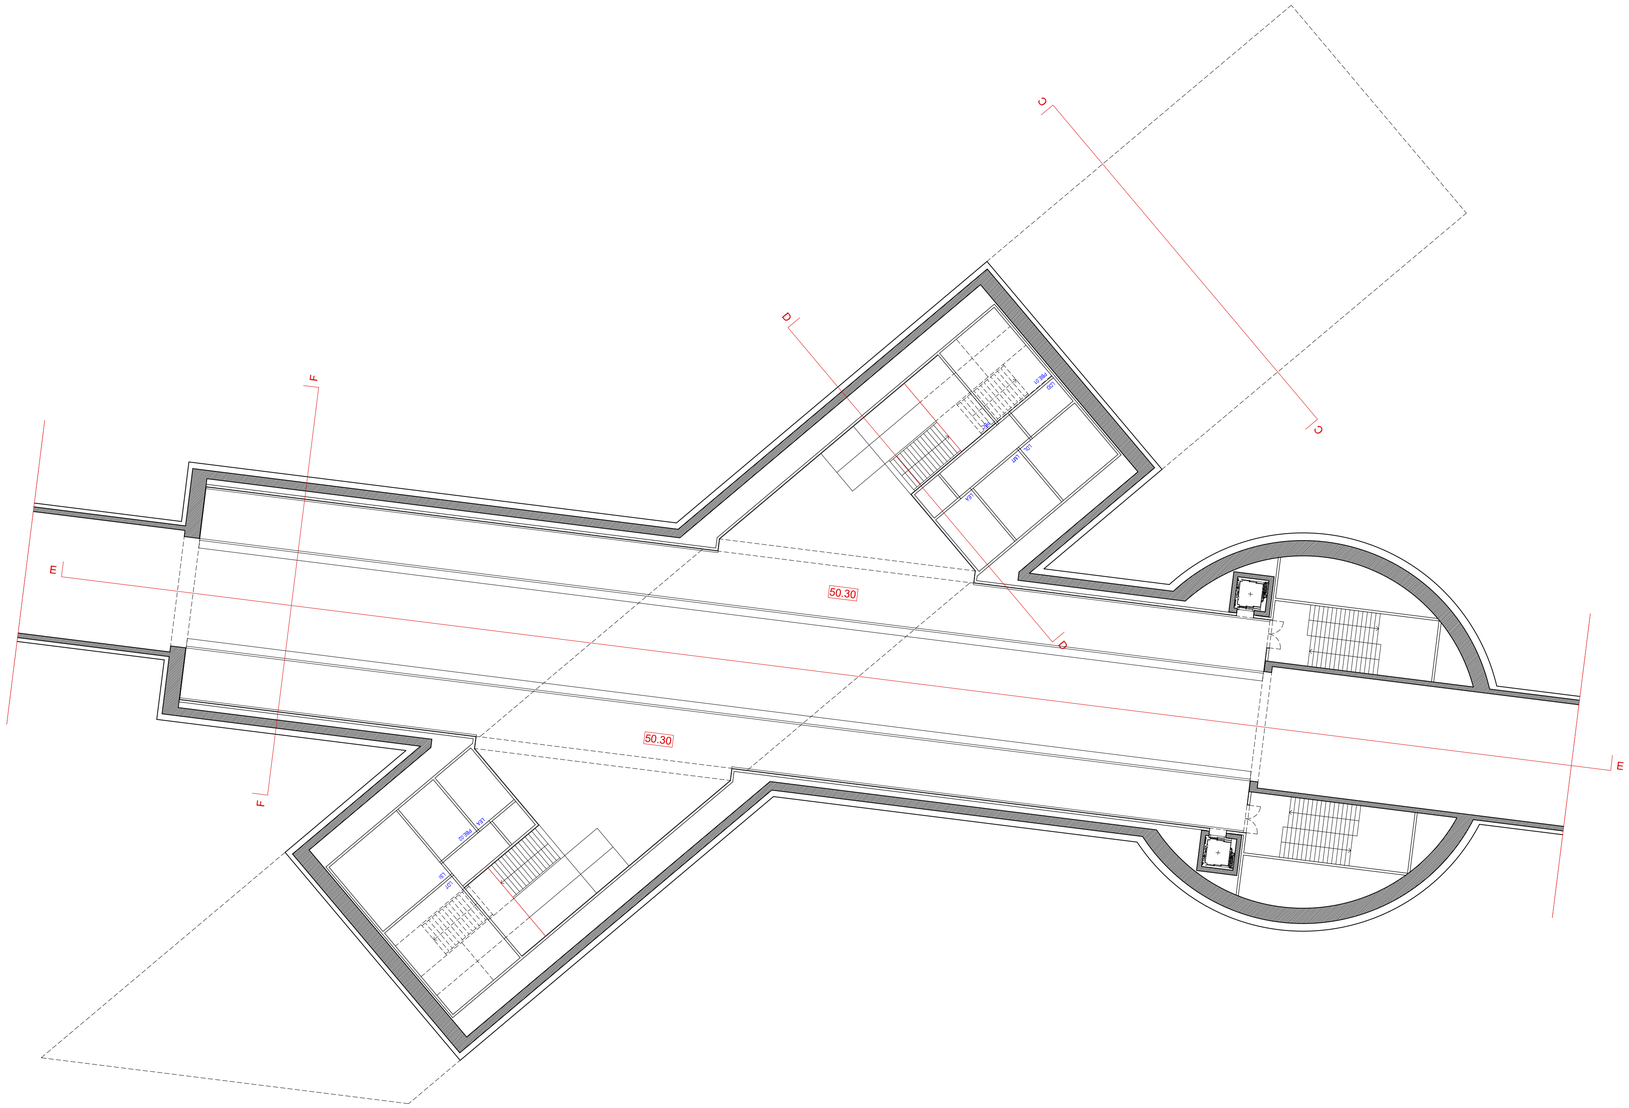

REV.	DATA	DESCRIÇÃO DA MODIFICAÇÃO	DES.	PROJ.	VERIF.	APROV.
00	2018-06-06	-				

PROJECTO:

SOUTO MOURA ARQUITECTOS S.A.

Metro do Porto

LINHA CIRCULAR - TROÇO LIBERDADE/S. BENTO - BOAVISTA/CASA DA MÚSICA

FASE:
ESTUDO PRÉVIO

ARQUITETURA

ESC.: 1:200

N

ESTAÇÃO HOSPITAL DE ST.º ANTÓNIO
LINHA AZUL - PLANTA DO CAIS
007

DATA: 2018-06-06

Âmbito	Dep.	Linha	Troço/Lote	Área	Tipo Doc.	Emissão	Número de Ordem	Revisão
P	P	R	L I	8 0 0 3	A E	D S	E S M 0 0 0 0 0 7	00

TODOS OS DIREITOS RESERVADOS - ALLE RECHTE VORBEHALTEN - ALL RIGHTS RESERVED - TOUS DROITS RESERVES - TUTTI I DIRITTI RISERVATI

8003
METRO DO PORTO
ESTAÇÃO HOSPITAL SANTO ANTÓNIO

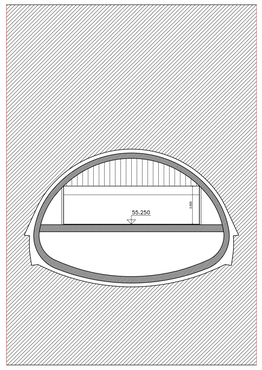

CORTE CC

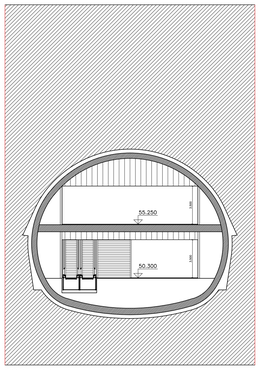

CORTE DD

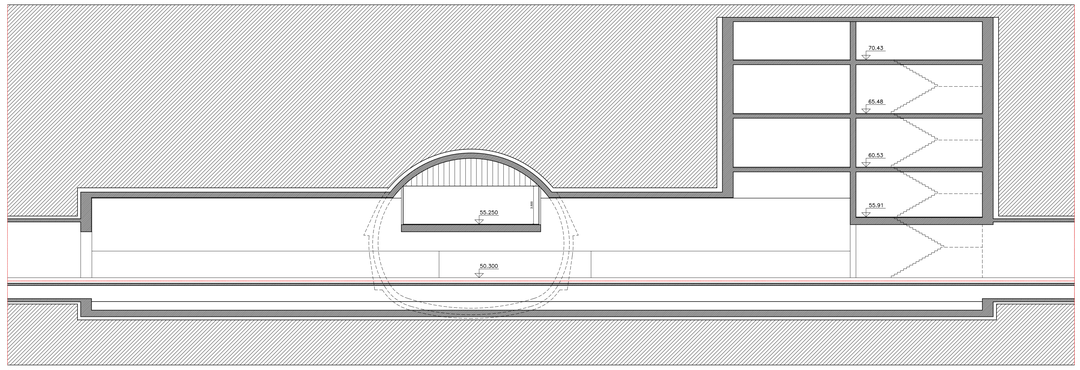

CORTE EE

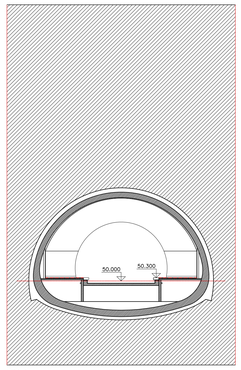

CORTE FF

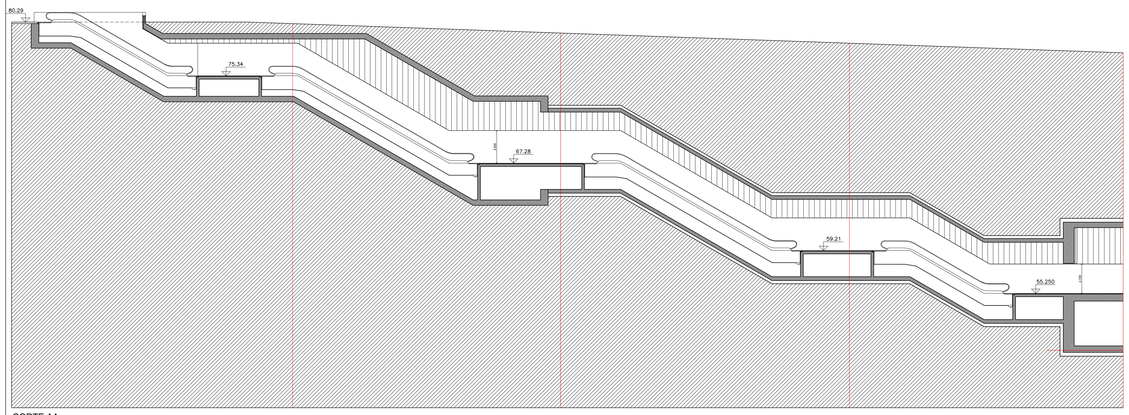

CORTE AA

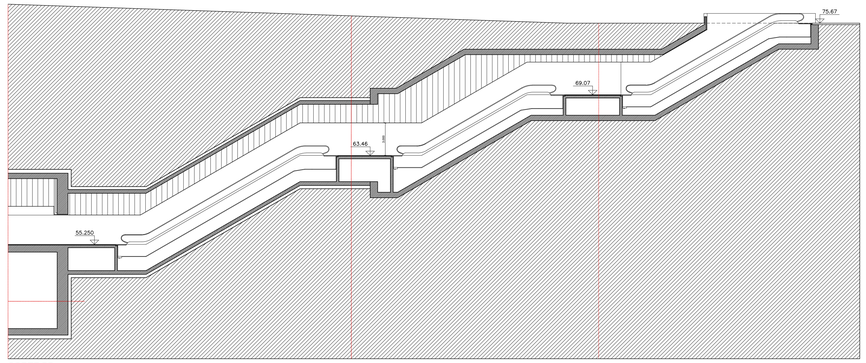

CORTE BB

REV.	DATA	DESCRIÇÃO DA MODIFICAÇÃO	DES.	PROJ.	VERIF.	APROV.
00	2018-06-06	-				

PROJECTO:

SOUTO MOURA ARQUITECTOS S.A.

Metro do Porto

LINHA CIRCULAR - TROÇO LIBERDADE/S. BENTO - BOAVISTA/CASA DA MÚSICA

FASE:
ESTUDO PRÉVIO

ARQUITETURA

ESC.: 1:200

ESTAÇÃO HOSPITAL DE ST.º ANTÓNIO
LINHA AZUL - CORTES
008

DATA: 2018-06-06

Âmbito Dep.	Linha	Troço/Lote	Área	Tipo Doc.	Emissão	Número de Ordem	Revisão
PP	RL	I 8 0 0 3	A E	D S	E S M	0 0 0 0 0 8	00

TODOS OS DIREITOS RESERVADOS - ALLE RECHTE VORBEHALTEN - ALL RIGHTS RESERVED - TOUS DROITS RESERVES - TUTTI I DIRITTI RISERVATI

8003
METRO DO PORTO
ESTAÇÃO HOSPITAL SANTO ANTÓNIO

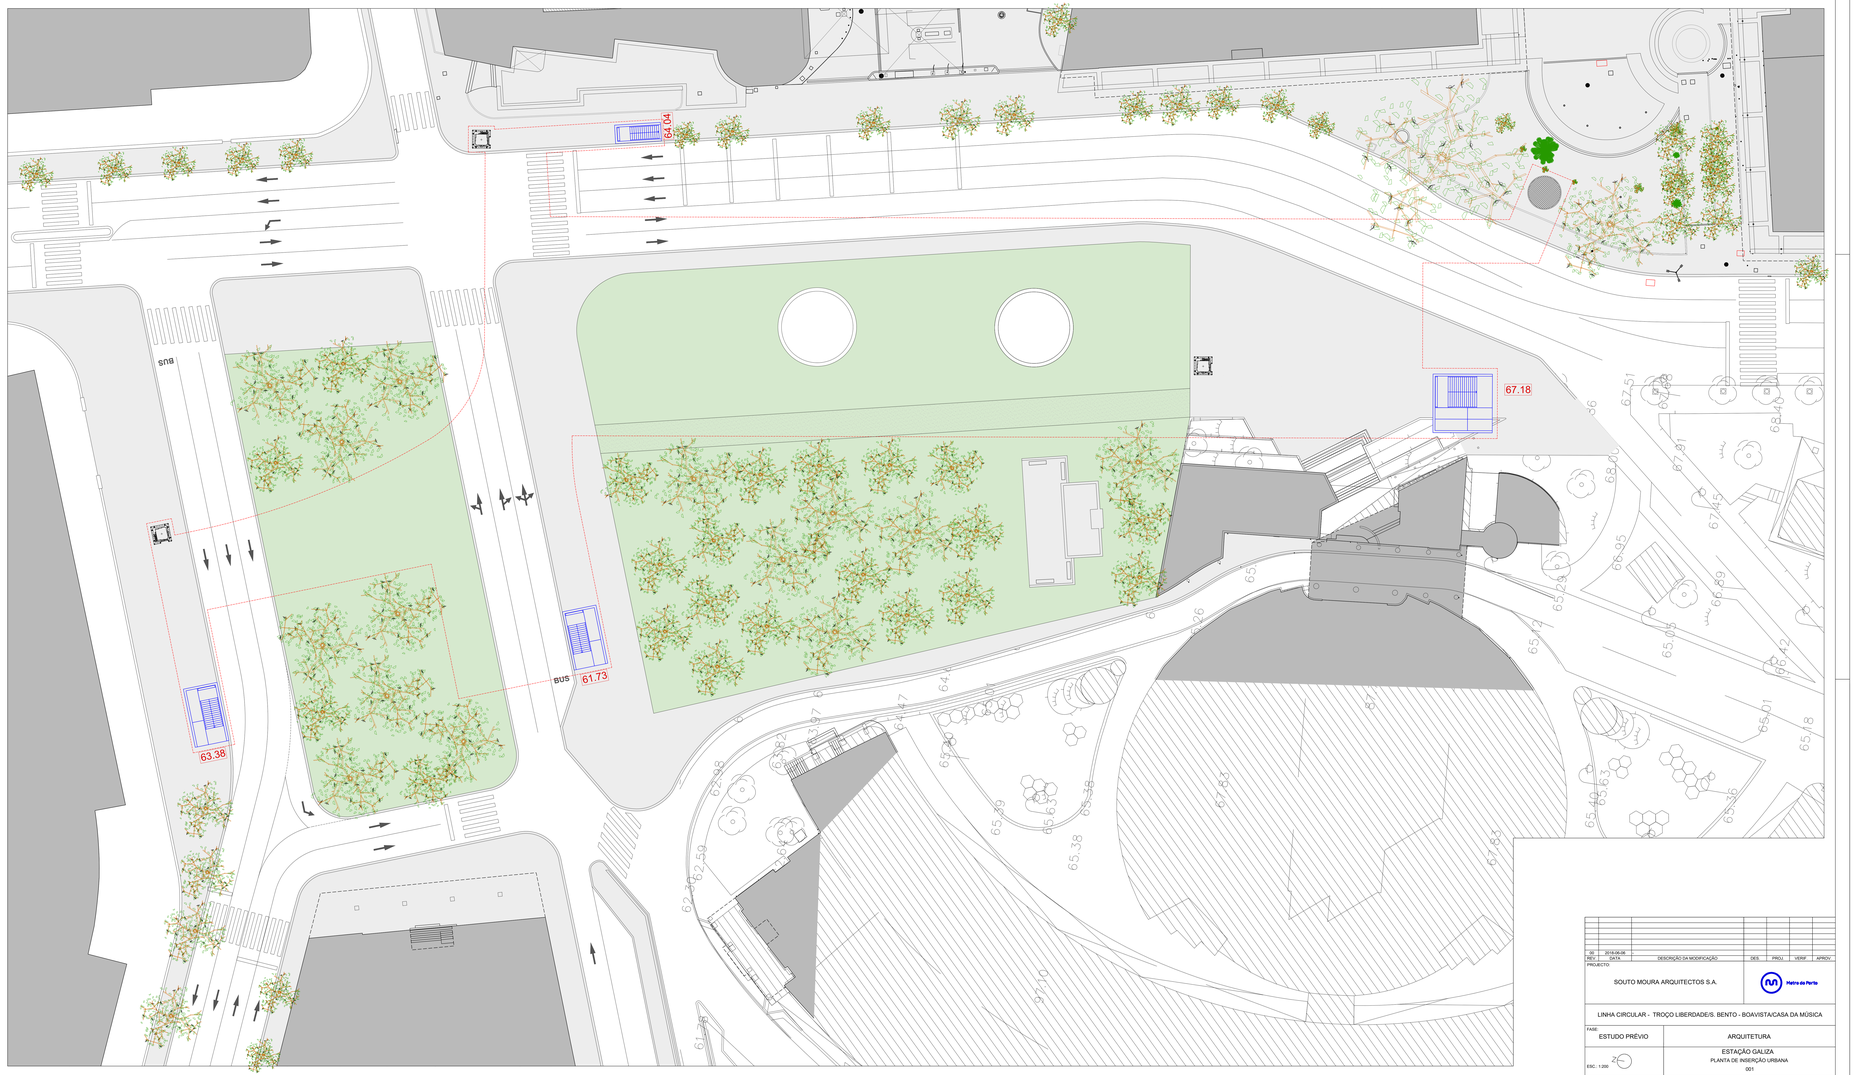

REV.	DATA	DESCRIÇÃO DA MODIFICAÇÃO	DES.	PROJ.	VERF.	APROV.

PROJECTO

SOUTO MOURA ARQUITECTOS S.A.

Metro do Porto

LINHA CIRCULAR - TROÇO LIBERDADE/S. BENTO - BOAVISTA/CASA DA MÚSICA

FASE: ESTUDO PRÉVIO

ARQUITETURA

ESC.: 1:200

ESTAÇÃO GALIZA

PLANTA DE INSERÇÃO URBANA

001


Sistema	Zona	Linha	Troço/Lote	Área	Tipo Doc.	Entrada	Número do Desenho	Revisão
PPRLI	8	0	0 5	A	E	D	S E S M 0 0 0 0 0 1	00


ER:
METRO DO PORTO
ESTAÇÃO GALIZA

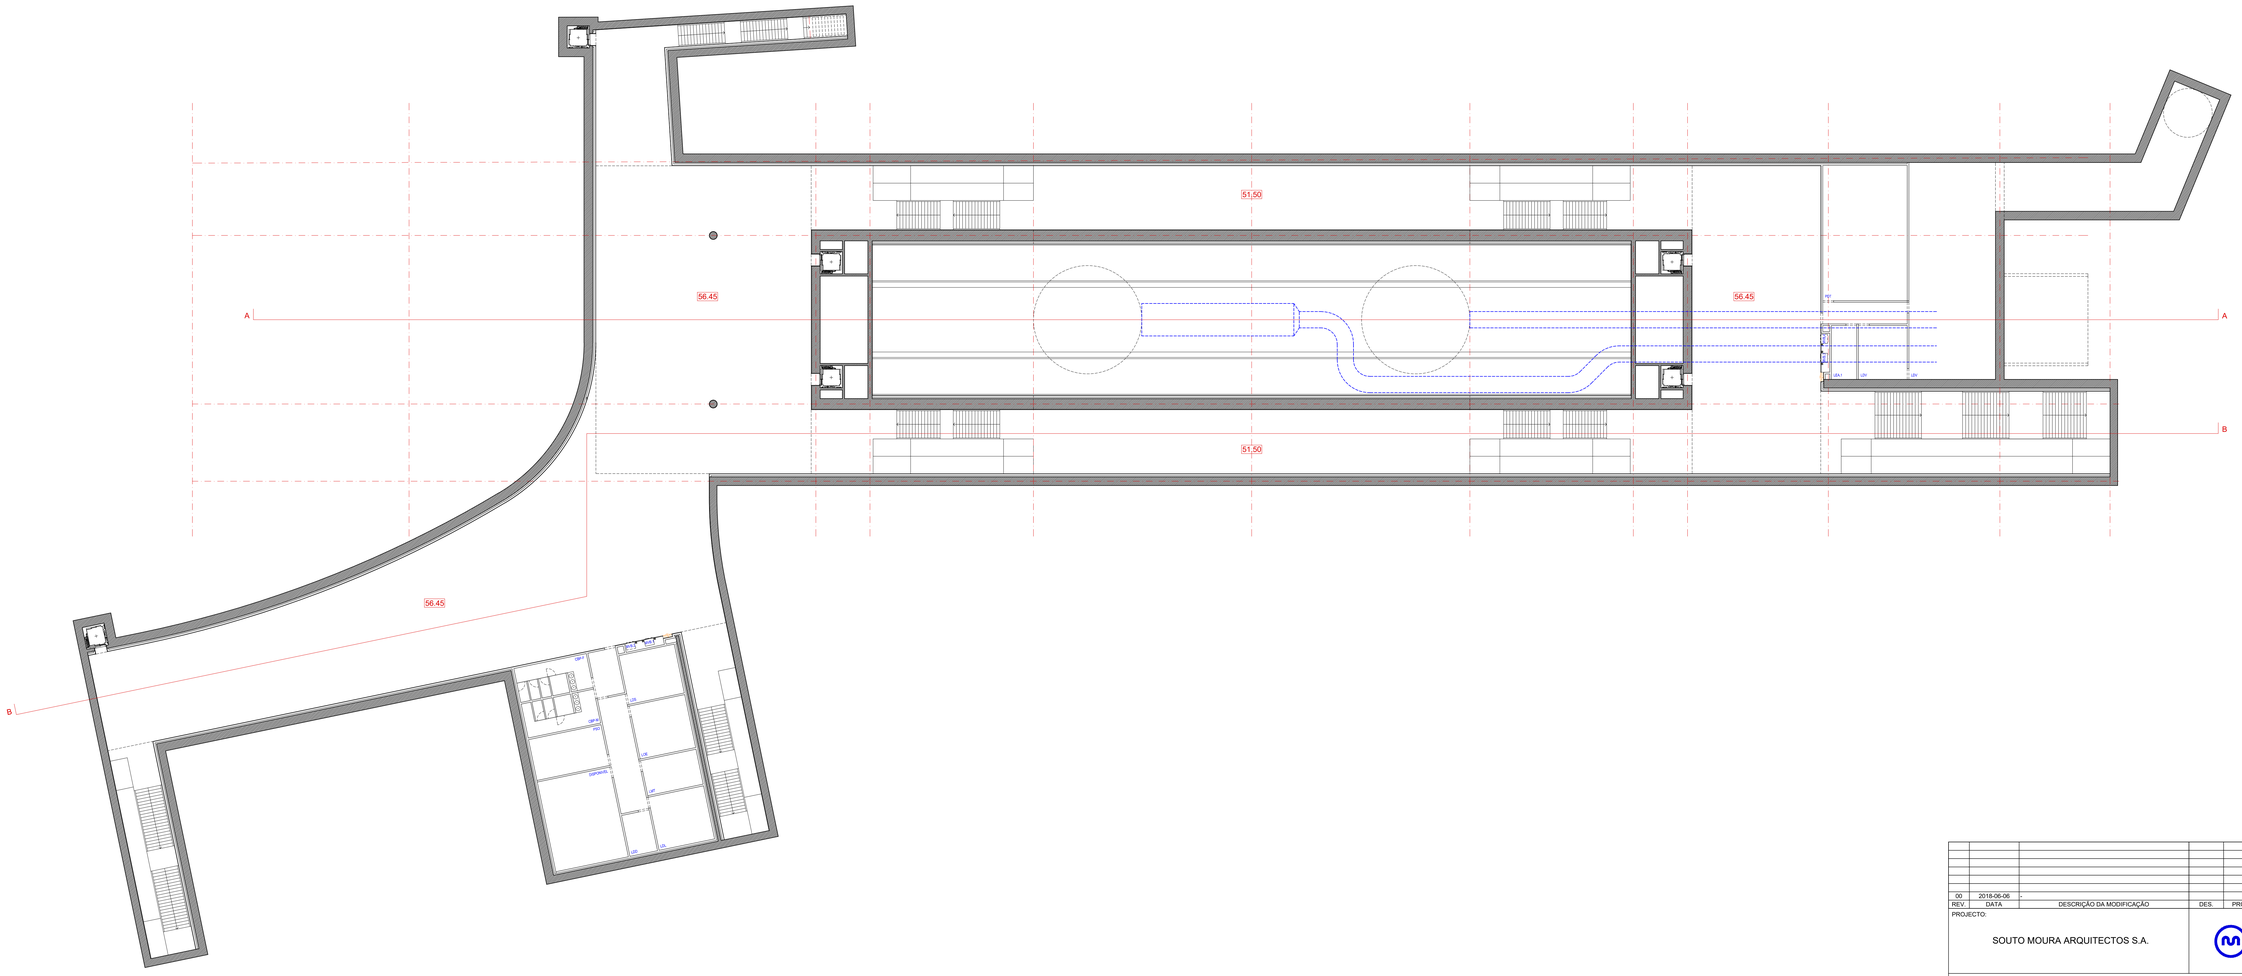

REV.	DATA	DESCRIÇÃO DA MODIFICAÇÃO	DES.	PROJ.	VERIF.	APROV.
00	2018-06-06	-				

PROJECTO:

SOUTO MOURA ARQUITECTOS S.A.

Metro do Porto

LINHA CIRCULAR - TROÇO LIBERDADE/S. BENTO - BOAVISTA/CASA DA MÚSICA

FASE:
ESTUDO PRÉVIO

ARQUITETURA

ESC.: 1:200

ESTAÇÃO GALIZA
PLANTA DOS MEZANINOS
002

DATA: 2018-06-06

Sistema	Disc.	Linha	Troço/Lote	Area	Tipo Doc.	Especialidade	Número do Desenho	Revisão
P	P	R	L	I	8 0 0 5 A	E D S E S M	0 0 0 0 2	0 0

TODOS OS DIREITOS RESERVADOS - ALLE RECHTE VORBEHALTEN - ALL RIGHTS RESERVED - TOUS DROITS RESERVES - TUTTI I DIRITTI RISERVATI

8005
METRO DO PORTO
ESTAÇÃO GALIZA

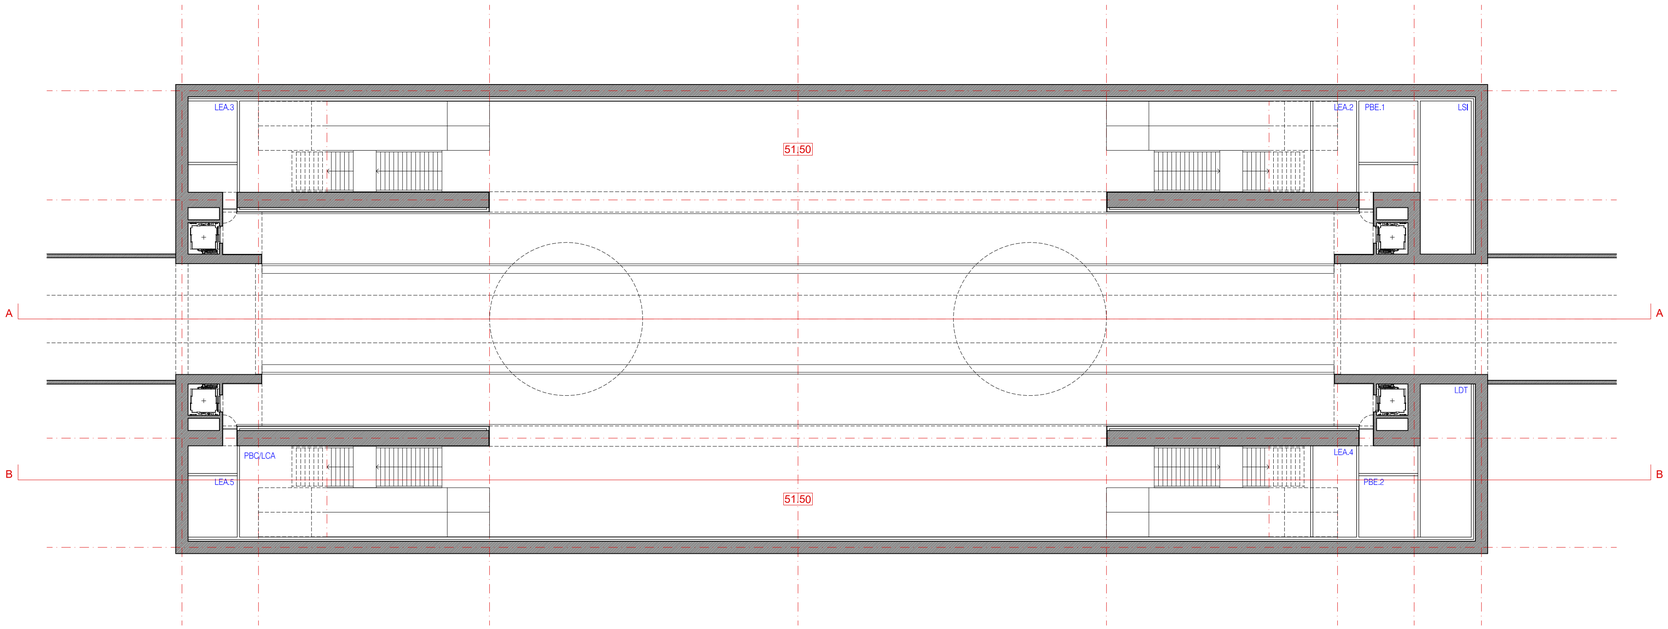

REV.	DATA	DESCRIÇÃO DA MODIFICAÇÃO	DES.	PROJ.	VERIF.	APROV.
00	2018-06-06	-				

PROJECTO:

SOUTO MOURA ARQUITECTOS S.A.

Metro do Porto

LINHA CIRCULAR - TROÇO LIBERDADE/S. BENTO - BOAVISTA/CASA DA MÚSICA

FASE:
ESTUDO PRÉVIO

ARQUITETURA

ESC.: 1:200

ESTAÇÃO GALIZA
PLANTA DO CAIS
003

DATA: 2018-06-06

Âmbito	Dep.	Linha	Troço/Lote	Área	Tipo Doc.	Emissão	Número de Ordem	Revisão
P	P	R	L I	8 0 0 5	A E	D S	E S M	0 0 0 0 3	00

TODOS OS DIREITOS RESERVADOS - ALLE RECHTE VORBEHALTEN - ALL RIGHTS RESERVED - TOUS DROITS RESERVES - TUTTI I DIRITTI RISERVATI

8005
METRO DO PORTO
ESTAÇÃO GALIZA

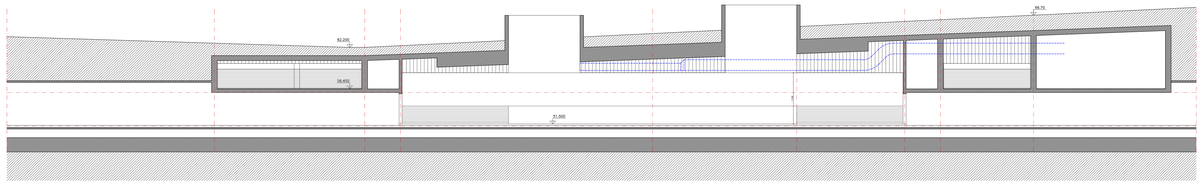

CORTE AA

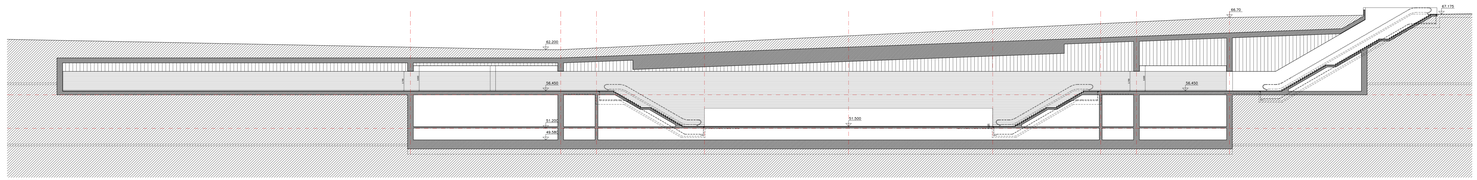

CORTE BB

REV	DATA	DESCRIÇÃO DA MODIFICAÇÃO	DES	PROJ.	VERIF	APROV.
00	2018-06-06					

PROJECTO:

SOUTO MOURA ARQUITECTOS S.A.

Metro do Porto

LINHA CIRCULAR - TROÇO LIBERDADE/S. BENTO - BOAVISTA/CASA DA MÚSICA

FASE:

ESTUDO PRÉVIO

ARQUITETURA

ESTAÇÃO GALIZA

CORTES

004

ESC.: 1:200

DATA: 2018-06-06

FASE	ÁREA	SUB-ÁREA	DISCIPLINA	TIPO	NÚMERO	REVISÃO	ESCALA
P P R L I	B 0 0 5	A E D S E S	M	0 0	0 0 0 4	0 0	

TODOS OS DIREITOS RESERVADOS - ALLE RECHTE VORBEHALTEN - ALL RIGHTS RESERVED - TOUS DROITS RÉSERVÉS - TUTTI I DIRITTI RISERVATI

ER
METRO DO PORTO
ESTAÇÃO GALIZA

8007
METRO DO PORTO
ESTAÇÃO BOAVISTA/CASA DA MÚSICA

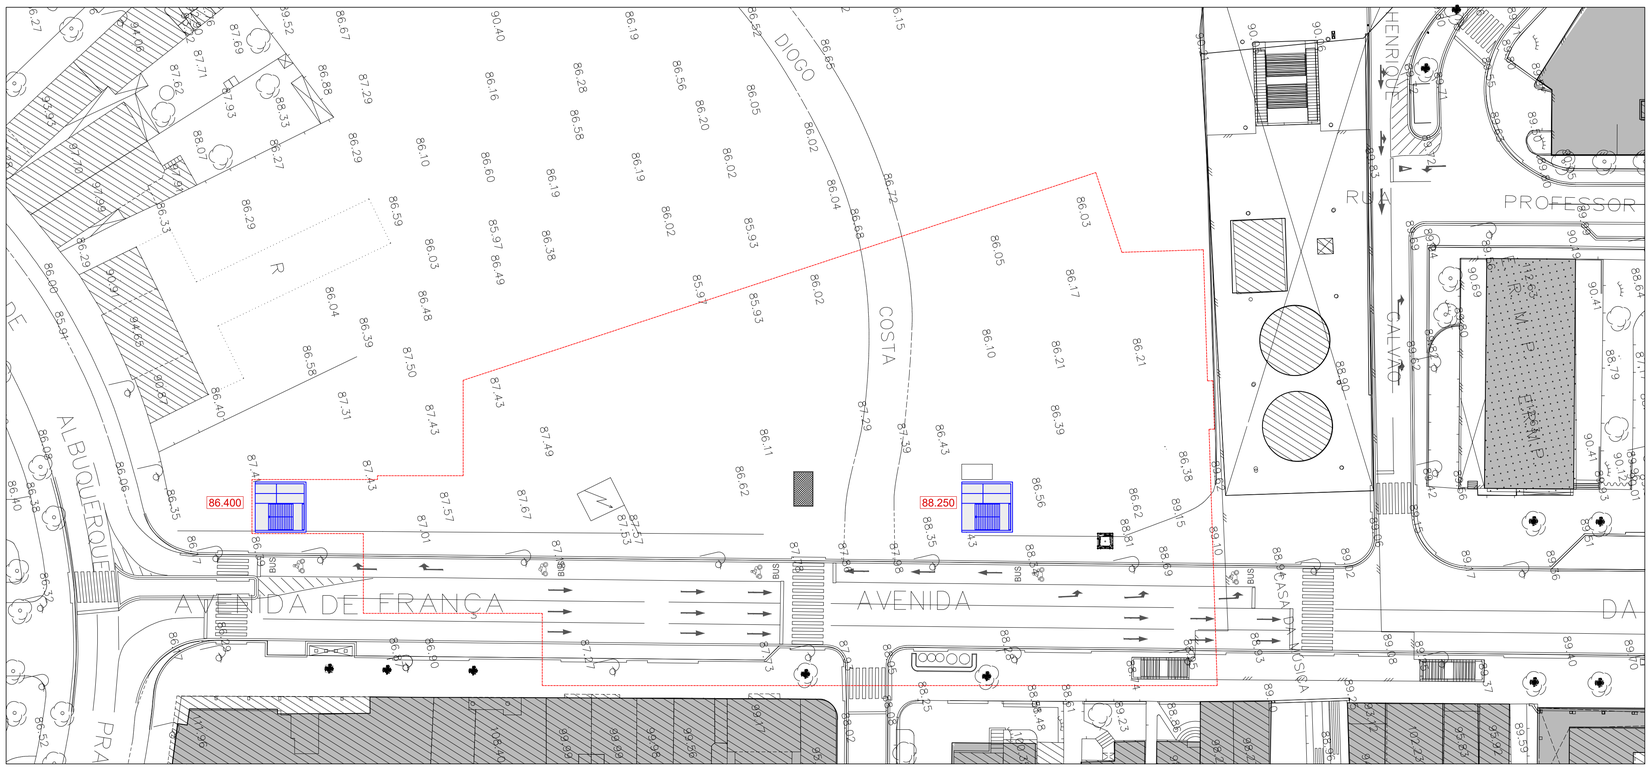

REV.	DATA	DESCRIÇÃO DA MODIFICAÇÃO	DES.	PROJ.	VERIF.	APROV.
00	2018-06-06	-				

PROJECTO:

SOUTO MOURA ARQUITECTOS S.A.

Metro do Porto

LINHA CIRCULAR - TROÇO LIBERDADE/S. BENTO - BOAVISTA/CASA DA MÚSICA

FASE:
ESTUDO PRÉVIO

ARQUITETURA

ESC.: 1/500

ESTAÇÃO BOAVISTA/CASA DA MÚSICA
PLANTA DE INSERÇÃO URBANA
001

DATA: 2018-06-06

Âmbito	Dep.	Linha	Troço/Lote		Área	Tipo Doc.	Emissão	Número de Ordem					Revisão
P	P	R	L	I	8 0 0 7	A	E	D	S	E	S	M	0 0 0 0 0 1	00

TODOS OS DIREITOS RESERVADOS - ALLE RECHTE VORBEHALTEN - ALL RIGHTS RESERVED - TOUS DROITS RESERVES - TUTTI I DIRITTI RISERVATI

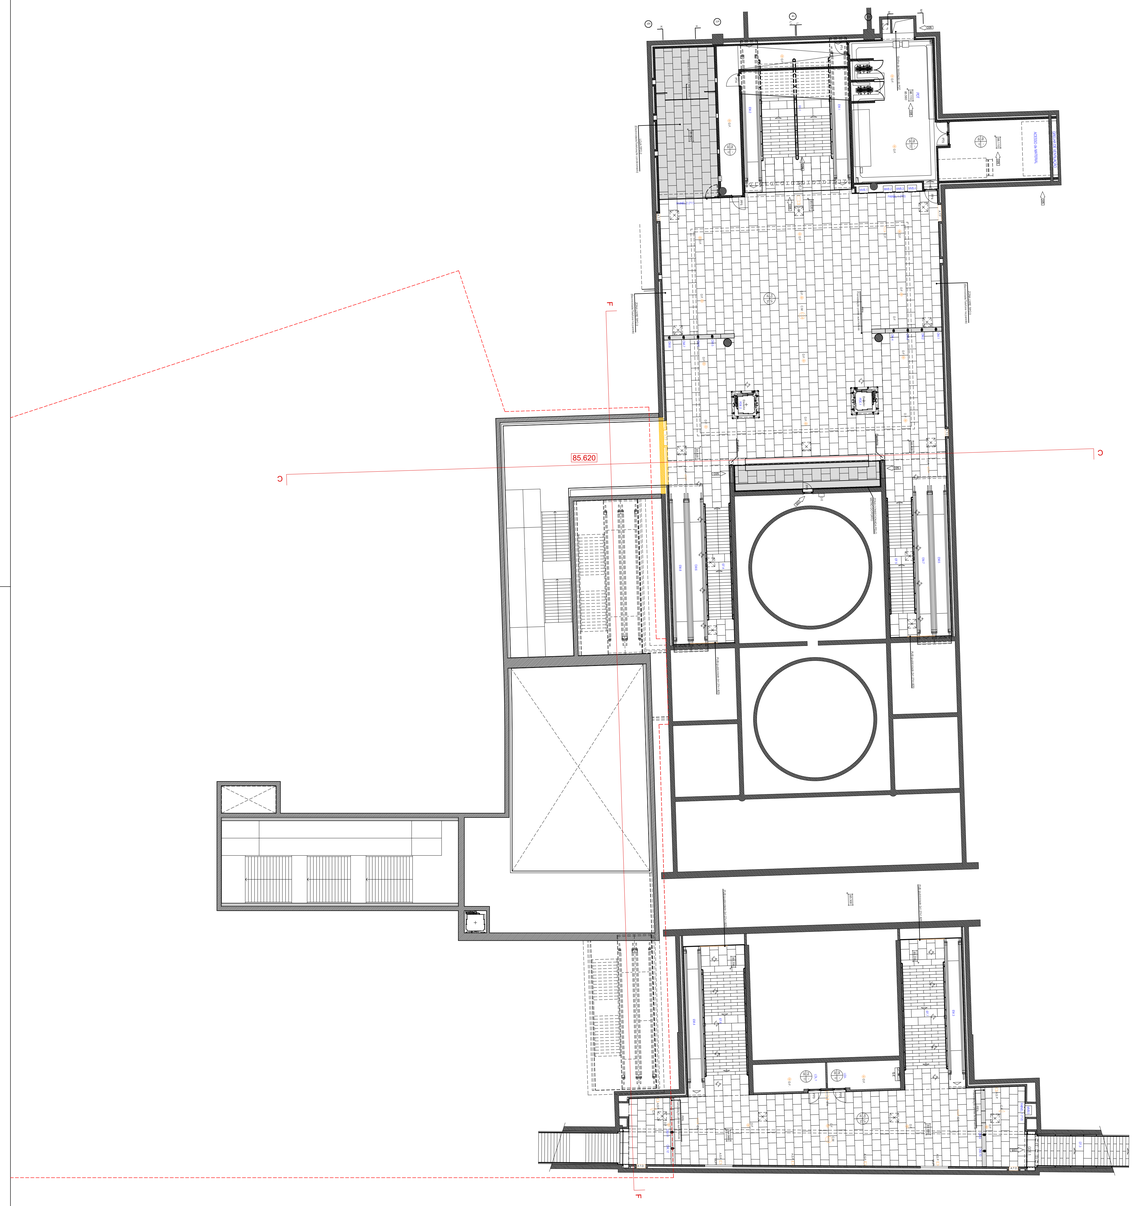

REV.	DATA	DESCRIÇÃO DA MODIFICAÇÃO	DES.	PROJ.	VERIF.	APROV.
00	2018-06-06	-				

PROJECTO:

SOUTO MOURA ARQUITECTOS S.A.

Metro do Porto

LINHA CIRCULAR - TROÇO LIBERDADE/S. BENTO - BOAVISTA/CASA DA MÚSICA

FASE: ESTUDO PRÉVIO

ARQUITETURA

ESC.: 1/200

ESTAÇÃO BOAVISTA/CASA DA MÚSICA
PLANTA DO PISO -1
002

DATA: 2018-06-06

Sentido	Dep.	Linha	Troço/Lote	Área	Tipo Doc.	Emissão	Número de Ordem	Revisão
P	P	R	L	I	8 0 0 7	A E D	S E S M	0 0 0 0 2	00

TODOS OS DIREITOS RESERVADOS - ALLE RECHTE VORBEHALTEN - ALL RIGHTS RESERVED - TOUS DROITS RESERVES - TUTTI I DIRITTI RISERVATI

8007
METRO DO PORTO
ESTAÇÃO BOAVISTA/CASA DA MÚSICA

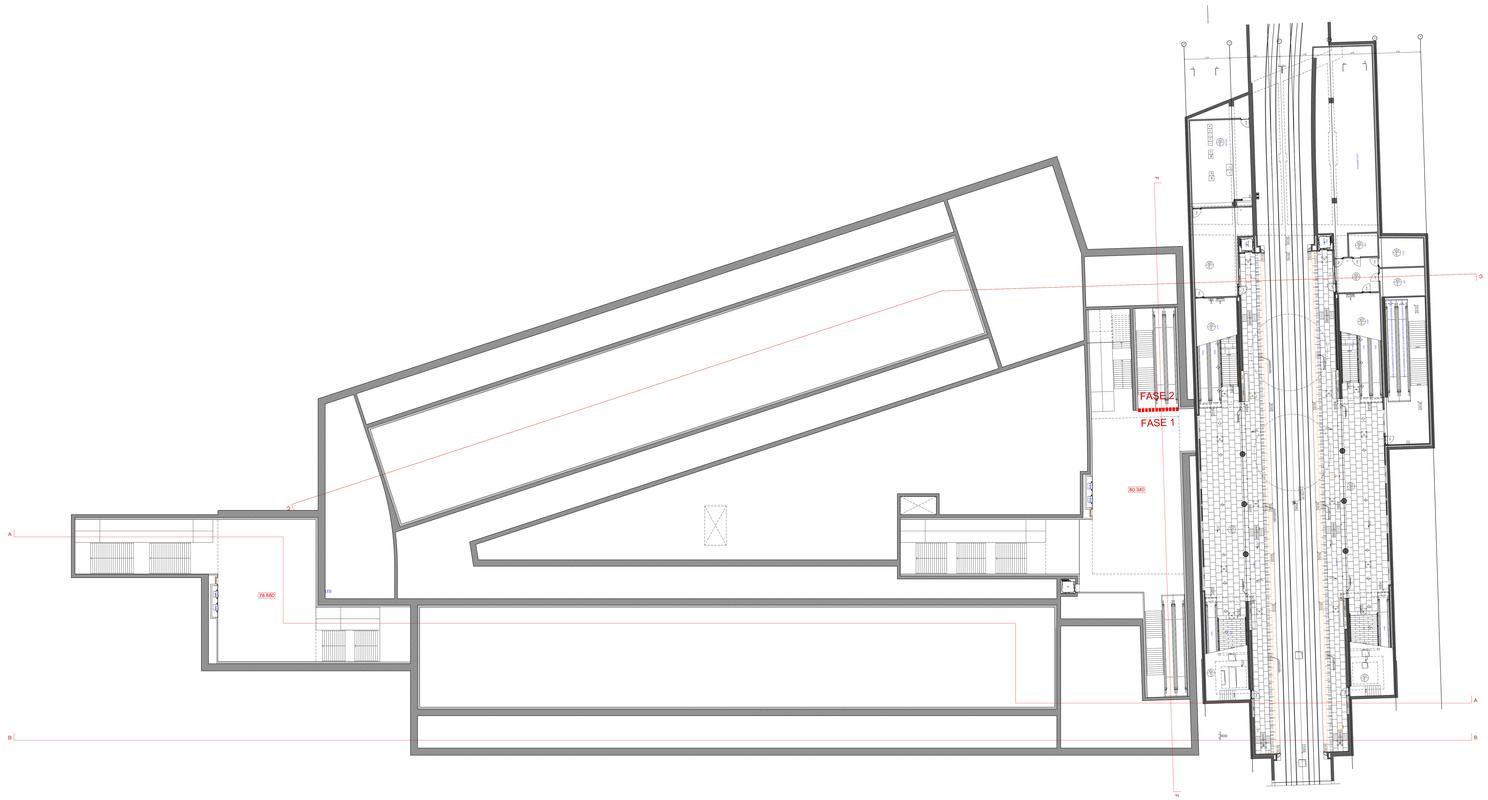

REV	DATA	DESCRIÇÃO DA MODIFICAÇÃO	DES.	PROJ.	VERIF.	APROV.
00	2018-06-06					

PROJECTO:

SOUTO MOURA ARQUITECTOS S.A.

Metro do Porto

LINHA CIRCULAR - TROÇO LIBERDADE/S. BENTO - BOAVISTA/CASA DA MÚSICA

FASE:
ESTUDO PRÉVIO

ARQUITETURA

ESC.: 1/200

ESTAÇÃO BOAVISTA/CASA DA MÚSICA
PLANTA DO PISO -2
003

DATA: 2018-06-06

PPRLI 80.07AEDSESM000003 00

TODOS OS DIREITOS RESERVADOS - ALLE RECHTE VORBEHALTEN - ALL RIGHTS RESERVED - TOUS DROITS RÉSERVÉS - TUTTI I DIRITTI RISERVATI

MOT
METRO DO PORTO
ESTAÇÃO BOAVISTA/CASA DA MÚSICA

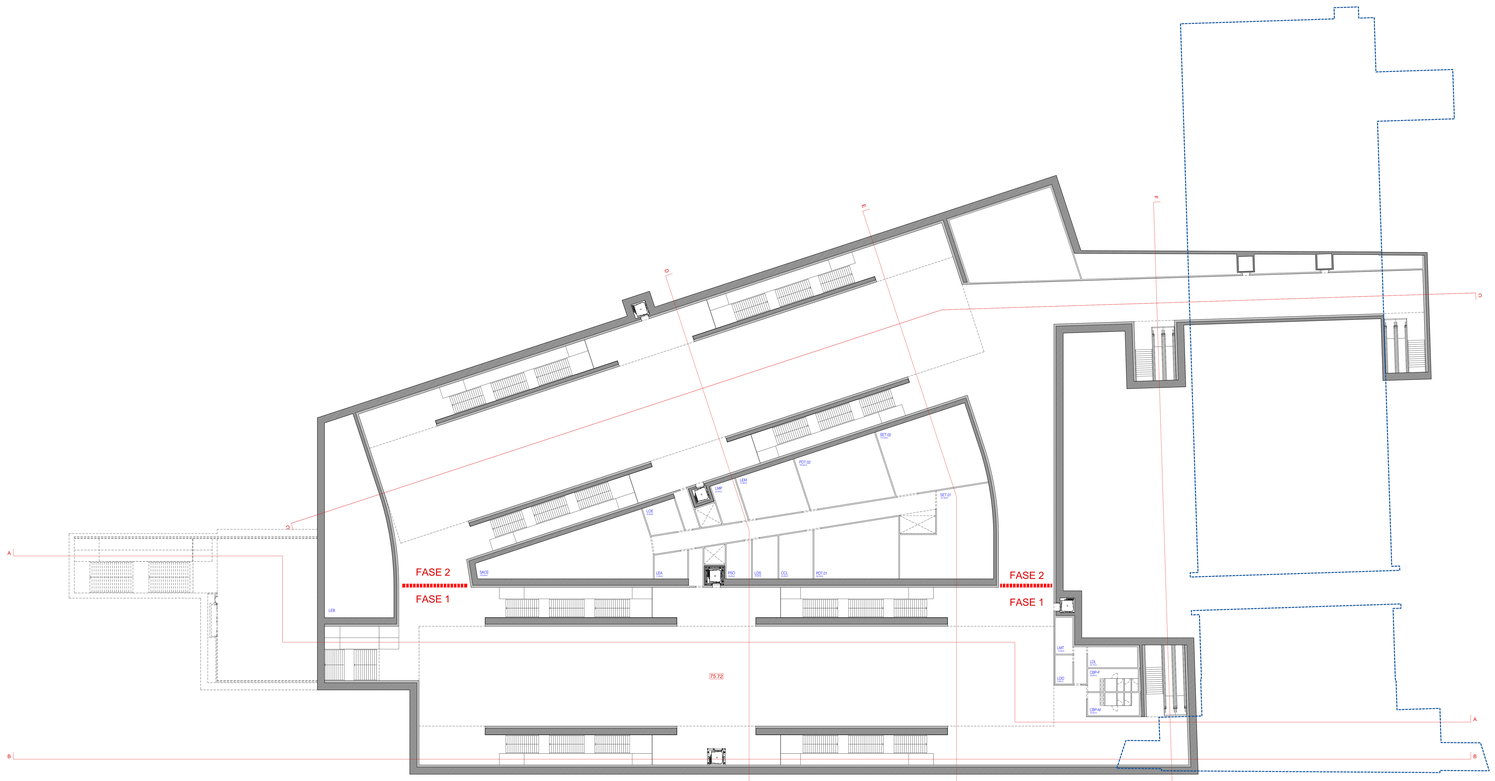

REV.	DATA	DESCRIÇÃO DA MODIFICAÇÃO	DES.	PROJ.	VERF.	APROV.
00	2018-06-06					

PROJECTO

SOUTO MOURA ARQUITECTOS S.A.

Metro do Porto

LINHA CIRCULAR - TROÇO LIBERDADE/S. BENTO - BOAVISTA/CASA DA MÚSICA

FASE: ESTUDO PRÉVIO

ARQUITETURA

ESC.: 1:200

ESTAÇÃO BOAVISTA/CASA DA MÚSICA

PLANTA DO PISO -3

004

DATA: 2018-06-06

PROJECTO	FASE	CAPÍTULO	SUB-CAPÍTULO	ÁREA	SUB-ÁREA	DISCIPLINA	NÚMERO	REVISÃO
P P R L I	8 0 0 7 A	E D S E S	M	0 0 0 0 0 4				00

TODOS OS DIREITOS RESERVADOS - ALLE RECHTE VORBEHALTEN - TOUS DROITS RÉSERVÉS - TODOS LOS DERECHOS RESERVADOS - TUTTI I DIRITTI RISERVATI

BIM
METRO DO PORTO
ESTAÇÃO BOAVISTA/CASA DA MÚSICA

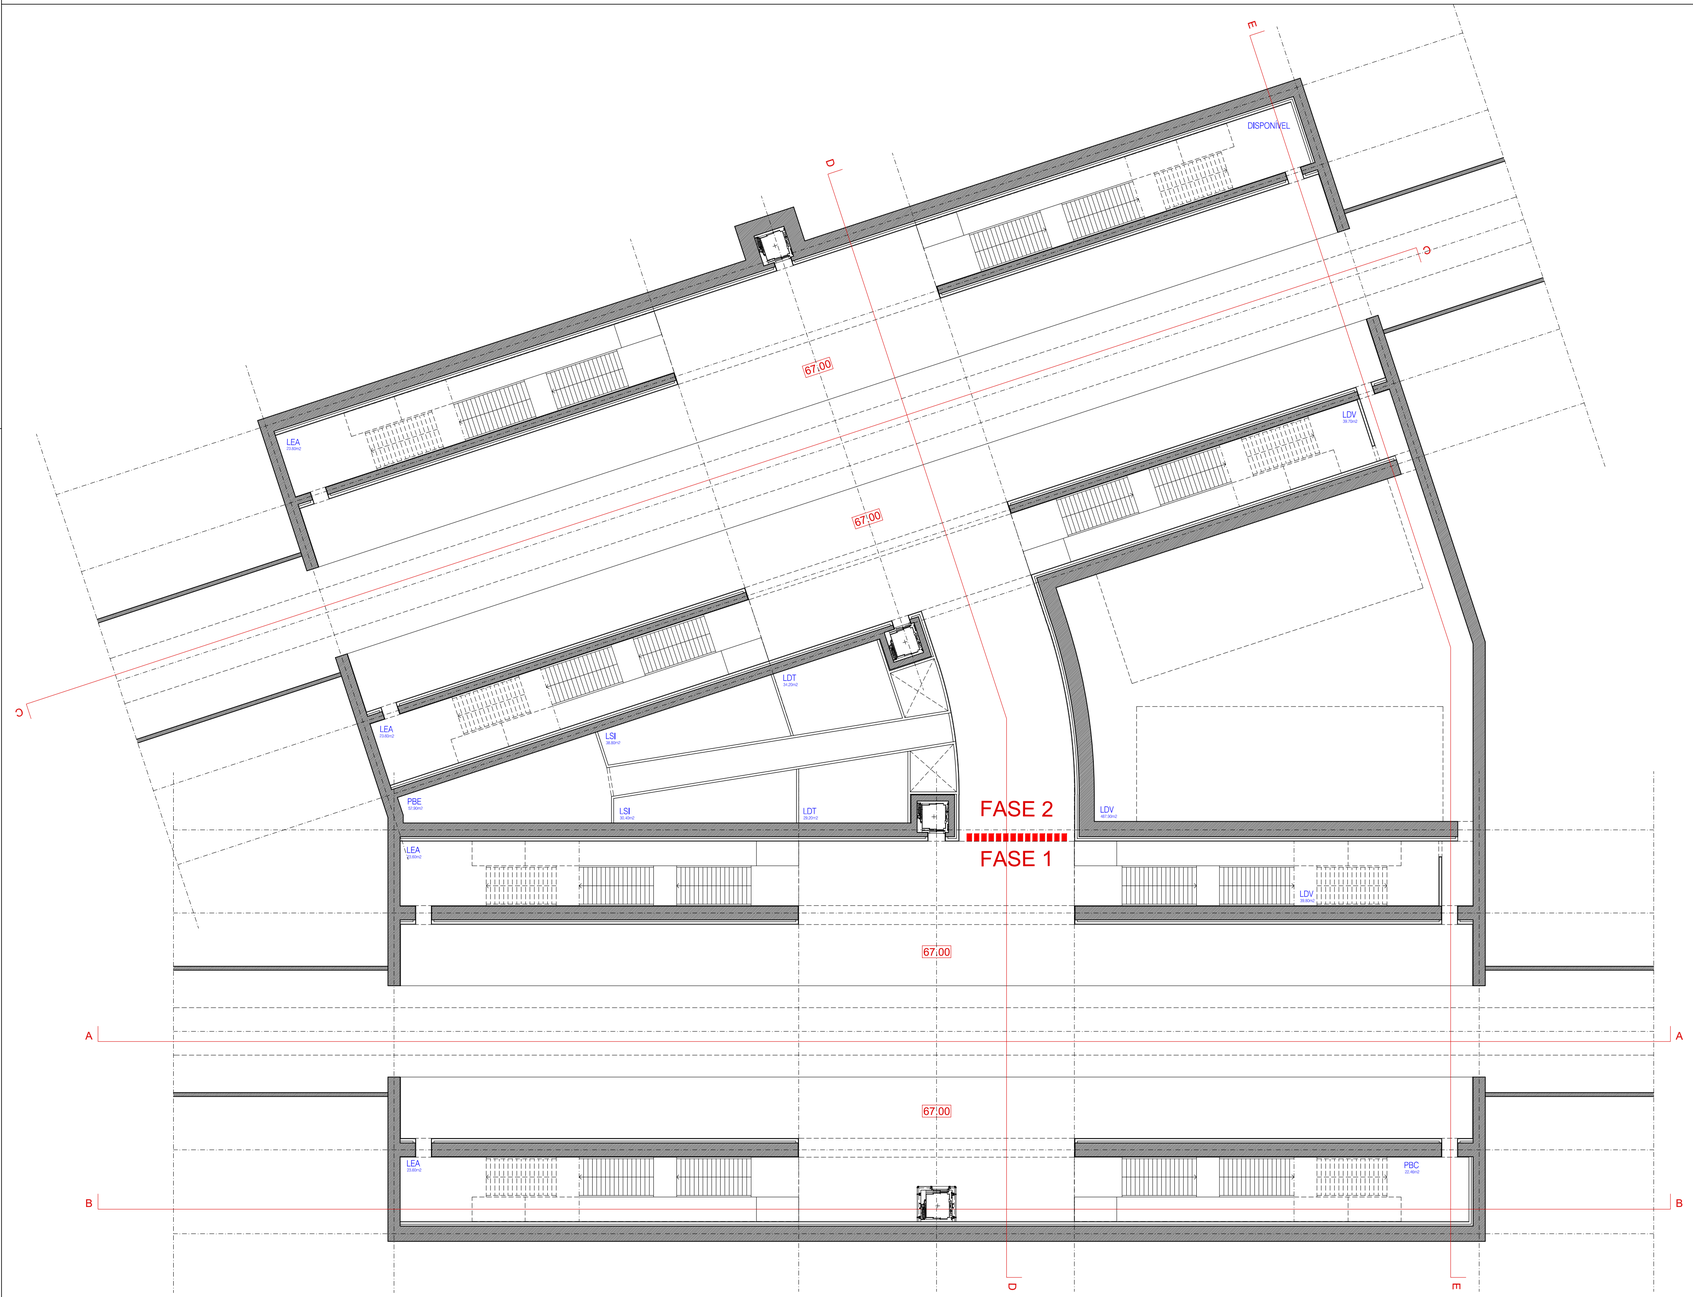

REV.	DATA	DESCRIÇÃO DA MODIFICAÇÃO	DES.	PROJ.	VERIF.	APROV.
00	2018-06-06	-				

PROJECTO:

SOUTO MOURA ARQUITECTOS S.A.

Metro do Porto

LINHA CIRCULAR - TROÇO LIBERDADE/S. BENTO - BOAVISTA/CASA DA MÚSICA

FASE:

ESTUDO PRÉVIO

ARQUITETURA

ESC.: 1/200

ESTAÇÃO BOAVISTA/CASA DA MÚSICA

PLANTA DO PISO -4

005

DATA: 2018-06-06

Âmbito	Dep.	Linha	Troço/Lote	Área	Tipo Doc.	Emissão	Número de Ordem	Revisão
P	P	R	L	I	8 0 0 7	A E D	S E S M	0 0 0 0 0 5	00

TODOS OS DIREITOS RESERVADOS - ALLE RECHTE VORBEHALTEN - ALL RIGHTS RESERVED - TOUS DROITS RESERVES - TUTTI I DIRITTI RISERVATI

8007
METRO DO PORTO
ESTAÇÃO BOAVISTA/CASA DA MÚSICA

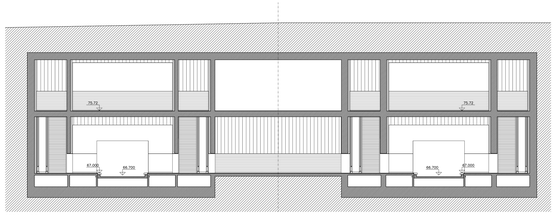

CORTE DD

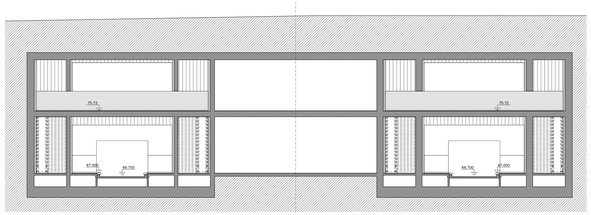

CORTE EE

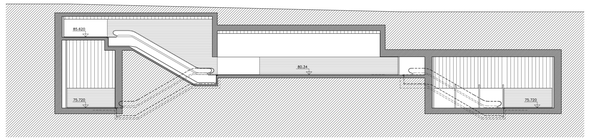

CORTE FF

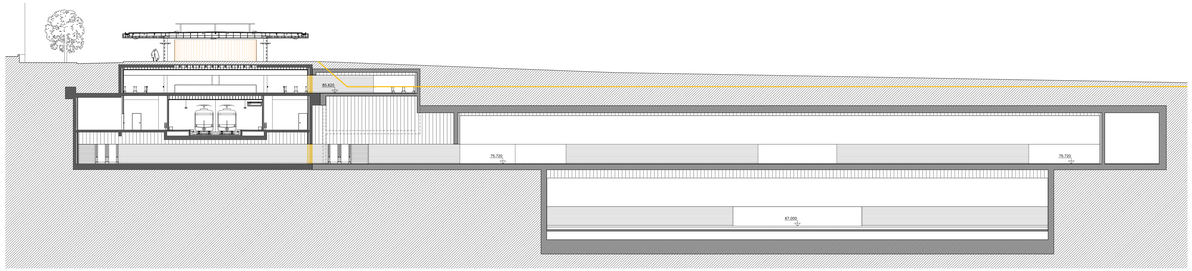

CORTE CC

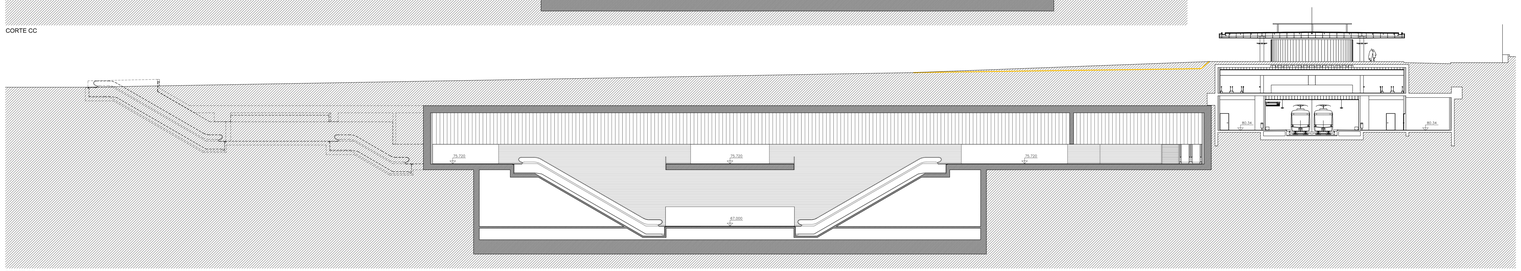

CORTE BB

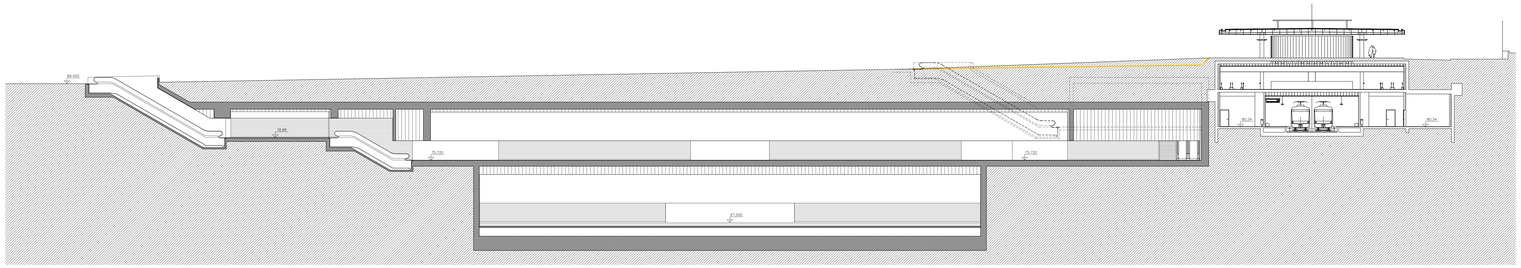

CORTE AA

Nº	2018-06/06					
REV	DATA	DESCRIÇÃO DA MODIFICAÇÃO	DES	PROJ	VERIF	APROV

PROJECTO

SOUTO MOURA ARQUITECTOS S.A.

Metro do Porto

LINHA CIRCULAR - TROÇO LIBERDADE/S. BENTO - BOAVISTA/CASA DA MÚSICA

FASE: ESTUDO PRÉVIO

ARQUITETURA

ESTAÇÃO BOAVISTA/CASA DA MÚSICA

CORTES

006

ESC.: 1/200

DATA: 2018-06-06

Modelo Nº	Linha	Troço/Lote	Área	Tipo Doc	Entrada	Número de Ordem	Revisão
P P R L I	8 0 0 7 A	E D S E S M	0 0 0	0 0 6			00

TODOS OS DIREITOS RESERVADOS · ALLE RECHTE VORBEHALTEN · TOUS DROITS RÉSERVÉS · TODOS DERECHOS RESERVADOS · TUTTI I DIRITTI RISERVATI

EDIT
METRO DO PORTO
ESTAÇÃO BOAVISTA/CASA DA MÚSICA