

Nos termos de Código do Direito de Autor e dos Direitos Conexos não é permitida a reprodução, divulgação ou publicação sem o consentimento do autor ou autores do projecto.



A
1 Localização
1:5000

- LEGENDA:
- LIMITE DA PROPRIEDADE - 59.322,60 m2
 - RAI0 - 200 m2

REMODELAÇÃO E AMPLIAÇÃO DE GRANJA AVÍCOLA
REQUERENTE: Matias e Vale, Lda. | Rua da Fonte dos Namorados, Lote 5 | 3660-532 São Pedro do Sul

atelier³⁶
engenharia & arquitetura
Rua Dr. Amorim Girão, Fataunços
Tel.: 964213294 | francisco.lourenco@atelier3670.pt

LOCAL:
Caria - São Miguel do Mato - Vouzela | 3670-190 S. M. Mato
CONTÉM:
Planta de Implantação

REFERÊNCIA
FL292.18
ESCALA
1:2000 / 1:5000



- Legenda**
- LIMITE DOS PRÉDIOS DO REQUERENTE - 59322,00 m2
 - ÁREA TOTAL
 - VEDAÇÃO EM REDE DE ARAME COM ALTURA DE 1,50m
 - ÁREA AFETADA À EXPLORAÇÃO - 30.875 m2
 - CORTINA ARBÓREA EXISTENTE
 - CORTINA ARBÓREA A PLANTAR
 - PAVILHÕES EXISTENTES
 - PAVILHÃO EXISTENTE A LEGALIZAR
 - ÁREAS IMPERMEABILIZADAS
 - CONSTRUÇÃO A DEMOLIR
 - FILTRO SANITÁRIO A CONSTRUIR
 - Rede de captação e abastecimento água
 - Depósitos de abastecimento água
 - Rede drenagem chorume e pluviais
 - Gx/FFx - Gerador de ar de aquecimento/Forte Fixa (chaminé)
 - PT: Posto de Transformação
 - GE: Gerador de Emergência
 - Px: Parques Armazenamento resíduos/subprodutos
 - EDx: Fossas estanques
 - ES1: Fossa com poço absorvente

Coordenadas GPS (Latitude - 40°42'06.10"N/ Longitude - 8° 01'46.45"W)
Limite propriedade - 59.322,60 m2
Área coberta - 6916,00 m2
Área descoberta - 52.406,60 m2
Área de Implantação - 4.999,30 m2

- Pavilhão 1 e 2 - 1189,10 m2
- Pavilhão 3 e 4 - 2.051,30 m2
- Pavilhão 5 - 1107,40 m2 (A Legalizar)
- Armazém de Biomassa - 400,80 m2 (A legalizar/Deslocar/Construir)
- Habitação dos funcionários - 229,00 m2 (A legalizar)
- Anexo da habitação- 21,70 m2 (A legalizar)

Área bruta de construção - 5.961,70 m2

- Pavilhão 1 - 962,40 m2 (Res do chão)
- Pavilhão 2 - 1189,10 m2 (Andar)
- Pavilhão 3 e 4 - 2.051,30 m2
- Pavilhão 5 - 1107,40 m2 (A Legalizar)
- Armazém de Biomassa - 400,80 m2 (A legalizar/Deslocar/Construir)
- Armazém da habitação - 229,00 m2 (A legalizar)
- Anexo da habitação- 21,70 m2 (A legalizar)

Outras área impermeabilizadas -

Pavilhão 1




- Legenda:**
- LIMITE DOS PRÉDIOS DO REQUERENTE - 59322,00 m2
 - ÁREA TOTAL
 - VEDAÇÃO EM REDE DE ARAME COM ALTURA DE 1,50m
 - ÁREA AFETADA À EXPLORAÇÃO - 30.675 m2
 - CORTINA ARBÓREA EXISTENTE
 - CORTINA ARBÓREA A PLANTAR
 - PAVILHÕES EXISTENTES
 - PAVILHÃO EXISTENTE A LEGALIZAR
 - PAVILHÃO A CONSTRUIR
 - ÁREAS IMPERMEABILIZADAS
 - CONSTRUÇÃO A DEMOLIR
 - ARMAZÉM DE BIOMASSA A CONSTRUIR
 - FILTRO SANITÁRIO A CONSTRUIR
 - Circuito de veículos
 - Rede de captação e abastecimento água
 - Depósitos de abastecimento água
 - Rede drenagem chorume e pluviais
 - Ox/FFx - Gerador de ar de aquecimento/Fonte Fixa (chaminé)
 - PT: Posto de Transformação
 - GE: Gerador de Emergência
 - PAX: Parques Armazenamento resíduos/subprodutos

Coordenadas GPS (Latitude - 40°42'06.10"N/ Longitude - 8° 01'46.45"W)
Limite propriedade - 59.322,60 m2
Área coberta - 6916,00 m2
Área descoberta - 52.406,60 m2
Área de Implantação - 7.088,30 m2

- Pavilhão 1 e 2 - 1189,10 m2
- Pavilhão 3 e 4 - 2.051,30 m2
- Pavilhão 5 - 1107,40 m2 (A Legalizar)
- Armazém de Biomassa - 400,80 m2 (A legalizar/Deslocar/Construir)
- Habitação dos funcionários - 229,00 m2 (A legalizar)
- Anexo da habitação- 21,70 m2 (A legalizar)
- Pavilhão 6 - 2.89,00 m2 (A construir)

Área bruta de construção - 8.050,70 m2

- Pavilhão 1 - 962,40 m2 (Res do chão)
- Pavilhão 2 - 1189,10 m2 (Andar)
- Pavilhão 3 e 4 - 2.051,30 m2
- Pavilhão 5 - 1107,40 m2 (A Legalizar)
- Área técnica - 187,20 m2 (A legalizar/Deslocar/Construir)
- Armazém de Biomassa - 213,60 m2 (A legalizar/Deslocar/Construir)
- Armazém da habitação - 229,00 m2 (A legalizar)
- Anexo da habitação- 21,70 m2 (A legalizar)
- Pavilhão 6 - 2.089,00 m2 (A construir)

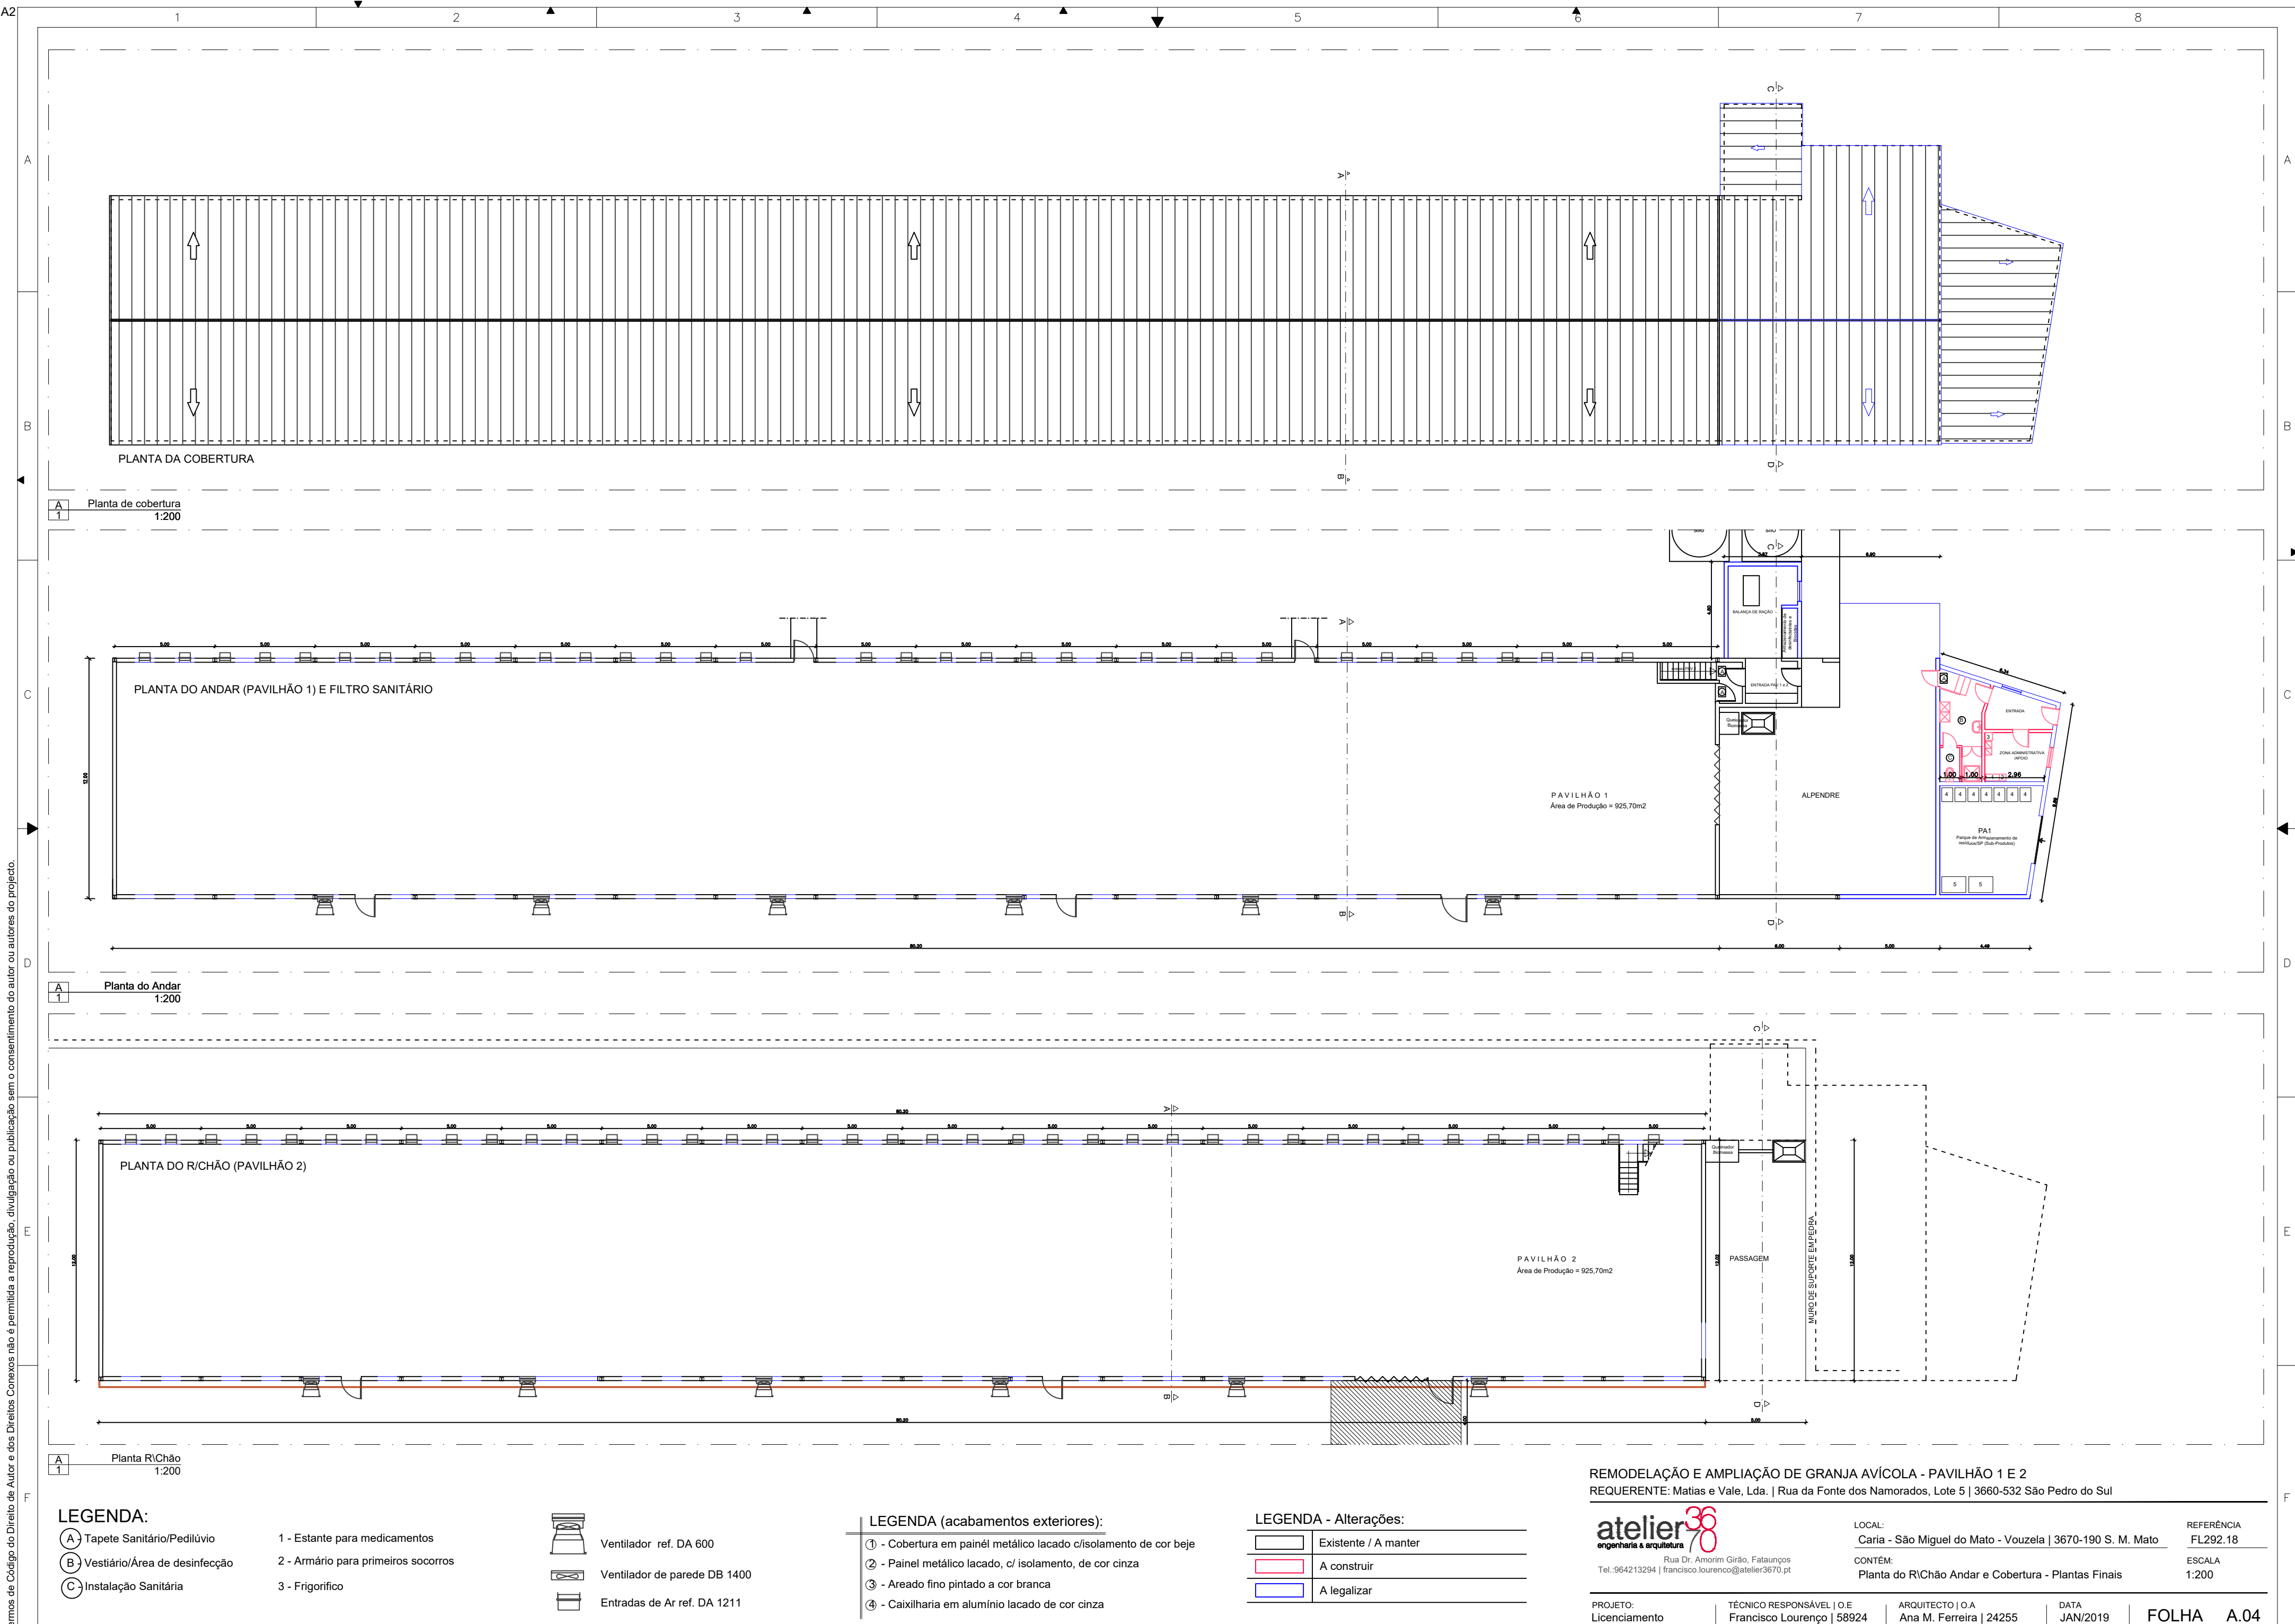

Nos termos de Código do Direito de Autor e dos Direitos Conexos não é permitida a reprodução, divulgação ou publicação sem o consentimento do autor ou autores do projecto.

- LEGENDA:**
- | | | |
|-----------------------------------|-------------------------------------|------------------------------|
| (A) Tapete Sanitário/Pedilúvio | 1 - Estante para medicamentos | Ventilador ref. DA 600 |
| (B) Vestiário/Área de desinfecção | 2 - Armário para primeiros socorros | Ventilador de parede DB 1400 |
| (C) Instalação Sanitária | 3 - Frigorífico | Entradas de Ar ref. DA 1211 |

- LEGENDA (acabamentos exteriores):**
- | |
|---|
| ① - Cobertura em painél metálico lacado c/ isolamento de cor bege |
| ② - Painel metálico lacado, c/ isolamento, de cor cinza |
| ③ - Areado fino pintado a cor branca |
| ④ - Caixilharia em alumínio lacado de cor cinza |

- LEGENDA - Alterações:**
- | | |
|--|----------------------|
| | Existente / A manter |
| | A construir |
| | A legalizar |


REMODELAÇÃO E AMPLIAÇÃO DE GRANJA AVÍCOLA - PAVILHÃO 1 E 2
REQUERENTE: Matias e Vale, Lda. | Rua da Fonte dos Namorados, Lote 5 | 3660-532 São Pedro do Sul

atelier36
engenharia & arquitetura
Rua Dr. Amorim Girão, Fatações
Tel. 964213294 | francisco.lourenco@atelier3670.pt

PROJETO: Licenciamento	TÉCNICO RESPONSÁVEL O.E. Francisco Lourenço 58924	ARQUITECTO O.A. Ana M. Ferreira 24255	DATA JAN/2019	FOLHA A.04
---------------------------	--	--	------------------	---------------

LOCAL: Caria - São Miguel do Mato - Vouzela 3670-190 S. M. Mato	REFERÊNCIA FL292.18
CONTÉM: Planta do R/Chão Andar e Cobertura - Plantas Finais	ESCALA 1:200


Nos termos de Código do Direito de Autor e dos Direitos Conexos não é permitida a reprodução, divulgação ou publicação sem o consentimento do autor ou autores do projecto.

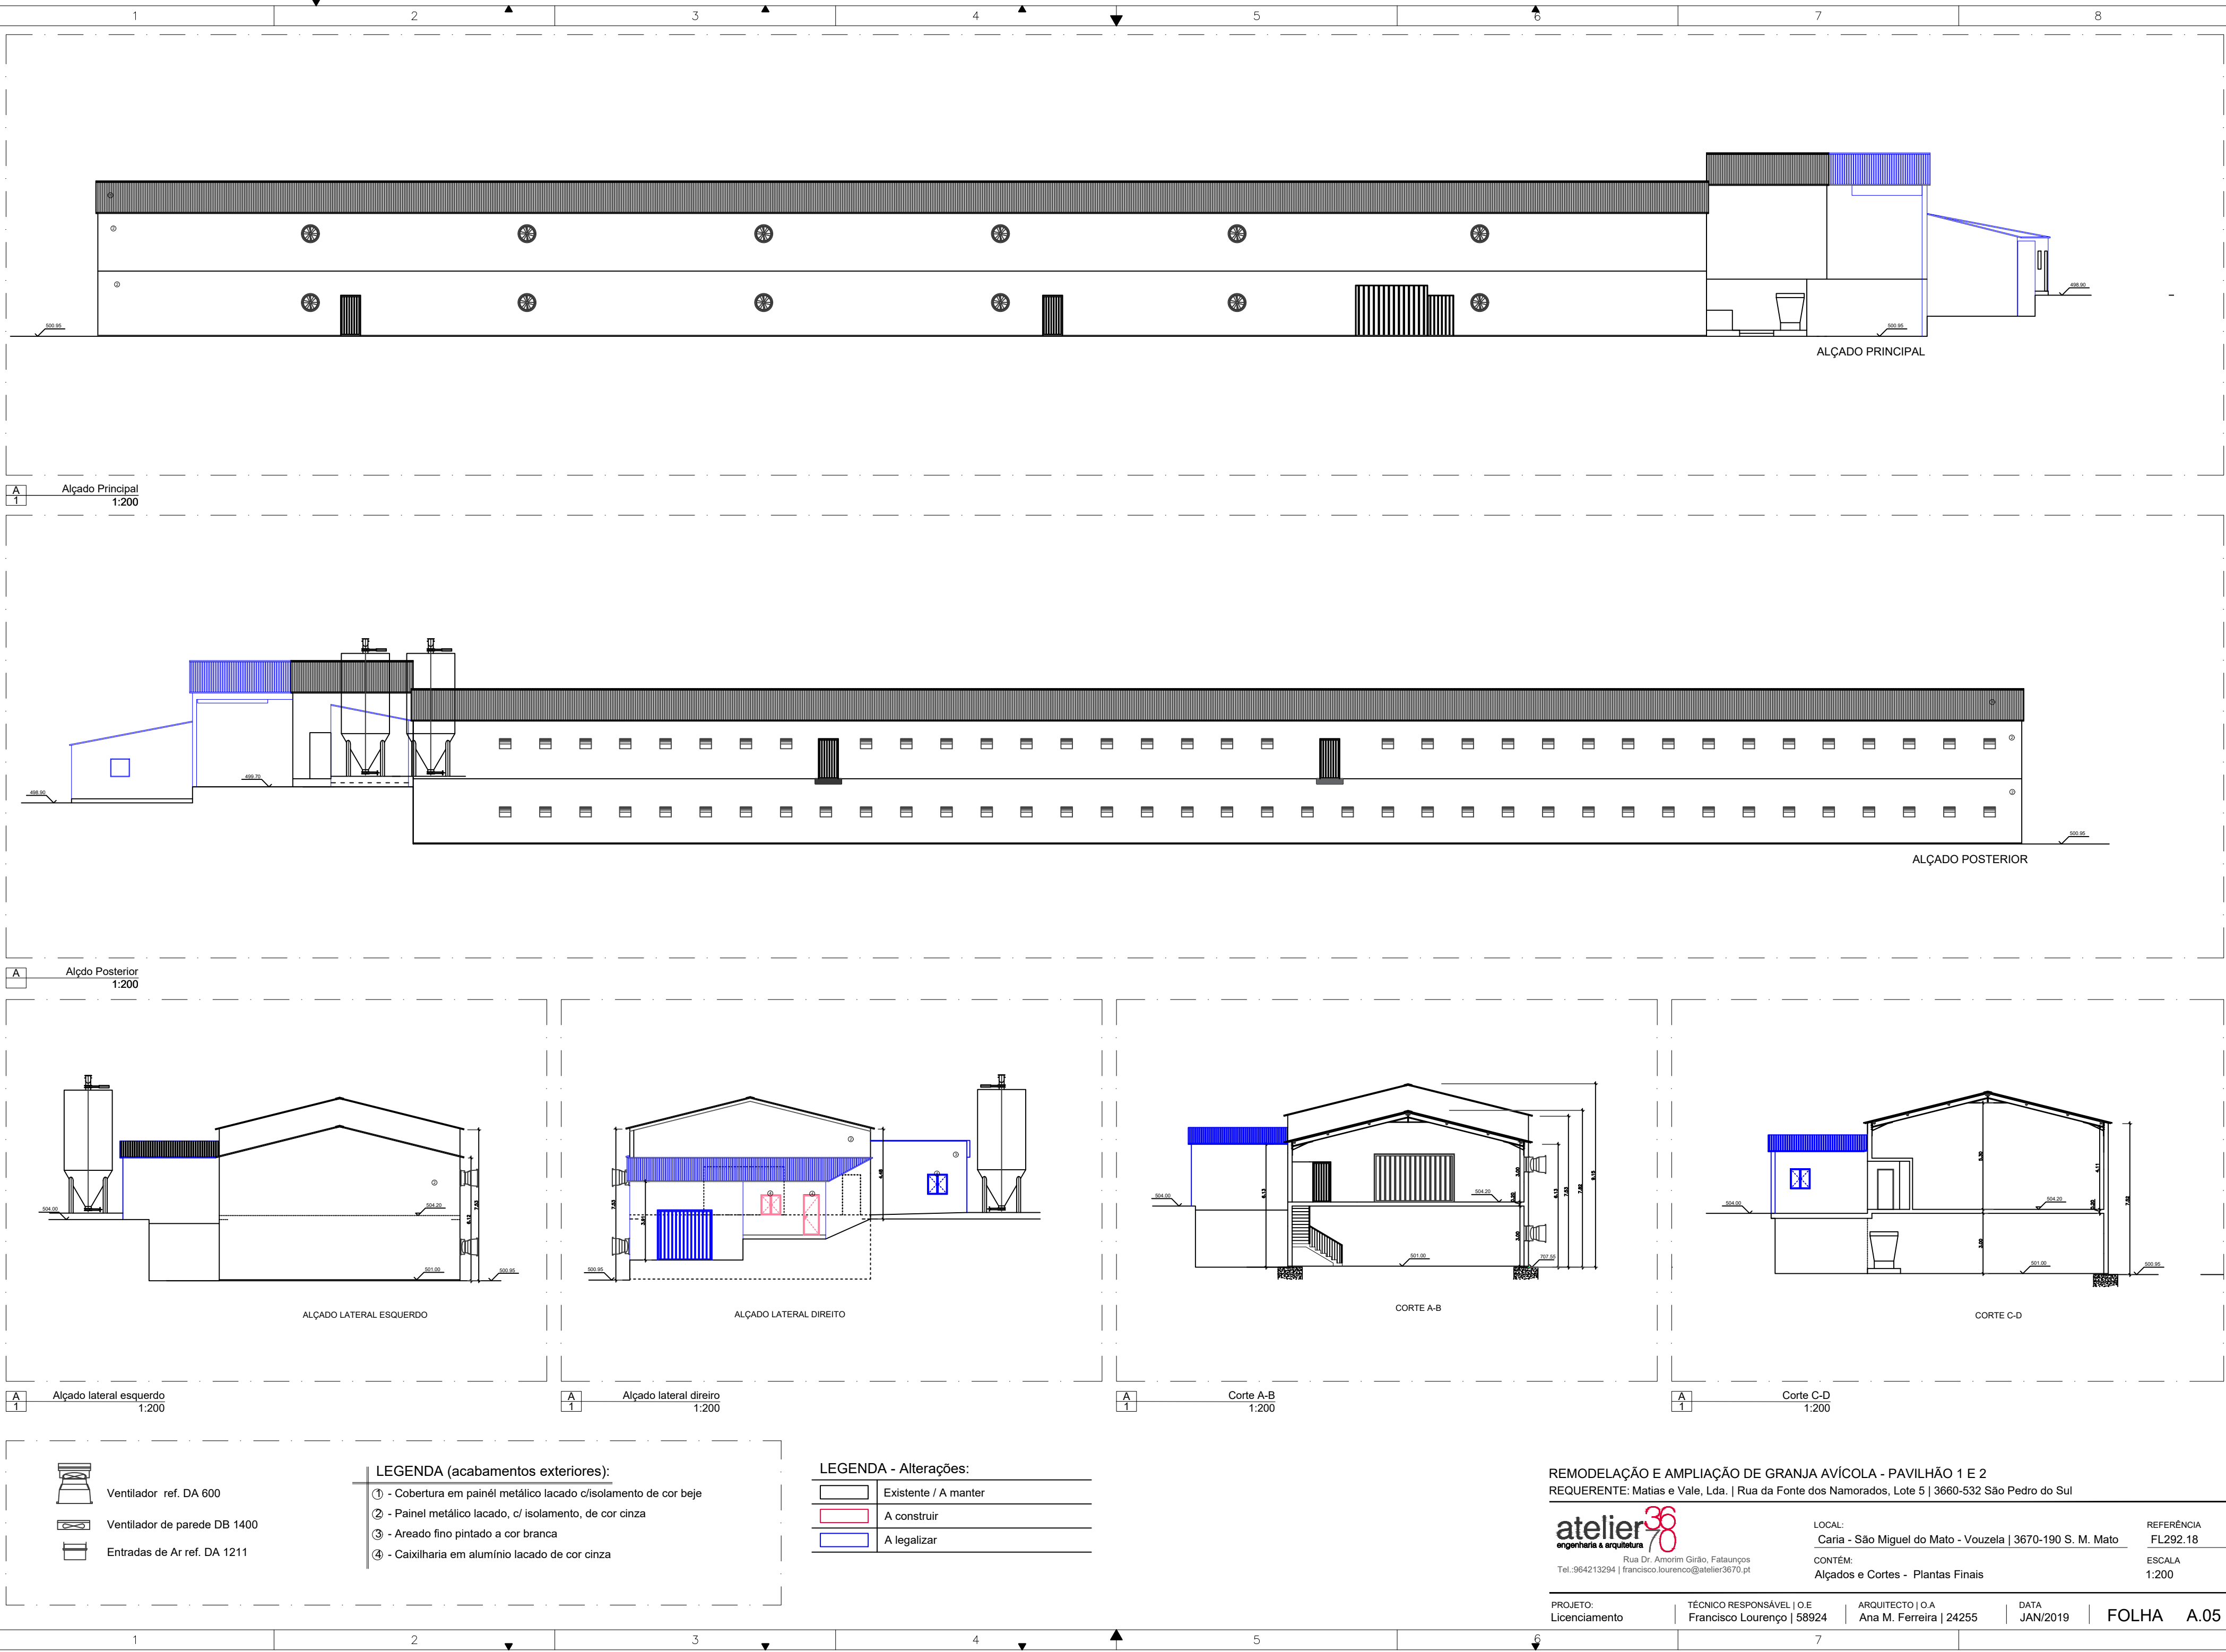

- Ventilador ref. DA 600
- Ventilador de parede DB 1400
- Entradas de Ar ref. DA 1211

- LEGENDA (acabamentos exteriores):**
- ① - Cobertura em painél metálico lacado c/isolamento de cor bege
 - ② - Painel metálico lacado, c/ isolamento, de cor cinza
 - ③ - Areado fino pintado a cor branca
 - ④ - Caixilharia em alumínio lacado de cor cinza

- LEGENDA - Alterações:**
- Existente / A manter
 - A construir
 - A legalizar

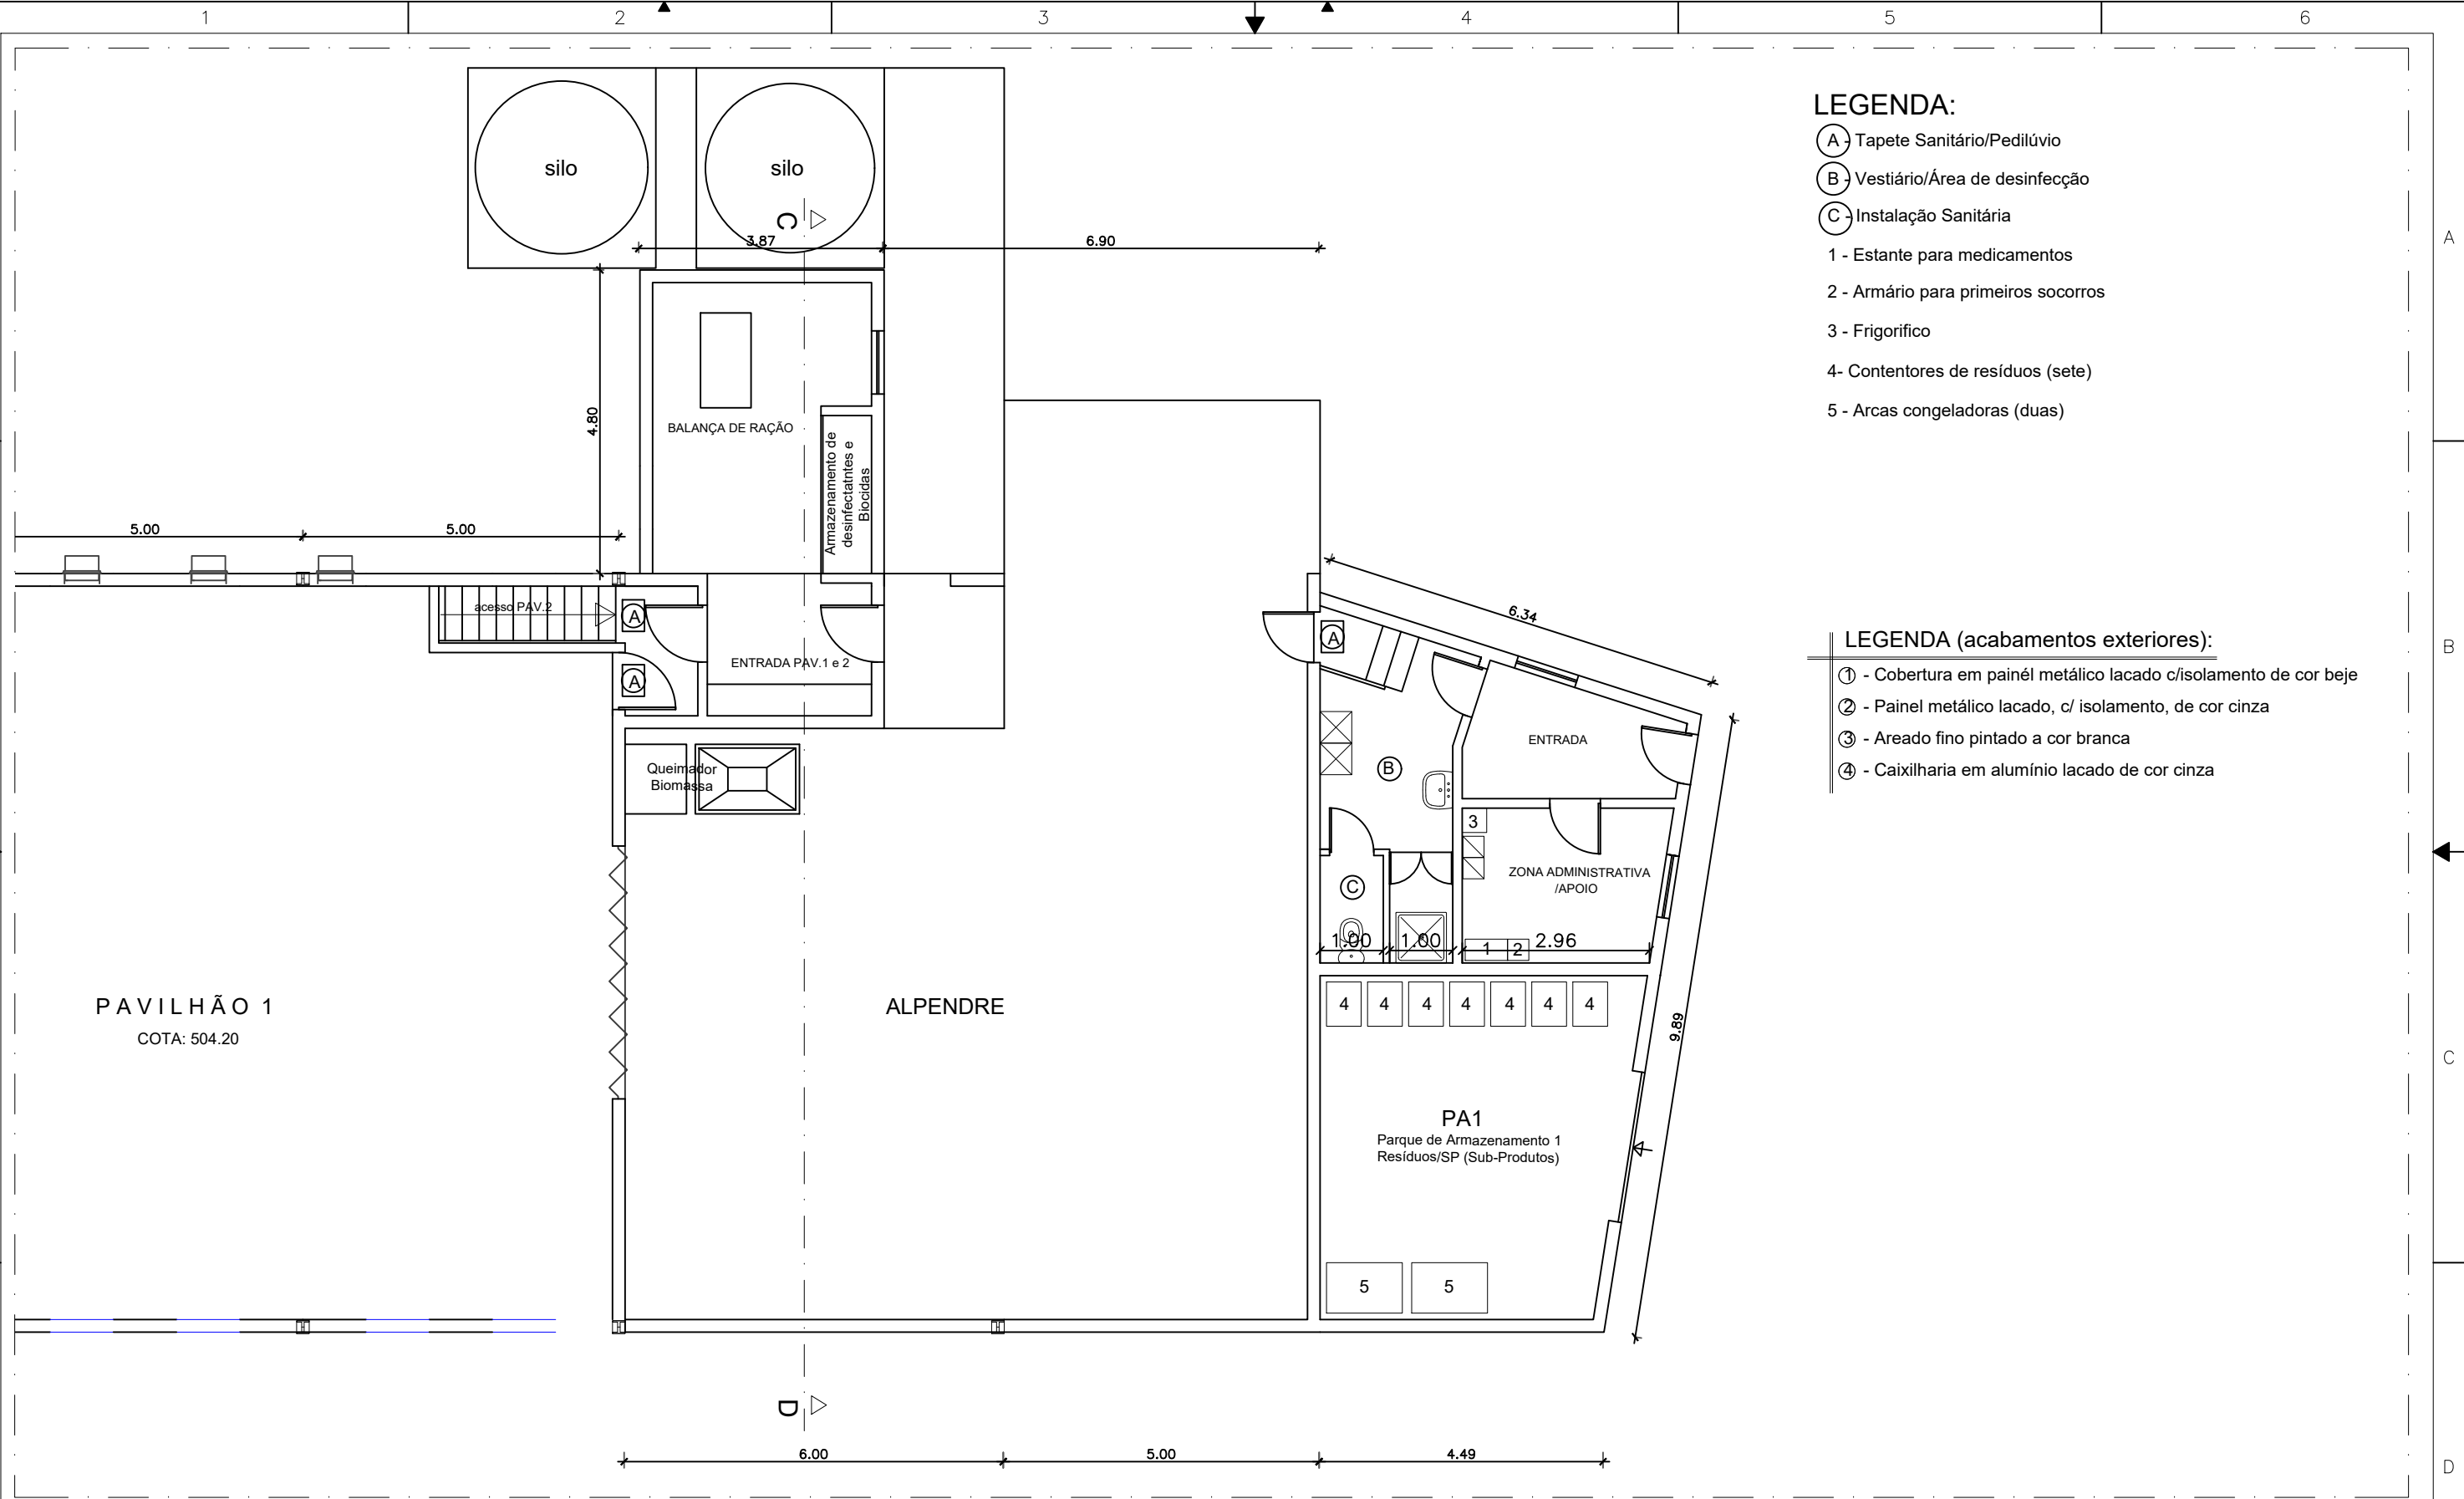

LEGENDA:

- (A) Tapete Sanitário/Pedilúvio
- (B) Vestiário/Área de desinfecção
- (C) Instalação Sanitária
- 1 - Estante para medicamentos
- 2 - Armário para primeiros socorros
- 3 - Frigorífico
- 4- Contentores de resíduos (sete)
- 5 - Arcas congeladoras (duas)

LEGENDA (acabamentos exteriores):

- ① - Cobertura em painel metálico lacado c/isolamento de cor bege
- ② - Painele metálico lacado, c/ isolamento, de cor cinza
- ③ - Areado fino pintado a cor branca
- ④ - Caixilharia em alumínio lacado de cor cinza

A
1
Planta do Filtro Sanitário
1:100


REMODELAÇÃO E AMPLIAÇÃO DE GRANJA AVÍCOLA - PAVILHÃO 1 E 2
REQUERENTE: Matias e Vale, Lda. | Rua da Fonte dos Namorados, Lote 5 | 3660-532 São Pedro do Sul

atelier36
engenharia & arquitetura
Rua Dr. Amorim Girão, Fataunços
Tel.:964213294 | francisco.lourenco@atelier3670.pt


LOCAL:
Caria - São Miguel do Mato - Vouzela | 3670-190 S. M. Mato
CONTÉM:
Planta do Filtro Sanitário - Plantas Finais

REFERÊNCIA
FL292.18
ESCALA
1:100

Nos termos de Código do Direito de Autor e dos Direitos Conexos não é permitida a reprodução, divulgação ou publicação sem o consentimento do autor ou autores do projecto.

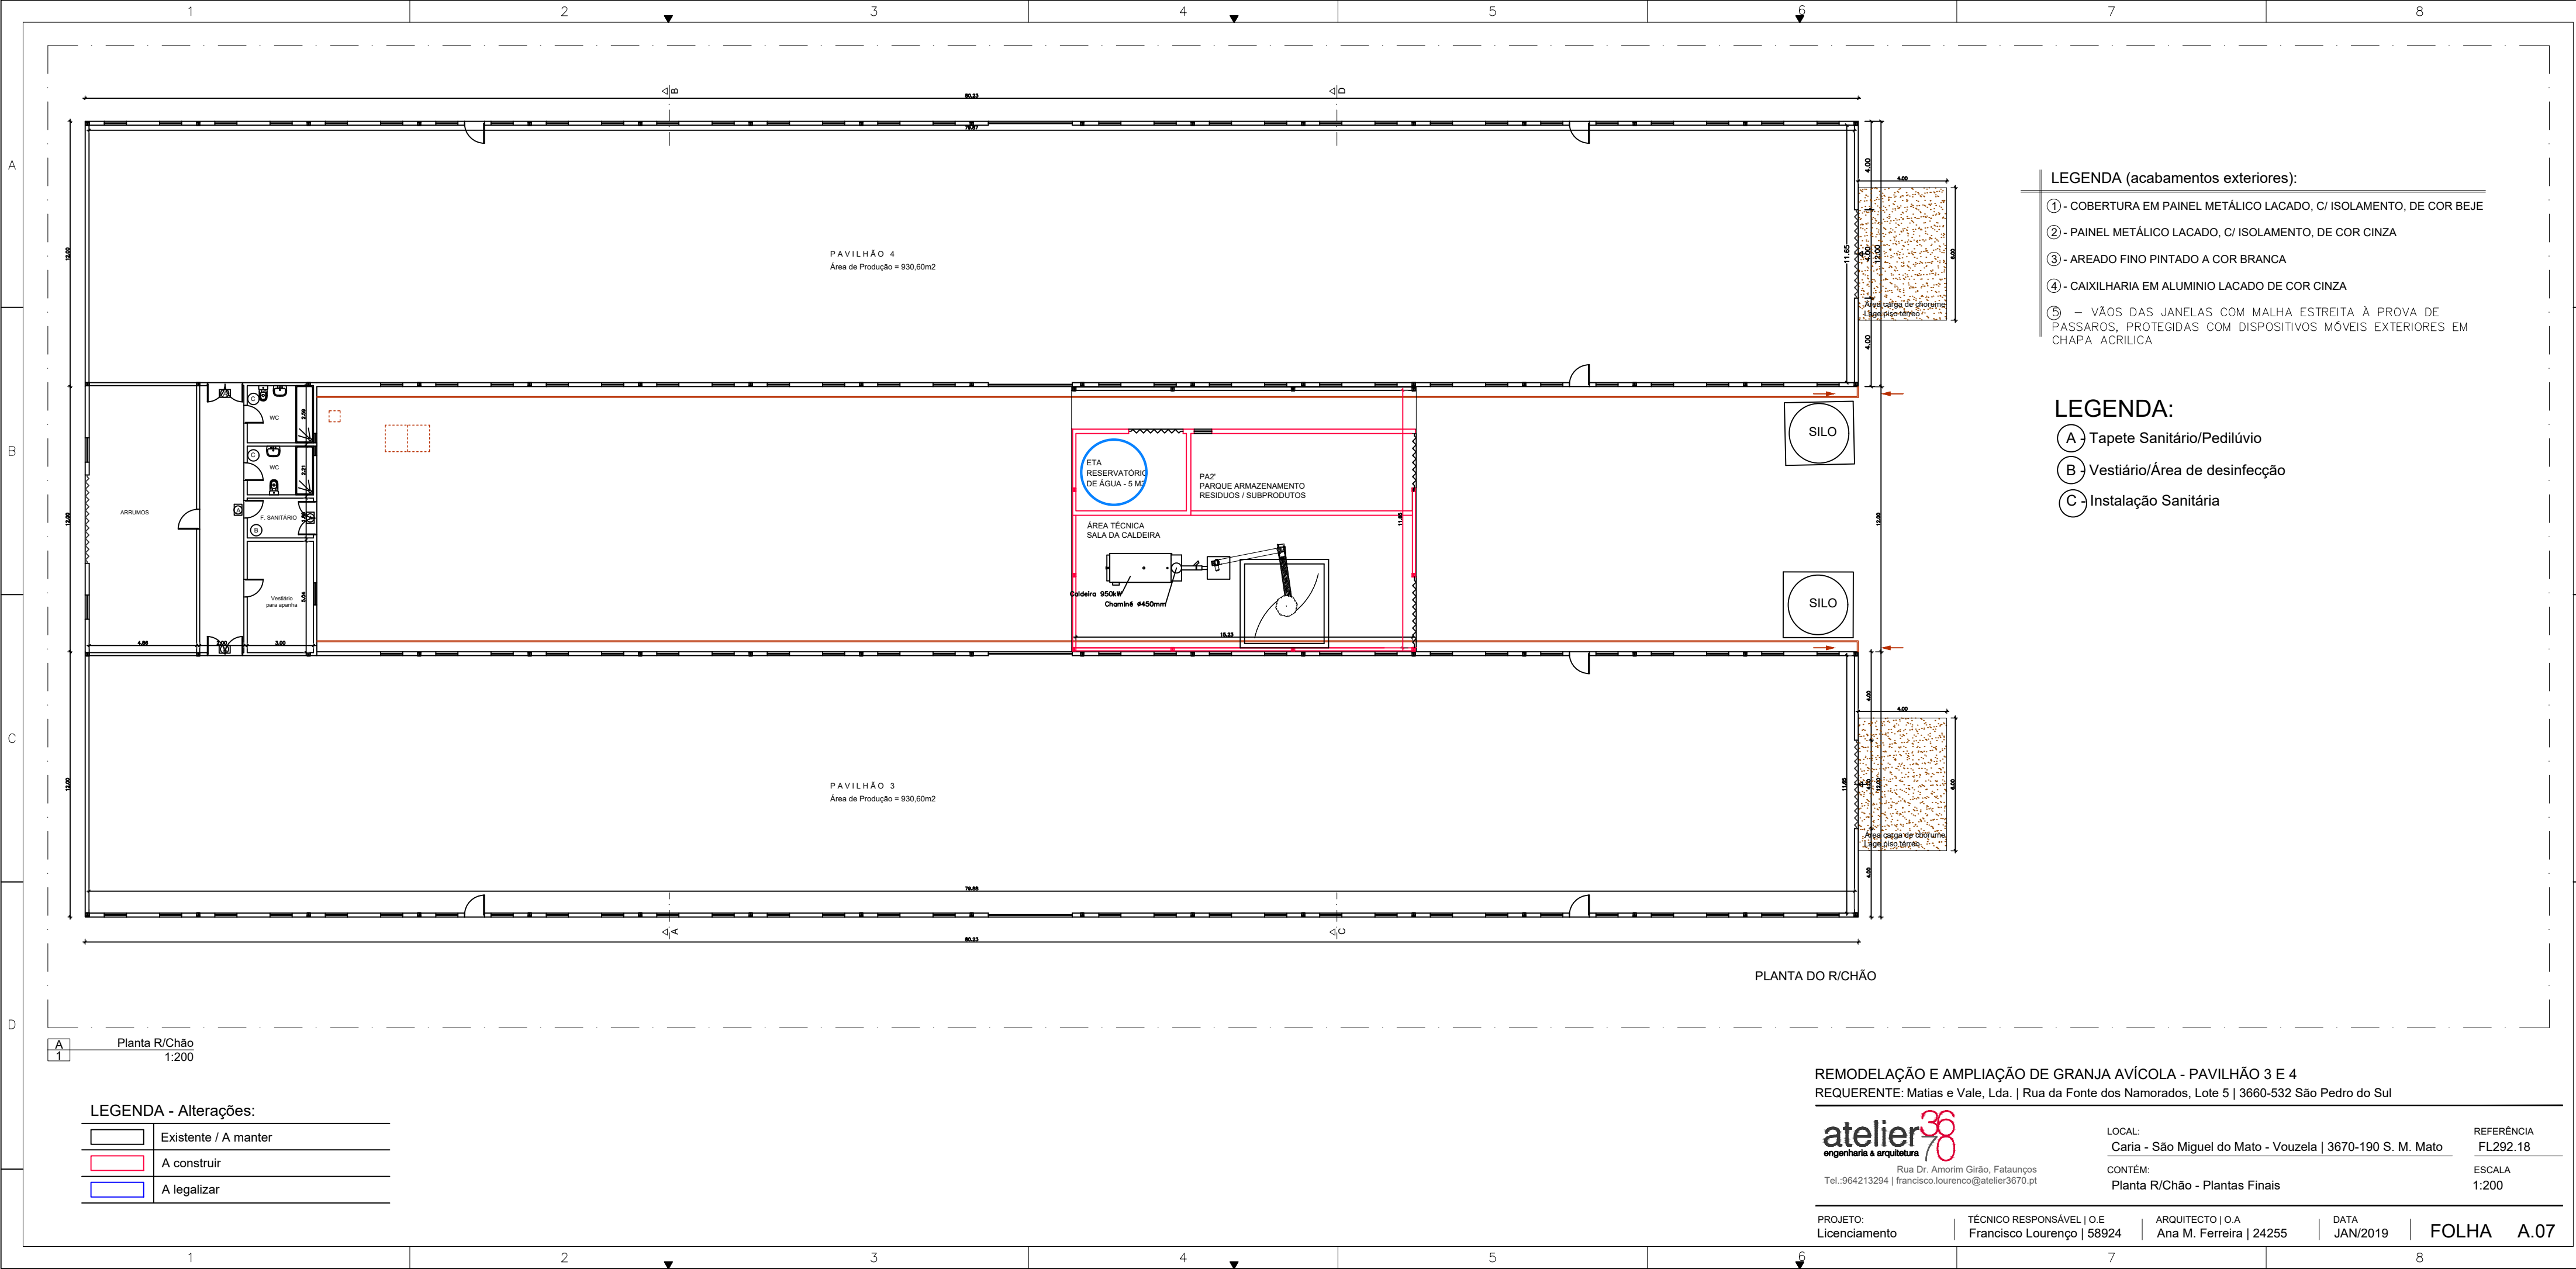

Nos termos de Código do Direito de Autor e dos Direitos Conexos não é permitida a reprodução ou publicação sem o consentimento do autor ou autores do projecto.

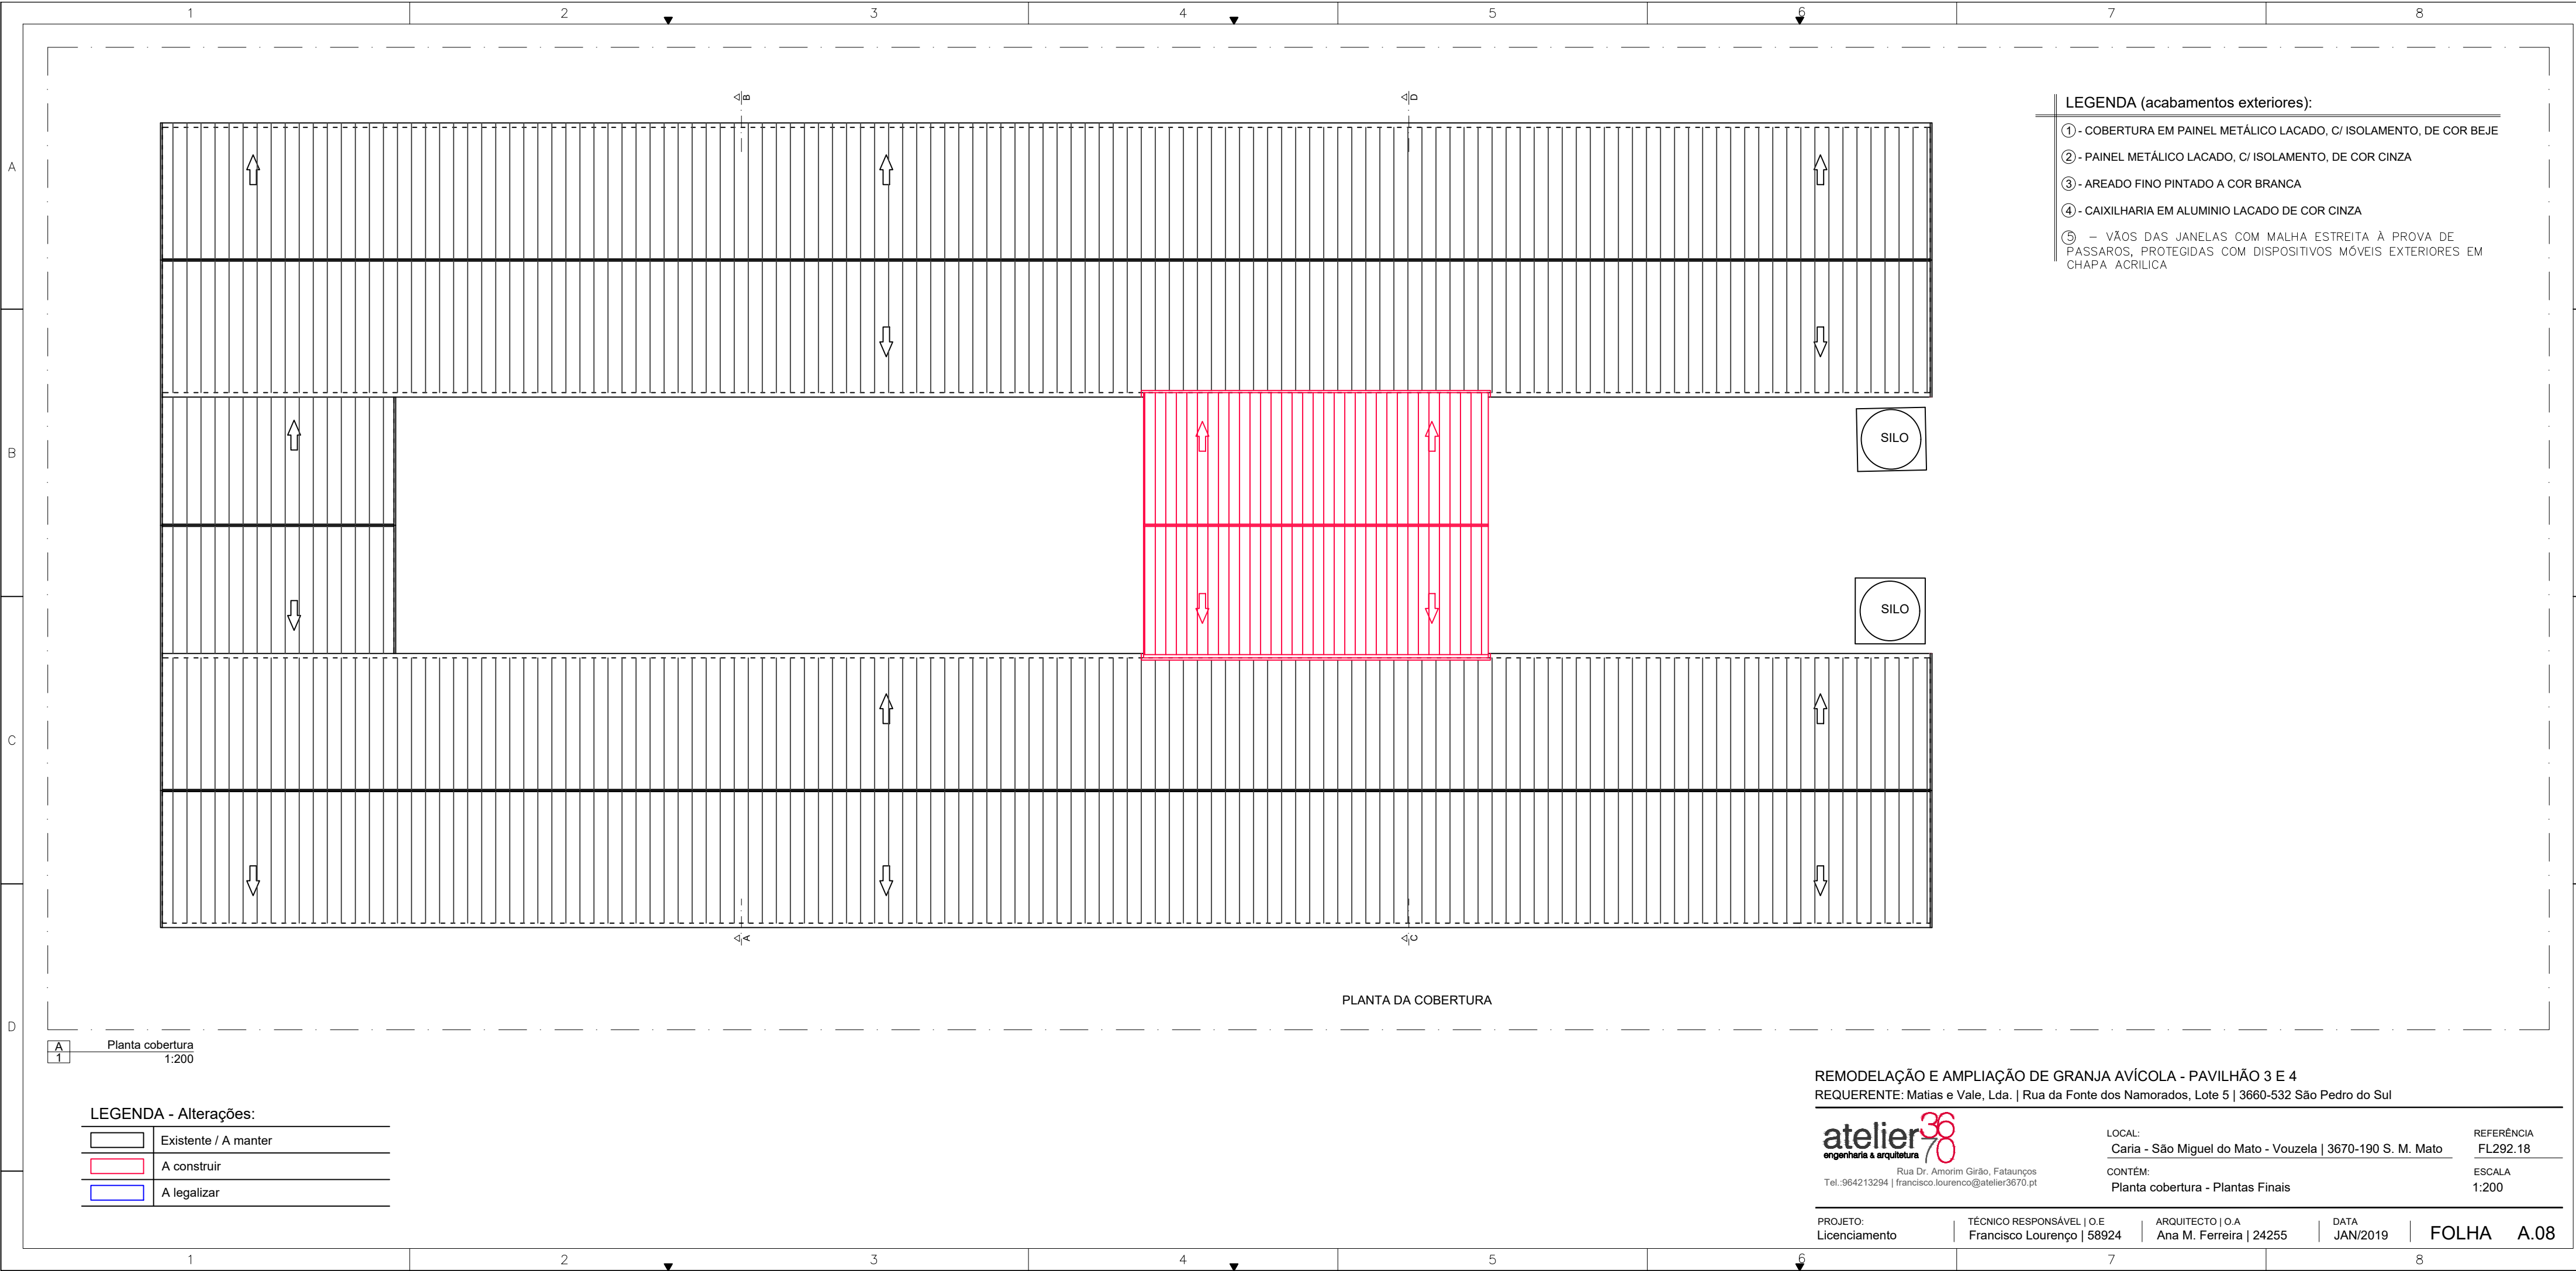

- LEGENDA (acabamentos exteriores):
- ① - COBERTURA EM PAINEL METÁLICO LACADO, C/ ISOLAMENTO, DE COR BEJE
 - ② - PAINEL METÁLICO LACADO, C/ ISOLAMENTO, DE COR CINZA
 - ③ - AREADO FINO PINTADO A COR BRANCA
 - ④ - CAIXILHARIA EM ALUMINIO LACADO DE COR CINZA
 - ⑤ - VÃOS DAS JANELAS COM MALHA ESTREITA À PROVA DE PASSAROS, PROTEGIDAS COM DISPOSITIVOS MÓVEIS EXTERIORES EM CHAPA ACRILICA

LEGENDA - Alterações:	
	Existente / A manter
	A construir
	A legalizar

REMODELAÇÃO E AMPLIAÇÃO DE GRANJA AVÍCOLA - PAVILHÃO 3 E 4
REQUERENTE: Matias e Vale, Lda. | Rua da Fonte dos Namorados, Lote 5 | 3660-532 São Pedro do Sul


atelier36
engenharia & arquitetura
Rua Dr. Amorim Girão, Fataunços
Tel.: 964213294 | francisco.lourenco@atelier3670.pt

LOCAL:
Caria - São Miguel do Mato - Vouzela | 3670-190 S. M. Mato
CONTÉM:
Planta cobertura - Plantas Finais


REFERÊNCIA
FL292.18
ESCALA
1:200

PROJETO: Licenciamento	TÉCNICO RESPONSÁVEL O.E Francisco Lourenço 58924	ARQUITECTO O.A Ana M. Ferreira 24255	DATA JAN/2019	FOLHA A.08
---------------------------	---	---	------------------	---------------

Nos termos de Código do Direito de Autor e dos Direitos Conexos não é permitida a reprodução, divulgação ou publicação sem o consentimento do autor ou autores do projecto.

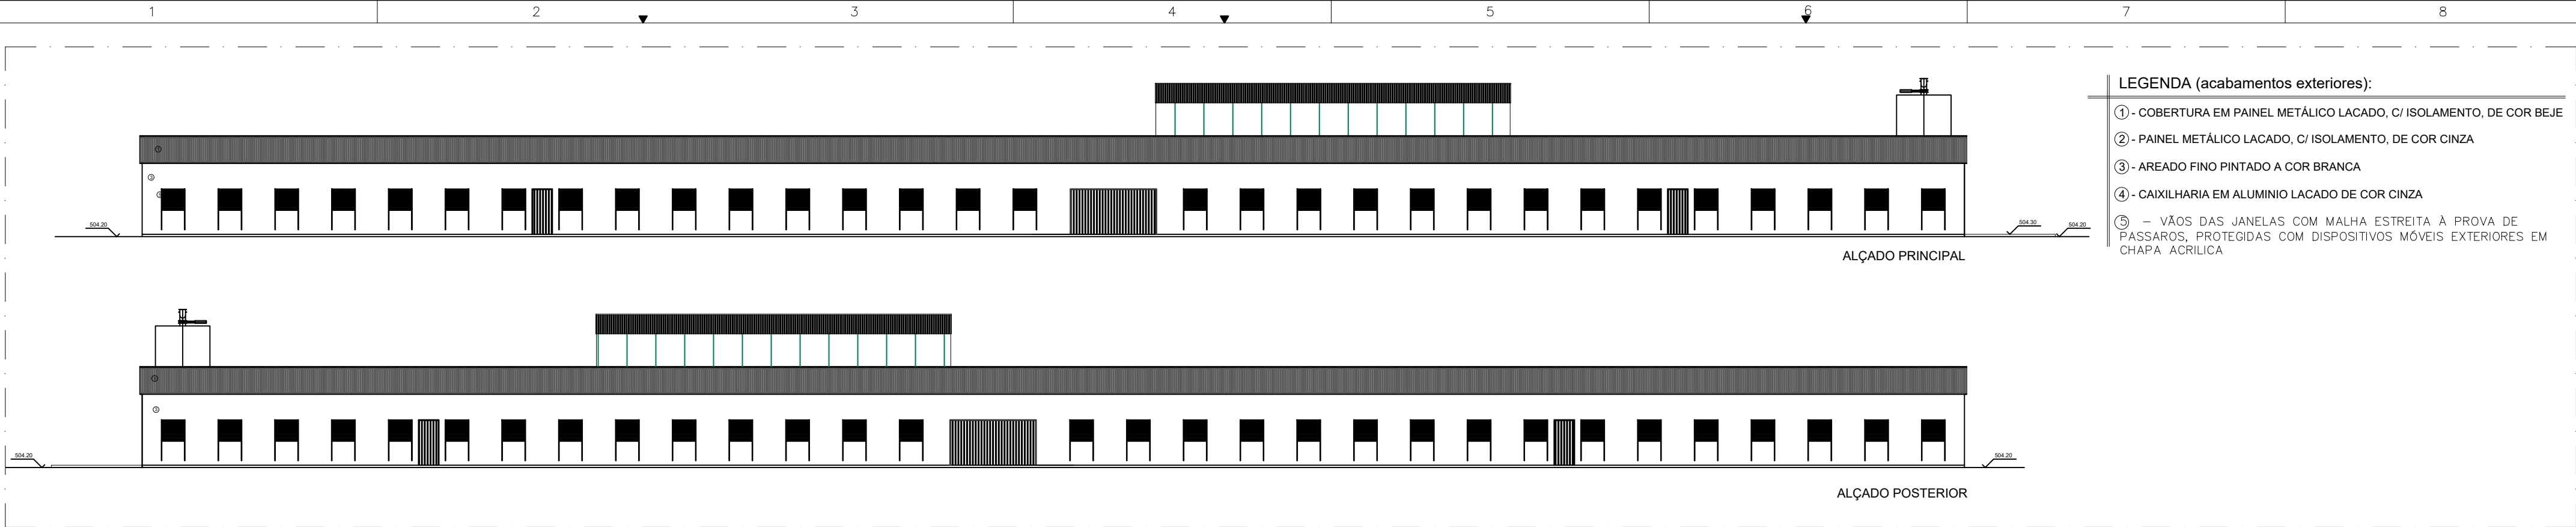

A
1 Alçado Principal e Posterior
1:200

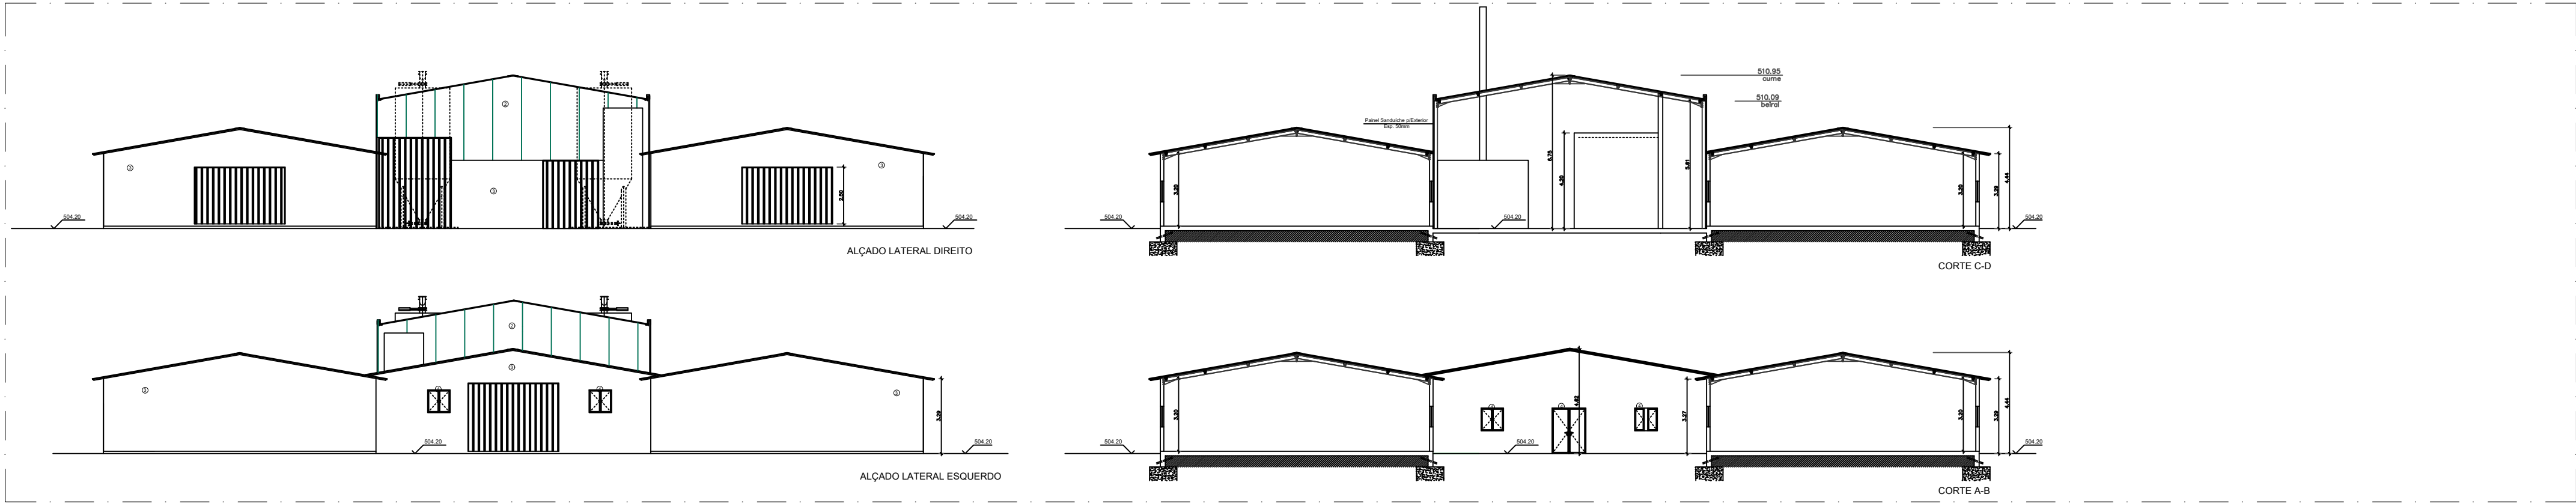

A
1 Alçado Lat. Dir Lat Esq. e Corte
1:200

REMODELAÇÃO E AMPLIAÇÃO DE GRANJA AVÍCOLA - PAVILHÃO 3 E 4
REQUERENTE: Matias e Vale, Lda. | Rua da Fonte dos Namorados, Lote 5 | 3660-532 São Pedro do Sul


atelier36
engenharia & arquitetura
Rua Dr. Amorim Girão, Fataunços
Tel.: 964213294 | francisco.lourenco@atelier3670.pt

LOCAL:
Caria - São Miguel do Mato - Vouzela | 3670-190 S. M. Mato
CONTÉM:
Planta cobertura - Plantas Finais

REFERÊNCIA
FL292.18
ESCALA
1:200

PROJETO:
Licenciamento
TÉCNICO RESPONSÁVEL | O.E.
Francisco Lourenço | 58924
ARQUITECTO | O.A.
Ana M. Ferreira | 24255
DATA
JAN/2019
FOLHA
A.09

Nos termos de Código do Direito de Autor e dos Direitos Conexos não é permitida a reprodução, divulgação ou publicação sem o consentimento do autor ou autores do projecto.

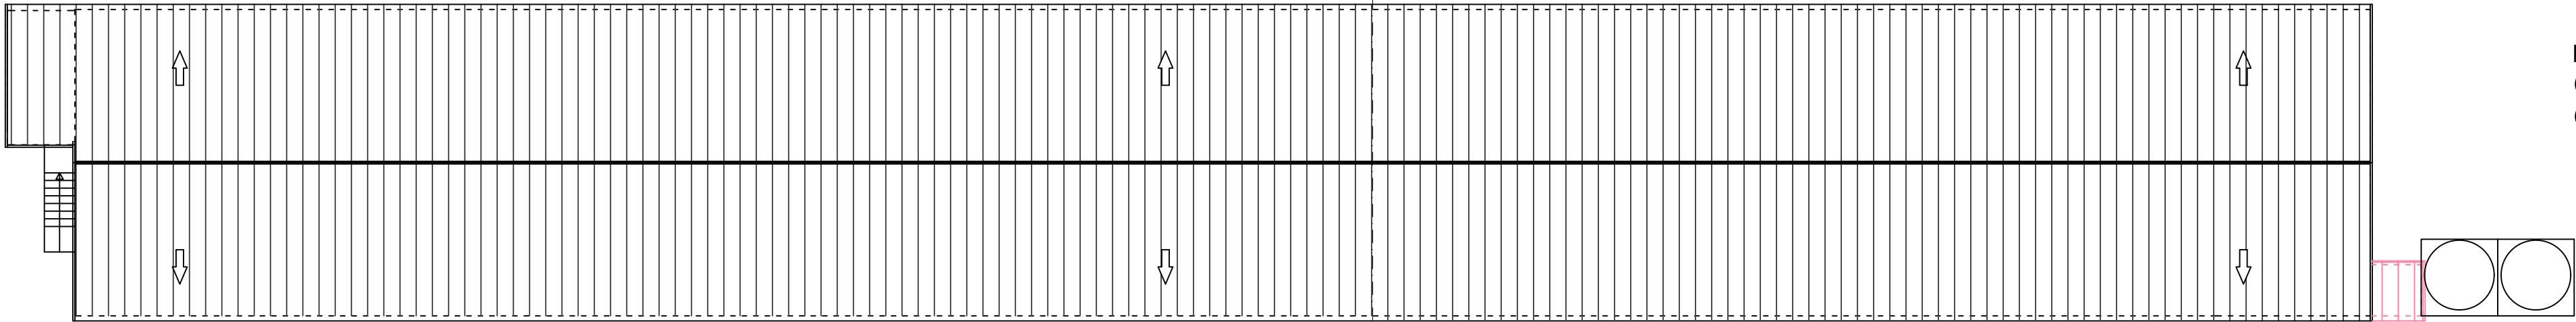


LEGENDA (acabamentos exteriores):

- ① - COBERTURA EM PAINEL METÁLICO LACADO, C/ ISOLAMENTO, DE COR BEJE
- ② - PAINEL METÁLICO LACADO, C/ ISOLAMENTO, DE COR CINZA
- ③ - AREADO FINO PINTADO A COR BRANCA
- ④ - CAIXILHARIA EM ALUMINIO LACADO DE COR CINZA

LEGENDA:

- A - Tapete Sanitário/Pedilúvio
- B - Vestiário/Área de desinfecção
- C - Instalação Sanitária
- D - Pia Lava Mãos

Planta Cobertura
1:200

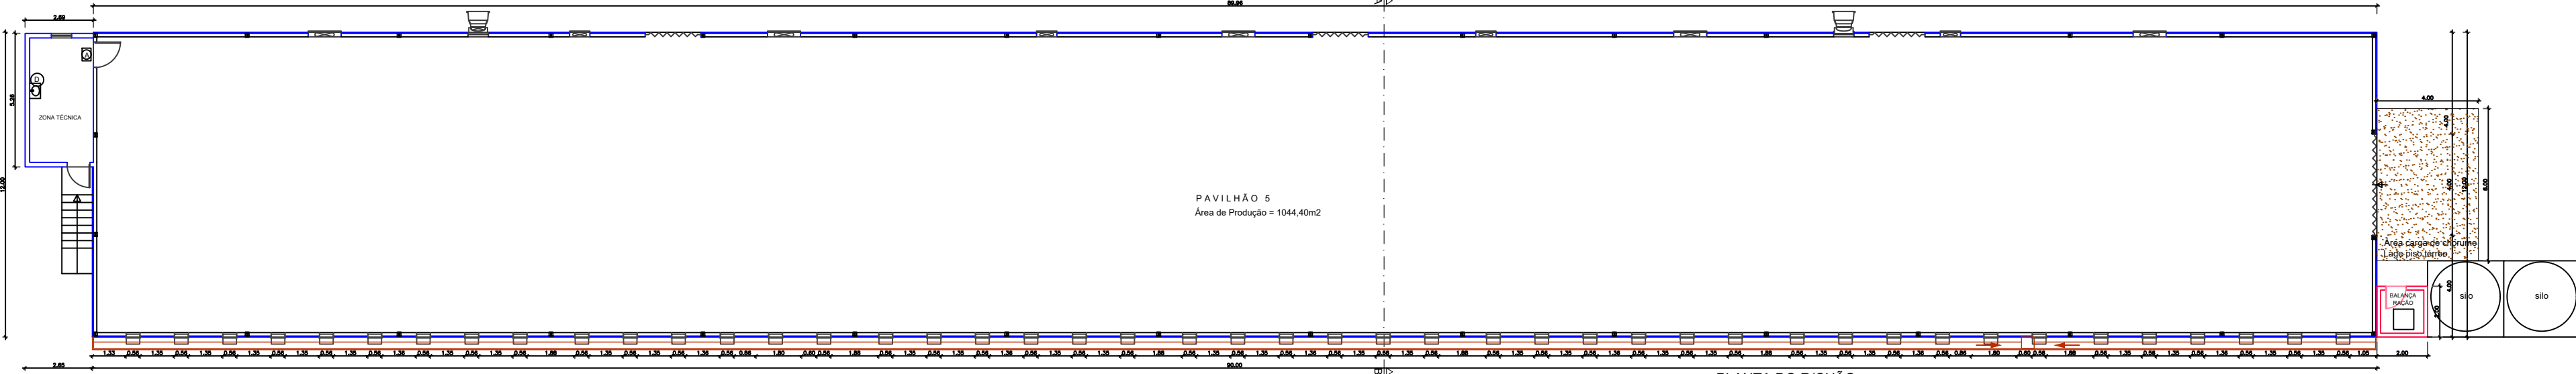

Planta R/Chão
1:200

REMODELAÇÃO E AMPLIAÇÃO DE GRANJA AVÍCOLA - PAVILHÃO 5

REQUERENTE: Matias e Vale, Lda. | Rua da Fonte dos Namorados, Lote 5 | 3660-532 São Pedro do Sul

atelier36
engenharia & arquitetura

Rua Dr. Amorim Girão, Fataunços
Tel.: 964213294 | francisco.lourenco@atelier3670.pt

LOCAL:
Caria - São Miguel do Mato - Vouzela | 3670-190 S. M. Mato

CONTÉM:
Planta do R/Chão e Cobertura - A legalizar

REFERÊNCIA
FL292.18

ESCALA
1:200

PROJETO:
Licenciamento


TÉCNICO RESPONSÁVEL | O.E
Francisco Lourenço | 58924

ARQUITECTO | O.A
Ana M. Ferreira | 24255


DATA
JAN/2019

FOLHA A.10

Nos termos de Código do Direito de Autor e dos Direitos Conexos não é permitida a reprodução ou publicação sem o consentimento do autor ou autores do projecto.

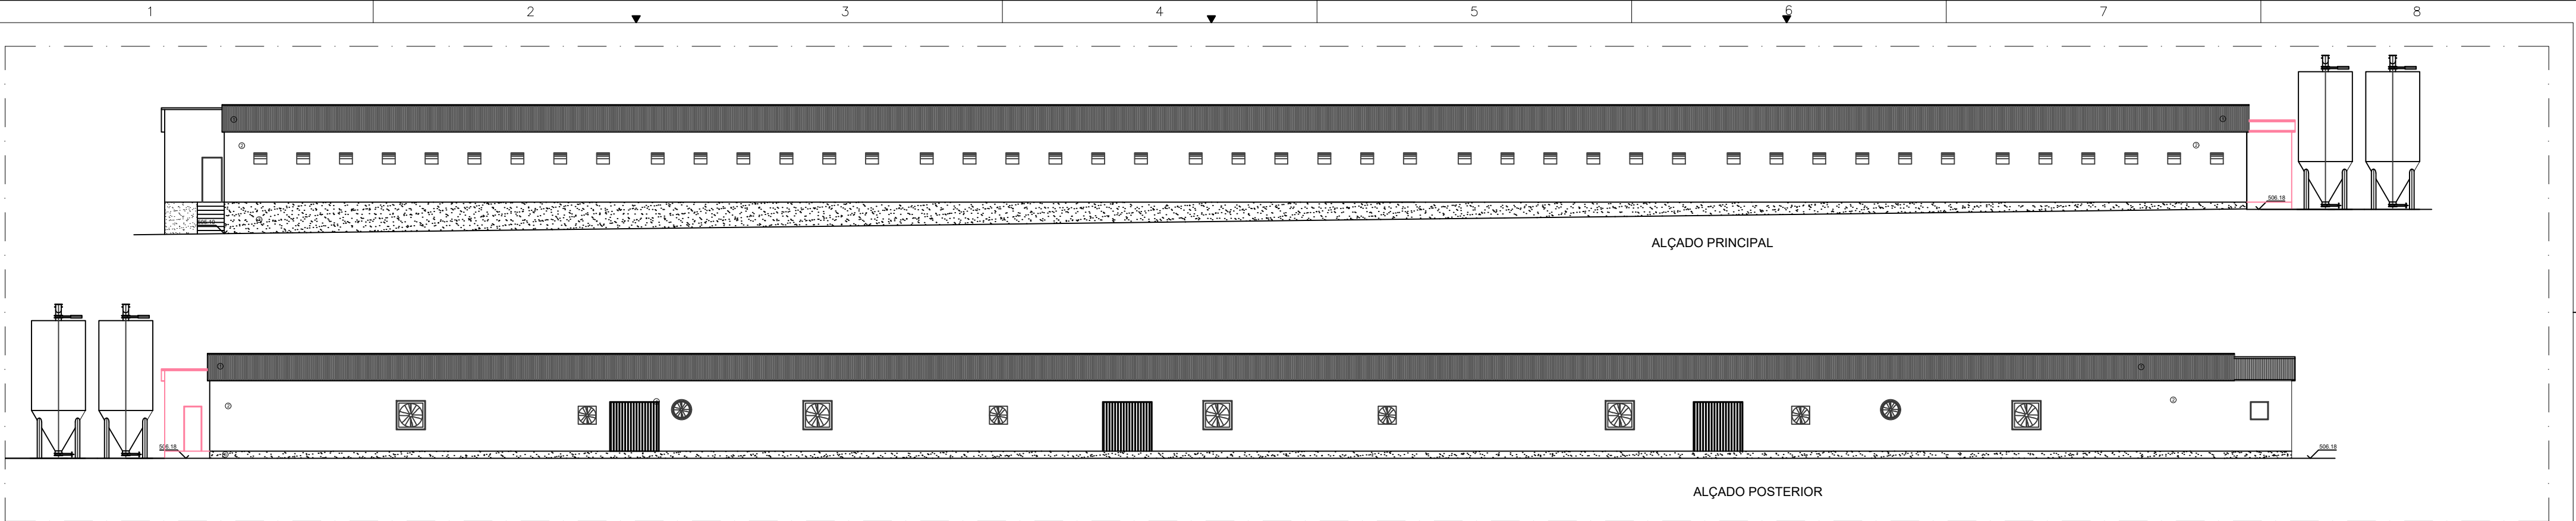

A
1 Alçado Principal e Posterior
1:200

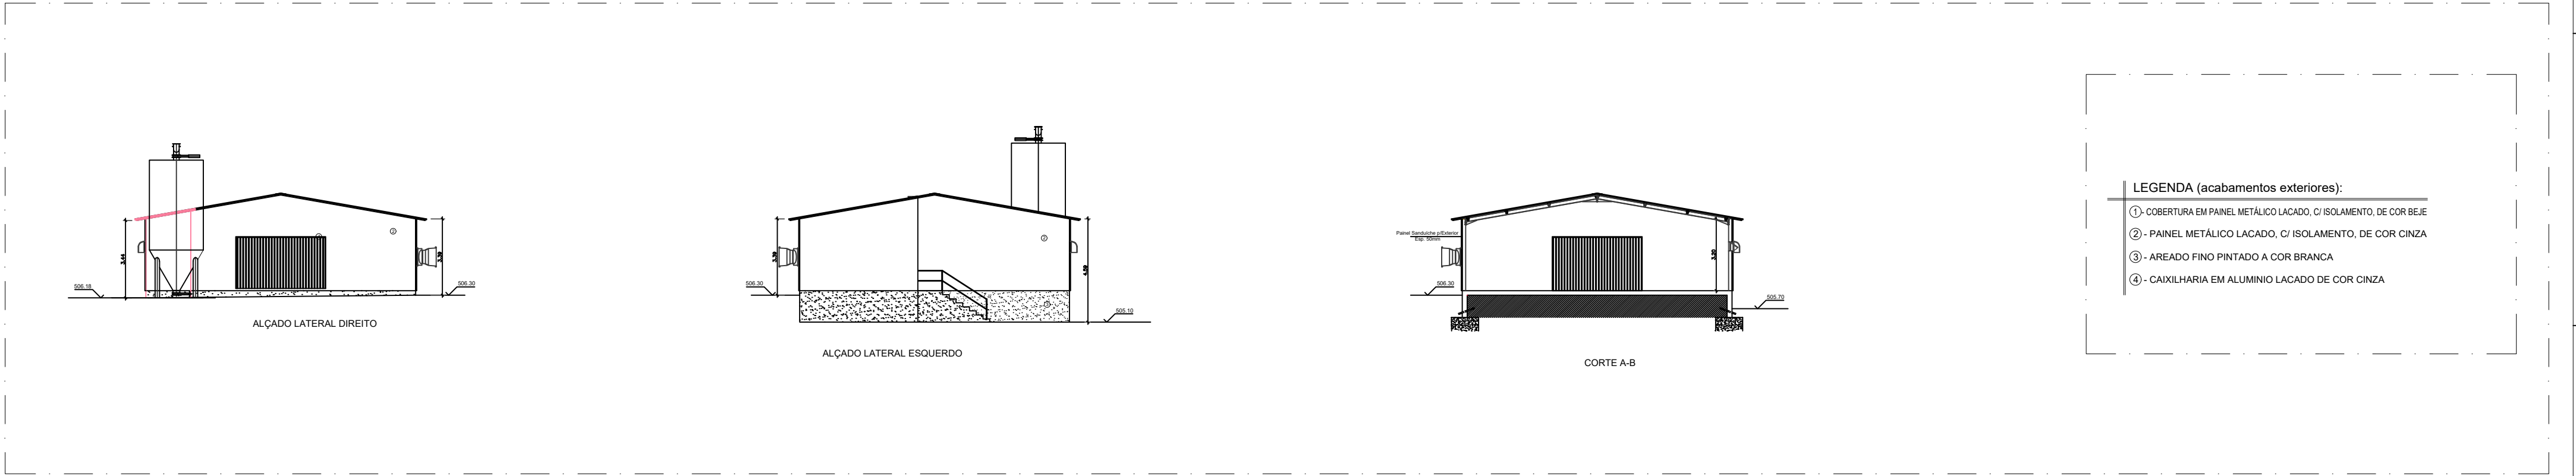

A
1 Alçado Lat. Esquerdo, Lat. Direito e Corte
1:200

LEGENDA:

	Existente / A manter
	A legalizar

- LEGENDA (acabamentos exteriores):
- ① - COBERTURA EM PAINEL METÁLICO LACADO, C/ ISOLAMENTO, DE COR BEJE
 - ② - PAINEL METÁLICO LACADO, C/ ISOLAMENTO, DE COR CINZA
 - ③ - AREADO FINO PINTADO A COR BRANCA
 - ④ - CAIXILHARIA EM ALUMINIO LACADO DE COR CINZA


REMODELAÇÃO E AMPLIAÇÃO DE GRANJA AVÍCOLA - PAVILHÃO 5
REQUERENTE: Matias e Vale, Lda. | Rua da Fonte dos Namorados, Lote 5 | 3660-532 São Pedro do Sul

atelier36
engenharia & arquitetura
Rua Dr. Amorim Girão, Fataunços
Tel.: 964213294 | francisco.lourenco@atelier3670.pt

LOCAL:
Caria - São Miguel do Mato - Vouzela | 3670-190 S. M. Mato
CONTÉM:
Alçados e Corte - A legalizar

REFERÊNCIA
FL292.18
ESCALA
1:200

PROJETO: Licenciamento	TÉCNICO RESPONSÁVEL O.E Francisco Lourenço 58924	ARQUITECTO O.A Ana M. Ferreira 24255	DATA JAN/2019	FOLHA A.11
---------------------------	---	---	------------------	---------------

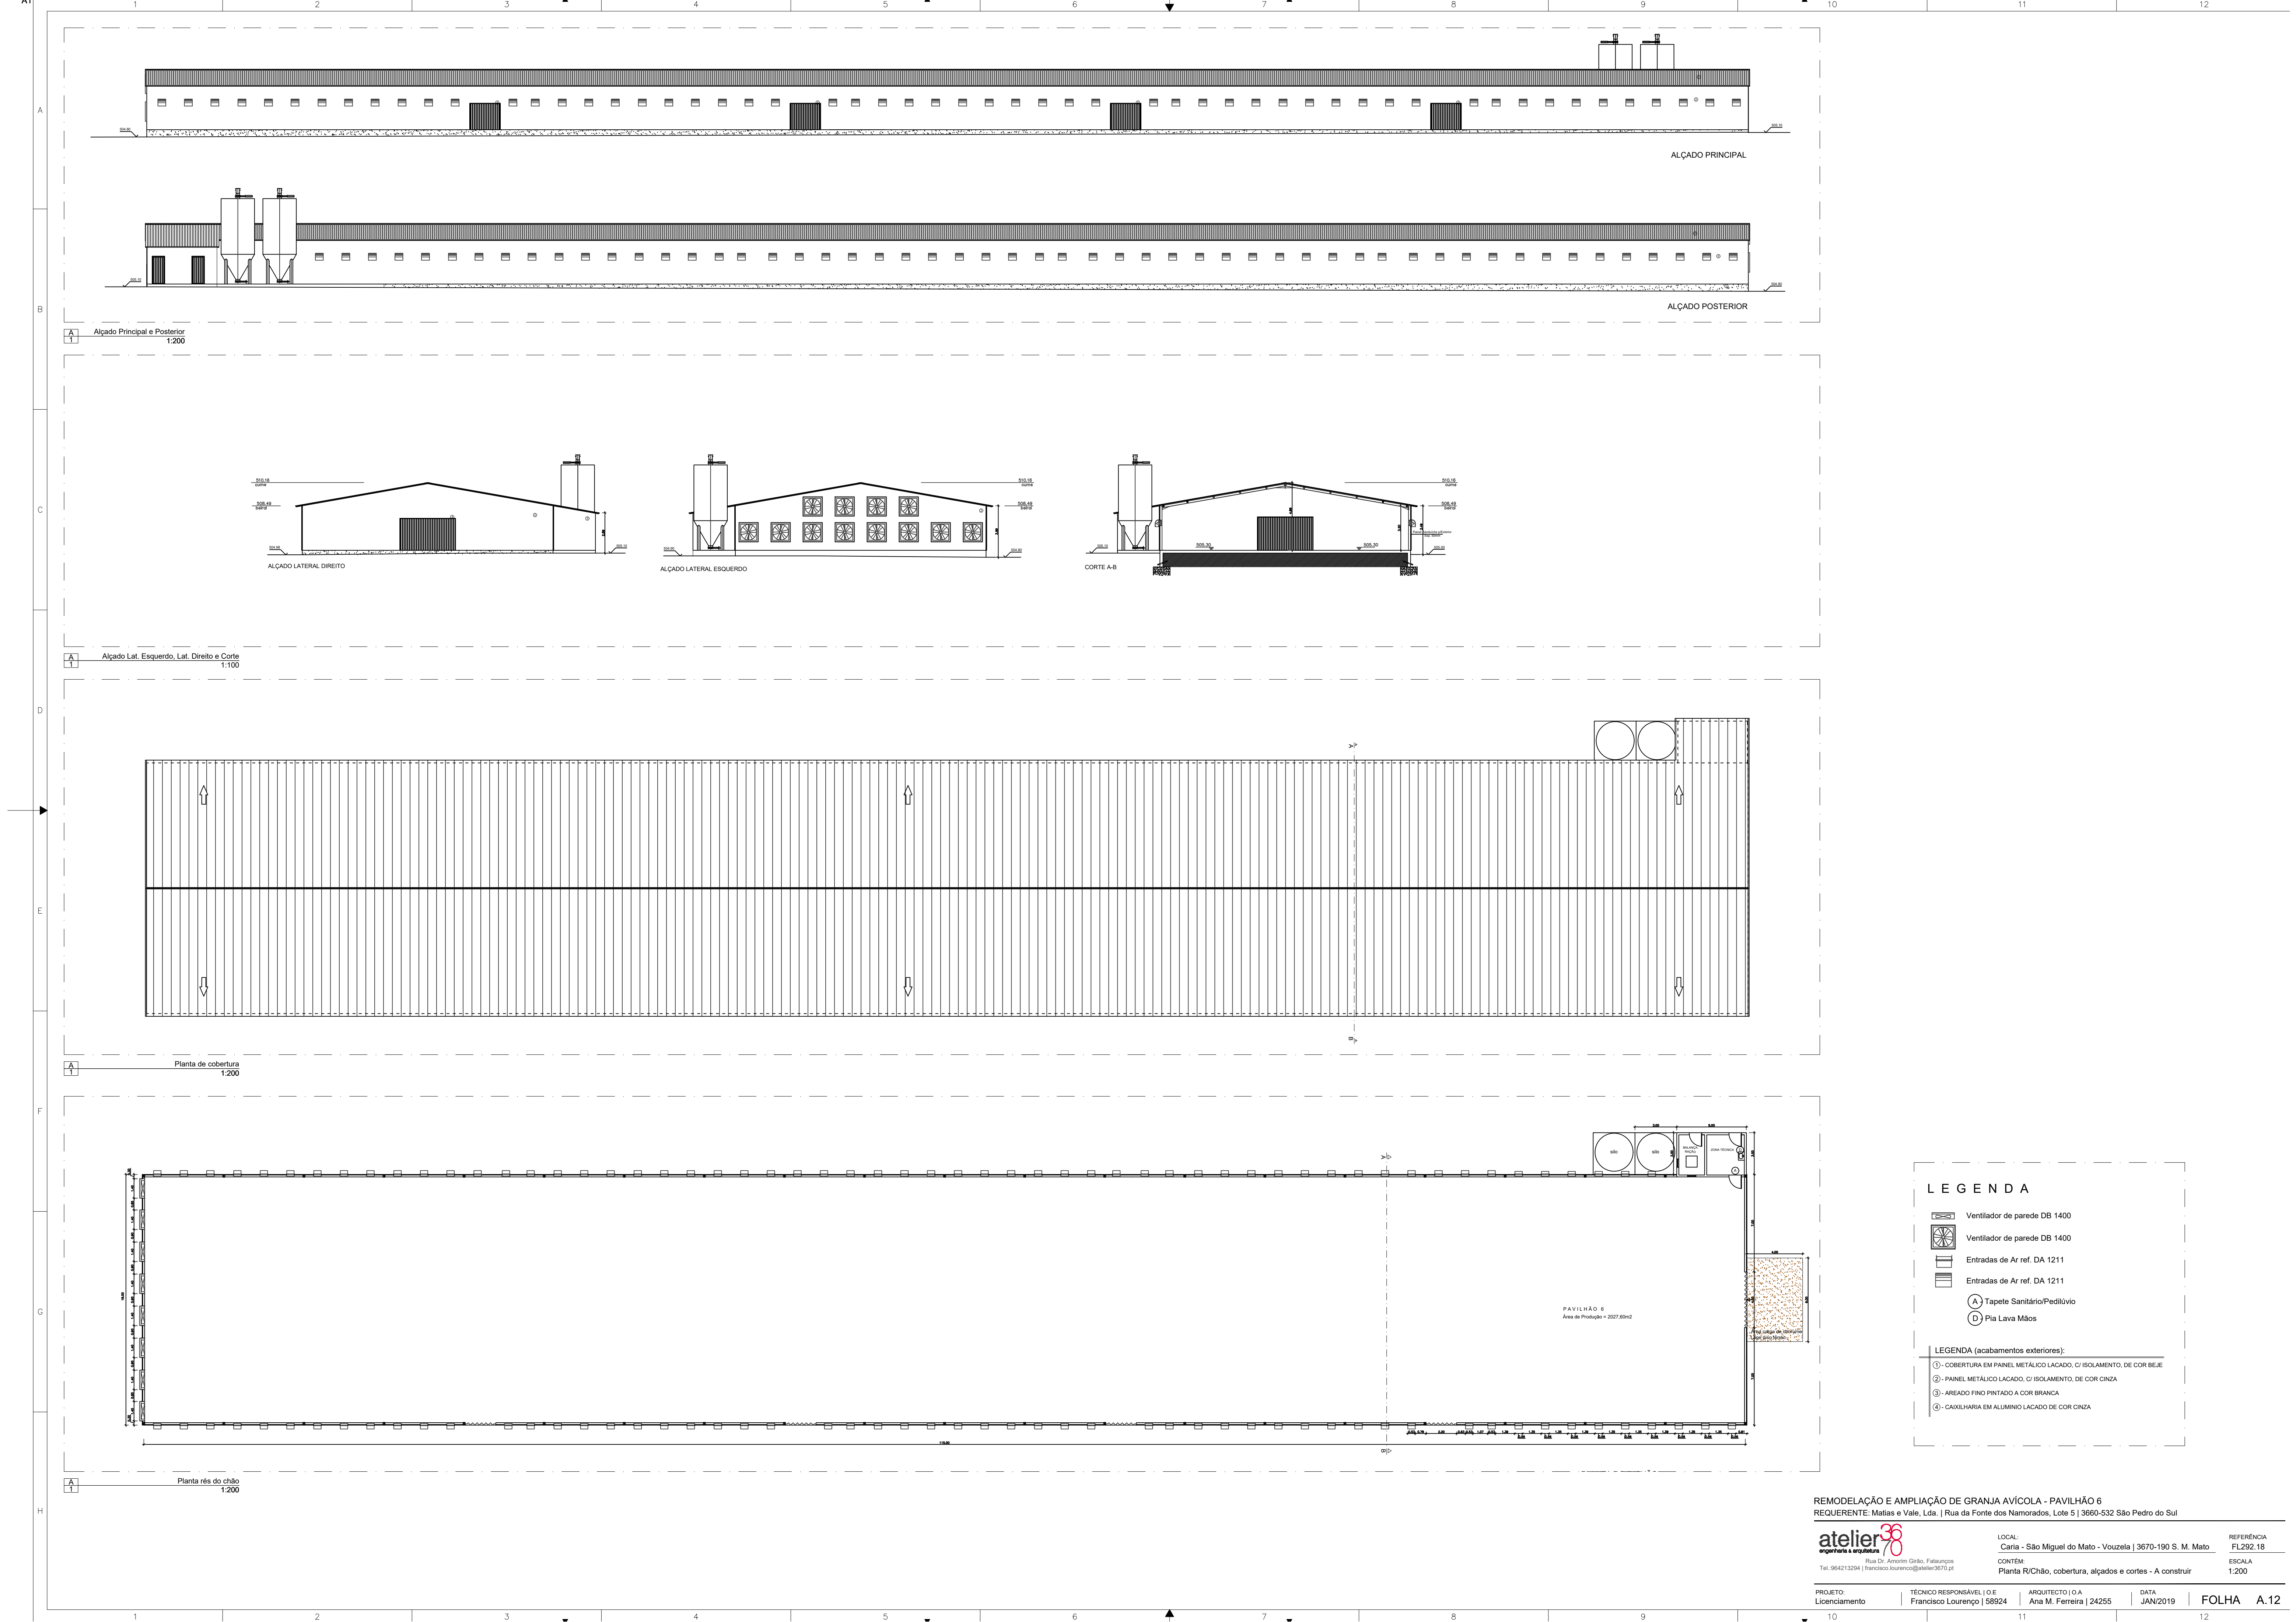


LEGENDA


- Ventilador de parede DB 1400
- Ventilador de parede DB 1400
- Entradas de Ar ref. DA 1211
- Entradas de Ar ref. DA 1211
- Tapete Sanitário/Pedilúvio
- Plia Lava Mãos

LEGENDA (acabamentos exteriores):

- 1- COBERTURA EM PAINEL METÁLICO LACADO, C/ ISOLAMENTO, DE COR BEJE
- 2- PAINEL METÁLICO LACADO, C/ ISOLAMENTO, DE COR CINZA
- 3- AREADO FINO PINTADO A COR BRANCA
- 4- CAIXILHARIA EM ALUMÍNIO LACADO DE COR CINZA

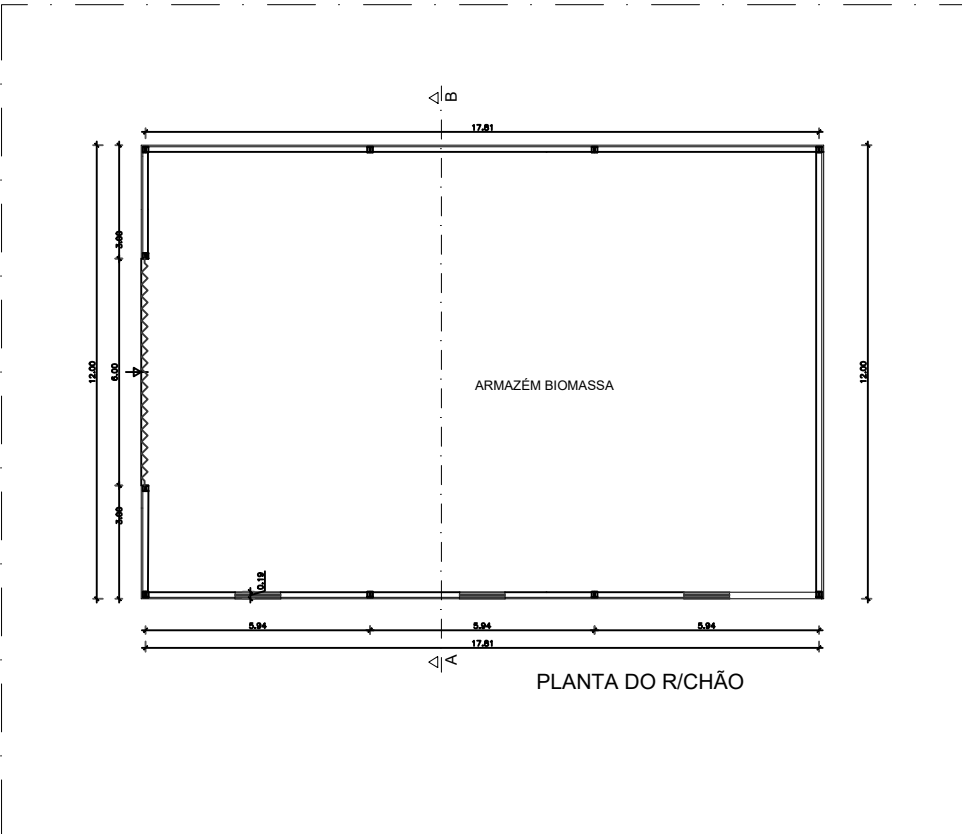


Planta rés do chão
1:200

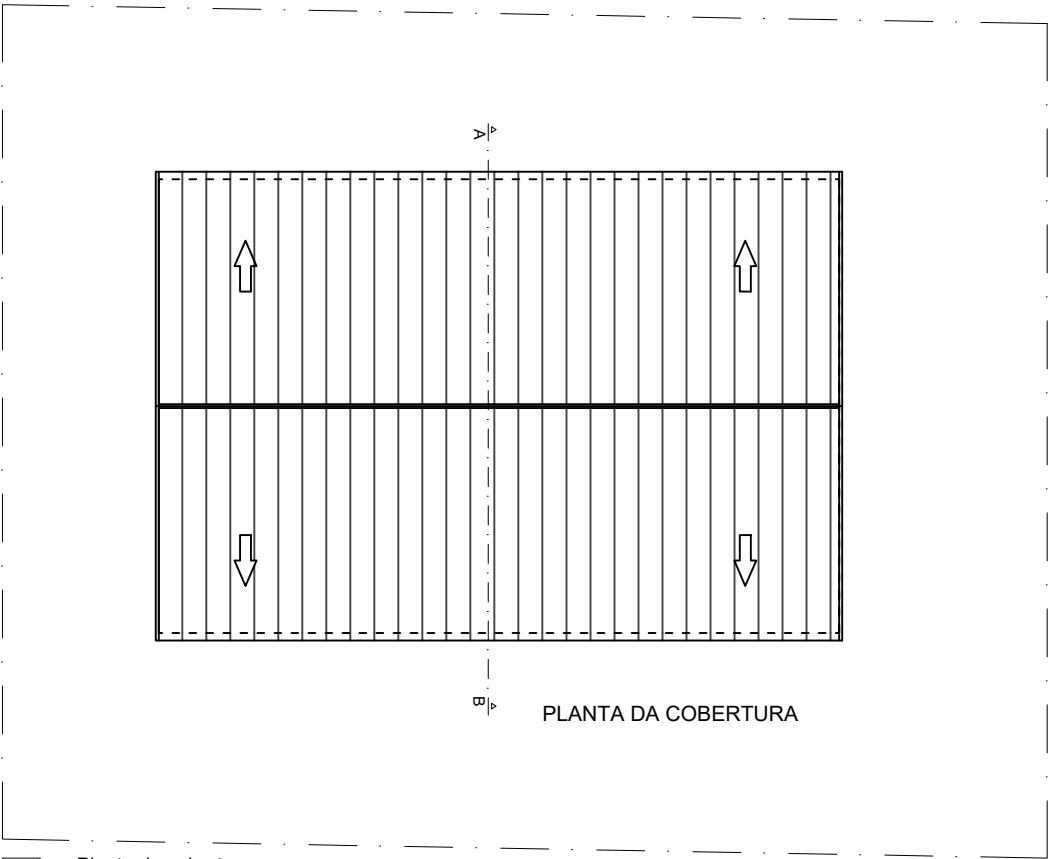


Planta de cobertura
1:200


- LEGENDA (acabamentos exteriores):
- ① - Cobertura em painél metálico lacado c/isolamento de cor bege
 - ② - Painel metálico lacado, c/ isolamento, de cor cinza
 - ③ - Areado fino pintado a cor branca
 - ④ - Caixilharia em alumínio lacado de cor cinza

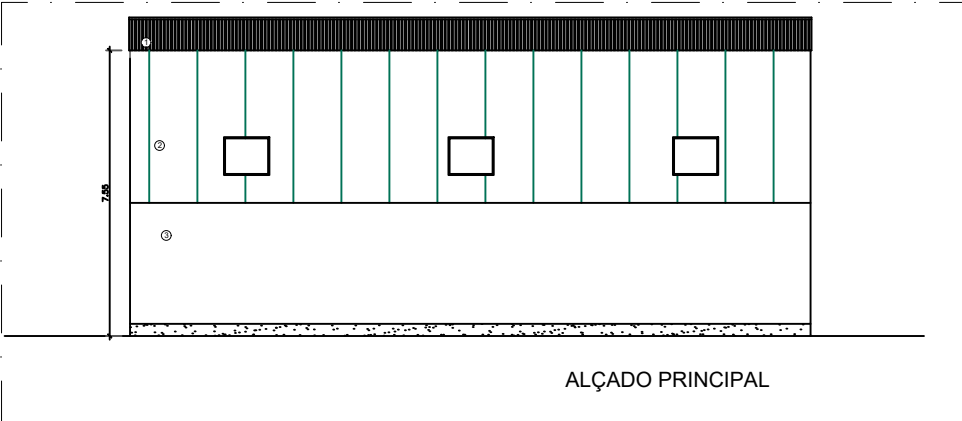


Alçado Principal
1:200

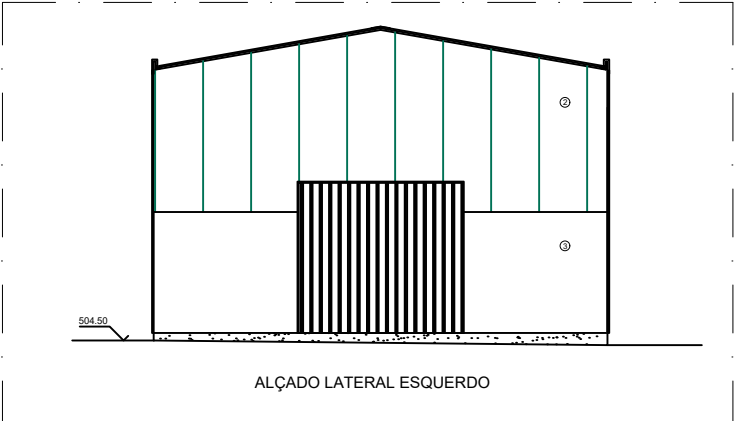


Alçado lateral esquerdo
1:200

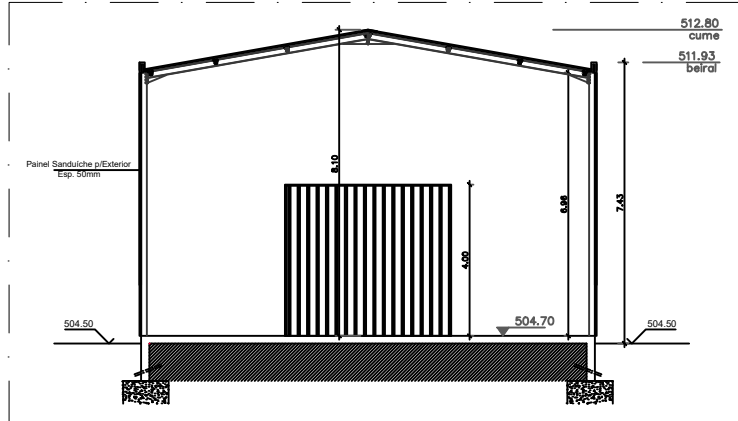

Corte
1:200

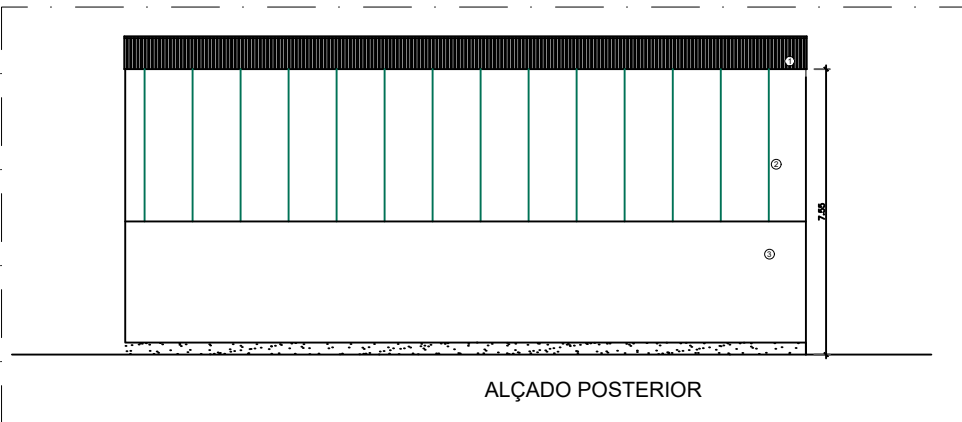

Alçado Posterior
1:200

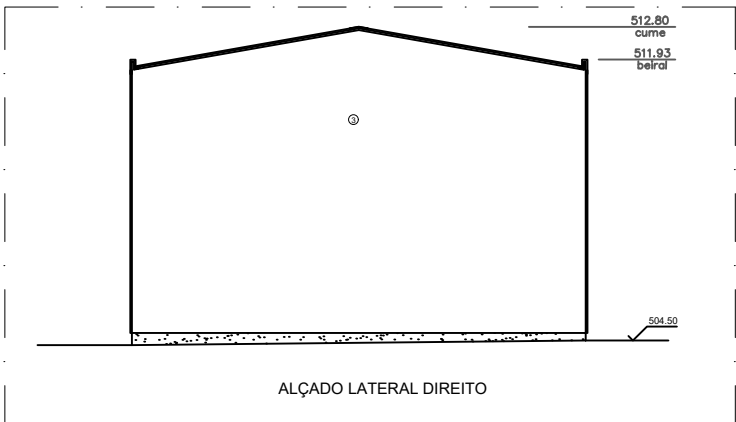


Alçado lateral direito
1:200


REMODELAÇÃO E AMPLIAÇÃO DE GRANJA AVÍCOLA - PAVILHÃO BIOMASSA
REQUERENTE: Matias e Vale, Lda. | Rua da Fonte dos Namorados, Lote 5 | 3660-532 São Pedro do Sul

atelier 36 engenharia & arquitetura Rua Dr. Amorim Girão, Fataunços Tel.: 964213294 francisco.lourenco@atelier3670.pt	LOCAL:	Caria - São Miguel do Mato - Vouzela 3670-190 S. M. Mato	REFERÊNCIA
	CONTÉM:	Planta R/Chão, Cobertura, Alçados e Cortes - A construir	FL292.18
PROJETO: Licenciamento	TÉCNICO RESPONSÁVEL O.E. Francisco Lourenço 58924	ARQUITECTO O.A. Ana M. Ferreira 24255	ESCALA 1:200


Nos termos de Código do Direito de Autor e dos Direitos Conexos não é permitida a reprodução, divulgação ou publicação sem o consentimento do autor ou autores do projecto.

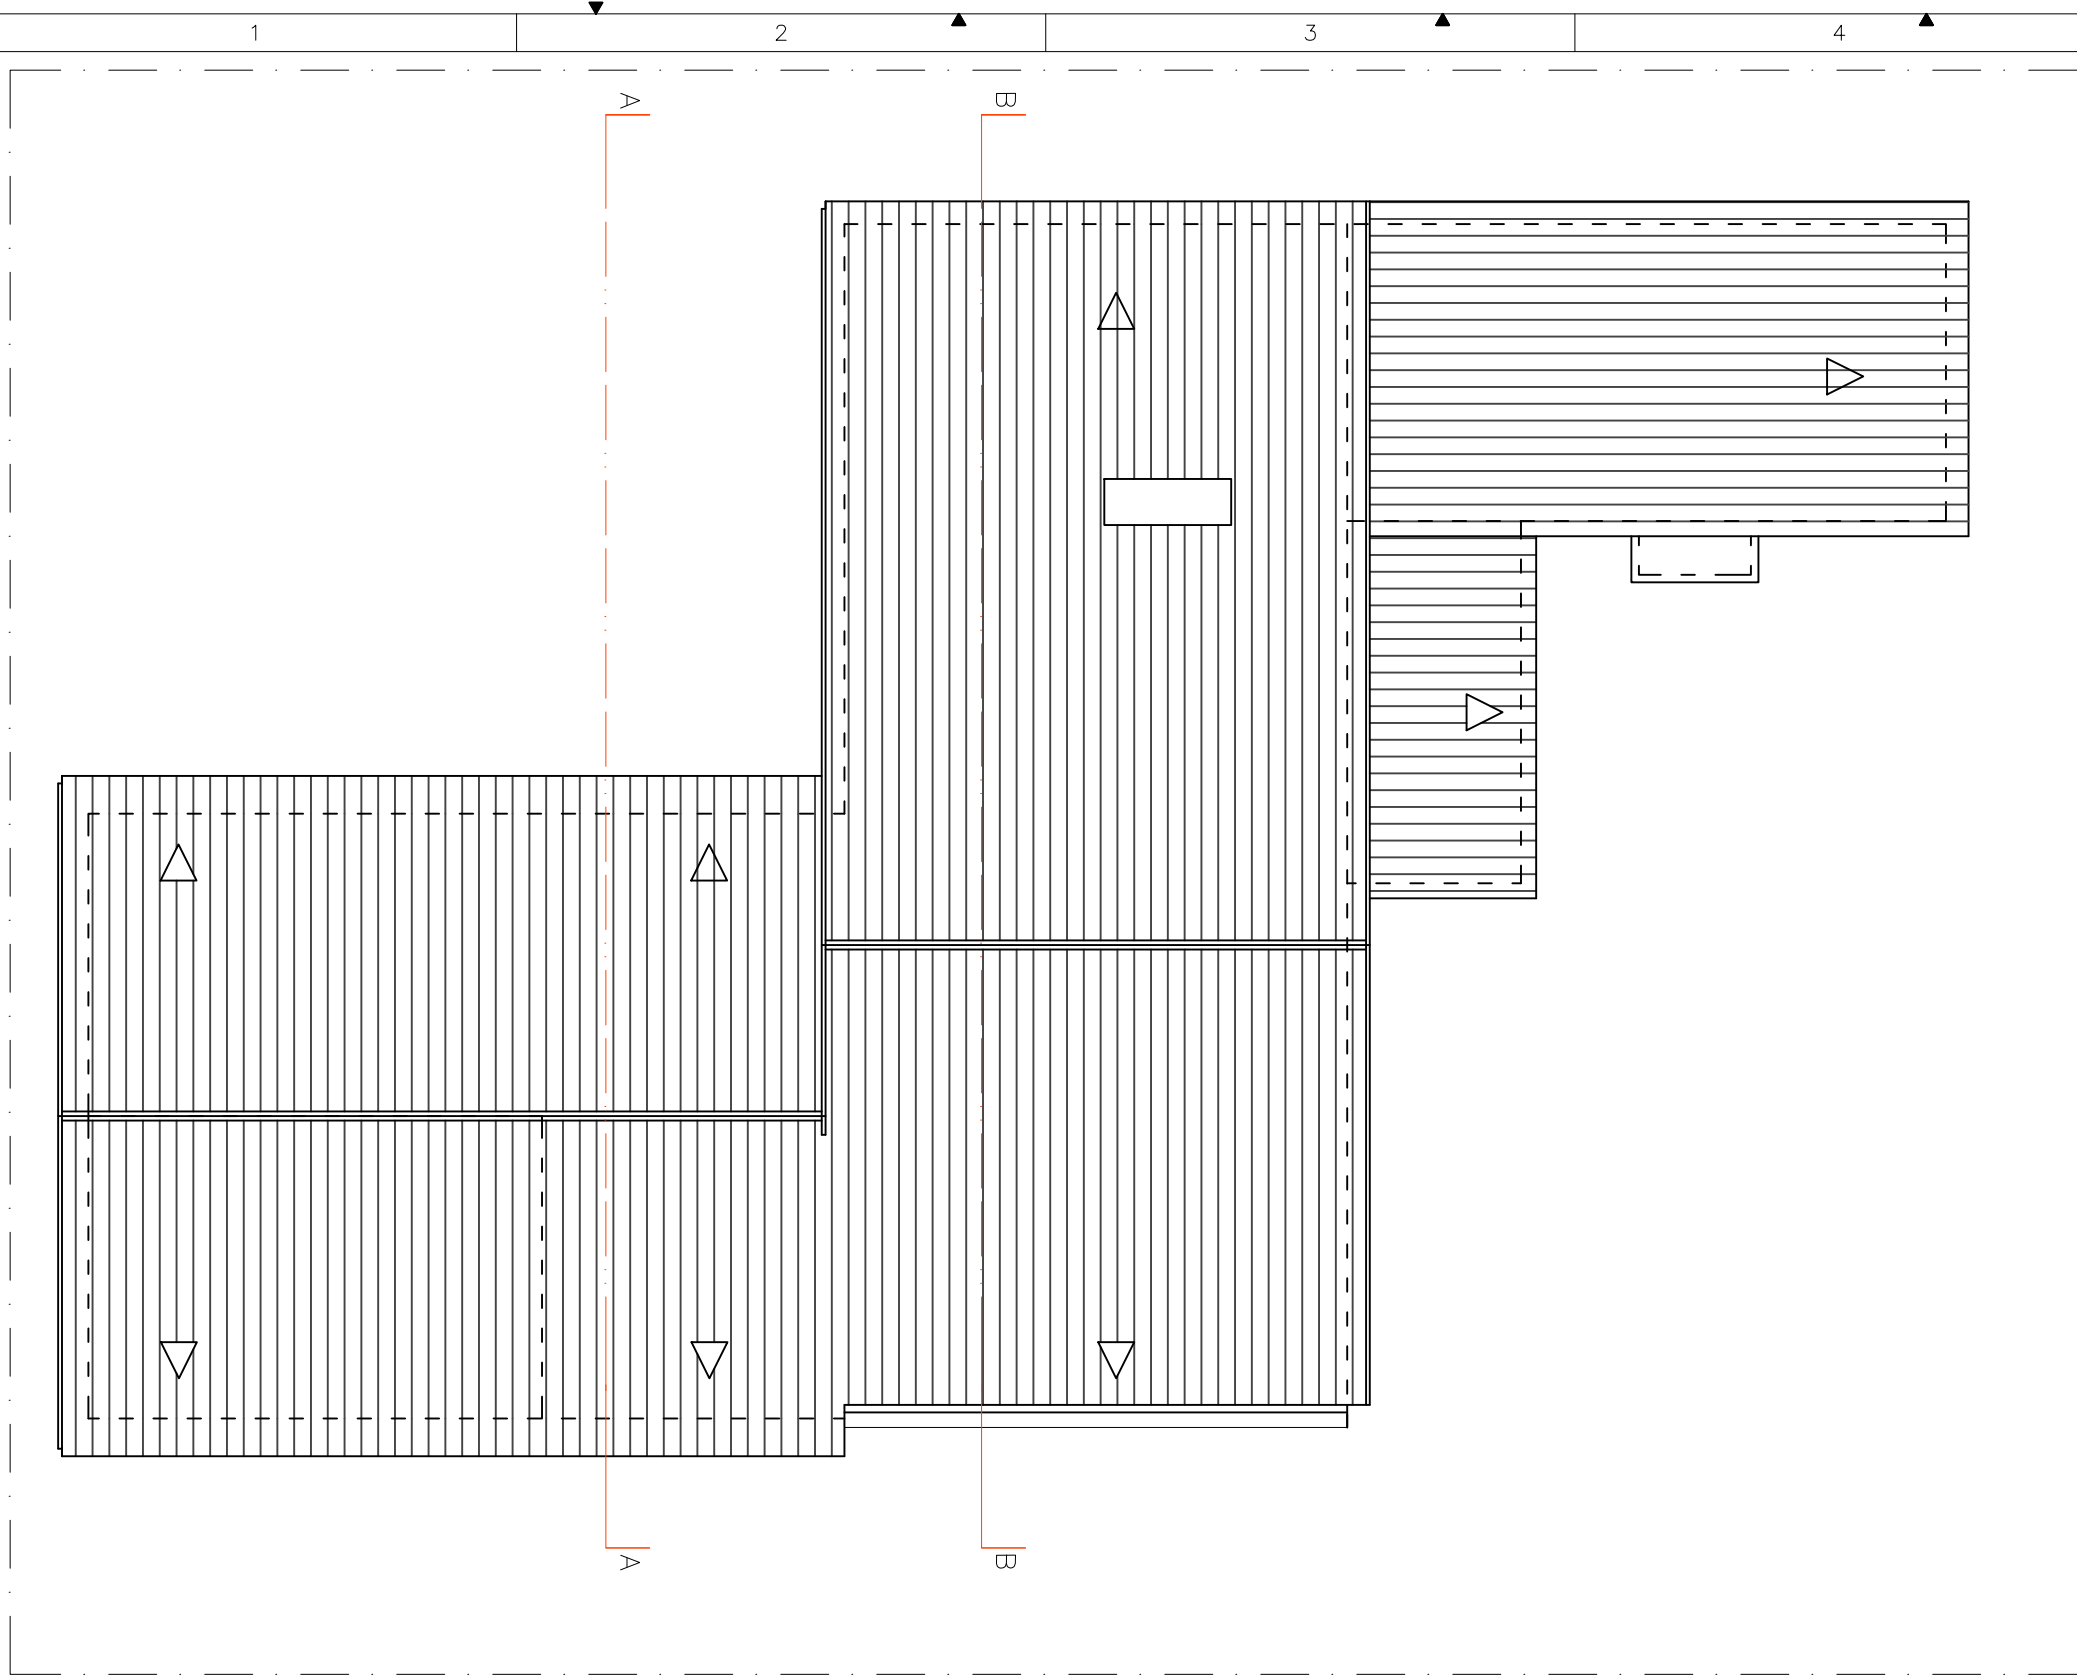


A 1
Planta cobertura
1:100

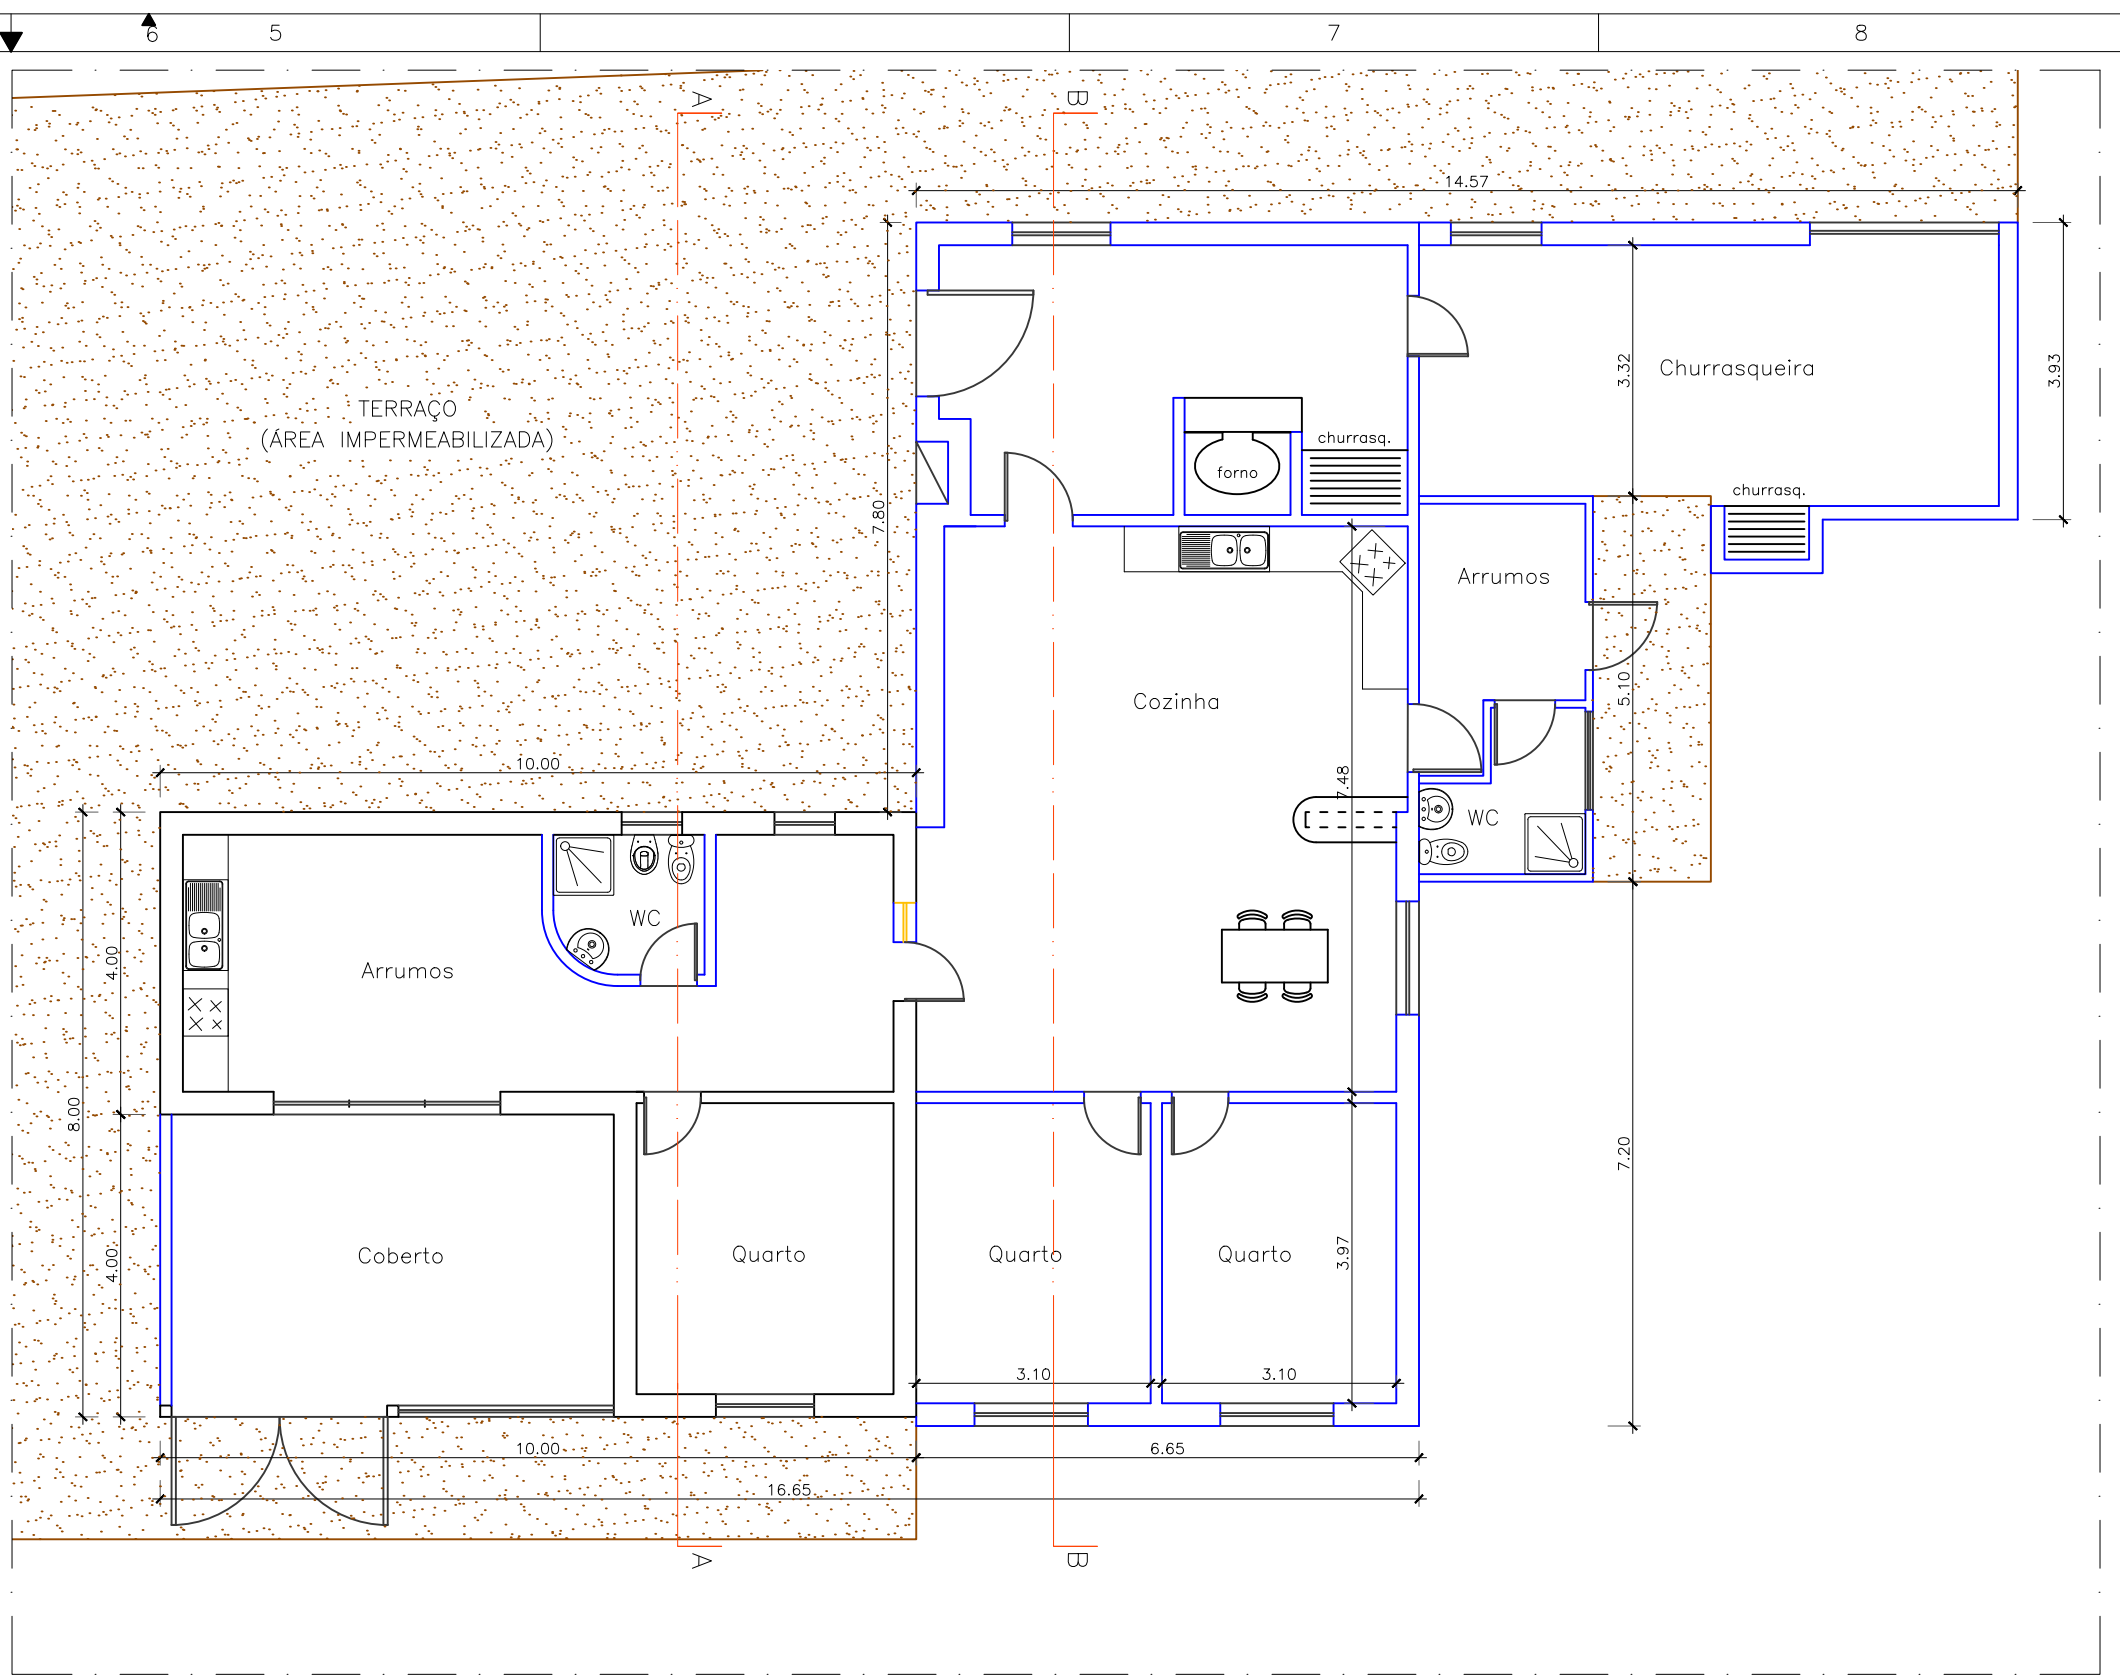

A 1
Planta rés do chão
1:100

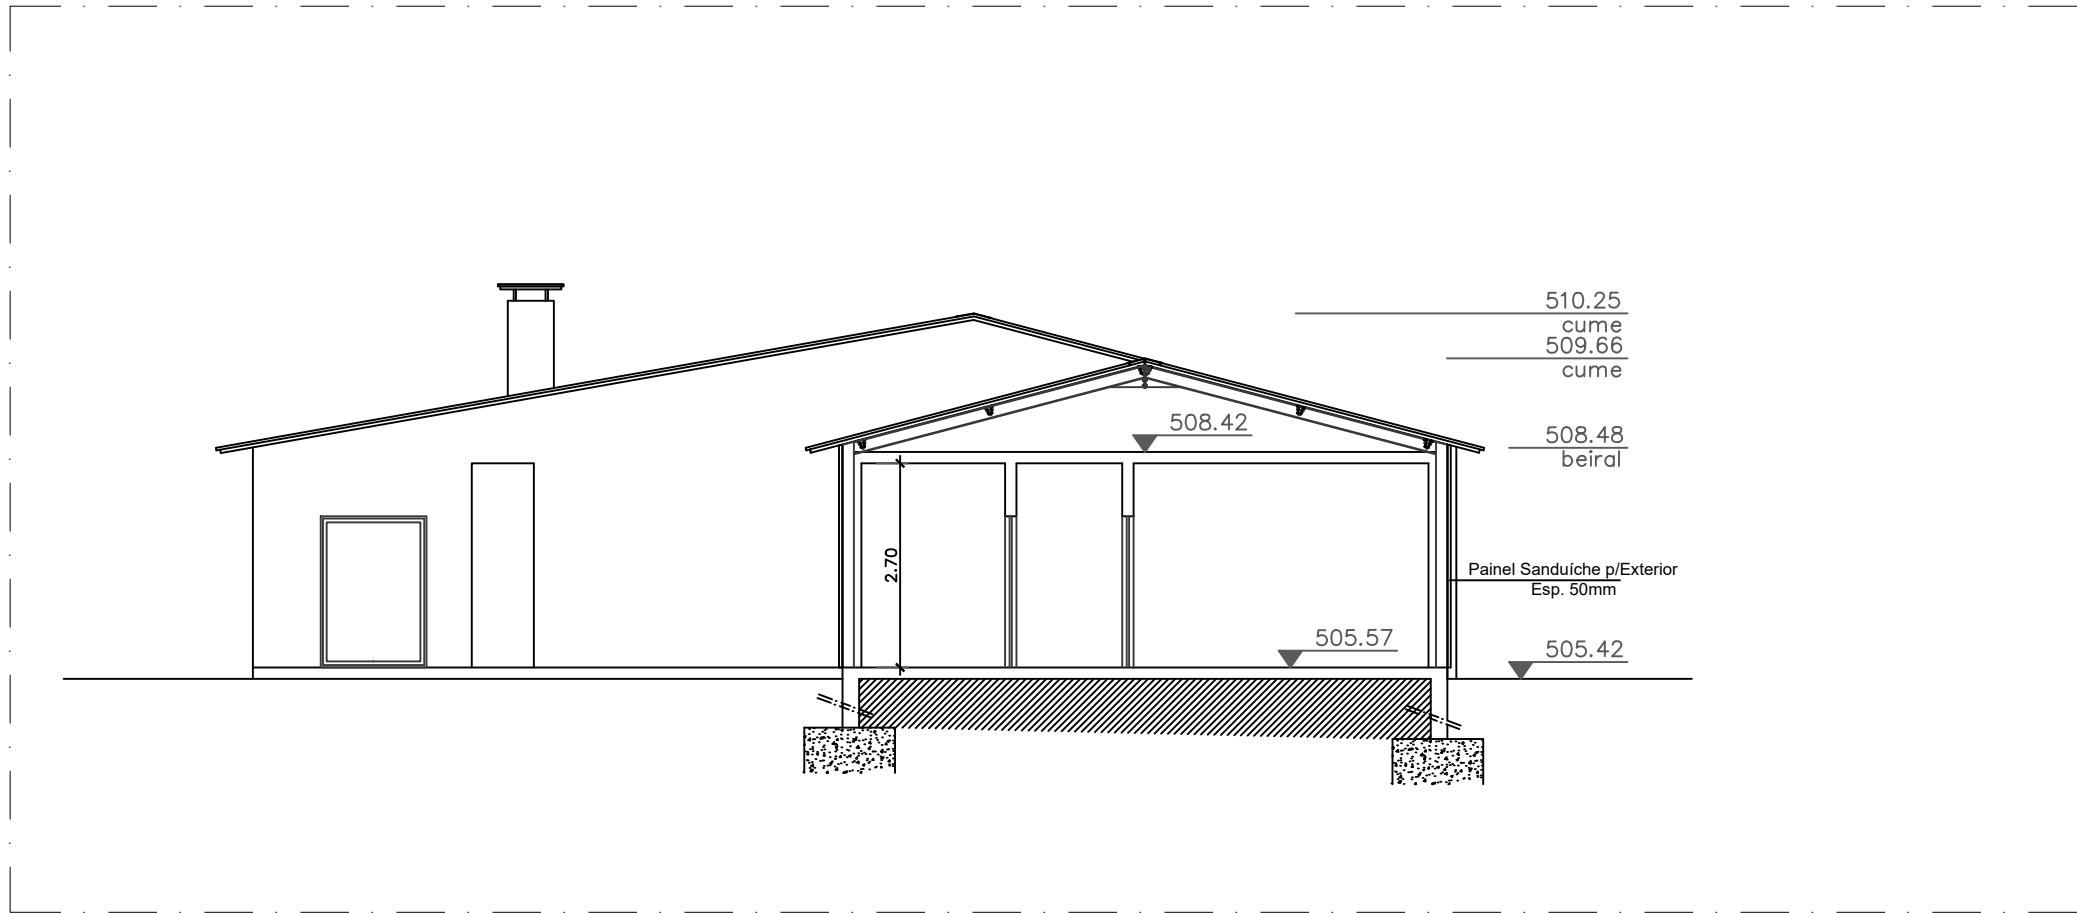

A 1
Corte A-A
1:100

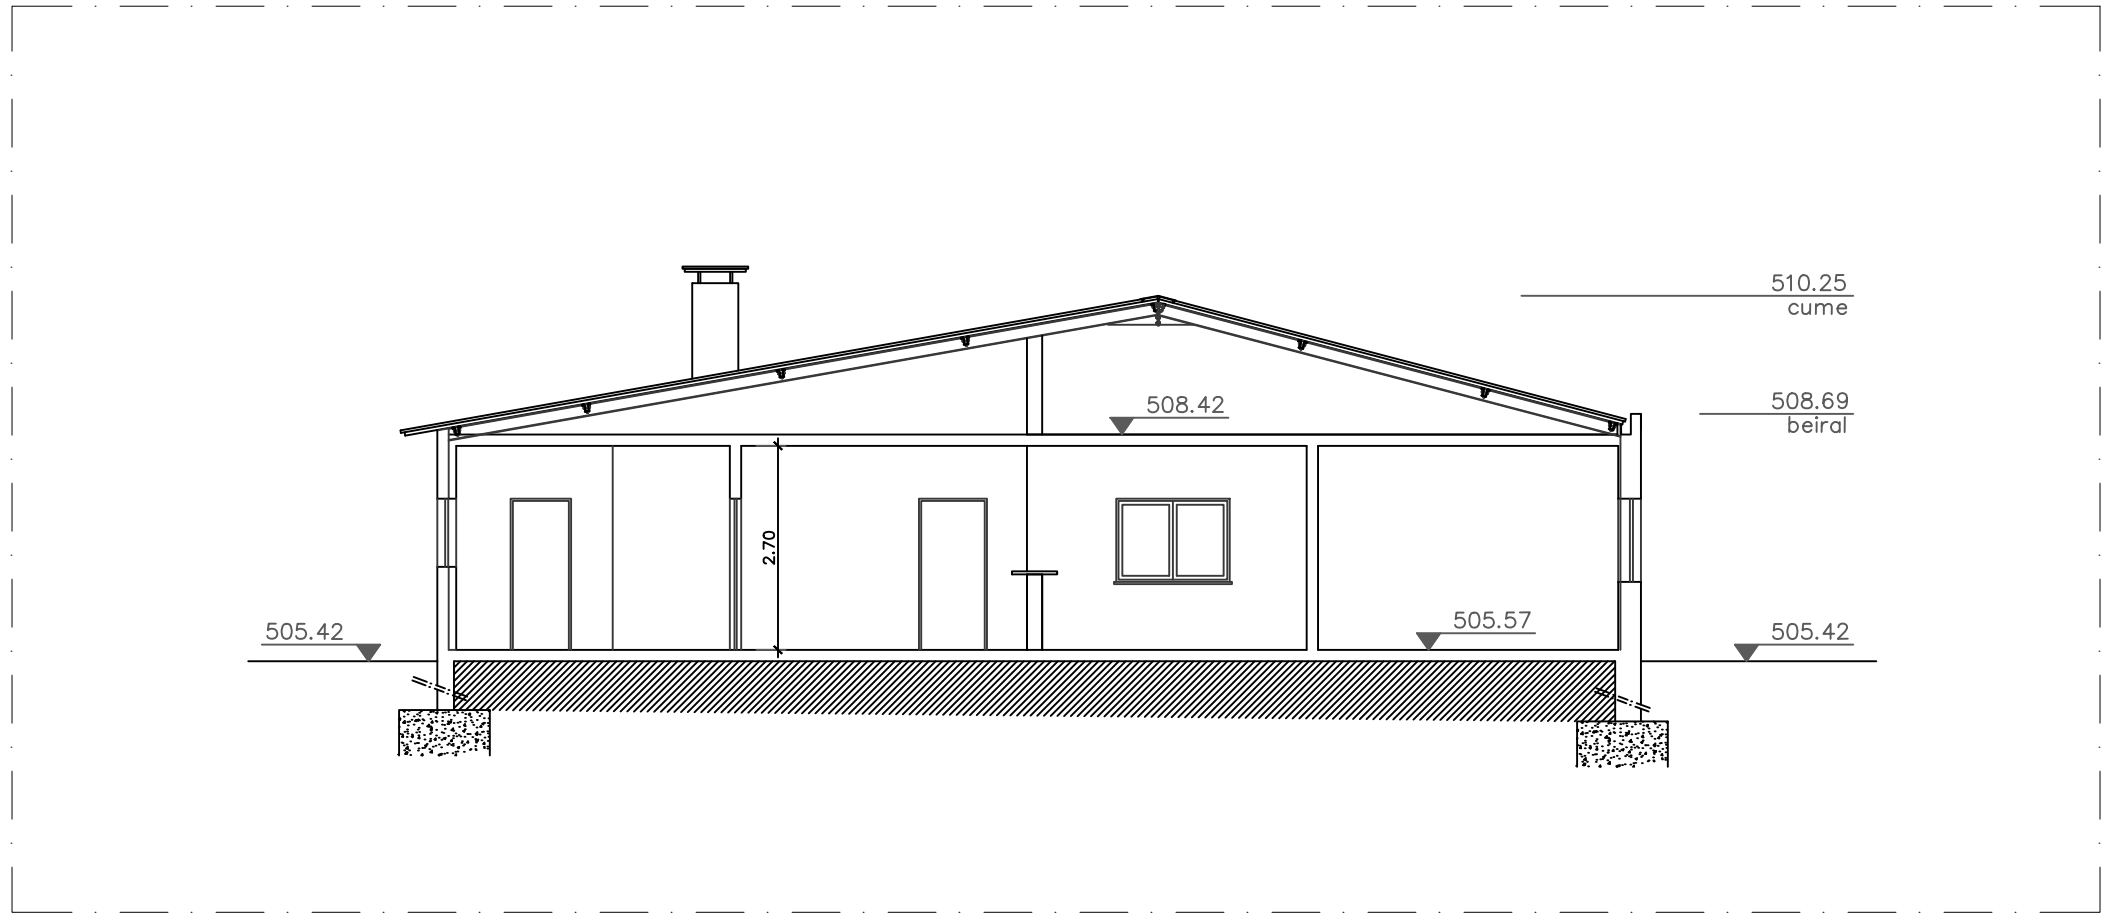

A 1
Corte B-B
1:100


LEGENDA:

	Existente / A manter
	A legalizar

REMODELAÇÃO E AMPLIAÇÃO DE GRANJA AVÍCOLA - HABITAÇÃO FUNCIONÁRIOS
REQUERENTE: Matias e Vale, Lda. | Rua da Fonte dos Namorados, Lote 5 | 3660-532 São Pedro do Sul

atelier36
engenharia & arquitetura
Rua Dr. Amorim Girão, Fataunços
Tel. 964213294 | francisco.lourenco@atelier3670.pt

LOCAL:	Caria - São Miguel do Mato - Vouzela 3670-190 S. M. Mato	REFERÊNCIA
CONTEM:	Planta R/Chão, Cobertura e Cortes - A legalizar	FL292.18
ESCALA		1:100

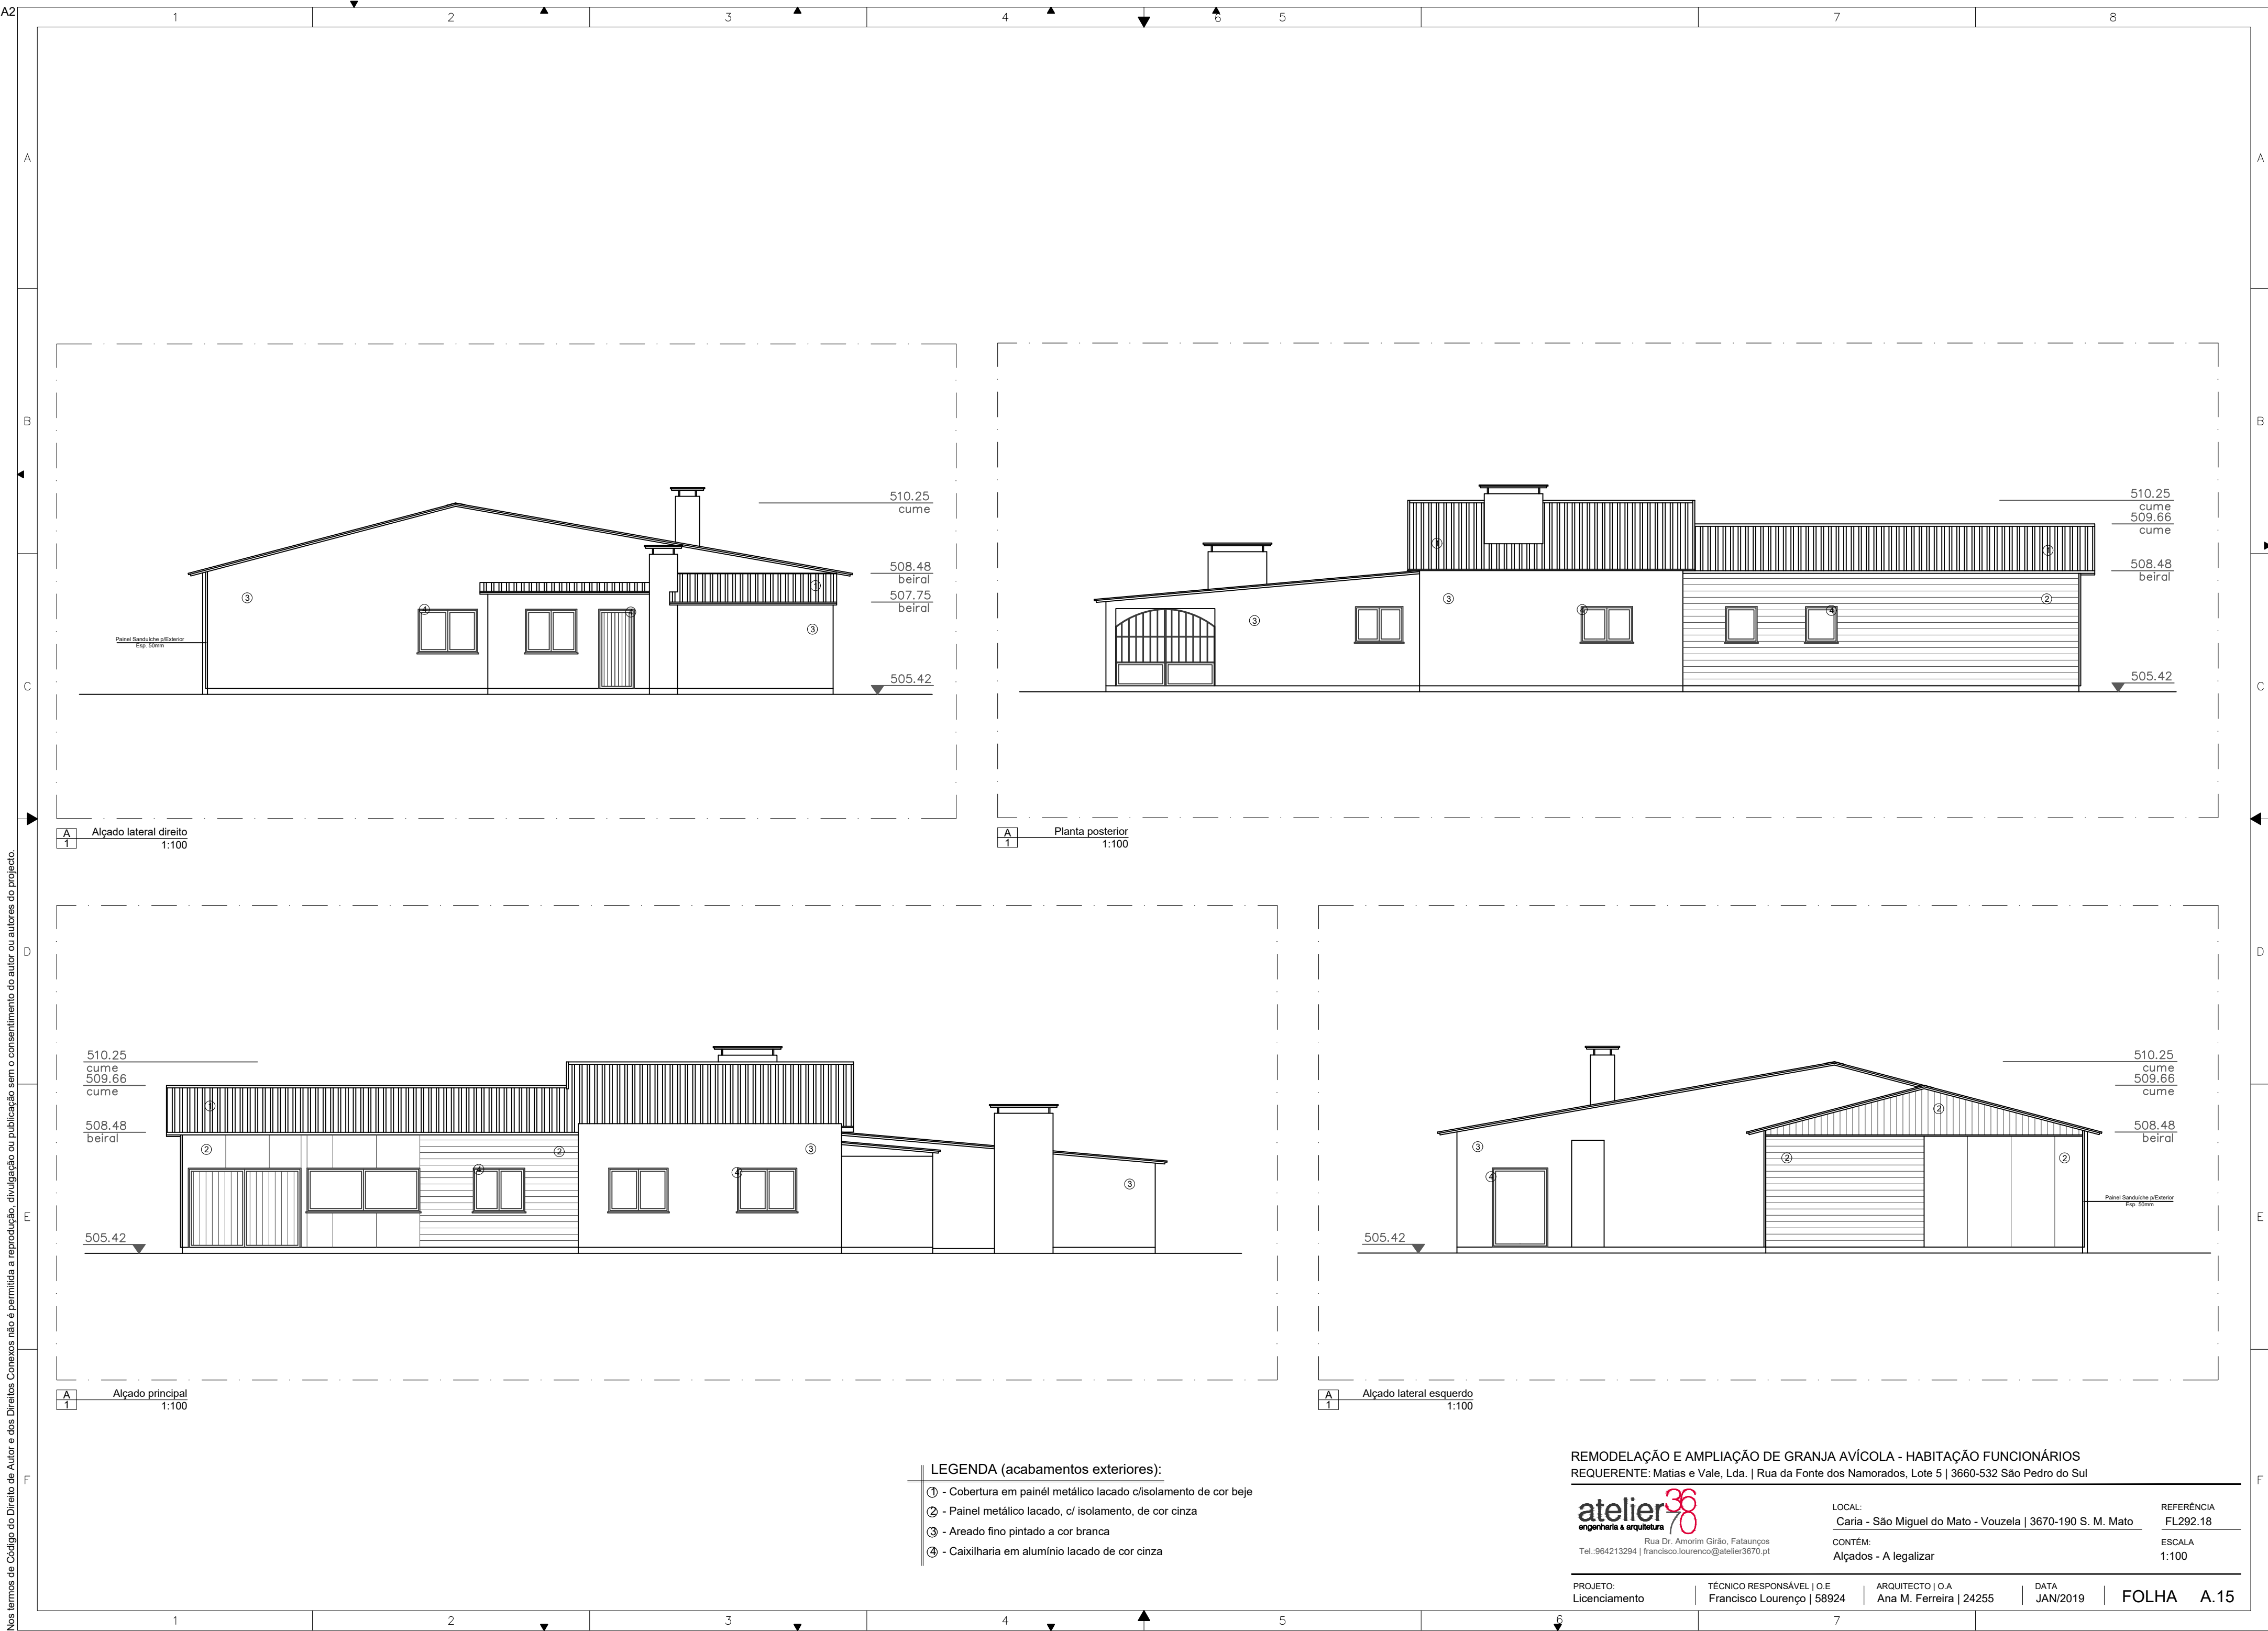

Nos termos de Código do Direito de Autor e dos Direitos Conexos não é permitida a reprodução, divulgação ou publicação sem o consentimento do autor ou autores do projecto.

REMODELAÇÃO E AMPLIAÇÃO DE GRANJA AVÍCOLA - HABITAÇÃO FUNCIONÁRIOS
REQUERENTE: Matias e Vale, Lda. | Rua da Fonte dos Namorados, Lote 5 | 3660-532 São Pedro do Sul

atelier
engenharia & arquitetura
Rua Dr. Amorim Girão, Fataunços
Tel. :964213294 | francisco.lourenco@atelier3670.pt

LOCAL:
Caria - São Miguel do Mato - Vouzela | 3670-190 S. M. Mato

REFERÊNCIA
FL292.18

CONTÉM:
Alçados - A legalizar

ESCALA
1:100

PROJETO:
Licenciamento


TÉCNICO RESPONSÁVEL | O.E.
Francisco Lourenço | 58924

ARQUITECTO | O.A.
Ana M. Ferreira | 24255


DATA
JAN/2019

FOLHA
A.15


Nos termos de Código do Direito de Autor e dos Direitos Conexos não é permitida a reprodução, divulgação ou publicação sem o consentimento do autor ou autores do projecto.

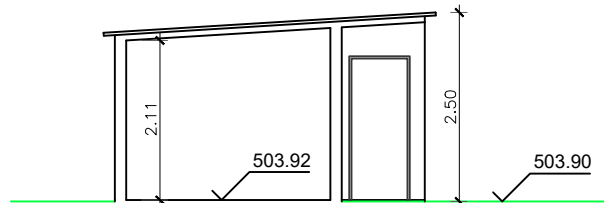


CORTE AA - anexos

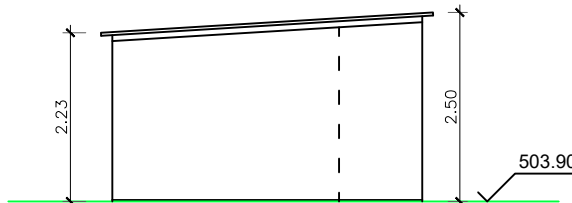


ALÇ LAT ESQUERDO - anexos

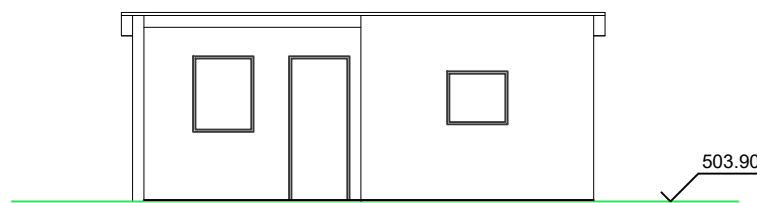


ALÇADO PRINCIPAL - anexos

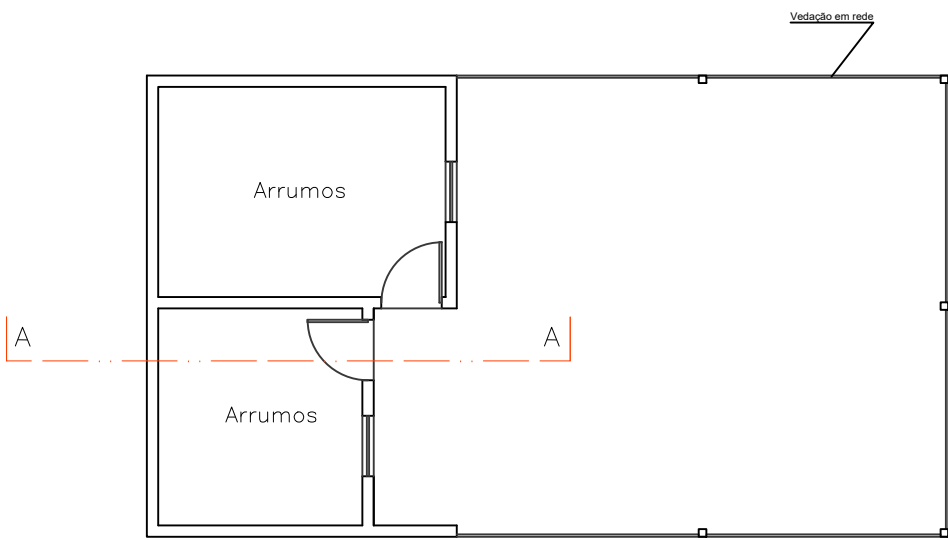

PLANTA R/CHÃO - anexos

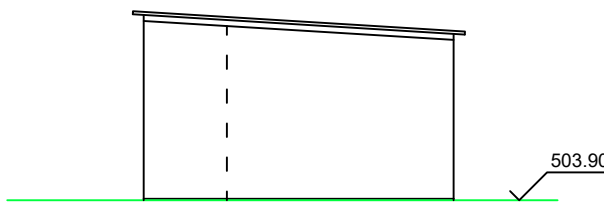

ALÇ LAT DIREITO - anexos

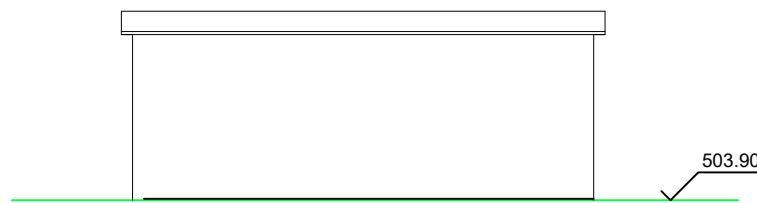

ALÇADO POSTERIOR - anexos

A
1 Plantas, alçados e corte
1:100

REMODELAÇÃO E AMPLIAÇÃO DE GRANJA AVÍCOLA - ANEXO DA HABITAÇÃO
REQUERENTE: Matias e Vale, Lda. | Rua da Fonte dos Namorados, Lote 5 | 3660-532 São Pedro do Sul

atelier³⁶
engenharia & arquitetura
Rua Dr. Amorim Girão, Fataunços
Tel.: 964213294 | francisco.lourenco@atelier3670.pt

LOCAL:
Caria - São Miguel do Mato - Vouzela | 3670-190 S. M. Mato

REFERÊNCIA
FL292.18

CONTÉM:
Planta, Alçados e Cortes

ESCALA
1:100

PROJETO:
Licenciamento

TÉCNICO RESPONSÁVEL | O.E
Francisco Lourenço | 58924


ARQUITECTO | O.A
Ana M. Ferreira | 24255

DATA
JAN/2019


FOLHA A.16

Nos termos de Código do Direito de Autor e dos Direitos Conexos não é permitida a reprodução, divulgação ou publicação sem o consentimento do autor ou autores do projecto.


Ventilador de parede DB 1400

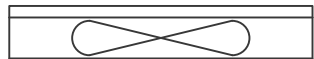


VISTA EM PLANTA

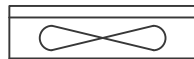


VISTA EM PLANTA

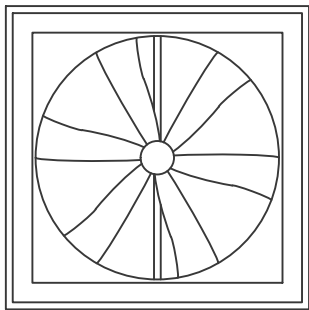


VISTA DO ALÇADOS
(Exterior do pavilhão)

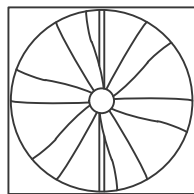


VISTA DO ALÇADOS
(Exterior do pavilhão)

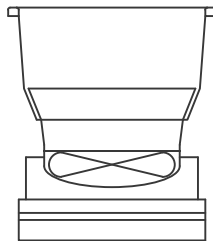

VISTA EM PLANTA

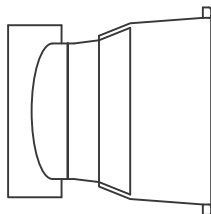


VISTA DO ALÇADOS
(Exterior do pavilhão)

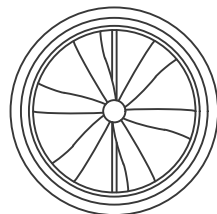

VISTA DO ALÇADOS
(Exterior do pavilhão)


Ventilador ref. DA 600

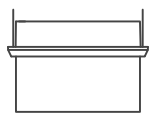

VISTA EM PLANTA




VISTA DO ALÇADOS
(Exterior do pavilhão)

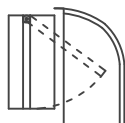

VISTA EM CORTE

Entradas de Ar ref. DA 1211

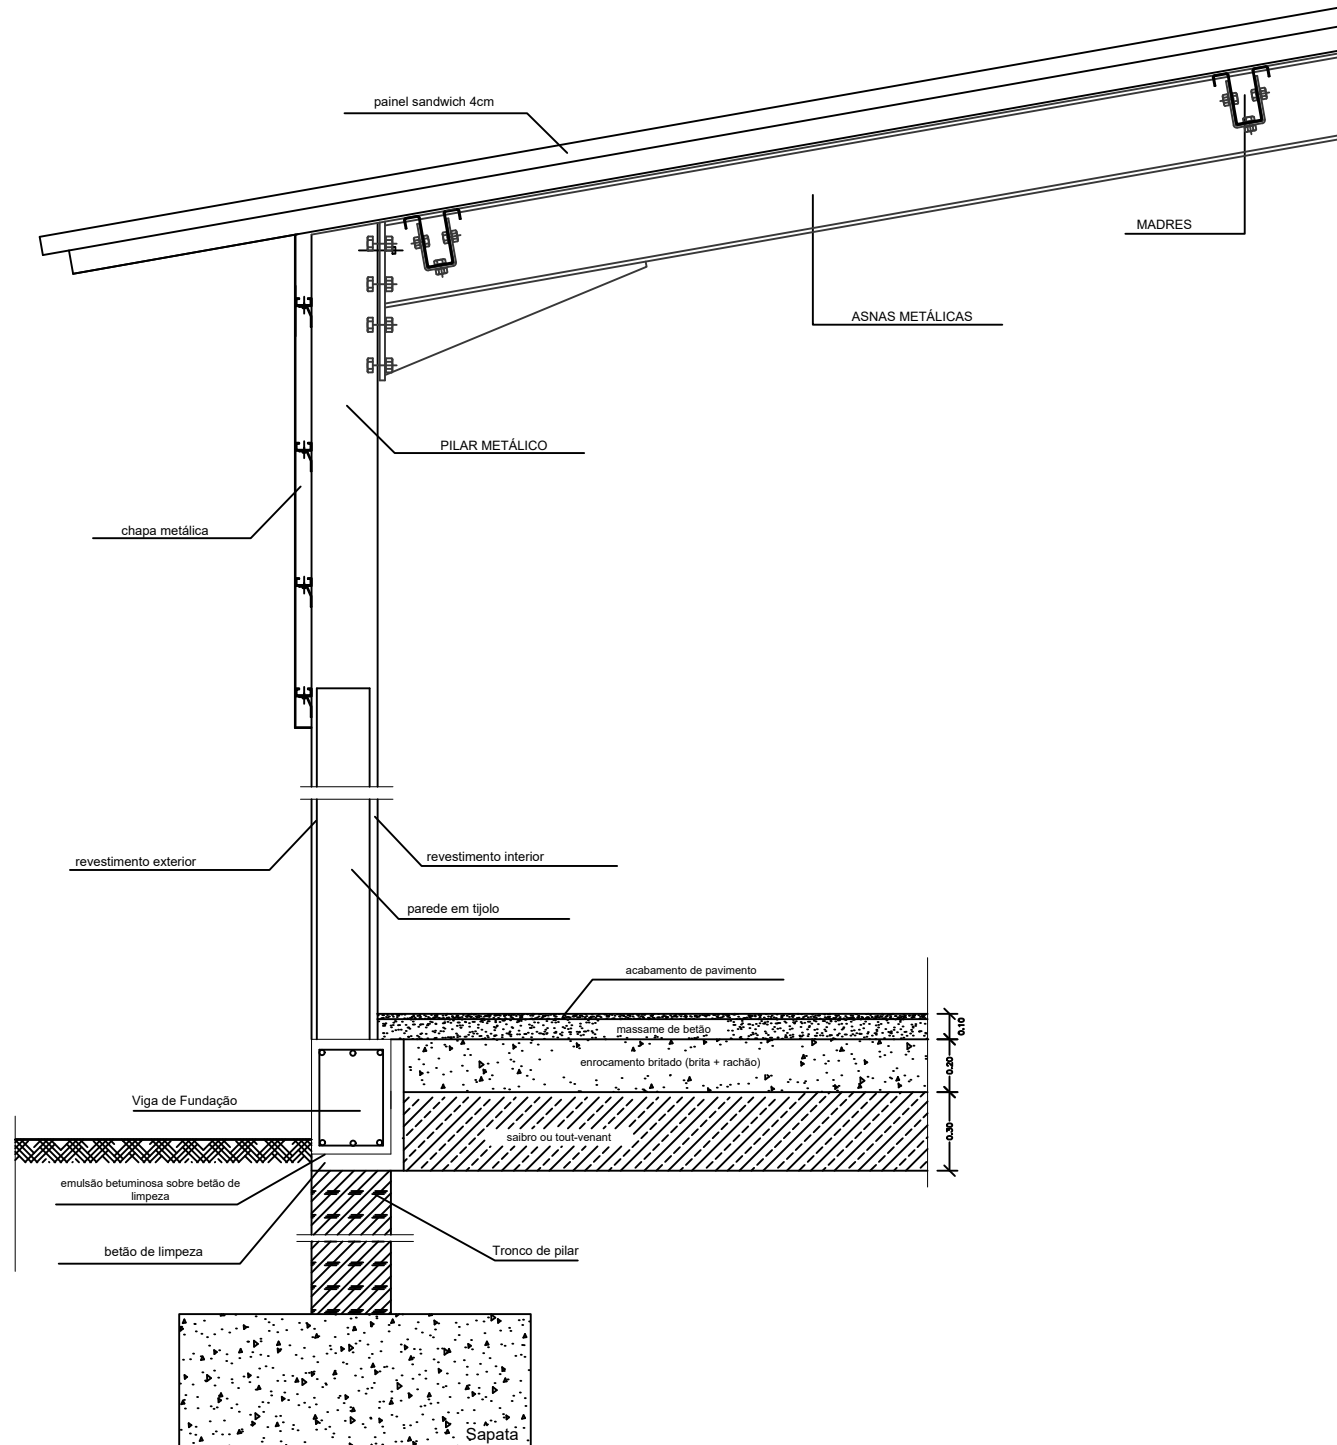

PAVIMENTO E COBERTURA

REMODELAÇÃO E AMPLIAÇÃO DE GRANJA AVÍCOLA

REQUERENTE: Matias e Vale, Lda. | Rua da Fonte dos Namorados, Lote 5 | 3660-532 São Pedro do Sul

atelier 36
engenharia & arquitetura

Rua Dr. Amorim Girão, Fataunços
Tel.: 964213294 | francisco.lourenco@atelier3670.pt

LOCAL:
Caria - São Miguel do Mato - Vouzela | 3670-190 S. M. Mato

REFERÊNCIA
FL292.18

CONTÉM:
Pormenores construtivos

ESCALA
1:S/E

PROJETO:
Licenciamento

TÉCNICO RESPONSÁVEL | O.E.
Francisco Lourenço | 58924

ARQUITECTO | O.A.
Ana M. Ferreira | 24255

DATA
JAN/2019

FOLHA A.17