



ESTAÇÕES E APEADEIROS	
FARO	Pk 340.008
BOM JOÃO	Pk 342.200
OLHÃO	Pk 349.951
FUZETA - A	Pk 358.645
FUZETA	Pk 359.496
LIVRAMENTO	Pk 362.385
LUZ	Pk 365.716
TAVIRA	Pk 371.127
PORTA NOVA	Pk 372.770
CONCEIÇÃO	Pk 376.941
CACELA	Pk 384.058
CASTRO MARIM	Pk 389.911
MONTE GORDO	Pk 393.354
VILA REAL DE SANTO ANTÓNIO	Pk 395.978

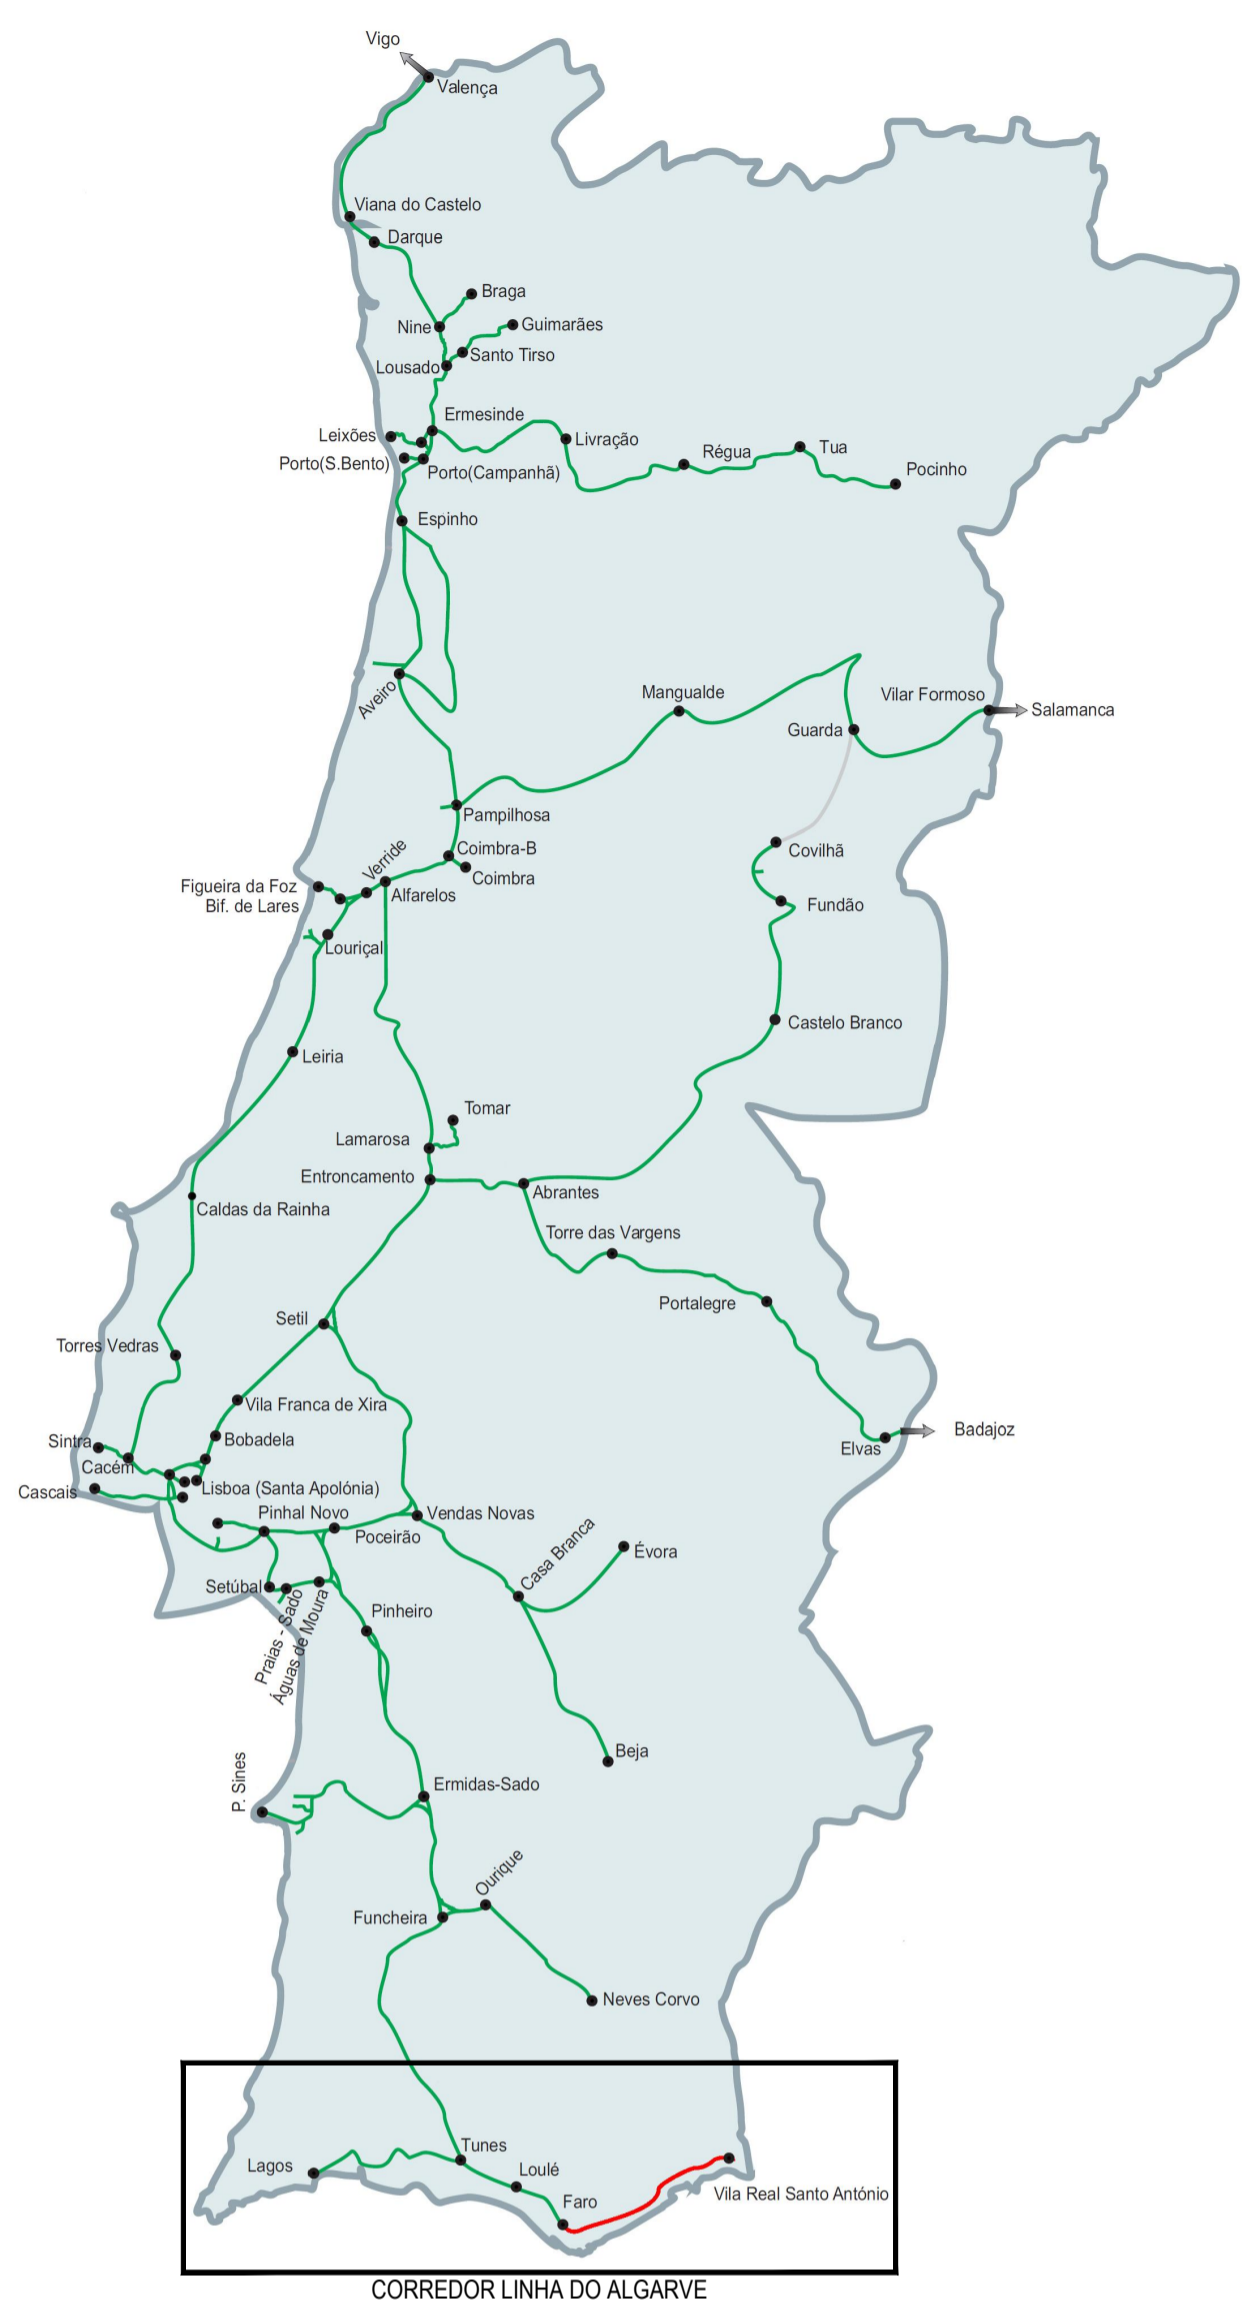

- LEGENDA:
- Área de Estudo
  - Linha do Algarve (a a eletricificar)
  - Estação e/ou apeadeiro

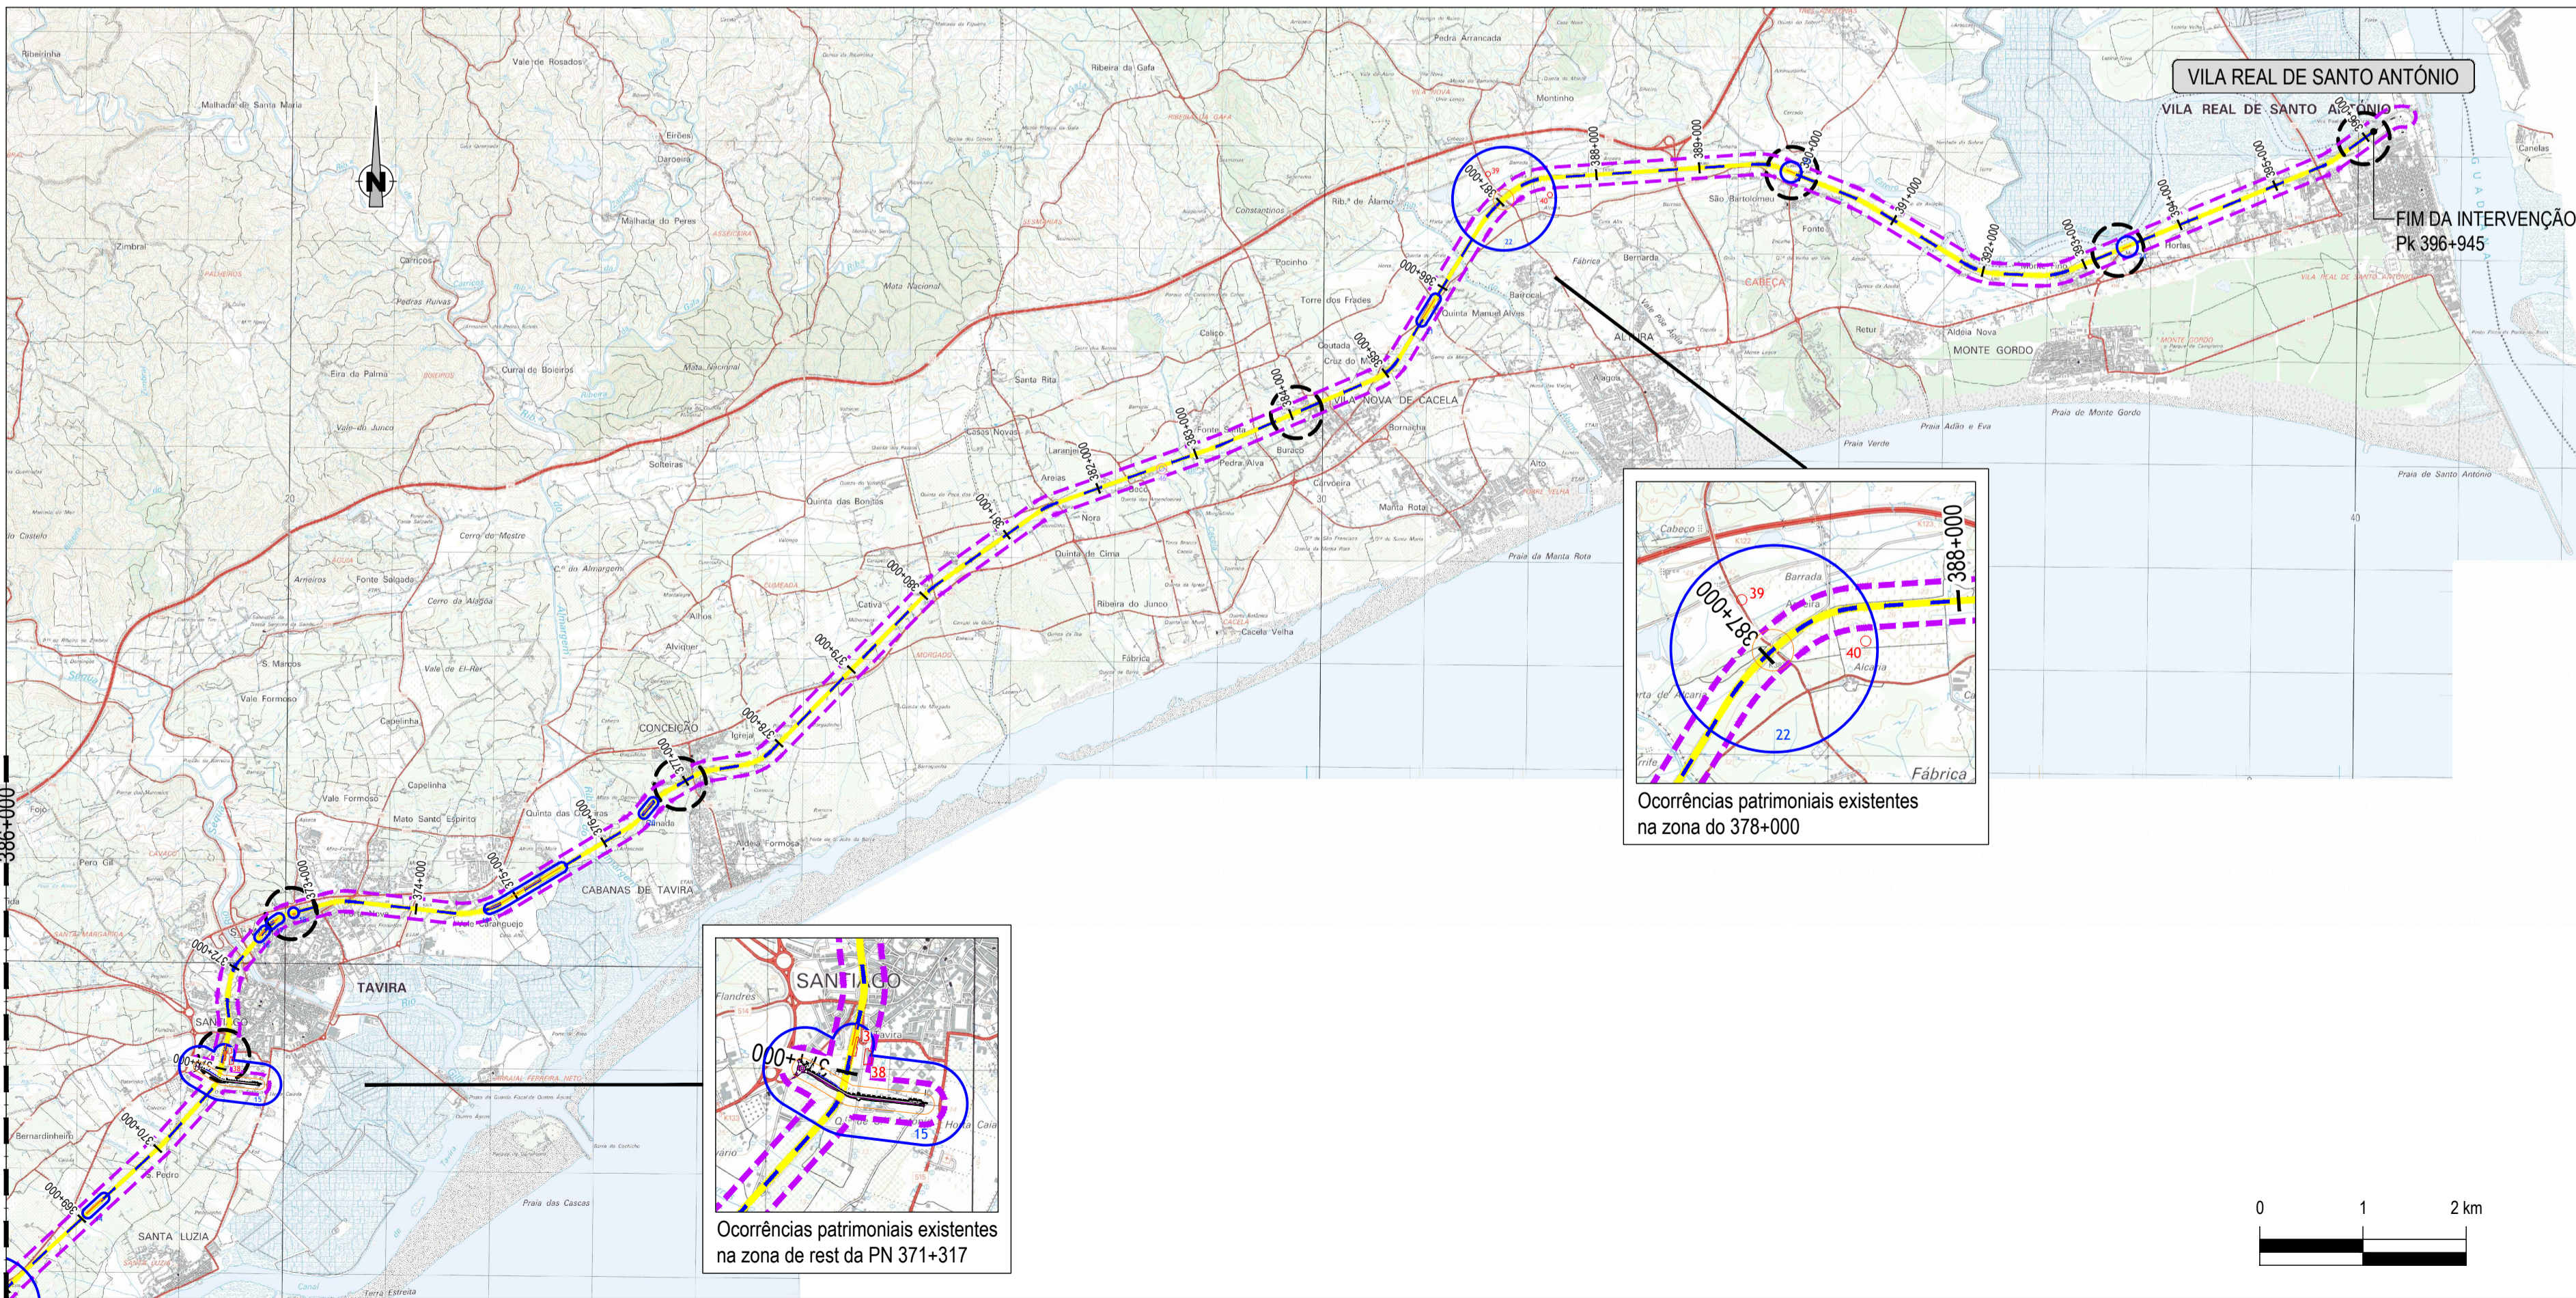

- LEGENDA:
- PATRIMÓNIO
- Área de Enquadramento Histórico
  - Área de Incidência de Projeto
  - Ocorrências Patrimoniais
  - Bens Imóveis Classificados
  - Zona de Proteção
  - Zona Especial de Proteção
  - Plano Ordenamento P.N. Ria Formosa

Notas e histórico de Alterações

Logótipos e informação complementar

Logótipos e informação complementar

Levantou	Paula Oliveira
Desenhou	Paula Oliveira
Projeto	Inês Paulino
Verificou	Paulo Pereira
ESTE DESENHO APENAS SE CONSIDERA VÁLIDO DESDE QUE ESTEJA PRESENCIA DE CAMPOS DE APROVAÇÃO E INSCRIÇÃO O RESPECTIVO NÚMERO SAP	
O Responsável por	
EG-M	
Cátia Gonçalves	
Direção de Engenharia e Ambiente	
José Santinho Falcão	
Data	
Outubro 2019	