

**ENQUADRAMENTO NACIONAL**



- Referências Bibliográficas:**
- 1 - Sistema Global de Referência - PT-TM06/ETRS89
  - 2 - Limites Administrativos - CAOP 2019
  - 3 - Distritos de Leiria e Pombal
  - 4 - Escala 1:25000
  - 5 - Proprietário IGeoE - N.º Carta - Edição / Ano:  
 Carta 273 - Edição nº4 / 2019    Carta 274 - Edição nº4 / 2019  
 Carta 285 - Edição nº4 / 2016    Carta 286 - Edição nº4 / 2016  
 Carta 297 - Edição nº4 / 2016    Carta 298 - Edição nº4 / 2016

**Condicionantes e servidões e restrições de utilidade pública**

- LEIRIA**
- RECURSOS HÍDRICOS**
- ZONAS INUNDÁVEIS
  - CAPTACOES: CAPTAÇÃO DE ÁGUA SUBTERRÂNEA PARA ABASTECIMENTO PÚBLICO - EXISTENTE
  - PERÍMETROS DE PROTEÇÃO DAS CAPTAÇÕES DE ÁGUA SUBTERRÂNEAS (FONTE: APA)
    - IMEDIATA
    - INTERMÉDIA
    - ALARGADA
  - RECURSOS GEOLÓGICOS
    - PEDREIRAS
    - CONCESSÕES MINÉRIAS
    - ÁREA CATIVA
    - ÁREA RESERVA
  - RECURSOS AGRÍCOLAS E FLORESTAIS
    - REGÍME FLORESTAL
    - REGÍME FLORESTAL PARCIAL
  - INFRAESTRUTURAS GASODUTOS
    - GASODUTO NACIONAL
  - REDE ELÉCTRICA
    - REDE DE MUITO ALTA TENSÃO
    - REDE DE ALTA TENSÃO
    - REDE DE MÉDIA TENSÃO
  - REDE VIÁRIA
    - NÍVEL I - REDE ESTRUTURANTE
    - NÍVEL II - REDE DE DISTRIBUIÇÃO PRINCIPAL
    - NÍVEL III - REDE DE DISTRIBUIÇÃO SECUNDÁRIA
  - NÓS RODOVIÁRIOS
    - PROPOSTOS
  - REDE FERROVIÁRIA
    - REDE FERROVIÁRIA
    - ESTAÇÃO CAMINHO FERRO EXISTENTE
  - ABASTECIMENTO DE ÁGUA E DRENAGEM E TRATAMENTO DE ÁGUAS RESIDUAIS
    - CONDUÇÃO ADUTORA - EXISTENTE
    - CONDUÇÃO ADUTORA - PROJECTADA
    - EMISSÁRIO - EXISTENTE
  - ABASTECIMENTO DE ÁGUA E DRENAGEM E TRATAMENTO DE ÁGUAS RESIDUAIS
    - EIA
    - RESERVATÓRIO
    - ETA
  - EQUIPAMENTOS
    - INSTALAÇÕES MILITARES
    - ÁREA DE DESOBRSTUAÇÃO DA BASE AREA Nº5

**SIMBOLOGIA:**

- LIMITE DE CONCELHO
- LIMITE DE FREGUESIAS
- PARQUE EÓLICO DE CORREDIÇÃO
  - AEROGERADORES
  - PLATAFORMA E ACESSOS
- ÁREA DE ESTUDO
- SUBESTAÇÃO
- ESTALEIRO

**Condicionantes e servidões e restrições de utilidade pública**

- POMBAL**
- INFRAESTRUTURAS**
- REDE VIÁRIA**
- REDE RODOVIÁRIA EXISTENTE
  - DISTRIBUIDORA SECUNDÁRIA DE 1.º NÍVEL
  - REDE RODOVIÁRIA EXISTENTE
  - DISTRIBUIDORA PRINCIPAL DE 2.º NÍVEL
  - REDE RODOVIÁRIA EXISTENTE
  - DISTRIBUIDORA SECUNDÁRIA DE 2.º NÍVEL
  - REDE RODOVIÁRIA PROPOSTA
  - DISTRIBUIDORA PRINCIPAL DE 3.º NÍVEL
  - REDE RODOVIÁRIA PROPOSTA
  - ESTRUTURANTE DE 3.º NÍVEL
- NÓS RODOVIÁRIOS**
- EXISTENTES
  - PROPOSTOS
- REDE FERROVIÁRIA**
- REDE FERROVIÁRIA - EXISTENTE
- CICLOVIA**
- CICLOVIA
- REDE ELÉCTRICA**
- REDE DE MUITO ALTA TENSÃO
  - REDE DE ALTA TENSÃO
  - REDE DE MÉDIA TENSÃO
- ABASTECIMENTO DE ÁGUA E DRENAGEM E TRATAMENTO DE ÁGUAS RESIDUAIS**
- CONDUÇÃO ADUTORA - EXISTENTE
  - CONDUÇÃO ADUTORA - PROPOSTO
  - COLETOR DE ÁGUAS RESIDUAIS - EXISTENTE
  - RESERVATÓRIO
- RECURSOS AGRÍCOLAS E FLORESTAIS**
- APROVEITAMENTO HIDROAGRÍCOLA**
- APROVEITAMENTO HIDROAGRÍCOLA DE QUINTA DOS CLAROS
- RECURSOS GEOLÓGICOS**
- PEDREIRAS
  - CONCESSÕES MINÉRIAS
- EQUIPAMENTOS UTILIZAÇÃO COLETIVA**
- EQUIPAMENTOS DE DESPORTO
  - OUTROS EQUIPAMENTOS - CEMITÉRIOS
  - EQUIPAMENTOS DE SOLIDARIEDADE E SEGURANÇA SOCIAL

- Condicionantes e servidões e restrições de utilidade pública**
- GERAIS**
- VERTICES GEODESICOS** (FONTE: DGT)
- PERTENCENTES À REDE GEODÉSICA NACIONAL
  - ÁREA MÍNIMA DE PROTEÇÃO: 10M DE RAIO
- RECURSOS HÍDRICOS**
- LEITOS DOS CURSOS DE ÁGUA

Revisão	Descrição	Data	Rúbrica


INFINITA ENERGIA - ENERGIAS RENOVÁVEIS S.A.

Parque Eólico do Corrediço e Ligação Elétrica à Subestação de Andrinos, a 60kv


Estudo de Impacte Ambiental  
Estudo Prévio  
Carta de Condicionantes  
Folha 1/2



Projecto	2022/04	Jessica Silva	Substituído des. nº	1 : 25 000	DESENHO Nº
Desenhou	2022/04	Gilberto Nunes	Substituído por des. nº	A1	017
Verificou	2022/04	Sónia Roxo	Cad. Refº	AM22015-0-00-EP-AMB-DES-017_Condicionantes.dwg	

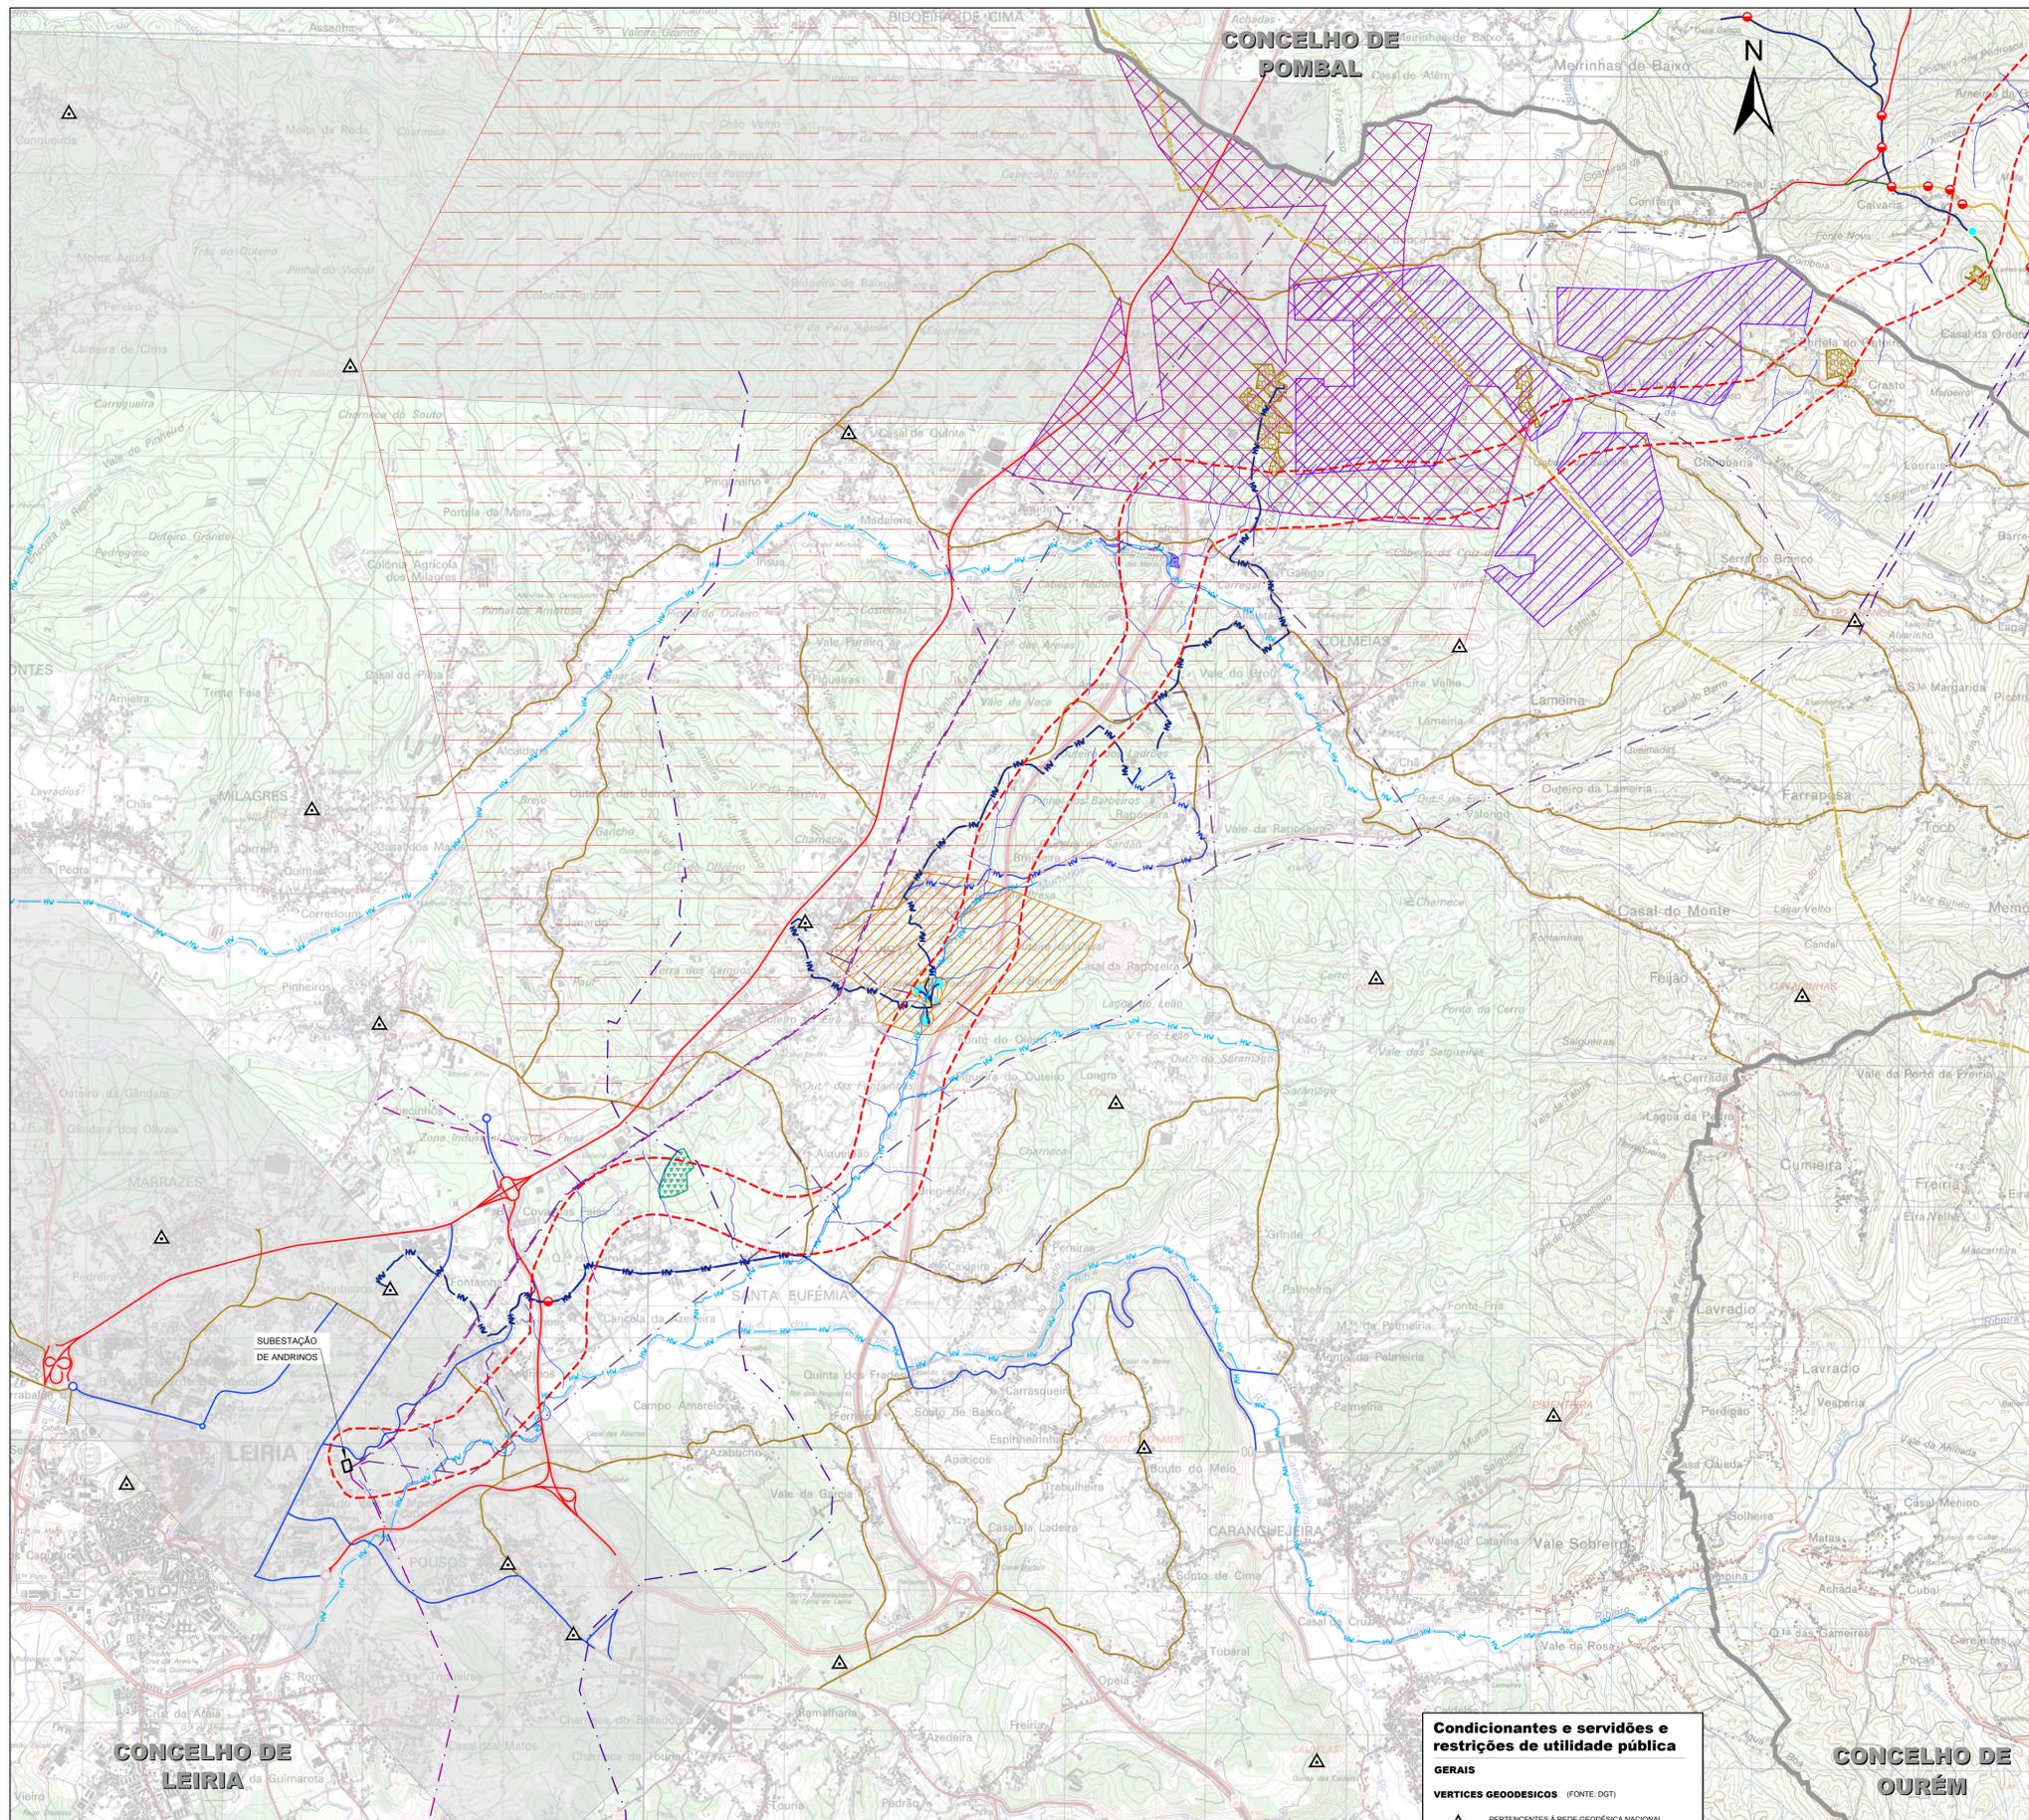

**ENQUADRAMENTO NACIONAL**

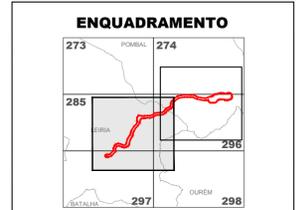

- Referências Bibliográficas:**
- 1 - Sistema Global de Referência - PT-TM06/ETRS89
  - 2 - Limites Administrativos - CAOP 2019
  - 3 - Distritos de Leiria e Pombal
  - 4 - Escala 1:25000
  - 5 - Proprietário IGeoE - N.º Carta - Edição / Ano:  
 Carta 273 - Edição nº4 / 2019    Carta 274 - Edição nº4 / 2019  
 Carta 285 - Edição nº4 / 2016    Carta 286 - Edição nº4 / 2016  
 Carta 287 - Edição nº4 / 2016    Carta 288 - Edição nº4 / 2016

**Condicionantes e servidões e restrições de utilidade pública**

- LEIRIA**
- RECURSOS HÍDRICOS**
- ZONAS INUNDÁVEIS
- CAPTAÇÕES**
- CAPTAÇÃO DE ÁGUA SUBTERRÂNEA PARA ABASTECIMENTO PÚBLICO - EXISTENTE
- PERÍMETROS DE PROTEÇÃO DAS CAPTAÇÕES DE ÁGUA SUBTERRÂNEAS (FONTE: APA)**
- IMEDIATA
  - INTERMÉDIA
  - ALARGADA
- RECURSOS GEOLÓGICOS**
- PEDREIRAS
  - CONCESSÕES MINERIAS
  - ÁREA CATIVA
  - ÁREA RESERVA
- RECURSOS AGRÍCOLAS E FLORESTAIS**
- REGIME FLORESTAL**
- REGIME FLORESTAL PARCIAL
- INFRAESTRUTURAS GASODUTOS**
- GASODUTO NACIONAL
- REDE ELÉCTRICA**
- REDE DE MUITO ALTA TENSÃO
  - REDE DE ALTA TENSÃO
  - REDE DE MÉDIA TENSÃO
- REDE VIÁRIA**
- NÍVEL I - REDE ESTRUTURANTE
  - NÍVEL II - REDE DE DISTRIBUIÇÃO PRINCIPAL
  - NÍVEL III - REDE DE DISTRIBUIÇÃO SECUNDÁRIA
- NÓS RODOVIÁRIOS**
- EXISTENTES
  - PROPOSTOS
- REDE FERROVIÁRIA**
- REDE FERROVIÁRIA - EXISTENTE
  - ESTAÇÃO CAMINHO FERRO EXISTENTE
- ABASTECIMENTO DE ÁGUA E DRENAGEM E TRATAMENTO DE ÁGUAS RESIDUAIS**
- CONDUITA ADUTORA - EXISTENTE
  - CONDUITA ADUTORA - PROJECTADA
  - EMISSÁRIO - EXISTENTE
  - EUA
  - RESERVATÓRIO
  - ETA
- EQUIPAMENTOS**
- INSTALAÇÕES MILITARES
  - ÁREA DE DESOBRSTUAÇÃO DA BASE ÁREA Nº5

**SIMBOLOGIA:**

- LIMITE DE CONCELHO
- LIMITE DE FREGUESIAS
- PARQUE EÓLICO DE CORREDIÇÃO
- AEROGERADORES
- PLATAFORMA E ACESSOS
- ÁREA DE ESTUDO
- SUBESTAÇÃO
- ESTALIEIRO

**Condicionantes e servidões e restrições de utilidade pública**

- POMBAL**
- INFRAESTRUTURAS**
- REDE VIÁRIA**
- REDE RODOVIÁRIA EXISTENTE
  - DISTRIBUIDORA SECUNDÁRIA DE 1.º NÍVEL
  - REDE RODOVIÁRIA EXISTENTE
  - DISTRIBUIDORA PRINCIPAL DE 2.º NÍVEL
  - REDE RODOVIÁRIA EXISTENTE
  - DISTRIBUIDORA SECUNDÁRIA DE 2.º NÍVEL
  - REDE RODOVIÁRIA PROPOSTA
  - DISTRIBUIDORA PRINCIPAL DE 3.º NÍVEL
  - REDE RODOVIÁRIA PROPOSTA
  - ESTRUTURANTE DE 3.º NÍVEL
- NÓS RODOVIÁRIOS**
- EXISTENTES
  - PROPOSTOS
- REDE FERROVIÁRIA**
- REDE FERROVIÁRIA - EXISTENTE
- CICLOVIA**
- CICLOVIA
- REDE ELÉCTRICA**
- REDE DE MUITO ALTA TENSÃO
  - REDE DE ALTA TENSÃO
  - REDE DE MÉDIA TENSÃO
- ABASTECIMENTO DE ÁGUA E DRENAGEM E TRATAMENTO DE ÁGUAS RESIDUAIS**
- CONDUITA ADUTORA - EXISTENTE
  - CONDUITA ADUTORA - PROPOSTO
  - COLETOR DE ÁGUAS RESIDUAIS - EXISTENTE
  - RESERVATÓRIO
- RECURSOS AGRÍCOLAS E FLORESTAIS**
- APROVEITAMENTO HIDROAGRÍCOLA DE QUINTA DOS CLAROS**
- APROVEITAMENTO HIDROAGRÍCOLA DE QUINTA DOS CLAROS
- RECURSOS GEOLÓGICOS**
- PEDREIRAS
  - CONCESSÕES MINERIAS
- EQUIPAMENTOS UTILIZAÇÃO COLETIVA**
- EQUIPAMENTOS DE DESPORTO
  - OUTROS EQUIPAMENTOS - CEMITÉRIOS
  - EQUIPAMENTOS DE SOLIDARIEDADE E SEGURANÇA SOCIAL

- Condicionantes e servidões e restrições de utilidade pública**
- GERAIS**
- VERTICES GEOODÉSICOS (FONTE: DGT)**
- PERTENCENTES À REDE GEODÉSICA NACIONAL
  - ÁREA MÍNIMA DE PROTEÇÃO: 10M DE RAIO
- RECURSOS HÍDRICOS**
- LEITOS DOS CURSOS DE ÁGUA

Revisão	Descrição	Data	Rúbrica

INFINITA ENERGIA - ENERGIAS RENOVÁVEIS S.A.

Parque Eólico do Corrediço e Ligação Elétrica à Subestação de Andrinós, a 60kv

Estudo de Impacte Ambiental  
Estudo Prévio

Carta de Condicionantes  
Folha 2/2

**GIBB**  
ENGINEERING

Projecto	2022/04	Jessica Silva	Substituído des. nº	1 : 25 000	DESENHO Nº
Desenhou	2022/04	Gilberto Nunes	Substituído por des. nº	1 : 25 000	
Verificou	2022/04	Sónia Roxo	Nº do arquivo	A1	017