


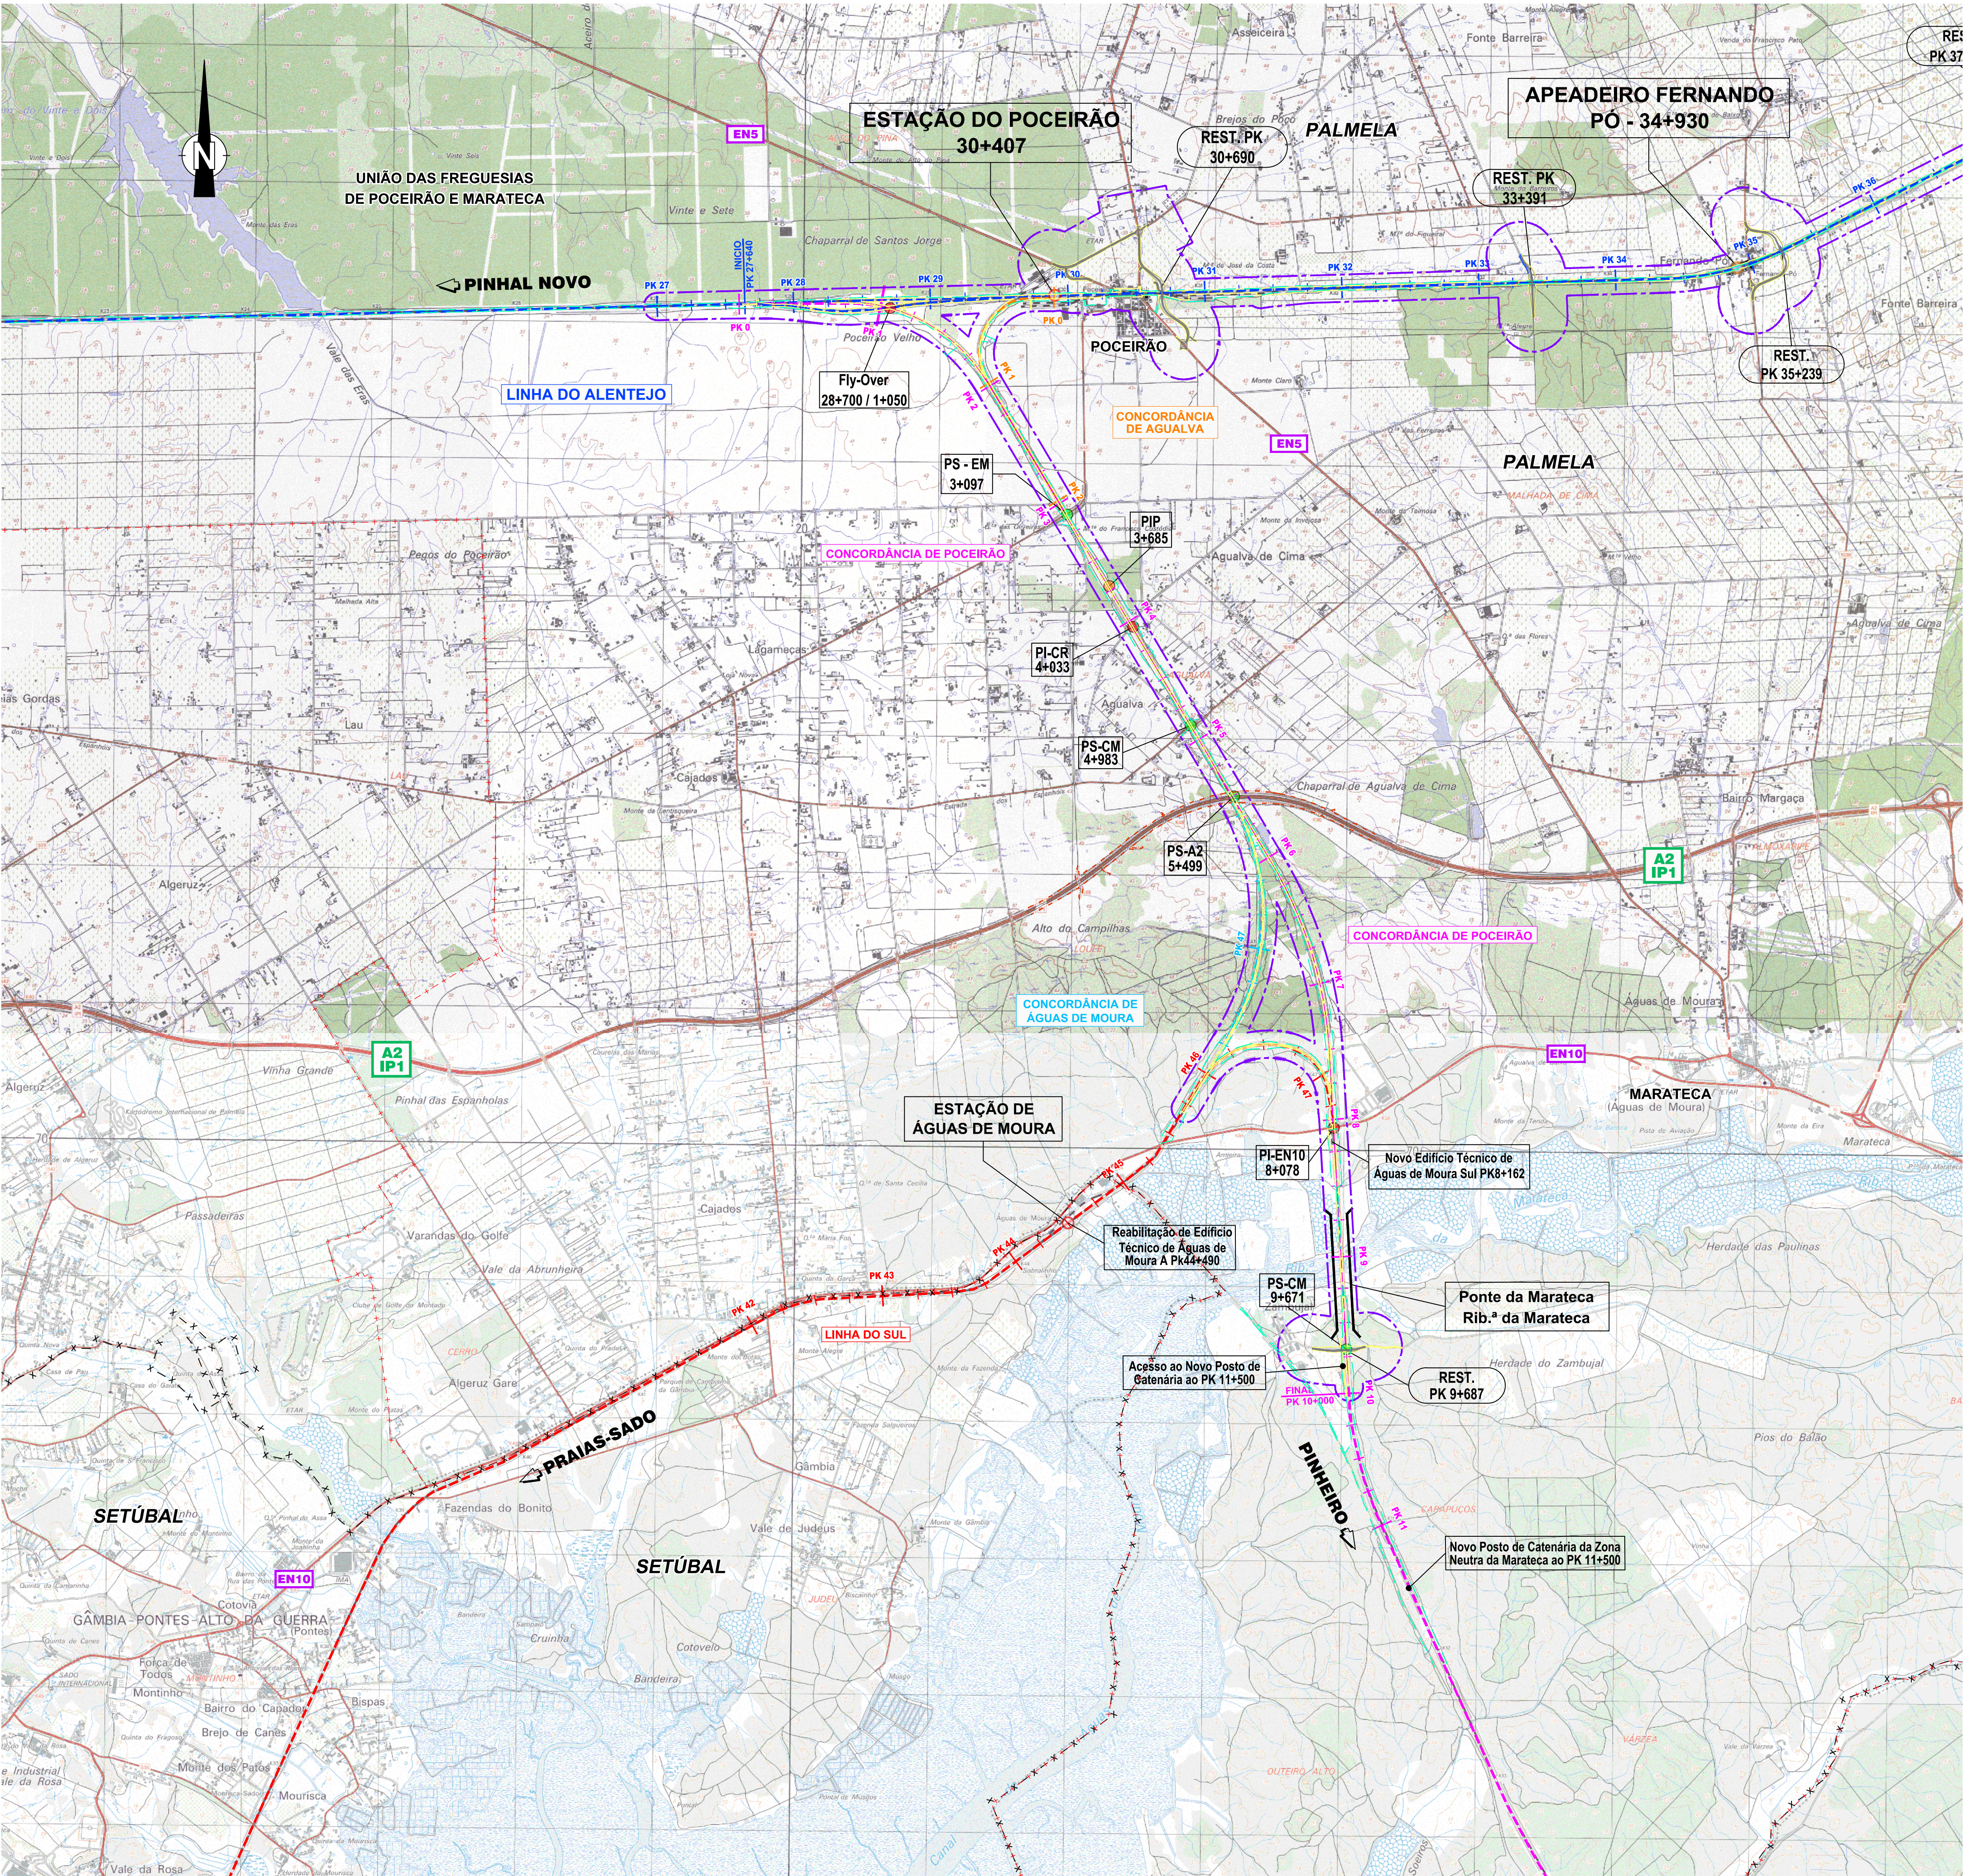

ESBOÇO COROGRÁFICO  
ESC. 1:25000



CARTAS MILITARES:

|                    |                    |                    |
|--------------------|--------------------|--------------------|
| CM 419<br>ANO 2007 | CM 420<br>ANO 2006 | CM 421<br>ANO 2007 |
| CM 433<br>ANO 2007 | CM 434<br>ANO 2007 | CM 435<br>ANO 2007 |
| CM 444<br>ANO 2004 | CM 445<br>ANO 2004 | CM 446<br>ANO 2005 |
| CM 455<br>ANO 2006 |                    | CM 457<br>ANO 2005 |

Notas:  
Sistema de coordenadas de referência: PT-TM06/ETRS89

Fonte:  
Extrato da Carta Militar de Portugal, Folhas: CM419 a CM421; CM433 a 435; CM444 a CM446 e CM455 a CM457, Centro de Informação Geoespacial do Exército, Escala 1:25000  
Carta Administrativa Oficial de Portugal (CAOP), Direção Geral do Território (DGT), Versão 2021.

LEGENDA DO PROJETO:

- LINHA DO ALENTEJO
- LINHA DO SUL
- LINHA DE VENDAS NOVAS
- CONCORDÂNCIA DE POCEIRÃO
- CONCORDÂNCIA DE ÁGUAS DE MOURA NORTE
- CONCORDÂNCIA DE AGUALVA
- CONCORDÂNCIA DE BOMBEL


- ESTAÇÃO
- APEADEIRO
- PASSAGEM SUPERIOR (PS)
- PASSAGEM INFERIOR (PI)
- PASSAGEM INFERIOR PARA PEÕES (PIP)

LEGENDA:

- ÁREA DE ESTUDO
- ÁREA DE INTERVENÇÃO
- DOMÍNIO PÚBLICO FERROVIÁRIO
- DOMÍNIO PÚBLICO RODOVIÁRIO
- LIMITE DOS CONCELHOS
- LIMITE DAS FREGUESIAS

|                                                 |                               |   |                                               |
|-------------------------------------------------|-------------------------------|---|-----------------------------------------------|
| Notas e Histórico de Alterações                 |                               | MM   | Jun 2023                                      |
| REVISÃO EMISSÃO INICIAL                         |                               |   |                                               |
| Logótipos e Informação complementar             |                               | Levantou   |                                               |
|                                                 | Ficheiro                      | Desenhou   | Tago Laranjinho                               |
|                                                 | PF070.PE.10.01.01.001.000.dwg | Projectou   | Manuela Miguel                                |
|                                                 | N.º Projectista               | Verificou   | Carlos Manuel Lopes<br>Manuel Pires Fernandes |
| PF070.PE.10.01.01.001.00                        |                               |   |                                               |
|                                                 | Linha                         | ESTE DESENHO ADEQUA-SE À CONSIDERAÇÃO DE VALOR DESEJO QUE ESTE LAM PREENCHA OS CAMPOS DE APROVAÇÃO E INSERINDO O RESPECTIVO NÚMERO SAP |                                               |
|                                                 | Local                         |   |                                               |
|                                                 | Fase do Projecto              |   |                                               |
| Direcção de Engenharia e Ambiente               | Especialidade Técnica         | O Responsável por PROJ<br>Luís Almeida                                                                                                 |                                               |
|                                                 | Nome do Empreendimento        |   |                                               |
|                                                 | Título do Desenho             |   |                                               |
| Enquadramento<br>Esboço Corográfico (Folha 1/3) |                               | O Director da DEIA<br>José Aires Monteiro                                                                                              |                                               |
| Escala                                          | Tipo                          | N.º SAP   | N.º de Ordem no Projecto                      |
| 1:25000                                         | -                             | -   | 01 - 00                                       |



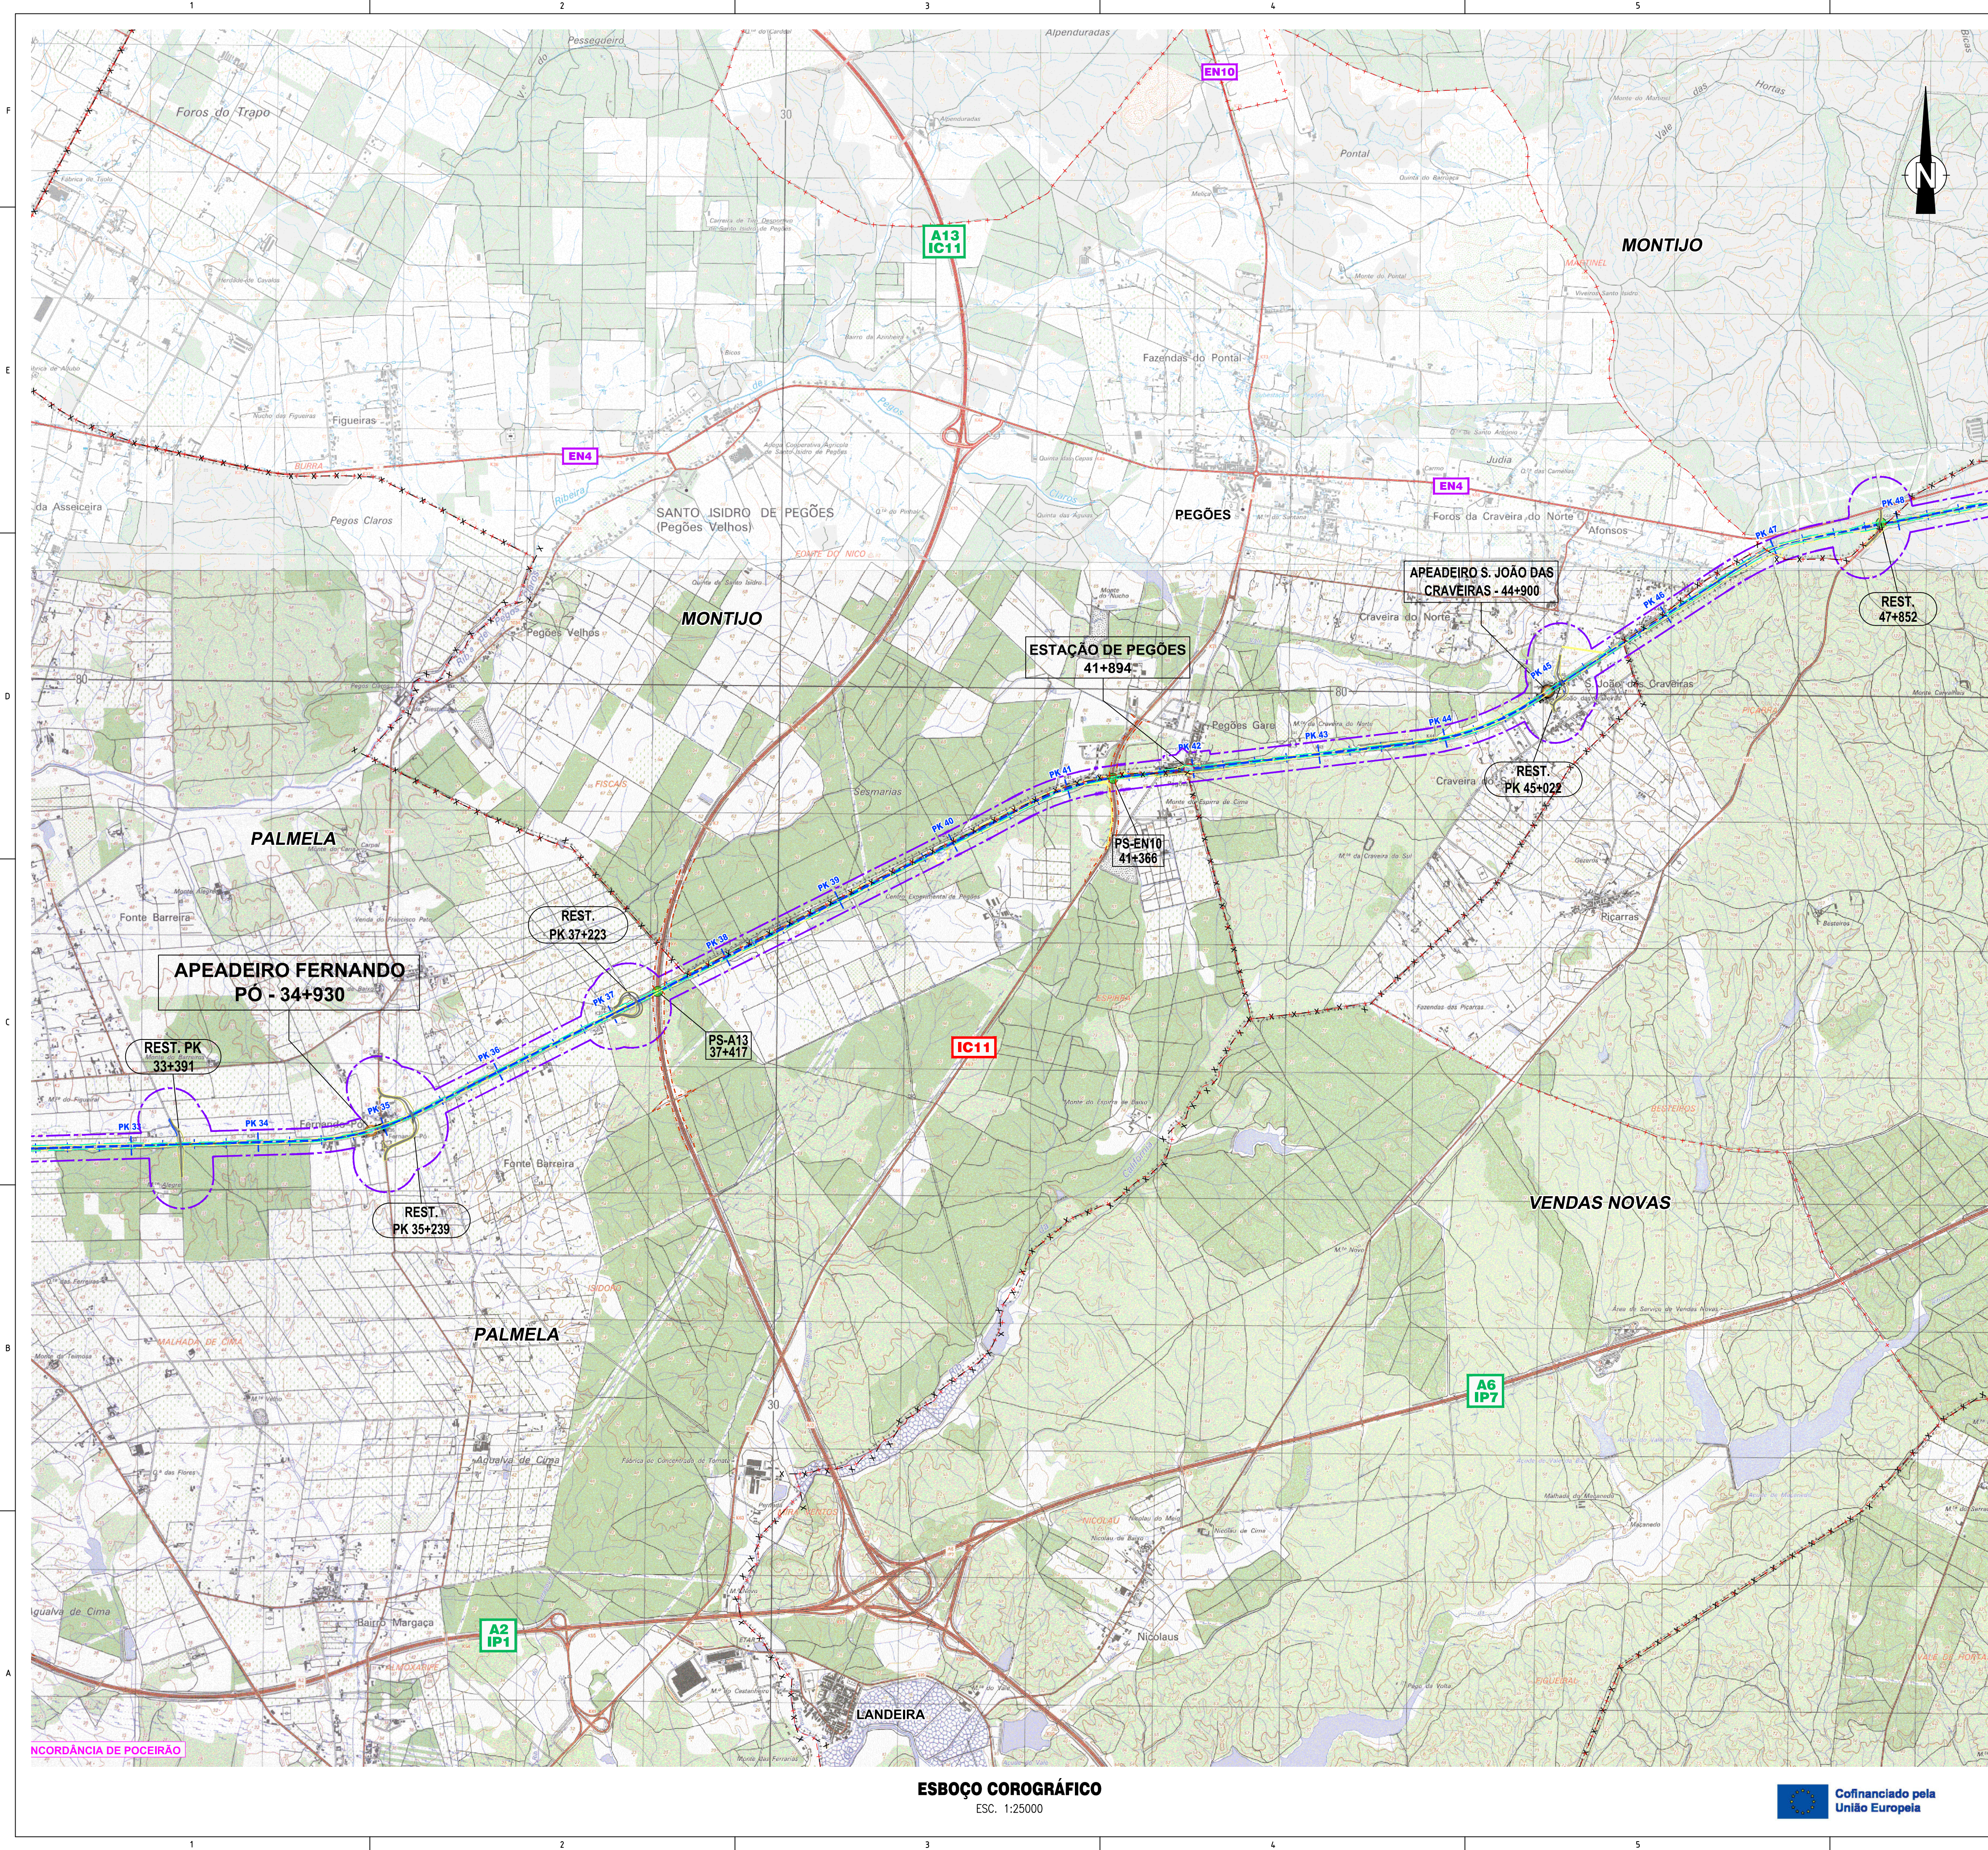

CARTAS MILITARES:

|                    |                    |                    |
|--------------------|--------------------|--------------------|
| CM 419<br>ANO 2007 | CM 420<br>ANO 2006 | CM 421<br>ANO 2007 |
| CM 433<br>ANO 2007 | CM 434<br>ANO 2007 | CM 435<br>ANO 2007 |
| CM 444<br>ANO 2004 | CM 445<br>ANO 2004 | CM 446<br>ANO 2005 |
| CM 455<br>ANO 2006 | CM 456<br>ANO 2006 | CM 457<br>ANO 2005 |

Notas:  
Sistema de coordenadas de referência: PT-TM06/ETRS89

Fonte:  
Extrato da Carta Militar de Portugal.Folhas: CM419 a CM421; CM433 a 435; CM444 a CM446 e CM455 a CM457, Centro de Informação Geoespacial do Exército, Escala 1:25000  
Carta Administrativa Oficial de Portugal (CAOP), Direção Geral do Território (DGT), Versão 2021.

LEGENDA DO PROJETO:

- LINHA DO ALENTEJO
- LINHA DO SUL
- LINHA DE VENDAS NOVAS
- CONCORDÂNCIA DE POCEIRÃO
- CONCORDÂNCIA DE ÁGUAS DE MOURA NORTE
- CONCORDÂNCIA DE AGUALVA
- CONCORDÂNCIA DE BOMBEL
- ESTAÇÃO
- APEADEIRO
- PASSAGEM SUPERIOR (PS)
- PASSAGEM INFERIOR (PI)
- PASSAGEM INFERIOR PARA PEÕES (PIP)

LEGENDA:


- ÁREA DE ESTUDO
- ÁREA DE INTERVENÇÃO
- DOMÍNIO PÚBLICO FERROVIÁRIO
- DOMÍNIO PÚBLICO RODOVIÁRIO
- LIMITE DOS CONCELHOS
- LIMITE DAS FREGUESIAS

|   |  |   |   |
|---|--|---|---|
| Notas e Histórico de Alterações                                                                                                |  | MM   | Jan/2023   |
| REVISÃO EMISSÃO INICIAL   |  |   |   |
| Logótipos e Informação complementar                                                                                            |  |   |   |
| <br>PROFICO<br>CONSTRUTORES DE ENGENHARIA |  | Ficheiro<br>PF070.PE.10.01.01.002.00.dwg   | Data<br>Janeiro 2023   |
|   |  | N.º Projectista   | N.º Verificador   |
|   |  | PF070.PE.10.01.01.002.00   |   |
| <br>Infraestruturas de Portugal           |  | Este desenho apenas se considera válido desde que estejam preenchidos os campos de aprovação e inserido o respectivo número SAP                  |   |
| Direção de Engenharia e Ambiente                                                                                               |  | Linha Local<br>Fase do Projecto<br>Especialidade Técnica<br>Nome do Empreendimento<br>Título do Desenho                                          | Linha Local<br>Fase do Projecto<br>Especialidade Técnica<br>Nome do Empreendimento<br>Título do Desenho                                          |
|   |  | LINHA DO ALENTEJO<br>POCEIRÃO-BOMBEL<br>PROJETO DE EXECUÇÃO<br>AMBIENTE<br>RESUMO NÃO TÉCNICO<br>Enquadramento<br>Esboço Corográfico (Folha 2/3) | LINHA DO ALENTEJO<br>POCEIRÃO-BOMBEL<br>PROJETO DE EXECUÇÃO<br>AMBIENTE<br>RESUMO NÃO TÉCNICO<br>Enquadramento<br>Esboço Corográfico (Folha 2/3) |
| Escala   |  | Tipo   | N.º SAP   |
| 1:25000   |  | -   | -   |
|   |  | N.º de Ordem no Projecto   | Versão   |
|   |  | -   | 02 - 00   |
|   |  | O Responsável por   | O Diretor da DEIA   |
|   |  | PRO   | José Aires Monteiro   |
|   |  |   | Data   |

ESBOÇO COROGRÁFICO  
ESC. 1:25000

Cofinanciado pela  
União Europeia



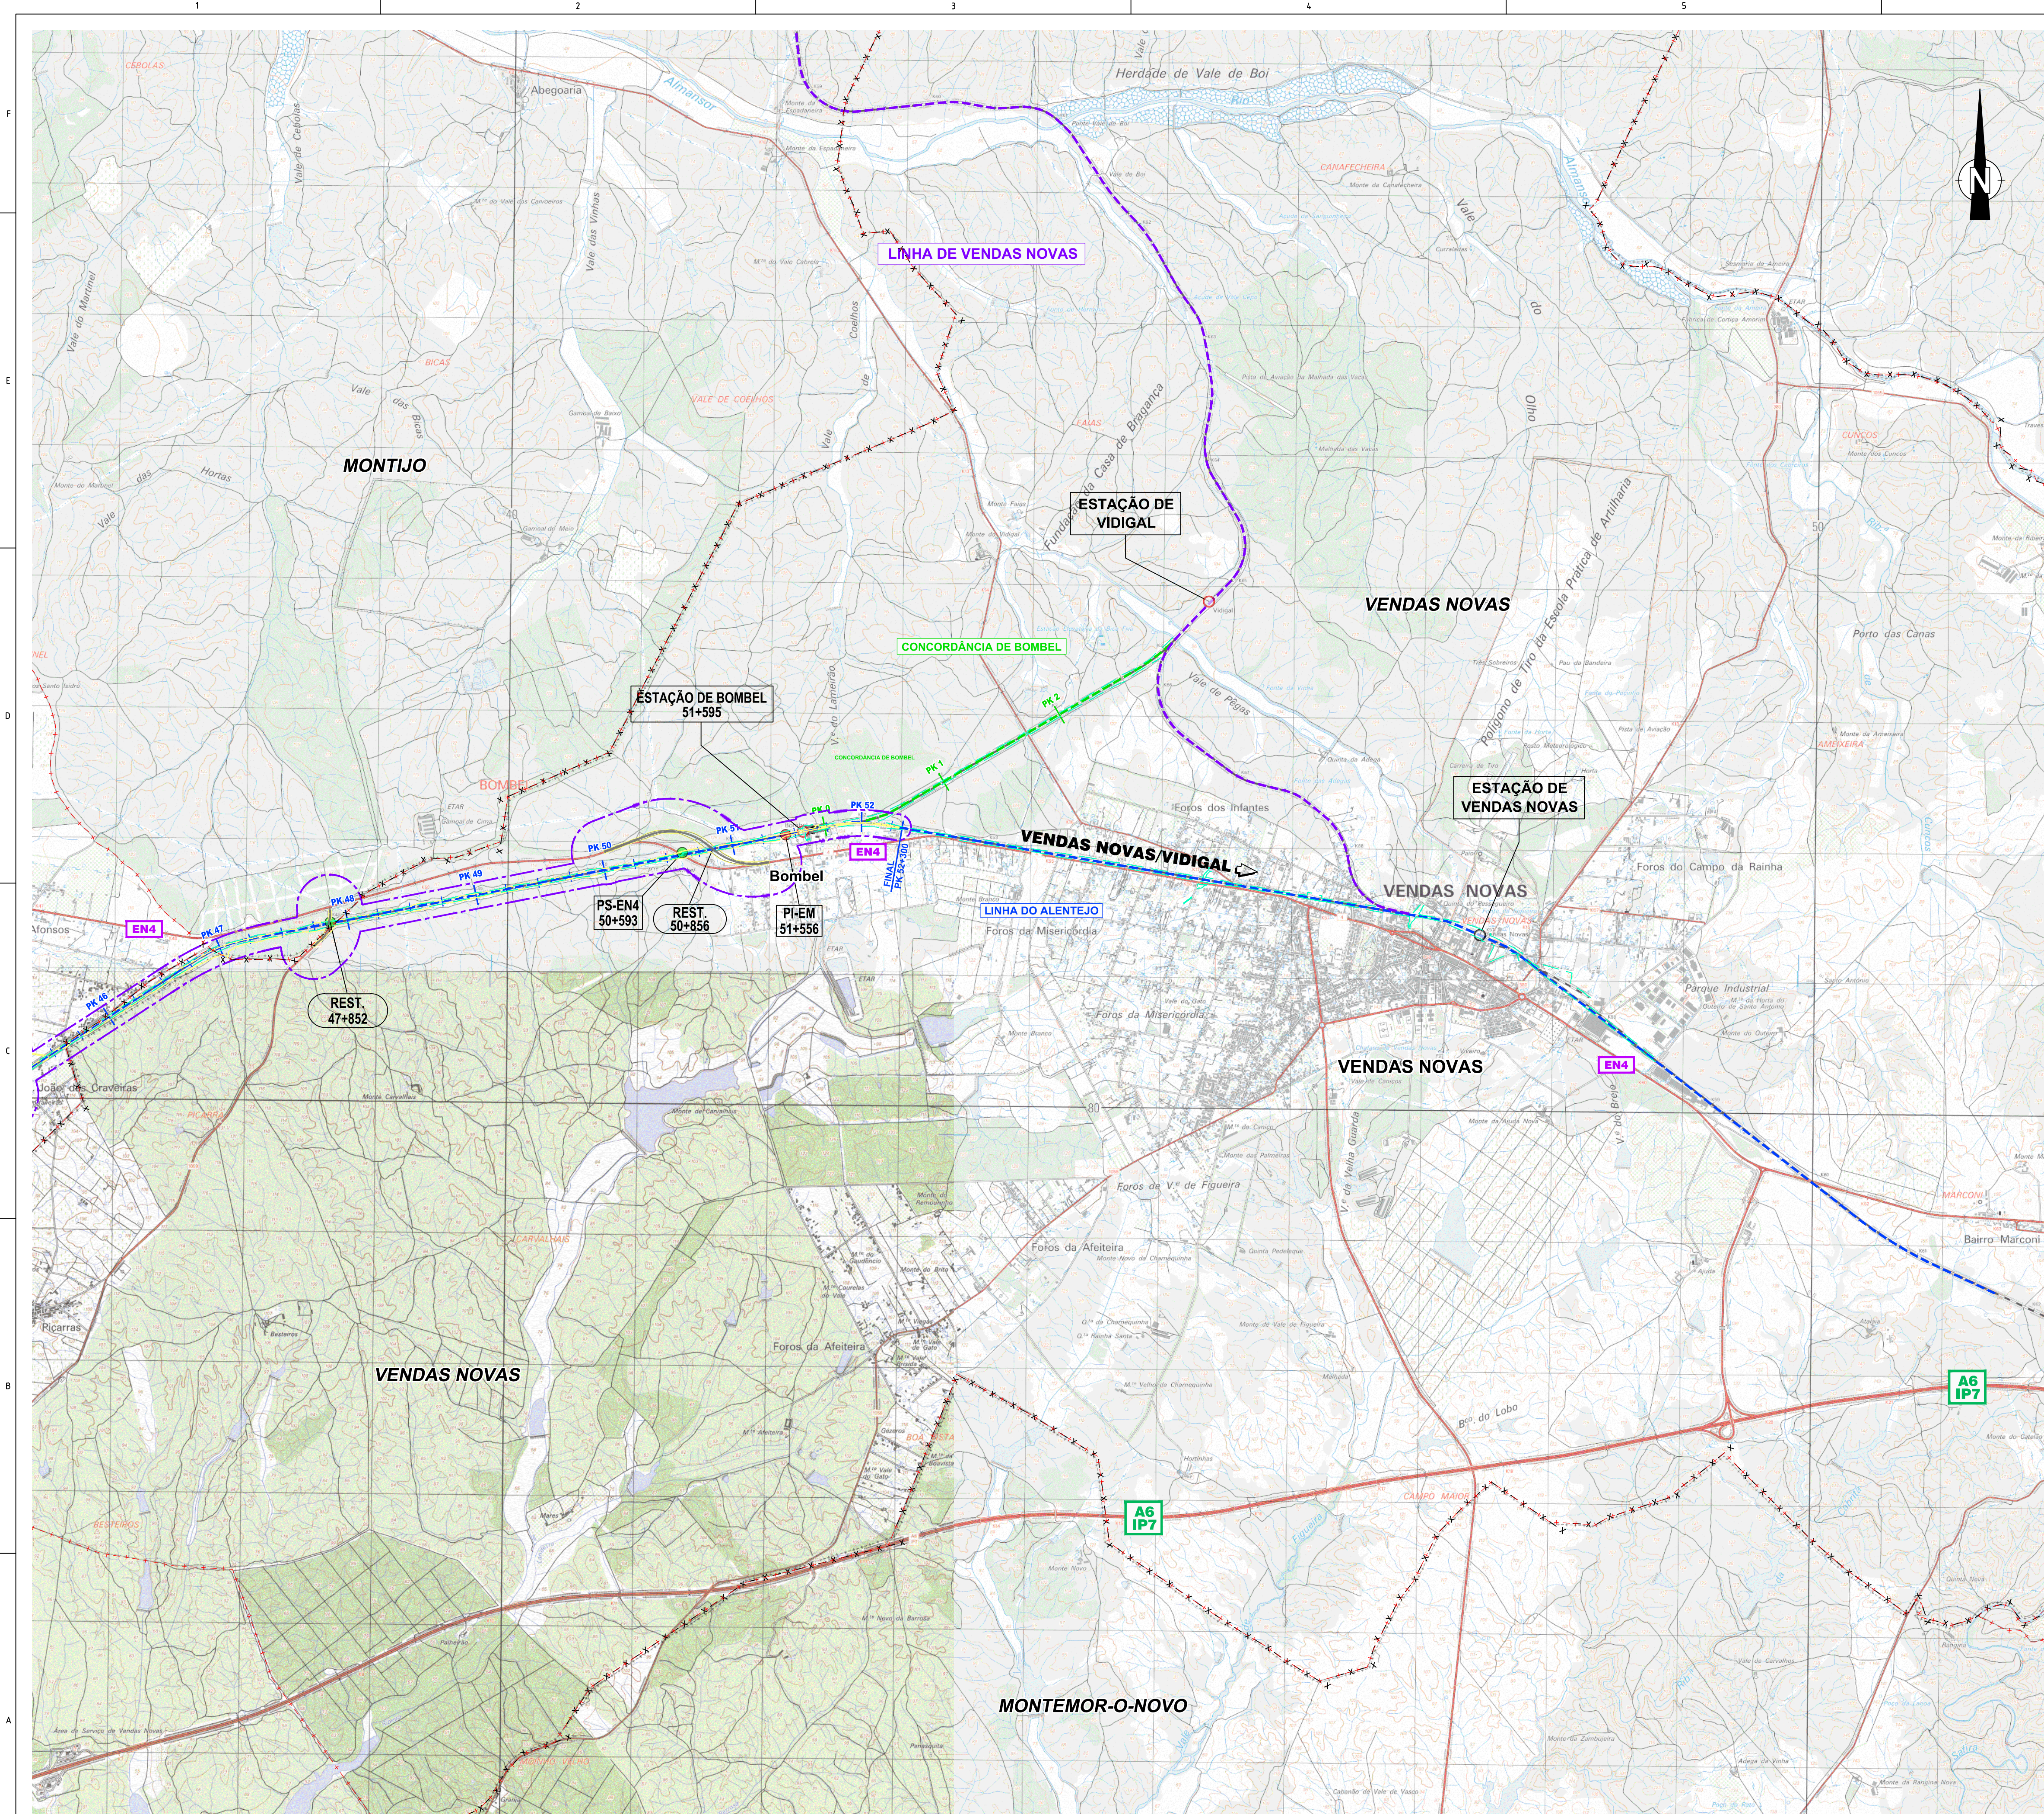

ESBOÇO COROGRÁFICO  
ESC. 1:25000



CARTAS MILITARES:

|                    |                    |                    |
|--------------------|--------------------|--------------------|
| CM 419<br>ANO 2007 | CM 420<br>ANO 2006 | CM 421<br>ANO 2007 |
| CM 433<br>ANO 2007 | CM 434<br>ANO 2007 | CM 435<br>ANO 2007 |
| CM 444<br>ANO 2004 | CM 445<br>ANO 2004 | CM 446<br>ANO 2005 |
| CM 455<br>ANO 2006 | CM 456<br>ANO 2006 | CM 457<br>ANO 2005 |

Notas:  
Sistema de coordenadas de referência: PT-TM06/ETRS89

Fonte:  
Extrato da Carta Militar de Portugal.Folhas: CM419 a CM421; CM433 a 435; CM444 a CM446 e CM455 a CM457, Centro de Informação Geoespacial do Exército, Escala 1:25000  
Carta Administrativa Oficial de Portugal (CAOP), Direção Geral do Território (DGT), Versão 2021.

LEGENDA DO PROJETO:

- LINHA DO ALENTEJO
- LINHA DO SUL
- LINHA DE VENDAS NOVAS
- CONCORDÂNCIA DE POCEIRÃO
- CONCORDÂNCIA DE ÁGUAS DE MOURA NORTE
- CONCORDÂNCIA DE AGUALVA
- CONCORDÂNCIA DE BOMBEL
- ESTAÇÃO
- APEADEIRO
- PASSAGEM SUPERIOR (PS)
- PASSAGEM INFERIOR (PI)
- PASSAGEM INFERIOR PARA PEÕES (PIP)

LEGENDA:

- ÁREA DE ESTUDO
- ÁREA DE INTERVENÇÃO
- DOMÍNIO PÚBLICO FERROVIÁRIO
- DOMÍNIO PÚBLICO RODOVIÁRIO
- LIMITE DOS CONCELHOS
- LIMITE DAS FREGUESIAS

|                                           |                        |                                                     |   |
|-------------------------------------------|------------------------|-----------------------------------------------------|---|
| Notas e Histórico de Alterações           |                        | MM                                                  | Jan/2023   |
| REV00: EMISSÃO INICIAL                    |                        |                                                     |   |
| Logótipos e Informação complementar       |                        | Levantou                                            |   |
|                                           |                        | Desenhou                                            | Tiago Laranjinho   |
| Ficheiro: PF070.PE.10.01.01.003.000.dwg   |                        | Projectou                                           | Manuela Miguel   |
| N.º Projectista: PF070.PE.10.01.01.003.00 |                        | Verificou                                           | Carlos Manuel Lopes<br>Manuel Pires Fernandes                                                                                          |
|                                           | Linha                  | LINHA DO ALENTEJO                                   | ESTE DESENHO ADEQUA-SE À CONSIDERAÇÃO DE VALOR DESDE QUE ESTE LAM PRESENCIAR O CAMPO DE APROVAÇÃO E INSCRIÇÃO DO RESPECTIVO NÚMERO SAP |
|                                           | Local                  | POCEIRÃO-BOMBEL                                     |   |
|                                           | Fase do Projecto       | PROJETO DE EXECUÇÃO                                 |   |
|                                           | Especialidade Técnica  | AMBIENTE<br>RESUMO NÃO TÉCNICO                      |   |
| Direção de Engenharia e Ambiente          | Nome do Empreendimento | MODERNIZAÇÃO E DUPLICAÇÃO DO TRONÇO POCEIRÃO-BOMBEL | O Responsável por PICO<br>Luís Almeida                                                                                                 |
|                                           | Título do Desenho      | Enquadramento<br>Esboço Corográfico (Folha 3/3)     |   |
| Escalas                                   | Tipo                   | N.º SAP                                             | N.º de Ordem no Projecto   |
| 1:25000                                   | -                      | -                                                   | 03 - 00   |
|                                           |                        | Versão                                              |   |