


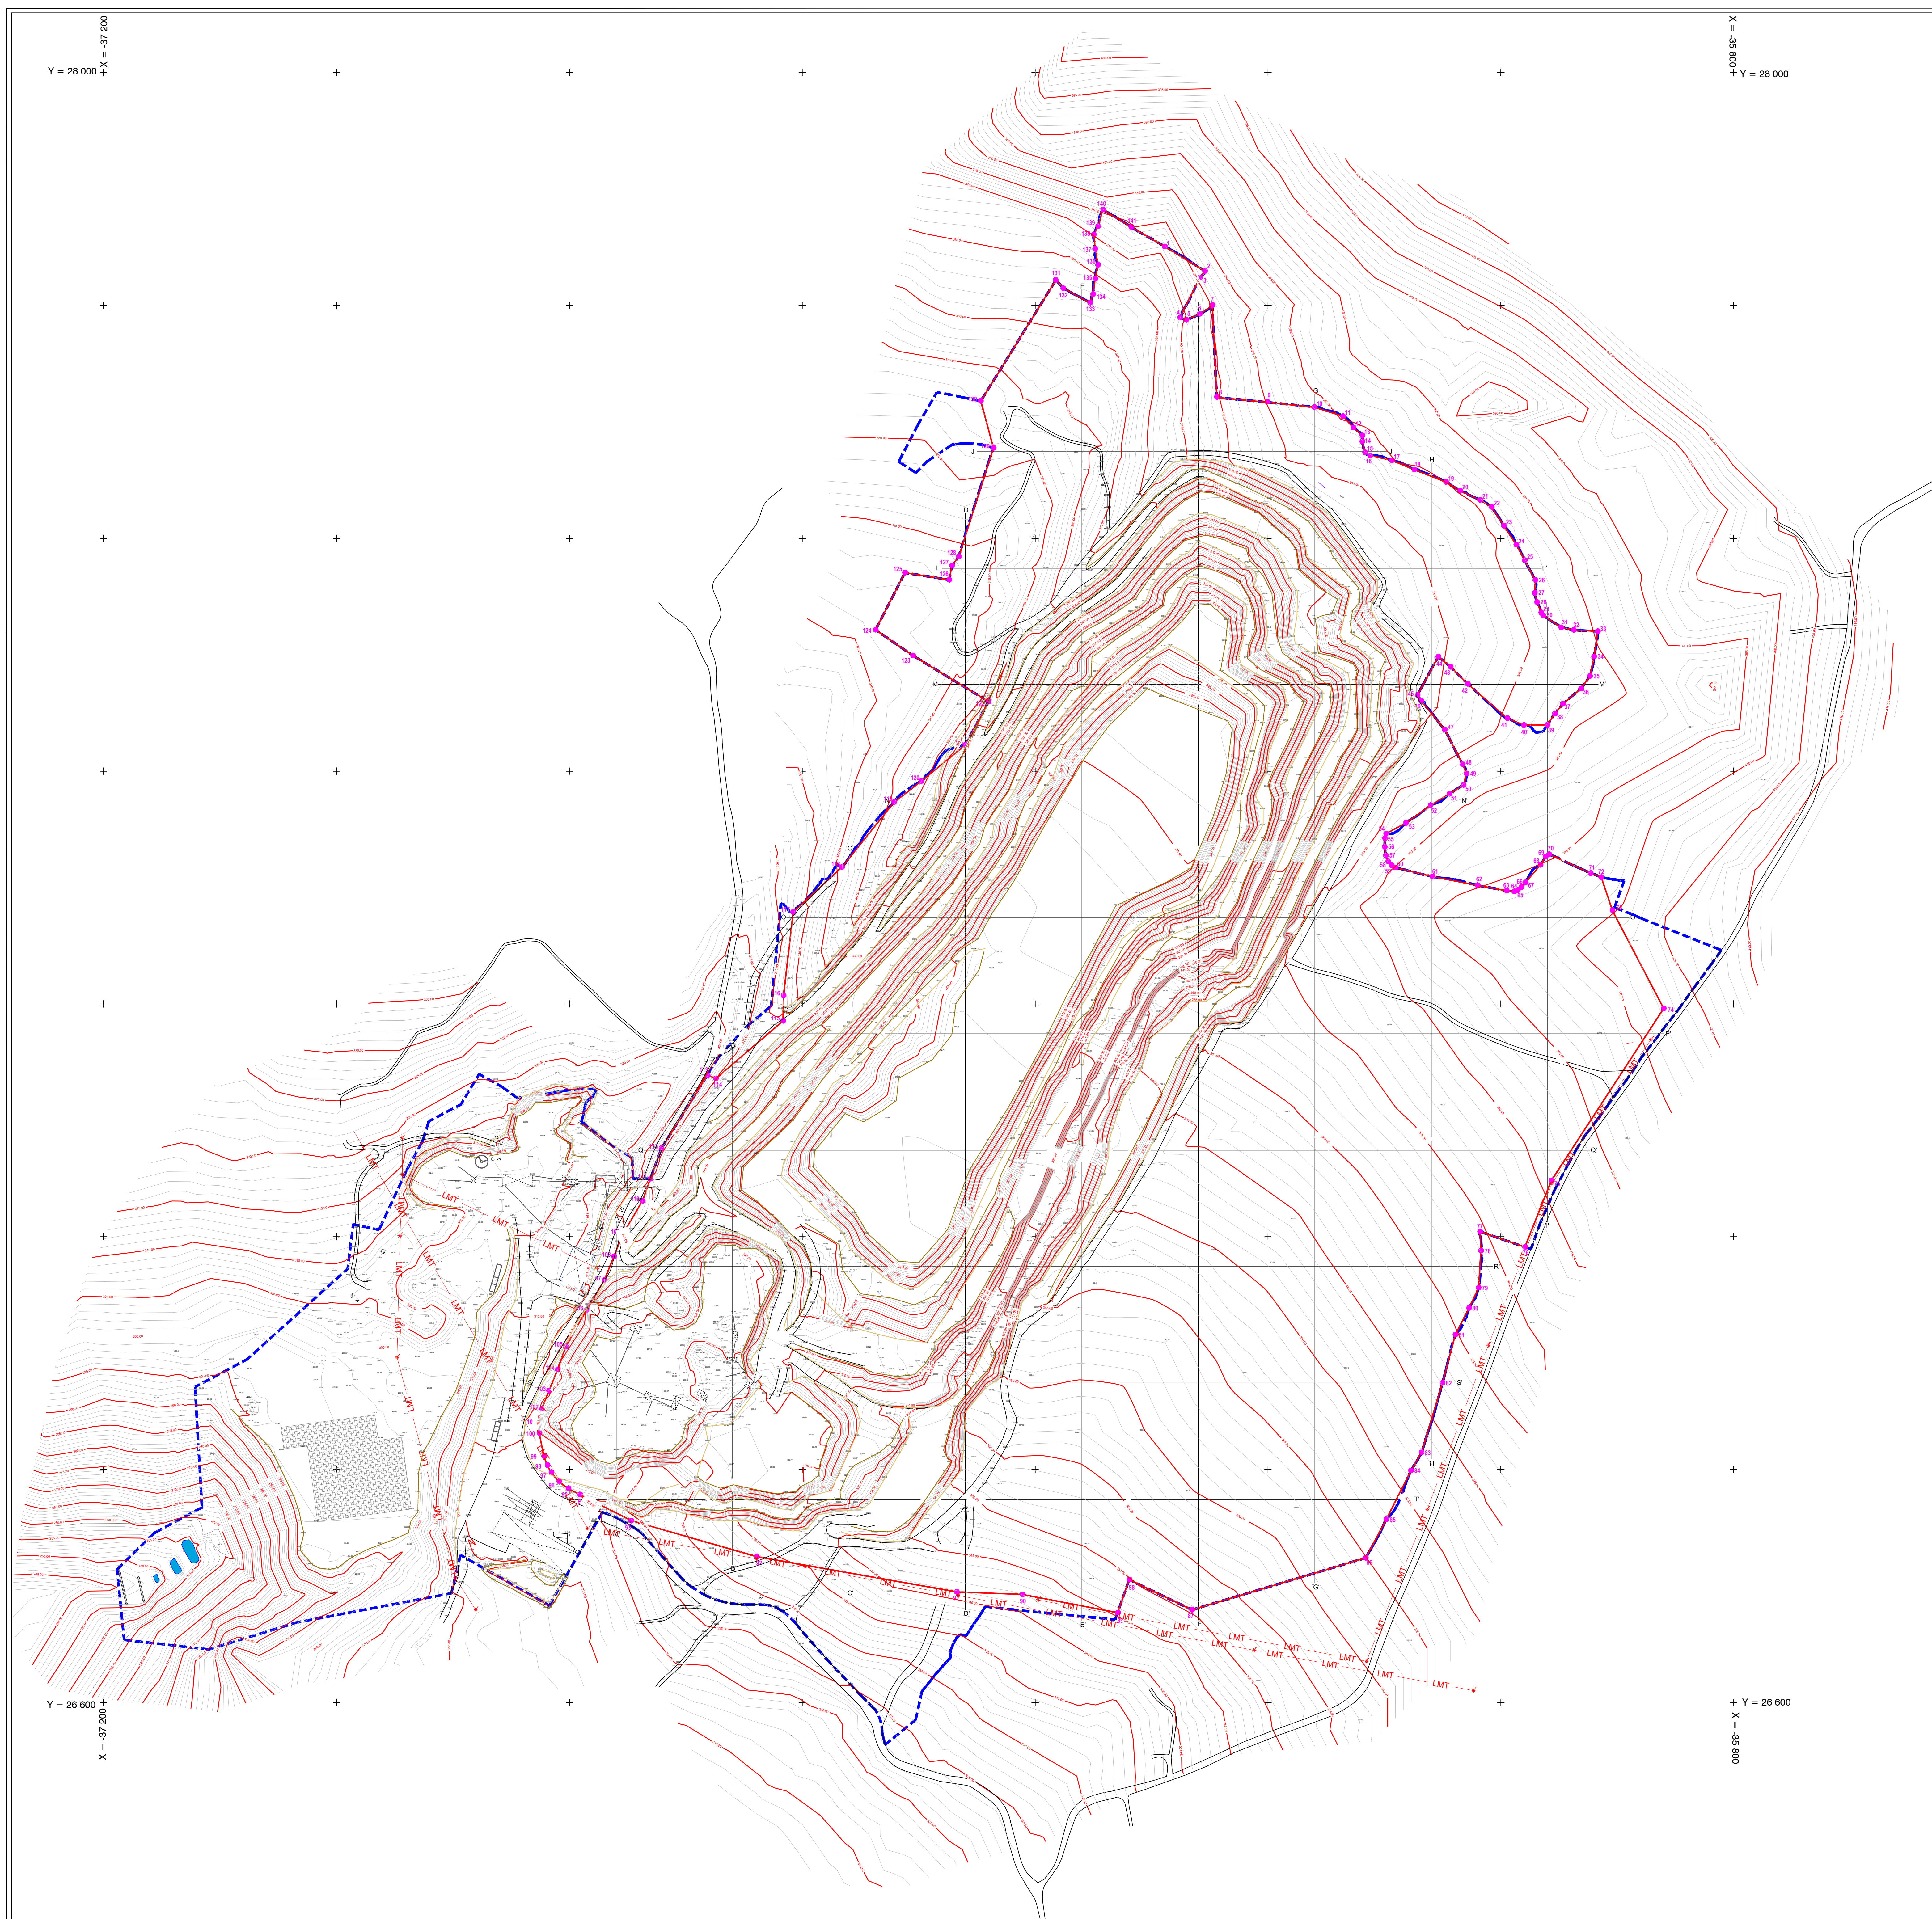

	LIMITE PROPRIEDADE
	LIMITE DE PEDREIRA (ÁREA A LICENCIAR)
	CURVAS DE NÍVEL
	COTA DE CURVAS DE NÍVEL
	EDIFÍCIOS DE APOIO
	PARQUE FOTOVOLTAICO
	CAMINHOS/ACESSOS
	APOIO DE LINHA ELÉTRICA
	BACIA DE DECANTAÇÃO
	VÉRTICE DA POLIGONAL

SISTEMA DE REFERÊNCIA: PT-TM06/ETR509
DATA DO LEVANTAMENTO TOPOGRÁFICO: SETEMBRO DE 2023

**EMPRESA
PROJETISTA:**

EMPRESA
PROJETISTA:

Rua A Gazeta de Ostras, nº18A - 2780-171 Ostras - Tel. 214601620 - Fax 21668742

CLIENTE:



PROJETO:	PLANO DE PEDREIRA DA AMPLIAÇÃO DA PEDREIRA CHÃO QUEIMADO VILA CÃ - POMBAL
----------	--

PEÇA:	LEVANTAMENTO TOPOGRÁFICO
-------	--------------------------

TÉCNICO RESPONSÁVEL

DESENHADO:	João Meira
------------	------------

ESCALA:	1:2000
N/REF:	D 242470.02.010

VERIFICADO:	DATA:
Mário Bastos	Fevereiro 202

Nº PROJETO:	3479
DESENHO Nº:	01





- LIMITE DA ÁREA LICENCIADA
- LIMITE PROPRIEDADE
- LIMITE DE PEDREIRA (ÁREA A LICENCIAR)
- CURVAS DE NÍVEL
- COTA DE CURVAS DE NÍVEL
- EDIFÍCIOS DE APOIO
- PARQUE FOTOVOLTAICO
- CAMINHOS/ACESSOS
- APOIO DE LINHA ELÉTRICA
- BACIA DE DECANTAÇÃO
- ZONAMENTO PROPOSTO
- ÁREA A DESAFETAR DA PEDREIRA
- ZONA DE DEFESA
- ÁREA DE ESCAVAÇÃO
- VALA DE DRENAGEM PERIMETRAL
- UNIDADE INDUSTRIAL DE BRITAGEM E CLASSIFICAÇÃO DE PEDRA
- INSTALAÇÃO DE RESÍDUOS A RECUPERAR
- INSTALAÇÕES DE APOIO
- 1 Escritório
- 2 Oficina e instalações de sociais e de higiene
- 3 Balança e edifícios do apoio
- 4 Tanque lava-rodas e rega cargas
- 5 Tanques de decantação
- 6 Circuito de britagem e classificação de pedra
- 7 Circuito de lavagem de pedra
- 8 Posto de transformação
- 9 Páteo e casa do guarda (desativados)
- 10 Parque de equipamentos
- 11 Parque de estacionamento
- 12 Depósito de gasóleo
- 13 Captação de água

ENTIDADE DE REFERÊNCIA: PT 1304070000
LÍQUIDA DO EXERCÍCIO: 10/01/2020 - 10/01/2021

EMPRESA
PROJETISTA

VISA
consultores

Rua A Gama de Ovar, 1714 - 2400-171 Ovar, Portugal - Tel: 214481100 - Fax: 214481121
info@visaconsultores.pt

CLIENTE:

sicobrita
EXTRAÇÃO E BRITAGEM DE PEDRA

PROJETO:

PLANO DE PEDREIRA DA AMPLIAÇÃO DA PEDREIRA CHÃO QUEIMADO
VILA CA - POMBAL

PEÇA:

ZONAMENTO PROPOSTO PARA A PEDREIRA

TÉCNICO RESPONSÁVEL:

João Meira

DESENHADO:

João Meira

VERIFICADO:

Mário Bastos

DATA:

Fevereiro 2024

ESCALA:

1:2000

Nº PROJETO:

3479

NORTE:

Nº/REF:

D.243479.02.0301.JM

DESENHO Nº:

03



- LIMITE PROPRIEDADE
- LIMITE DE PEDREIRA (ÁREA A LICENCIAR)
- LIMITE DE ESCAVAÇÃO
- CURVAS DE NÍVEL
- COTA DE CURVAS DE NÍVEL
- ⊠ EDIFÍCIOS DE APOIO
- ▨ PARQUE FOTOVOLTAICO
- CAMINHOS/ACESSOS
- ⚡ APOIO DE LINHA ELÉTRICA
- BACIA DE DECANTAÇÃO
- LAVRA**
- COTA DA LAVRA
- TALUDE DA LAVRA
- RAMPA DA LAVRA
- VALA DE DRENAGEM PERIMETRAL
- MODELAGEM/TERRENO**
- COTA DA MODELAÇÃO
- CAMINHOS
- ATERRO NO TARDIOZ DOS TALUDES
- ATERRO NA BASE CORTA
- RECUPERAÇÃO PAISAGÍSTICA**
- PLANTACÕES**
- Pinheiro bravo - Pinus pinaster
- Carvalho - Quercus robur
- Medronheiro - Arbutus unedo
- SEMENTEIRAS**
- Sementeira Herbácea
- Sementeira herbácea-arbustiva

SISTEMA DE GESTÃO DE PROJETOS E RECURSOS HUMANOS

EMPRESA PROJETISTA:

VISA CONSULTORES

Rua A General de Moraes, 1118 - 22040-070 Duque - Tel: 24442432 - Fax: 24442431

CLIENTE:

Sicobrita

EXTRAÇÃO E BETAGEM DE PEDRA SA

PROJETO: PLANO DE PEDREIRA DA AMPLIAÇÃO DA PEDREIRA CHÃO QUEIMADO

PEÇA: PLANO GERAL DA RECUPERAÇÃO PAISAGÍSTICA

TÉCNICO RESPONSÁVEL: Ângelo Carreto

DESENHADO: Ângelo Carreto	VERIFICADO: Mário Bastos	DATA: Fevereiro 2024
ESCALA: 1:2000	Nº PROJETO: 3479	NORTE:
NºREF: D.243479.02.0701.JM	DESENHO Nº: 07	