


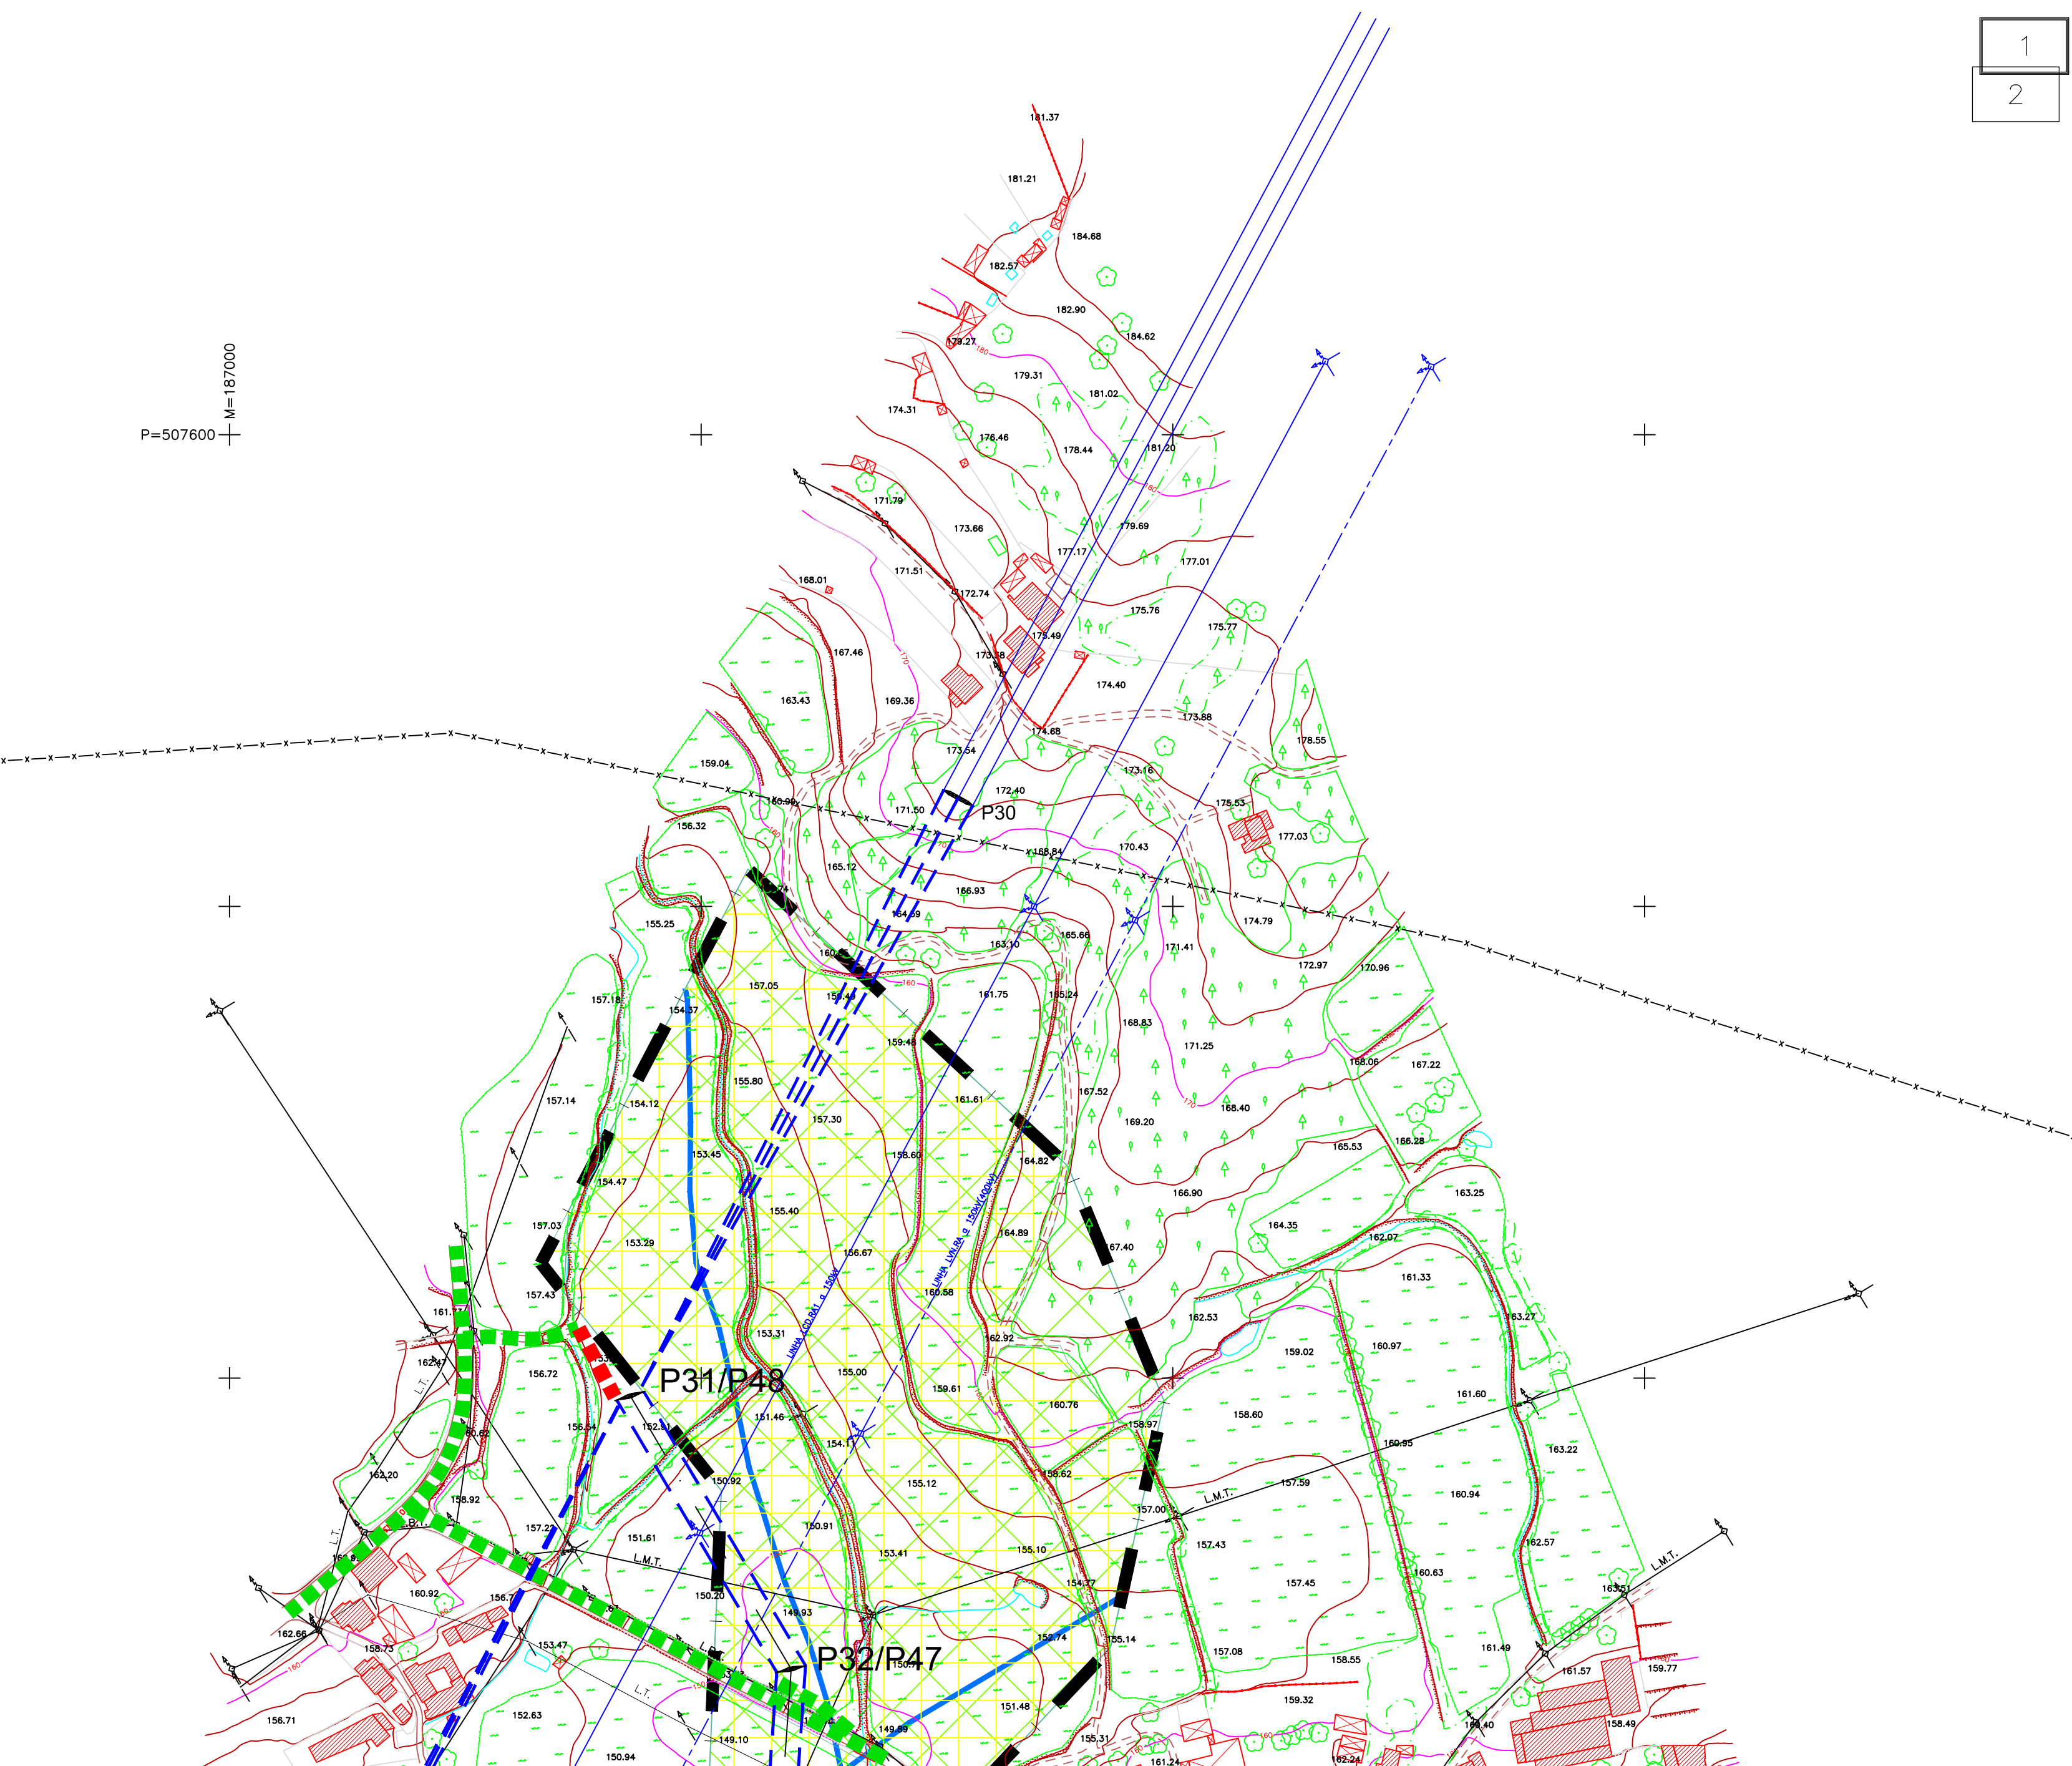

1
2

DISTRITO DE BRAGA
CONCELHO DE PÓVOA DE LANHOSO
FREGUESIA DE CAMPOS

DISTRITO DE BRAGA
CONCELHO DE PÓVOA DE LANHOSO
FREGUESIA DE SANTO EMILIAO



LEGENDA:

Rede Nacional de Transporte (RNT)

Linha a 150kV (Linha em Projeto)



Apoios

Acessos

Acesso Existente

Acesso Existente a Melhorar

Acesso Novo

Reserva Agrícola Nacional

Linha de água

Levada da Fareja

Área agrícola

Vegetação ripícola

Matos (4030)

Carvalhais (9230)

Pavimentos de carvalhais

Perímetro de protecção das captações à distância - 200 m

Elemento patrimonial

Orientação provável das galerias da mina

Área de protecção das ocorrências (50 m)

Rede principal de Gás

Rede de saneamento

Ecopista

Auto-estrada (A7)

Itinerário Complementar (IC5)

Estrada Nacional/Regional

Estrada Municipal

Limite do corredor em estudo

Área/Faixa de Protecção

Localização da Subestação de Fafe prevista



Designação:

Abertura da Linha Caniçada-Riba D'Ave 2 a 150kV para a Subestação de Fafe
PLANO DE ACESSOS

Escala Numérica:

1 / 2000

Título:

MARCAÇÃO DE ACESSOS

Apoios P31/48 a P32/47

Desenho:

01

Data:

Julho 2014

Folha:

01/16

DISTRITO DE BRAGA
CONCELHO DE PÓVOA DE LANHOSO
FREGUESIA DE SANTO EMILIAO

DISTRITO DE BRA
CONCELHO DE GUIMA
FREGUESIA DE GONDO

+ DISTRITO DE BRAGA
CONCELHO DE GUIMARAES
FREGUESIA DE DONIM

LEGENDA:

Rede Nacional de Transporte (RNT)

— Linha a 150kV (Linha em Projeto)

Apoios

Acessos

— Acesso Existente

— Acesso Existente a Melhorar

— Acesso Novo

Reserva Agrícola Nacional

— Linha de água

— Levada da Fareja

— Área agrícola

— Vegetação ripícola

— Matos (4030)

Carvalhais (9230)

Pavimentos de carvalhais

Perímetro de proteção das captações à distância – 200 m

Elemento patrimonial

— Orientação provável das galerias da mina

— Área de proteção das ocorrências (50 m)

Rede principal de Gás

Rede de saneamento

Ecopista

Auto-estrada (A7)

Itinerário Complementar (IC5)

Estrada Nacional/Regional

Estrada Municipal

— Limite do corredor em estudo

— Área/Faixa de Proteção

Localização da Subestação de Fafe prevista



Designação:

Abertura da Linha Caniçada-Riba D'Ave 2 a 150kV para a Subestação de Fafe
PLANO DE ACESSOS

Escala Numérica:

1 / 2000

Título:

MARCAÇÃO DE ACESSOS

Apoios P33/46 a P34/45

Desenho:

01

Data:

Julho 2014

Folha:

02/16

DISTRITO DE BRAGA
CONCELHO DE GUIMARÃES
FREGUESIA DE GONDOMAR

DISTRITO DE BRAGA
CONCELHO DE GUIMARÃES
FREGUESIA DE DONIM

DISTRITO DE BRAGA
CONCELHO DE GUIMARÃES
FREGUESIA DE SOUTO (SANTA MARIA)

LEGENDA:

Rede Nacional de Transporte (RNT)

— Linha a 150kV (Linha em Projeto)



Apoios

Acessos

— Acesso Existente

— Acesso Existente a Melhorar

— Acesso Novo

Reserva Agrícola Nacional

— Linha de água

— Levada da Fareja

— Área agrícola

— Vegetação ripícola

— Matos (4030)

Carvalhais (9230)

Pavimentos de carvalhais

Perímetro de proteção das captações à distância – 200 m

Elemento patrimonial

— Orientação provável das galerias da mina

— Área de proteção das ocorrências (50 m)

Rede principal de Gás

Rede de saneamento

Ecopista

Auto-estrada (A7)

Itinerário Complementar (IC5)

Estrada Nacional/Regional

Estrada Municipal

— Limite do corredor em estudo

— Área/Faixa de Protecção

Localização da Subestação de Fafe prevista



Designação:

Abertura da Linha Caniçada–Riba D’Ave 2 a 150kV para a Subestação de Fafe
PLANO DE ACESSOS

Escala Numérica:

1 / 2000

Título:

MARCAÇÃO DE ACESSOS

Apoios P35/44 a P36/43

Desenho:


01

Data:

Julho 2014

Folha:

03/16

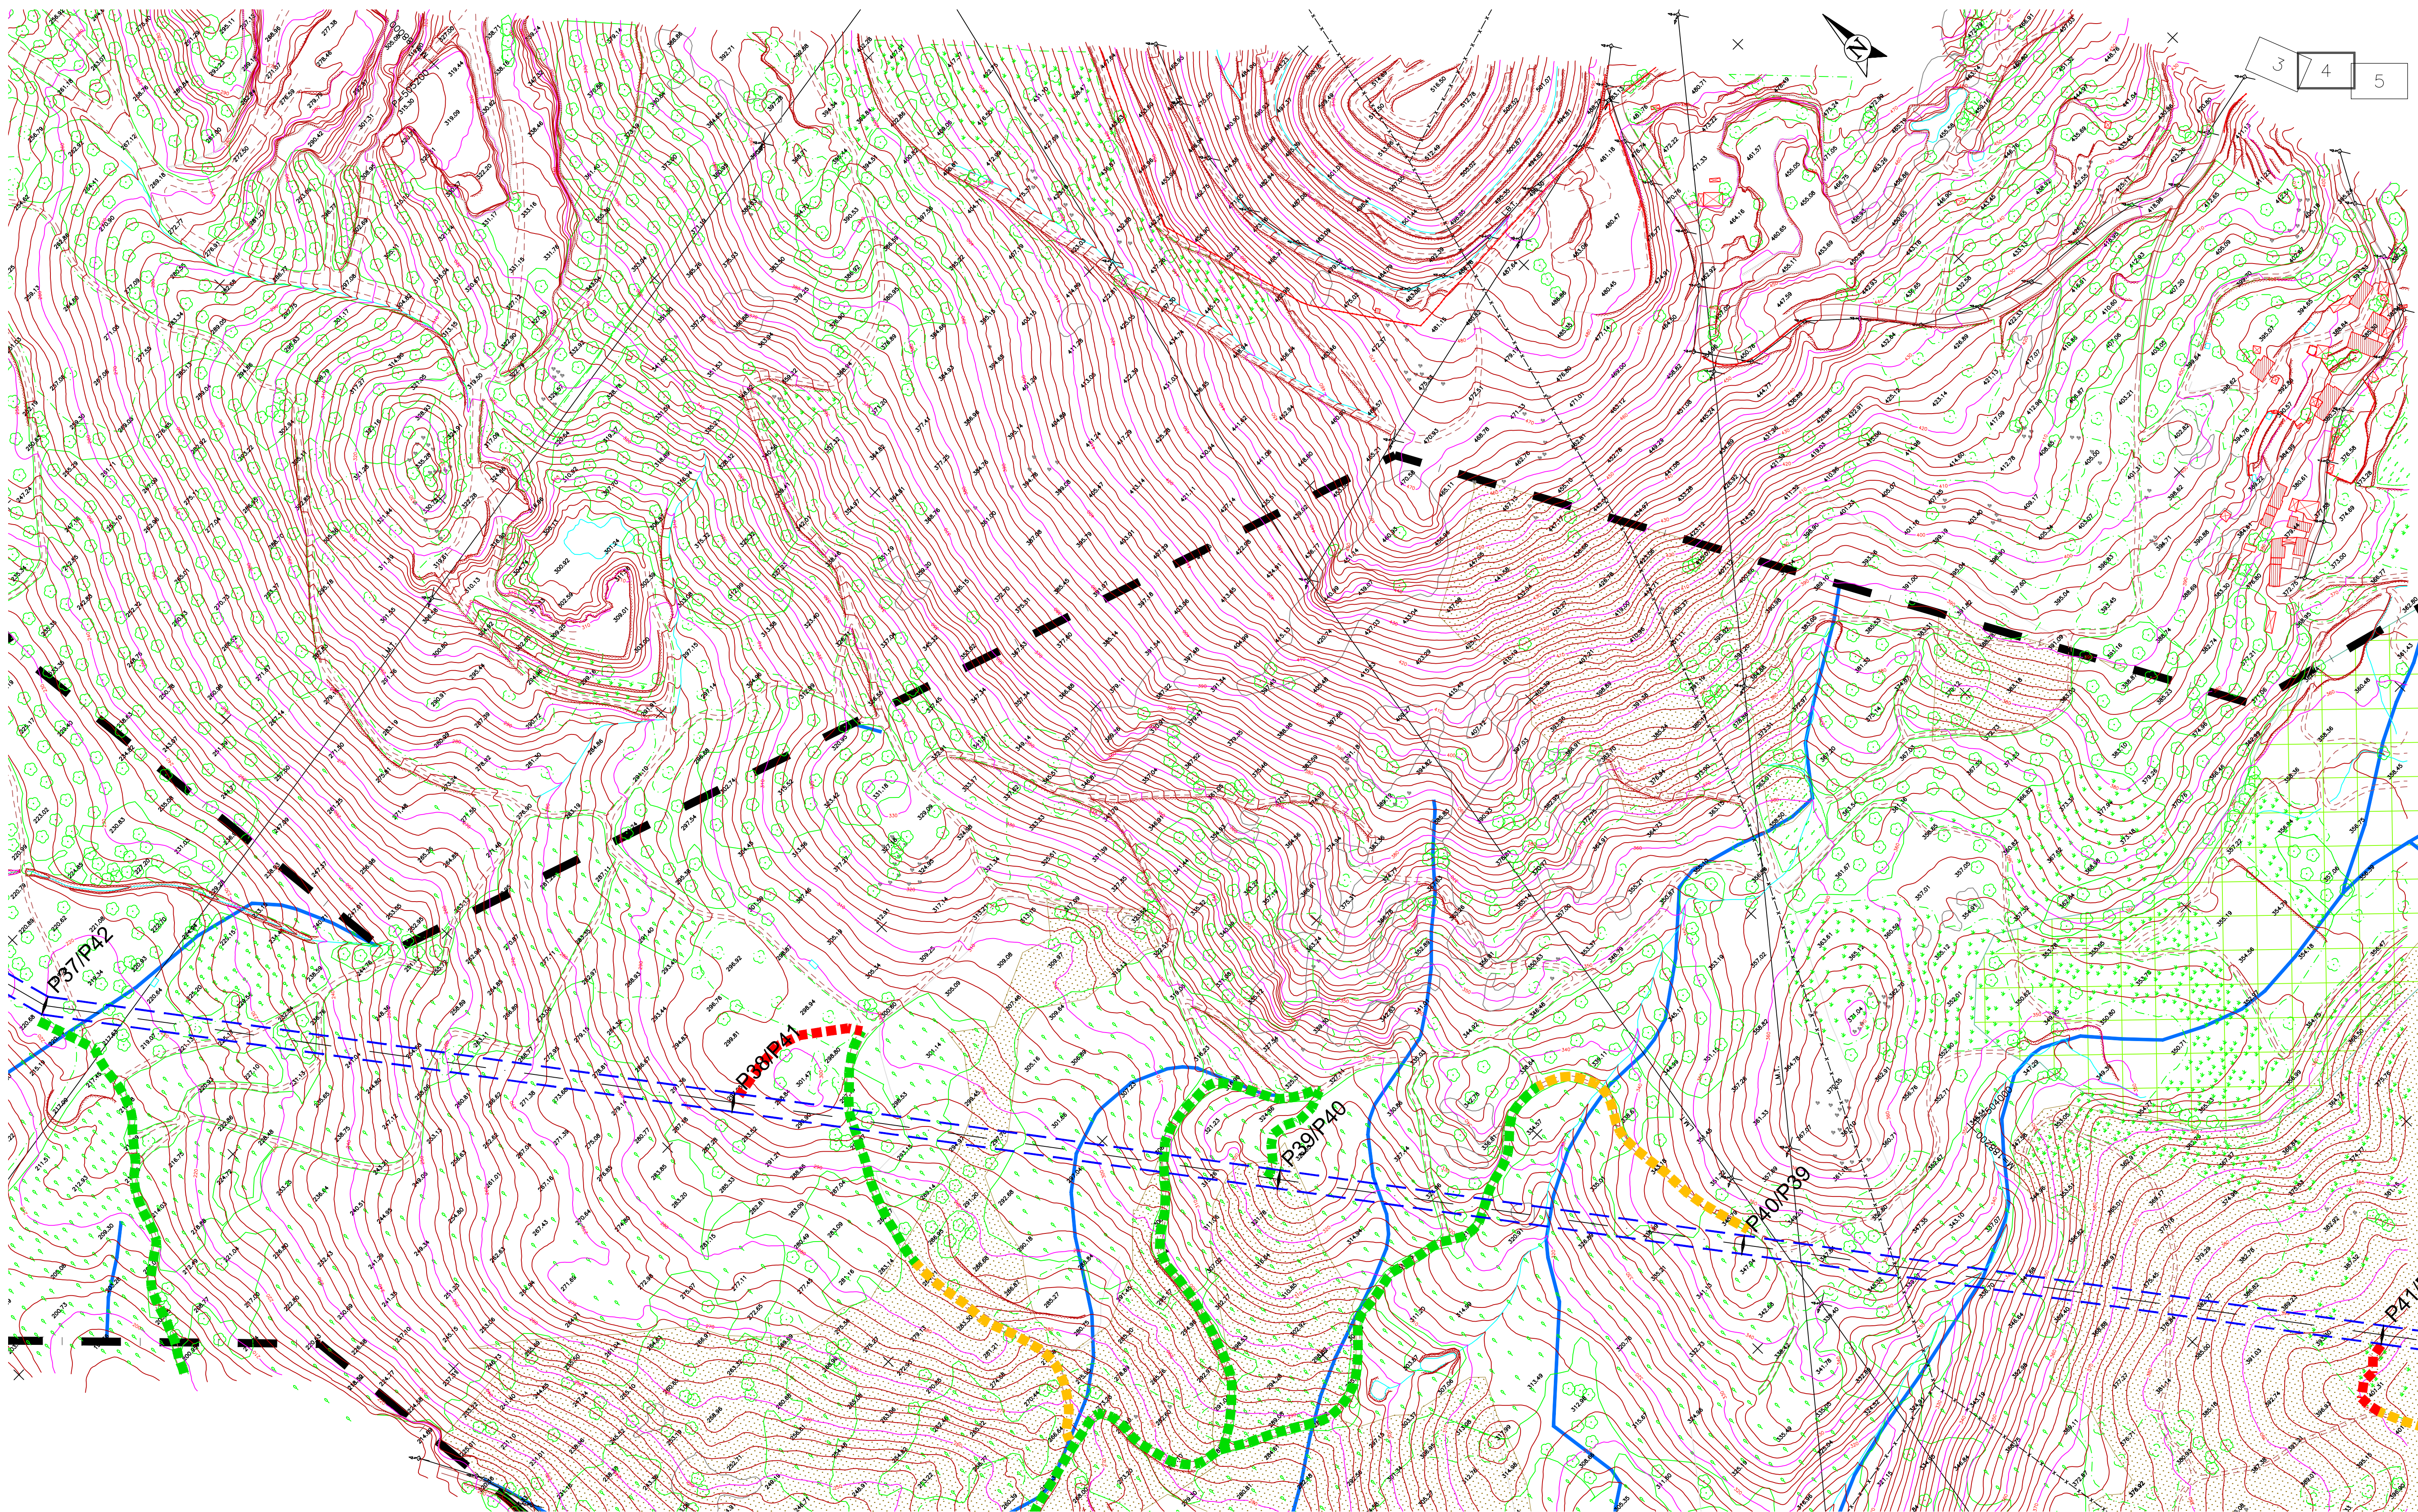

LEGENDA:					
Rede Nacional de Transporte (RNT)		Acessos		Reserva Agrícola Nacional	
Linha a 150kV (Linha em Projeto)		Acesso Existente		Linha de água	
Apoios		Acesso Existente a Melhorar		Levada da Fareja	
		Acesso Novo		Área agrícola	
				Vegetação ripícola	
				Matos (4030)	
				Carvalhais (9230)	
				Povoamentos de carvalhais	
				Perímetro de protecção das captações à distância – 200 m	
				Elemento patrimonial	
				Orientação provável das galerias da mina	
				Área de protecção das ocorrências (50 m)	
				Rede principal de Gás	
				Rede de saneamento	
				Ecopista	
				Auto-estrada (A7)	
				Itinerário Complementar (IC5)	
				Estrada Nacional/Regional	
				Estrada Municipal	
				Limite do corredor em estudo	
				Área/Faixa de Protecção	
				Localização da Subestação de Fafe prevista	




Designação: Abertura da Linha Caniçada–Riba D'Ave 2 a 150kV para a Subestação de Fafe
PLANO DE ACESSOS

Escala Numérica:
1 / 2000

Título: MARCAÇÃO DE ACESSOS
Apoios P37/42 a P41/38

Desenho: 01
Data: Julho 2014
Folha: 04/16

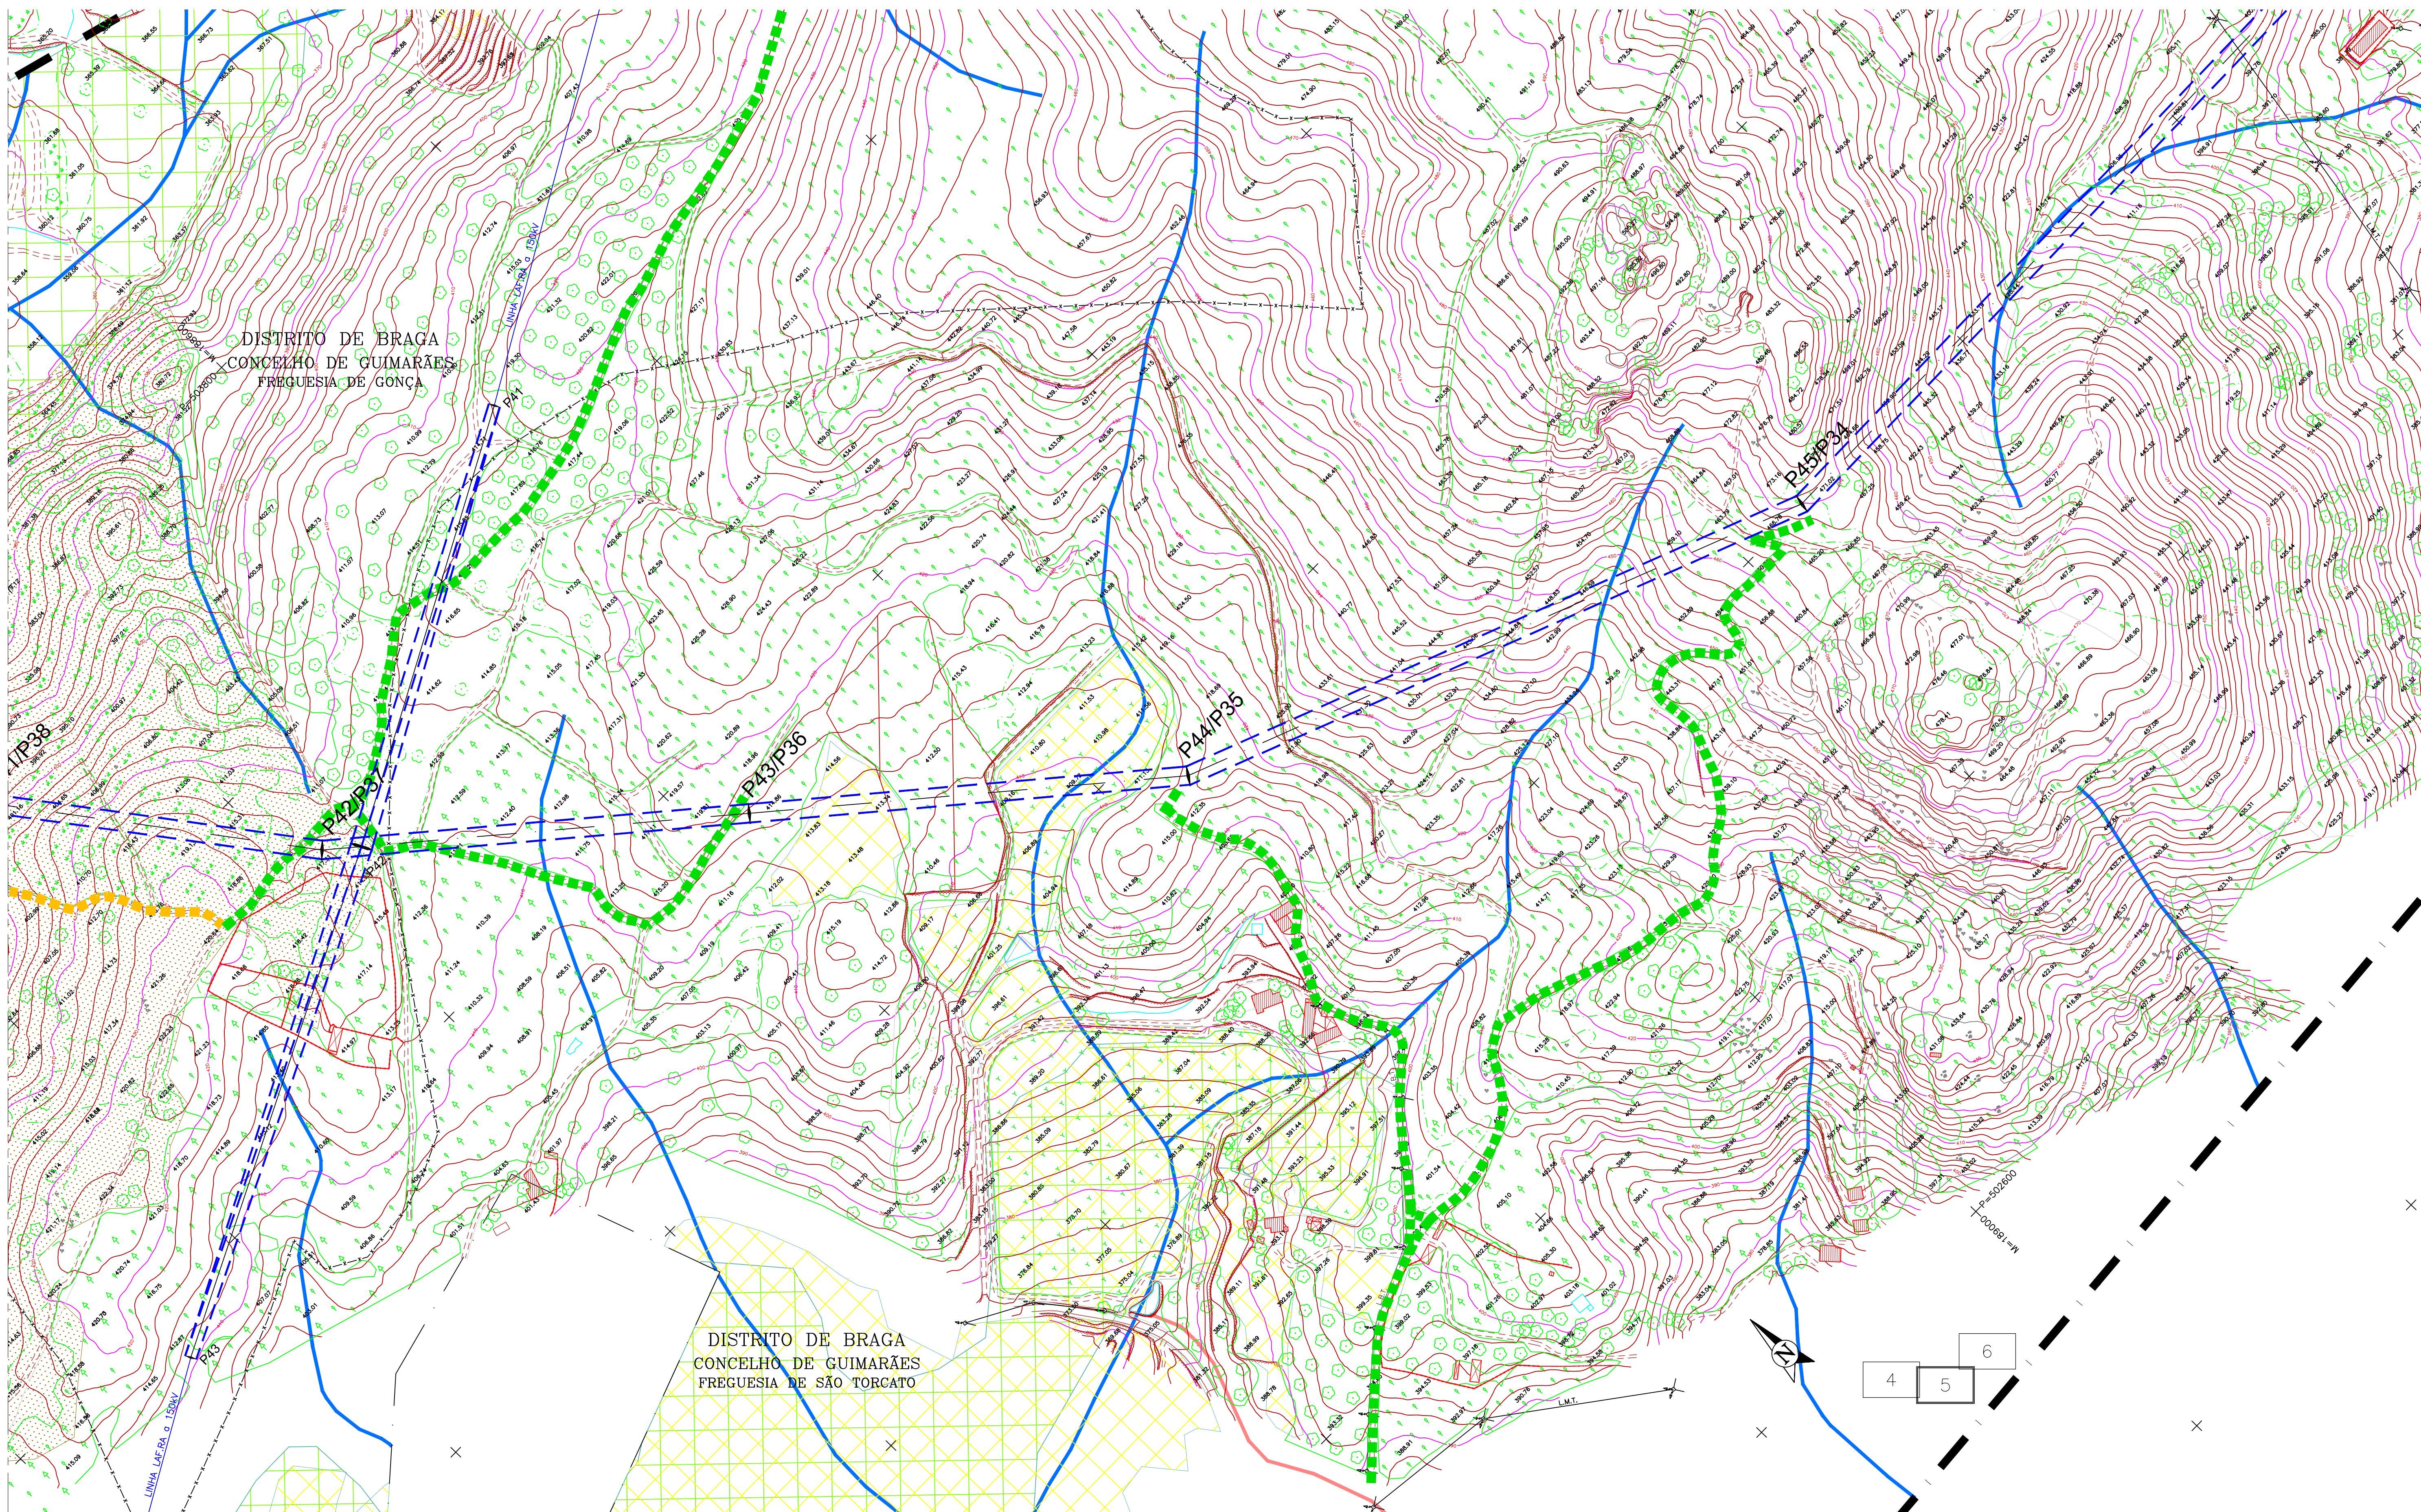

LEGENDA:

Rede Nacional de Transporte (RNT)
Linha a 150kV (Linha em Projeto)
Apoios

Acessos
Acesso Existente
Acesso Existente a Melhorar
Acesso Novo

Reserva Agrícola Nacional
Linha de água
Levada da Fareja
Área agrícola
Vegetação ripícola
Matos (4030)

Carvalhais (9230)
Povoamentos de carvalhais
Perímetro de proteção das captações à distância - 200 m
Elemento patrimonial
Orientação provável das galerias da mina
Área de proteção das ocorrências (50 m)

Rede principal de Gás
Rede de saneamento
Ecopista
Auto-estrada (A7)
Itinerário Complementar (IC5)
Estrada Nacional/Regional

Estrada Municipal
Limite do corredor em estudo
Área/Faixa de Proteção
Localização da Subestação de Fafe prevista



Designação:

Abertura da Linha Caniçada-Riba D'Ave 2 a 150kV para a Subestação de Fafe
PLANO DE ACESSOS

Escala Numérica:

1 / 2000

Título:


MARCAÇÃO DE ACESSOS

Apoios P42/37 a P45/34

Desenho:

01

Data: 05/16
Folha:

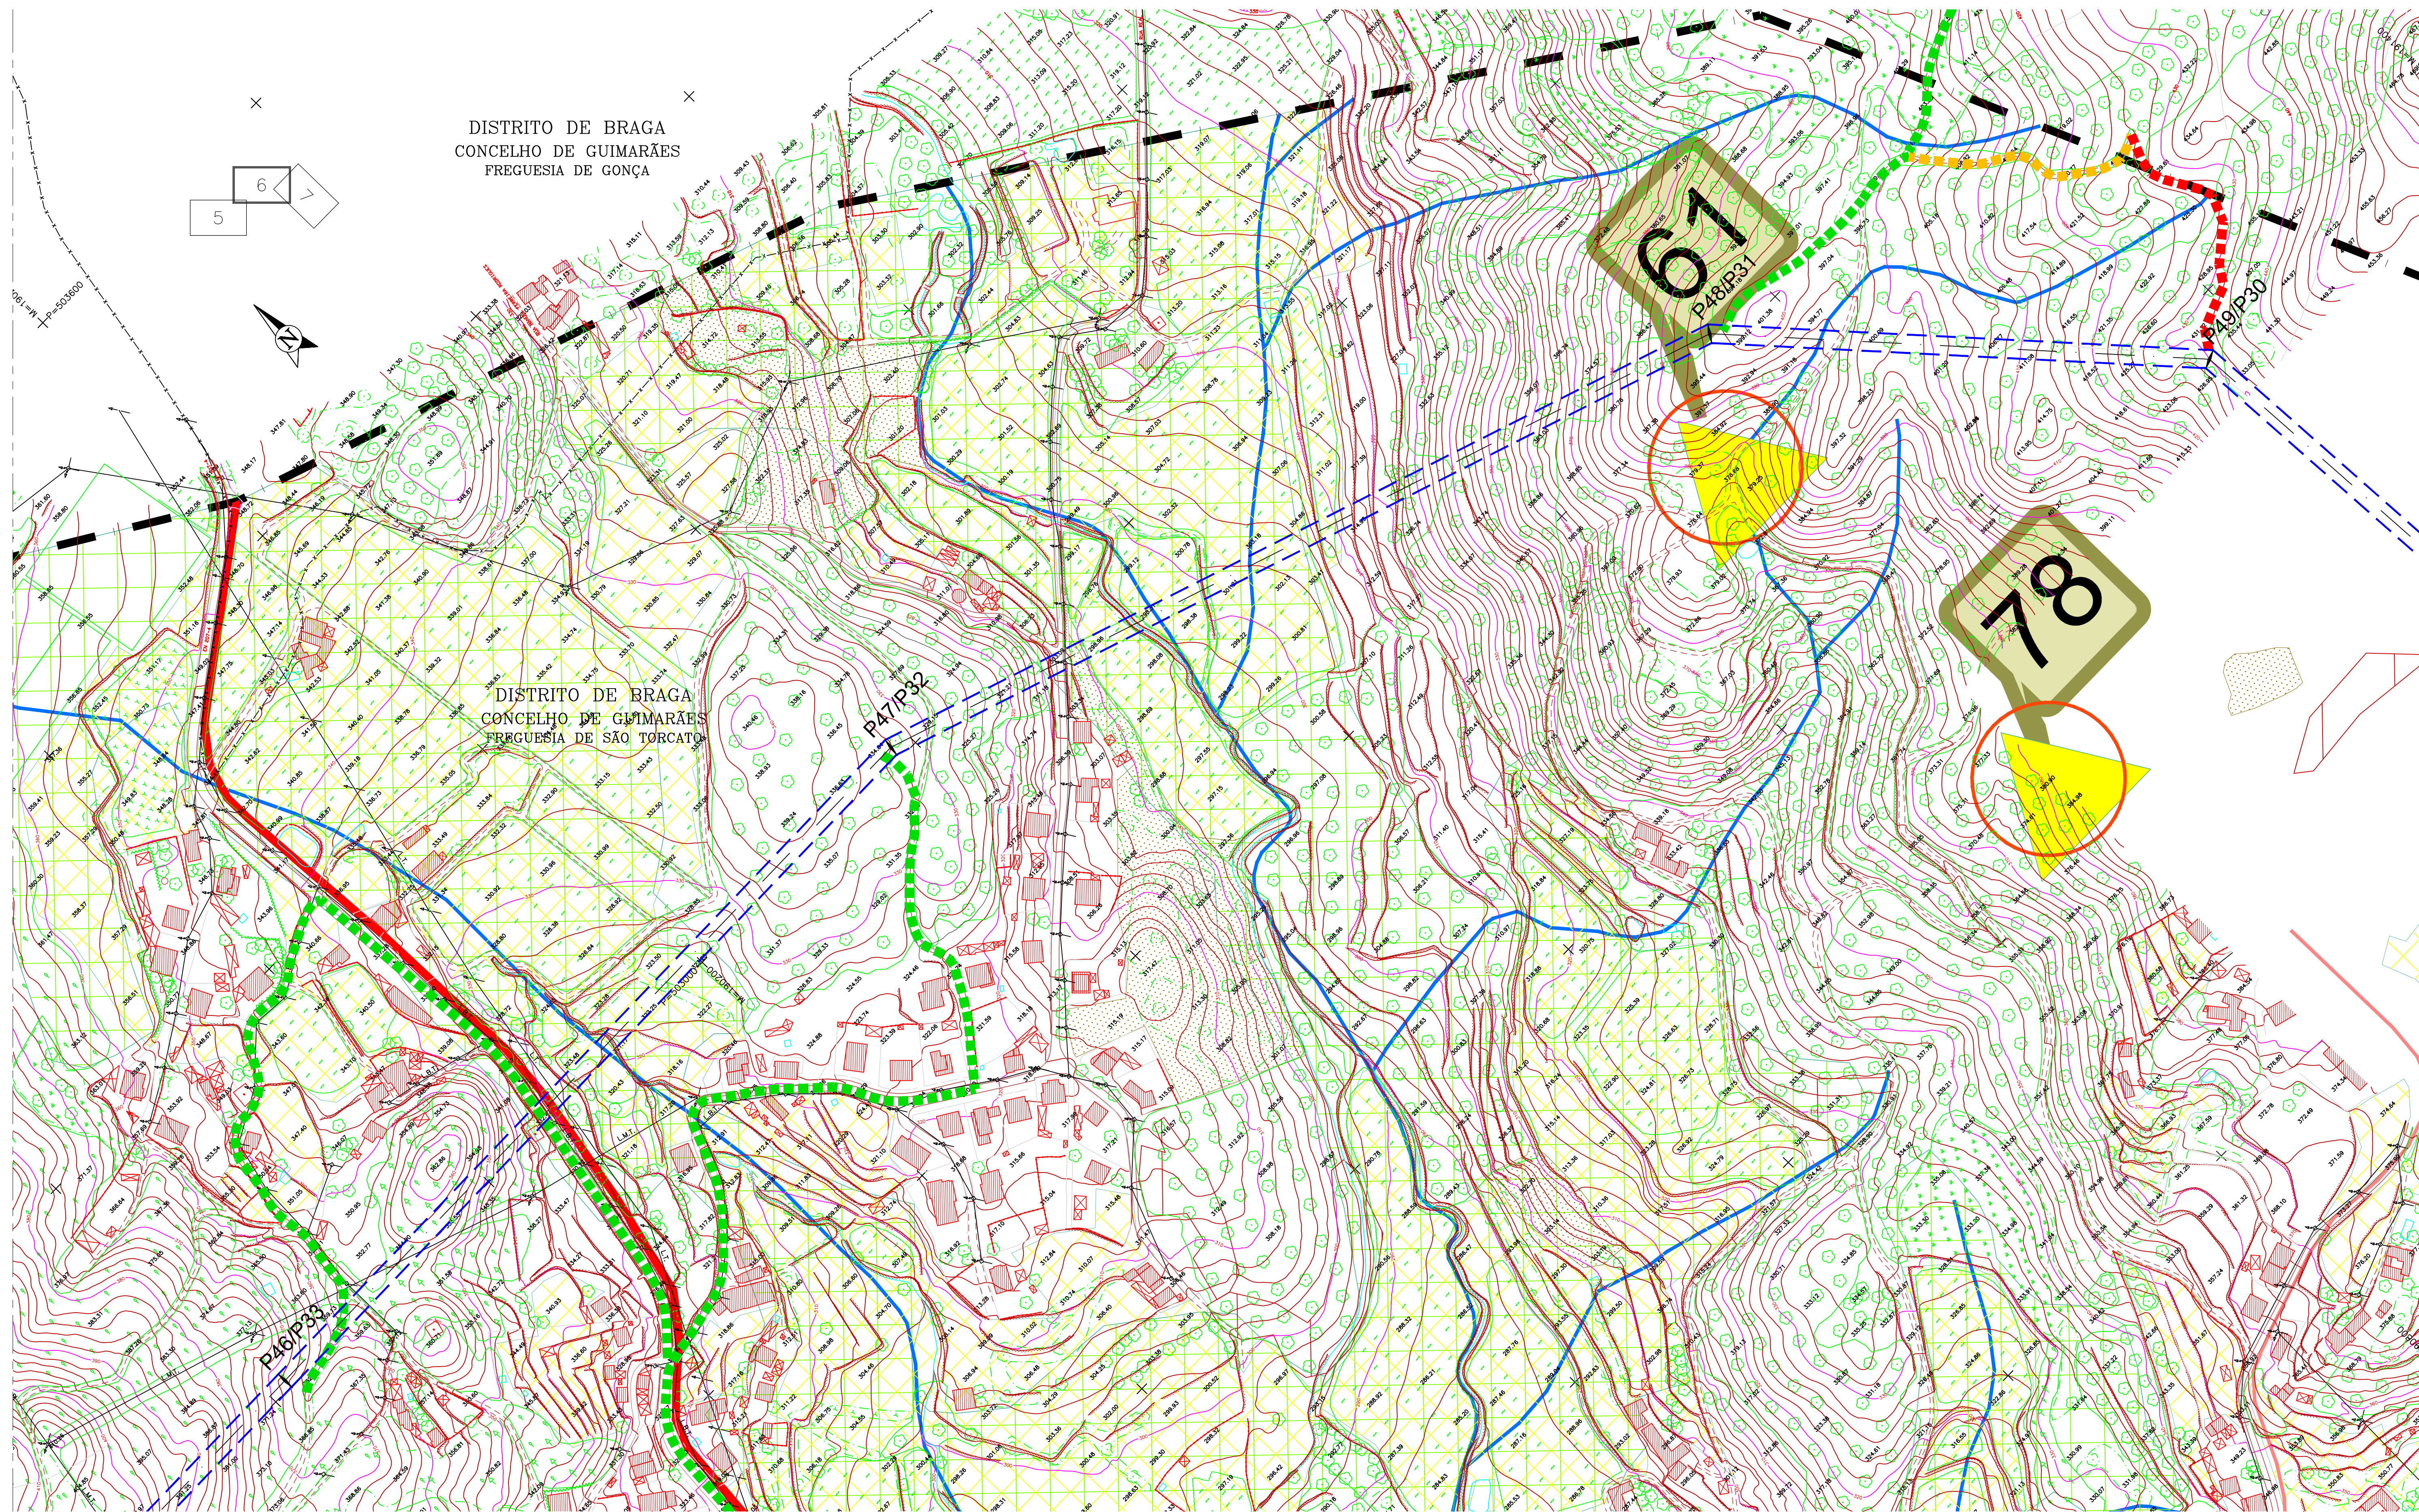

LEGENDA:					
 Rede Nacional de Transporte (RNT) Linha a 150kV (Linha em Projeto) Apoios	 Acessos Acesso Existente Acesso Existente a Melhorar Acesso Novo	 Reserva Agrícola Nacional Linha de água Levada da Fareja Área agrícola Vegetação ripícola Matos (4030)	 Carvalhais (9230) Pavimentos de carvalhais Perímetro de proteção das captações à distância - 200 m Elemento patrimonial Orientação provável das galerias da mina Área de proteção das ocorrências (50 m)	 Rede principal de Gás Rede de saneamento Ecopista Auto-estrada (A7) Itinerário Complementar (IC5) Estrada Nacional/Regional	 Estrada Municipal Limite do corredor em estudo Área/Faixa de Proteção Localização da Subestação de Fafe prevista



Designação:

Abertura da Linha Caniçada-Riba D'Ave 2 a 150kV para a Subestação de Fafe
PLANO DE ACESSOS

Escala Numérica:

1 / 2000

Título:

MARCAÇÃO DE ACESSOS

Apoios P46/33 a P49/30


Desenho:

01

Data:

Folha:

Julho 2014 06/16

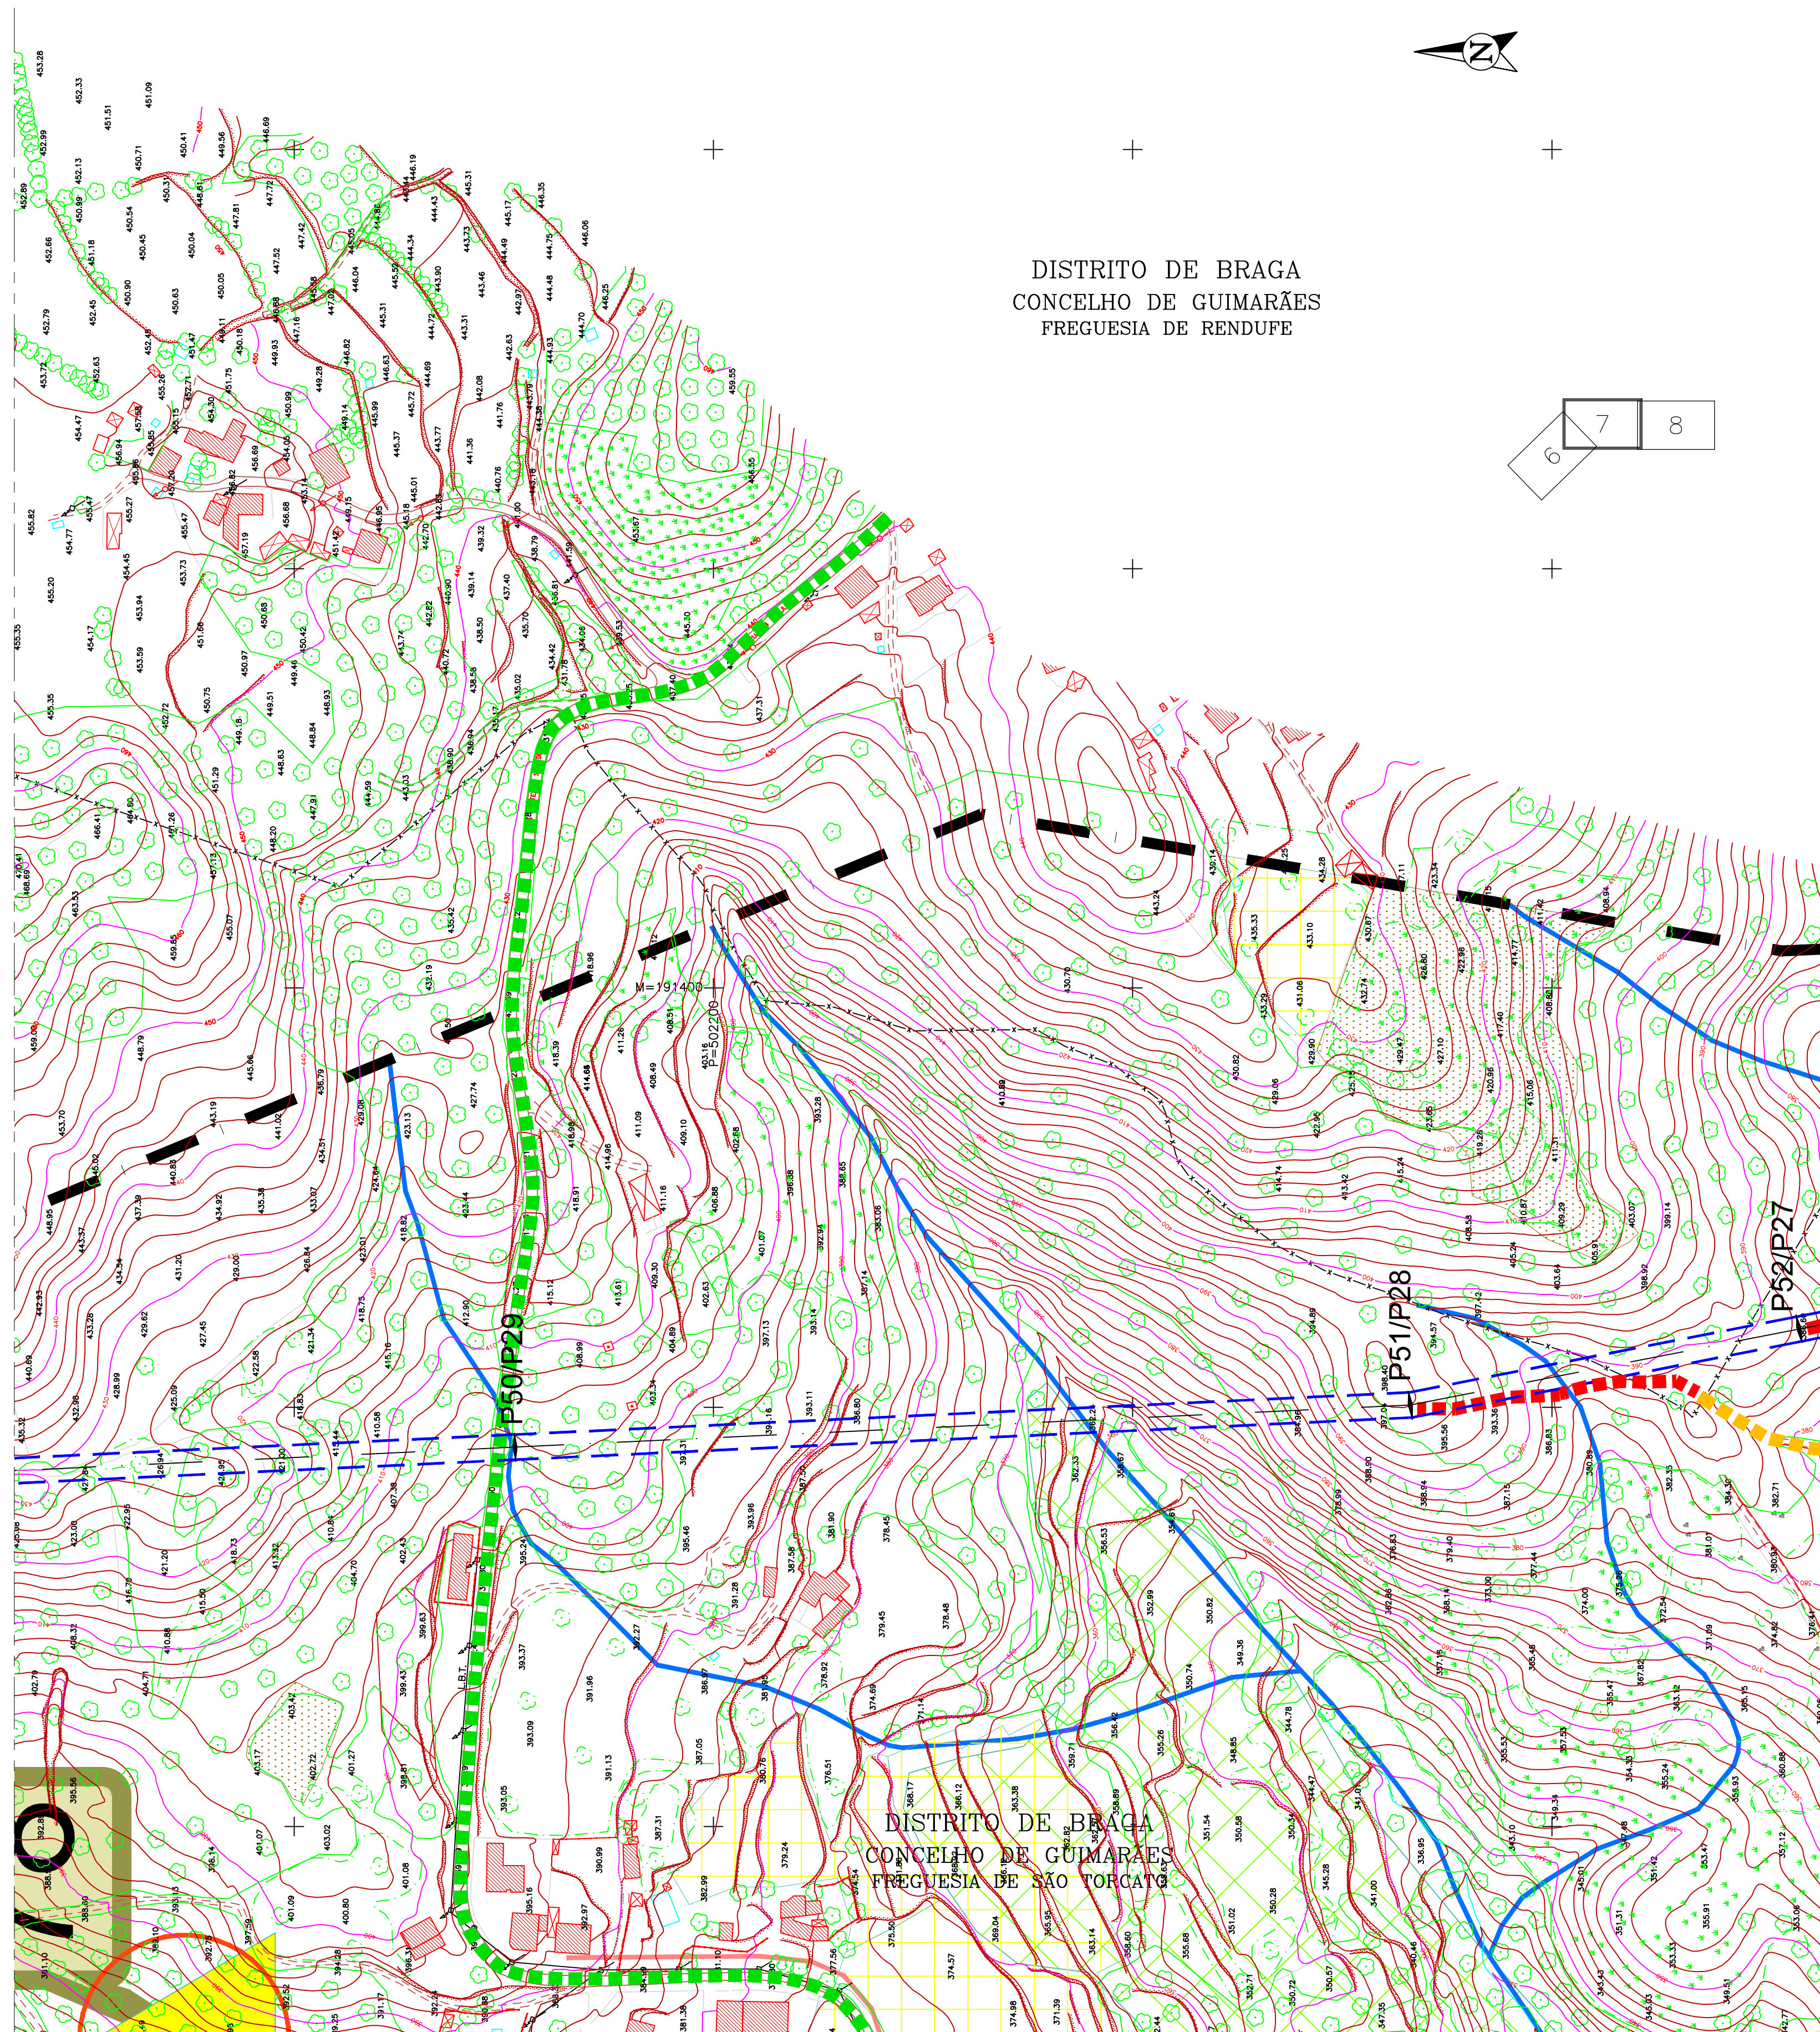

LEGENDA:

Rede Nacional de Transporte (RNT)

— Linha a 150kV (Linha em Projeto)



Apoios

Acessos

— Acesso Existente

— Acesso Existente a Melhorar

— Acesso Novo

Reserva Agrícola Nacional

— Linha de água

— Levada da Fareja

— Área agrícola

— Vegetação ripícola

— Matos (4030)

Carvalhais (9230)

Pavimentos de carvalhais

Perímetro de proteção das captações à distância – 200 m

Elemento patrimonial

Orientação provável das galerias da mina

Área de proteção das ocorrências (50 m)

Rede principal de Gás

Rede de saneamento

Ecopista

Auto-estrada (A7)

Itinerário Complementar (IC5)

Estrada Nacional/Regional

Estrada Municipal

Limite do corredor em estudo

Área/Faixa de Proteção

Localização da Subestação de Fafe prevista



Designação:

Abertura da Linha Caniçada–Riba D’Ave 2 a 150kV para a Subestação de Fafe
PLANO DE ACESSOS

Escala Numérica:

1 / 2000

Título:

MARCAÇÃO DE ACESSOS

Apoios P50/29 a P52/27

Desenho:


01

Data:

Julho 2014

Folha:

07/16

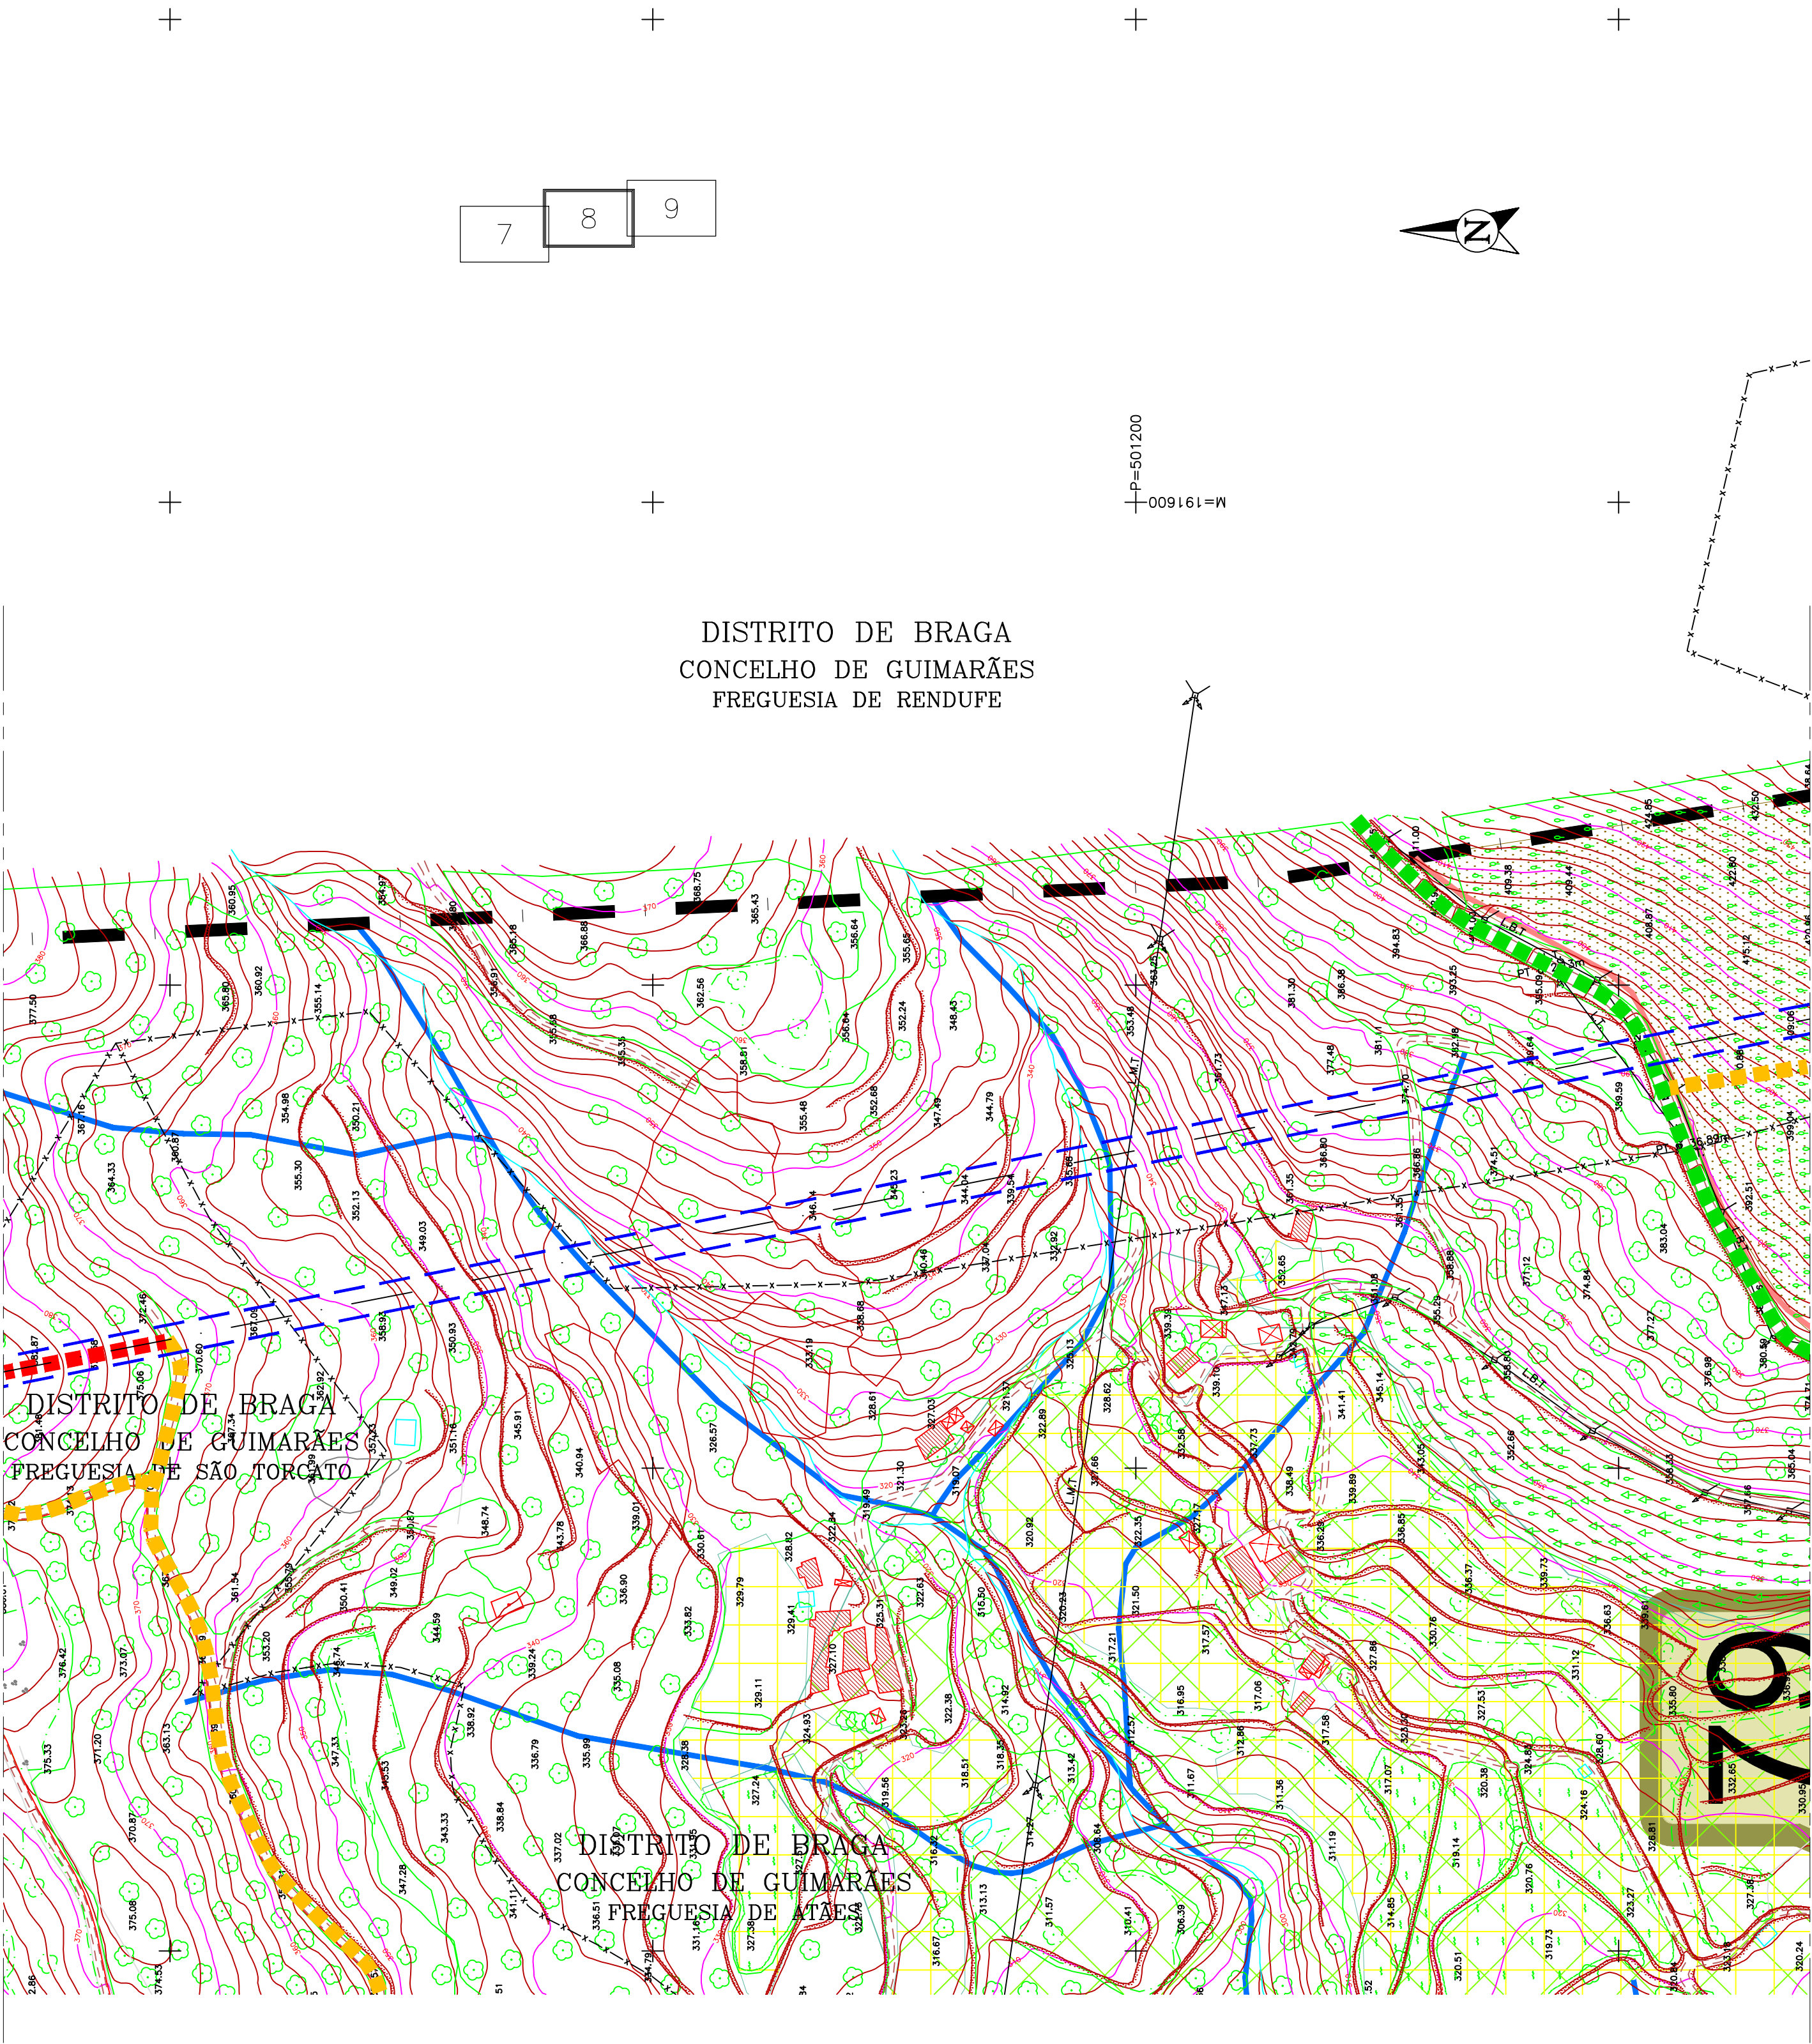

- LEGENDA:
- Rede Nacional de Transporte (RNT)
- Linha a 150kV (Linha em Projeto)
- Apoios
- Acessos
- Acesso Existente
 - Acesso Existente a Melhorar
 - Acesso Novo
- Reserva Agrícola Nacional
- Linha de água
- Levada da Fareja
- Área agrícola
- Vegetação ripícola
- Matos (4030)
- Carvalhais (9230)
- Povoamentos de carvalhais
- Perímetro de protecção das captações à distância – 200 m
- Elemento patrimonial
- Orientação provável das galerias da mina
- Área de protecção das ocorrências (50 m)
- Rede principal de Gás
- Rede de saneamento
- Ecopista
- Auto-estrada (A7)
- Itinerário Complementar (IC5)
- Estrada Nacional/Regional
- Estrada Municipal
- Limite do corredor em estudo
- Área/Faixa de Protecção
- Localização da Subestação de Fafe prevista




Designação: Abertura da Linha Caniçada–Riba D’Ave 2 a 150kV para a Subestação de Fafe
PLANO DE ACESSOS

Escala Numérica:
1 / 2000

Título: MARCAÇÃO DE ACESSOS

Desenho: 01
Data: Julho 2014
Folha: 08/16

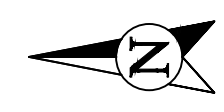


DISTRITO DE BRAGA
CONCELHO DE FAFE
FREGUESIA DE ARÕES (SÃO ROMÃO)

M=192000
P=500800

8 9 10

DISTRITO DE BRAGA
CONCELHO DE GUIMARÃES
FREGUESIA DE RENDUFE

DISTRITO DE BRAGA
CONCELHO DE GUIMARÃES
FREGUESIA DE ATÃES

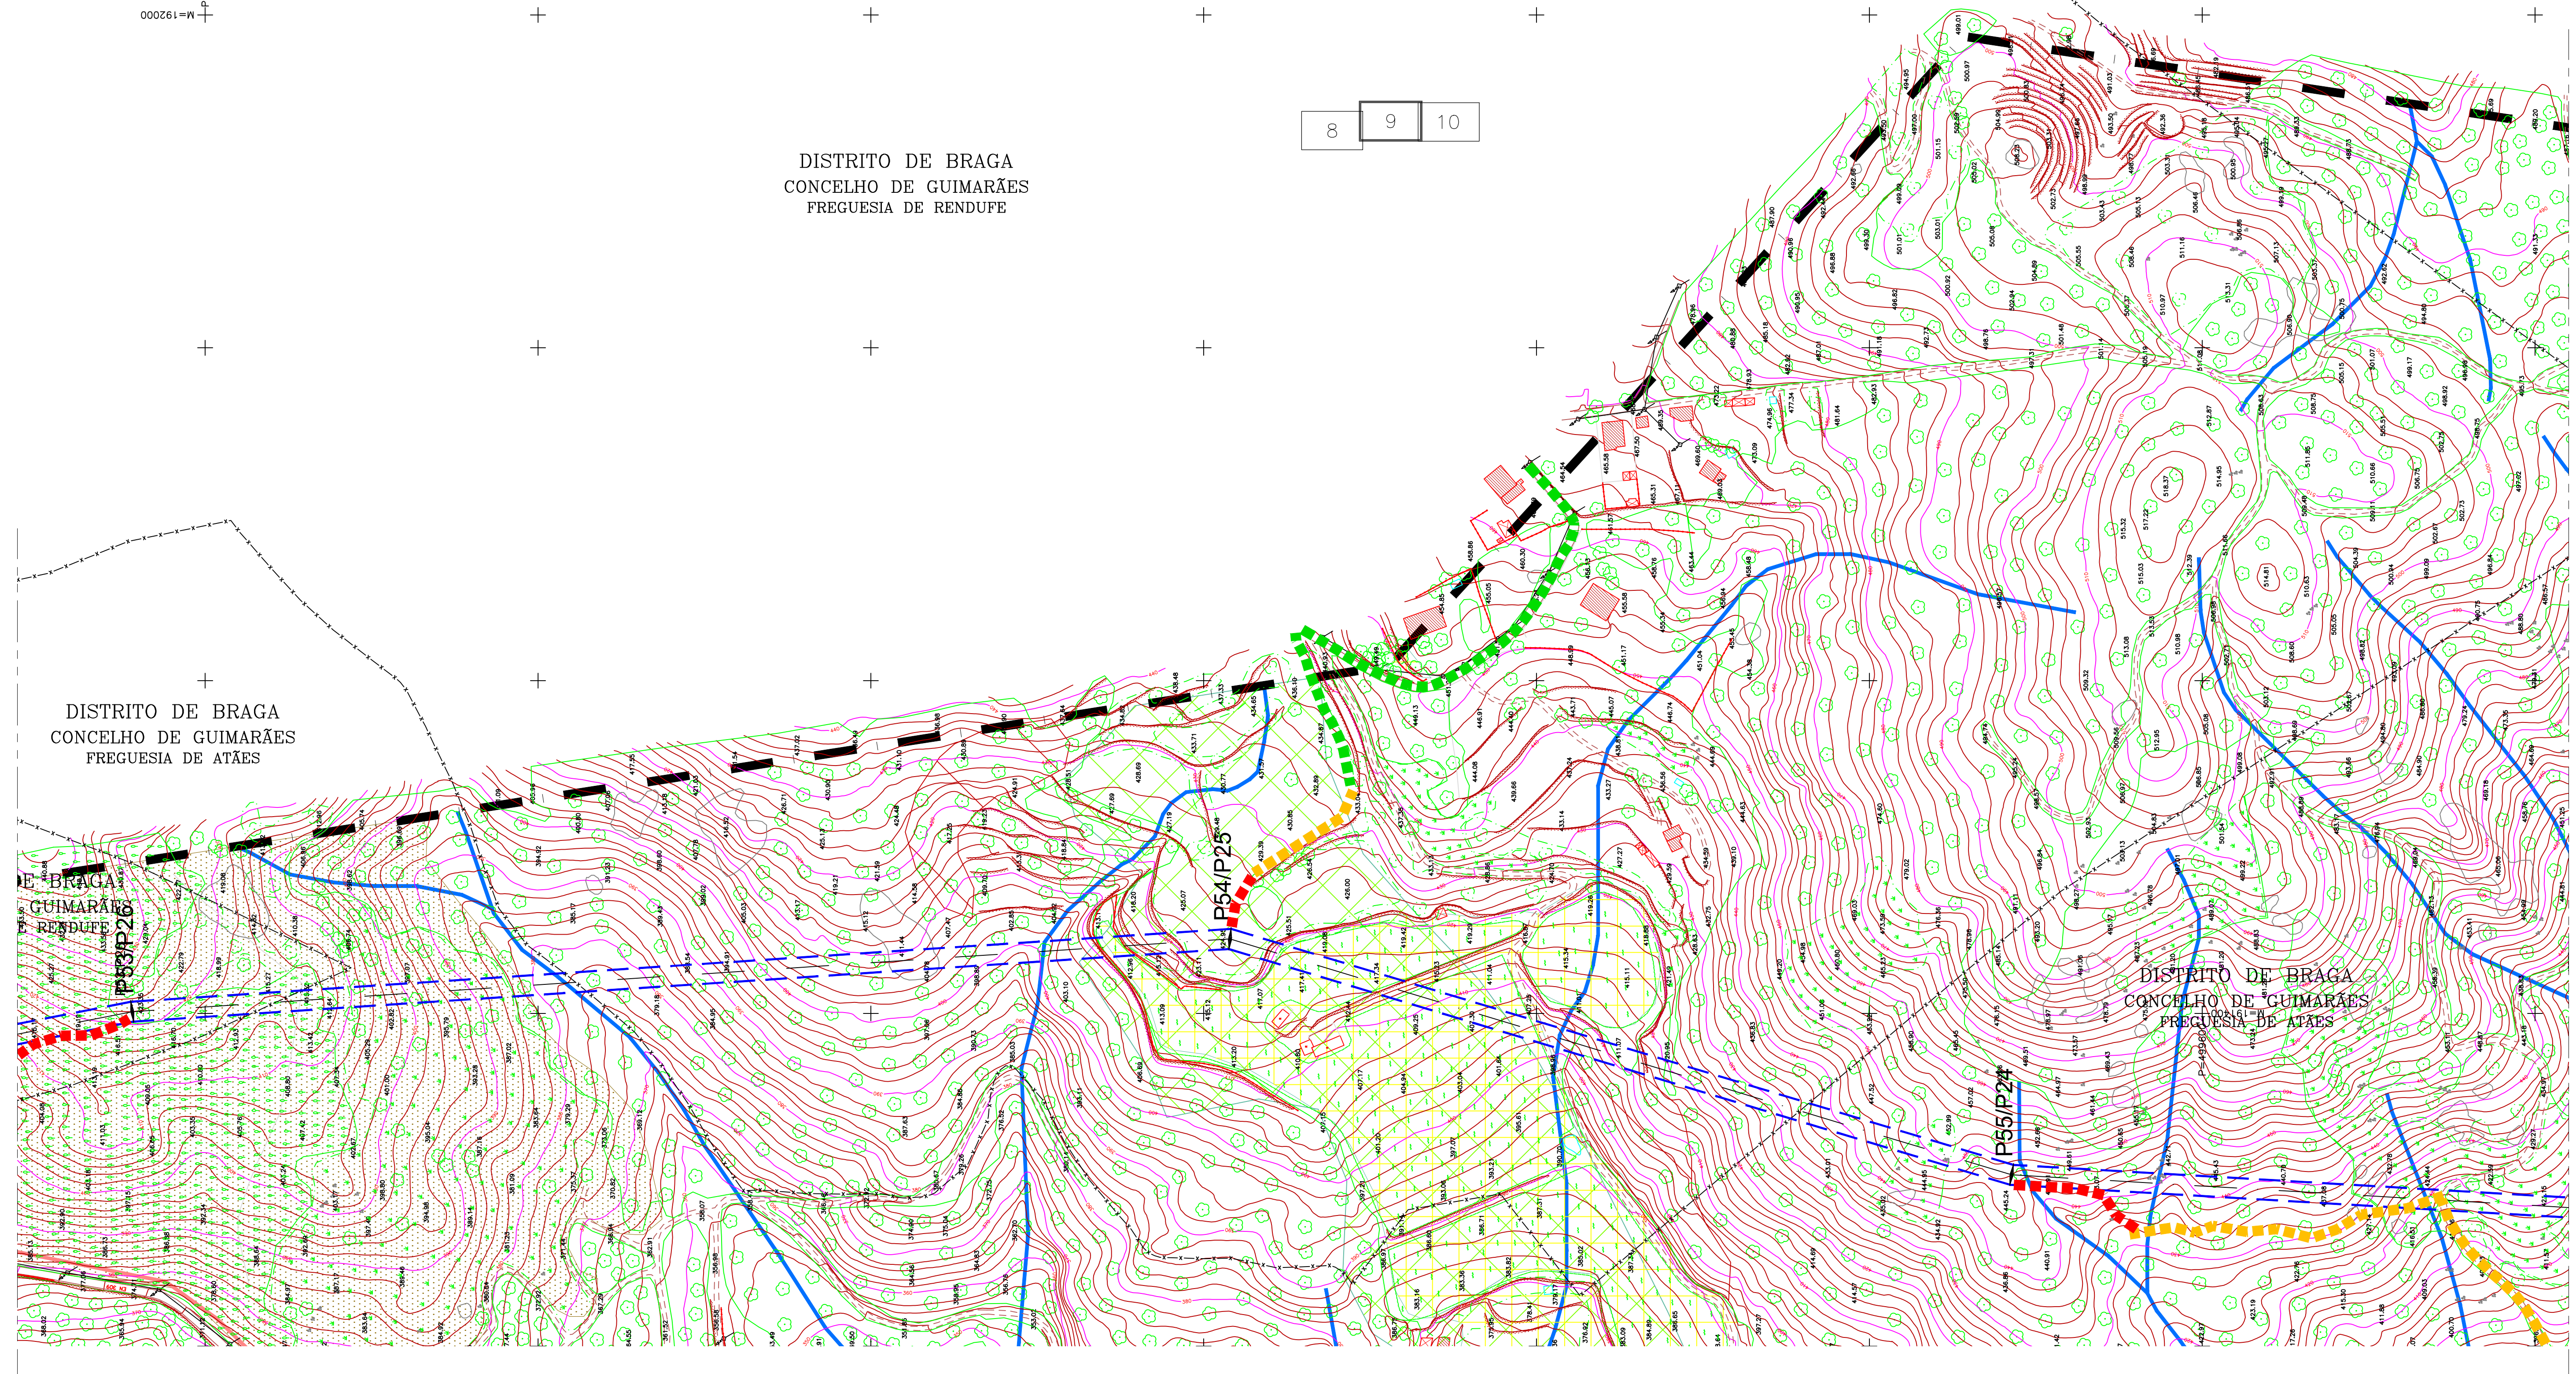

LEGENDA:

Rede Nacional de Transporte (RNT)

— Linha a 150kV (Linha em Projeto)



Apoios

Acessos

- Acesso Existente
- Acesso Existente a Melhorar
- Acesso Novo

- Reserva Agrícola Nacional
- Linha de água
- Levada da Fareja
- Área agrícola
- Vegetação ripícola
- Matos (4030)

- Carvalhais (9230)
- Pavimentos de carvalhais
- Perímetro de proteção das captações à distância - 200 m
- Elemento patrimonial
- Orientação provável das galerias da mina
- Área de proteção das ocorrências (50 m)

- Rede principal de Gás
- Rede de saneamento
- Ecopista
- Auto-estrada (A7)
- Itinerário Complementar (IC5)
- Estrada Nacional/Regional

- Estrada Municipal
- Limite do corredor em estudo
- Área/Faixa de Proteção
- Localização da Subestação de Fafe prevista



Designação:

Abertura da Linha Caniçada-Riba D'Ave 2 a 150kV para a Subestação de Fafe
PLANO DE ACESSOS

Escala Numérica:

1 / 2000

Título:

MARCAÇÃO DE ACESSOS

Apoios P53/26 a P55/24

Desenho:

01

Data:

Julho 2014

Folha:


09/16

DISTRITO DE BRAGA
CONCELHO DE FAFE
FREGUESIA DE ARÕES (SÃO ROMÃO)

9 10 11



M=191800
+P=499200

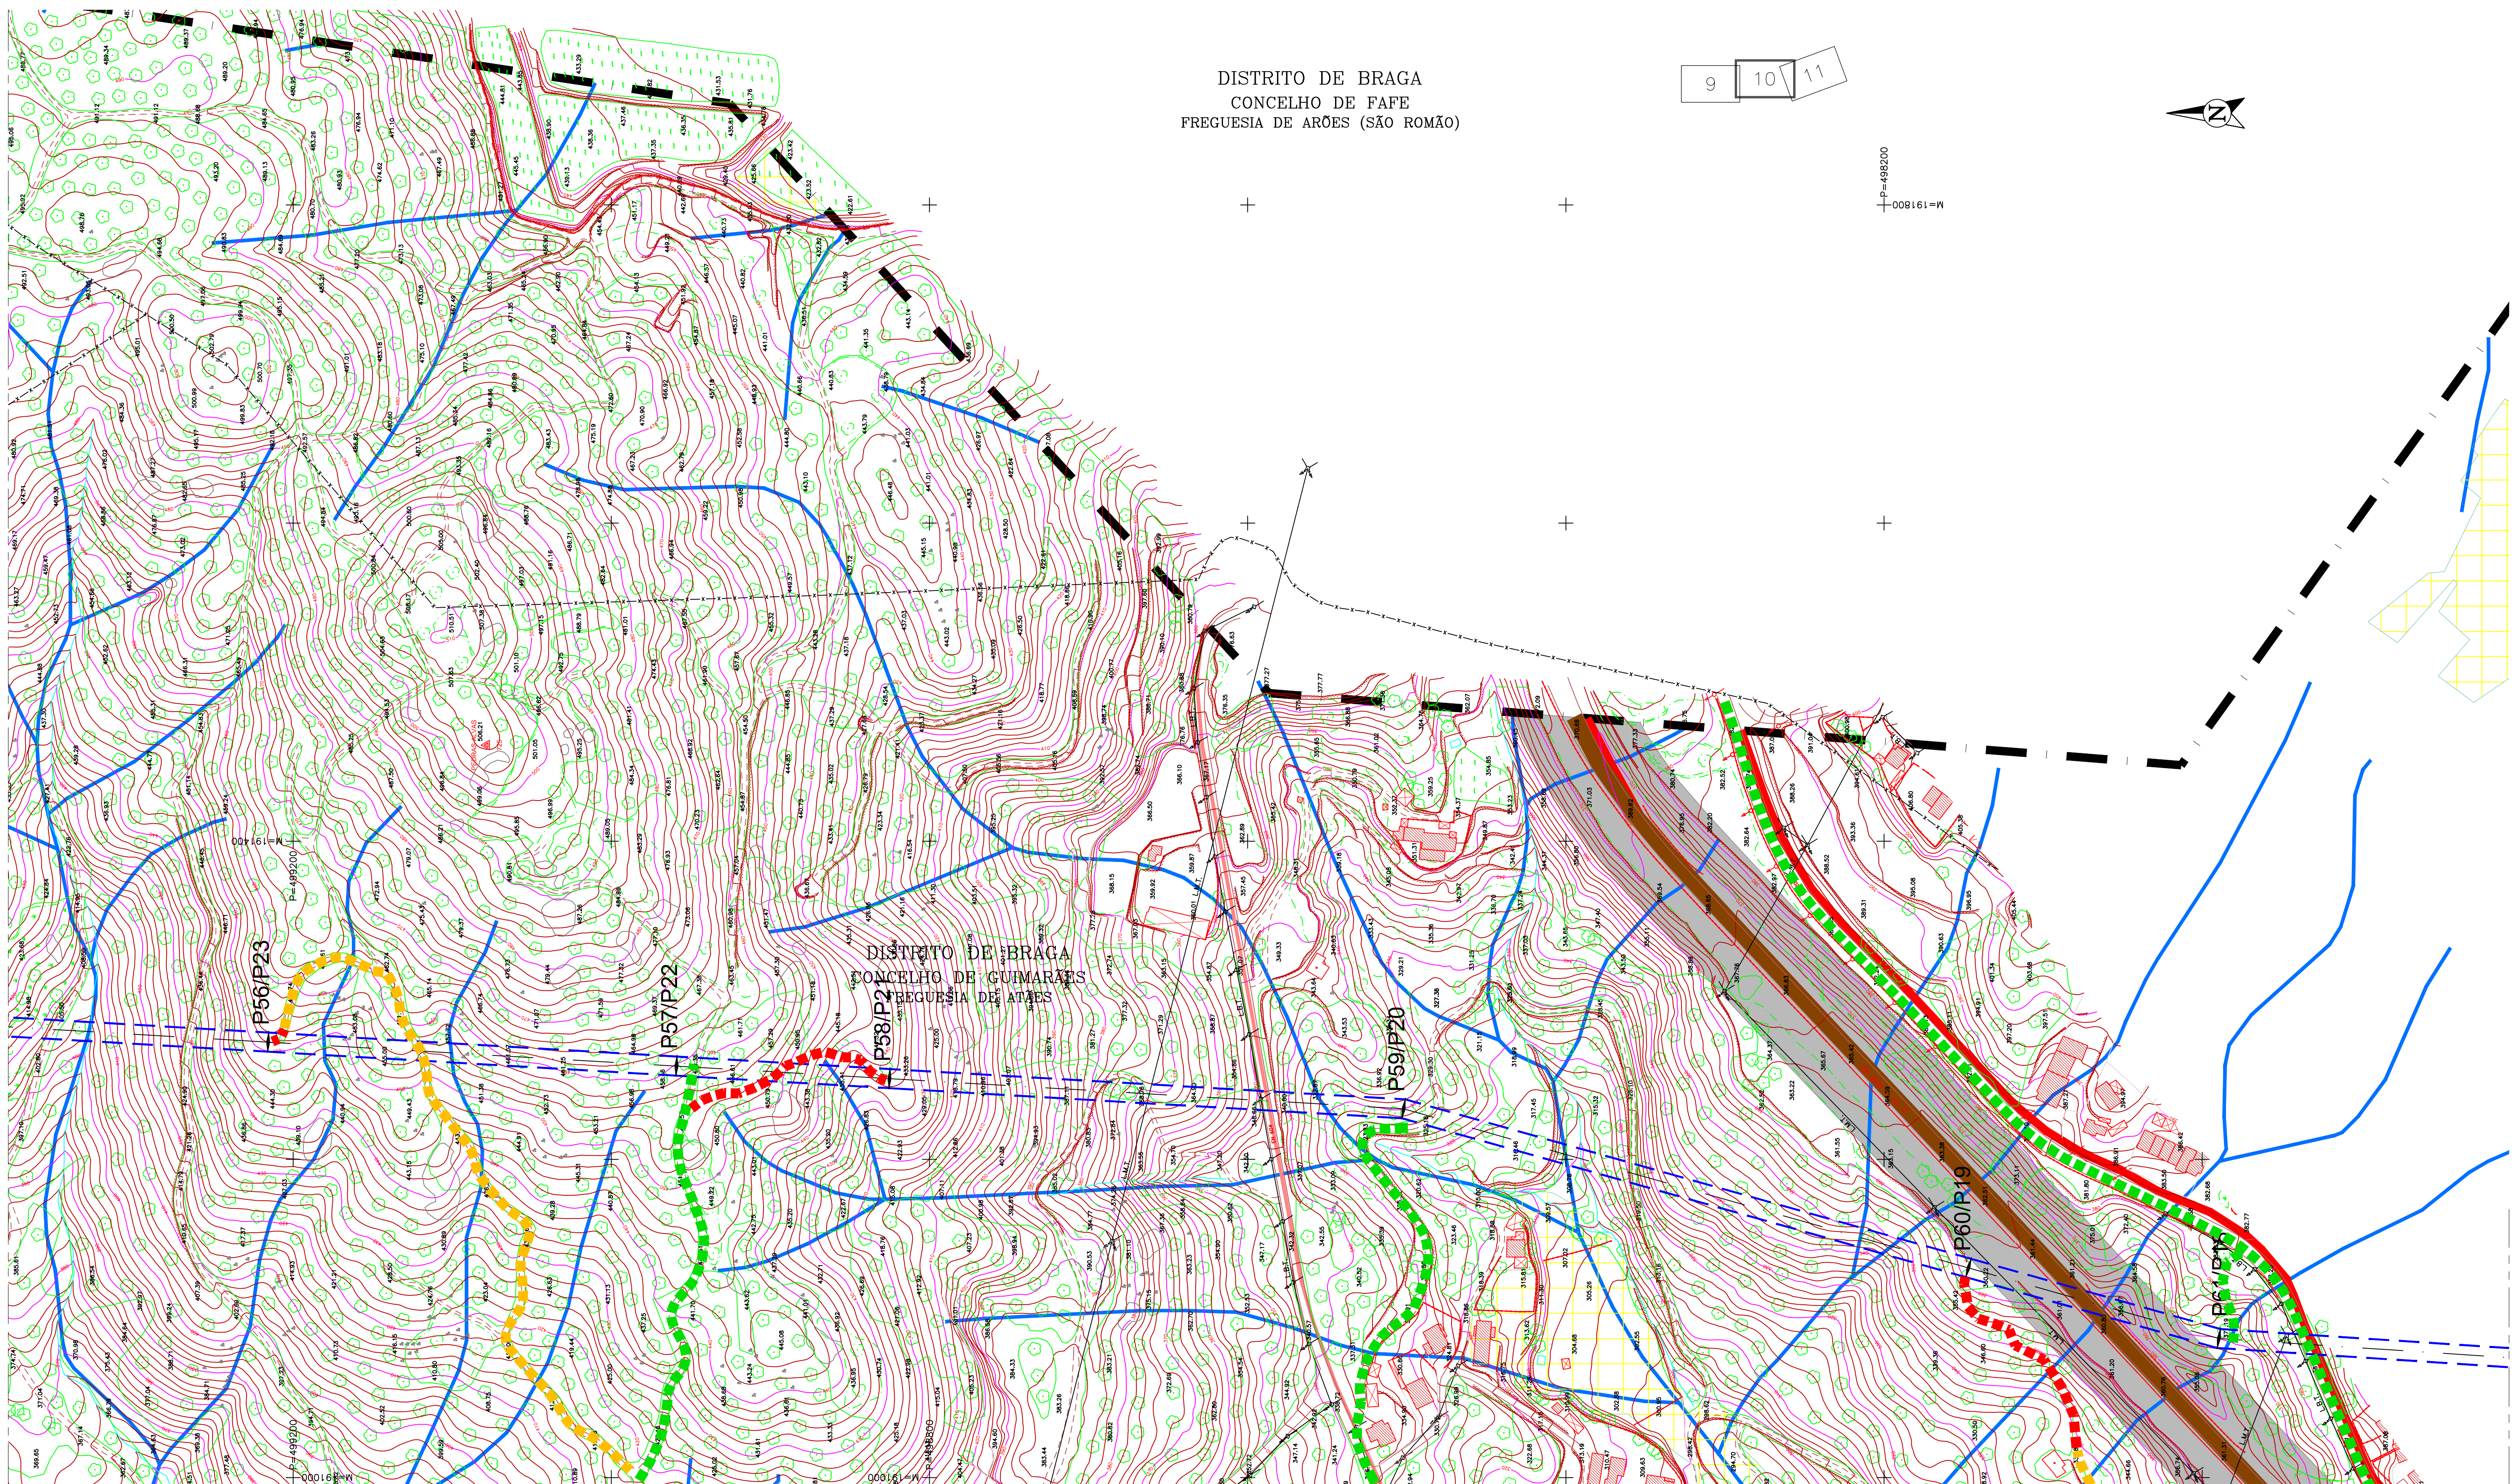

LEGENDA:

- | | | | | | |
|--|--|--|--|---|---|
| <p>Rede Nacional de Transporte (RNT)</p> <p>— Linha a 150kV (Linha em Projeto)</p> <p>Apoios</p> | <p>Acessos</p> <p>— Acesso Existente</p> <p>— Acesso Existente a Melhorar</p> <p>— Acesso Novo</p> | <p>Reserva Agrícola Nacional</p> <p>— Linha de água</p> <p>— Levada da Fareja</p> <p>— Área agrícola</p> <p>— Vegetação ripícola</p> <p>— Matos (4030)</p> | <p>Carvalhais (9230)</p> <p>Pavimentos de carvalhais</p> <p>Perímetro de proteção das captações à distância - 200 m</p> <p>Elemento patrimonial</p> <p>— Orientação provável das galerias da mina</p> <p>— Área de proteção das ocorrências (50 m)</p> | <p>Rede principal de Gás</p> <p>Rede de saneamento</p> <p>Ecopista</p> <p>Auto-estrada (A7)</p> <p>Itinerário Complementar (IC5)</p> <p>Estrada Nacional/Regional</p> | <p>Estrada Municipal</p> <p>Limite do corredor em estudo</p> <p>Área/Faixa de Protecção</p> <p>Localização da Subestação de Fafe prevista</p> |
|--|--|--|--|---|---|




Designação: Abertura da Linha Caniçada-Riba D'Ave 2 a 150kV para a Subestação de Fafe
PLANO DE ACESSOS

Escala Numérica:
1 / 2000

Título: MARCAÇÃO DE ACESSOS
Apoios P56/23 a P61/18

Desenho: 01
Data: Julho 2014
Folha: 10/16

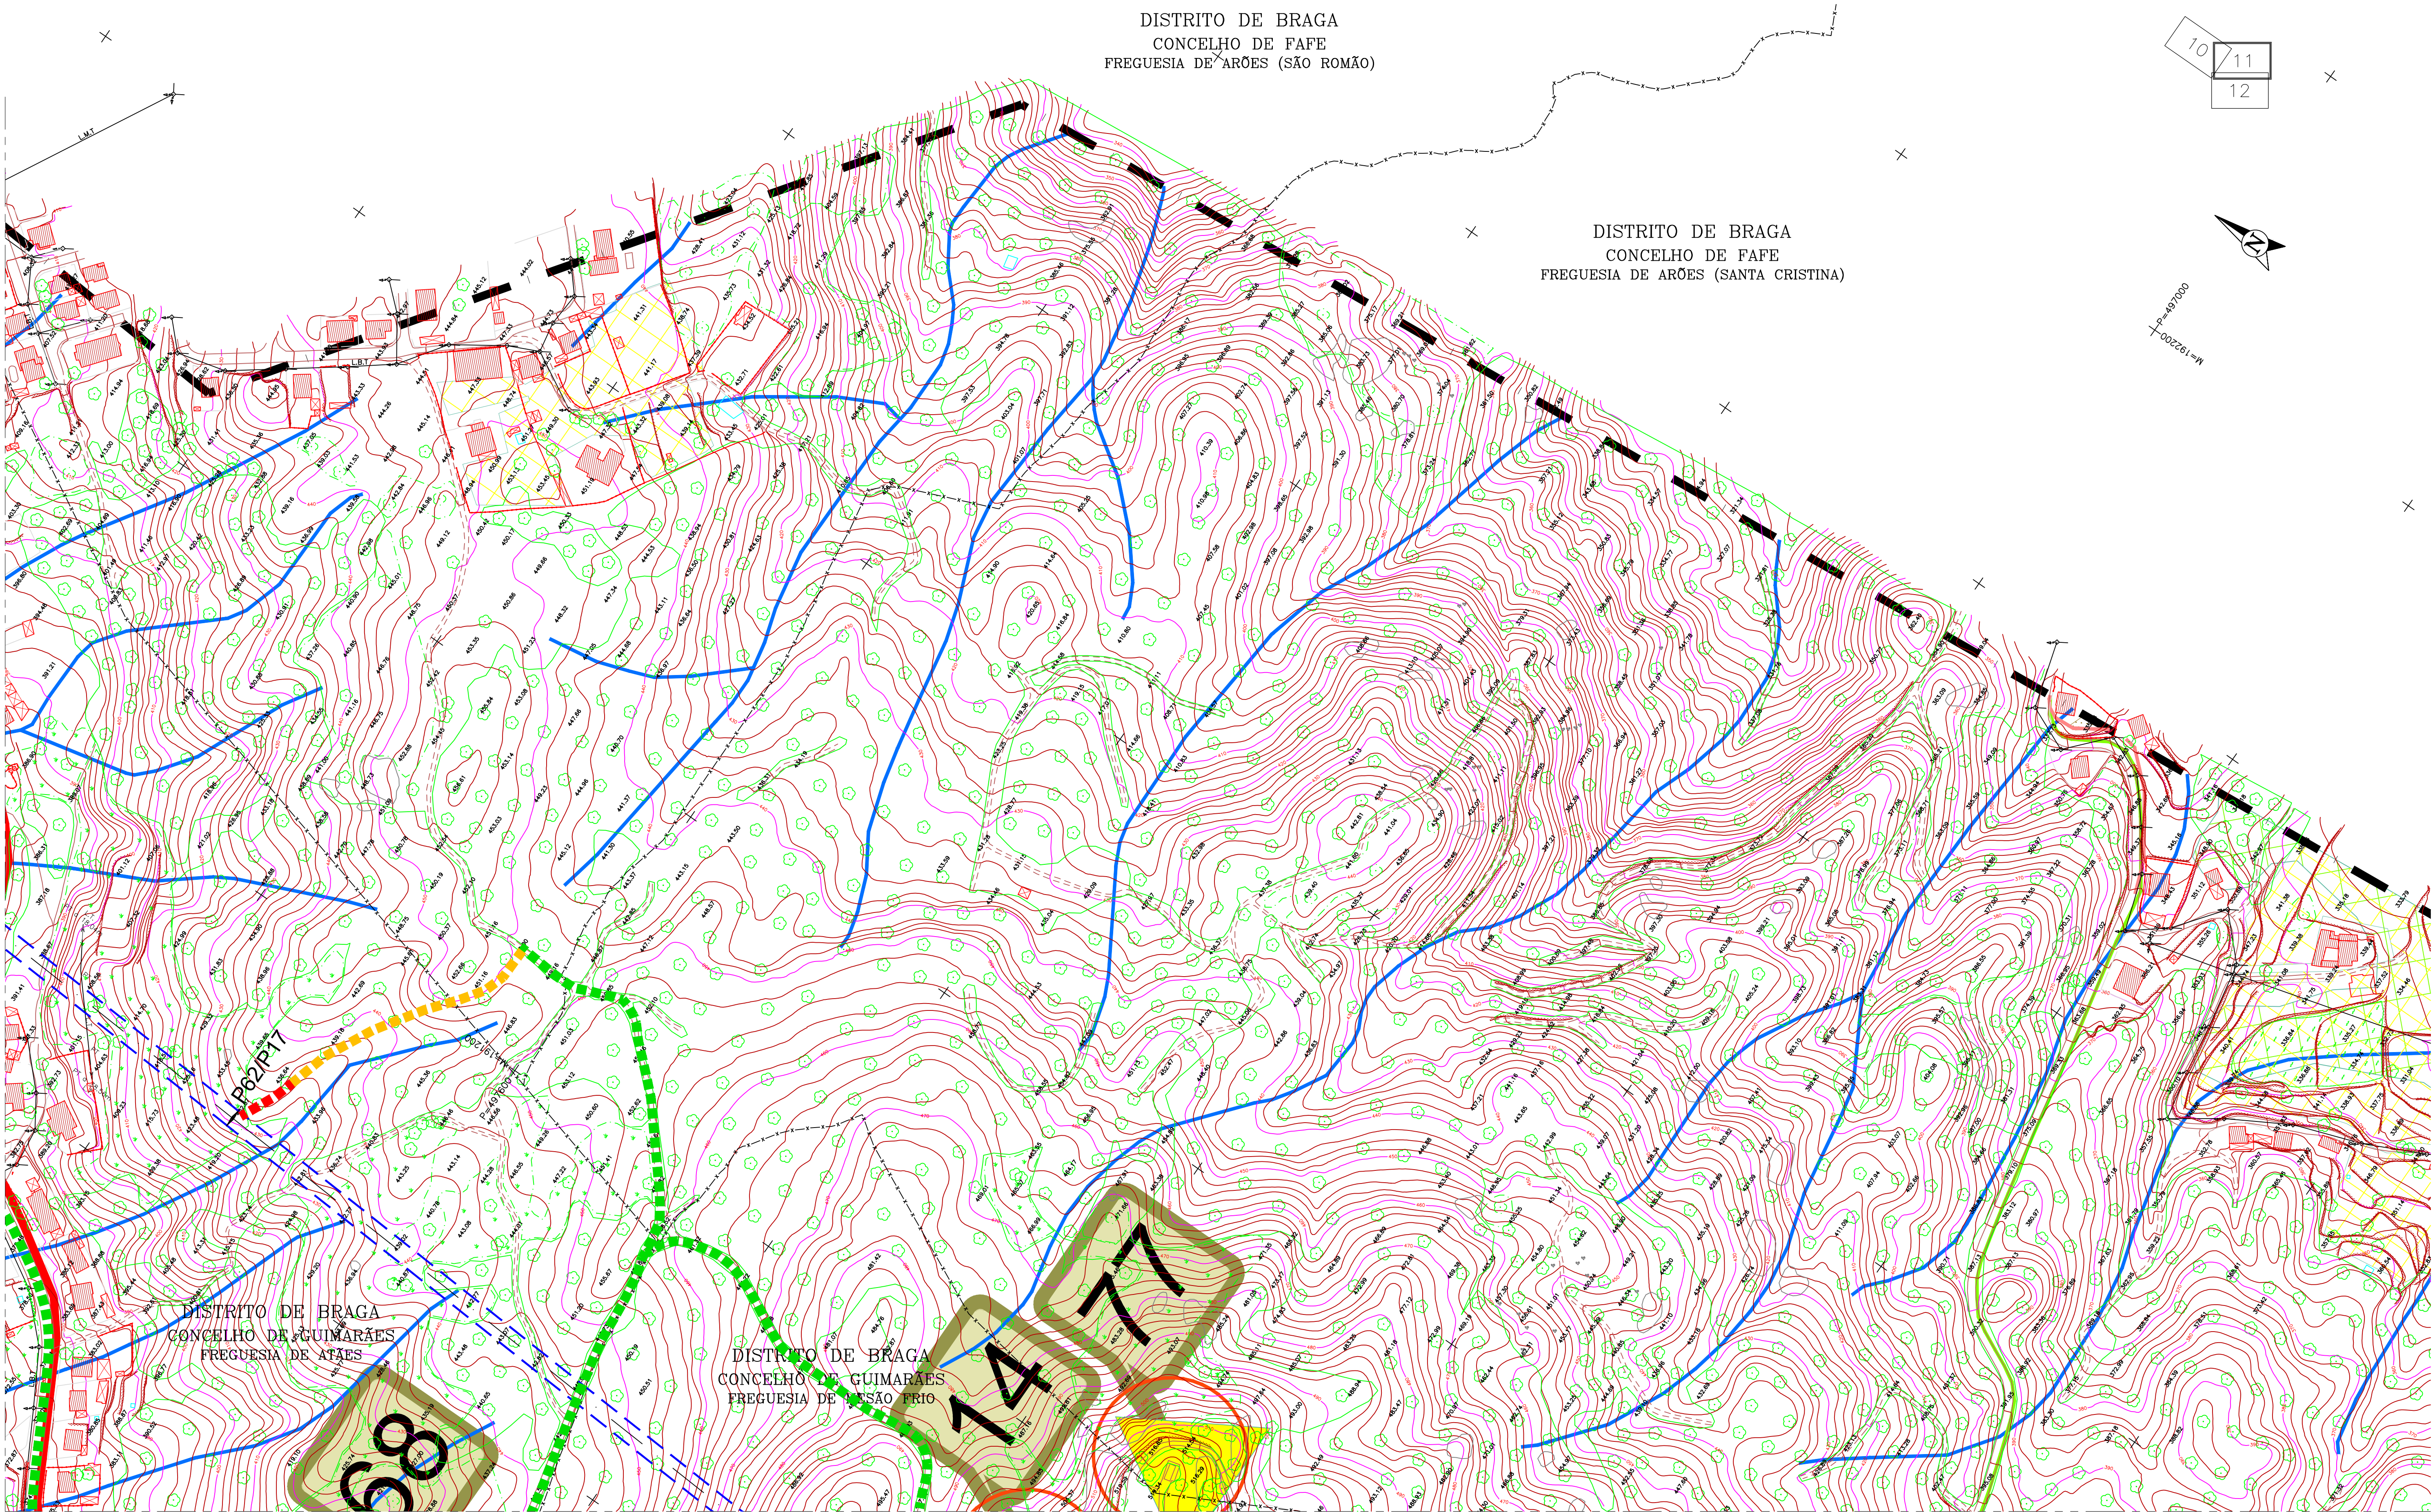

LEGENDA:		Acessos		Reserva Agrícola Nacional		Carvalhais (9230)		Rede principal de Gás		Estrada Municipal	
Rede Nacional de Transporte (RNT)		Acesso Existente		Linha de água		Povoamentos de carvalhais		Rede de saneamento		Limite do corredor em estudo	
Linha a 150kV (Linha em Projeto)		Acesso Existente a Melhorar		Levada da Fareja		Perímetro de proteção das captações à distância - 200 m		Ecopista		Área/Faixa de Proteção	
Apoios		Acesso Novo		Área agrícola		Elemento patrimonial		Auto-estrada (A7)		Localização da Subestação de Fafe prevista	
				Vegetação ripícola		Orientação provável das galerias da mina		Itinerário Complementar (IC5)			
				Matos (4030)		Área de proteção das ocorrências (50 m)		Estrada Nacional/Regional			




Designação: Abertura da Linha Caniçada-Riba D'Ave 2 a 150kV para a Subestação de Fafe
PLANO DE ACESSOS

Escala Numérica:
1 / 2000

Título: MARCAÇÃO DE ACESSOS
Apoios P62/P17

Desenho: 01
Data: Julho 2014
Folha: 11/16

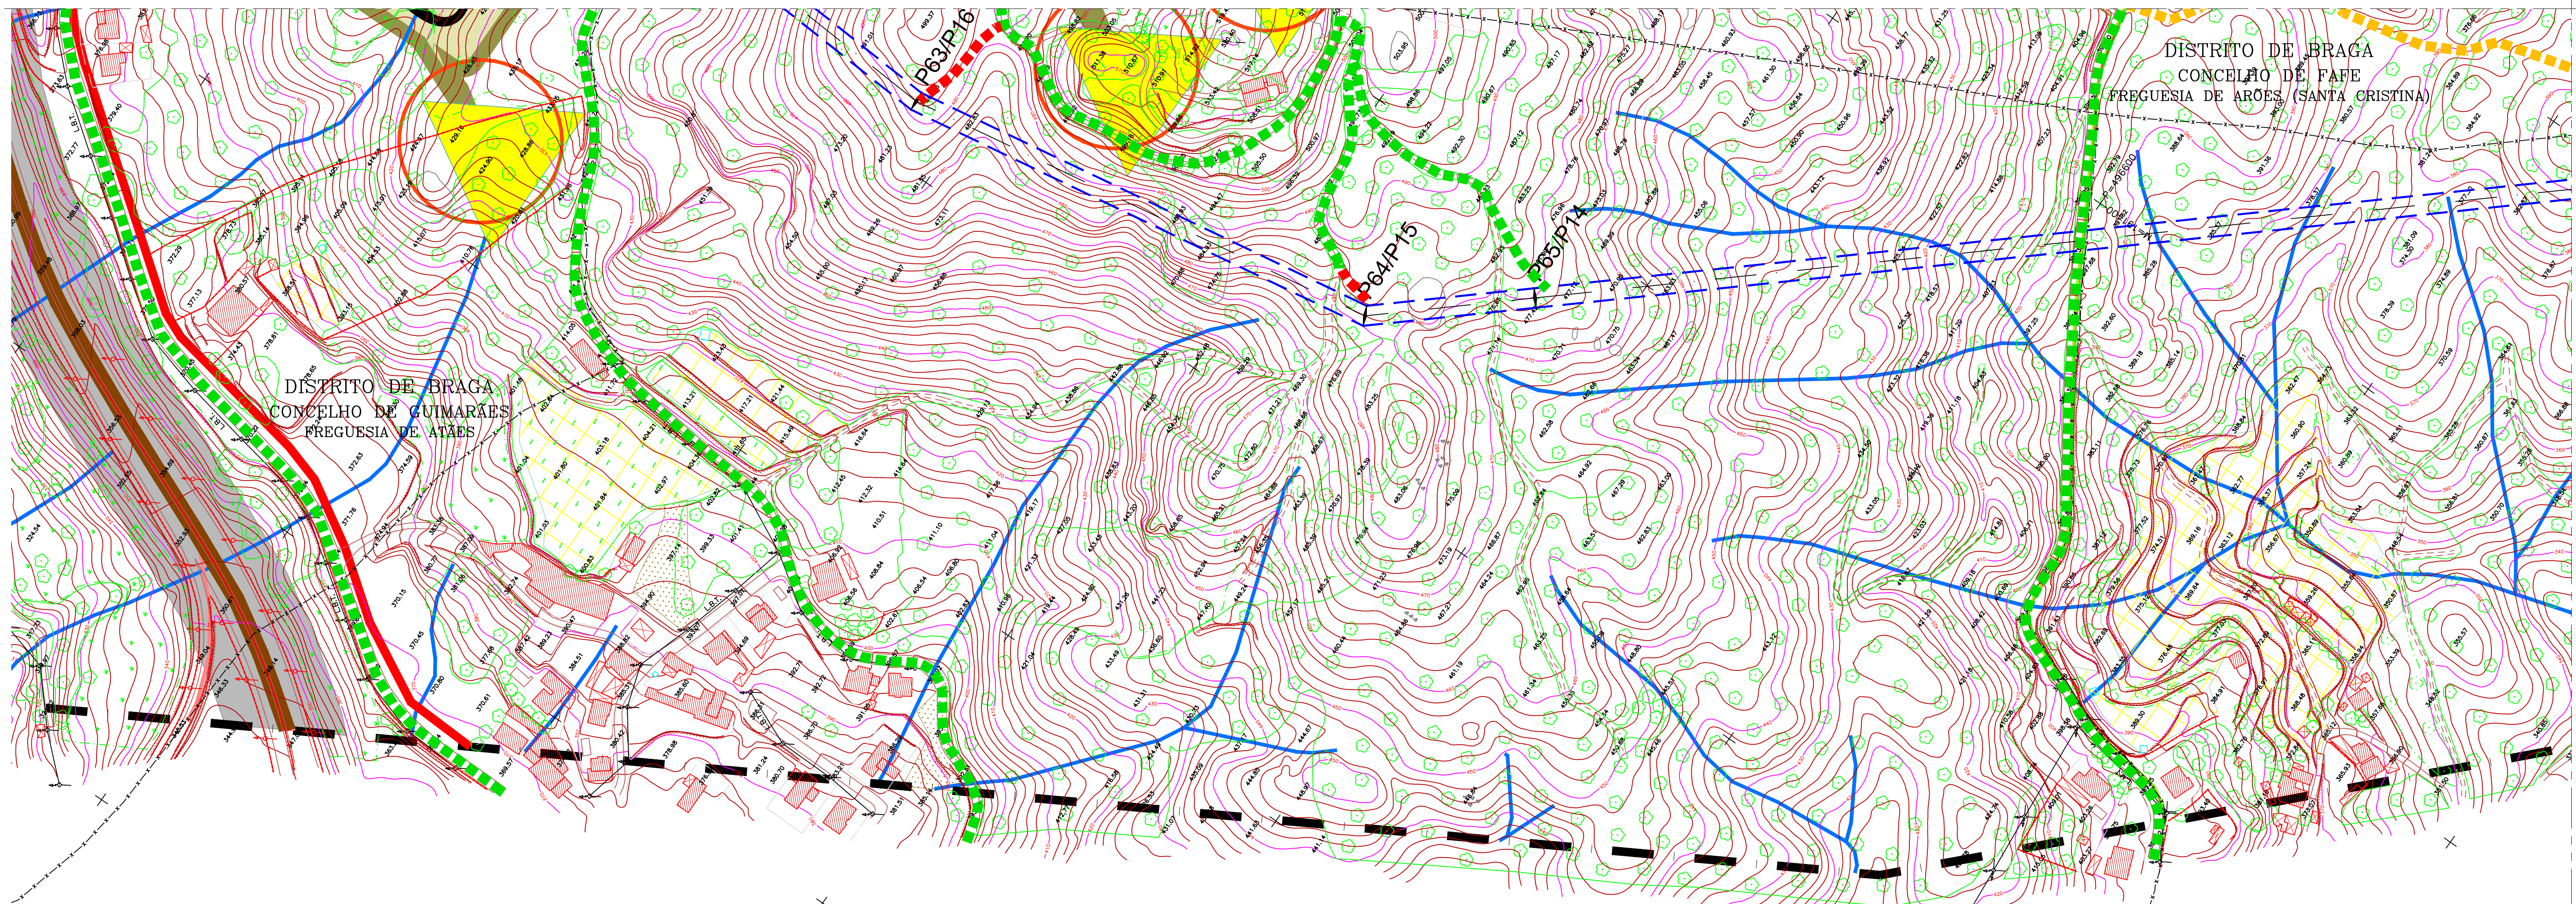

DISTRITO DE BRAGA
CONCELHO DE GUIMARÃES
FREGUESIA DE MESÃO FRIO

DISTRITO DE BRAGA
CONCELHO DE GUIMARÃES
FREGUESIA DE INFANTAS

LEGENDA:

Rede Nacional de Transporte (RNT)
Linha a 150kV (Linha em Projeto)
Apoios

Acessos
Acesso Existente
Acesso Existente a Melhorar
Acesso Novo

Reserva Agrícola Nacional
Linha de água
Levada da Fareja
Área agrícola
Vegetação ripícola
Matos (4030)

Carvalhais (9230)
Povoamentos de carvalhais
Perímetro de proteção das captações à distância – 200 m
Elemento patrimonial
Orientação provável das galerias da mina
Área de proteção das ocorrências (50 m)

Rede principal de Gás
Rede de saneamento
Ecopista
Auto-estrada (A7)
Itinerário Complementar (IC5)
Estrada Nacional/Regional

Estrada Municipal
Limite do corredor em estudo
Área/Faixa de Proteção
Localização da Subestação de Fafe prevista



Designação: Abertura da Linha Caniçada–Riba D’Ave 2 a 150kV para a Subestação de Fafe
PLANO DE ACESSOS

Escala Numérica:
1 / 2000

Título: MARCAÇÃO DE ACESSOS
Apoios P63/16 a P65/14

Desenho: 01
Data: Julho 2014
Folha: 12/16

P=496000 — M=191200

12
13
14

DISTRITO DE BRAGA
CONCELHO DE FAFE
FREGUESIA DE ARÕES (SANTA CRISTINA)

DISTRITO DE BRAGA
CONCELHO DE GUIMARÃES
FREGUESIA DE INFANTAS

M=191200 — P=496200

LEGENDA:

Rede Nacional de Transporte (RNT)

— Linha a 150kV (Linha em Projeto)



Apoios

Acessos

— Acesso Existente

— Acesso Existente a Melhorar

— Acesso Novo

Reserva Agrícola Nacional

— Linha de água

— Levada da Fareja

— Área agrícola

— Vegetação ripícola

— Matos (4030)

Carvalhais (9230)

Povoamentos de carvalhais

Perímetro de proteção das captações à distância — 200 m

Elemento patrimonial

— Orientação provável das galerias da mina

— Área de proteção das ocorrências (50 m)

Rede principal de Gás

Rede de saneamento

Ecopista

Auto-estrada (A7)

Itinerário Complementar (IC5)

Estrada Nacional/Regional

Estrada Municipal

Limite do corredor em estudo

Área/Faixa de Protecção

Localização da Subestação de Fafe prevista



Designação:

Abertura da Linha Caniçada—Riba D'Ave 2 a 150kV para a Subestação de Fafe
PLANO DE ACESSOS

Escala Numérica:

1 / 2000

Título:

MARCAÇÃO DE ACESSOS

Apoios P66/13 a P68/11

Desenho:


01

Data:

Julho 2014

Folha:

13/16

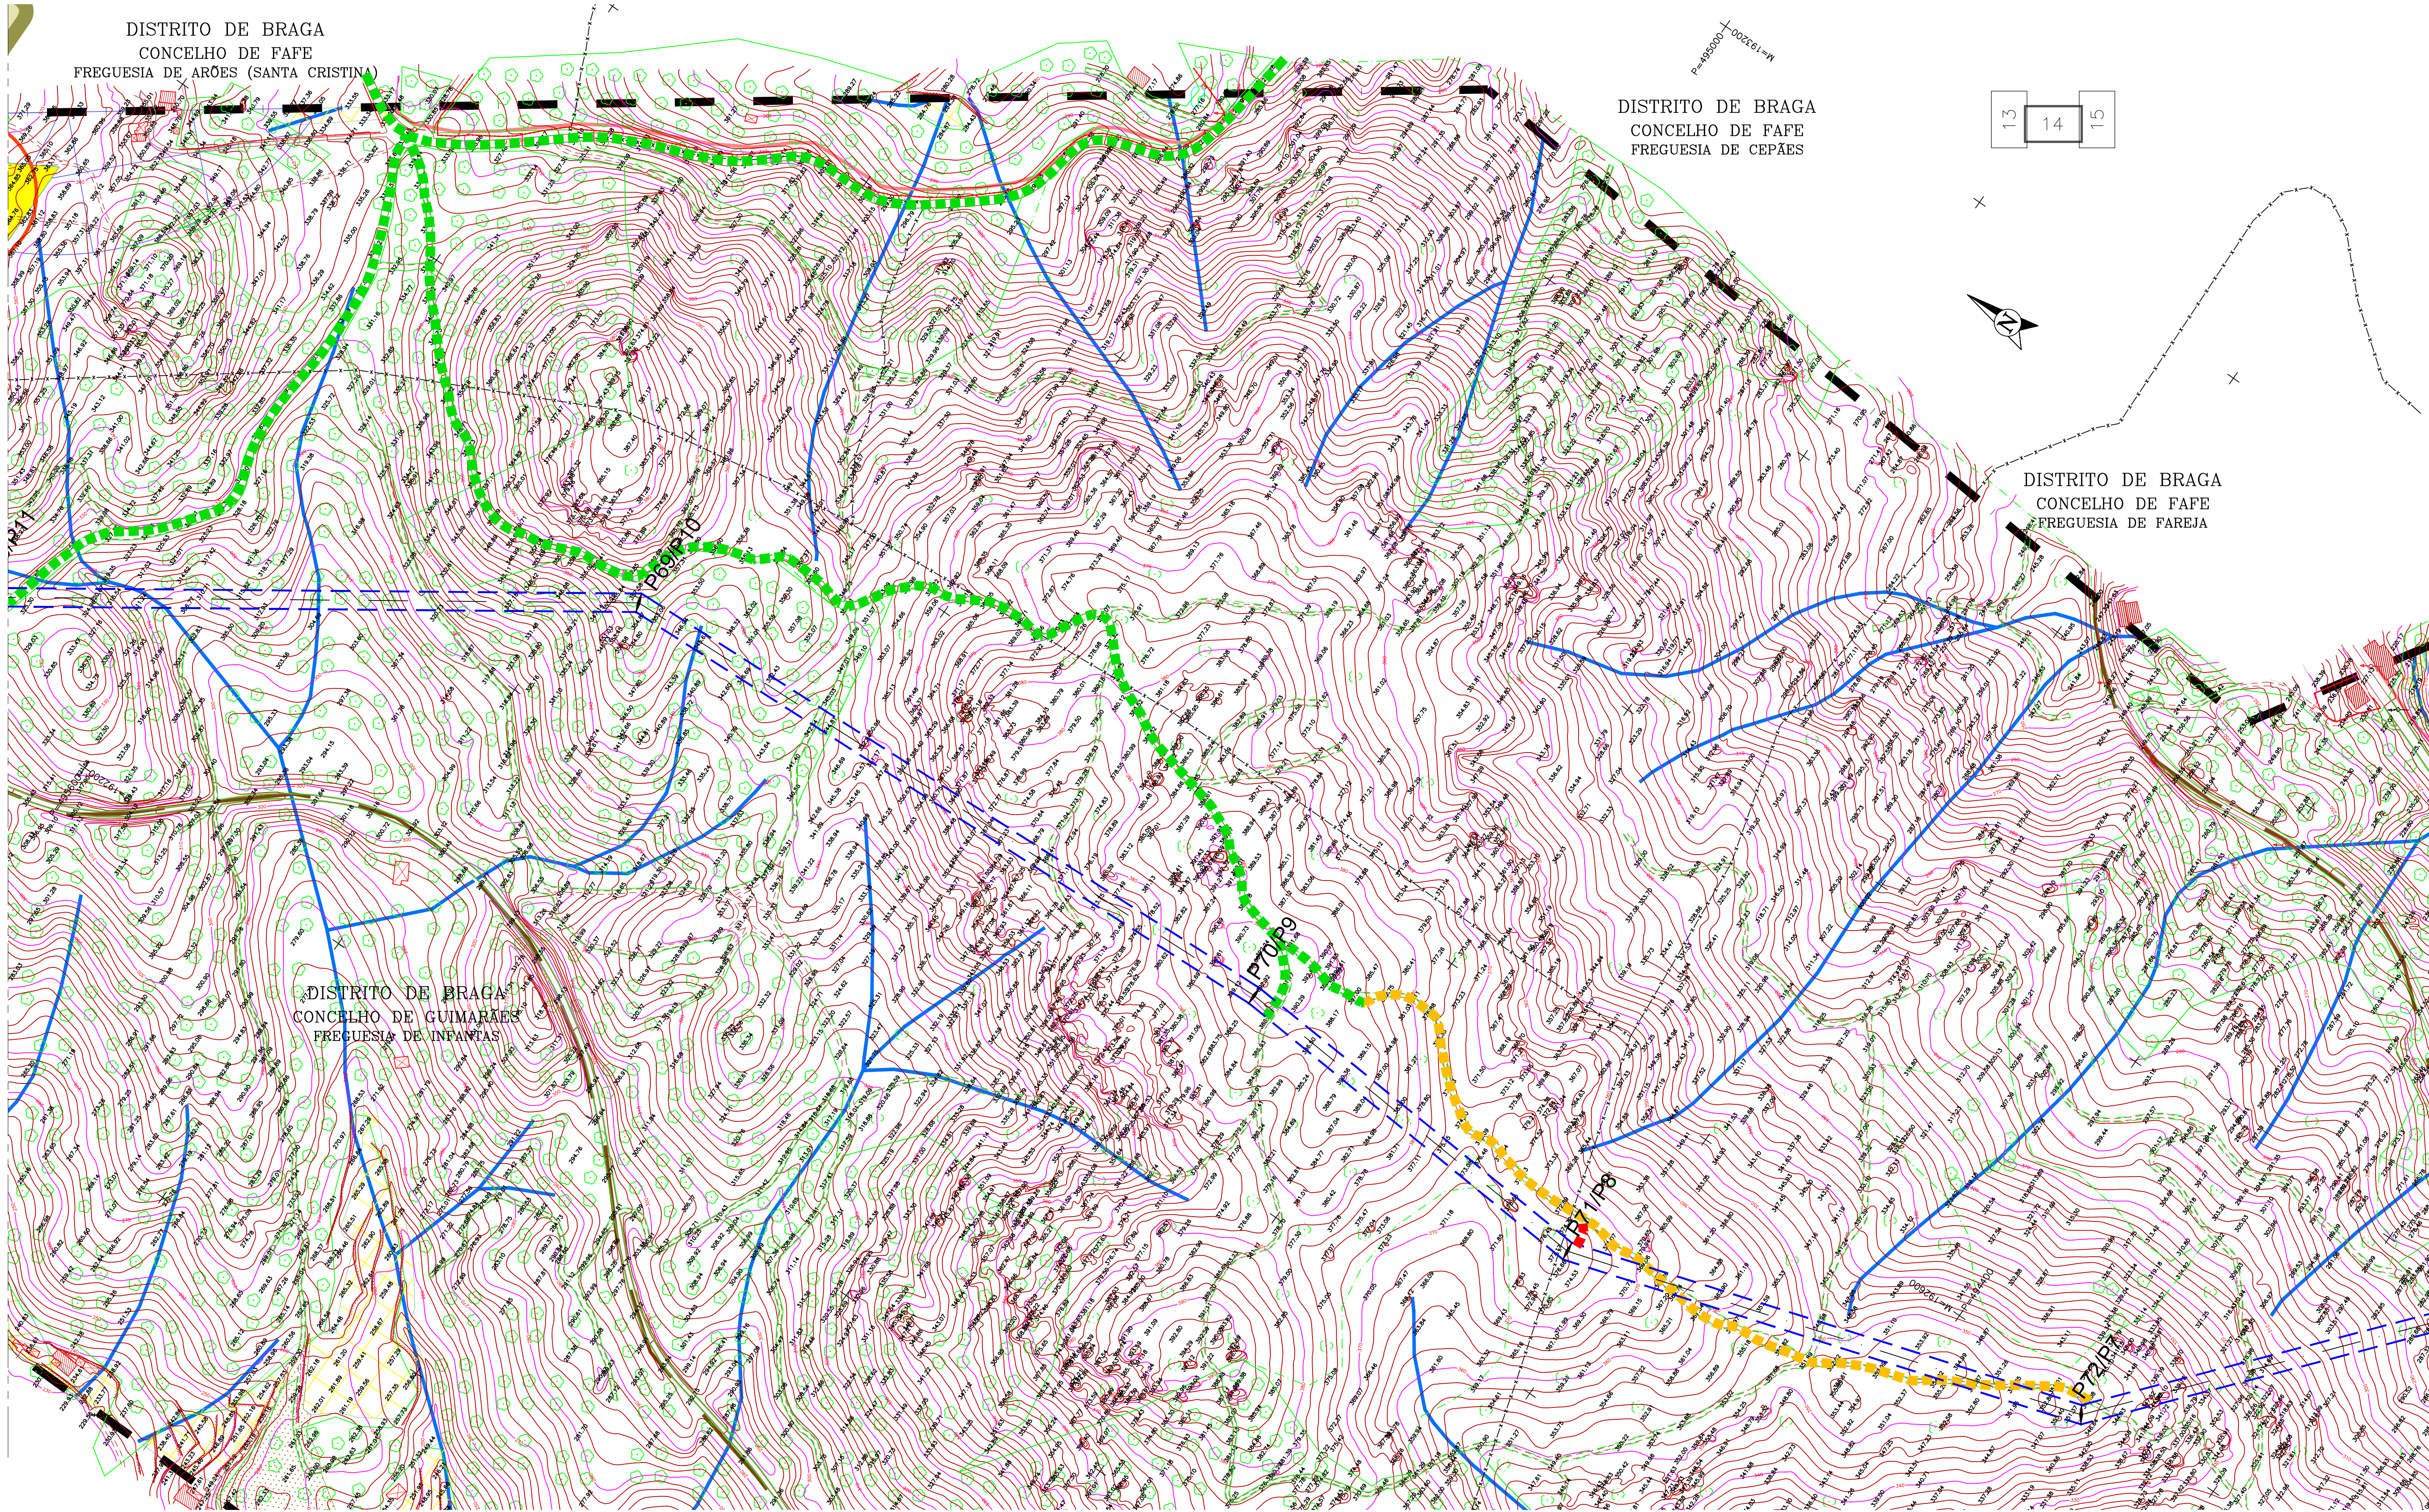

LEGENDA:

- | | | | | | |
|--|--|--|---|---|--|
| <p>Rede Nacional de Transporte (RNT)</p> <p>— Linha a 150kV (Linha em Projeto)</p> <p>Apoios</p> | <p>Acessos</p> <p>— Acesso Existente</p> <p>— Acesso Existente a Melhorar</p> <p>— Acesso Novo</p> | <p>Reserva Agrícola Nacional</p> <p>— Linha de água</p> <p>— Levada da Fareja</p> <p>— Área agrícola</p> <p>— Vegetação ripícola</p> <p>— Matos (4030)</p> | <p>Carvalhais (9230)</p> <p>— Povoamentos de carvalhais</p> <p>— Perímetro de proteção das captações à distância – 200 m</p> <p>— Elemento patrimonial</p> <p>— Orientação provável das galerias da mina</p> <p>— Área de proteção das ocorrências (50 m)</p> | <p>Rede principal de Gás</p> <p>— Rede de saneamento</p> <p>— Ecopista</p> <p>— Auto-estrada (A7)</p> <p>— Itinerário Complementar (IC5)</p> <p>— Estrada Nacional/Regional</p> | <p>— Estrada Municipal</p> <p>— Limite do corredor em estudo</p> <p>— Área/Faixa de Proteção</p> <p>— Localização da Subestação de Fafe prevista</p> |
|--|--|--|---|---|--|



Designação:

Abertura da Linha Caniçada–Riba D'Ave 2 a 150kV para a Subestação de Fafe
PLANO DE ACESSOS

Escala Numérica:

1 / 2000

Título:

MARCAÇÃO DE ACESSOS

Apoios P69/10 a P72/7


Desenho:

01

Data:

Folha:

14/16

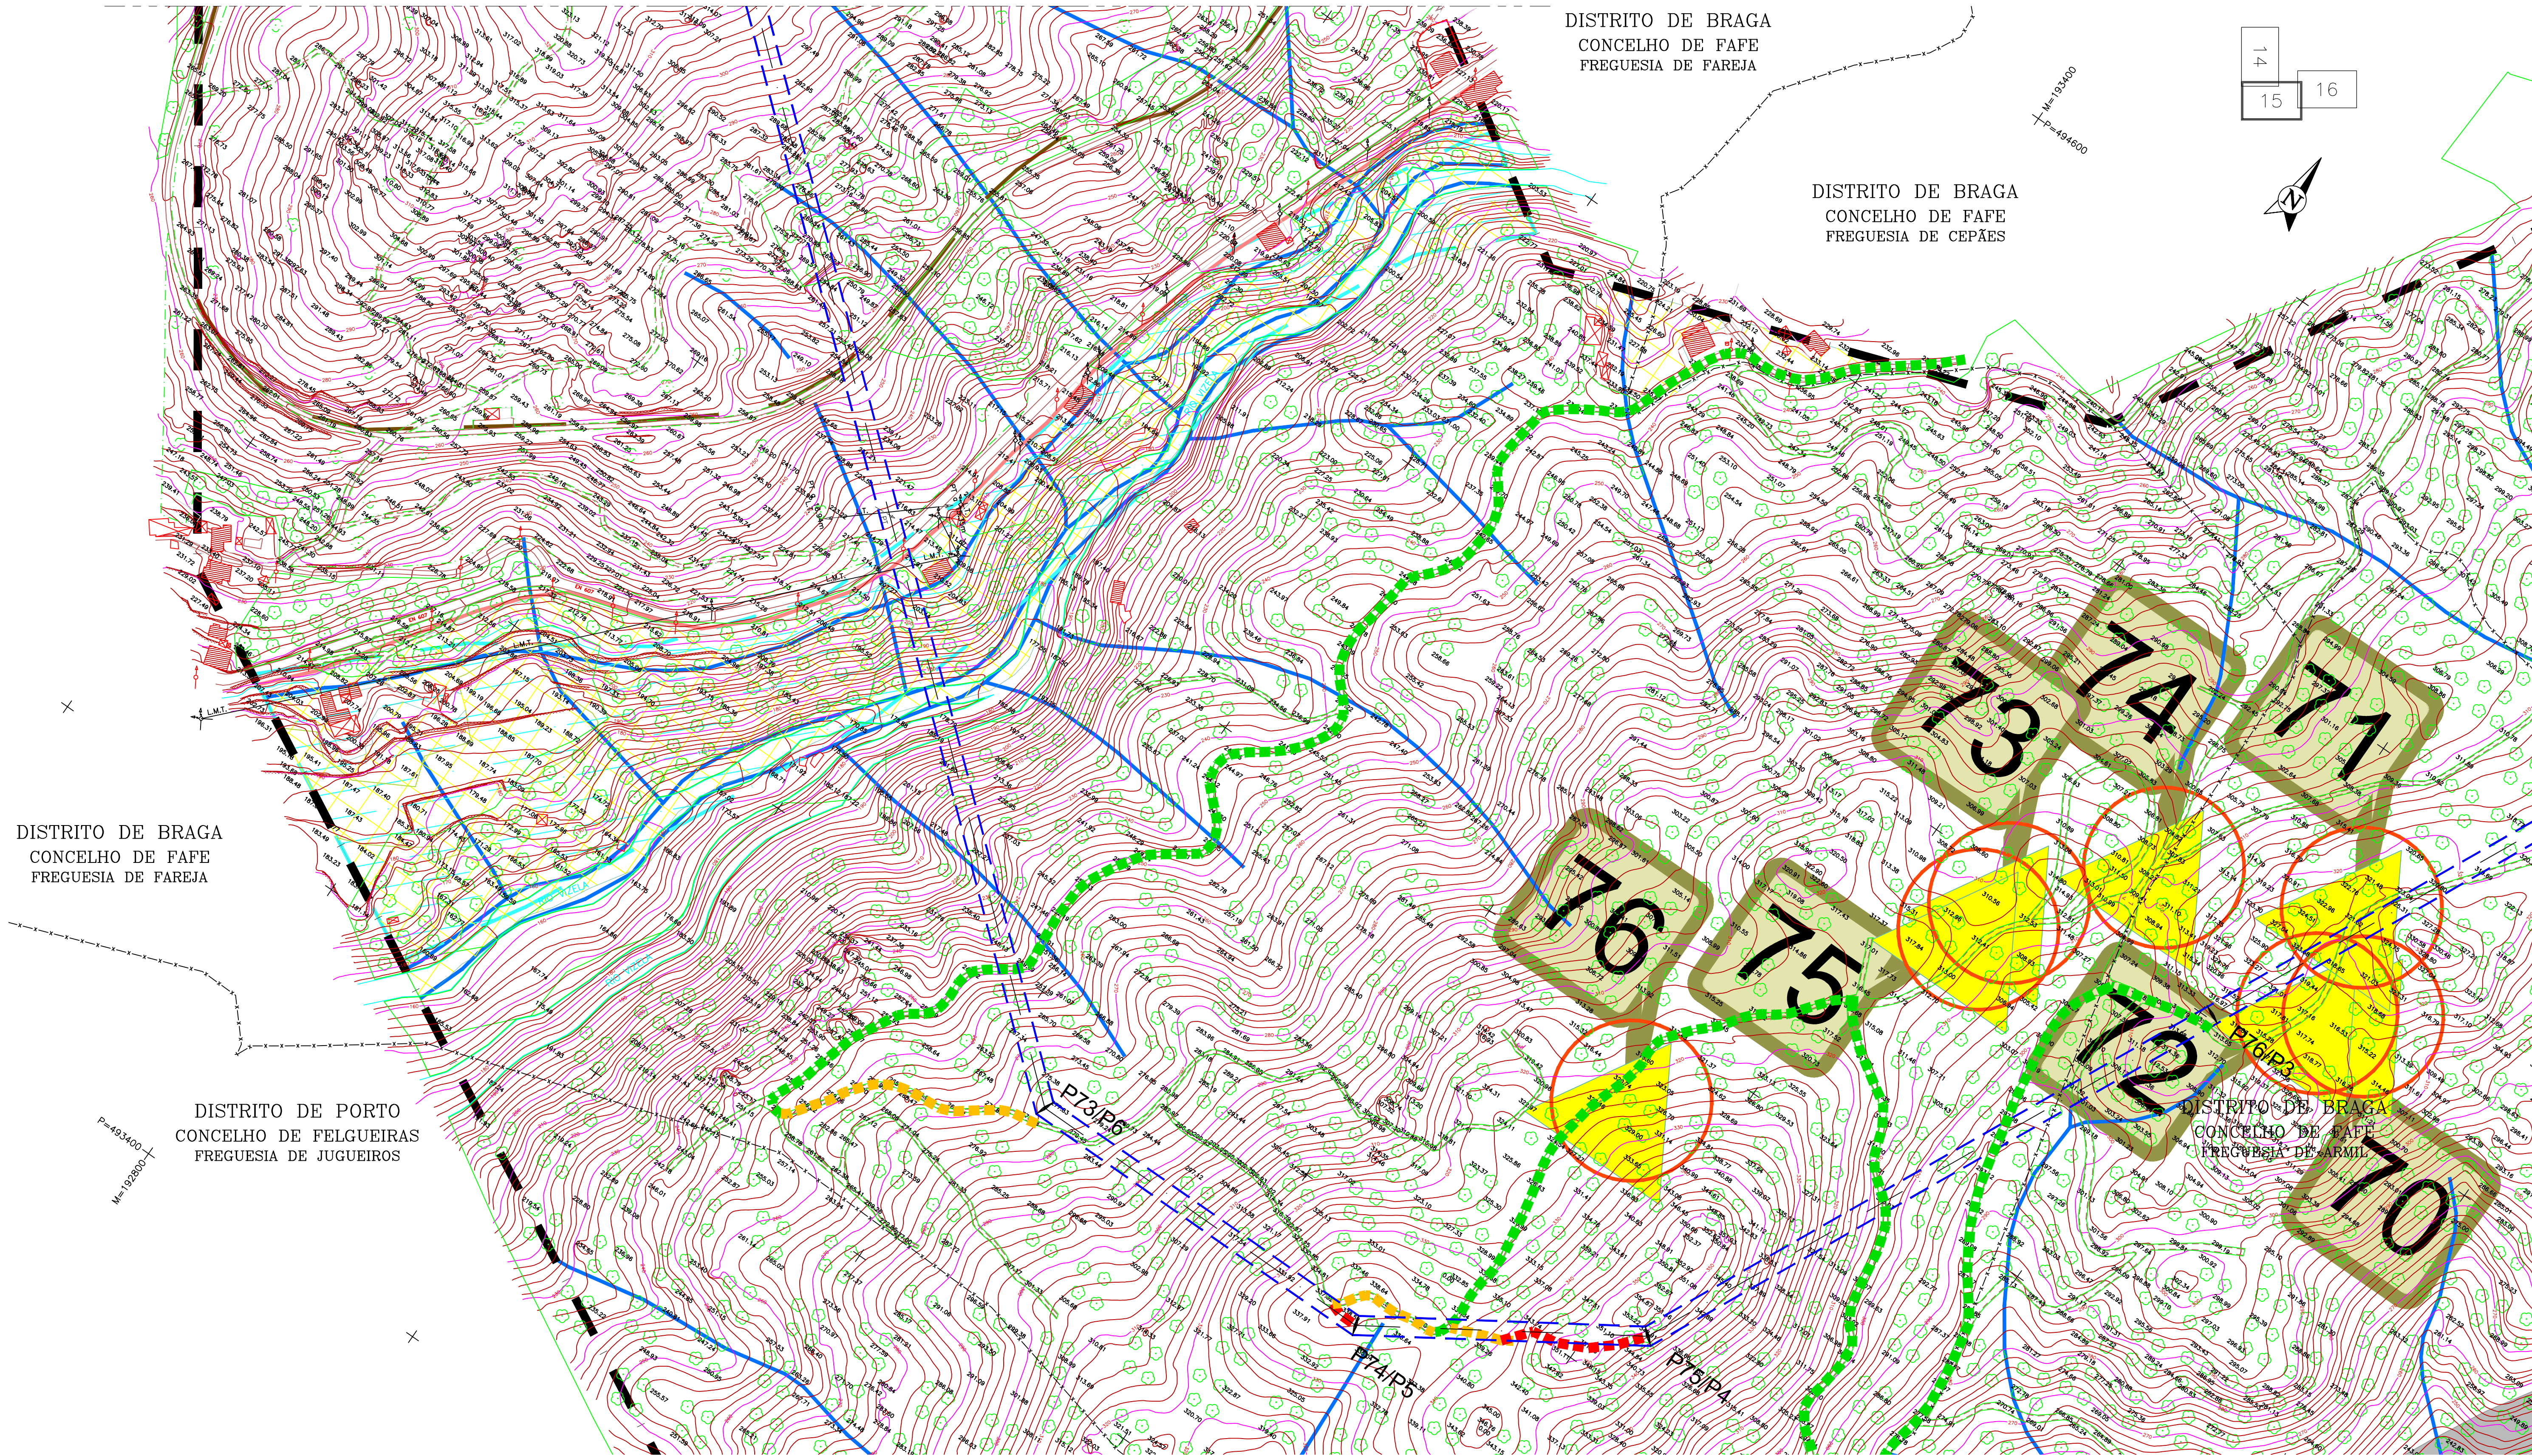

LEGENDA:							
Rede Nacional de Transporte (RNT)		Acessos		Reserva Agrícola Nacional		Carvalhais (9230)	
Linha a 150kV (Linha em Projeto)		Acesso Existente		Linha de água		Povoamentos de carvalhais	
Apoios		Acesso Existente a Melhorar		Levada da Fareja		Perímetro de proteção das captações à distância – 200 m	
		Acesso Novo		Área agrícola		Elemento patrimonial	
				Vegetação ripícola		Orientação provável das galerias da mina	
				Matos (4030)		Área de proteção das ocorrências (50 m)	
						Rede principal de Gás	
						Rede de saneamento	
						Ecopista	
						Auto-estrada (A7)	
						Itinerário Complementar (IC5)	
						Estrada Nacional/Regional	
						Estrada Municipal	
						Limite do corredor em estudo	
						Área/Faixa de Proteção	
						Localização da Subestação de Fafe prevista	




Designação: Abertura da Linha Caniçada-Riba D'Ave 2 a 150kV para a Subestação de Fafe
PLANO DE ACESSOS

Escala Numérica: 1 / 2000

Título: MARCAÇÃO DE ACESSOS
Apoios P73/6 a P76/3

Desenho: 01
Data: Julho 2014
Folha: 15/16

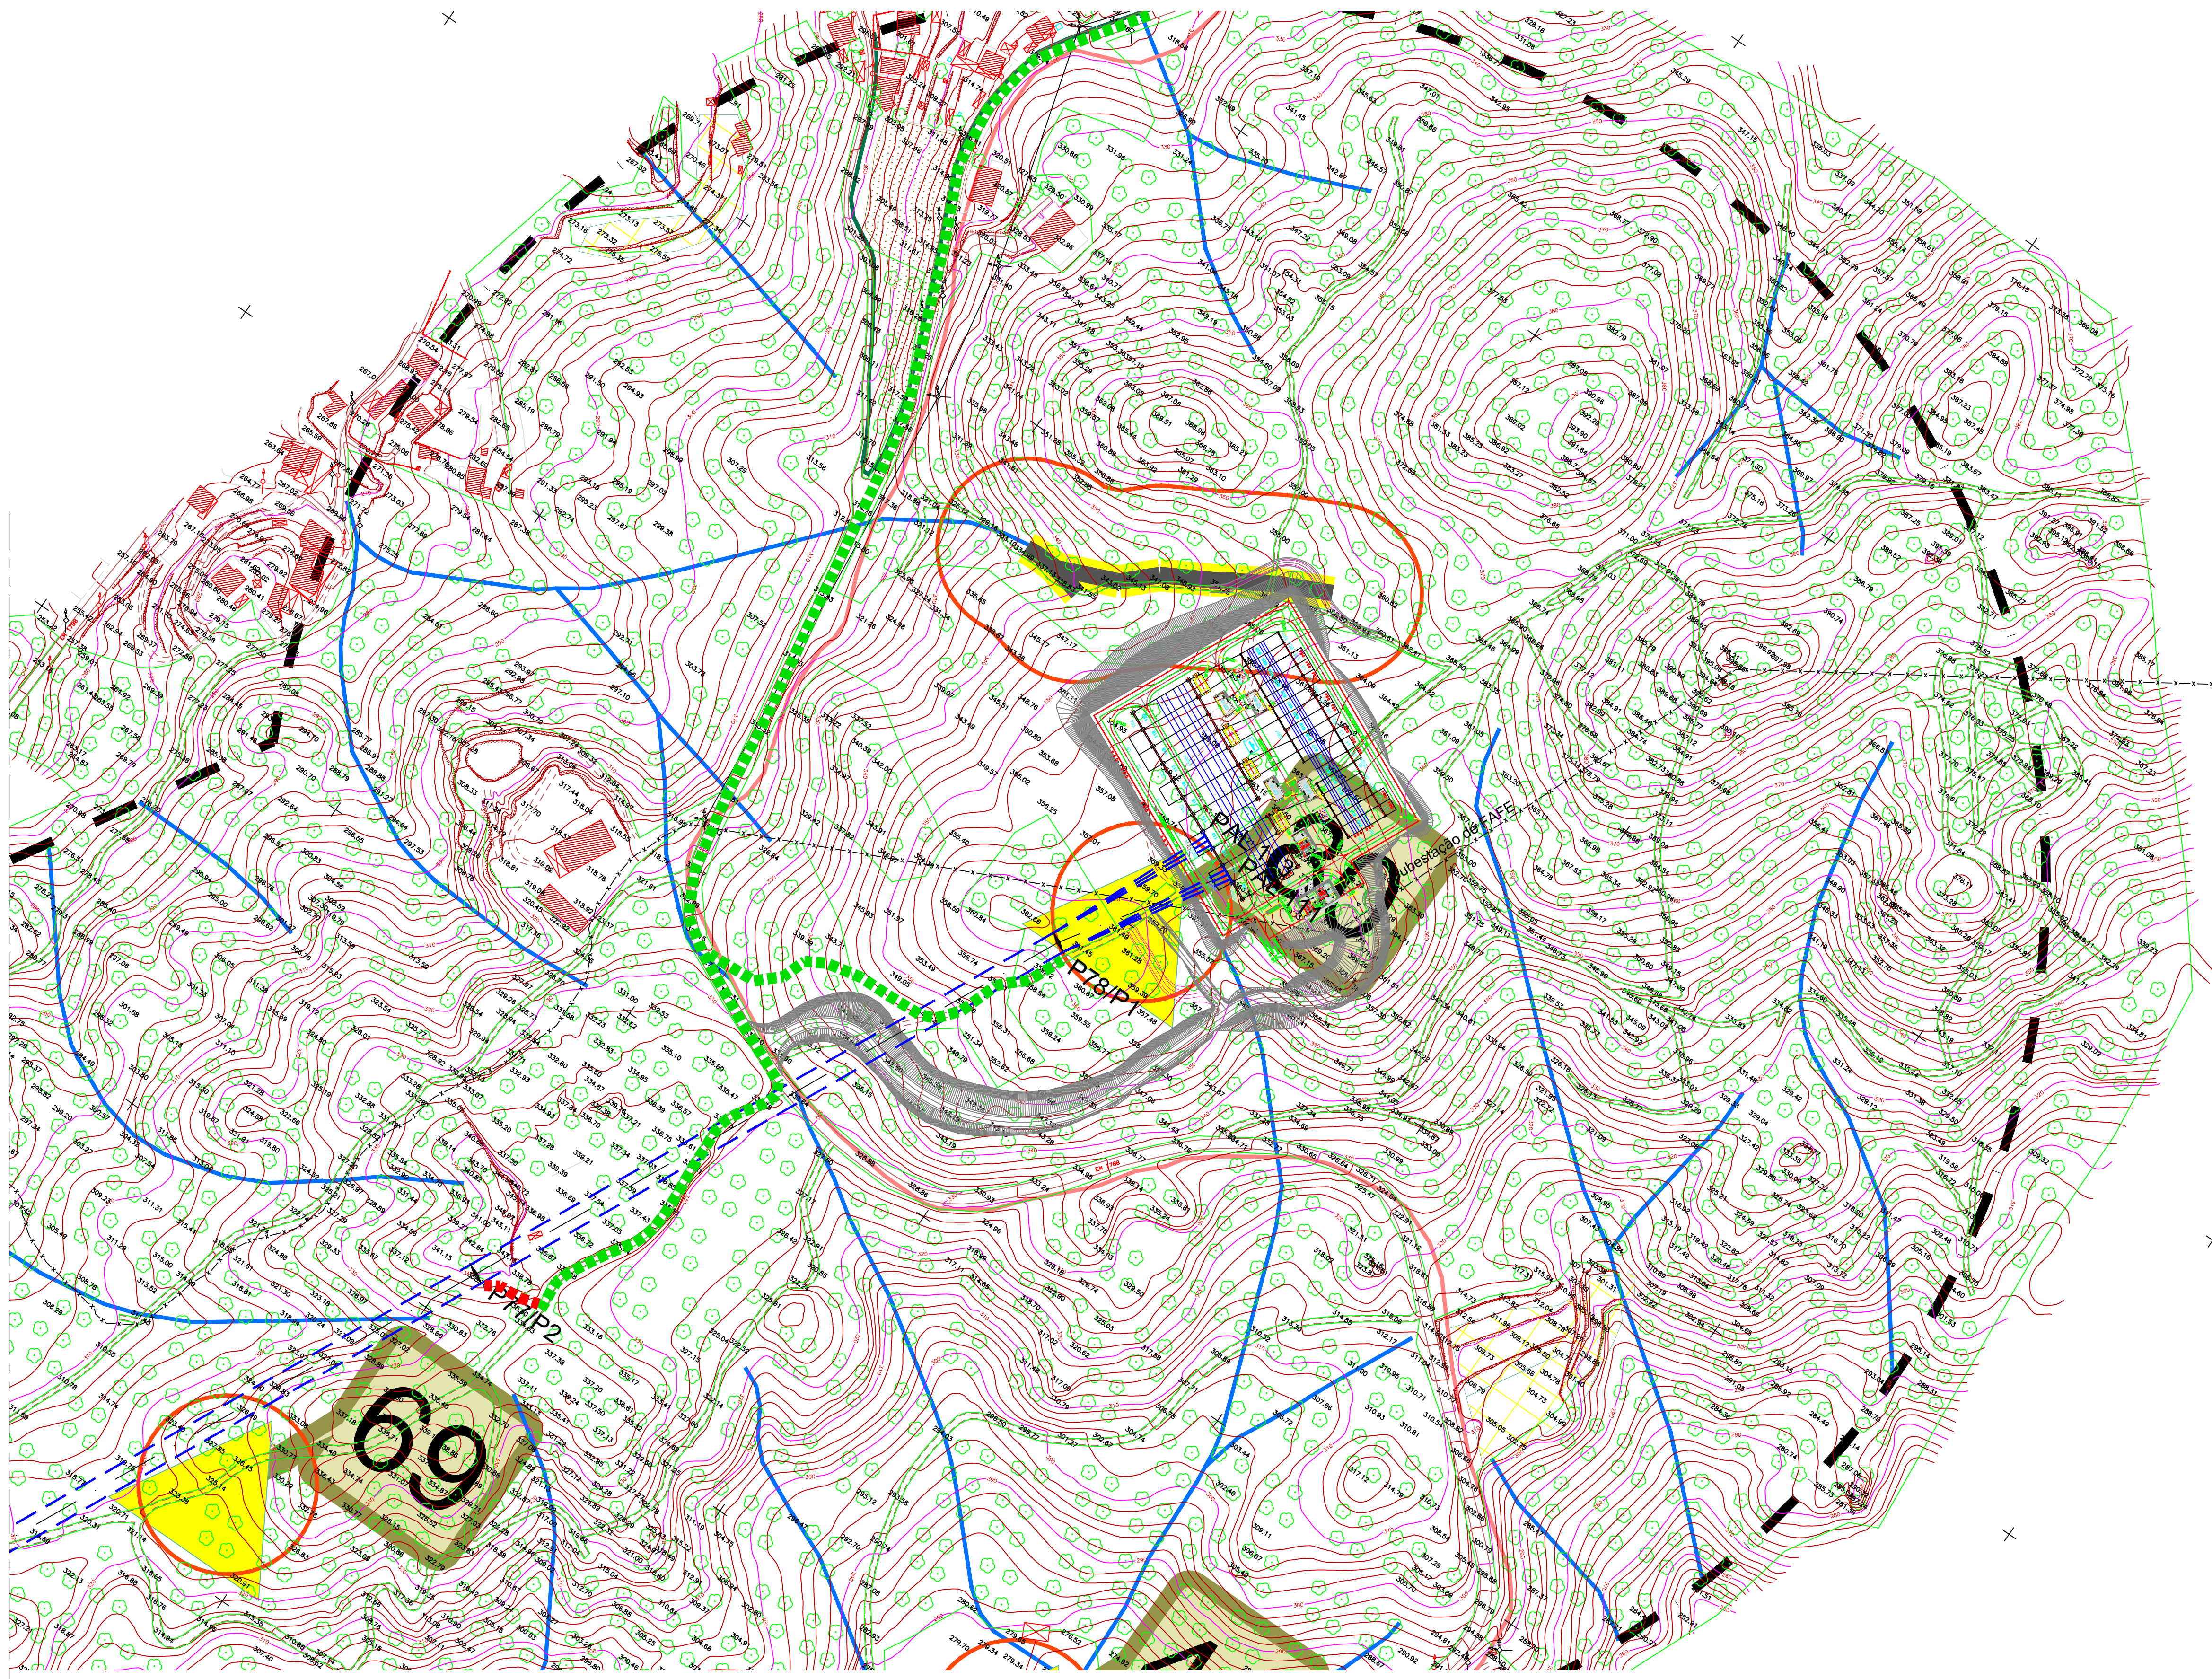

15 16

DISTRITO DE BRAGA
CONCELHO DE FAFE
FREGUESIA DE CEPÃES

DISTRITO DE BRAGA
CONCELHO DE FAFE
FREGUESIA DE ARMIL

- LEGENDA:
- | | | | | | |
|-----------------------------------|-----------------------------|---------------------------|---|-------------------------------|--|
| Rede Nacional de Transporte (RNT) | Acessos | Reserva Agrícola Nacional | Carvalhais (9230) | Rede principal de Gás | Estrada Municipal |
| Linha a 150kV (Linha em Projeto) | Acesso Existente | Linha de água | Povoamentos de carvalhos | Rede de saneamento | Limite do corredor em estudo |
| Apoios | Acesso Existente a Melhorar | Levada da Fareja | Perímetro de proteção das captações à distância - 200 m | Ecopista | Área/Faixa de Protecção |
| | Acesso Novo | Área agrícola | Elemento patrimonial | Auto-estrada (A7) | Localização da Subestação de Fafe prevista |
| | | Vegetação ripícola | Orientação provável das galerias da mina | Itinerário Complementar (IC5) | |
| | | Matos (4030) | Área de proteção das ocorrências (50 m) | Estrada Nacional/Regional | |



Designação: Abertura da Linha Caniçada-Riba D'Ave 2 a 150kV para a Subestação de Fafe
PLANO DE ACESSOS

Escala Numérica:
1 / 2000

Título: MARCAÇÃO DE ACESSOS
Apoios P77/2 a PAL1

Desenho: 01
Data: Julho 2014
Folha: 16/16