


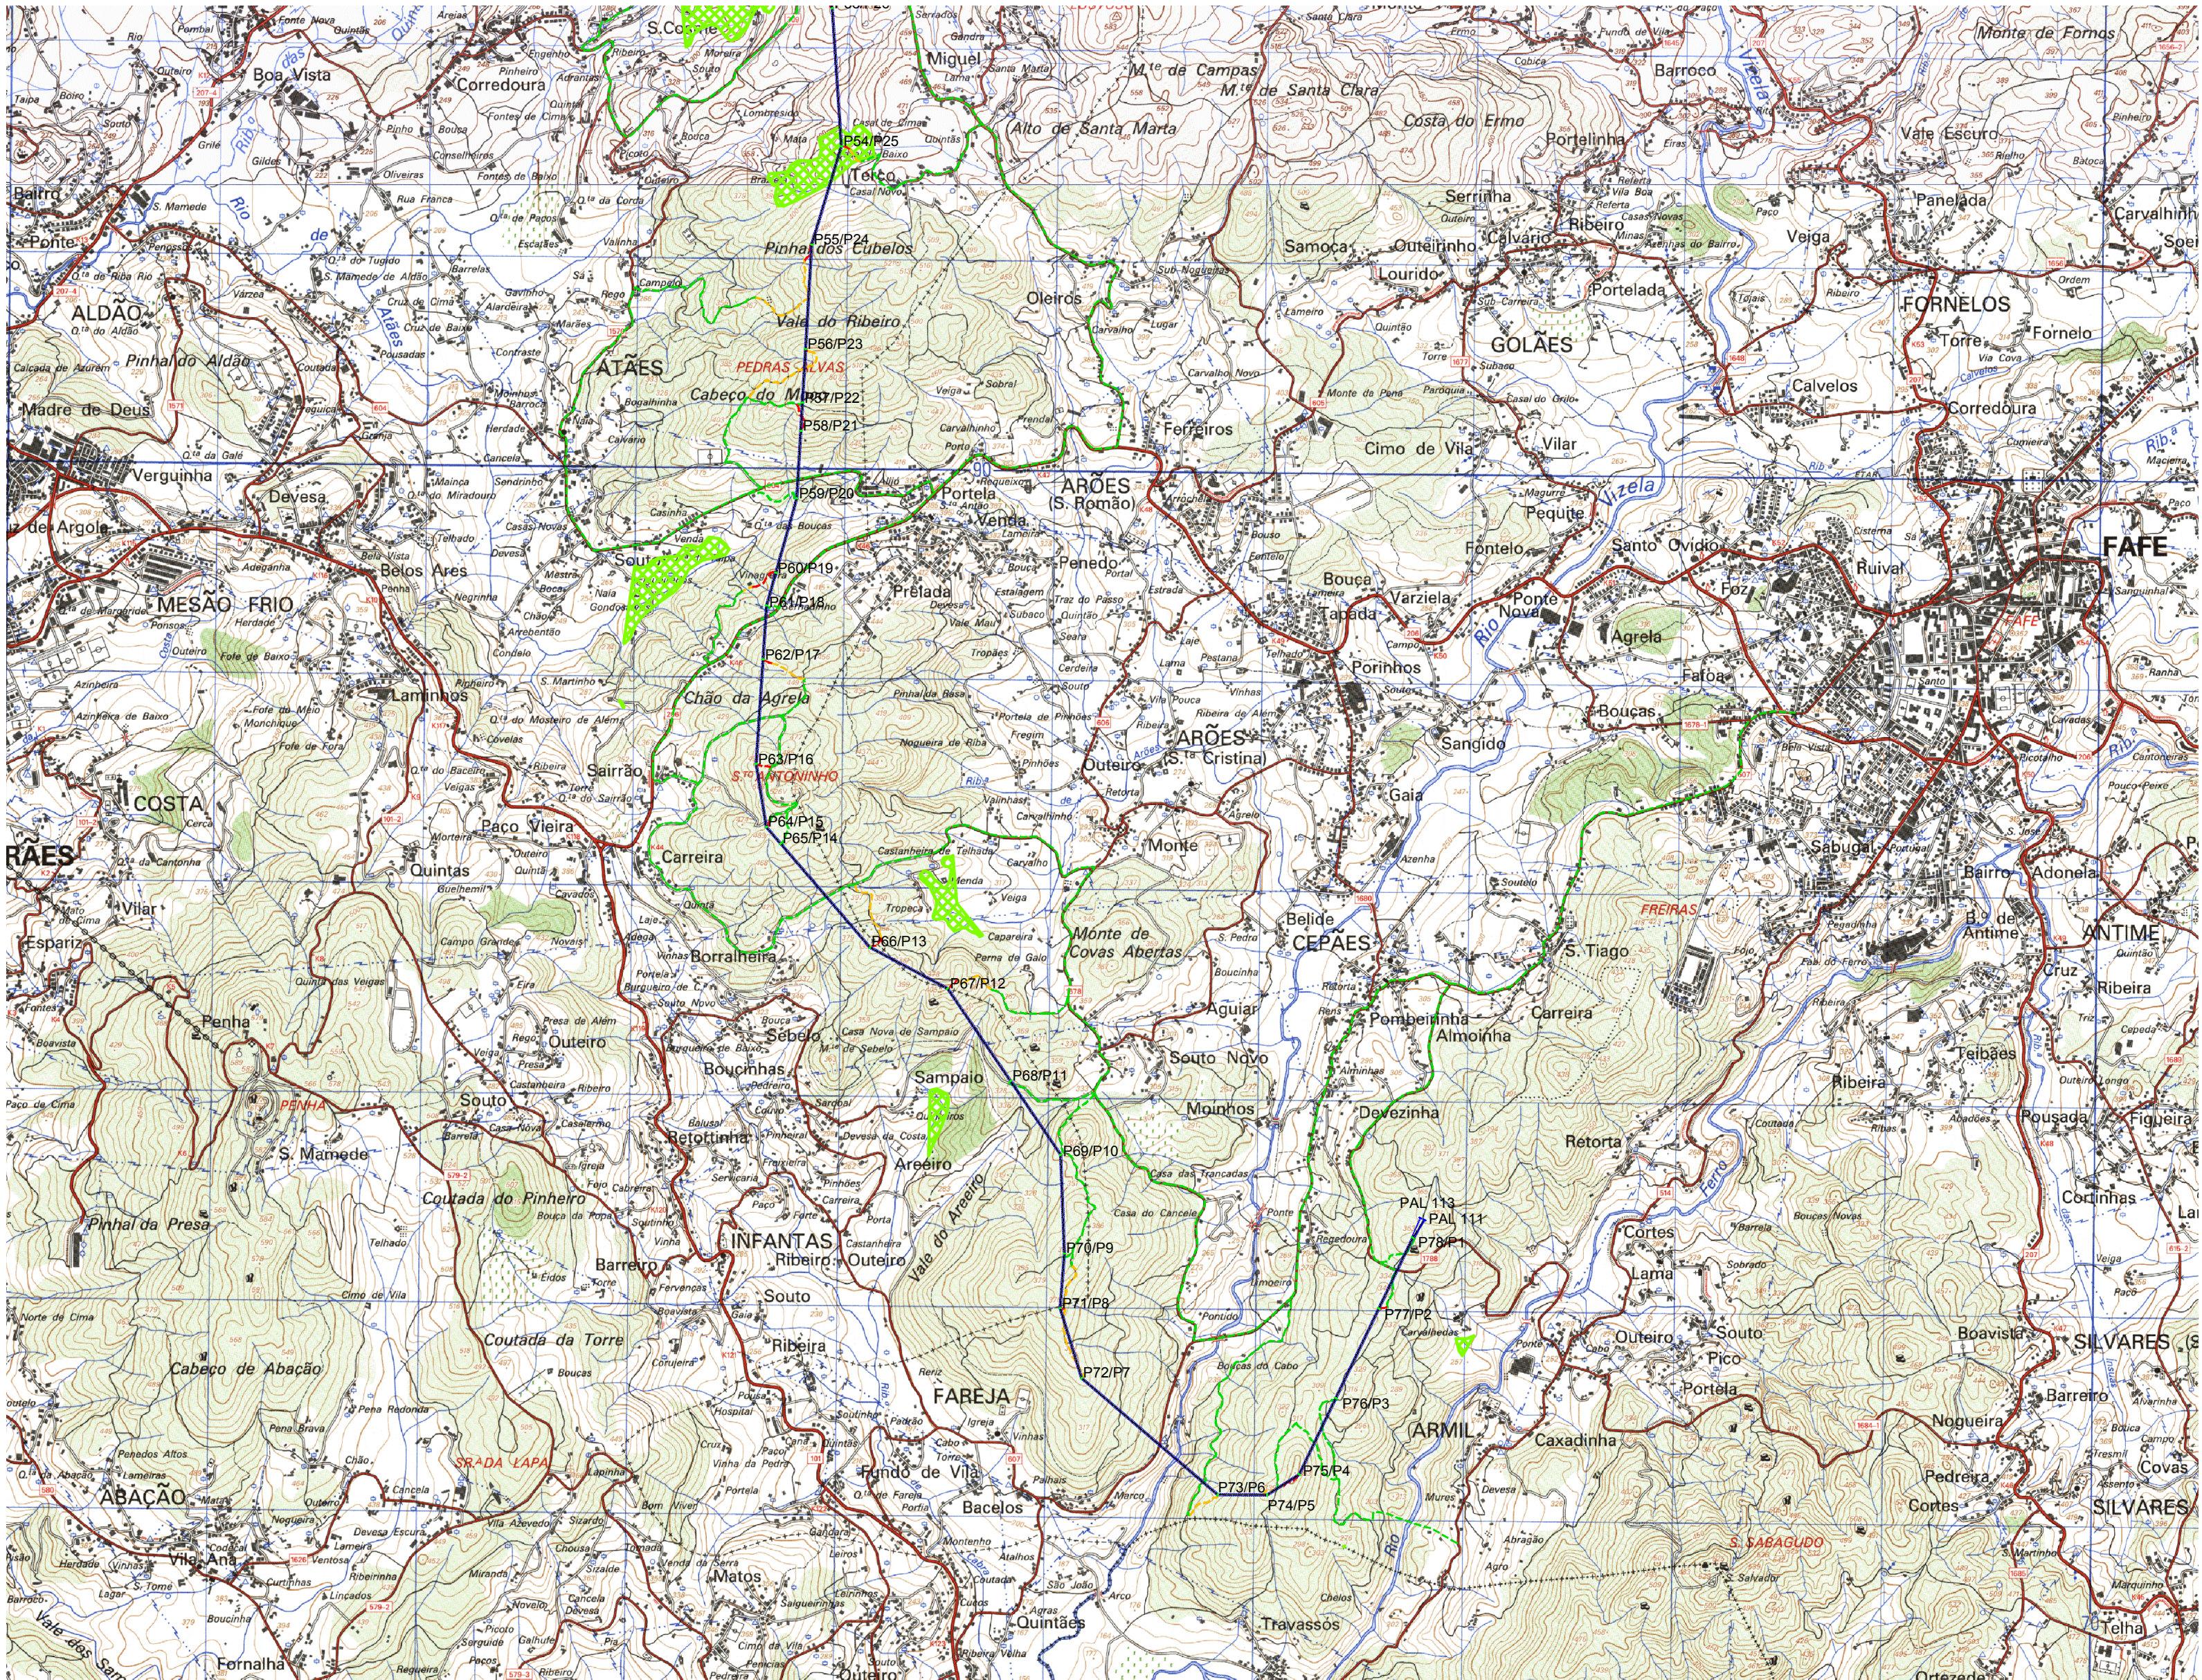

LEGENDA:

Rede Nacional de Transporte (RNT)

Linha a 150kV (Linha em Projeto)

Apoios

Acessos

Acesso Existente

Acesso Existente a Melhorar

Acesso Novo

RAN



Designação:

Abertura da Linha Caniçada–Riba D’Ave 2 a 150kV para a Subestação de Fafe

PLANO DE ACESSOS

Escala Numérica:

1 / 25000

Título:

ÁREA CLASSIFICADA

RAN

Desenho:

04

Data:

Julho 2014

Folha:

02/02