


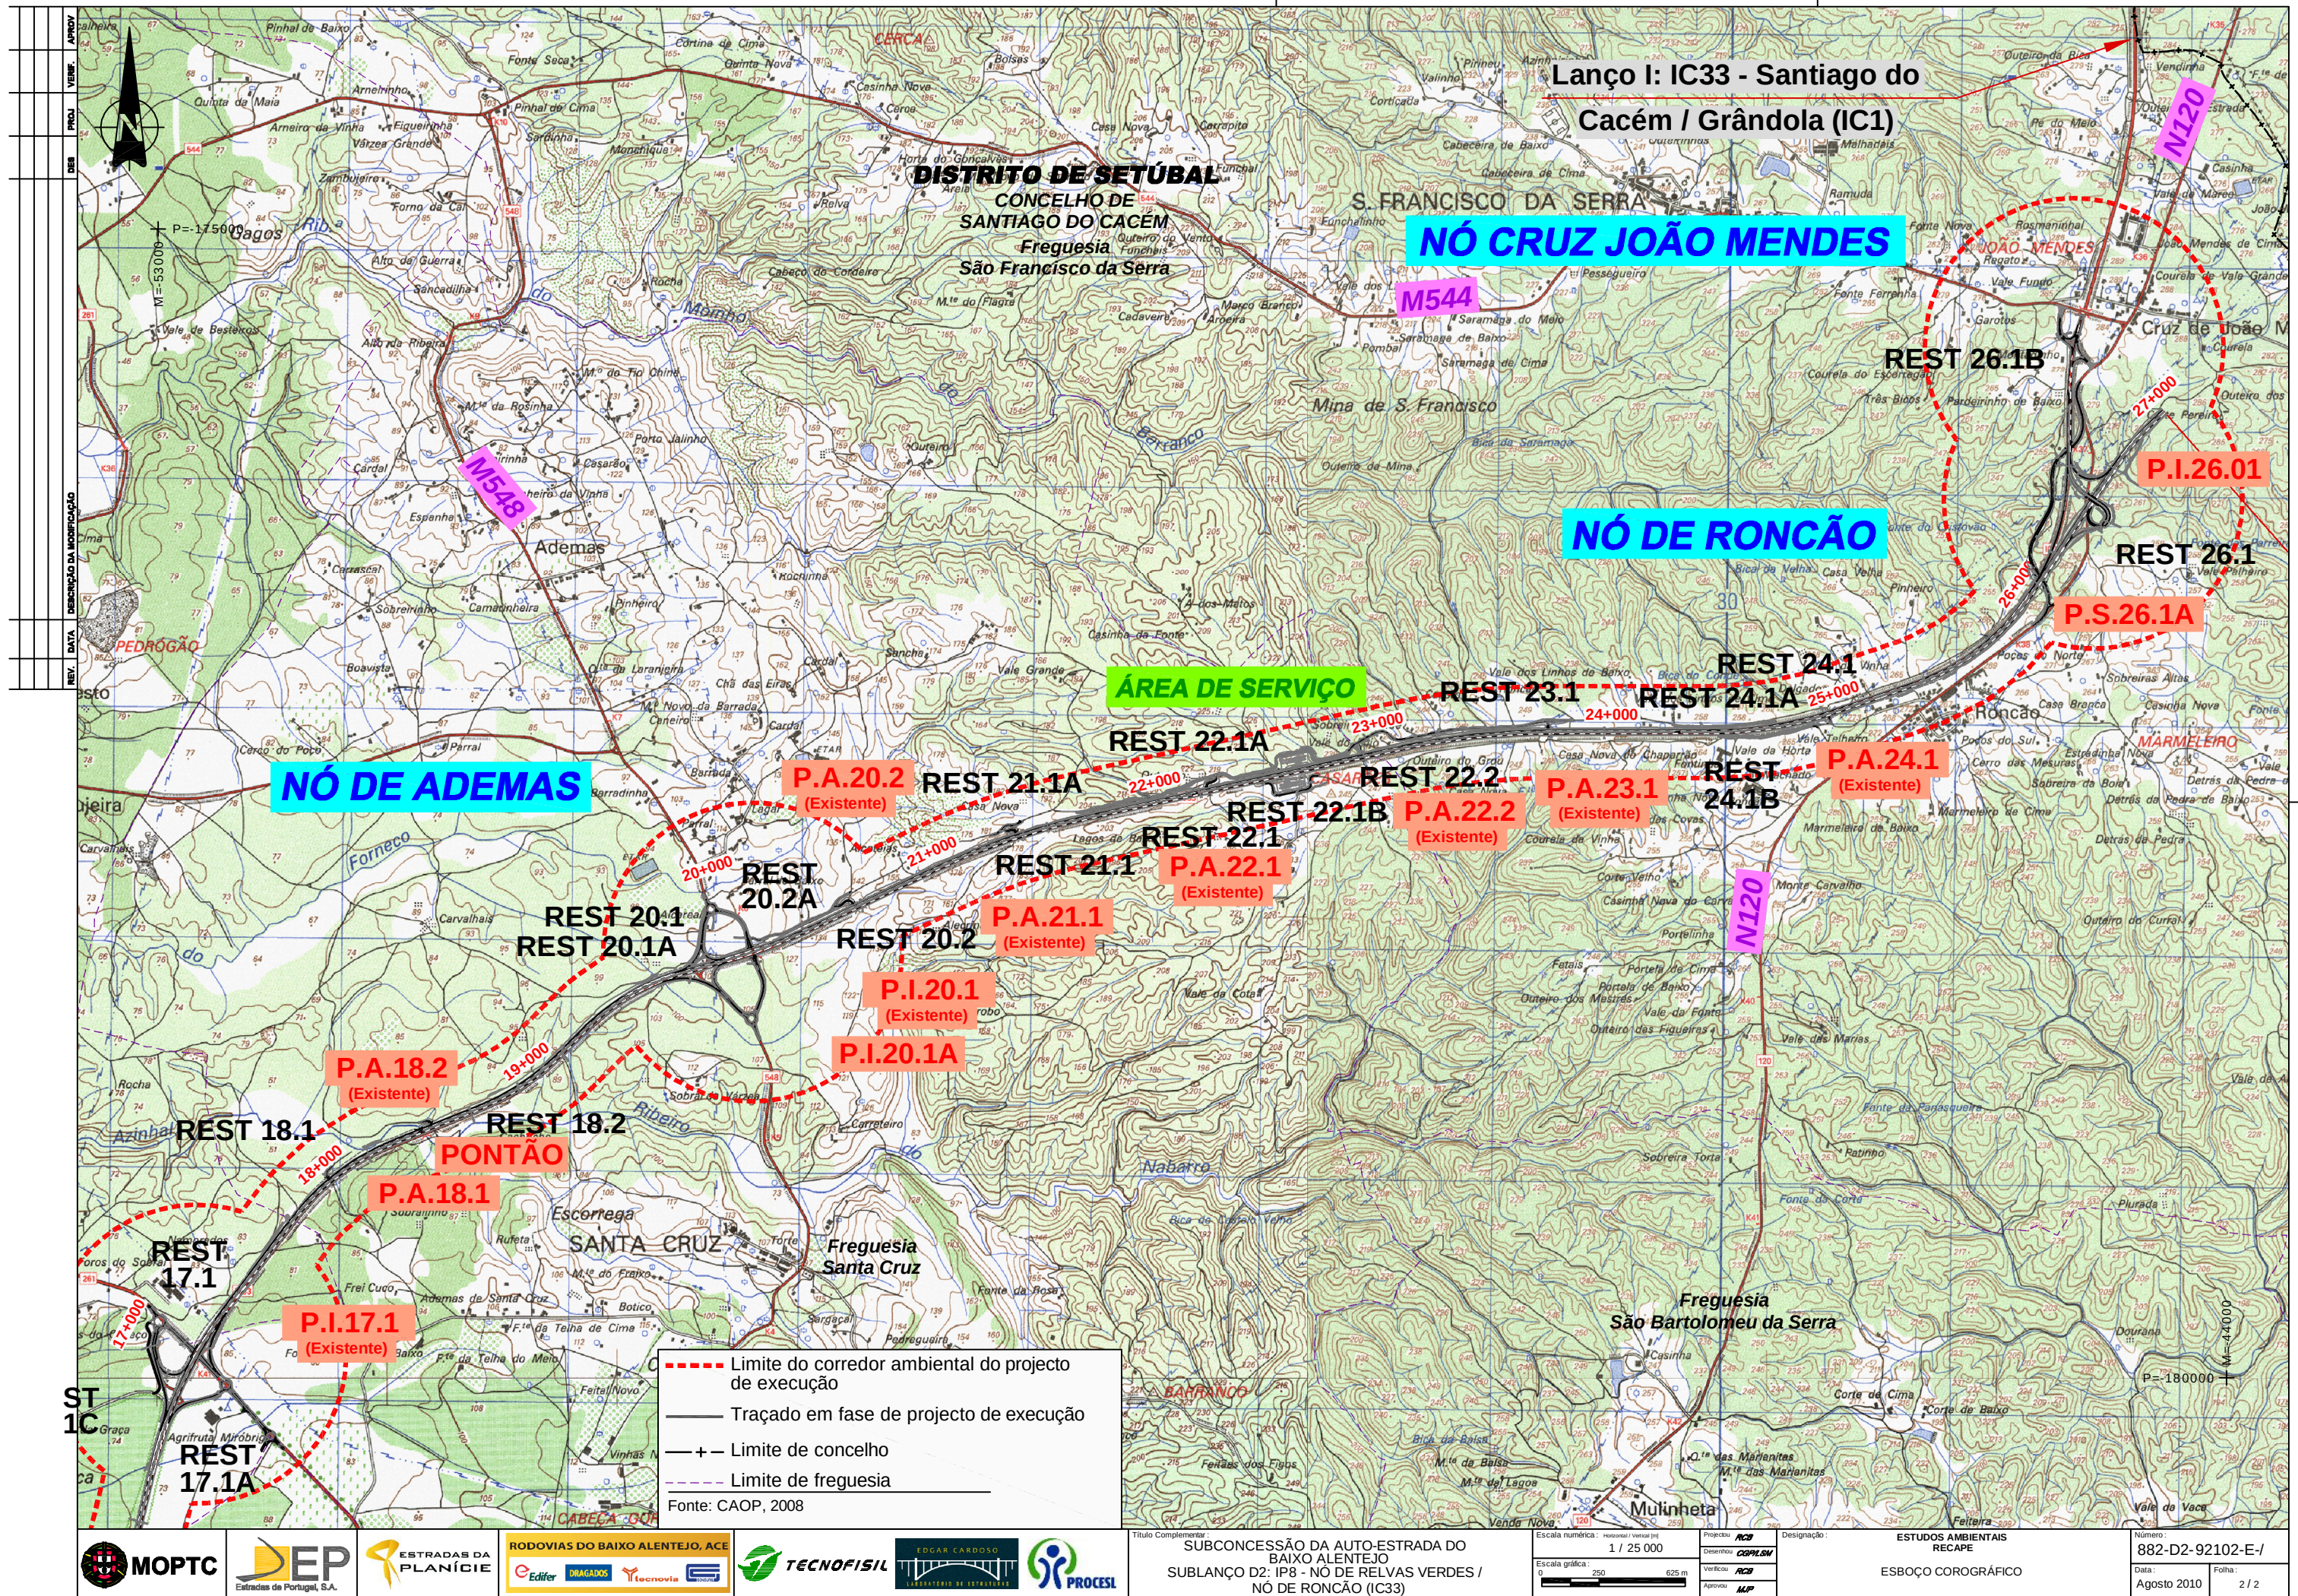

Título Complementar:
SUBCONCESSÃO DA AUTO-ESTRADA DO
BAIXO ALENTEJO
SUBLANÇO D2: IP8 - NÓ DE RELVAS VERDES /
NÓ DE RONCÃO (IC33)

Escala numérica: Horizontal / Vertical [m]
1 / 25 000
Escala gráfica:
0 250 625 m

Projecto: **ACB**
Desenho: **CDL/BN**
Verificação: **ACB**
Aprovação: **MP**

Designação: **ESTUDOS AMBIENTAIS
RECAPE**
ESBOÇO COROGRÁFICO

Número: **882-D2-92102-E-I**
Data: **Agosto 2010**
Folha: **2 / 2**

Nota: Em desenho de formato diferente de A1, atender à escala gráfica.