


E:\Amb\RECAPE_IN\DesFinal\Vol\FIGURA-02b.dgn
16:49:42 Carlos Gonçalves
04/06/2004

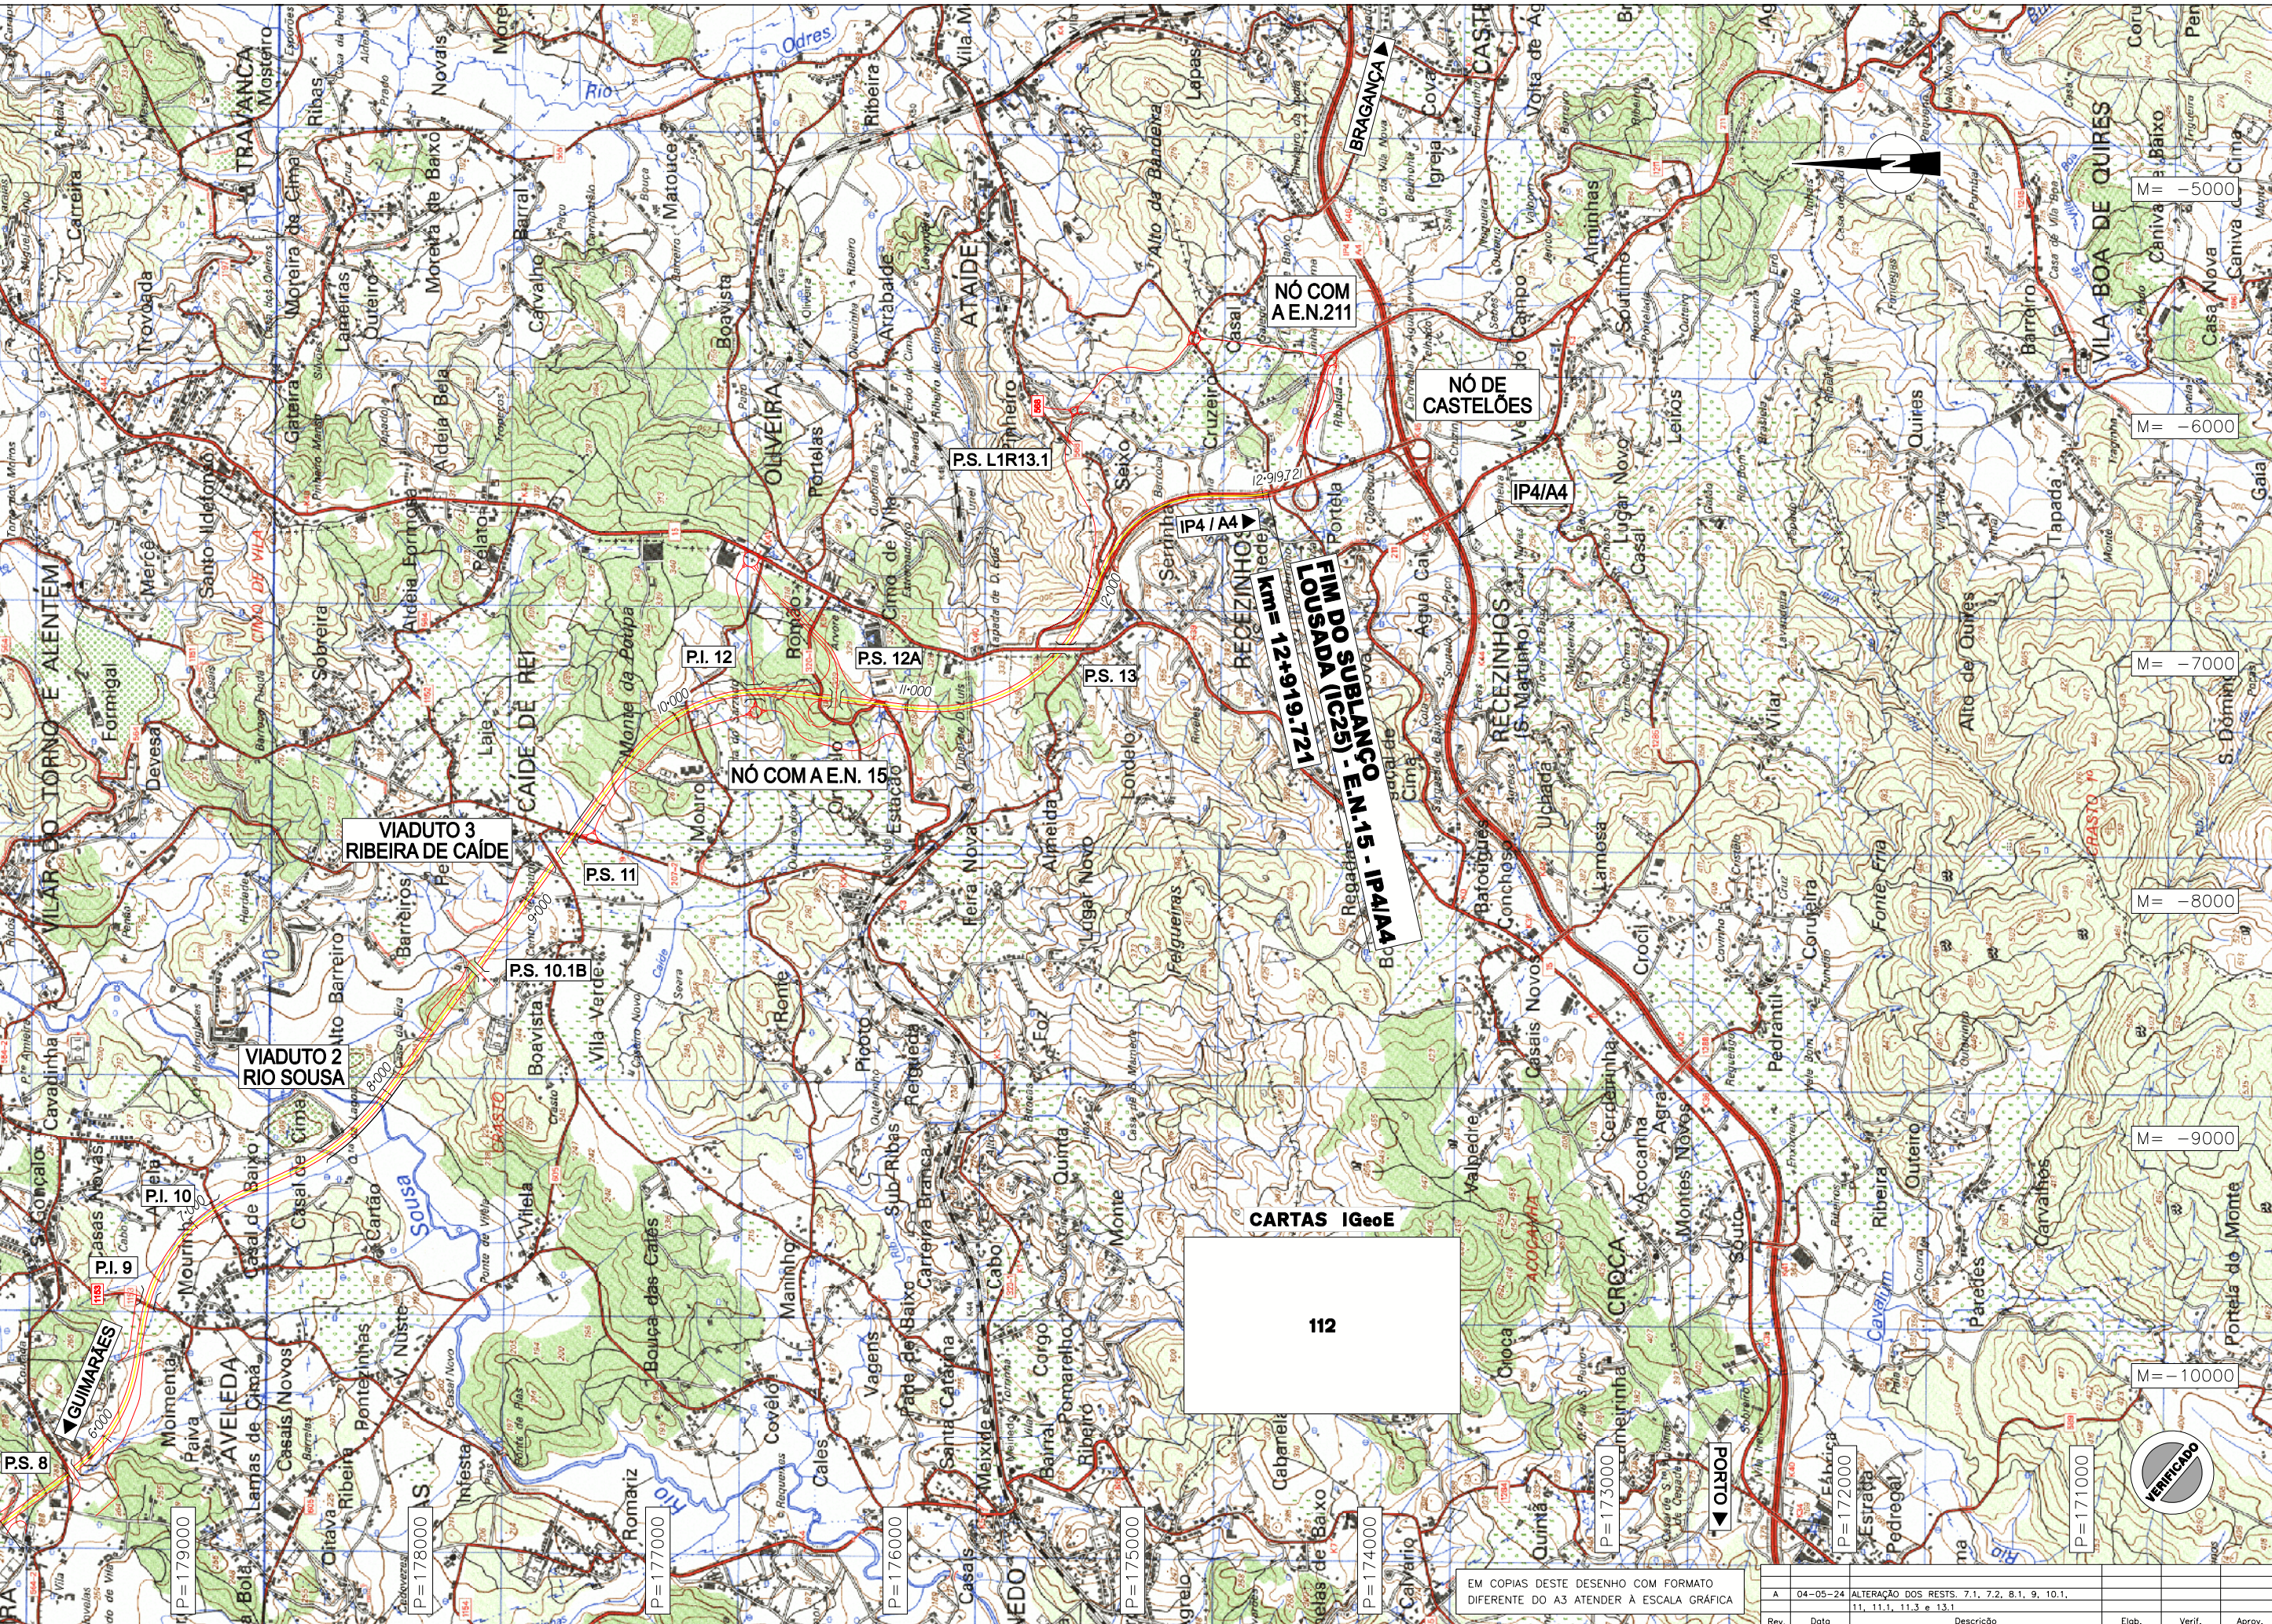

Elab. **TAS**
Verif. **RLAN**
Aprov. **JPC**

A11 / IP9 - LANÇO GUIMARÃES-IP4 / A4
SUBLANÇO FELGUEIRAS-LOUSADA (IC25)
SUBLANÇO LOUSADA (IC25)-EN15-IP4 / A4

Escalas
1:25000

Subst. por

EM COPIAS DESTA DESENHO COM FORMATO DIFERENTE DO A3 ATENDER À ESCALA GRÁFICA

Rev.	Data	Descrição	Elab.	Verif.	Aprov.
A	04-05-24	ALTERAÇÃO DOS RESTS. 7.1, 7.2, 8.1, 9, 10.1, 11, 11.1, 11.3 e 13.1			

PROJECTO DE EXECUÇÃO RECAPE		Número	
ESBOÇO COROGRÁFICO		FIGURA 2b	
Data	Folha	Maí.	04
			2/2

