





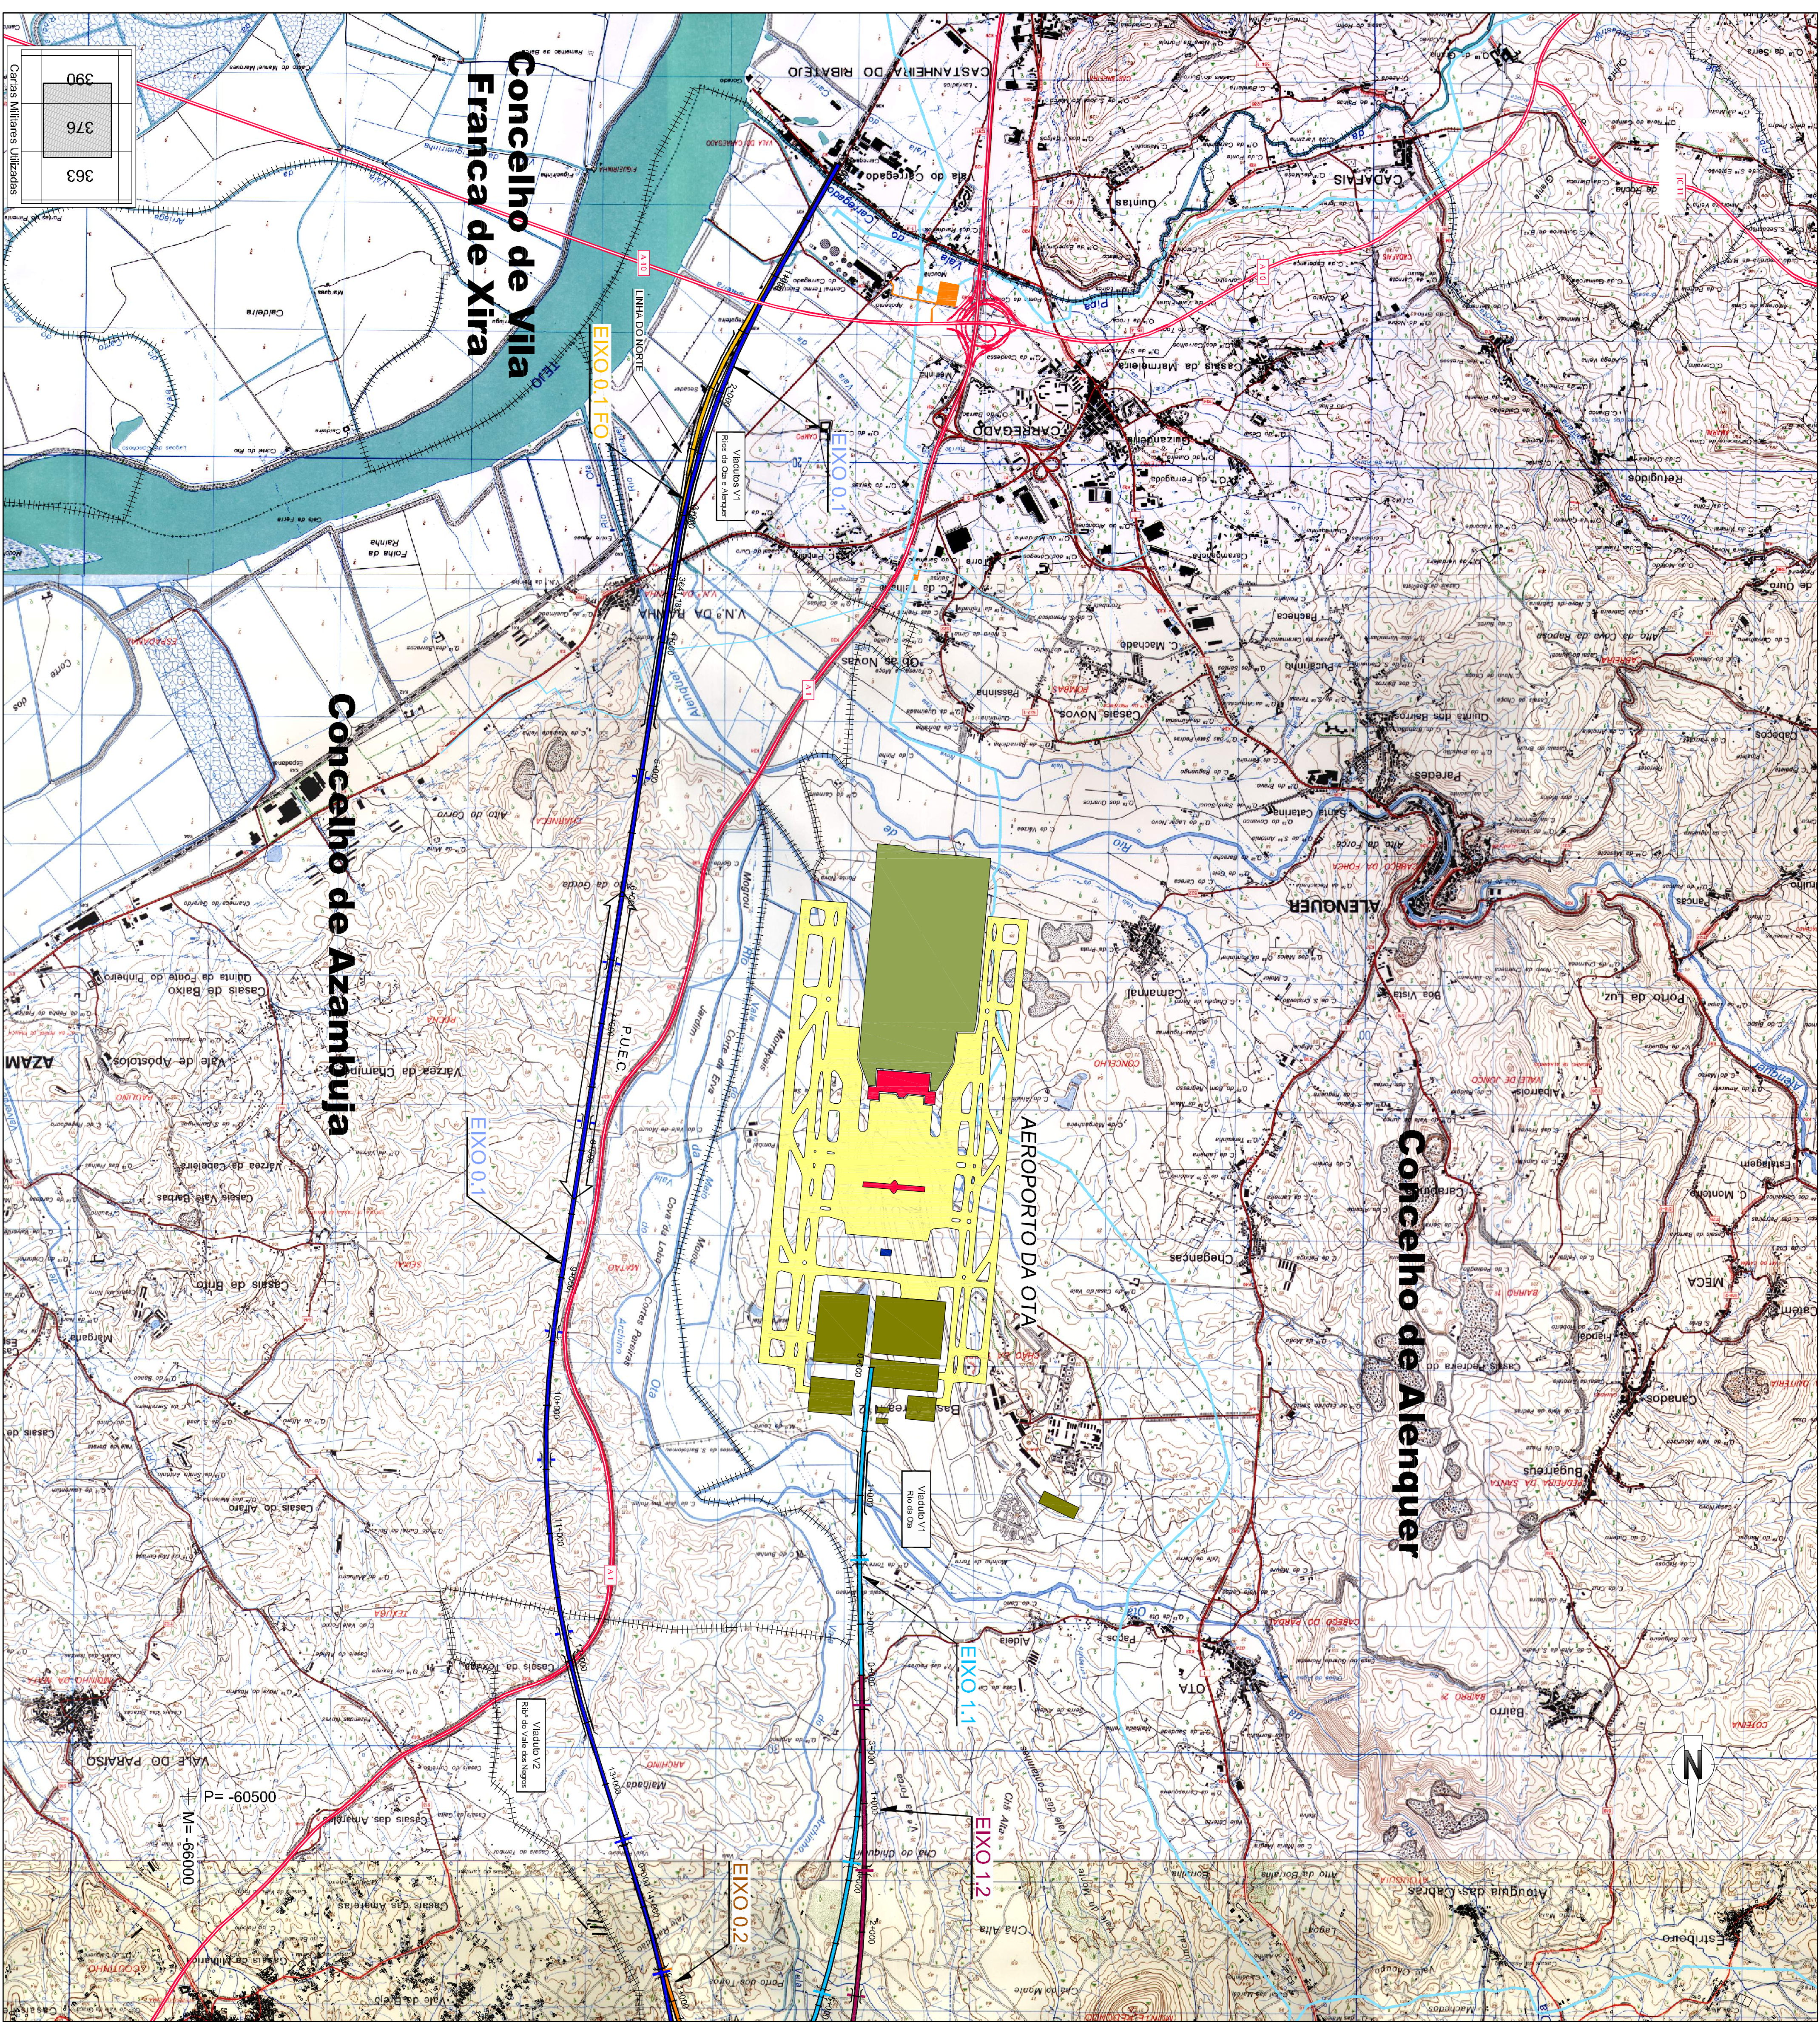

LEGENDA

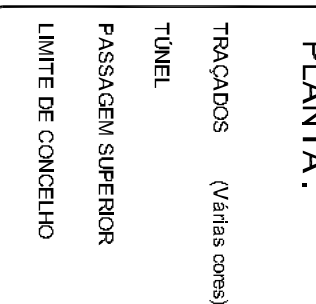

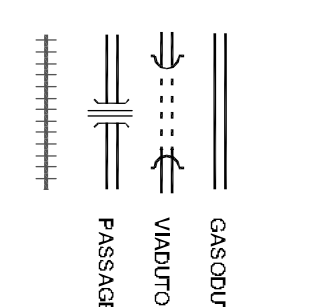

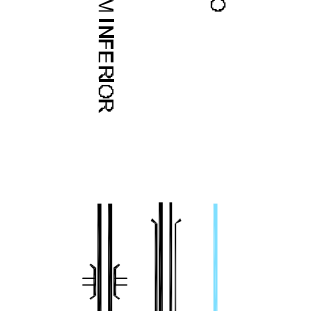

A	B	C
		Assinatura Data

PLANTA:


TUNEL

PASSAGEM SUPERIOR

LIMITE DE CONCHELO


REDE FERROVIÁRIA DE ALTA VELOCIDADE

EXO 2: LISBOA - PORTO


REDE FERROVIÁRIA DE ALTA VELOCIDADE

LOTE C1: ALENQUER - OSTA - POMBALE

