


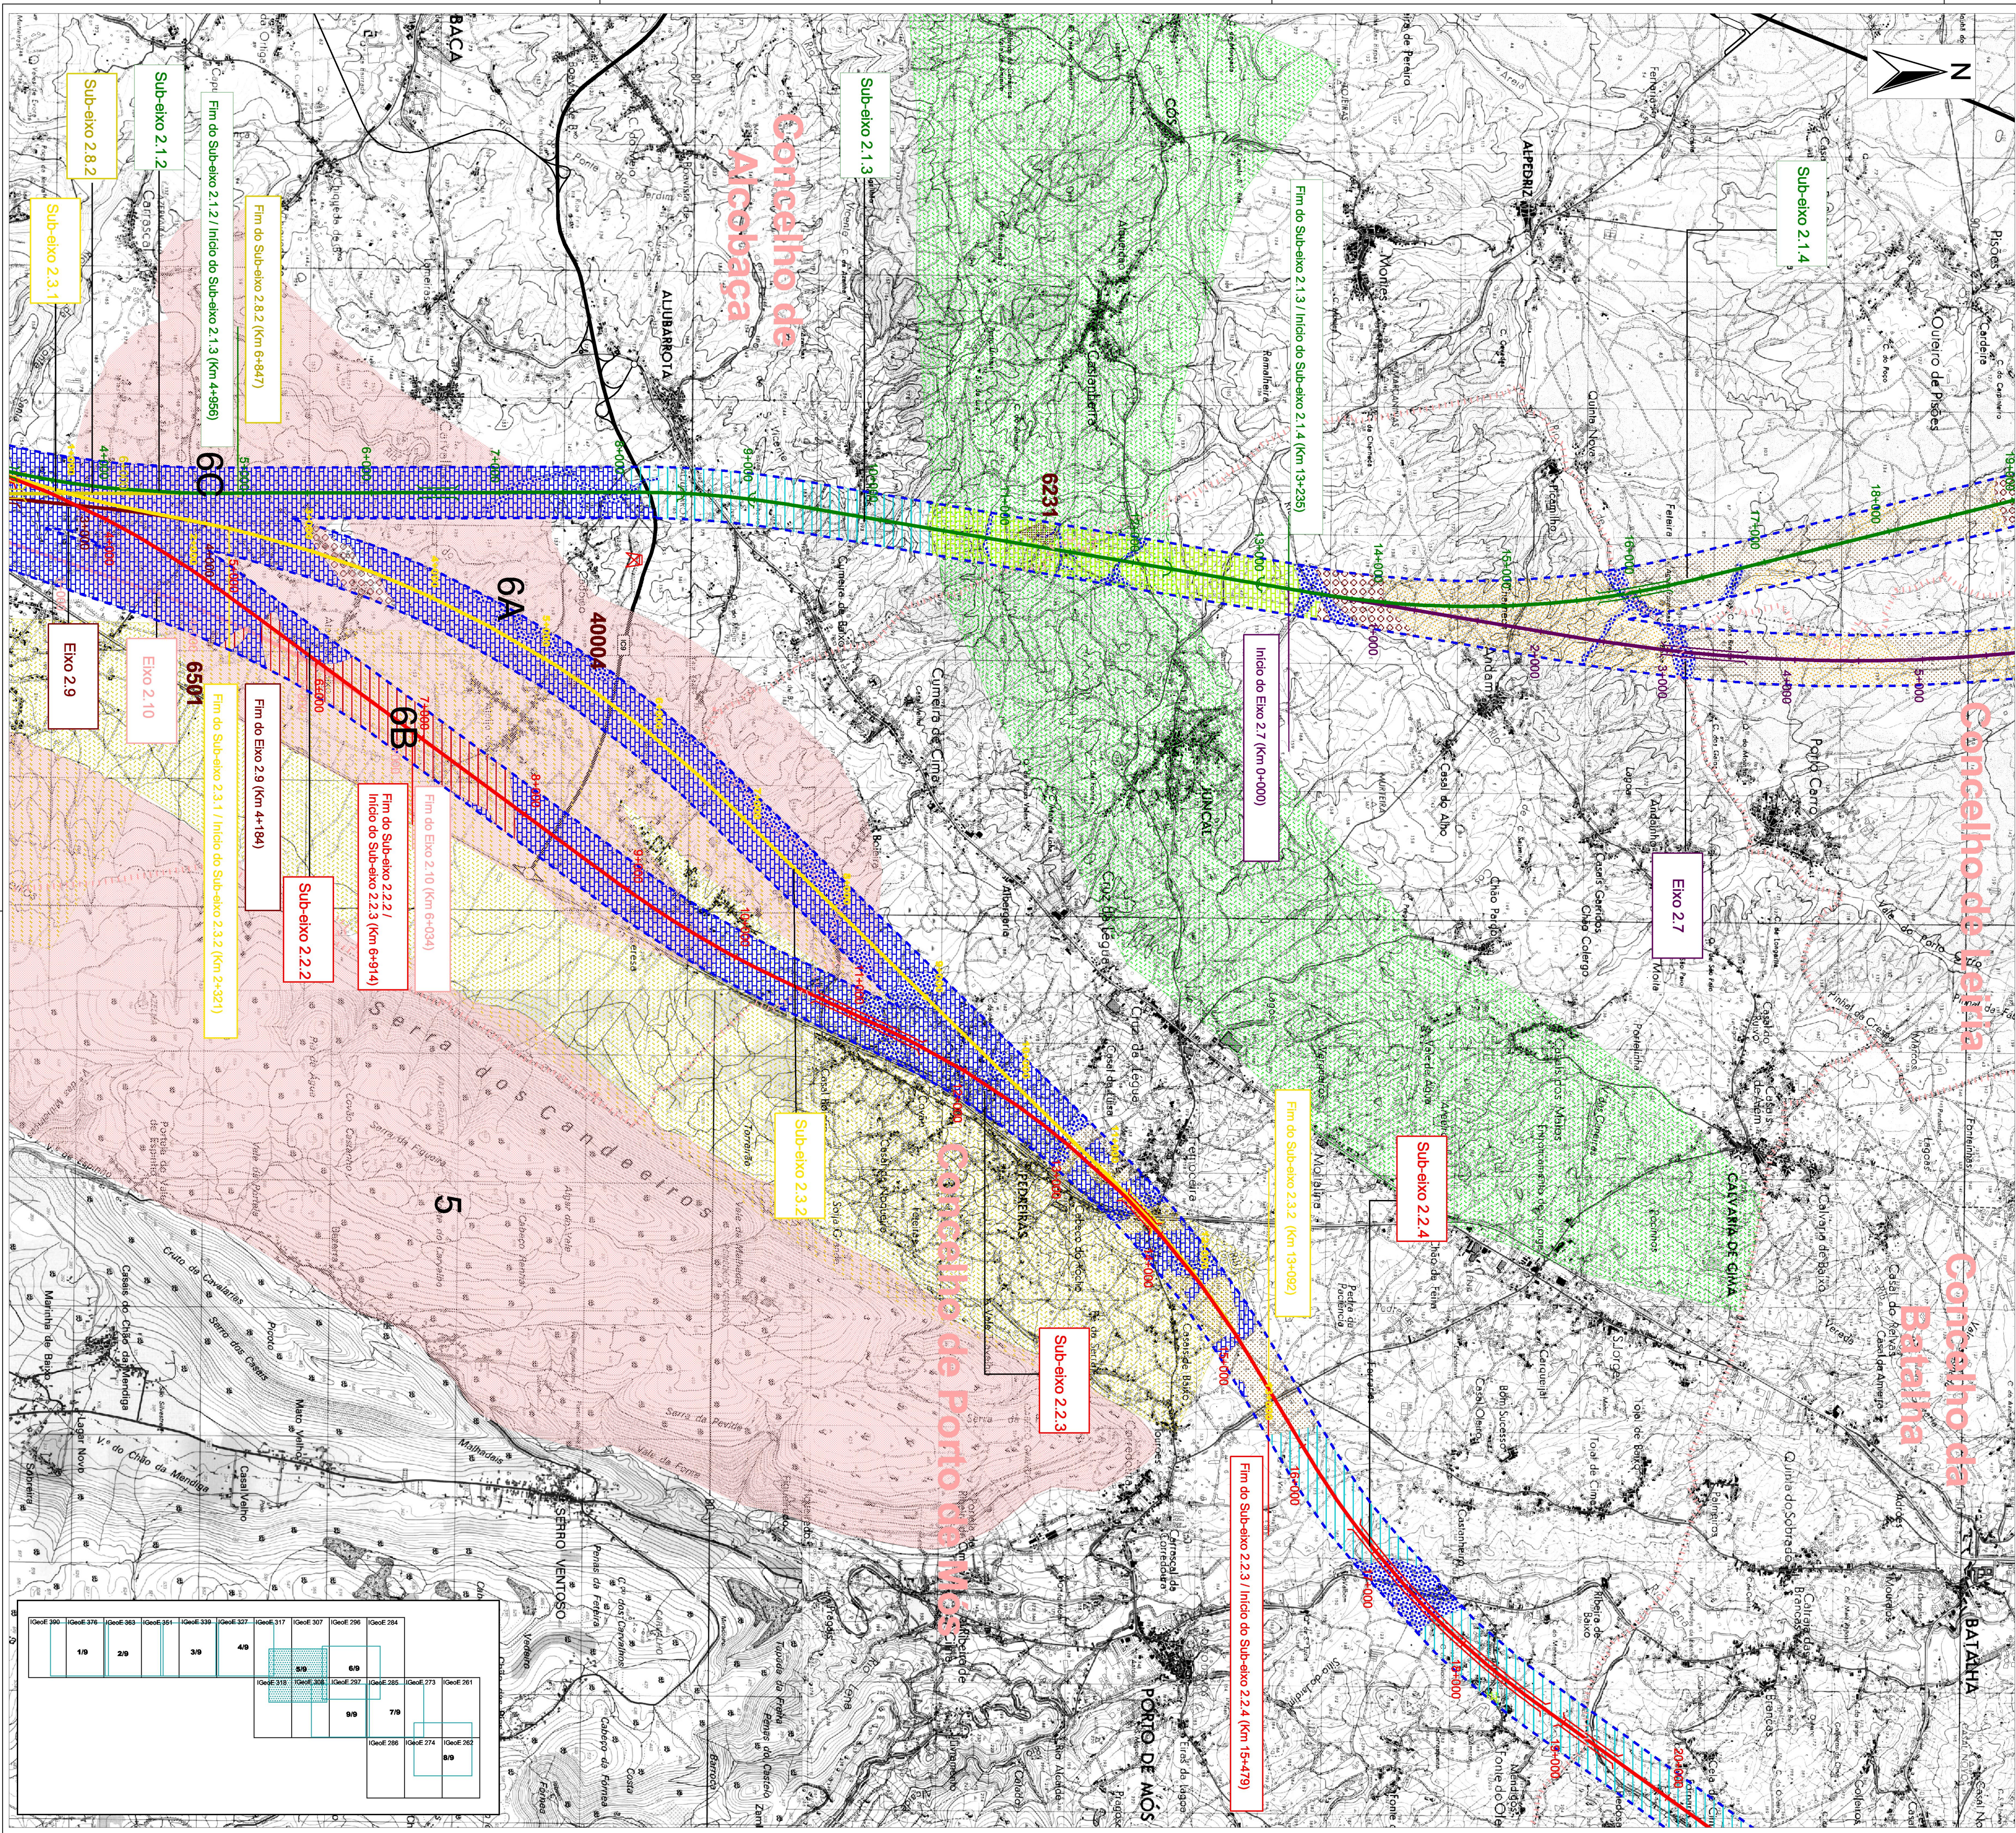

- Área de Estudo (Limite dos Corredores)
- Elxo 0.1 FO
 - Elxo 0.1
 - Elxo 0.2
 - Elxo 1.1
 - Elxo 1.2
 - Elxo 1.3
 - Elxo 1.5
 - Elxo 2.1
 - Elxo 2.2
 - Elxo 2.3
 - Elxo 2.4
 - Elxo 2.5
 - Sub-elxo 2.5.3b
 - Sub-elxo 2.5.3c
 - Elxo 2.6
 - Elxo 2.7
 - Elxo 2.8
 - Elxo 2.9
 - Elxo 2.10
 - Elxo 2.11
- Viadutos
- Túneis
- Limite de Concelho

LITOLOGIA:

- | | |
|---|---|
|  | Holocénico |
|  | Aluviões |
|  | "Terra Rossa" |
|  | Depósitos de terraços |
|  | Complexo arenoso plio-pleistocénico |
|  | Miocénico |
|  | Complexo gresos-argilosos |
|  | Paleocénico |
|  | Complexo de Montes e do Sincinal de Pousos |
|  | Crétácico |
|  | Turoniano-Cenomaniano ou Albiano-Aptiano |
|  | Jurássico |
|  | Portlandiano, Jurássico Superior indiferenciado e Camadas de Alcabaga |
|  | Camadas de Montejuízo, Jurássico Médio e Jurássico Inferior |
|  | Fíloes e Massas |
|  | Doleritos |

RECURSOS GEOLÓGICOS DE INTERESSE ECONÓMICO

- | | |
|---|--|
|  | Área Cative de Maceira-Leiria |
|  | Área Cative de Barracão-Pombal |
|  | Área Cative de Pelagiar-Redinha |
|  | Área de Reserva de Calcários e Margas de Maceira-Leiria |
|  | Áreas de Reserva de Argilas Especiais de Barracão-Pombal |
|  | Áreas Pedidas para Concessão (P.C.) |
|  | Áreas com Pedido de Prospeção e Pesquisa (P.P.P.) |
|  | Áreas com Contrato de Prospeção e Pesquisa (C.P.P.) |
|  | Marinha de Rio Maior |
|  | Pedreiras e Areeiros |
|  | Argilas de Alpedriz (Área de Potencial Exploração) |
|  | Calcários Industriais de Taipues (Área de Potencial Exploração) |
|  | Calcários Ornamentais de Molianos (Área de Potencial Exploração) |
|  | Inertes de Barreiros - Barrosa (Área de Potencial Exploração) |
|  | Inertes de Requeira de Pontes (Área de Potencial Exploração) |
-  Sondagens da empresa
 Mohave Oil & Gas Corporation

RECURSOS GEOLÓGICOS-GEOMORFOLÓGICOS DE INTERESSE CONSERVACIONISTA

-  Minas da Guimarães
-  Outros locais de Interesse
- 1 Monte Redondo
- 2 Relevio de Alcoeire
- 3 Serra de Todo o Mundo
- 4A Grutas da Senhora da Luz
- 4B Bocas e Turquel
- 4C Carvalhal
- 5 Serra dos Candeeiros
- 6A Vale da Ribeira do Mogo
- 6B Depressão da Atajia
- 6C Campo de Dolinas de Lagoa
- 7 Nascente do Rio Lis
- 8 Colina do Castelo de Leiria

	6	Colina do Castelo de Leiria		
B		Reformulação da Legenda; Introdução dos Limites de Conceito; Correção do Limite das Pedreiras	INÉS LOPES	28/02/2006
A		Introdução do eixo 2.11; Alteração de Tramas; Reestruturação da Legenda	INÉS LOPES	20/06/2005
Alterações		Designação	Assinatura	Data

Nome do Cliente: Rave S.A. Av. D. João II, lote 1.07.2.1, Pto 1, Alto A e B 1060-096 Lisboa - Portugal Email: raves@rave.pt Telefone: +351 21 106 09 69 Site: www.rave.pt nome ferroviária de alta velocidade, s.a.	Projeto: Consórcio Viaponte/Cenor Rua General Miranda PT5 010 - Torre 1, Lameiras 1600-100 Lisboa - Portugal Telefone: +351 21 724 71 90 - Fax: +351 21 724 71 90 Email: geral@viaponte.pt
Nome do Cliente: Consórcio THIR Av. D. João II, lote 1.07.2.1, Pto 1, Alto A e B 1060-096 Lisboa - Portugal Telefone: +351 21 106 09 69 Site: www.thir.pt	Projeto: Consórcio Viaponte/Cenor Rua General Miranda PT5 010 - Torre 1, Lameiras 1600-100 Lisboa - Portugal Telefone: +351 21 724 71 90 - Fax: +351 21 724 71 90 Email: geral@viaponte.pt

REDE FERROVIÁRIA DE ALTA VELOCIDADE
EIXO 2: LISBOA - PORTO LOTE C1: ALENQUER / OTA - POMBAL

Componente da rede: 0		Título e Sub-Título:											
Tipo e Nº da folha-estrutura: 0 0		VOLUME 17 ESTUDO DE IMPACTE AMBIENTAL GEOLÓGICA E GEOMORFOLOGIA											
Macro: Actividade: ENGENHARIA Actividade: ESTUDO DE IMPACTE AMBIENTAL E M													
Macro: Especialidade:		Escala Numérica: 1:25.000											
Especialidade: 0 0		Nº Desenho: L C 1 E P 1 7 0 0 2 5 B Folha Gráfica: 60025 Registo: 0309 Versão Programa: 1/2009											
Folha: / Conto: 04 019													
<table><tr><th>Aplicação</th><th>Data</th></tr><tr><td>Proj. INÉS LOPES</td><td>02/05/2005</td></tr><tr><td>Des. INÉS LOPES</td><td>02/05/2005</td></tr><tr><td>Ver. JULIO JESUS</td><td>02/05/2005</td></tr><tr><td>Dir. Projeto JOÃO PREGO</td><td>02/05/2005</td></tr></table>		Aplicação	Data	Proj. INÉS LOPES	02/05/2005	Des. INÉS LOPES	02/05/2005	Ver. JULIO JESUS	02/05/2005	Dir. Projeto JOÃO PREGO	02/05/2005	Subtítulo: 02 EM C 00 00 00 00 00 00 DWG 0025 0A Ficheiro: 02 - EM - C 00 00 00 00 00 - 00 - DWG 0025 - 0B.apr Nº Desenho: 02 EM C 00 00 00 00 00 00 DWG 0025 0B	
Aplicação	Data												
Proj. INÉS LOPES	02/05/2005												
Des. INÉS LOPES	02/05/2005												
Ver. JULIO JESUS	02/05/2005												
Dir. Projeto JOÃO PREGO	02/05/2005												