
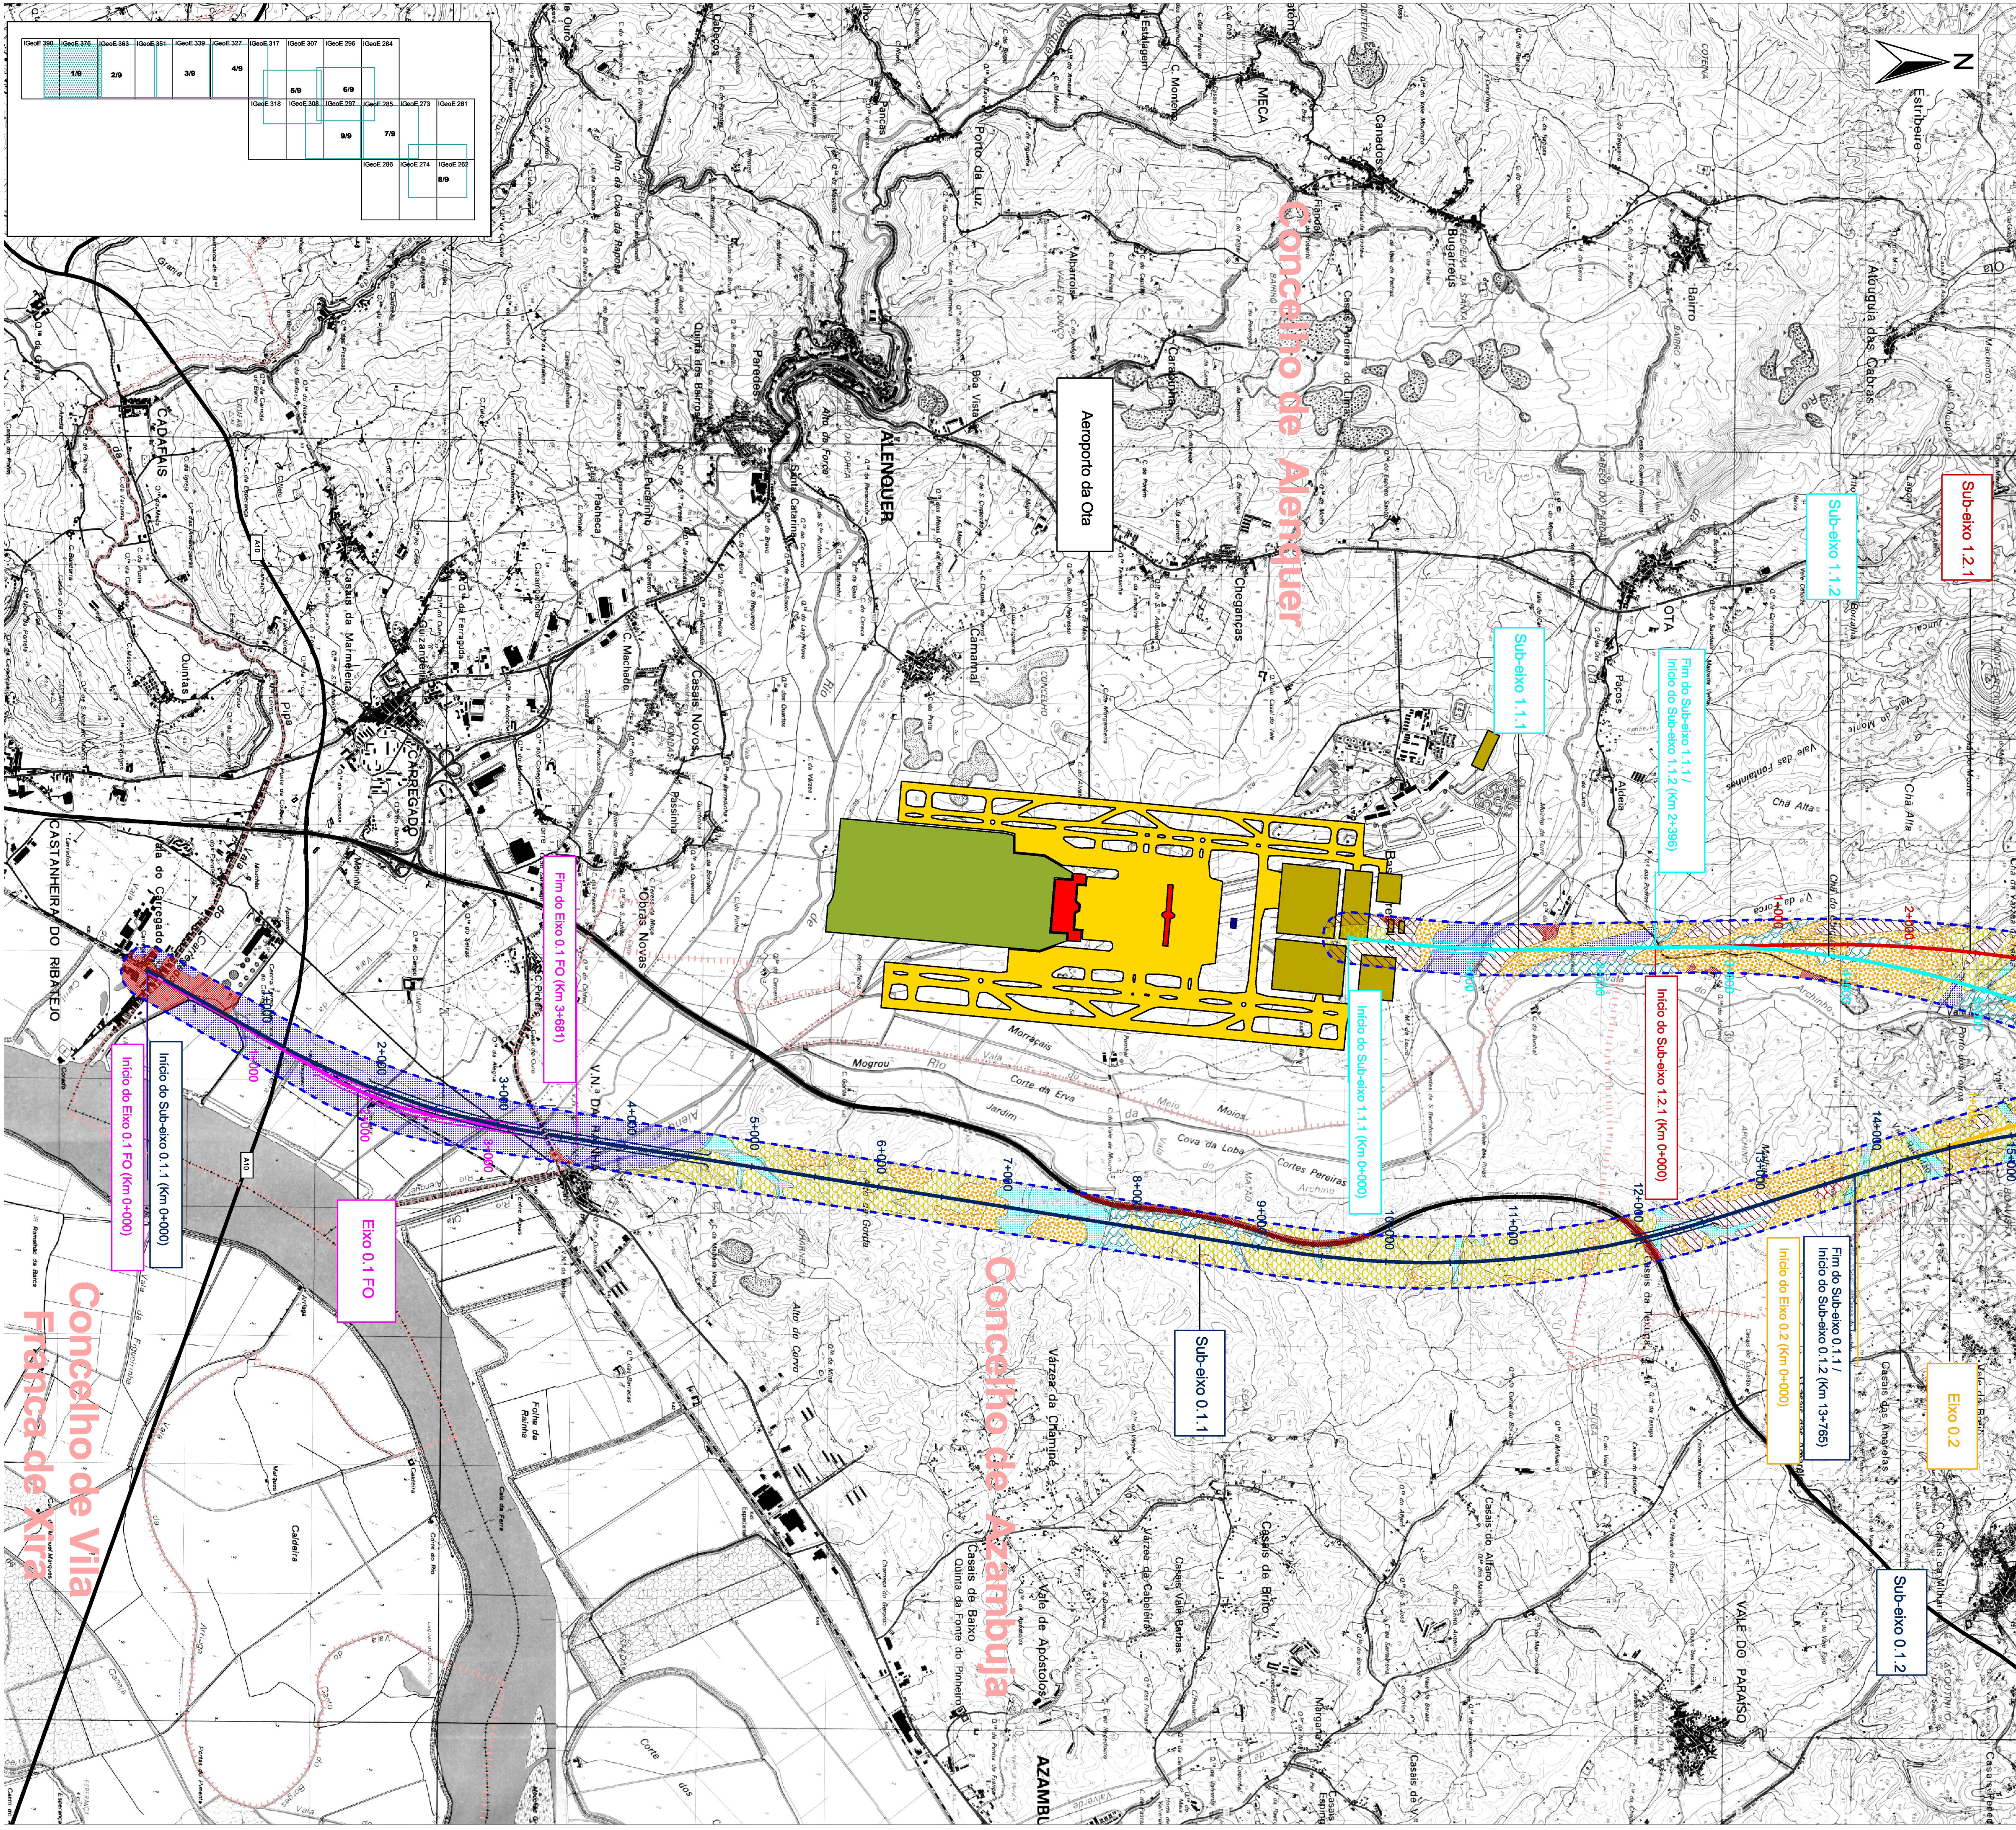


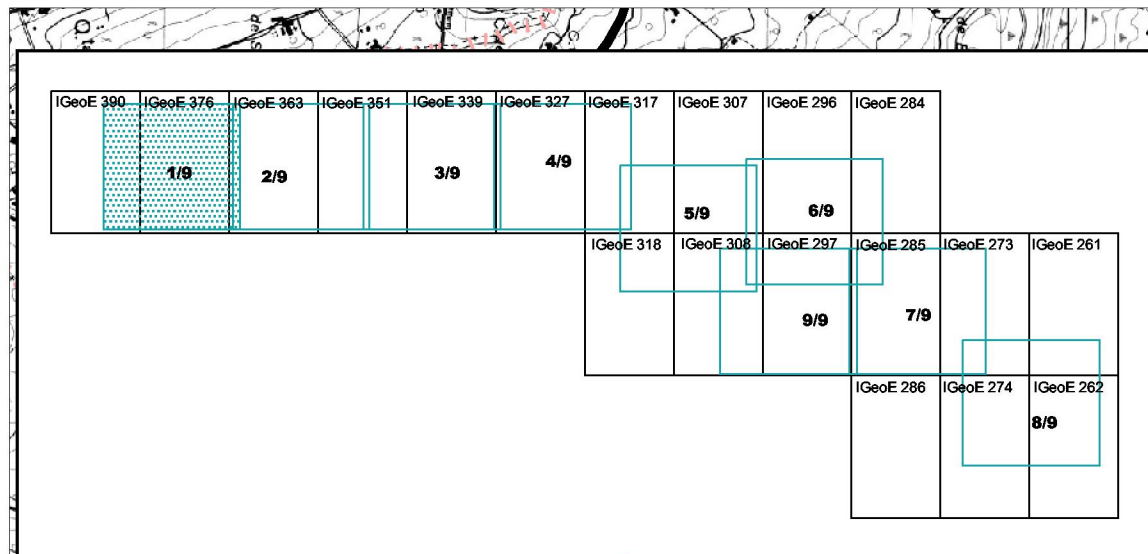

- Área de Estudo (Limite dos Corredores)
- Eixo 0.1 FO
 - Eixo 0.1
 - Eixo 0.2
 - Eixo 1.1
 - Eixo 1.2
 - Eixo 1.3
 - Eixo 1.5
 - Eixo 2.1
 - Eixo 2.2
 - Eixo 2.3
 - Eixo 2.4
 - Eixo 2.5
 - Sub-eixo 2.5.3b
 - Sub-eixo 2.5.3c
 - Eixo 2.6
 - Eixo 2.7
 - Eixo 2.8
 - Eixo 2.9
 - Eixo 2.10
 - Eixo 2.11
- Viadutos
- Túneis
- Limite de Concelho

- Solos
- Aluviossolos
 - Coluviossolos
 - Litossolos
 - Solos Incipientes
 - Solos Hidromórficos
 - Solos Argiluiados Pouco Insaturados
 - Solos Calcários
 - Solos Mólicos
 - Solos Litólicos
 - Solos Podzolizados
 - Depósitos de Pedras
 - Área Impermeabilizada

B	Reformulação da Legenda; Introdução dos Limites de Concelho	INÊS LOPES	28/02/2006
A	Introdução do eixo 2.11; Alteração de Tramas; Atualização das Áreas Impermeabilizadas	INÊS LOPES	20/09/2005
Alterações	Designação	Assinatura	Data

Nome do Cliente:
Rafael S.A.
Av. D. João II, Lote 1.07.2.1, Piso 1, Alas A e B
1990-096 Lisboa - Portugal
Tel: 21 106 40 00 - Fax: 21 106 40 99
E-mail: rafael@rafael.pt

Nome do Cliente:
Consórcio TFR
Av. D. João II, Lote 1.07.2.1, Piso 1, Alas A e B
1990-096 Lisboa - Portugal
Tel: 21 106 40 00 - Fax: 21 106 40 50

Projeto:
Consórcio Viaponte/Cenor
Rua General Fimino Miguel
915-916 - Torre 1 - Laranjeiras
1990-100 Lisboa - Portugal
Tel: 21 724 71 00 - Fax: 21 724 71 99
E-mail: geral@viaponte.pt

CONSORCIO VIAPONTE / CENOR

ecossistema

ENOR

REDE FERROVIÁRIA DE ALTA VELOCIDADE			
EIXO 2: LISBOA - PORTO		LOTE C1: ALENQUER / OTA - POMBAL	
Componente da rede: Tipo e Nº de infra-estrutura:		Título e Sub-título: VOLUME 17 ESTUDO DE IMPACTE AMBIENTAL SOLOS	
Materiais: Engenharia Atividade: Estudo de Impacte Ambiental		Escala Numérica: 1:25.000	
Materiais: Engenharia Atividade: Estudo de Impacte Ambiental		Nº de Projeto: LC1EP170031B	
Especialidade: 0.0		Região: 60031	
Folha / Contorno: 04 019		Folha: 01/09	
Assinaturas: Inês Lopes Júlio Jesus João Prego		Data: 02/05/2005 02/05/2005 02/05/2005	
Sub-título: 02 EM C00000000 00 DWG 0031 0A		Ficheiro: 02 - EM - C00000000 - 00 - DWG0031-0B.apr	
Nº de Projeto: 02 EM C00000000 00 DWG 0031 0B		Versão Programa: ArcView 3.3	