
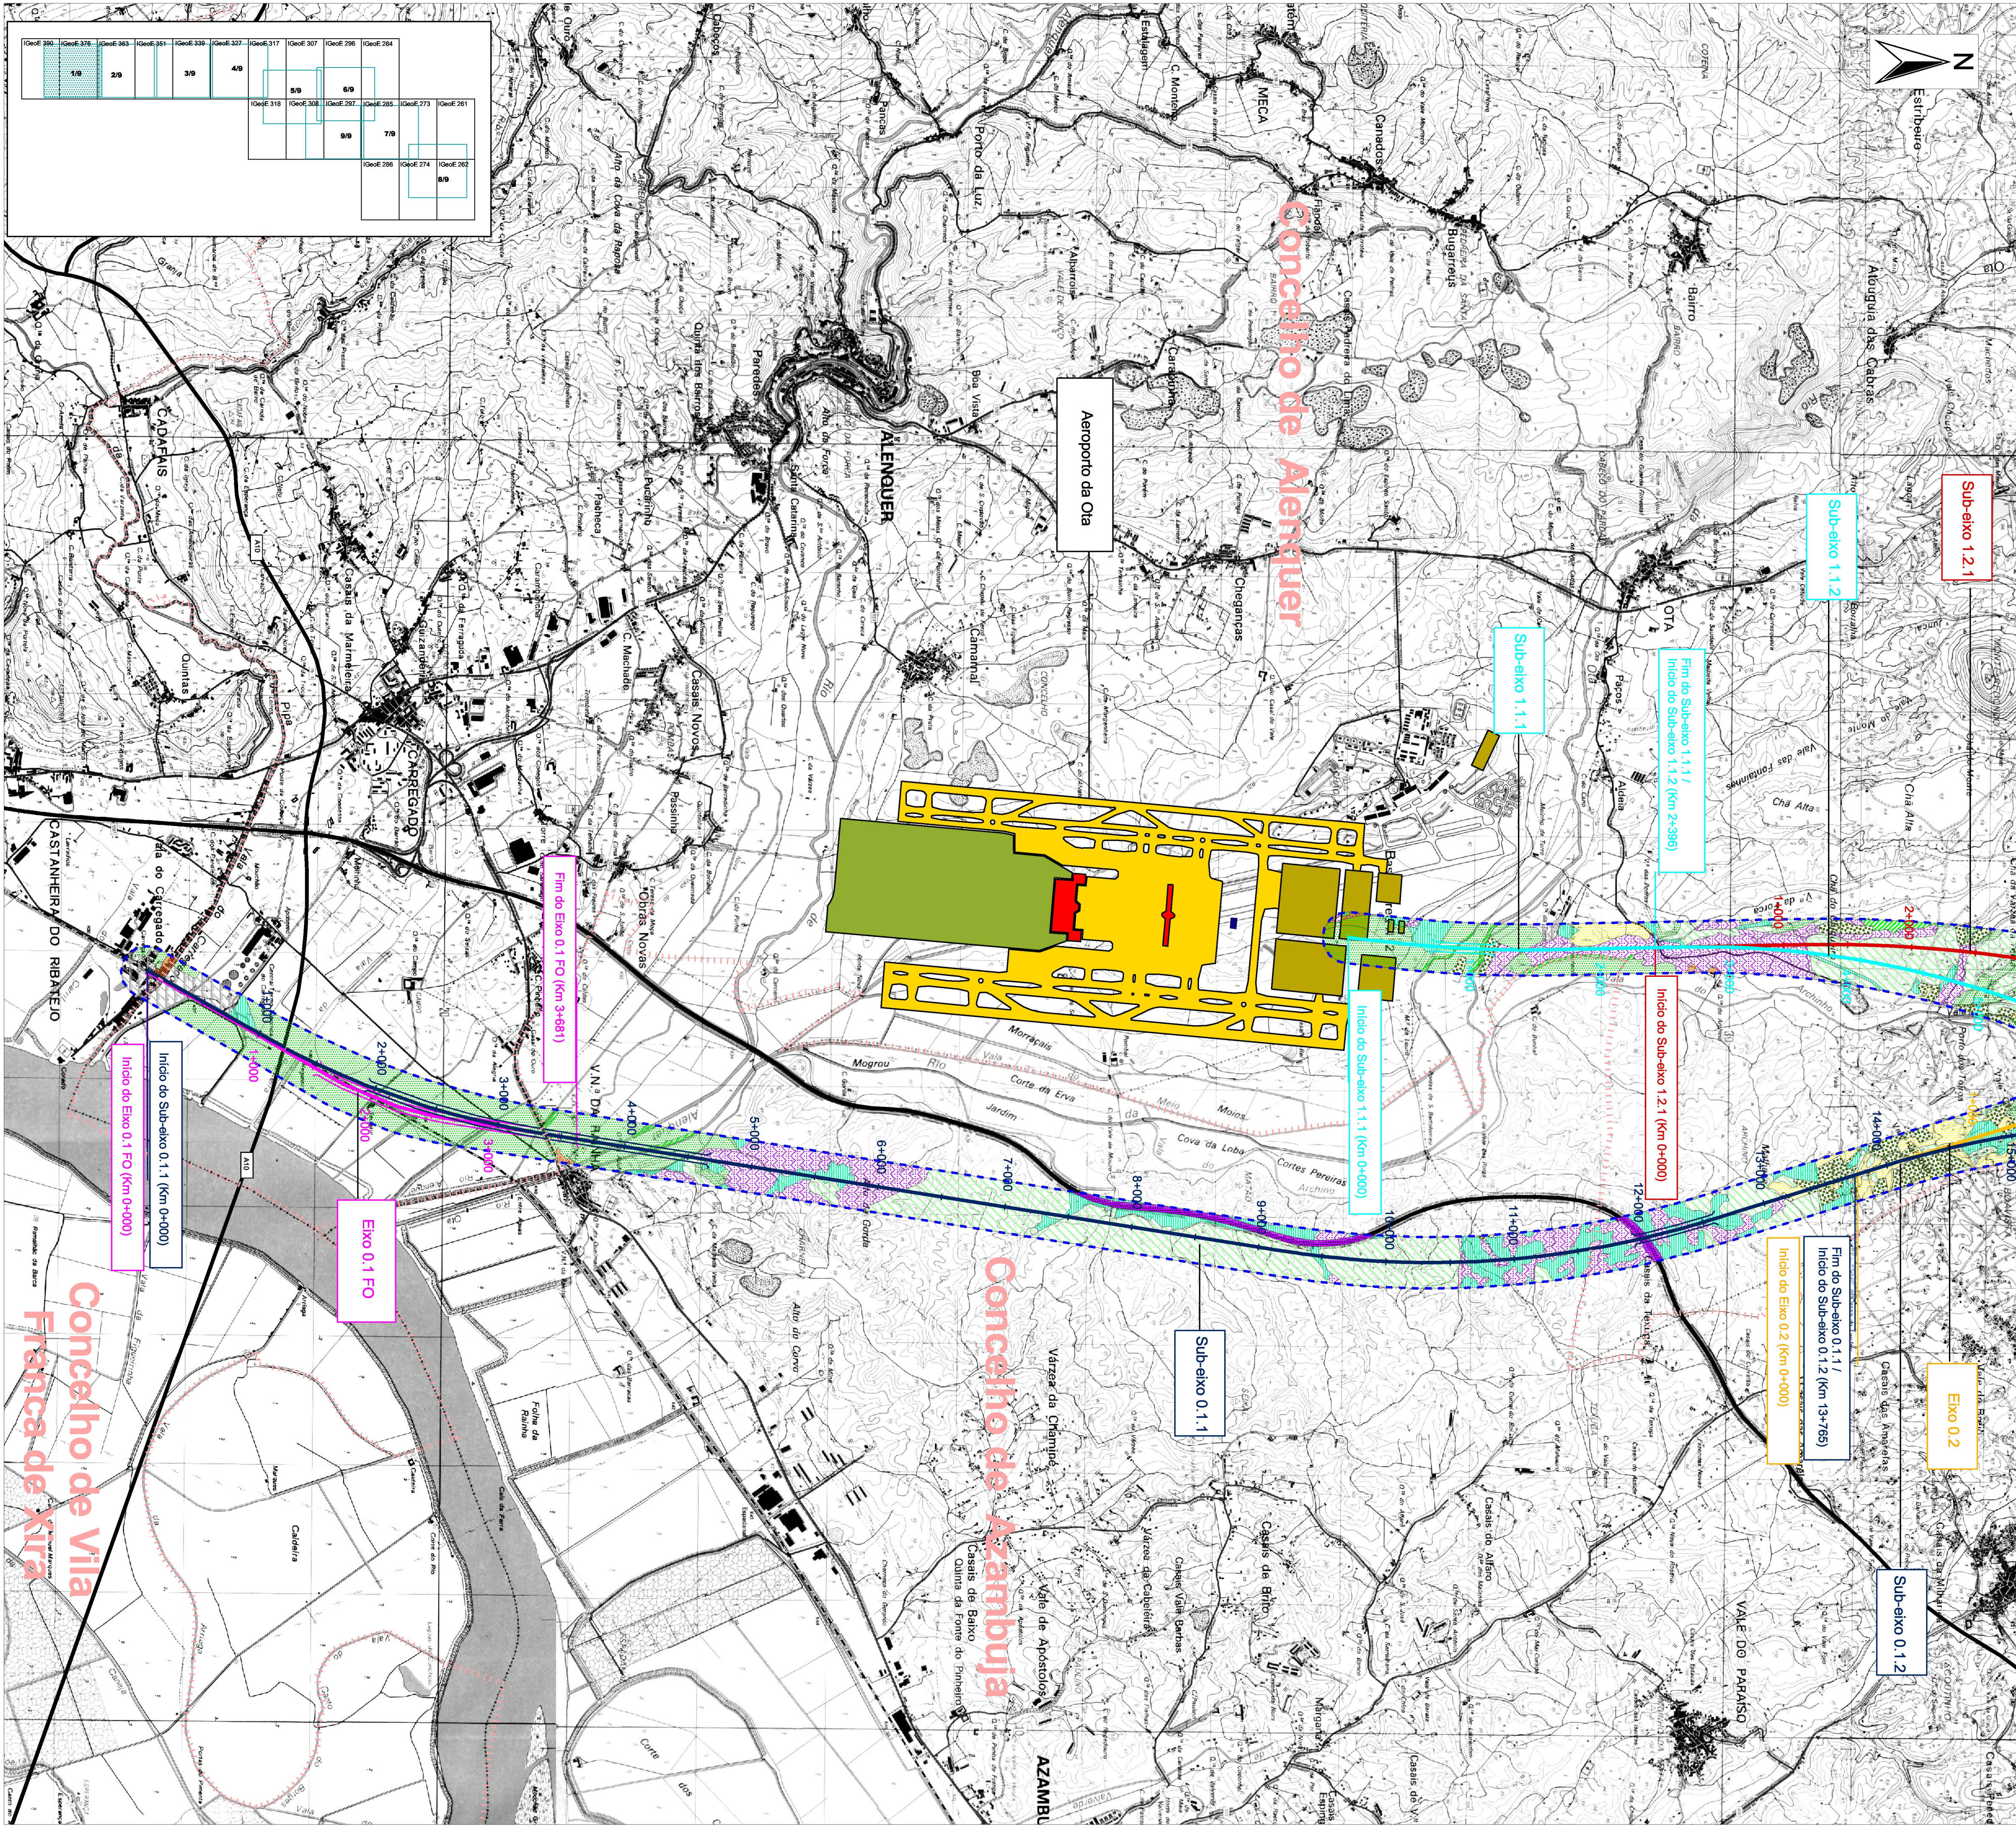


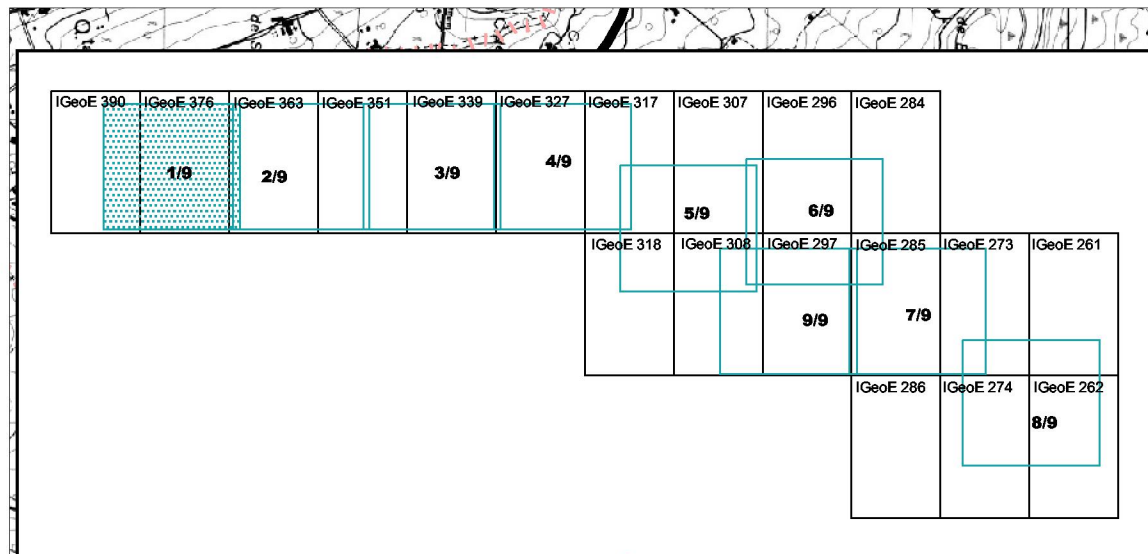

- Área de Estudo (Limite dos Corredores)
- Eixo 0.1 FO
 - Eixo 0.1
 - Eixo 0.2
 - Eixo 1.1
 - Eixo 1.2
 - Eixo 1.3
 - Eixo 1.5
 - Eixo 2.1
 - Eixo 2.2
 - Eixo 2.3
 - Eixo 2.4
 - Eixo 2.5
 - Sub-eixo 2.5.3b
 - Sub-eixo 2.5.3c
 - Eixo 2.6
 - Eixo 2.7
 - Eixo 2.8
 - Eixo 2.9
 - Eixo 2.10
 - Eixo 2.11
- Viadutos
- Túneis
- Limite de Concelho
- USO DO SOLO
- Uso Urbano:
- Área Social Mista
 - Equipamentos
- Uso Industrial
- Indústria Extractiva:
- Pedreiras e Areeiros
- Espaço Canal
- Uso Agrícola:
- Culturas Anuais de Regadio
 - Culturas Anuais de Sequeiro
 - Culturas Permanentes
 - Agro-indústrias
- Uso Agro-Florestal:
- Domínios em Regime Silvo-pastoril
 - Montado de Sobre e Azinho
- Uso Florestal:
- Floresta de Protecção e outros Ecossistemas Silvestres de Elevada Sensibilidade
 - Floresta de Produção
 - Matos
- Usos sob Protecção Especial
- Parque Natural das Serras de Aire e Candeeiros
 - Serras de Aire e Candeeiros (Sítio da Lista Nacional - 2ª Fase)
 - Azambuja / Leiria (Sítio da Lista Nacional - 2ª Fase)

B	Reformulação de Legenda; Correção das Classes e Subclasses; Introdução dos Limites de Concelho	INÊS LOPES	28/02/2008
A	Introdução do eixo 2.11; Alteração de Tramas	INÊS LOPES	20/09/2005
Alterações	Designação	Assinatura	Data

Coordenador:

Ribeira, S.A.

Av. D. João II, Lote 1.07.2.1, Piso 1, Alas A e B

1990-096 Lisboa - Portugal

Tel: 21 106 40 00 - Fax: 21 106 40 99

E-mail: rna@ribeira.pt

Coordenador:

Consórcio Viaponte/Cenor

Rua General Fimino Miguel

1990-096 Lisboa - Portugal

Tel: 21 124 71 00 - Fax: 21 124 71 99

E-mail: geral@viaponte.pt

Coordenador:

Consórcio TIR

Av. D. João II, Lote 1.07.2.1, Piso 1, Alas A e B

1990-096 Lisboa - Portugal

Tel: 21 106 40 00 - Fax: 21 106 40 50

Coordenador:

Consórcio Viaponte/Cenor

Rua General Fimino Miguel

1990-096 Lisboa - Portugal

Tel: 21 124 71 00 - Fax: 21 124 71 99

E-mail: geral@viaponte.pt

REDE FERROVIÁRIA DE ALTA VELOCIDADE

EIXO 2: LISBOA - PORTO

LOTE C1: ALENQUER / OTA - POMBAL

Componente da rede:	0.0	0.1	0.2
Tipos e Nº de infra-estruturas:	0.0	0.1	0.2
Maio - Actividade:	ENGENHARIA	ENGENHARIA	ENGENHARIA
Actividade:	ESTUDO DE IMPACTE AMBIENTAL	ESTUDO DE IMPACTE AMBIENTAL	ESTUDO DE IMPACTE AMBIENTAL
Maio - Especialidade:	0.0	0.1	0.2
Especialidade:	0.0	0.1	0.2
Países / Contrato:	04 019	04 019	04 019
Assinaturas:	INÊS LOPES	INÊS LOPES	INÊS LOPES
Data:	02/05/2005	02/05/2005	02/05/2005
Verif:	JULIO JESUS	JULIO JESUS	JULIO JESUS
Dir. Projecto:	JOÃO PREGO	JOÃO PREGO	JOÃO PREGO
Substitui:	02 EM C00 00 0000 00	DWG 0040 0A	DWG 0040 0A
Substitui:	02 EM C00 00 0000 00	DWG 0040 0B	DWG 0040 0B