


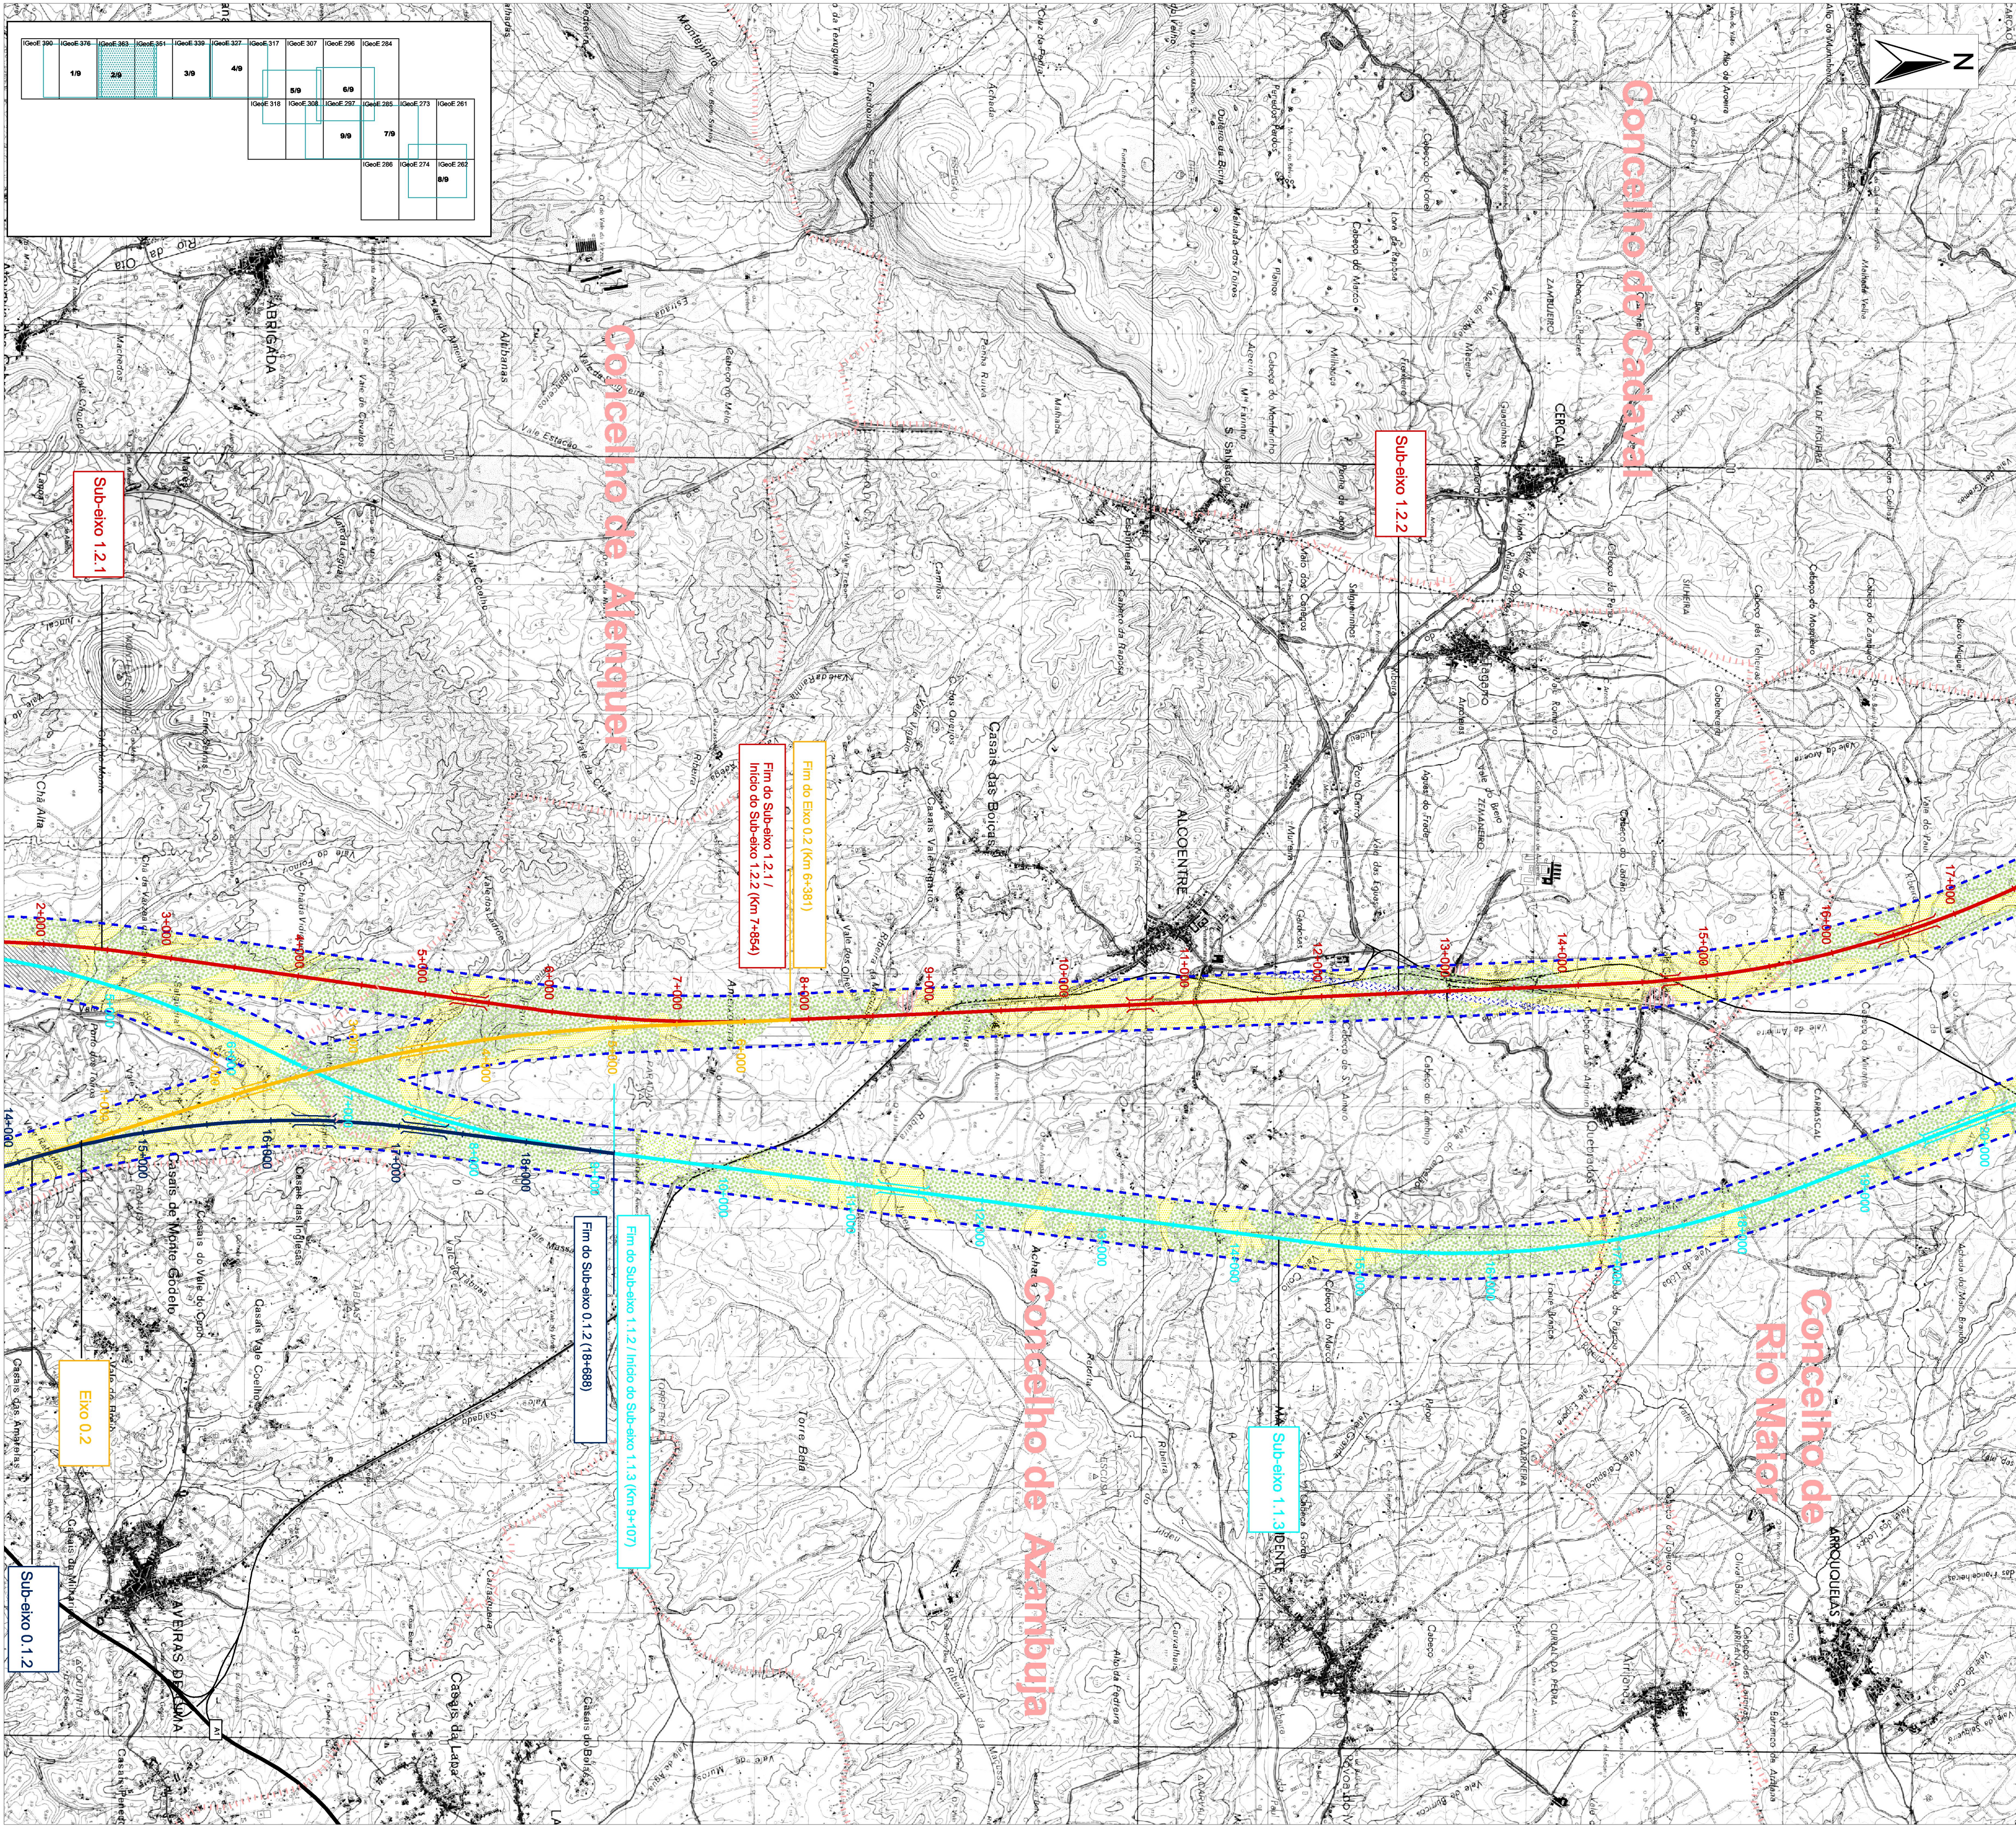

- Área de Estudo (Limite dos Corredores)
- Eixo 0.1 FO
  - Eixo 0.1
  - Eixo 0.2
  - Eixo 1.1
  - Eixo 1.2
  - Eixo 1.3
  - Eixo 1.5
  - Eixo 2.1
  - Eixo 2.2
  - Eixo 2.3
  - Eixo 2.4
  - Eixo 2.5
  - Sub-eixo 2.5.3b
  - Sub-eixo 2.5.3c
  - Eixo 2.6
  - Eixo 2.7
  - Eixo 2.8
  - Eixo 2.9
  - Eixo 2.10
  - Eixo 2.11
- Viadutos
- Túneis

Limite de Concelho

Solo Urbano:

- Espaço Urbano
- Espaço Urbanizável
- Espaço Industrial
- Espaço Industrial Proposto
- Estrutura Ecológica
- Espaço Canal
- Feixes Hertzianos

Solo Rural:

- Indústria Extractiva
- Indústria Extractiva Proposta
- Espaço Verde / Natural
- Espaço Agrícola
- Espaço Florestal

Equipamentos e Infraestruturas:

- Grandes Equipamentos e Infraestruturas
- Grandes Equipamentos Propostos

Áreas Naturais Classificadas

|            |   |            |            |
|------------|---|------------|------------|
| B          | Reformulação da Legenda; Correção dos Limites de Concelho                                                   | INÉS LOPES | 28/02/2006 |
| A          | Introdução do eixo 2.11; Revisão dos espaços em branco e Indeterminados; Introdução dos Limites de Concelho | INÉS LOPES | 20/09/2005 |
| Alterações | Designação                                                                                                  | Assinatura | Data       |

Nome da Obra:  
Ramo S.A.  
Av. D. João II, Lote 1.07.2.1, Alas A e B  
1990-096 Lisboa - Portugal  
Tel: 21 106 40 00 - Fax: 21 106 40 99  
Email: ram@ram.pt

Concedor da Obra:  
Concedido TRF  
Av. D. João II, Lote 1.07.2.1, Alas A e B  
1990-096 Lisboa - Portugal  
Tel: 21 106 40 00 - Fax: 21 106 40 50

RBV

rede ferroviária de alta velocidade, s.a.

TIAR

Infraestruturas de Portugal

Projetista:  
Consórcio Viaponte/Cenor  
Rua General Fimino Miguel  
915 B-10 - Torre 1 - Laranjeiras  
1600-100 Lisboa - Portugal  
Tel: 21 724 71 00 - Fax: 21 724 71 99  
E-mail: geral@viaponte.pt

CONSÓRCIO VIAPONTE / CENOR

ecossistema

CENOR

| REDE FERROVIÁRIA DE ALTA VELOCIDADE |  |  |  | LOTE C1: ALENQUER / OTA - POMBAL            |  |  |  |
|-------------------------------------|--|--|--|---------------------------------------------|--|--|--|
| Componente da rede:                 |  |  |  | VOLUME 17                                   |  |  |  |
| Tipo e Nº de infra-estrutura:       |  |  |  | ESTUDO DE IMPACTE AMBIENTAL                 |  |  |  |
| Mecanismo de Atividade:             |  |  |  | ORDENAMENTO DO TERRITÓRIO                   |  |  |  |
| Atividade:                          |  |  |  | Escalas Numéricas:                          |  |  |  |
| Mecanismo de Especialidade:         |  |  |  | 1:25.000                                    |  |  |  |
| Especialidade:                      |  |  |  | LC1 EP 170 050 B                            |  |  |  |
| Folha / Contorno:                   |  |  |  | 0 500 1000 m                                |  |  |  |
| Projeto / Contorno:                 |  |  |  | Versão Programa:                            |  |  |  |
| Assinaturas:                        |  |  |  | ArcView 3.3                                 |  |  |  |
| Data:                               |  |  |  | 02 EM C00 00 0000 00 DWG 0050 0A            |  |  |  |
| Assinaturas:                        |  |  |  | 02 - EM - C00000000 - 00 - DWG0050 - 0B.apr |  |  |  |
| Data:                               |  |  |  | 02 EM C00 00 0000 00 DWG 0050 0B            |  |  |  |
| Assinaturas:                        |  |  |  |                                             |  |  |  |
| Data:                               |  |  |  |                                             |  |  |  |