


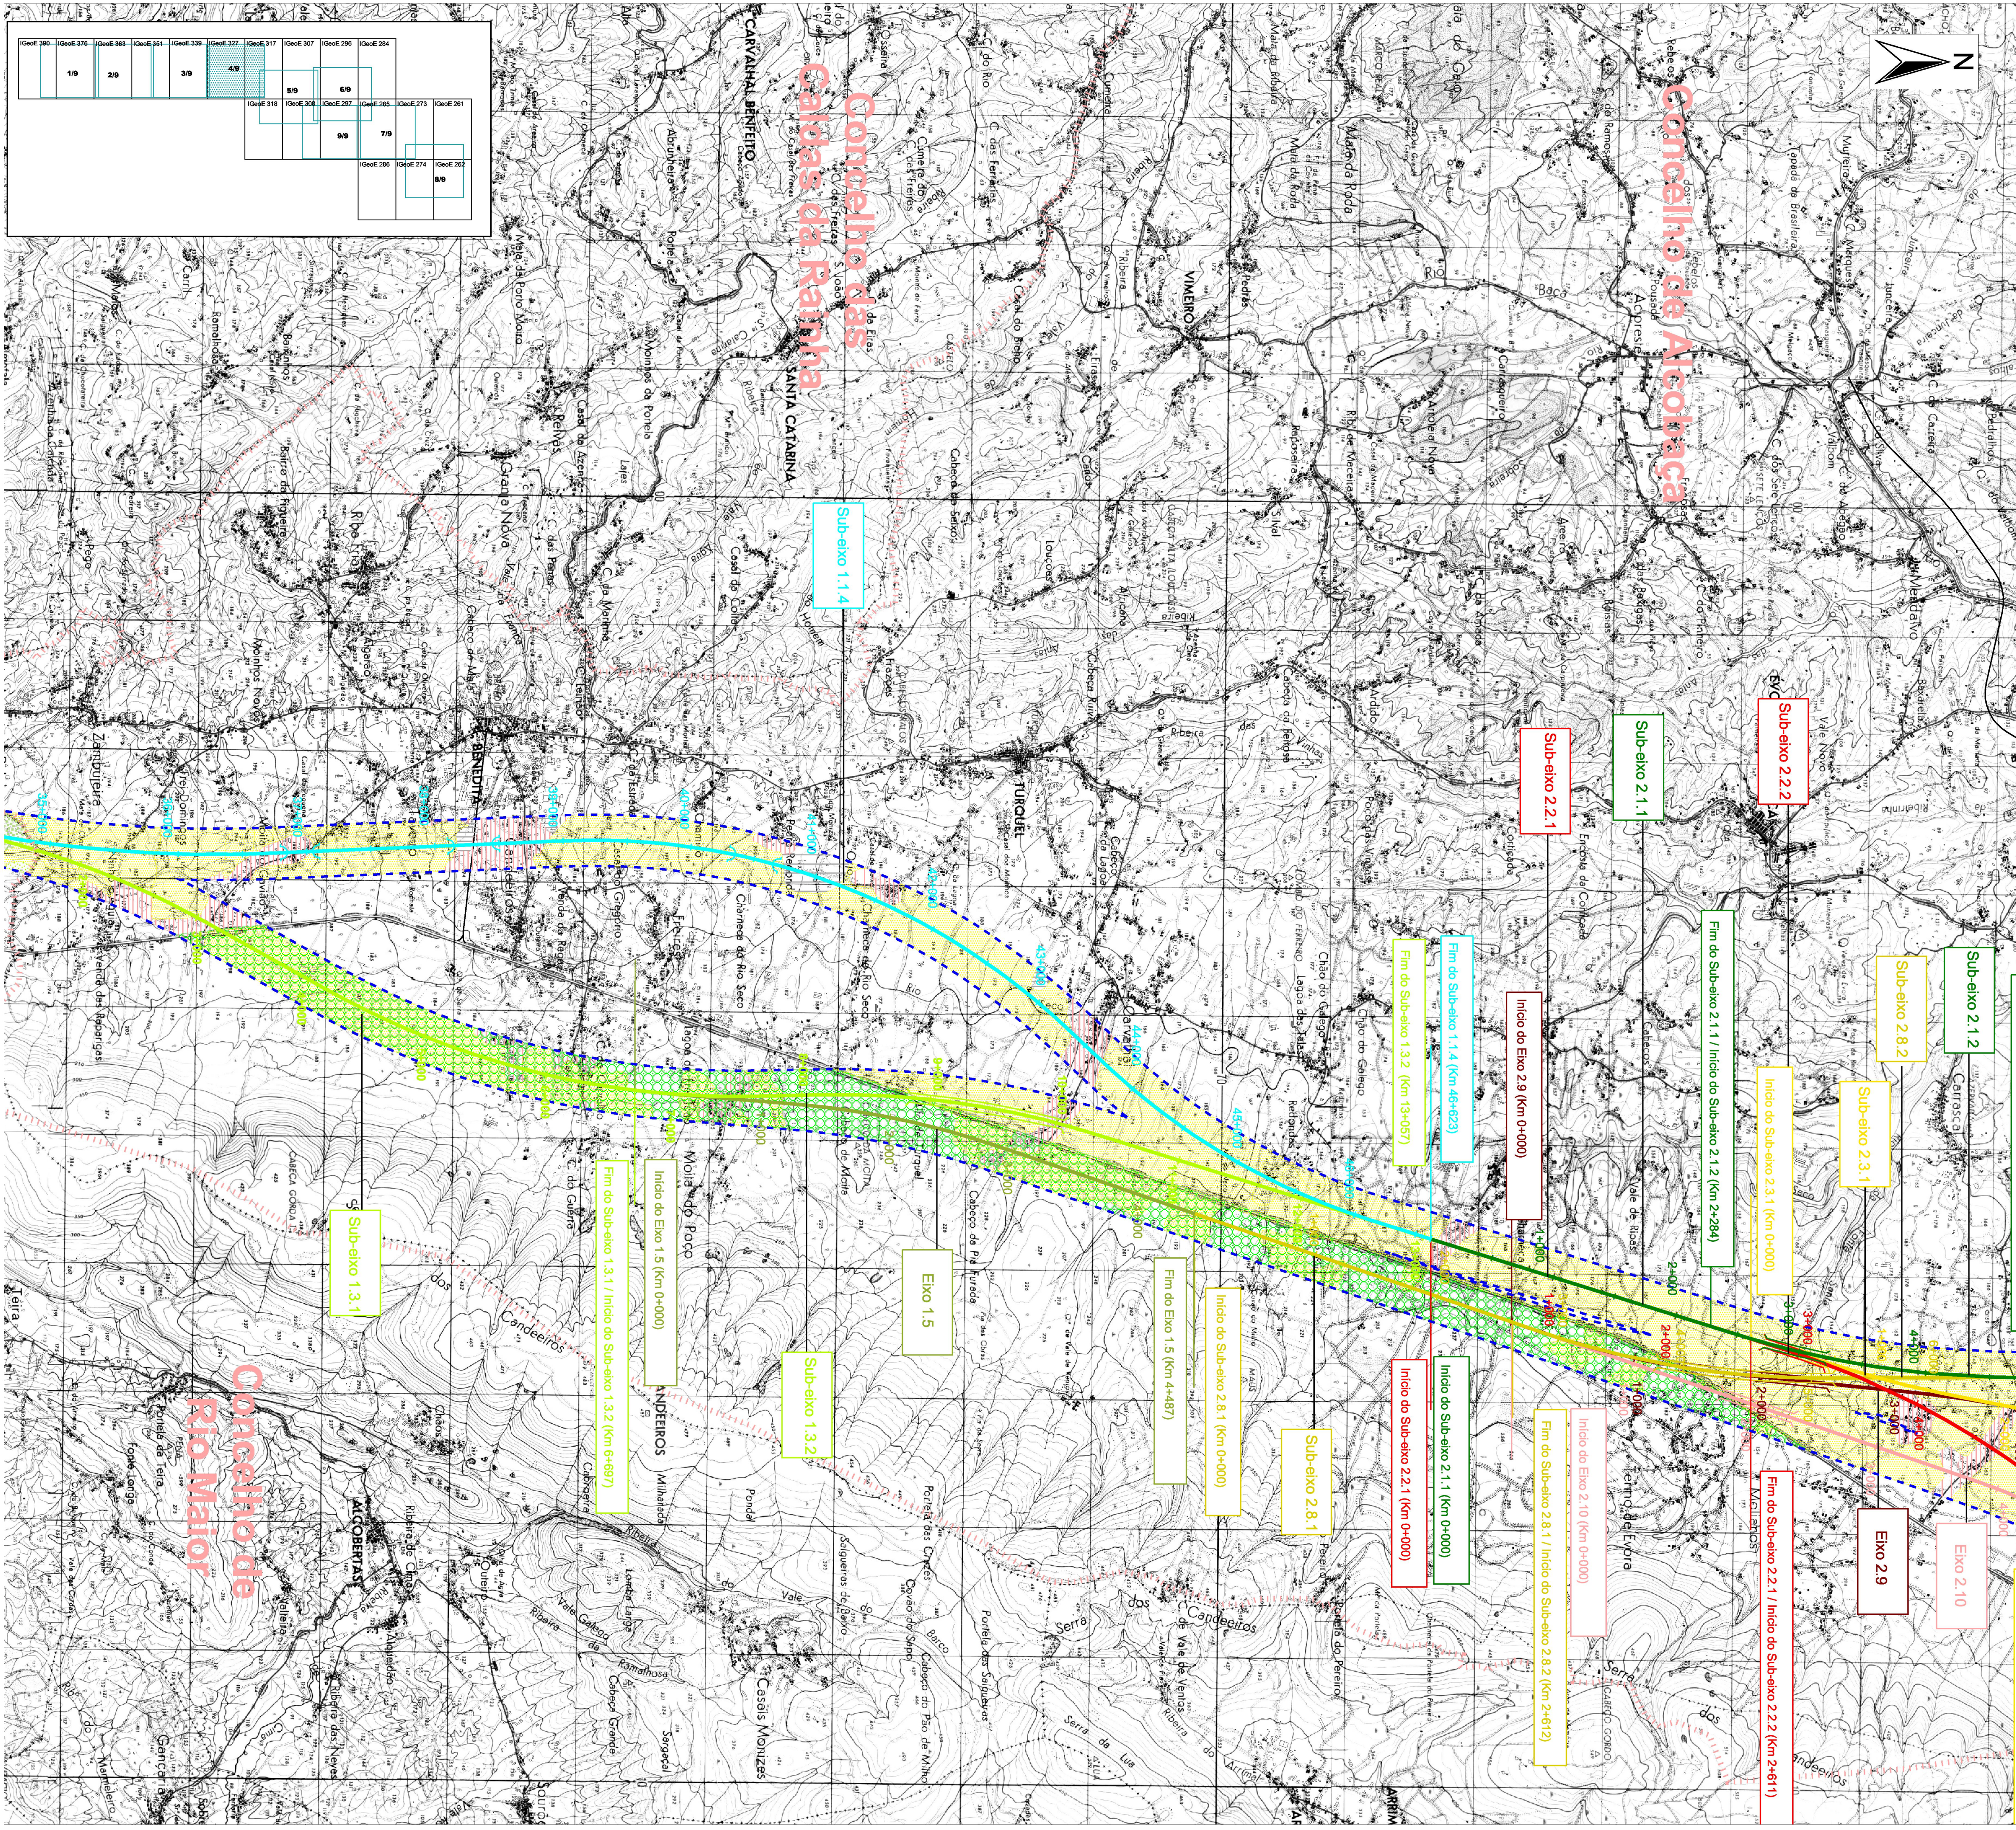

- Área de Estudo (Limite dos Corredores)
- Exo 0.1 FO
 - Exo 0.1
 - Exo 0.2
 - Exo 1.1
 - Exo 1.2
 - Exo 1.3
 - Exo 1.5
 - Exo 2.1
 - Exo 2.2
 - Exo 2.3
 - Exo 2.4
 - Exo 2.5
 - Sub-eixo 2.5.3b
 - Sub-eixo 2.5.3c
 - Exo 2.6
 - Exo 2.7
 - Exo 2.8
 - Exo 2.9
 - Exo 2.10
 - Exo 2.11
- Viadutos
- Túneis

Limite de Concelho

Solo Urbano:

- Espaço Urbano
- Espaço Urbanizável
- Espaço Industrial
- Espaço Industrial Proposto
- Estrutura Ecológica
- Espaço Canal
- Feixes Hertizianos

Solo Rural:

- Indústria Extractiva
- Indústria Extractiva Proposta
- Espaço Verde / Natural
- Espaço Agrícola
- Espaço Florestal

Equipamentos e Infraestruturas:

- Grandes Equipamentos e Infraestruturas
- Grandes Equipamentos Propostos

Áreas Naturais Classificadas

B	Reformulação da Legenda; Correção dos Limites de Concelho	INÉS LOPES	28/02/2006
A	Introdução do eixo 2.11; Revisão dos espaços em branco e Indeterminados; Introdução dos Limites de Concelho	INÉS LOPES	20/09/2005
Alterações	Designação	Assinatura	Data

Nome da Obra:
Ramo S.A.
Av. D. João II, lote 1.07.2.1 Ploa 1, Alas A e B
1990-096 Lisboa - Portugal
Tel: 21 106 40 00 - Fax: 21 106 40 99
Email: ram@ram.pt

Nome ferroviário de alta velocidade, s.a.

Nome da Obra:
Concedido TFR
Av. D. João II, lote 1.07.2.1 Ploa 1, Alas A e B
1990-096 Lisboa - Portugal
Tel: 21 124 71 00 - Fax: 21 124 71 99
Email: geral@viaponte.pt

Projetado:
Concedido Viaponte/Cenor
Rua General Fimino Miguel
915-8-10 - Torre 1 - Lançamentos
1990-100 Lisboa - Portugal
Tel: 21 124 71 00 - Fax: 21 124 71 99
Email: geral@viaponte.pt

CONSORCIO VIAPONTE / CENOR

ecossistema

cenor

REDE FERROVIÁRIA DE ALTA VELOCIDADE

EIXO 2: LISBOA - PORTO

LOTE C1: ALENQUER / OTA - POMBAL

Componente da rede: Tipo N° de infra-estrutura: 0.0	Área e Sub-Área: VOLUME 17 ESTUDO DE IMPACTE AMBIENTAL ORDENAMENTO DO TERRITÓRIO
Maio - Atividade: ENGENHARIA Atividade: ESTUDO DE IMPACTE AMBIENTAL	Escalas Numéricas: 1:25.000 N° Projeto: LC1EP170052B Regras: 60052 Folha: 04/09 Versão Programa: ArcView 3.3
Maio - Especialidade: 0.0	Substitui: 02 EM C00 00 0000 00 DWG 0052 0A Ficheiro: 02 - EM - C00000000 - 00 - DWG0052 - 0B.apr N° Projeto: 02 EM C00 00 0000 00 DWG 0052 0B
Paços / Contrato: 04 019	
Assinaturas: Inês Lopes Júlio Jesus João Prego	Assinaturas: Inês Lopes Júlio Jesus João Prego