


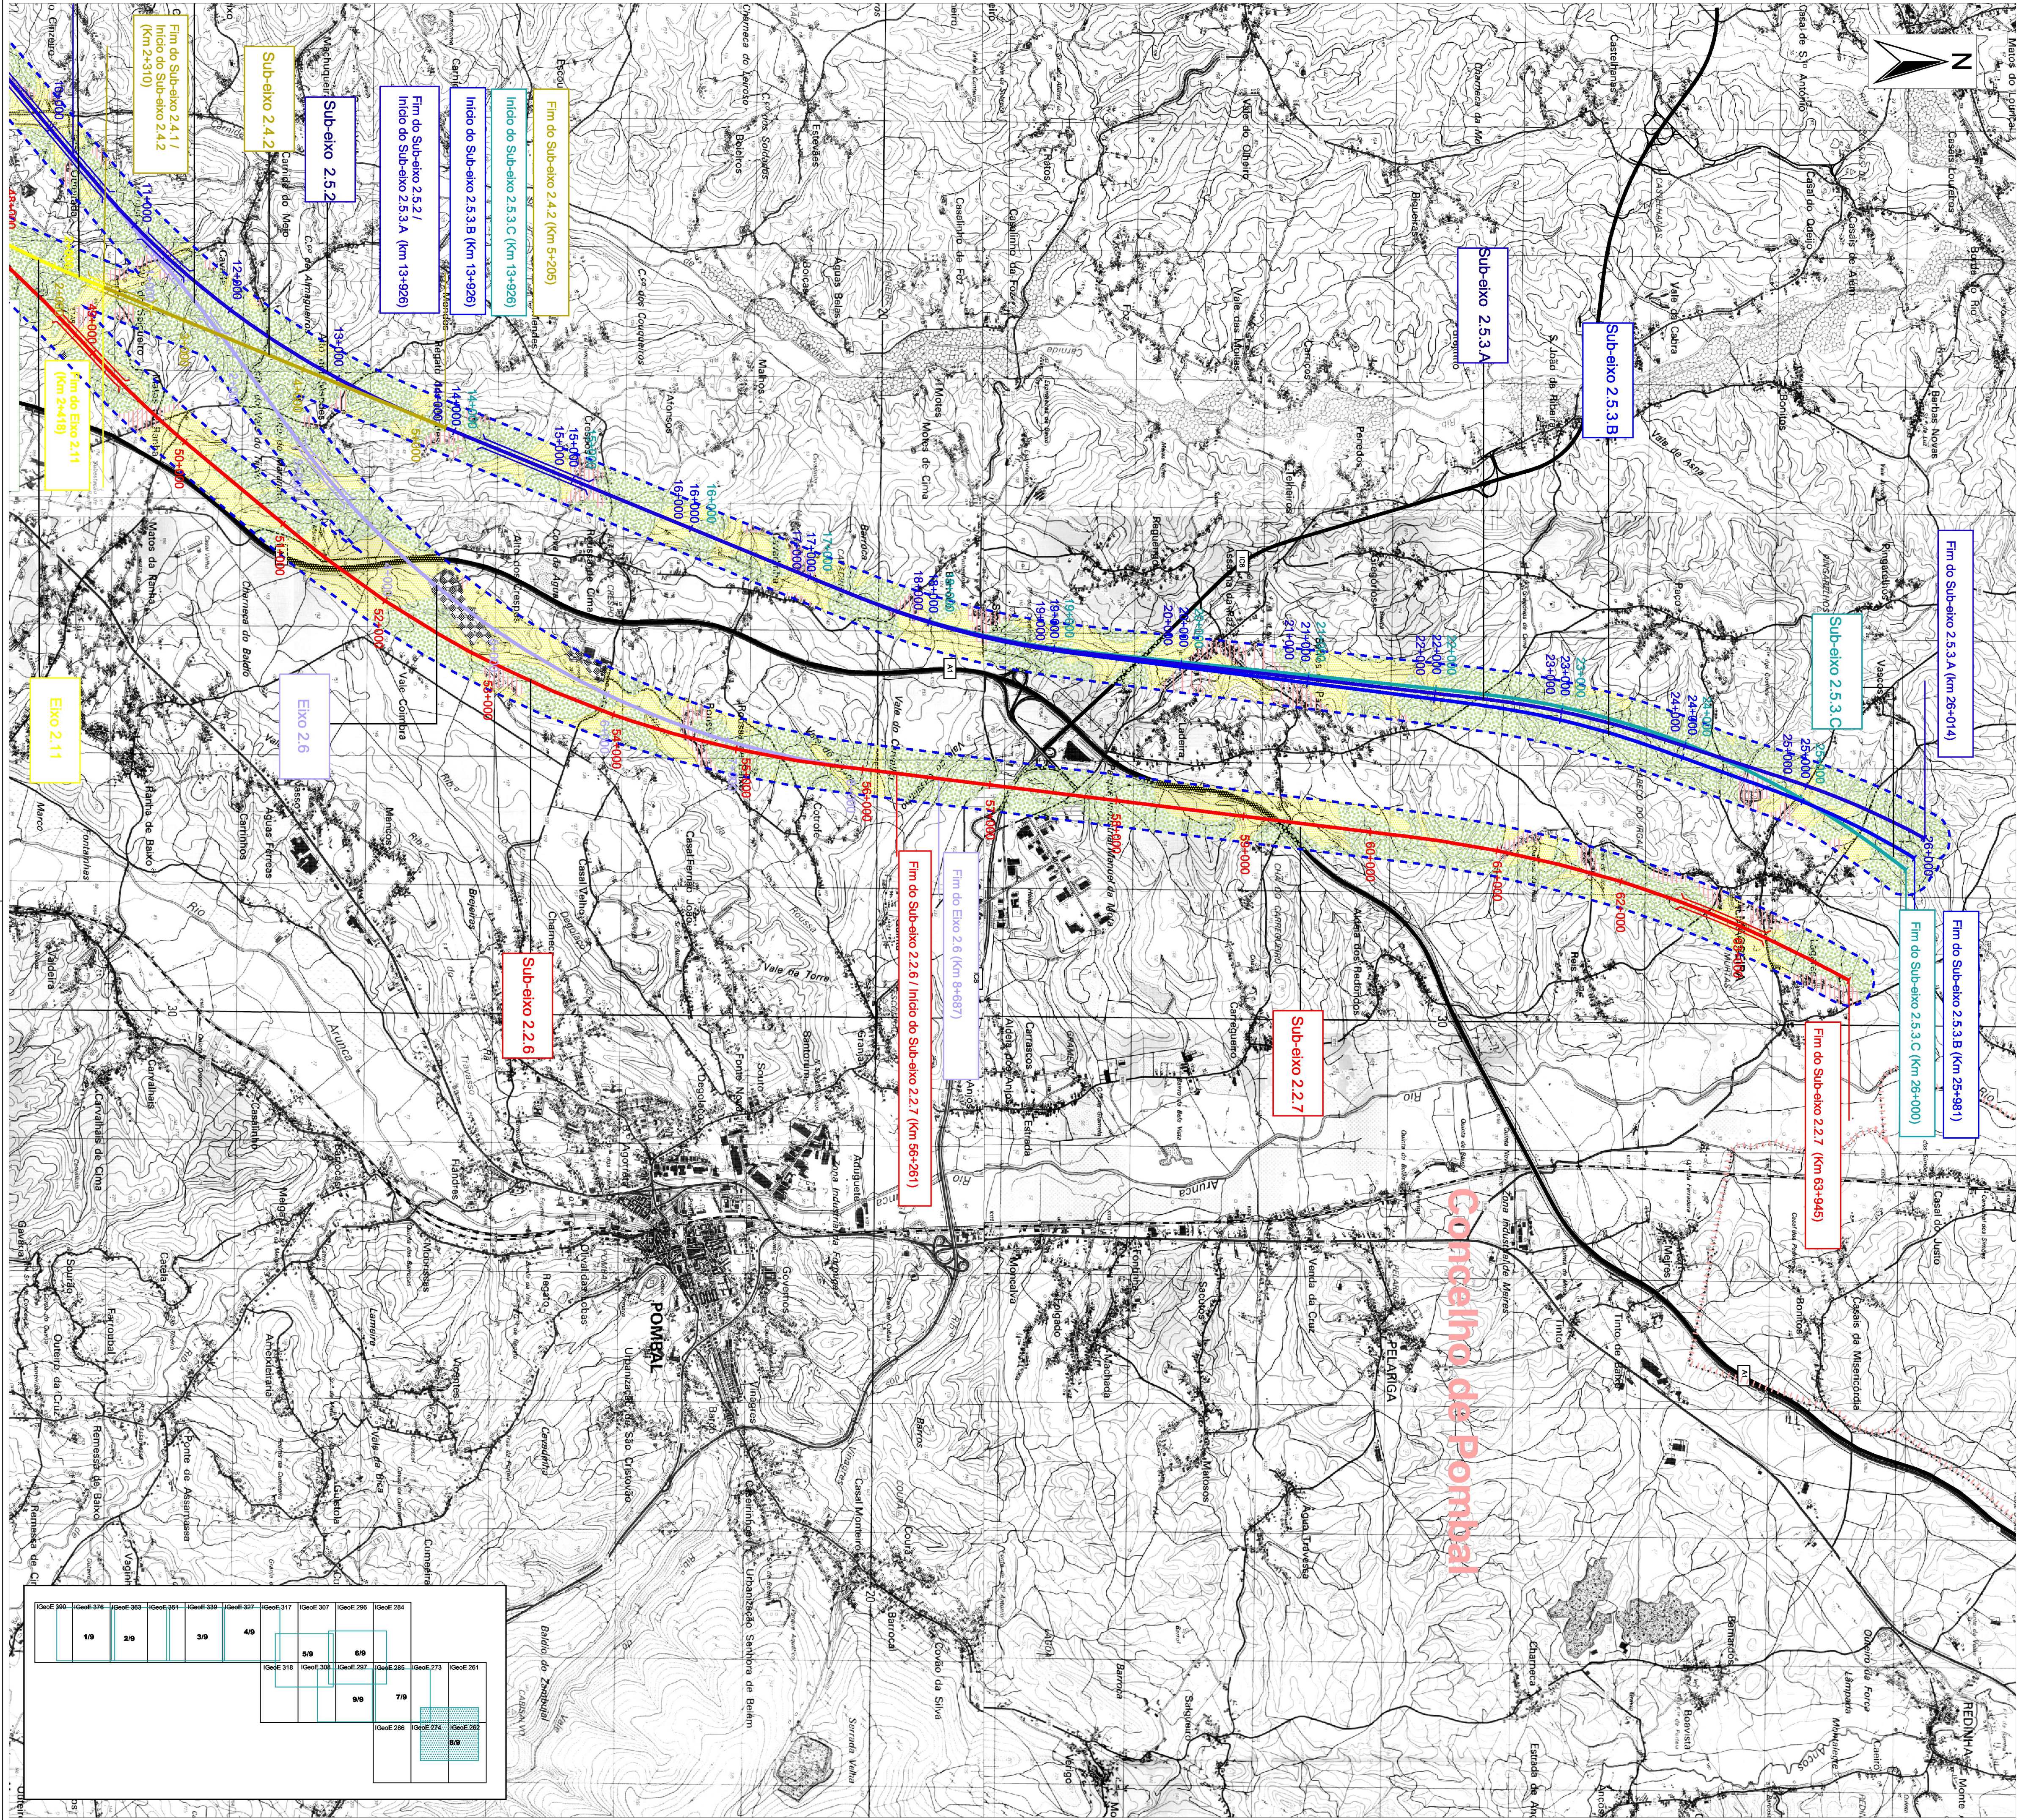

- Área de Estudo (Limite dos Corredores)
- Eixo 0.1 FO
 - Eixo 0.1
 - Eixo 0.2
 - Eixo 1.1
 - Eixo 1.2
 - Eixo 1.3
 - Eixo 1.5
 - Eixo 2.1
 - Eixo 2.2
 - Eixo 2.3
 - Eixo 2.4
 - Eixo 2.5
 - Sub-eixo 2.5.3b
 - Sub-eixo 2.5.3c
 - Eixo 2.6
 - Eixo 2.7
 - Eixo 2.8
 - Eixo 2.9
 - Eixo 2.10
 - Eixo 2.11
- Viadutos
- Túneis

Limite de Concelho

Solo Urbano:

- Espaço Urbano
- Espaço Urbanizável
- Espaço Industrial
- Espaço Industrial Proposto
- Estrutura Ecológica
- Espaço Canal
- Feixes Hertzsianos

Solo Rural:

- Indústria Extractiva
- Indústria Extractiva Proposta
- Espaço Verde / Natural
- Espaço Agrícola
- Espaço Florestal

Equipamentos e Infraestruturas:

- Grandes Equipamentos e Infraestruturas
- Grandes Equipamentos Propostos

Áreas Naturais Classificadas

B	Reformulação da Legenda; Correção dos Limites de Concelho	INÉS LOPES	28/02/2006
A	Introdução do eixo 2.11; Revisão dos espaços em branco e Indeterminados; Introdução dos Limites de Concelho	INÉS LOPES	20/09/2005
Alterações	Designação	Assinatura	Data

Rota da Oira:
Rua S.A.
Av. D. João II, loja 1.07.2.1, Alas A e B
1990-096 Lisboa - Portugal
Tel: 21 106 40 00 - Fax: 21 106 40 99
E-mail: rona@rona.pt

noto ferroviária da alta velocidade, s.a.

Geotecnia da Oira:
Condição THF
Av. D. João II, loja 1.07.2.1, Alas A e B
1990-096 Lisboa - Portugal
Tel: 21 106 40 00 - Fax: 21 106 40 99
E-mail: genc@geotecnia.pt

Projetista:
Condição Viaponte/Cenor
Rua General Fimino Miguel
978 B-11 - Torre 1 - Laranjeiras
1990-096 Lisboa - Portugal
Tel: 21 724 71 00 - Fax: 21 724 71 99
E-mail: genc@viaponte.pt

CONSORCIO VIAPONTE / CENOR

ecossistema

CEOR

REDE FERROVIÁRIA DE ALTA VELOCIDADE
EIXO 2: LISBOA - PORTO
LOTE C1: ALENQUER / OTA - POMBAL

Composição da rede: 0
Tipo e Nº de infra-estruturas: 0,0

Município: Atividade: ENGENHARIA
Atividade: ESTUDO DE IMPACTE AMBIENTAL E.M

Município: Especialidade: 0,0
Especialidade: 0,0

Processo / Contrato: 04 019

Assinatura: INÉS LOPES
Data: 02/05/2005

Assinatura: JÚLIO JESUS
Data: 02/05/2005

Assinatura: JOÃO PREGO
Data: 02/05/2005

Título e Sub-título:
VOLUME 17
ESTUDO DE IMPACTE AMBIENTAL
ORDENAMENTO DO TERRITÓRIO

Escala Numérica: 1:25.000
Escala Gráfica: 0 500 1000 m
Versão Programa: ArcView 3.3

Nº Desenho: 02 EM C00 00 0000 00
Folha: 0056
DWG 0056 - 0A

Nº Desenho: 02 - EM - C00000000 - 00
Folha: 0056
DWG 0056 - 0B.apr

Nº Desenho: 02 EM C00 00 0000 00
Folha: 0056
DWG 0056 - 0B