
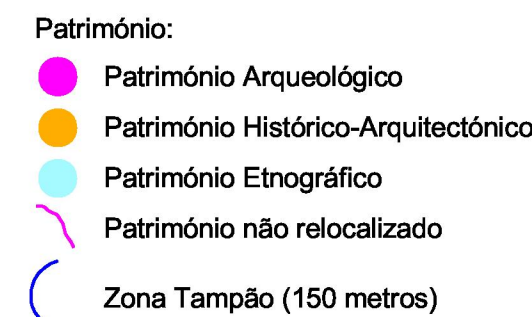
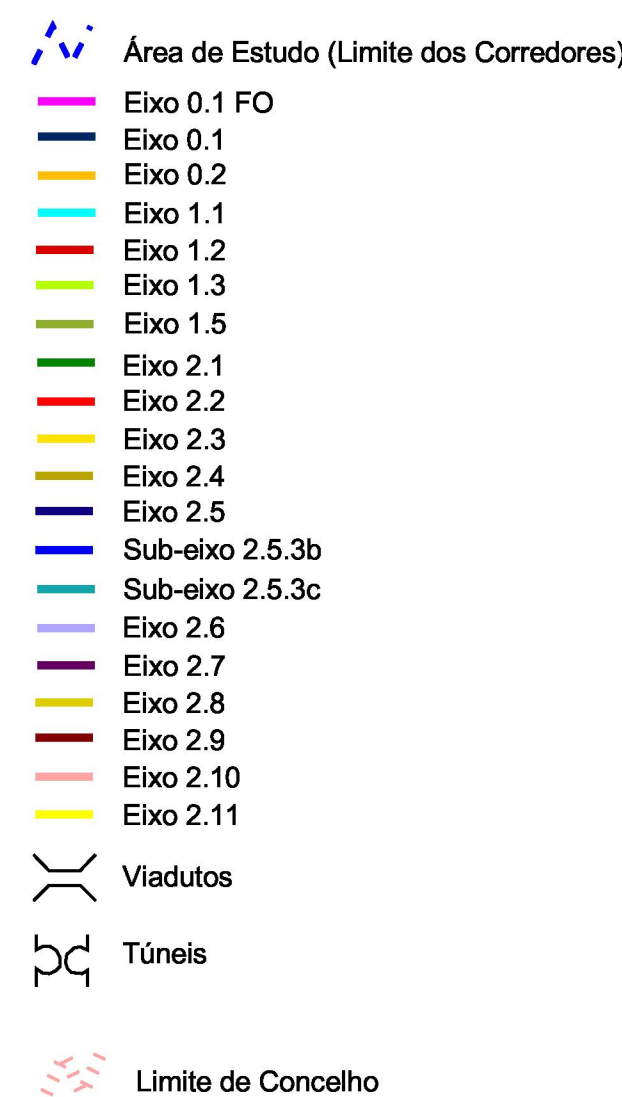


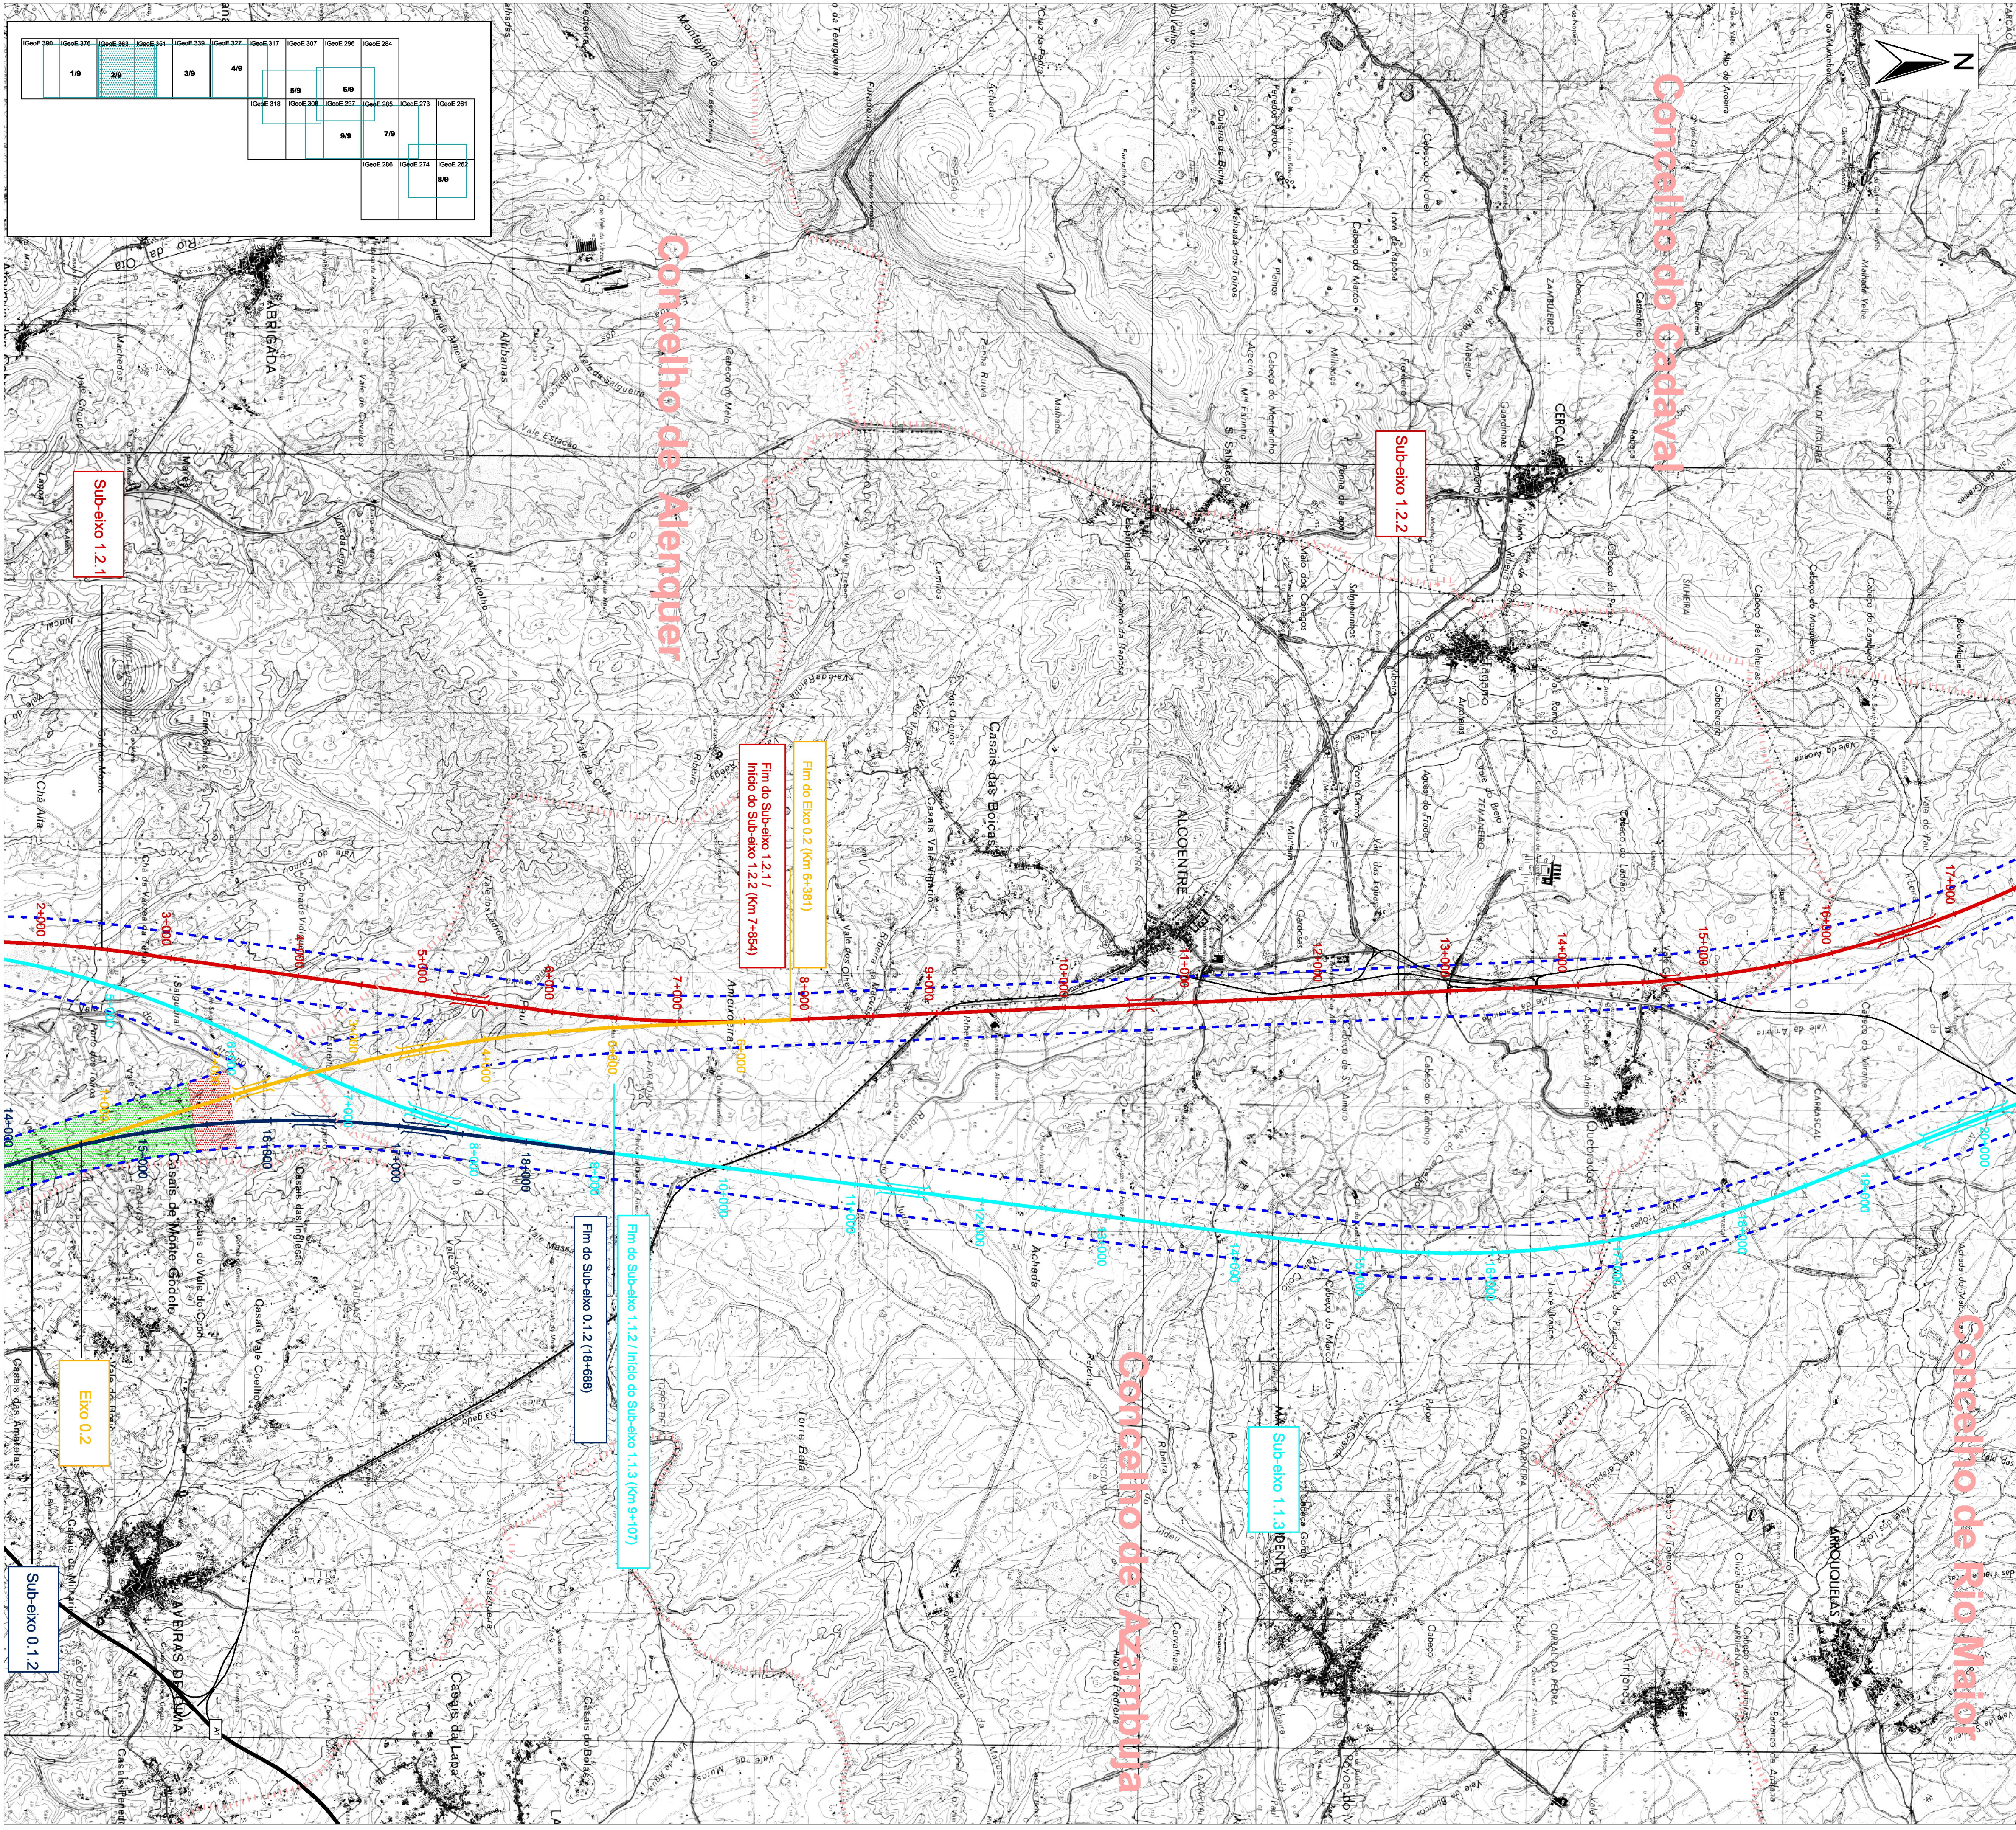

B		Reformulação da Legenda; Introdução dos Limites de Concelho	INÉS LOPES	28/02/2006
A		Introdução do eixo 2.11; Relocalização dos Pontos Patrimoniais	INÉS LOPES	20/09/2005
Alterações		Designação	Assinatura	Data

Data de Criação: Ramo S.A. Av. D. João II, Lote 1.07.2.1, Alas A e B 1990-096 Lisboa - Portugal Tel: 21 106 40 00 - Fax: 21 106 40 99 Email: ram@ram.pt		Projetado: Consórcio Viaponte/Cenor Rua General Fimino Miguel 915 Eixo - Torre 1 - Laranjeiras 1990-100 Lisboa - Portugal Tel: 21 724 71 00 - Fax: 21 724 71 99 E-mail: geral@viaponte.pt	
Gestor do Oito: Consórcio TRF Av. D. João II, Lote 1.07.2.1, Alas A e B 1990-096 Lisboa - Portugal Tel: 21 106 40 00 - Fax: 21 106 40 50		Logos: R.V. - Rede Ferroviária de Alta Velocidade, S.A. FIR - Instituto de Investimentos e Infraestruturas VIAPONTE CONSORCIO VIAPONTE / CENOR ecossistema CENOR	

REDE FERROVIÁRIA DE ALTA VELOCIDADE	
EIXO 2: LISBOA - PORTO	
LOTE C1: ALENQUER / OTA - POMBAL	

Componente da rede: Tipo e Nº de infra-estrutura: 0.0		VOLUME 17	
Mecanismo: Atividade: ENGENHARIA		ESTUDO DE IMPACTE AMBIENTAL	
Atividade: ESTUDO DE IMPACTE AMBIENTAL		PATRIMÓNIO CULTURAL	
Mecanismo: Especialidade: 0.0		Escala Numérica: 1:25.000	
Especialidade: 0.0		Projeto: 60095	
Folha: 02/09		Versão Programa: ArcView 3.3	
Folha / Contorno: 04 019		Substitui: 02 EM C00 00 0000 00 DWG 0095 0A	
Assinaturas: Inês Lopes Júlio Jesus João Prego		Data: 02/05/2005 02/05/2005 02/05/2005	
Folha: 02 - EM - C00000000 - 00 - DWG0095 - 0B.apr		Substitui: 02 EM C00 00 0000 00 DWG 0095 0B	
Projeto: 02 EM C00 00 0000 00 DWG 0095 0B		Data: 02/05/2005	