


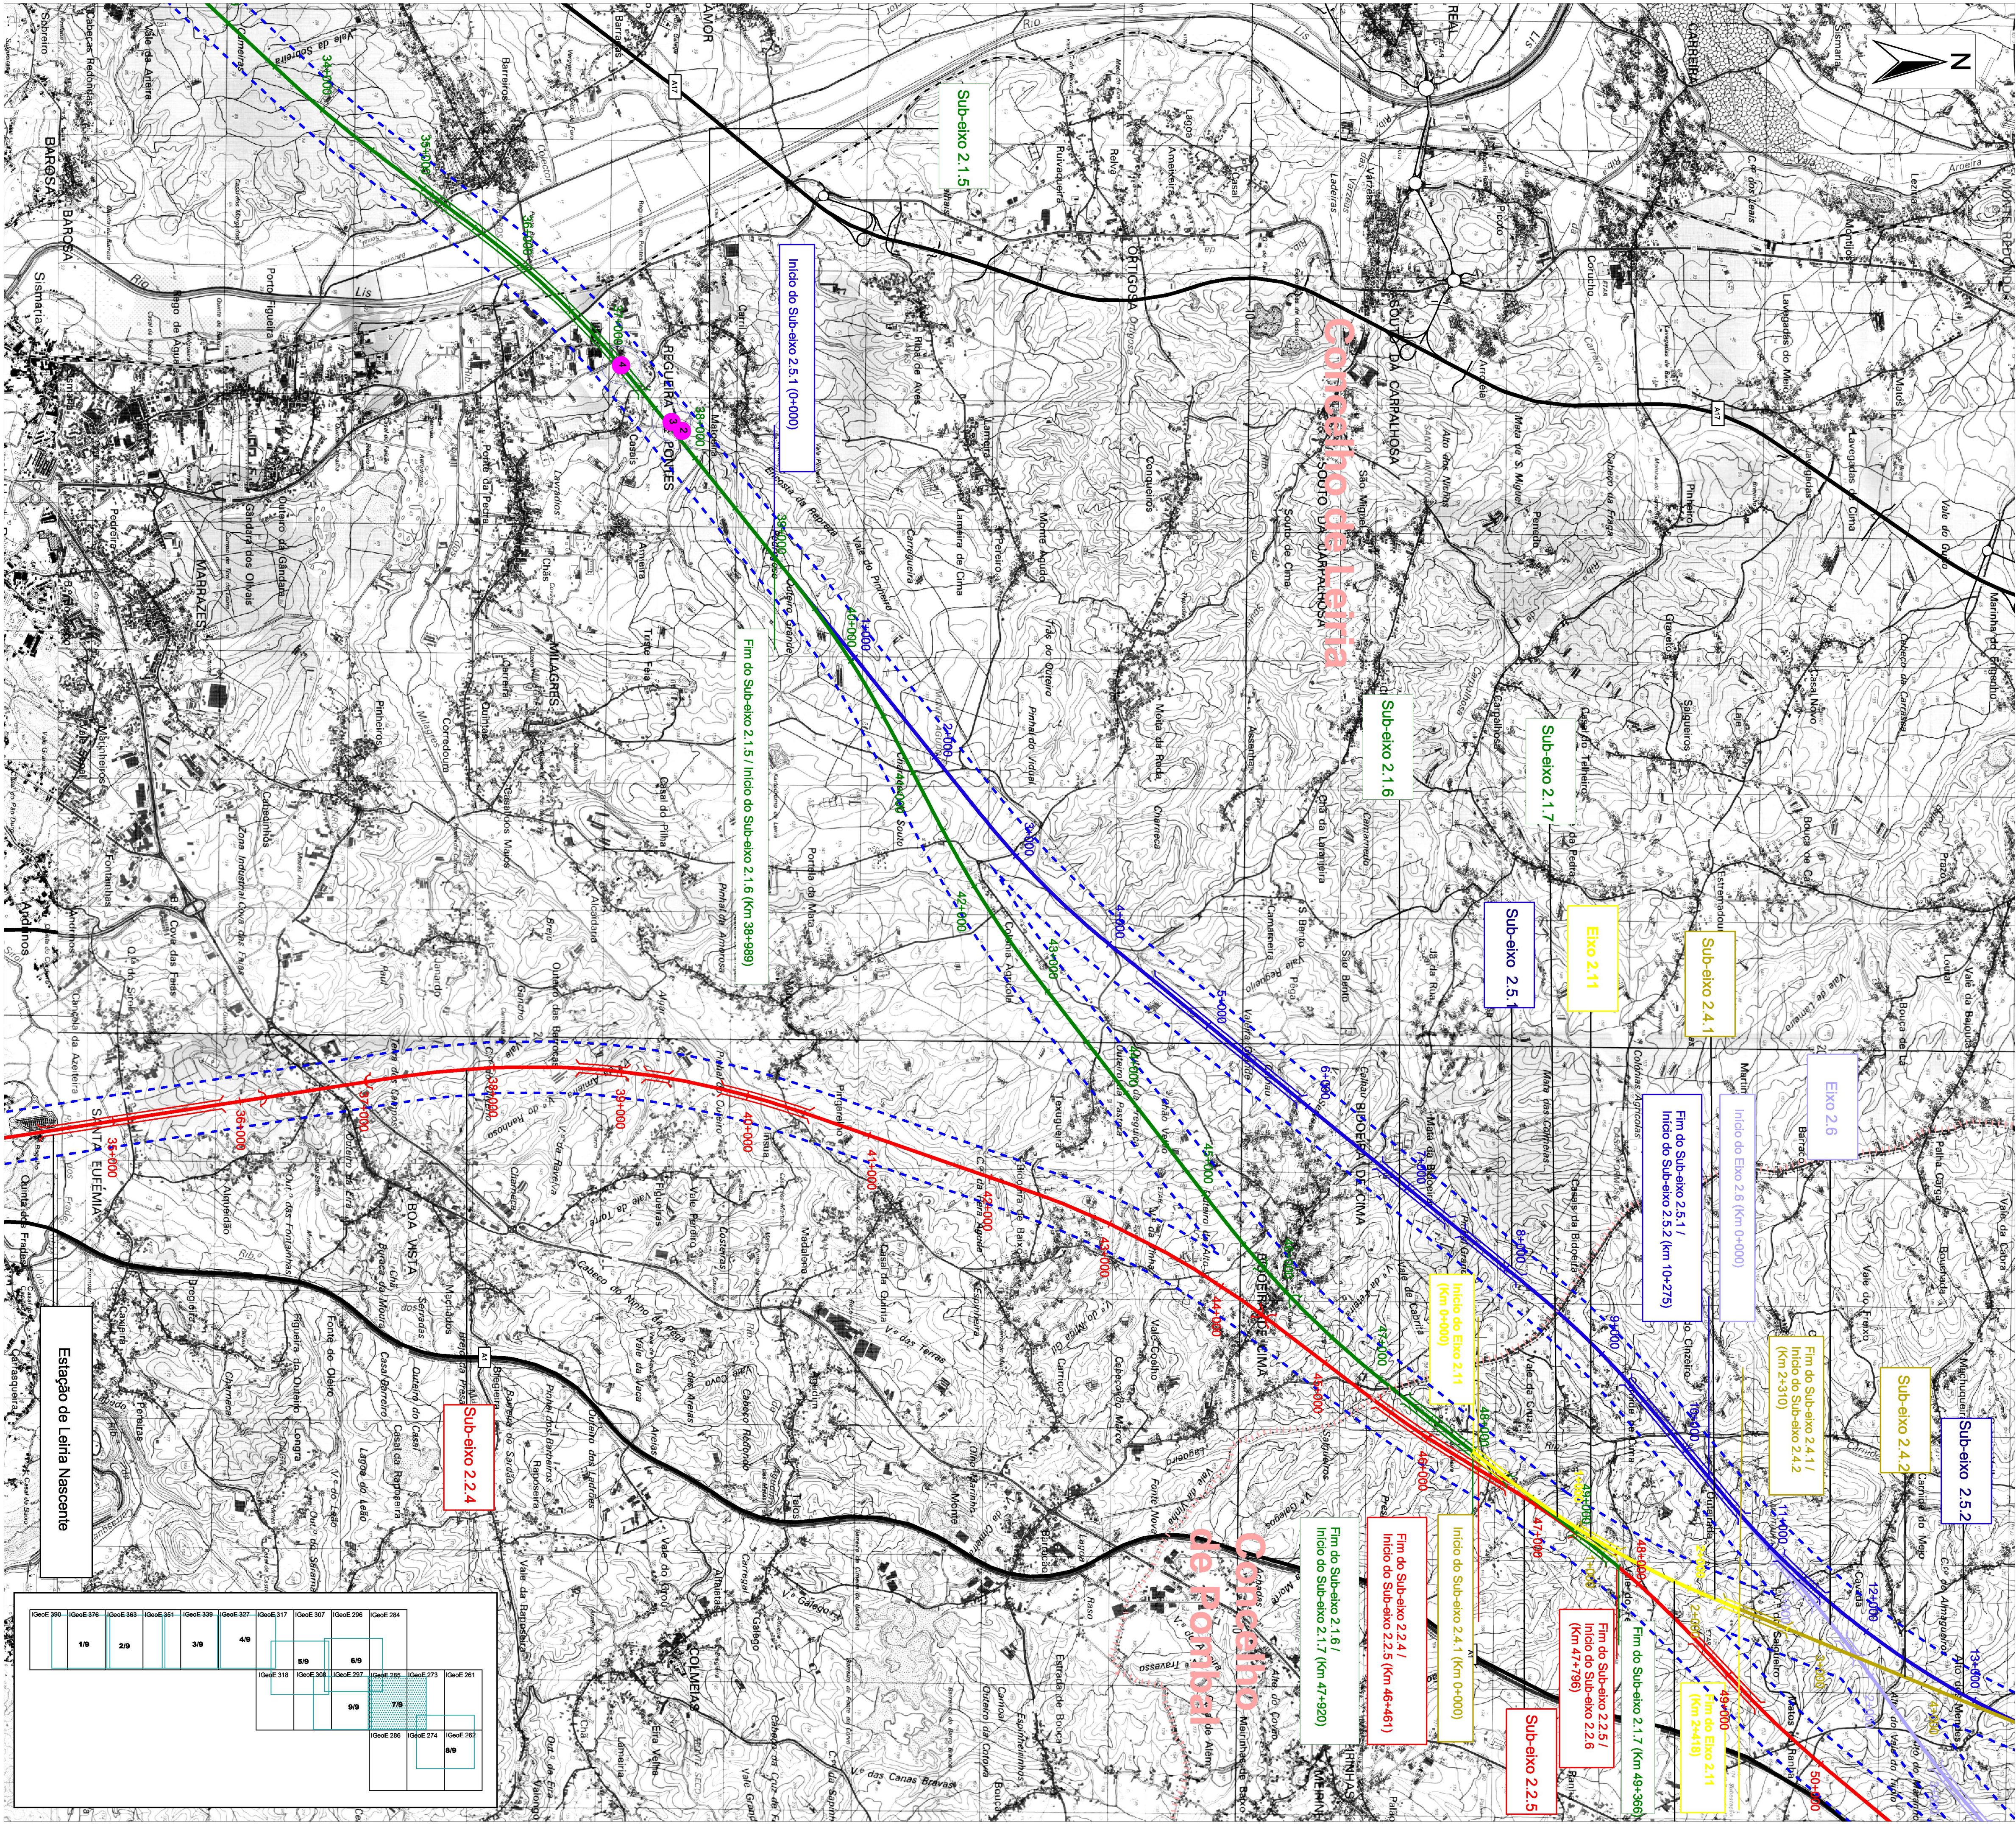

- Área de Estudo (Limite dos Corredores)
- Eixo 0.1 FO
 - Eixo 0.1
 - Eixo 0.2
 - Eixo 1.1
 - Eixo 1.2
 - Eixo 1.3
 - Eixo 1.5
 - Eixo 2.1
 - Eixo 2.2
 - Eixo 2.3
 - Eixo 2.4
 - Eixo 2.5
 - Sub-eixo 2.5.3b
 - Sub-eixo 2.5.3c
 - Eixo 2.6
 - Eixo 2.7
 - Eixo 2.8
 - Eixo 2.9
 - Eixo 2.10
 - Eixo 2.11
- Viadutos
- Túneis

Limite de Concelho

- Património:
- Património Arqueológico
 - Património Histórico-Arquitectónico
 - Património Etnográfico
 - Património não relocado
 - Zona Tampão (150 metros)

- Visibilidade:
- Elevada
 - Média
 - Reduzida
 - Nula
 - Área Urbana
 - Área Vedada / Sem Acesso

B	Reformulação da Legenda; Introdução dos Limites de Concelho	INÉS LOPES	28/02/2005
A	Introdução do eixo 2.11; Relocação dos Pontos Patrimoniais	INÉS LOPES	20/06/2005
Alterações	Designação	Assinatura	Data

Coordenador do Projeto:
Rui S. A.
Av. D. João II, s/n 1.07.2.1 Piso 1, Alas A e B
1990-096 Lisboa - Portugal
Tel: 21 106 40 00 - Fax: 21 106 40 99
Email: rui@viamonte.pt

Coordenador do Estudo:
Conselho TFR
Av. D. João II, s/n 1.07.2.1 Piso 1, Alas A e B
1990-096 Lisboa - Portugal
Tel: 21 124 71 00 - Fax: 21 124 71 99
Email: geral@viamonte.pt

Projeto:
Conselho Viamonte/Concelho
Rua General Fimilo Miguel
1990-096 Lisboa - Portugal
Tel: 21 124 71 00 - Fax: 21 124 71 99
Email: geral@viamonte.pt

CONSORCIO VIAPONTE / CENOR

ecossistema

cenor

REDE FERROVIÁRIA DE ALTA VELOCIDADE

EIXO 2: LISBOA - PORTO

LOTE C1: ALENQUER / OTA - POMBAL

Componente da rede:	0.0	0.0
Tipo de infra-estrutura:	0.0	0.0
Metro - Atividade:	ENGENHARIA	EN M
Atividade:	ESTUDO DE IMPACTE AMBIENTAL	EN M
Metro - Especialidade:		
Especialidade:	0.0	0.0
Folhas / Contorno:	04 019	
Assinaturas:		
Proj:	INÉS LOPES	02/05/2005
Des:	INÉS LOPES	02/05/2005
Verif:	JULIO JESUS	02/05/2005
Dir. Projeto:	JOÃO PREGO	02/05/2005
Substitui:	02 EM C00 00 0000 00 DWG 0100 0A	
Ficheiro:	02 - EM - C00000000 - 00 - DWG0100-0B.apr	
Nº Desenho:	02 EM C00 00 0000 00 DWG 0100 0B	