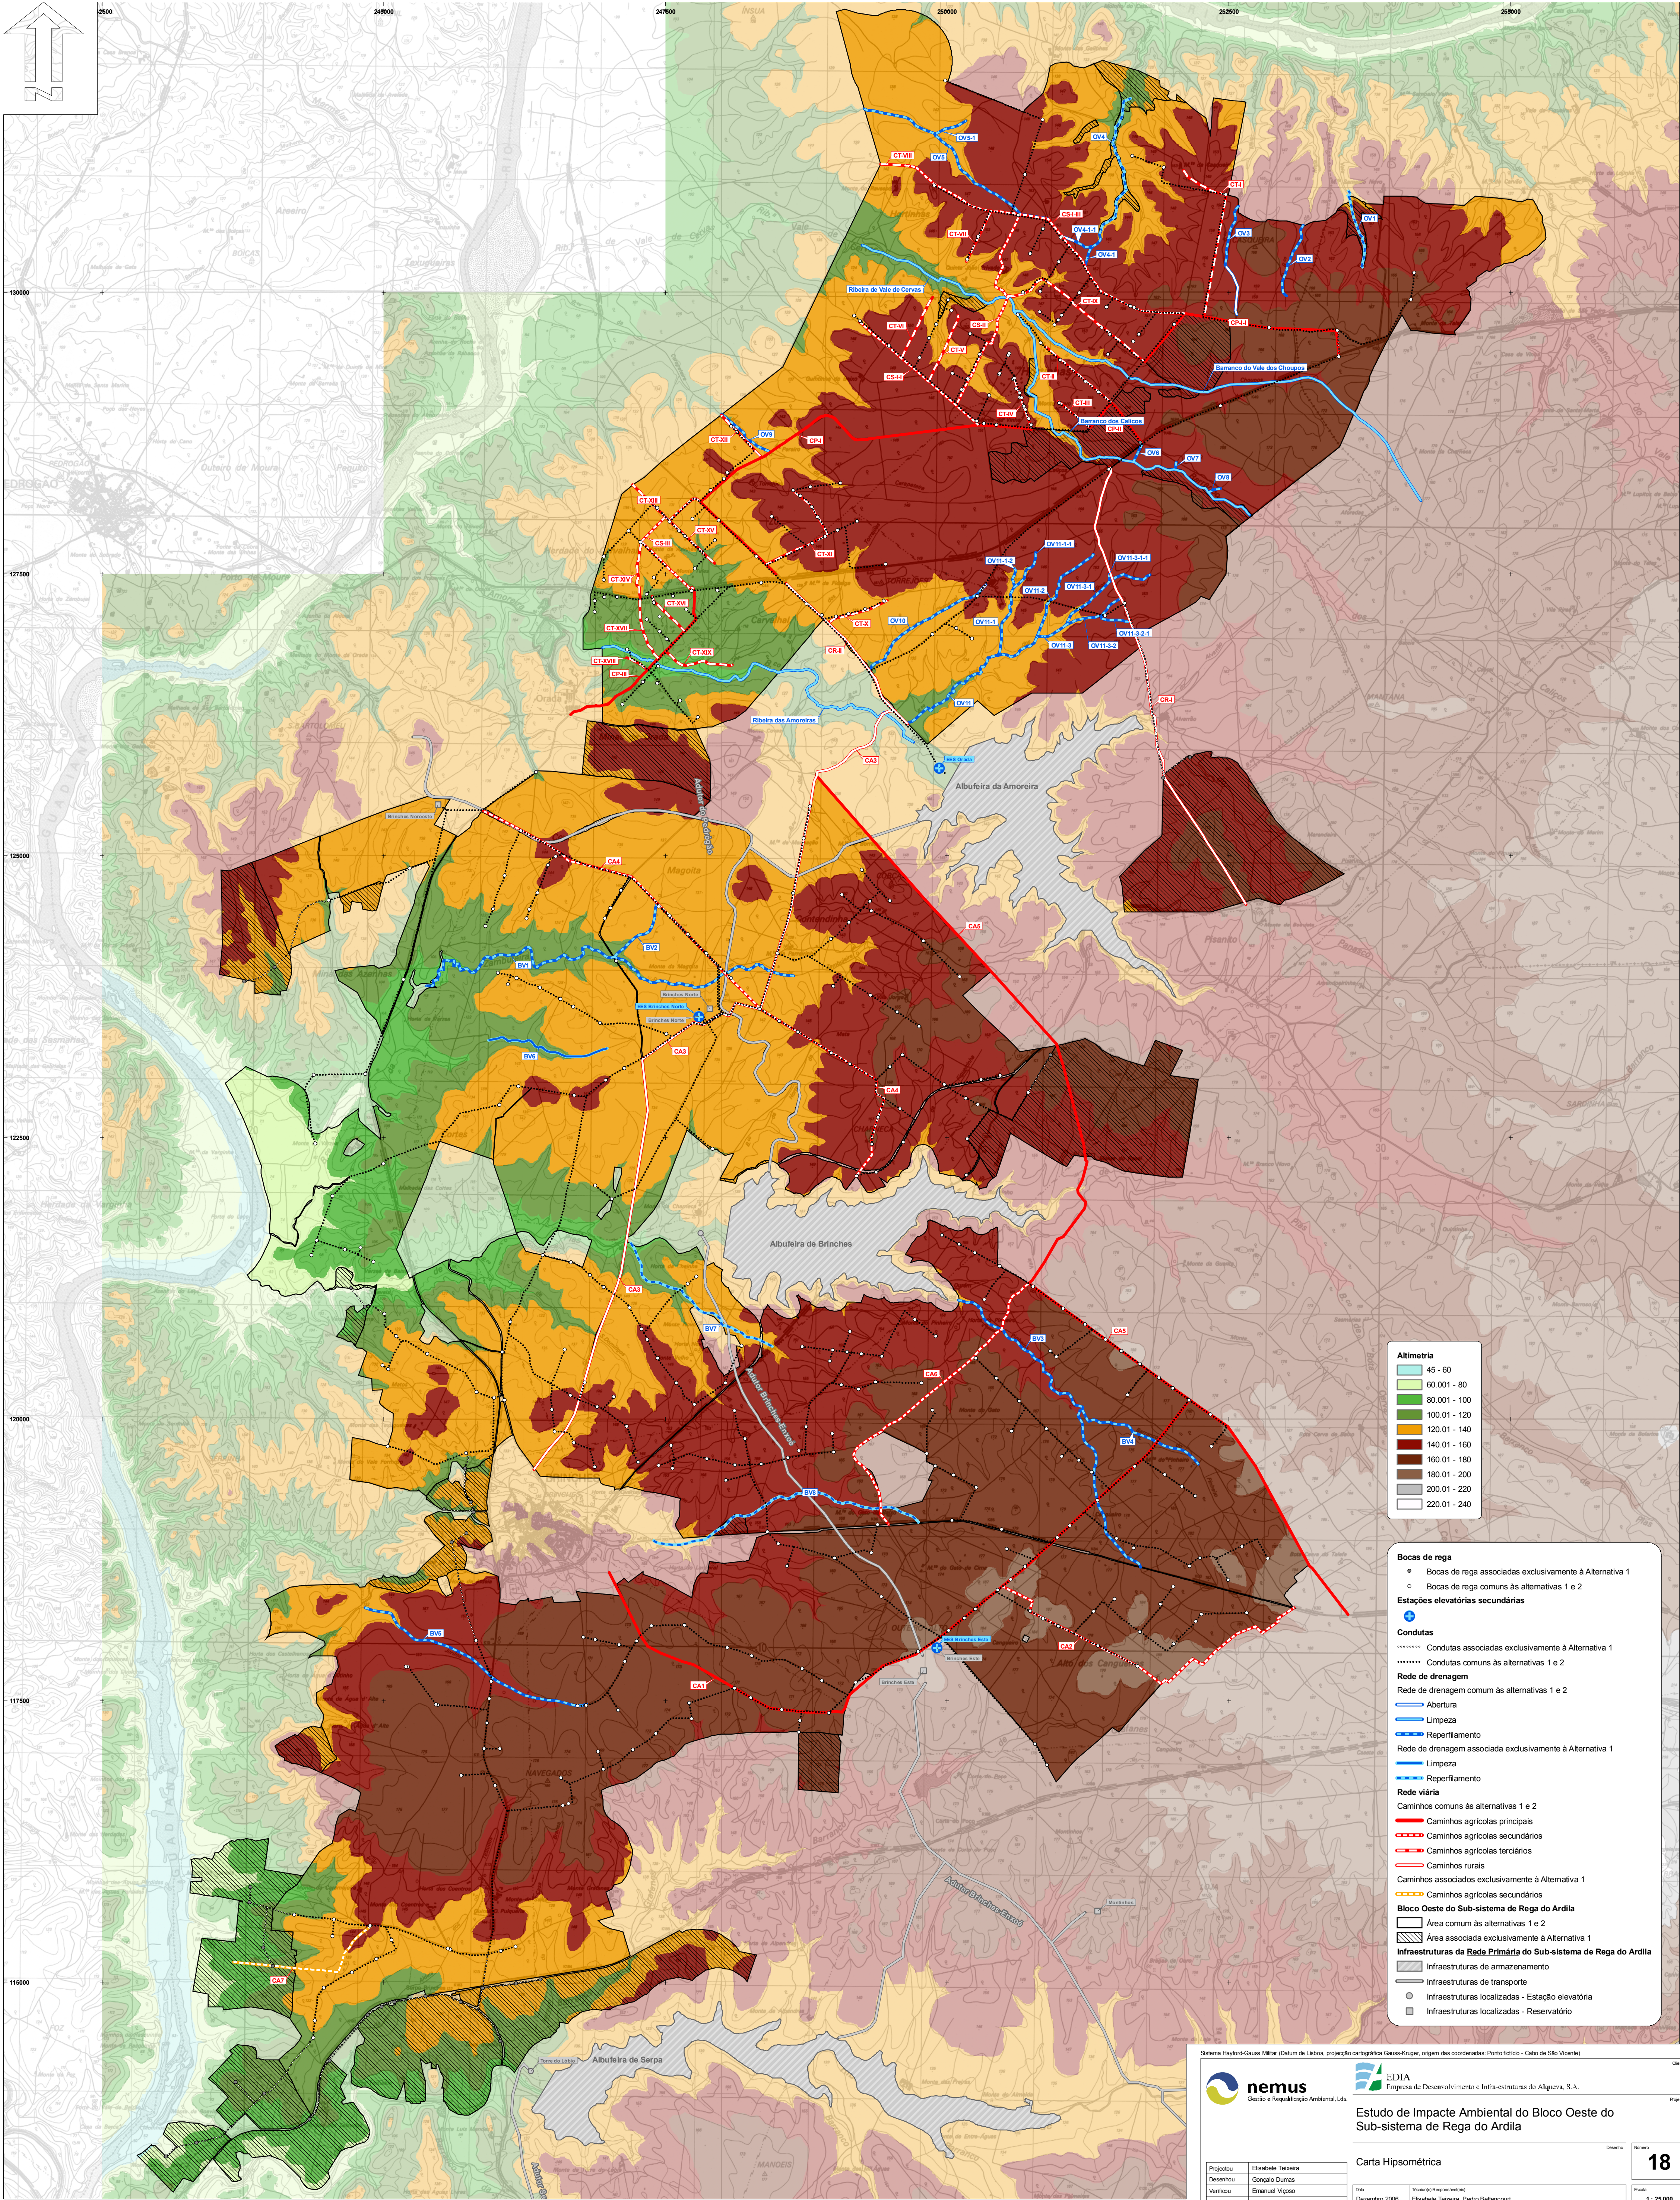
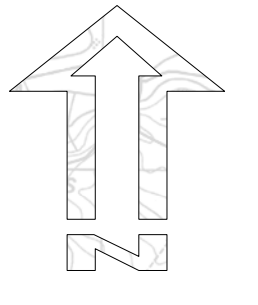


- Bocas de rega**
- Bocas de rega associadas exclusivamente à Alternativa 1
 - Bocas de rega comuns às alternativas 1 e 2
- Estações elevatórias secundárias**
- +
- Condutas**
- Condutas associadas exclusivamente à Alternativa 1
 - Condutas comuns às alternativas 1 e 2
- Rede de drenagem**
- Rede de drenagem comum às alternativas 1 e 2
 - Abertura
 - Limpeza
 - Reperifamento
 - Rede de drenagem associada exclusivamente à Alternativa 1
 - Limpeza
 - Reperifamento
- Rede viária**
- Caminhos comuns às alternativas 1 e 2
 - Caminhos agrícolas principais
 - Caminhos agrícolas secundários
 - Caminhos agrícolas terciários
 - Caminhos rurais
 - Caminhos associados exclusivamente à Alternativa 1
 - Caminhos agrícolas secundários
- Bloco Oeste do Sub-sistema de Rega do Ardila**
- Área comum às alternativas 1 e 2
 - ▨ Área associada exclusivamente à Alternativa 1
- Infraestruturas da Rede Primária do Sub-sistema de Rega do Ardila**
- ▨ Infraestruturas de armazenamento
 - ▨ Infraestruturas de transporte
 - Infraestruturas localizadas - Estação elevatória
 - ▨ Infraestruturas localizadas - Reservatório