



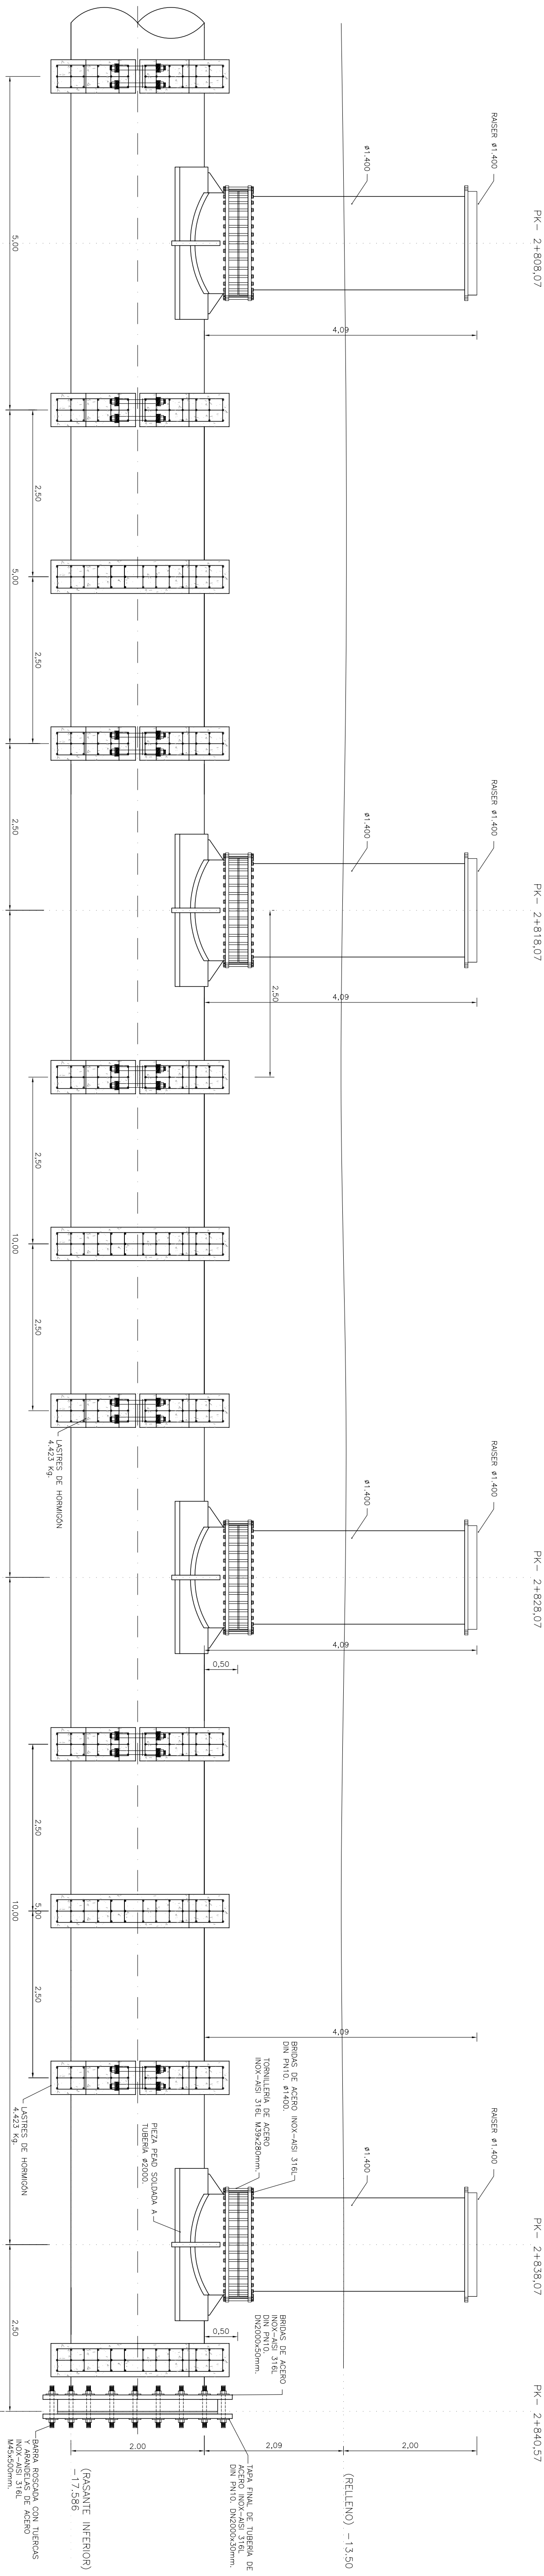

DETALLE 2: PERFIL DE TUBERÍAS EN PUNTO DE TOMA.

E: 1/50

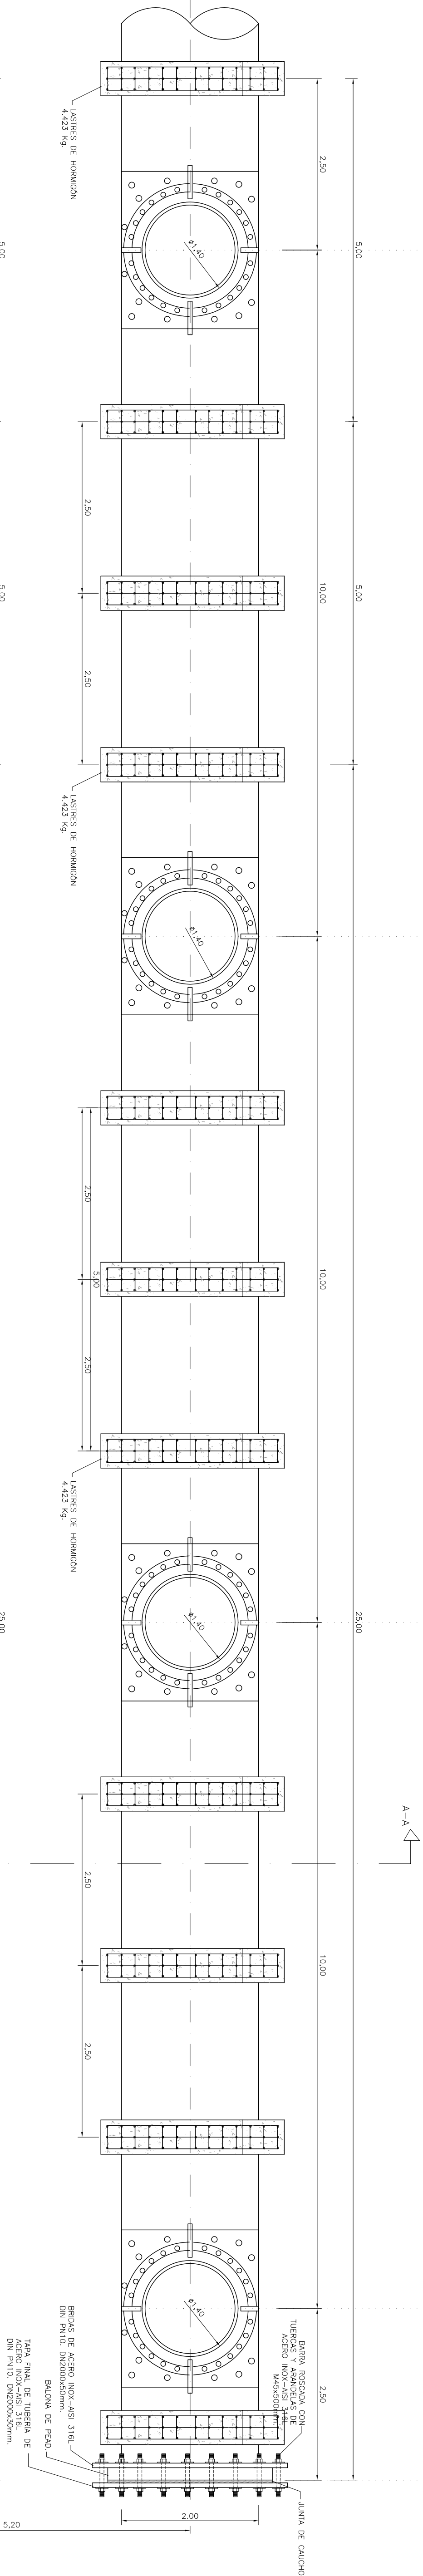

PLANTA TUBERÍAS EN EL PUNTO DE TOMA.

E: 1/50



SECCIÓN A-A- DE RAISERS DE TOMA.

E: 1/50

NOTA:
ELIPSOIDE HAYENDO-DANES DATUM 73 HUSO 29

NOTA: La cota 13.00 corresponde con el cero hipsométrico en el punto de toma.

NOTA: El cero hipsométrico está 2m por debajo del cero geográfico.