


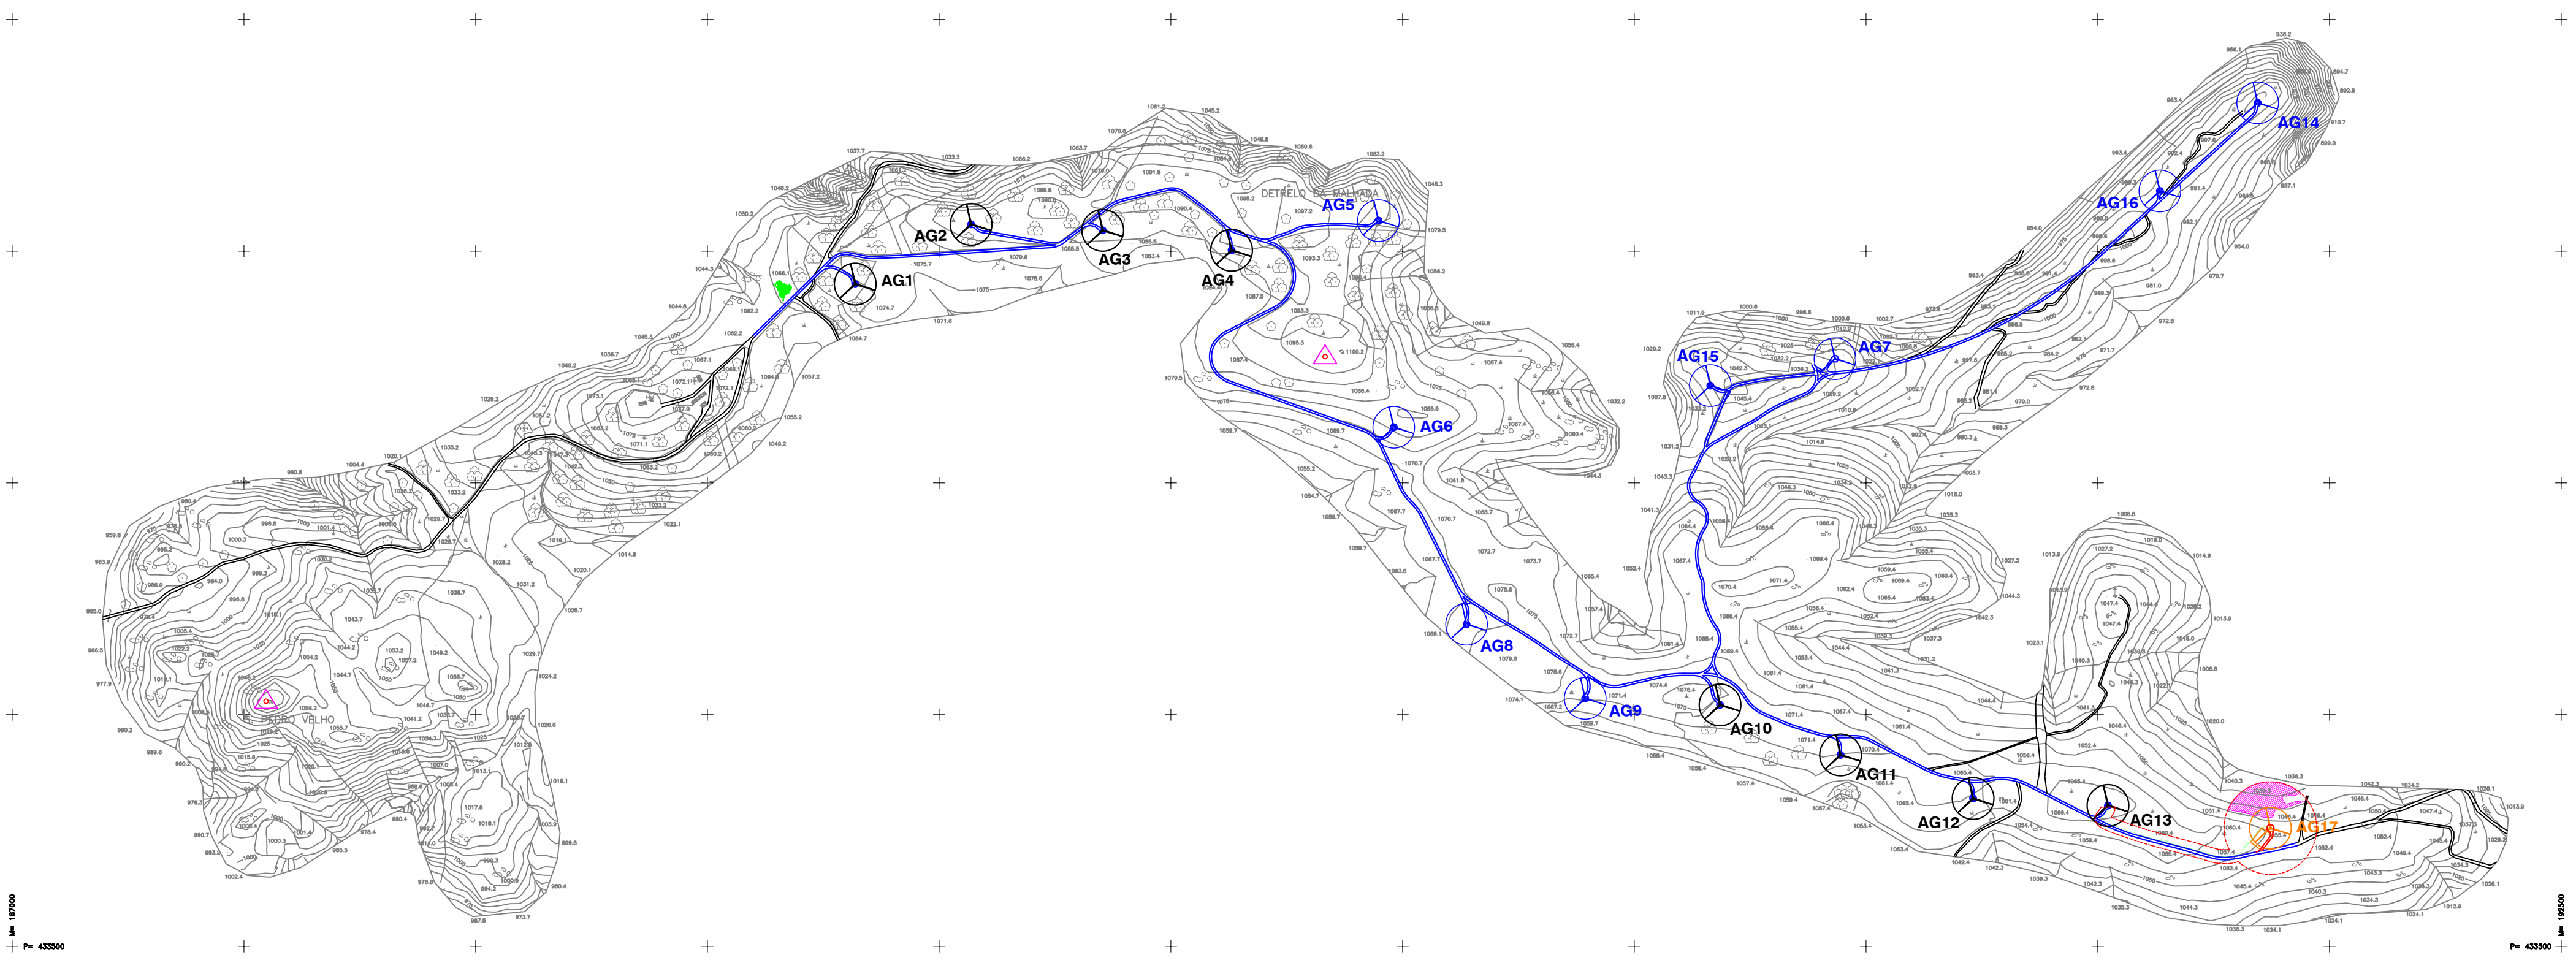



Ma 1:10000
Pa 433800

Ma 1:10000
Pa 433800







LEGENDA:


Parque Eólico Existente


-  - Aerogerador - Freita I - Iberwind
-  - Aerogerador - Freita II - Enerplus
-  - Edifício de Comando/Subestação
-  - Acessos

Elementos do Projecto de Sobreequipamento

-  - Aerogerador e Plataforma de montagem
-  - Acessos
-  - Vala de Cabos
-  - Area Estudada no EIA

Condicionamentos

-  - Habitats Prioritários

indice	data	alteração	des.	verif.
Proj.				
Des.	10/11	João Neves	PARQUE EÓLICO DA SERRA DA FREITA ELABORADO POR:  IberWind Produção	
Verif.				
Aprov.			PLANO DE ACOMPANHAMENTO AMBIENTAL PROMOTOR	
Arquivo	PTE08_PAA_Out11_01			
Data	Outubro/2011		Desenho n° PTE 086 PAA 01	
Escala	1/10 000			
		PLANTA DE CONDICIONAMENTOS SOBREEQUIPAMENTO		

DIREITOS RESERVADOS. NÃO É PERMITIDA CÓPIA SEM AUTORIZAÇÃO PRÉVIA.