


C:\Trabalho\EIA\25-View Saldo das folhas\20100723 - Estudo Prévio\EN25-EP EIA-23-01 Ordenamento das Áreas Administrativas - 18/08/10 - 12:36 P

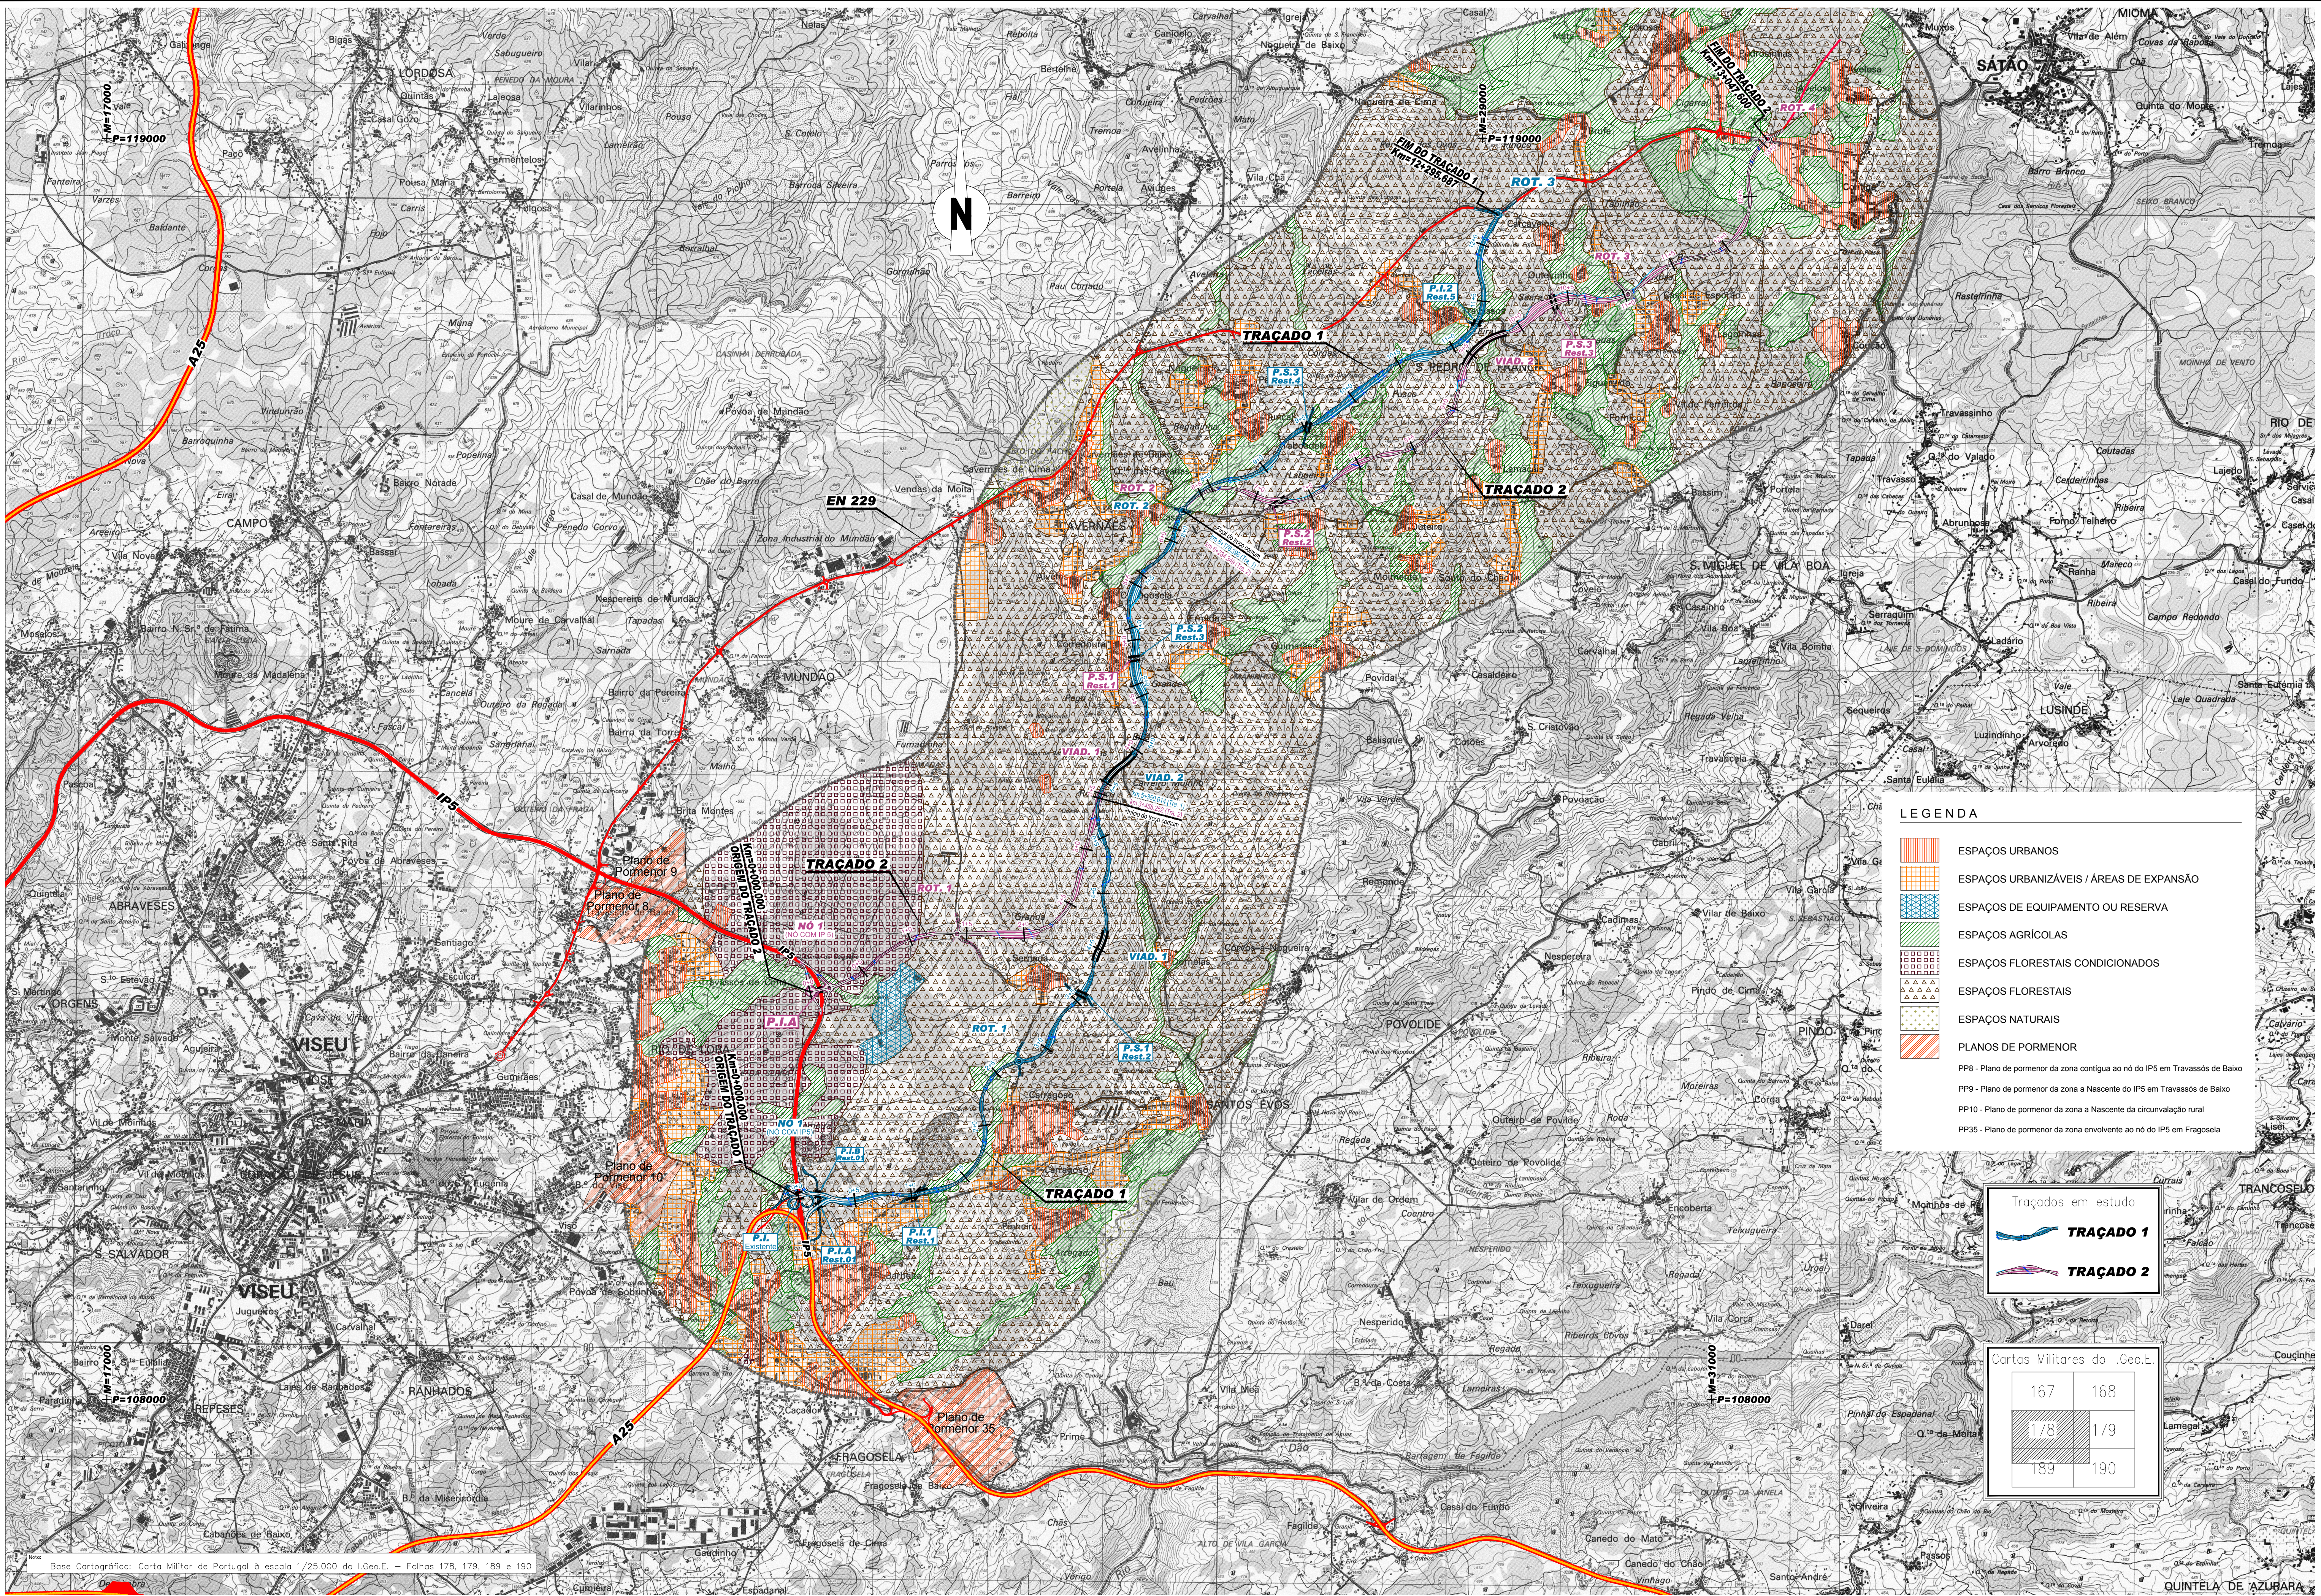

LEGENDA

ESPAÇOS URBANOS

ESPAÇOS URBANIZÁVEIS / ÁREAS DE EXPANSÃO

ESPAÇOS DE EQUIPAMENTO OU RESERVA

ESPAÇOS AGRÍCOLAS

ESPAÇOS FLORESTAIS CONDICIONADOS

ESPAÇOS FLORESTAIS

ESPAÇOS NATURAIS

PLANOS DE POMENOR

PP8 - Plano de pomenor da zona contigua ao nó do IP5 em Travassós de Baixo

PP9 - Plano de pomenor da zona a Nascente do IP5 em Travassós de Baixo

PP10 - Plano de pomenor da zona a Nascente da circunvalação rural

PP35 - Plano de pomenor da zona envolvente ao nó do IP5 em Fragsosela

Tracados em estudo

TRAÇADO 1

TRAÇADO 2

Cortas Militares do I.Geo.E.

167

168

178

179

189

190