


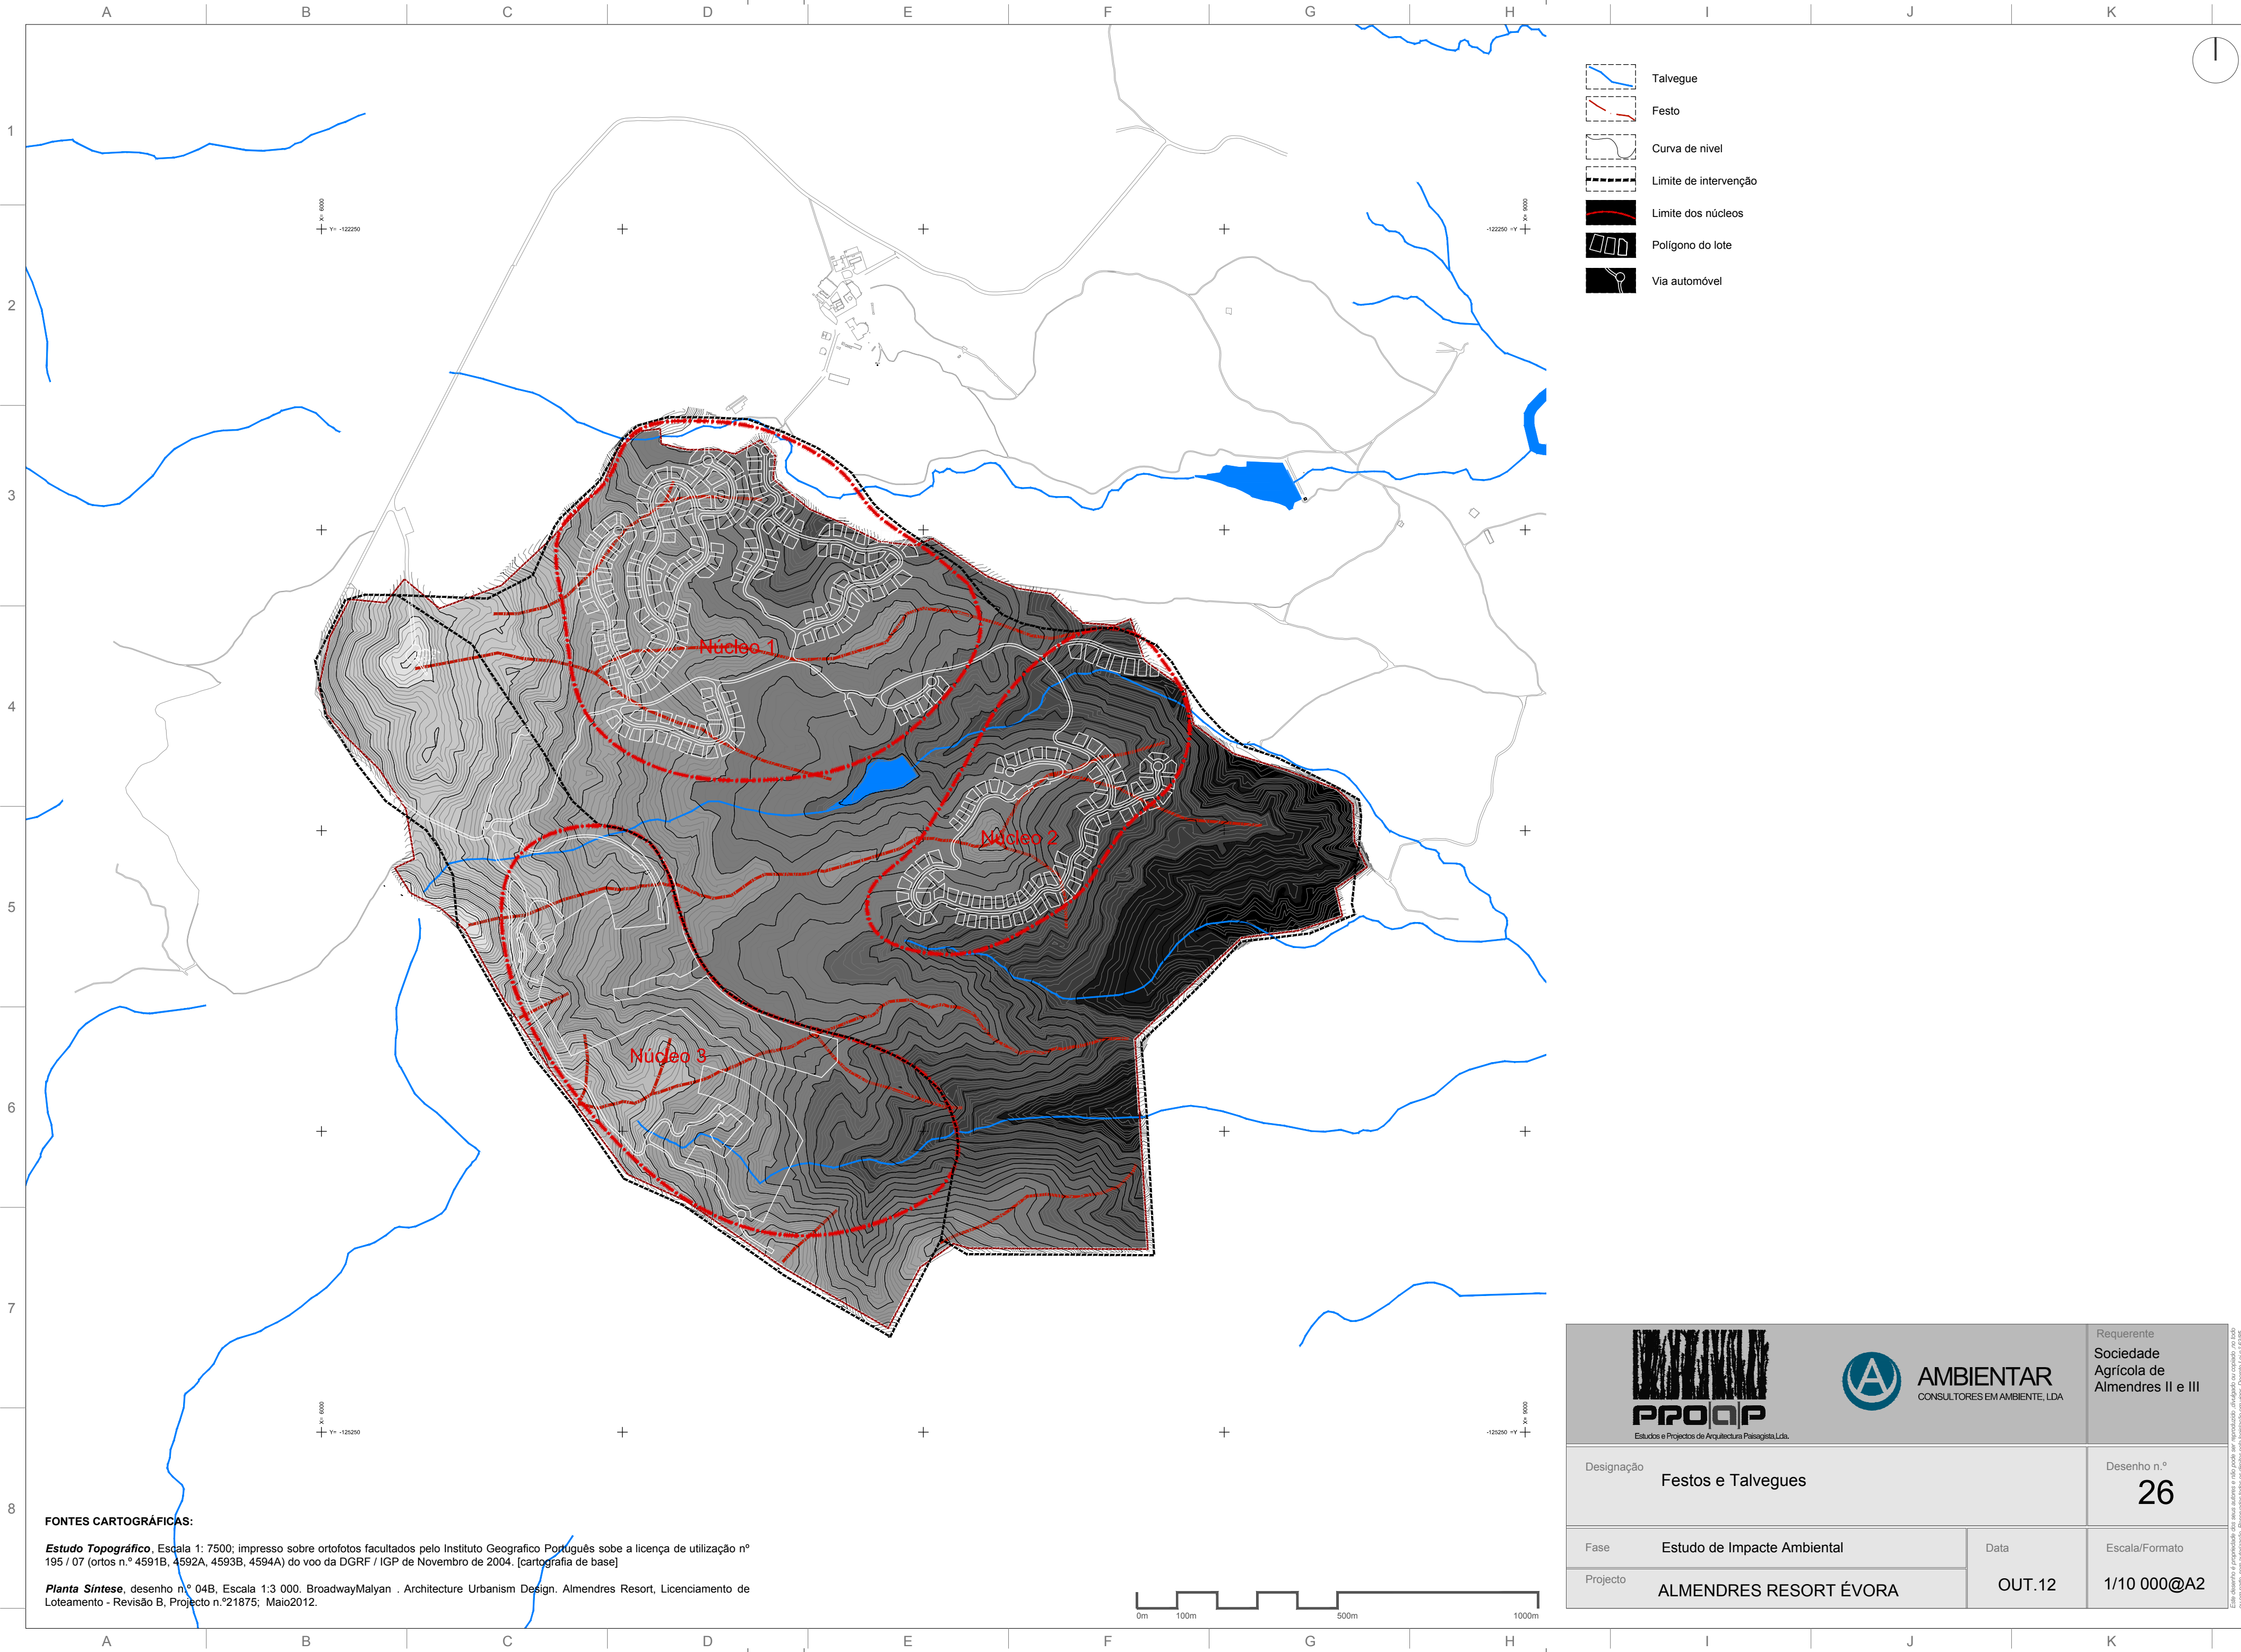

FONTES CARTOGRÁFICAS:

Estudo Topográfico, Escala 1: 7500; impresso sobre ortofotos facultados pelo Instituto Geográfico Português sobre a licença de utilização nº 195 / 07 (ortos n.º 4591B, 4592A, 4593B, 4594A) do voo da DGRF / IGP de Novembro de 2004. [cartografia de base]

Planta Síntese, desenho n.º 04B, Escala 1:3 000. BroadwayMalyan . Architecture Urbanism Design. Almendres Resort, Licenciamento de Loteamento - Revisão B, Projecto n.º21875; Maio2012.

- Talvegue
- Fecho
- Curva de nível
- Limite de intervenção
- Limite dos núcleos
- Polígono do lote
- Via automóvel

 Estudos e Projectos de Arquitectura Paisagista, Lda.		 AMBIENTAR CONSULTORES EM AMBIENTE, LDA		Requerente Sociedade Agrícola de Almendres II e III
Designação Festos e Talvegues			Desenho n.º 26	
Fase	Estudo de Impacte Ambiental		Data	Escala/Formato
Projecto	ALMENDRES RESORT ÉVORA		OUT.12	1/10 000@A2

Este desenho e propriedade dos seus autores e não pode ser reproduzido, divulgado ou copiado, no todo ou em parte, sem autorização. Reservados todos os direitos pela legislação em vigor. Documento nº 6385