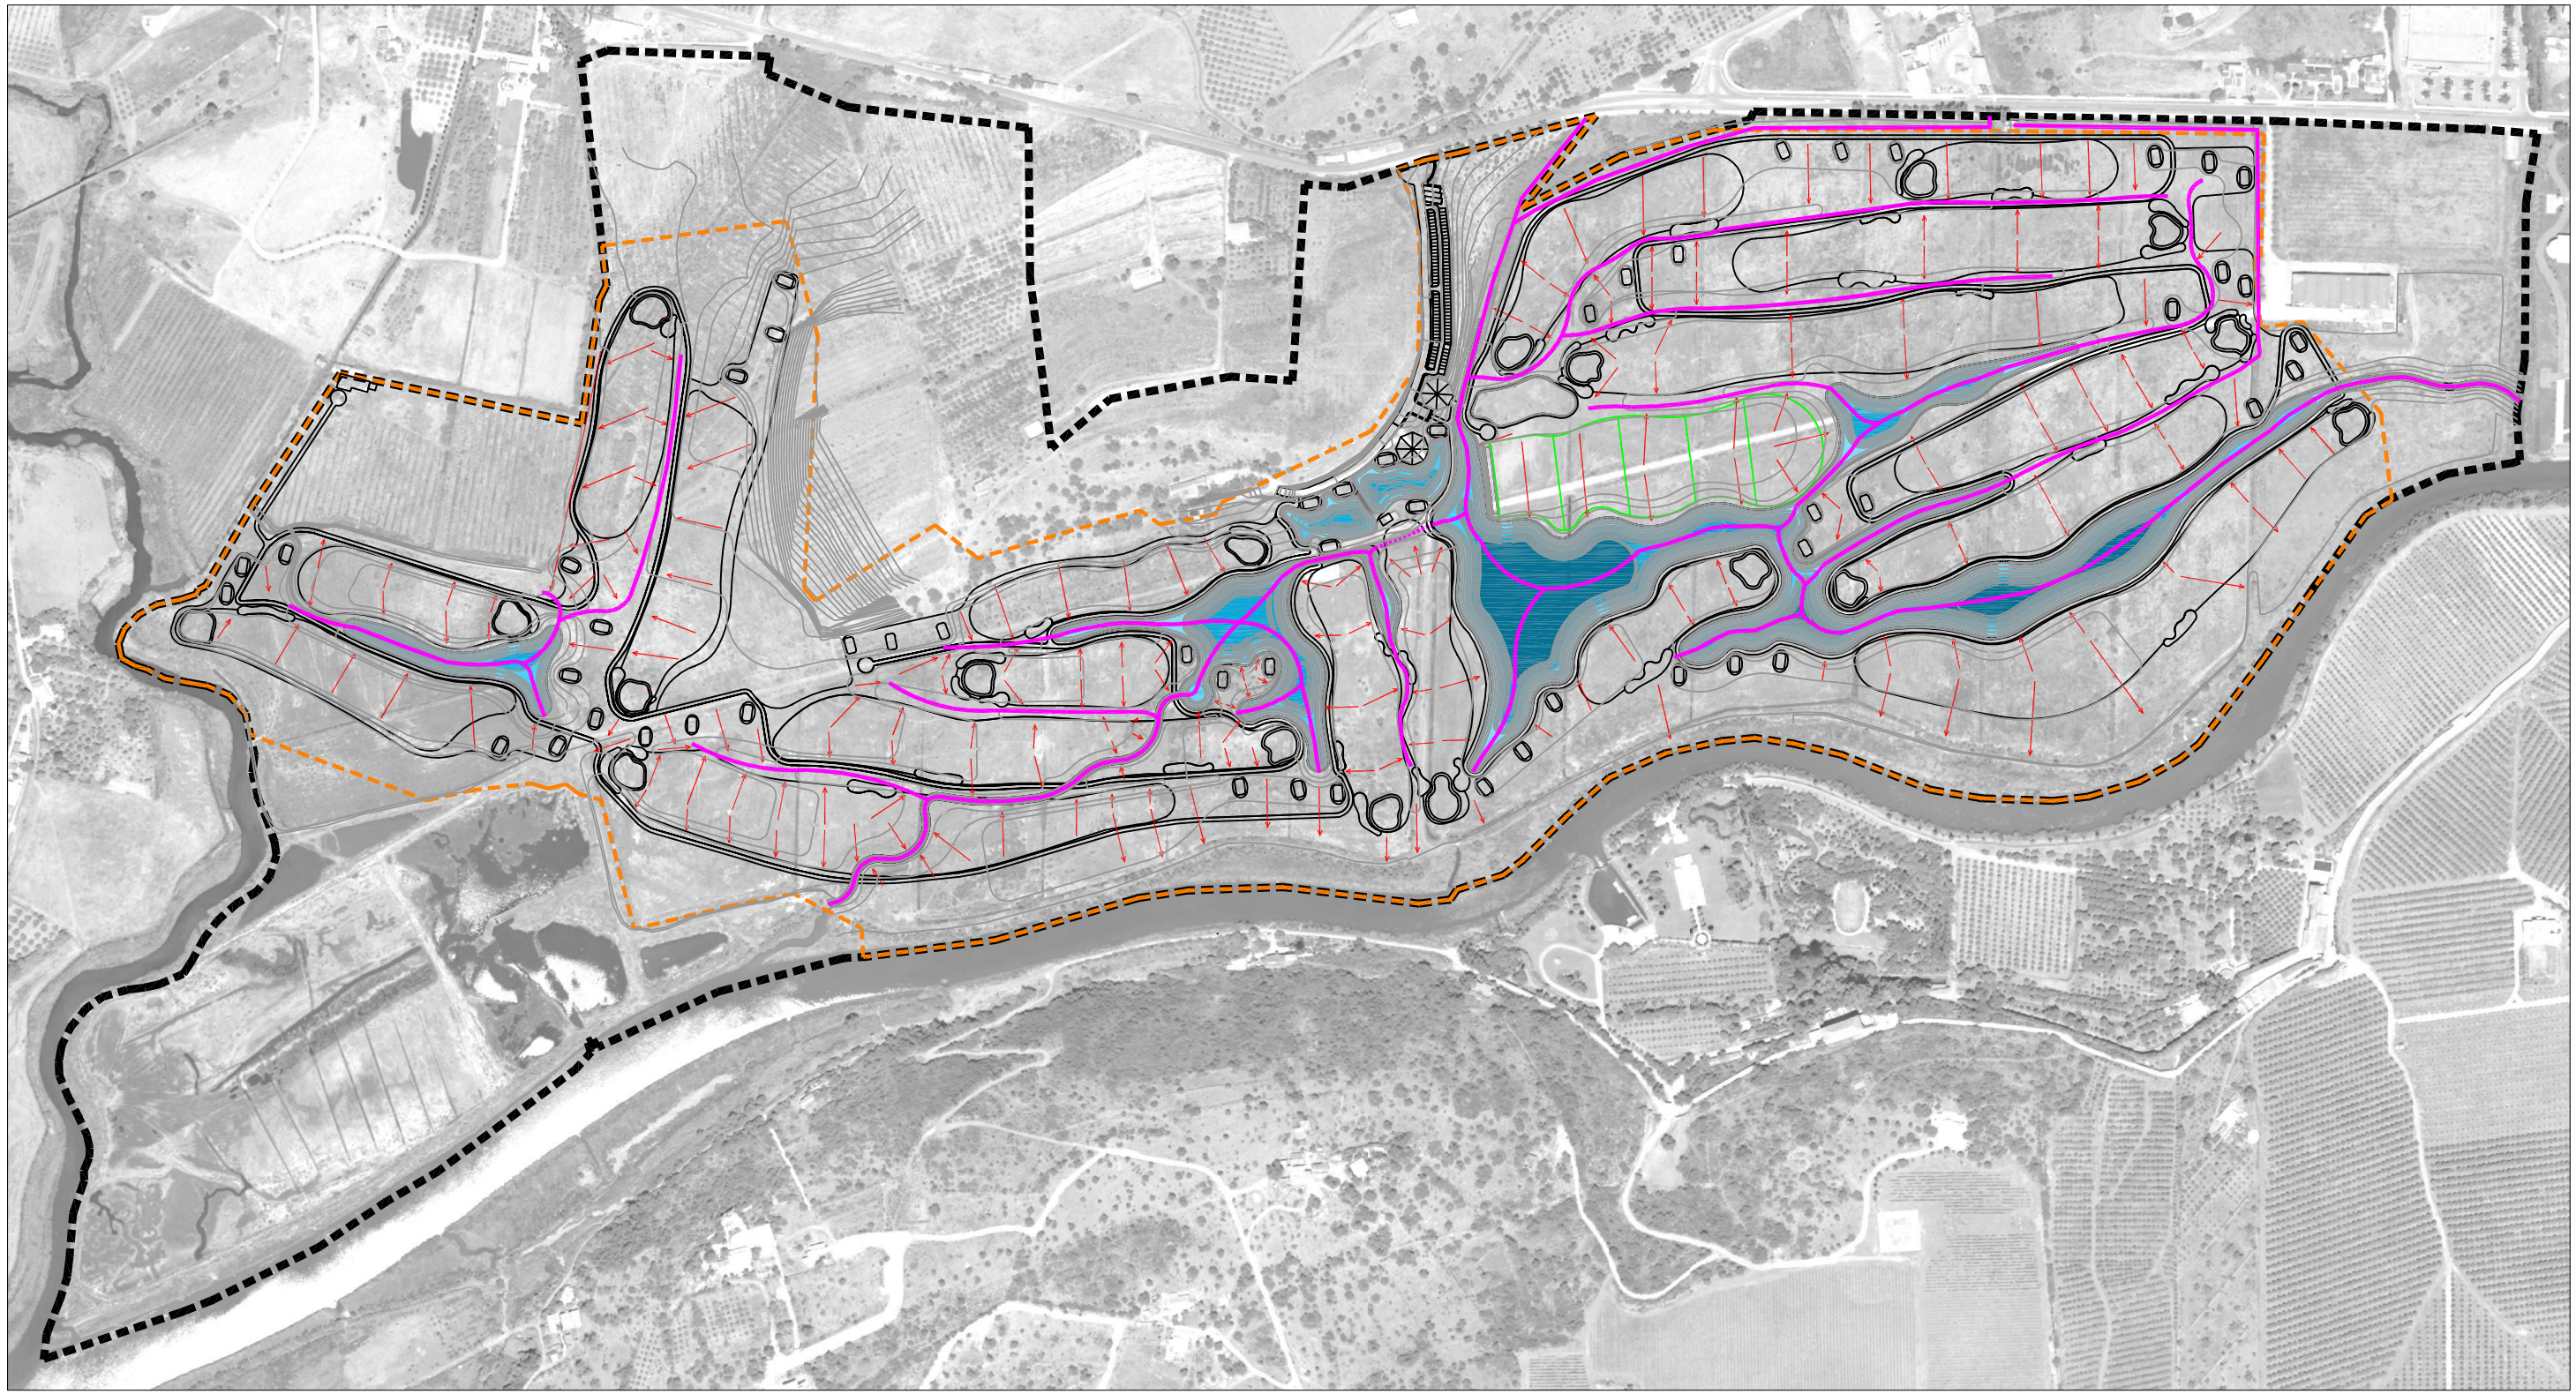


Limite da Propriedade em Estudo (901.804,27 m²)

Limite do polígono de implantação do golfe (619.005,64 m²)

Curvas de Nível Propostas

Rede Colectora Principal Superficial:

Lagos e Bacias de Retenção

Colectores de Superficie - Linhas de Água integradas no Campo de Golfe

Drenagem Secundária Natural por Modelação de Superficie:

Direcção de escoamento superficial - Zonas de Jogo

REQUERENTE:
FEITORIA FENÍCIA - INVESTIMENTOS AGROPECUÁRIOS E TURÍSTICOS Lda.

IDENTIFICAÇÃO:
ESTUDO DE IMPACTE AMBIENTAL DO CAMPO DE GOLFE DA FEITORIA FENÍCIA

DESIGNAÇÃO:
CARTA DE DRENAGEM SUPERFICIAL

ANEXO:
VI

FAUSTO HIDALGO DO NASCIMENTO
FHNGROUP
AMBIENTE | ORDENAMENTO | PAISAGEM
N.I.F.: 152051090
Quinta das Flores · Apartado 6058 · 8006 - 801 Faro
Tel.: (00 351) 289 991299 · (00 351) 289 998530
faustonascimento@sapo.pt fhngroup@gmail.com

LOCAL: Silves

NORTE:

DATA: Julho,2014

ESCALA: 1:5000