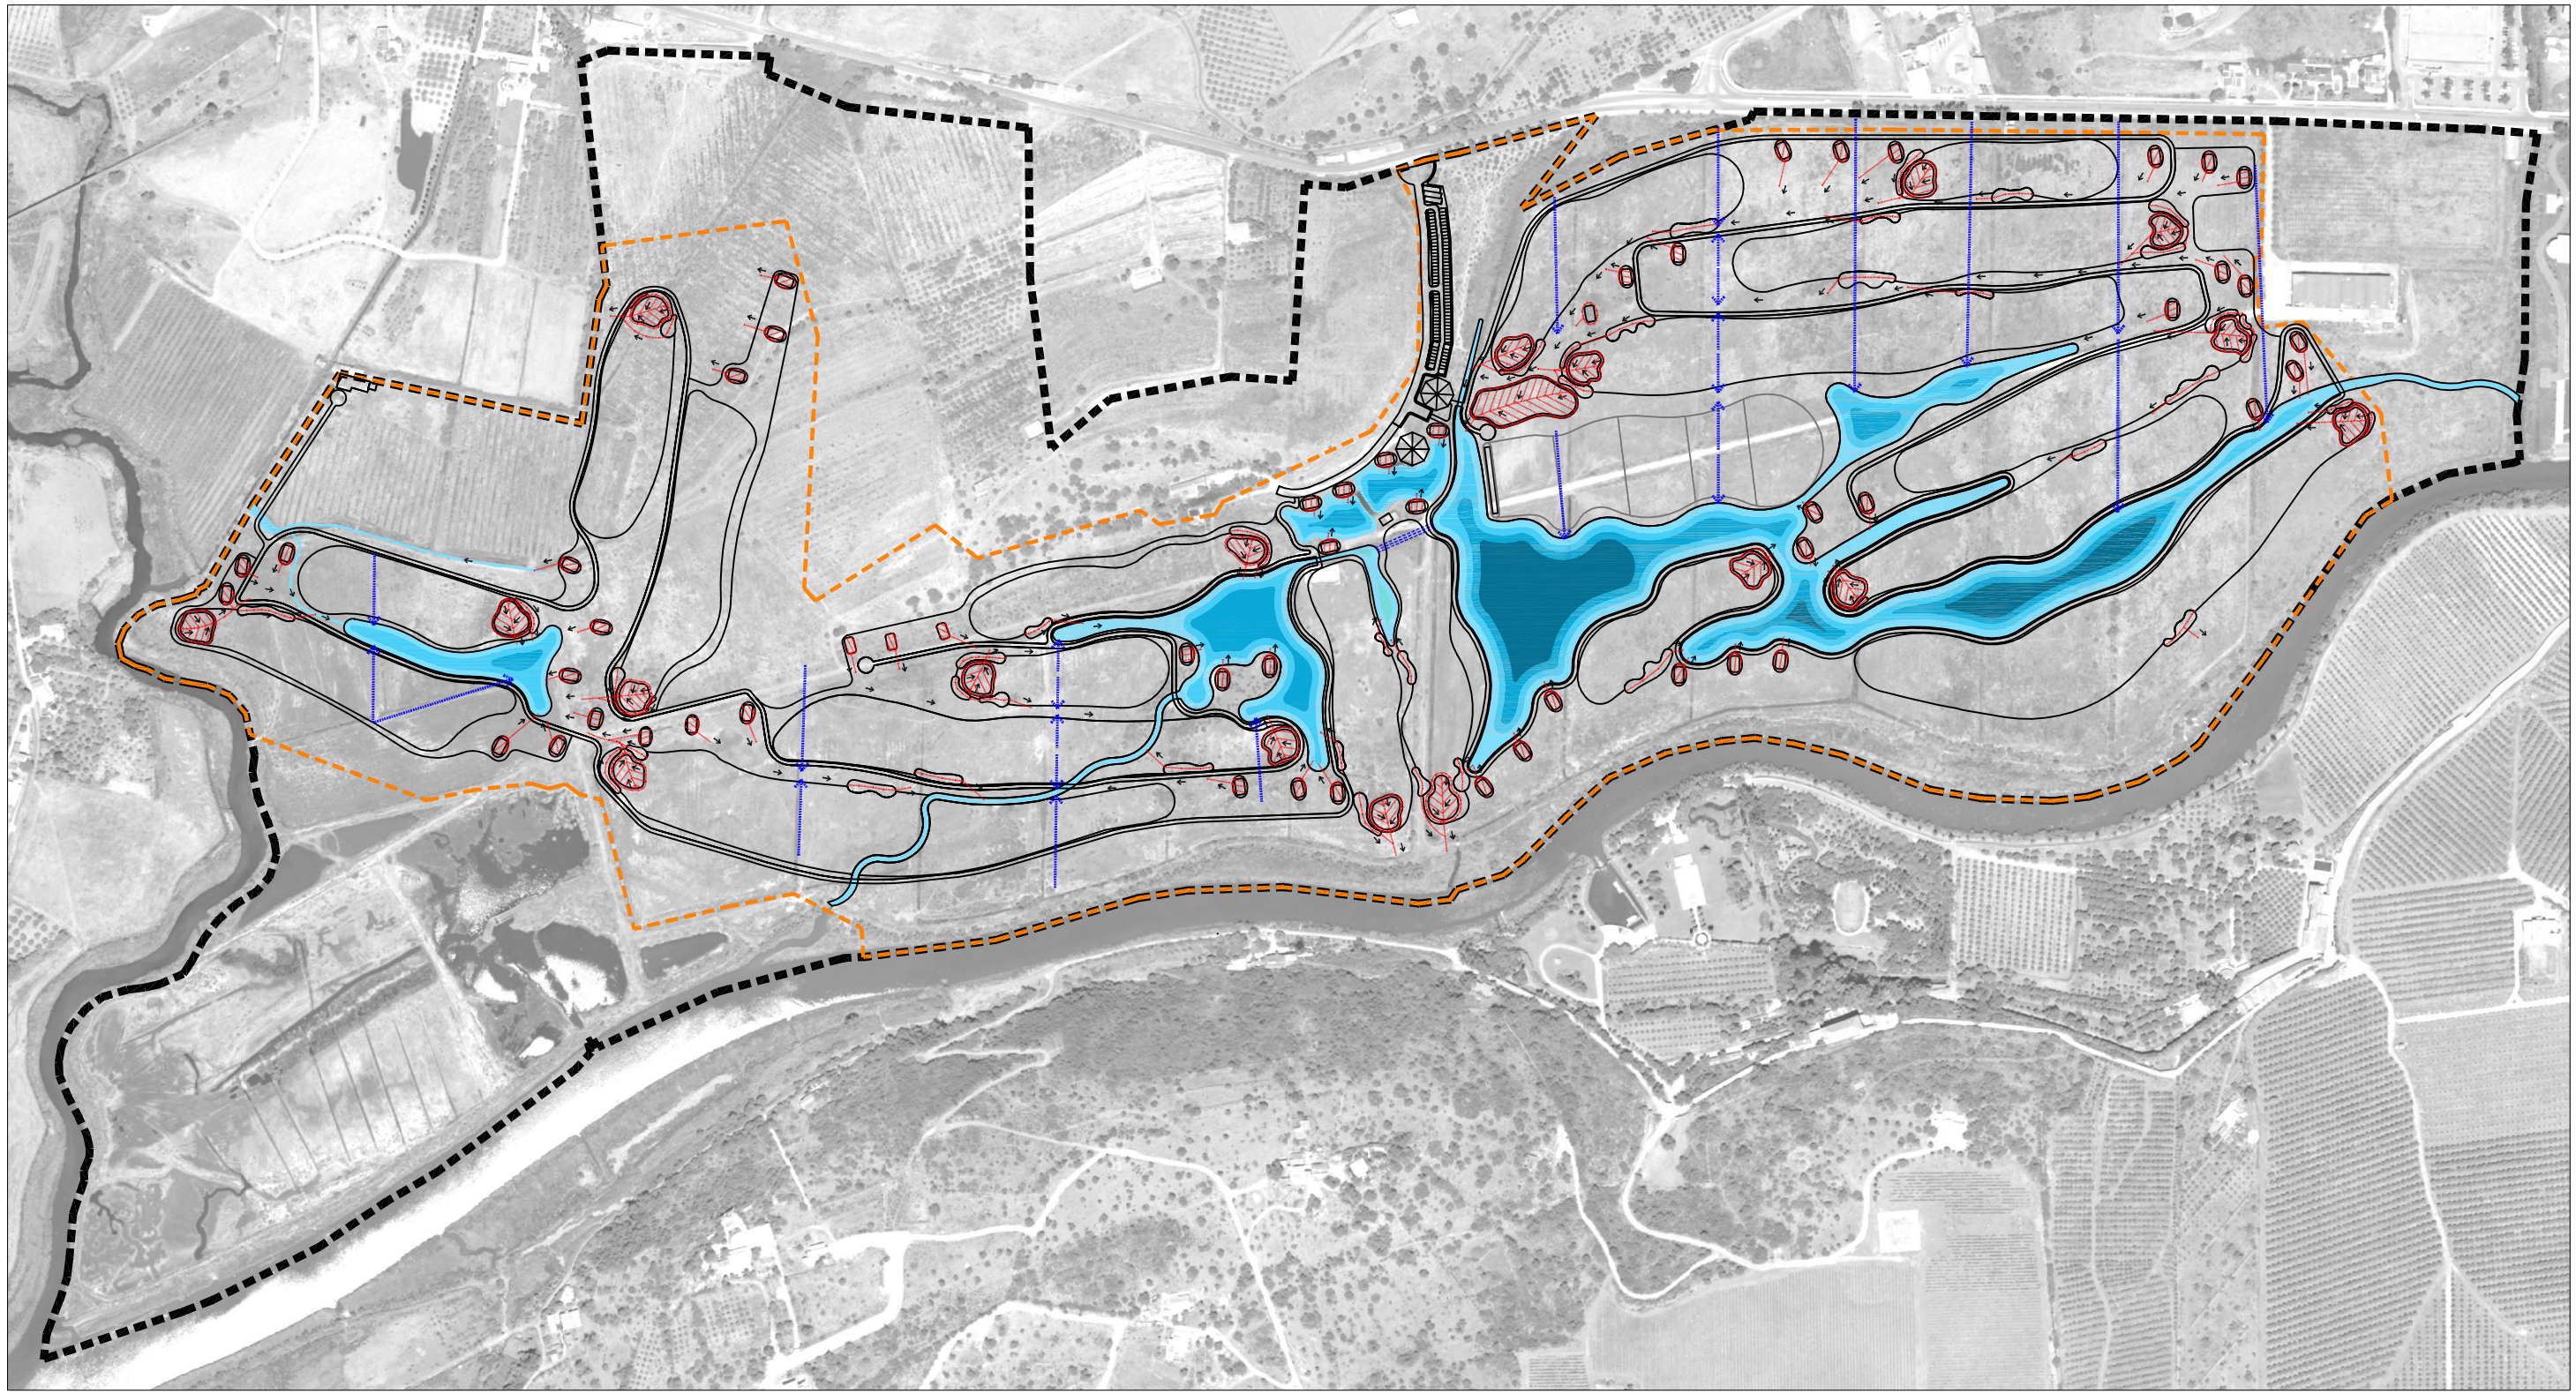


Limite da Propriedade em Estudo (901.804,27 m²)

Limite do polígono de implantação do golfe (619.005,64 m²)

Rede Colectora Principal de Superfície:

Lagos e Bacias de Retenção

Rede Colectora Subterrânea:

Colectores Subterrâneos em manilhas de betão perfurado

Passagem hidráulica subterrânea em condutas de betão que ligam as bacias de retenção

Rede Colectora Subterrânea de Áreas mais Sensíveis:

Tubo geodreno - *Greens*, *Tees* e *Bunkers*

→ Direcção de escoamento

REQUERENTE:
FEITORIA FENÍCIA - INVESTIMENTOS AGROPECUÁRIOS E TURÍSTICOS Lda.

IDENTIFICAÇÃO:
ESTUDO DE IMPACTE AMBIENTAL DO CAMPO DE GOLFE DA FEITORIA FENÍCIA

DESIGNAÇÃO:
CARTA DE DRENAGEM SUBTERRÂNEA

ANEXO:
VII

FAUSTO HIDALGO DO NASCIMENTO
FHNGROUP
AMBIENTE | ORDENAMENTO | PAISAGEM
N.I.F.: 152051090
Quinta das Flores · Apartado 6058 · 8006 - 801 Estoi
Tel.: (00 351) 289 991299 · (00 351) 289 998530
faustonascimento@sapo.pt fhngroup@gmail.com

LOCAL: Silves

NORTE:

DATA: Julho.2014

ESCALA: 1:5000