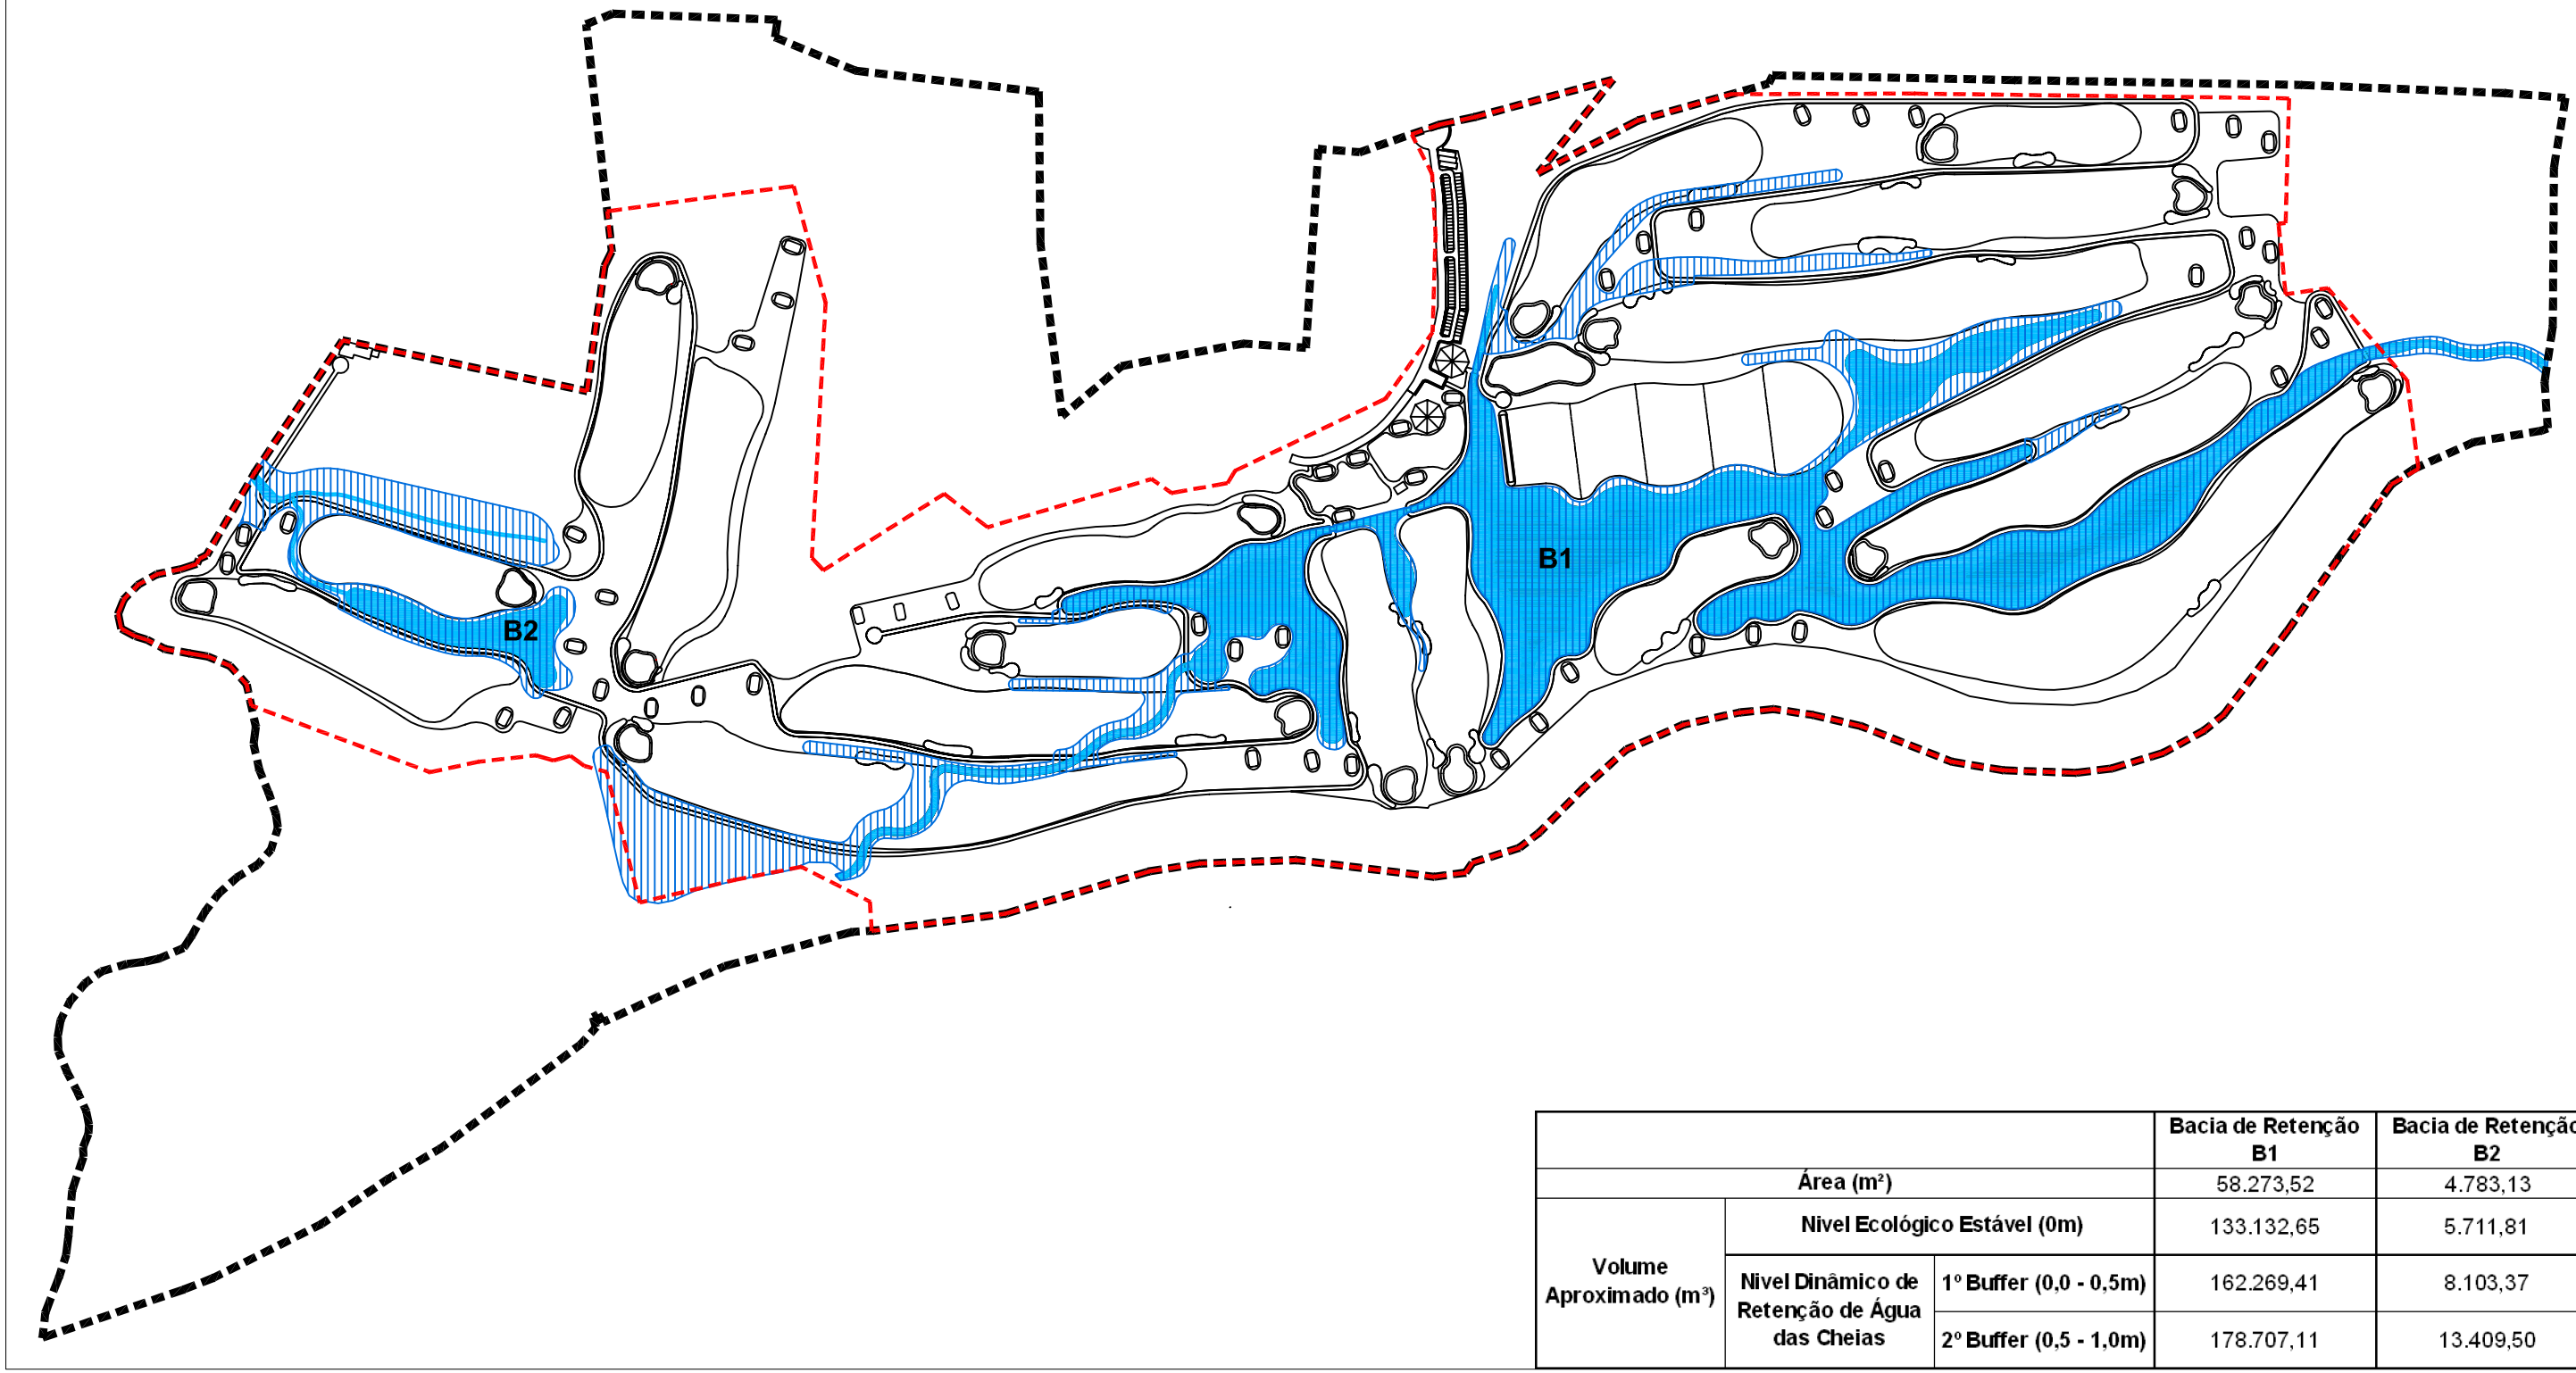


			Bacia de Retenção B1	Bacia de Retenção B2
Área (m²)			58.273,52	4.783,13
Volume Aproximado (m³)	Nivel Ecológico Estável (0m)		133.132,65	5.711,81
	Nivel Dinâmico de Retenção de Água das Cheias	1º Buffer (0,0 - 0,5m)	162.269,41	8.103,37
		2º Buffer (0,5 - 1,0m)	178.707,11	13.409,50

Limite da Propriedade em Estudo (901.804,27 m²)

Limite do polígono de implantação do golfe (619.005,64 m²)

Nível Dinâmico de Retenção de Água das Bacias:

1º Buffer (0,0 - 0,5m)

2º Buffer (0,5 - 1,0m)

REQUERENTE:
FEITORIA FENÍCIA - INVESTIMENTOS AGROPECUÁRIOS E TURÍSTICOS Lda.

IDENTIFICAÇÃO:
ESTUDO DE IMPACTE AMBIENTAL DO CAMPO DE GOLFE DA FEITORIA FENÍCIA

DESIGNAÇÃO:
NÍVEIS DINÂMICOS DE RETENÇÃO DE ÁGUA DAS BACIAS

FAUSTO HIDALGO DO NASCIMENTO
FHNGROUP
AMBIENTE | ORDENAMENTO | PAISAGEM
N.I.F.: 152051090
Quinta das Flores · Apartado 6058 · 8006 - 801 Faro
Tel.: (00 351) 289 991299 · (00 351) 289 998530
faustonascimento@sapo.pt fhngroup@gmail.com

LOCAL: Silves

DATA: Julho.2014

ESCALA: 1:5000

NORTE:

ANEXO:
VIII