

**ESTUDO DE IMPACTE AMBIENTAL DO LICENCIAMENTO
DA EXPLORAÇÃO AGROPECUÁRIA
AGROVIA SOCIEDADE AGROPECUÁRIA SA**

VOLUME 4/4 – ANEXO CARTOGRÁFICO



AGOSTO 2015

**ESTUDO DE IMPACTE AMBIENTAL DO LICENCIAMENTO
DA EXPLORAÇÃO AGROPECUÁRIA
AGROVIA SOCIEDADE AGROPECUÁRIA SA
QUINTA DA CORTIÇADA - RIO MAIOR**

VOLUME 4/4 – ANEXO CARTOGRÁFICO

ÍNDICE

- 1 - PLANTA DE ENQUADRAMENTO NACIONAL, REGIONAL E LOCAL
 - 2 - PLANTA DE LOCALIZAÇÃO DO PROJETO SOBRE CARTA MILITAR
 - 3 - PLANTA DE LOCALIZAÇÃO DO PROJETO SOBRE ORTOFOTOMAPA
 - 4 - PLANTA DE IMPLANTAÇÃO GERAL
 - 5 - PLANTA DE ABASTECIMENTO DE ÁGUA
 - 6 - PLANTA DA REDE DE ÁGUAS PLUVIAIS
 - 7 - PLANTA DA REDE DE ESGOTOS
 - 8 - PLANTA DE ORDENAMENTO (EXTRATO DO PDM DE RIO MAIOR)
 - 9.1 - PLANTA DE CONDICIONANTES 1 RAN-REN (EXTRATO DO PDM DE RIO MAIOR)
 - 9.2 - PLANTA DE CONDICIONANTES 1 REDE VIÁRIA (EXTRATO DO PDM DE RIO MAIOR)
 - 10 - PLANTA DE CONDICIONANTES 2 (EXTRATO DO PDM DE RIO MAIOR)
 - 11 - PLANTA DE LOCALIZAÇÃO DAS ÁREAS PROPOSTAS PARA VALORIZAÇÃO AGRÍCOLA DE EFLUENTES PECUÁRIOS (CONCELHOS DE RIO MAIOR, AZAMBUJA E ALCANENA)
 - 12.1 - INTERDIÇÕES E CONDICIONANTES À VALORIZAÇÃO AGRÍCOLA DE EFLUENTES PECUÁRIOS (CONCELHOS DA AZAMBUJA E ALCANENA)
 - 12.2 - INTERDIÇÕES E CONDICIONANTES À VALORIZAÇÃO AGRÍCOLA DE EFLUENTES PECUÁRIOS (CONCELHO DE RIO MAIOR)
 - 13 - PLANTA DE OCORRÊNCIAS PATRIMONIAIS
-

NOTA EXPLICATIVA

O quadro seguinte faz a correspondência entre os números de parcelas apresentados nos Desenhos nº 11, 12.1 e 12.2 e os números do parcelário

Id	Nº Parcelário	Área (ha)	Área Útil Sup (ha)	Área DR (ha)
1	1392553482001	1,91	1,91	1,91
1,2	1392576225001	6,14	6,14	6,14
2	1392562186900	0,76	0	0
3	1392561920001	10,71	0	10,71
4	1382557241003	1,06	0,93	1,03
5	1392573772002	1,45	0	1,45
6	1352514799001	1	0,59	0,59
7	1352524334001	0,91	0	0
8	1352525478001	40,45	39,1	39,81
9	1352527755001	2,26	0	0
10	1352528168001	5,72	5,57	5,57
11	1352528507201	25,15	24,34	24,34
12	1392574203900	47,71	0	47,37
13	1392561838001	2,47	0	2,47
14	1522744892200	0,34	0,34	0,34
15	1522747678001	6,09	5,89	5,89
16	1522747678003	5,59	5,59	5,59
17	1302617158006	3,93	0	3,86
18	1302618620002	0,38	0	0
19	1302618620003	3,64	3,52	3,52
20	1382558964001	3,84	3,45	3,65
21	1392553482006	5,55	3,9	4,35
22	1392557994001	7,83	5,1	6,58
23	1392560286001	4	3,47	3,51
24	1392562604003	4,4	2,77	4,08
25	1392565350001	22,5	19,33	20,2
26	1392568316001	0,9	0,9	0,9
27	1292608259200	9,07	0	8,56
28	1302601087201	0,34	0	0,34
29	1392568316003	11,24	9,77	10,01
30	1412626499002	0,28	0,28	0,28
31	1412634735001	15,78	13,36	13,38
32	1412637524002	3,9	3,5	3,5
33	1412637606001	0,64	0	0
34	1392553483005	1,81	1,81	1,81
35	1392568317006	0,74	0	0,74
36	1412637655003	2,01	0	2,01
37	1412637655004	2,53	2,43	2,43




Desenho N.º 1

Enquadramento Nacional, Regional e Local

Data: Agosto 2015

Localização do Projecto:

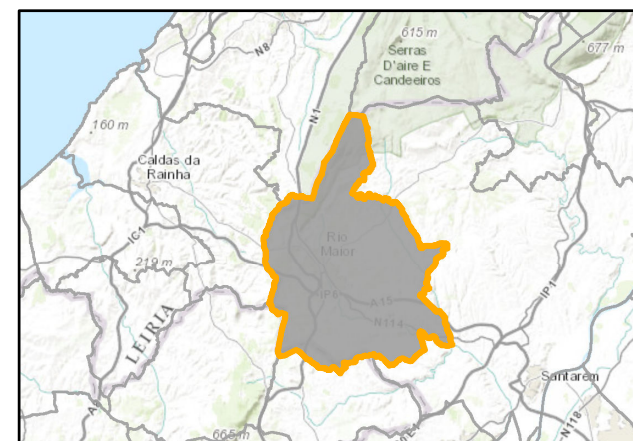

Legenda:

Limite da propriedade em estudo

Limites Administrativos (CAOP 2015)

Limite de Concelho

Limite de Freguesia

Informação Cartográfica:

Sistema de referência: PT-TM06/ETRS89

Projeção: Transversal de Mercator

Elipsoide: GRS80

Escala:

Enquadramento do projecto:

0 1 2
Km
1:100.000




EMPRESA  AMBIENTAR CONSULTORES EM AMBIENTE, LDA. Ambientar, Lda. Rua Prof. Dias Valente, 168 1ºDto 2765-578 Estoril T: +351 214647236 geral@ambientar.pt www.ambientar.pt	CLIENTE  TÍTULO DO PROJETO Exploração Agropecuária - AGROVIA - Estudo de Impacte Ambiental FICHEIRO Desenho1_A3_Enquadramento.mxd	FORMATO A3 - 420 x 297 FOLHA 1 / 1
---	---	--

Planta de Localização do Projeto

Data: Agosto 2015

Localização do Projecto:

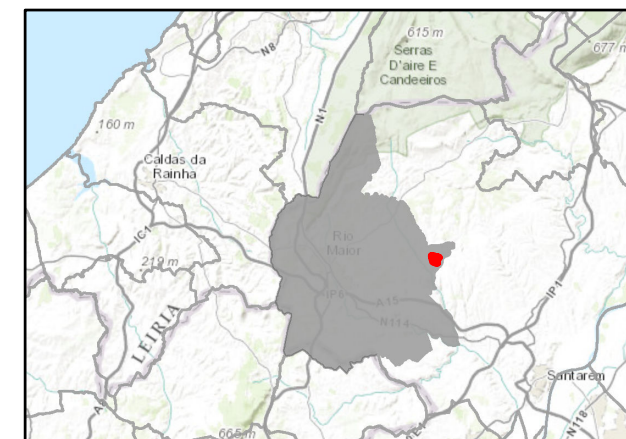

Legenda:

 Limite da propriedade em estudo

Informação Cartográfica:


Sistema de referência: PT-TM06/ETRS89

Projeção: Transversal de Mercator

Elipsoide: GRS80

Escala:

Enquadramento do projecto:

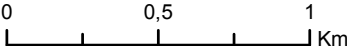
1:25.000

Ambientar, Lda.
Rua Prof. Dias Valente, 168 1ºDto
2765-578 Estoril
T: +351 214647236
geral@ambientar.pt
www.ambientar.pt


FICHEIRO
Desenho2_A3_LocProjeto.mxd



TÍTULO DO PROJETO
**Exploração Agropecuária
- AGROVIA -
Estudo de Impacte
Ambiental**

FORMATO
A3 - 420 x 297

FOLHA
1 / 1

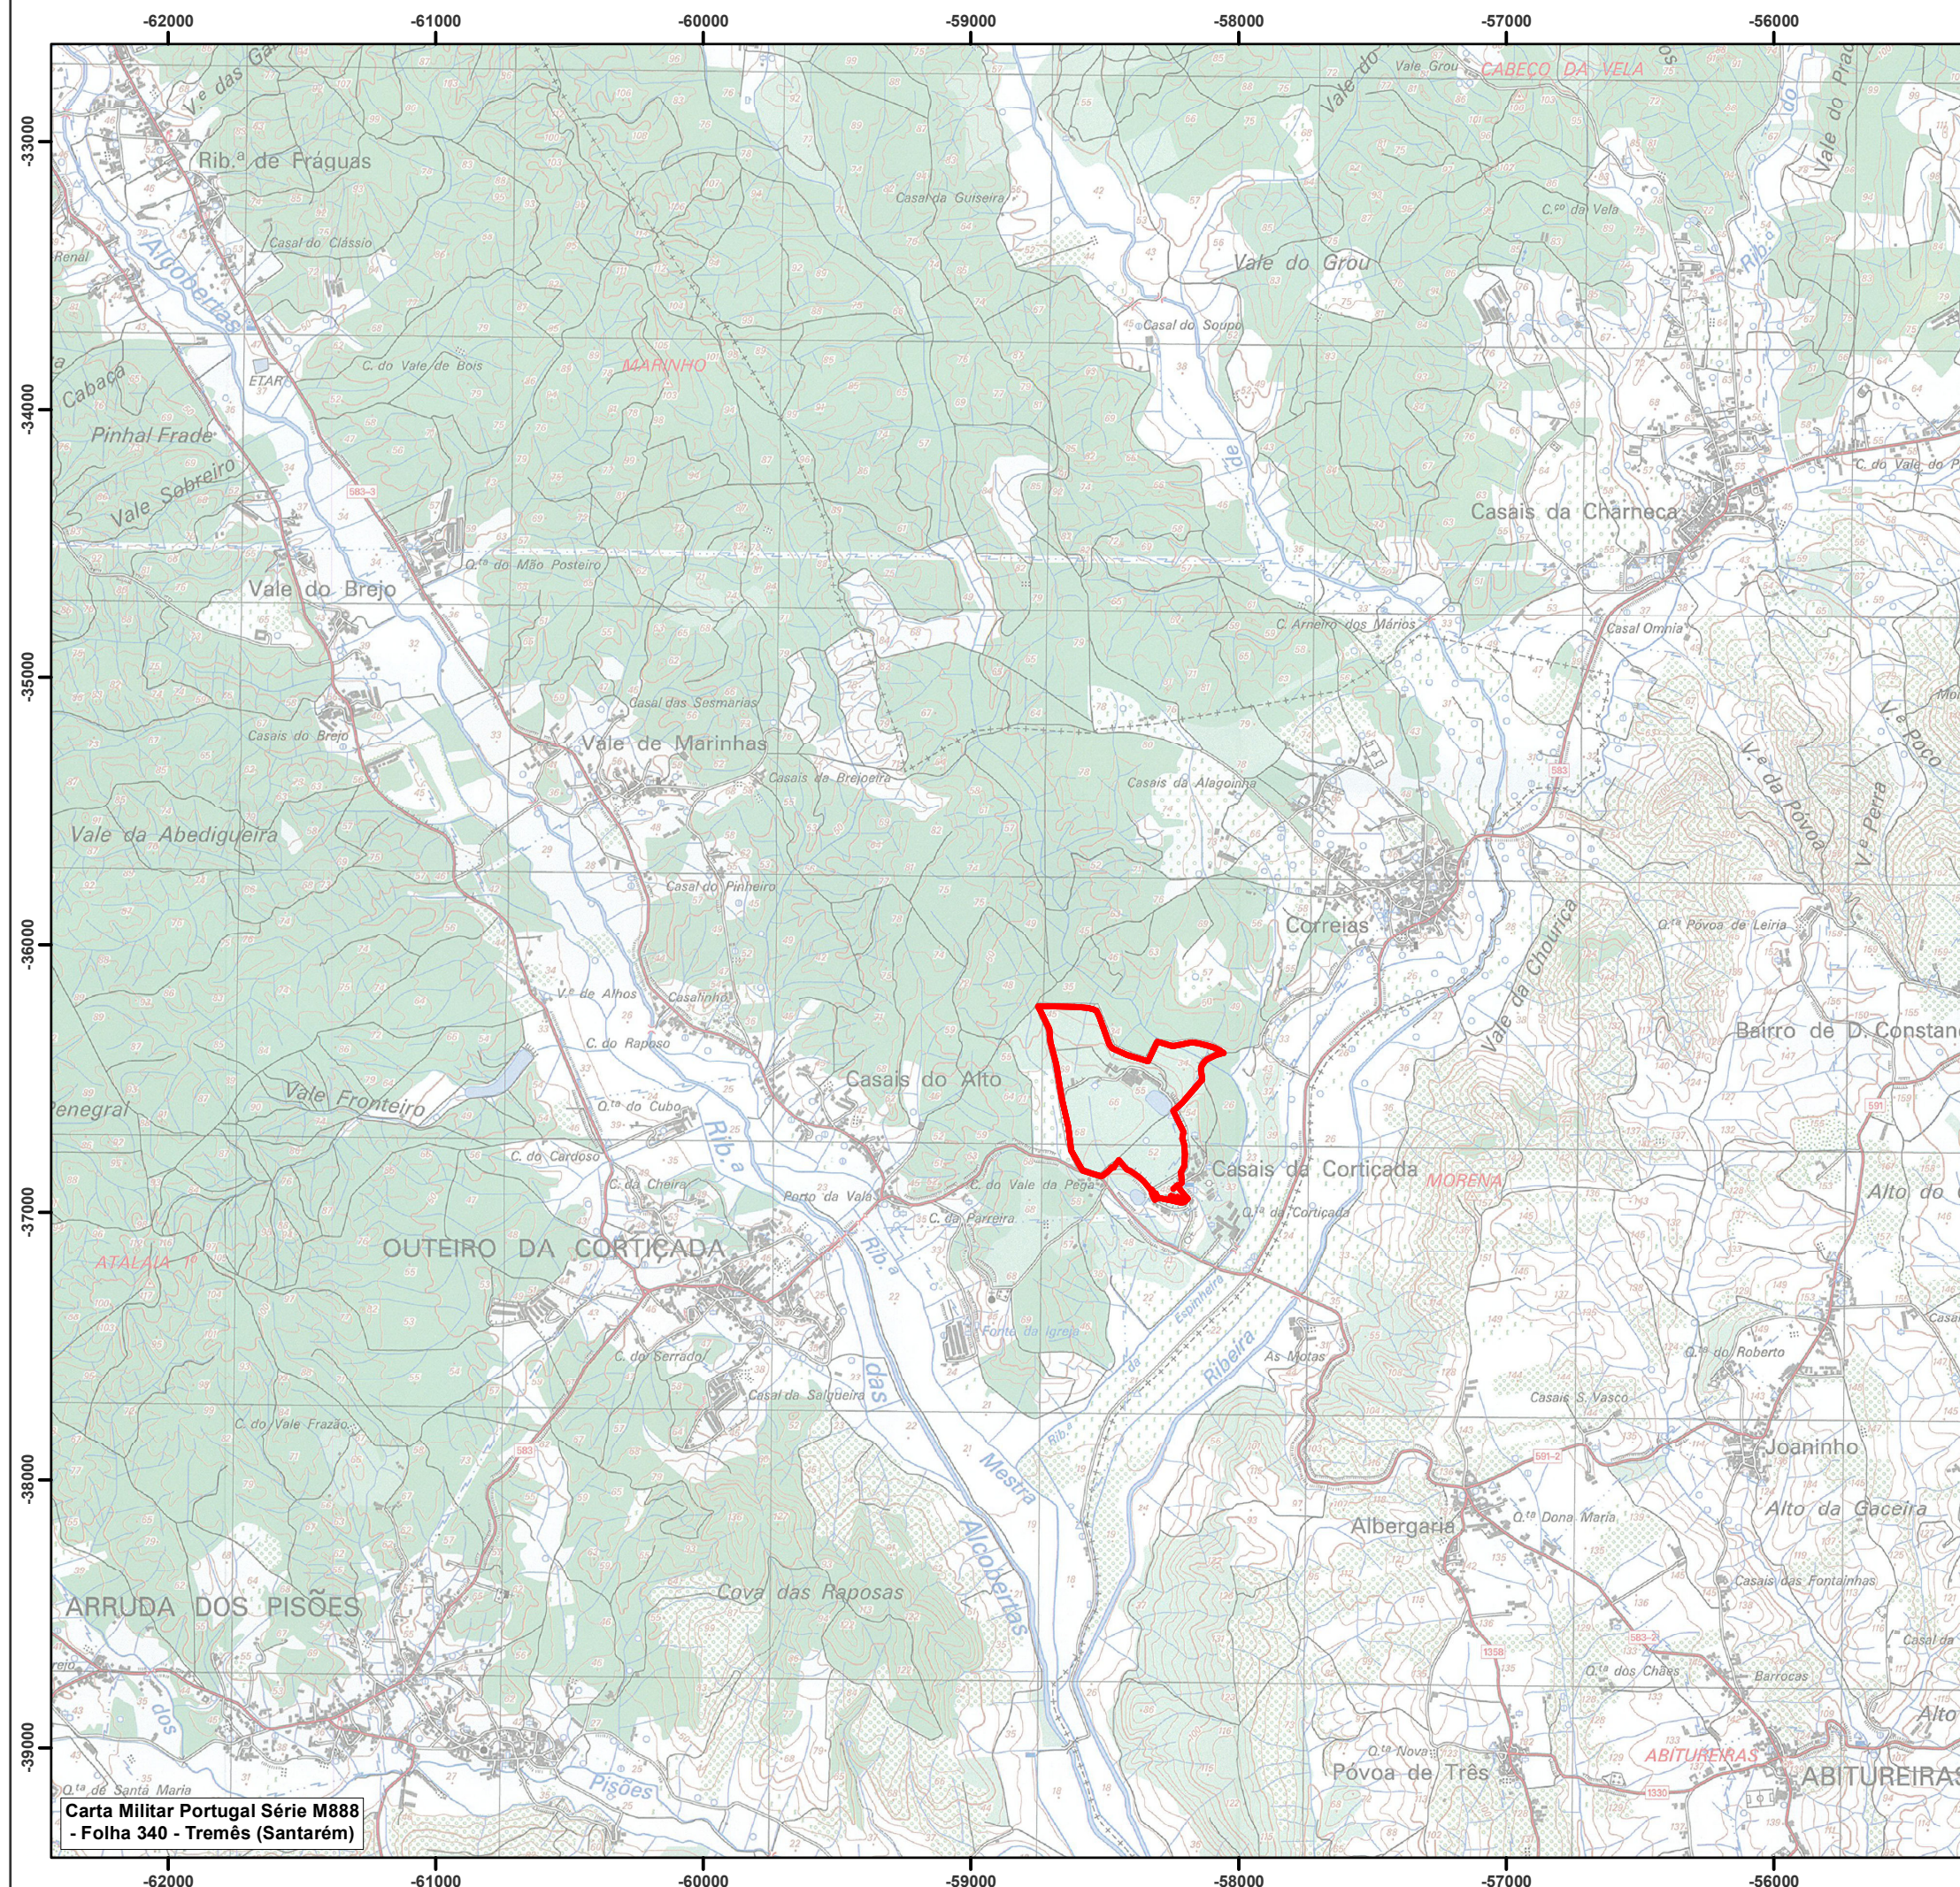




Desenho N.º 3

Planta de Localização do Projeto

Data: Agosto 2015

Localização do Projecto:

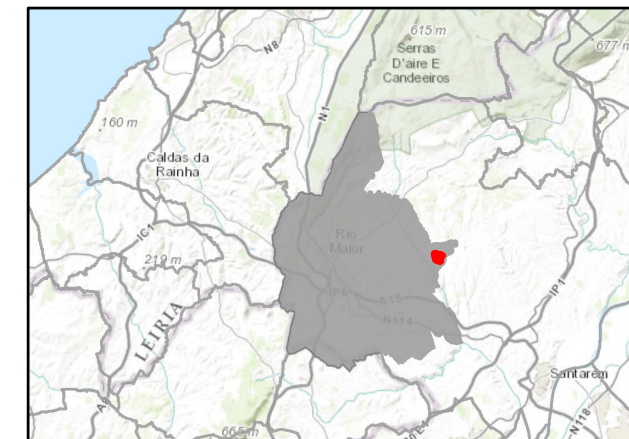

Legenda:

 Limite da propriedade em estudo

Informação Cartográfica:

Sistema de referência: PT-TM06/ETRS89
Projeção: Transversal de Mercator
Elipsoide: GRS80

Escala:

Enquadramento do projecto:
0 0,1 0,2 Km
1:5.000




EMPRESA  AMBIENTAR CONSULTORES EM AMBIENTE, LDA. Ambientar, Lda. Rua Prof. Dias Valente, 168 1ºDto 2765-578 Estoril T: +351 214647236 geral@ambientar.pt www.ambientar.pt FICHEIRO Desenho3_A3_LocProjeto_Orto.mxd	CLIENTE  agrovia sociedade agro-pecuária, s.a. TÍTULO DO PROJETO Exploração Agropecuária - AGROVIA - Estudo de Impacte Ambiental <table><tr><td>FORMATO A3 - 420 x 297</td><td>FOLHA 1 / 1</td></tr></table>	FORMATO A3 - 420 x 297	FOLHA 1 / 1
FORMATO A3 - 420 x 297	FOLHA 1 / 1		

Planta de Implantação Geral

Data: Agosto 2015

Localização do Projecto:

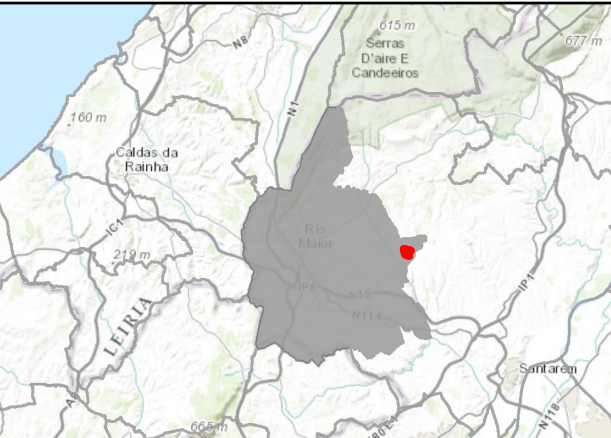

Legenda:

Limite da propriedade em estudo

Informação Cartográfica:


Sistema de referência: PT-TM06/ETRS89
Projeção: Transversal de Mercator
Elipsoide: GRS80

Escala:

Enquadramento do projecto:
0 25 50 m
1:2.000



EMPRESA  AMBIENTAR CONSULTORES EM AMBIENTE, LDA. Amientar, Lda. Rua Prof. Dias Valente, 168 1ºDto 2765-578 Estoril T: +351 214647236 geral@ambientar.pt www.ambientar.pt FICHEIRO Desenho4_A3_ImplantacaoGeral.mxd	CLIENTE	
	 agrovia sociedade agro-pecuária, s.a. TÍTULO DO PROJETO Exploração Agropecuária - AGROVIA - Estudo de Impacte Ambiental	
	FORMATO A3 - 420 x 297	FOLHA 1 / 1

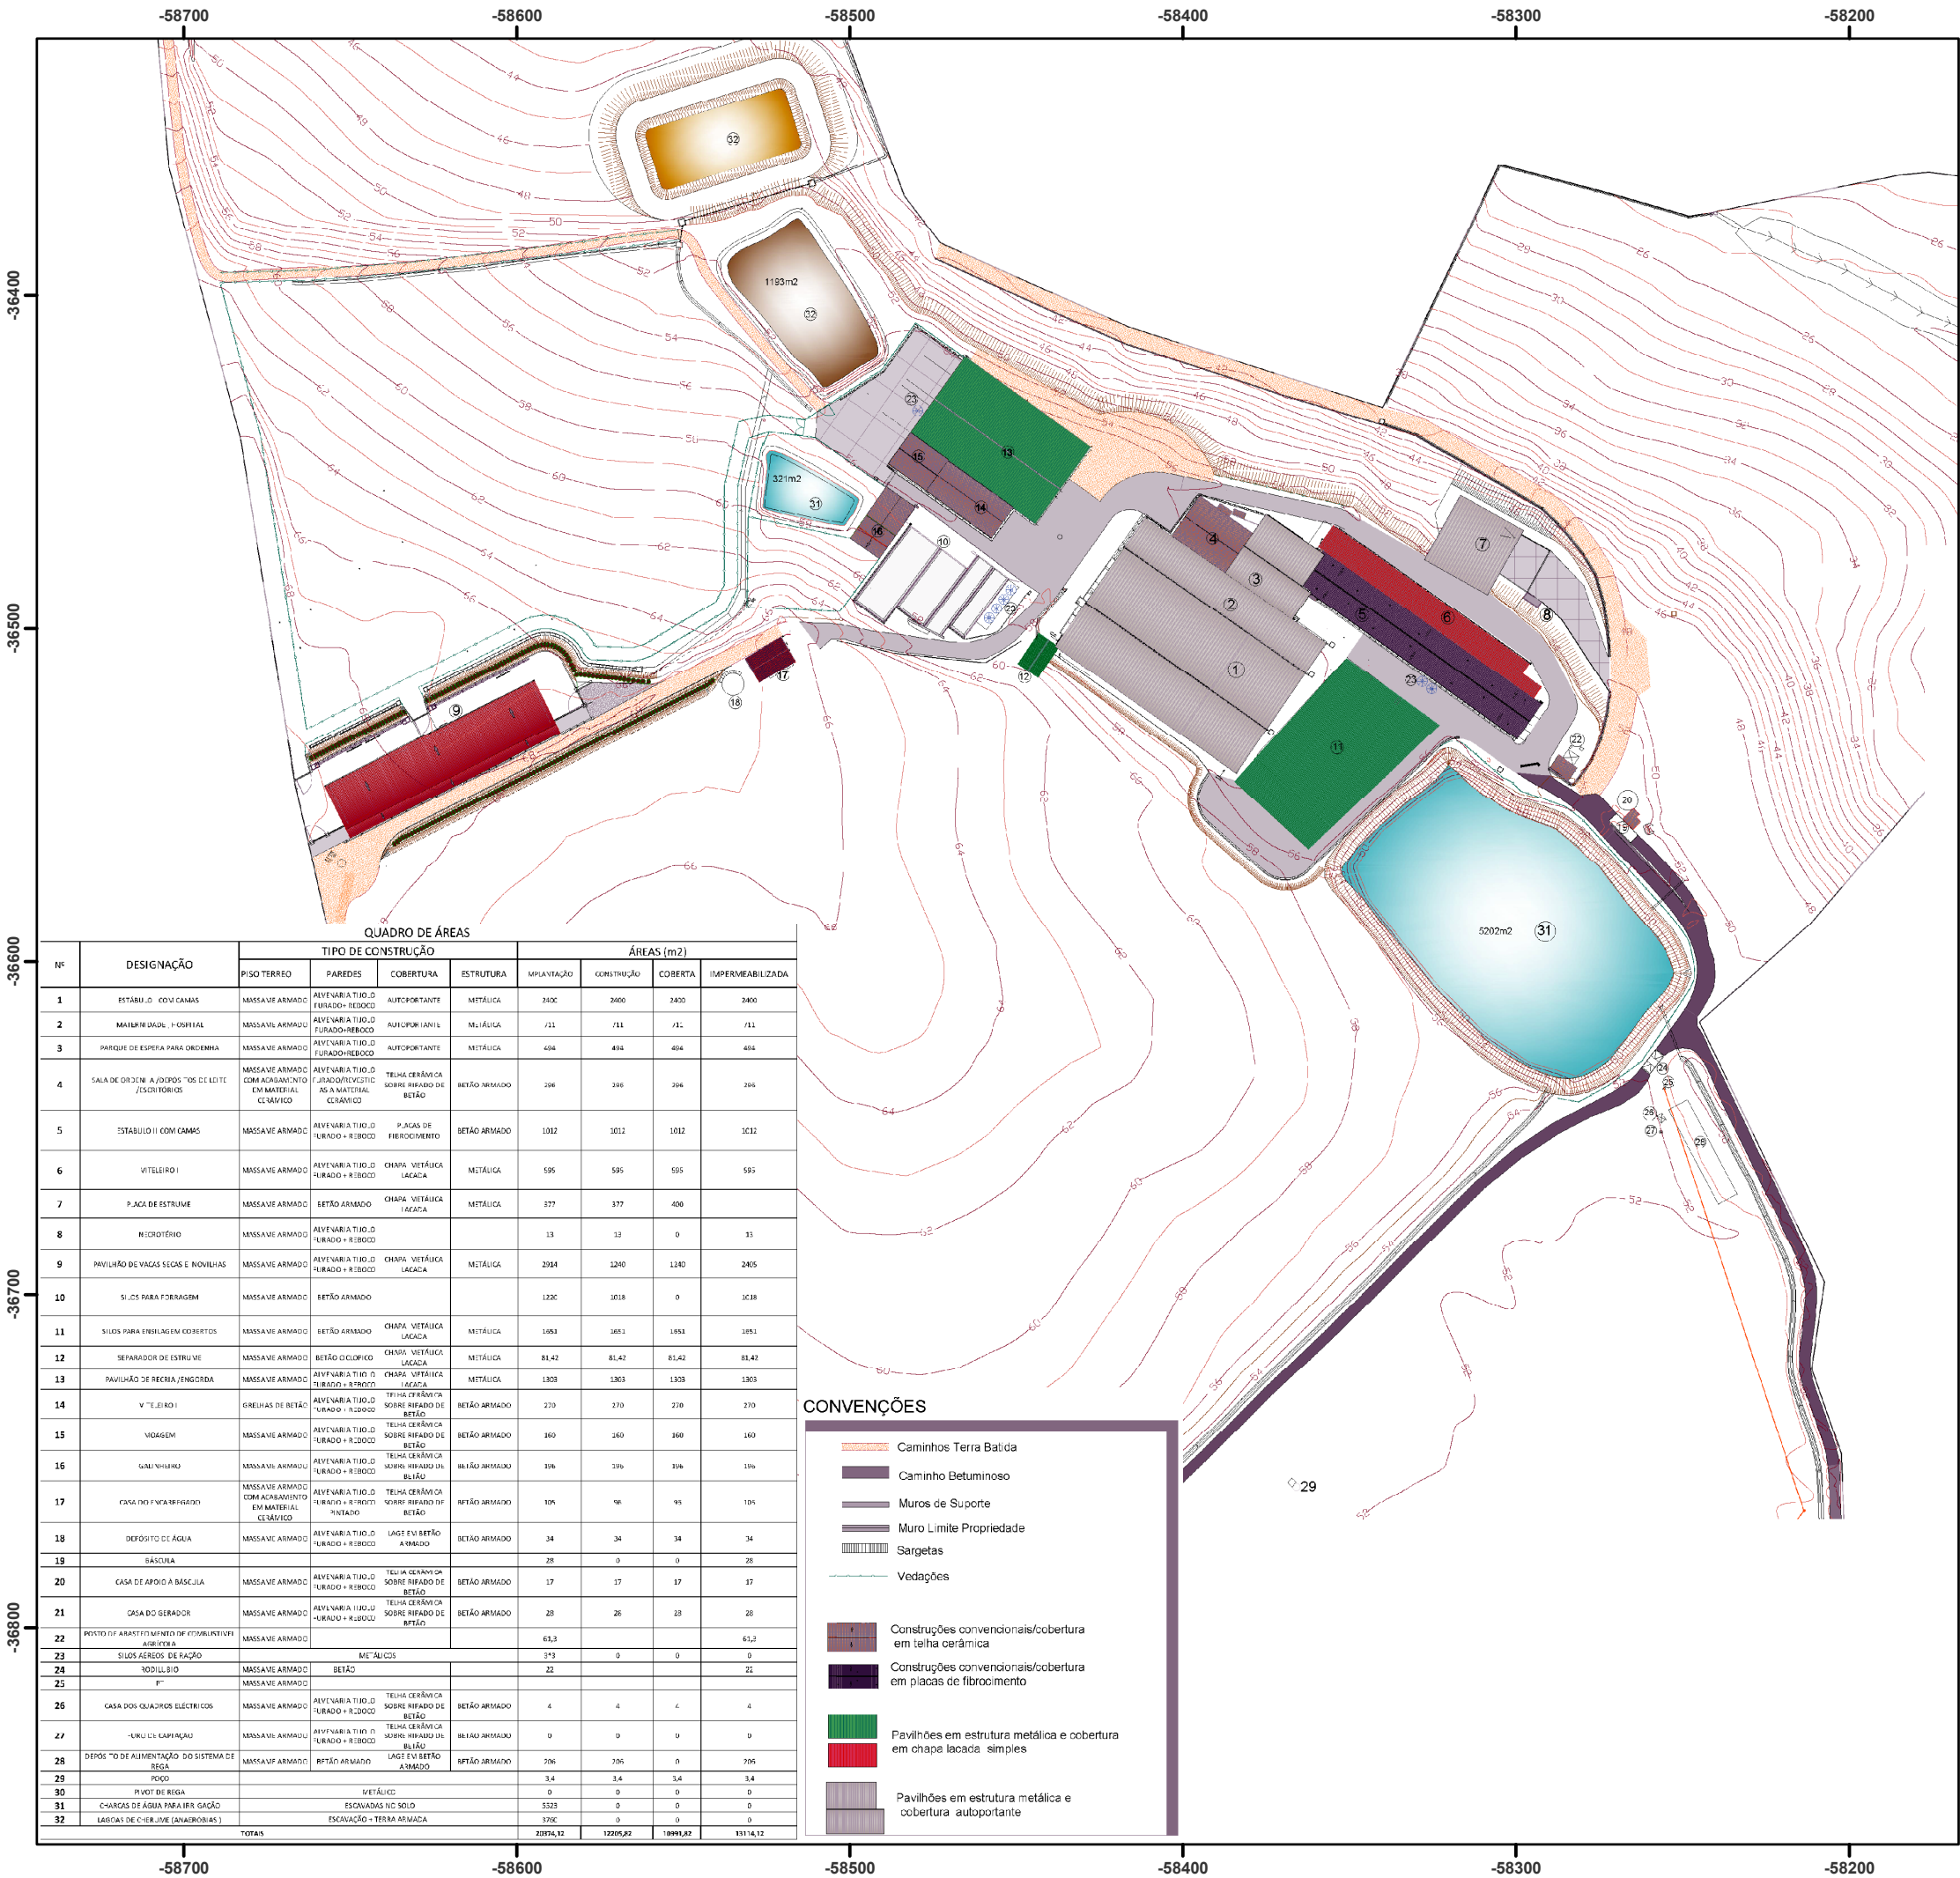

QUADRO DE ÁREAS

Nº	DESIGNAÇÃO	TIPO DE CONSTRUÇÃO				ÁREAS (m²)			
		PISO TERREO	PAREDES	COBERTURA	ESTRUTURA	IMPLANTAÇÃO	CONSTRUÇÃO	COBERTA	IMPERMEABILIZADA
1	ESTABUL.º COM CAMAS	MASSA ARMADA	ALVENARIA TIPO 2	AUTOPORTANTE	METÁLICA	2400	2400	2400	2400
2	MATERNIDADE - 1.º ANDAR	MASSA ARMADA	ALVENARIA TIPO 2	AUTOPORTANTE	METÁLICA	711	711	711	711
3	PARKING DE ESPERA PARA ORDENHA	MASSA ARMADA	ALVENARIA TIPO 2	AUTOPORTANTE	METÁLICA	404	404	404	404
4	SALA DE ORDENHA COM ACABAMENTO EM MATERIAL CERÁMICO	MASSA ARMADA	ALVENARIA TIPO 2	TELHA CERÂMICA SOBRE RIPADO DE BETÃO	BETÃO ARMADO	206	206	206	206
5	ESTABUL.º COM CAMAS	MASSA ARMADA	ALVENARIA TIPO 2	TELHA CERÂMICA SOBRE RIPADO DE BETÃO	BETÃO ARMADO	1012	1012	1012	1012
6	VITELÁRIO I	MASSA ARMADA	ALVENARIA TIPO 2	CHAPA METÁLICA LACADA	METÁLICA	595	595	595	595
7	PACA DE ESTRUME	MASSA ARMADA	BETÃO ARMADO	CHAPA METÁLICA LACADA	METÁLICA	377	377	400	
8	RECROTÓPIO	MASSA ARMADA	ALVENARIA TIPO 2			13	13	0	13
9	PAVILHÃO DE VAGAS SECAS E NOVILHAS	MASSA ARMADA	ALVENARIA TIPO 2	CHAPA METÁLICA LACADA	METÁLICA	2044	2240	1180	2405
10	SILOS PARA FORRAGEM	MASSA ARMADA	BETÃO ARMADO			1220	1018	0	1018
11	SILOS PARA EMBALAGEM COBERTOS	MASSA ARMADA	BETÃO ARMADO	CHAPA METÁLICA LACADA	METÁLICA	1083	1083	1083	1083
12	SEPARADOR DE ESTRUME	MASSA ARMADA	BETÃO ARMADO	CHAPA METÁLICA LACADA	METÁLICA	81,42	81,42	81,42	81,42
13	PAVILHÃO DE RECREIO/ENGORDA	MASSA ARMADA	ALVENARIA TIPO 2	CHAPA METÁLICA LACADA	METÁLICA	1303	1303	1303	1303
14	VITELÁRIO II	MASSA ARMADA	ALVENARIA TIPO 2	TELHA CERÂMICA SOBRE RIPADO DE BETÃO	BETÃO ARMADO	270	270	270	270
15	MOAGEM	MASSA ARMADA	ALVENARIA TIPO 2	TELHA CERÂMICA SOBRE RIPADO DE BETÃO	BETÃO ARMADO	160	160	160	160
16	WASHING	MASSA ARMADA	ALVENARIA TIPO 2	TELHA CERÂMICA SOBRE RIPADO DE BETÃO	BETÃO ARMADO	106	106	106	106
17	CASA DE FUMAGEM	MASSA ARMADA	ALVENARIA TIPO 2	TELHA CERÂMICA SOBRE RIPADO DE BETÃO	BETÃO ARMADO	106	106	106	106
18	DEPÓSITO DE ÁGUA	MASSA ARMADA	ALVENARIA TIPO 2	LAGO EM BETÃO ARMADO	BETÃO ARMADO	34	34	34	34
19	BALNEIO	MASSA ARMADA	ALVENARIA TIPO 2	TELHA CERÂMICA SOBRE RIPADO DE BETÃO	BETÃO ARMADO	28	0	0	28
20	CASA DE APOIO À BALSALIA	MASSA ARMADA	ALVENARIA TIPO 2	TELHA CERÂMICA SOBRE RIPADO DE BETÃO	BETÃO ARMADO	17	17	17	17
21	CASA DO GERADOR	MASSA ARMADA	ALVENARIA TIPO 2	TELHA CERÂMICA SOBRE RIPADO DE BETÃO	BETÃO ARMADO	28	28	28	28
22	PIVOT DE ABASTECIMENTO DE FUMAGEM	MASSA ARMADA				61,2			61,2
23	SILOS AÉREOS DE RAÇÃO	MASSA ARMADA	BETÃO			22	0	0	22
24	PIVOT DE ABASTECIMENTO DE FUMAGEM	MASSA ARMADA				22			22
25	PIVOT DE ABASTECIMENTO DE FUMAGEM	MASSA ARMADA				22			22
26	CASA DOS QUADROS ELÉCTRICOS	MASSA ARMADA	ALVENARIA TIPO 2	TELHA CERÂMICA SOBRE RIPADO DE BETÃO	BETÃO ARMADO	4	4	4	4
27	WASHING	MASSA ARMADA	ALVENARIA TIPO 2	TELHA CERÂMICA SOBRE RIPADO DE BETÃO	BETÃO ARMADO	0	0	0	0
28	DEPÓSITO DE ABASTECIMENTO DO SISTEMA DE REGA	MASSA ARMADA	BETÃO ARMADO	LAGO EM BETÃO ARMADO	BETÃO ARMADO	206	206	0	206
29	PIVOT DE REGA					3,4	3,4	3,4	3,4
30	PIVOT DE REGA					0	0	0	0
31	CHARGAS DE ÁGUA PARA IRRIGAÇÃO					5323	0	0	0
32	LARGAS DE CHERVIE (ANABRÓTIAS)					3700	0	0	0
TOTALS						20874,12	12205,82	10991,82	13114,12


CONVENÇÕES

	Caminhos Terra Batida
	Caminho Betuminoso
	Muros de Suporte
	Muro Limite Propriedade
	Sargetas
	Vedações
	Construções convencionais/cobertura em telha cerâmica
	Construções convencionais/cobertura em placas de fibrocimento
	Pavilhões em estrutura metálica e cobertura em chapa lacada simples
	Pavilhões em estrutura metálica e cobertura autoportante

Planta de Abastecimento de Água

Data: Agosto 2015

Localização do Projecto:

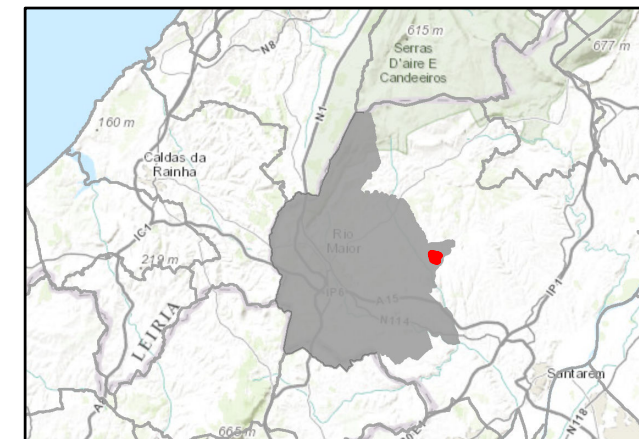

Legenda:

Limite da propriedade em estudo

CONVENÇÕES

- Caminhos Terra Batida
- Caminho Betuminoso
- Muros de Suporte
- Muro Limite Propriedade
- Sargetas
- Vedações
- Rede Geral de Abastecimento de Água

- 1 Estábulo nº1 160 +75 cabeças em produção
- 2 Maternidade, Hospital e outros
- 3 Parque de espera
- 4 Salas de ordenha, escritório.
- 5 Estábulo nº2, 120 cabeças em produção
- 6 Vitaleiro I
- 7 Plaza de esturme (584 m3)
- 8 Necrotério
- 9 Parque das secas e rorria
- 10 Silos para forragem
- 11 Silos para silagem coberto (cap. 1584.88 m3)
- 11a Silos para silagem coberto (cap.2025.65 m3)
- 11b Depósito de silagem coberto (cap.1836.74 m3)
- 12 Separador de sólidos e líquidos
- 13 Vitaleiro II
- 14 Parques de recria e engorda
- 15 Moagem
- 16 Galinheiro do caseiro
- 17 Casa do encarregado
- 18 Depósito de água
- 19 Balança
- 20 Casa Apoio à balança
- 21 Gerador
- 22 Ponto de abastecimento de Gasóleo Agrícola
- 23 Silos aéreos de ração (cap. 25.50m3)
- 24 Rodilívio
- 25 Poço de transformação
- 26 Quadro eléctrico de bombas de furo
- 27 Furo de captação de água
- 28 Depósito de alimentação do sistema de rega
- 29 Pogo
- 30 Pivot
- 31 Cerca de águas para irrigação
- 32 Lagoas de chorume

Informação Cartográfica:

Sistema de referência: PT-TM06/ETRS89
 Projecao: Transversal de Mercator
 Elipsoide: GRS80

Escala:

Enquadramento do projecto:

0 25 50
 1:2.500




EMPRESA  AMBIENTAR CONSULTORES EM AMBIENTE, LDA. Ambientar, Lda. Rua Prof. Dias Valente, 168 1ºDto 2765-578 Estoril T: +351 214647236 geral@ambientar.pt www.ambientar.pt FICHEIRO Desenho5_A3_PlantaAbastAgua.mxd	CLIENTE  agrovia sociedade agro-pecuária, s.a. TÍTULO DO PROJETO Exploração Agropecuária - AGROVIA - Estudo de Impacte Ambiental FORMATO A3 - 420 x 297 FOLHA 1 / 1
---	--

Planta de Rede de Águas Pluviais

Data: Agosto 2015

Localização do Projecto:

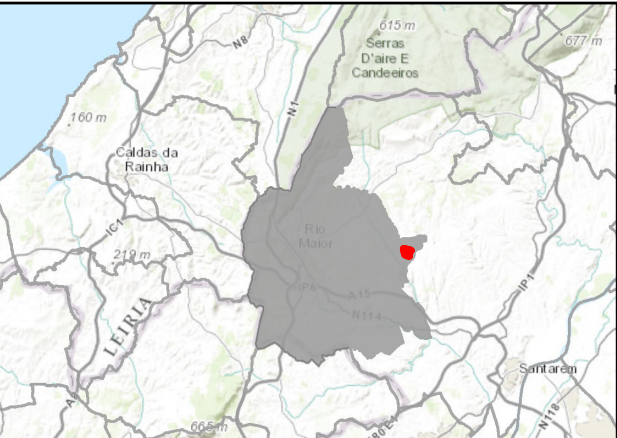

Legenda:

Limite da propriedade em estudo

- 1 Estábulo nº1 160 +75 cabeças em produção
- 2 Maternidade, Hospital e outros
- 3 Parque de espera
- 4 Salas de ordenha, escritório.
- 5 Estábulo nº2, 120 cabeças em produção
- 6 Vileleiro I
- 7 Plataforma de estrume (584 m³)
- 8 Necrotério
- 9 Parque das secas e recria
- 10 Silos para forragem
- 11 Silos para silagem coberto (cap. 1584,86 m³)
- 11a Silos para silagem coberto (cap. 2025,65 m³)
- 11b Depósito de silagem coberto (cap. 1636,74 m³)
- 12 Separador de sólidos e líquidos
- 13 Vileleiro II
- 14 Parques de recria e engorda
- 15 Moagem
- 16 Galinheiro do caseiro
- 17 Casa do encarregado
- 18 Depósito de água
- 19 Balança
- 20 Casa Apoio à balança
- 21 Gerador
- 22 Ponto de abastecimento de Gasóleo Agrícola
- 23 Silos aéreos de ração (cap. 25.50m³)
- 24 Rodilário
- 25 Posto de transformação
- 26 Quadro eléctrico de bombas de furo
- 27 Furo de captação de água
- 28 Depósito de alimentação do sistema de rega
- 29 Poço
- 30 Pivô
- 31 Charca de águas para irrigação
- 32 Lagoas de chorume

CONVENÇÕES

- Caminhões Terra Batida
- Caminho Betuminoso
- Muros de Suporte
- Muro Limite Propriedade
- Sargetas
- Vacuações
- Tubagens da Rede Pluvial
- Vareta ou calceira triangular revestida a betão
- Calceira tipo meia -cana
- Tubo de queda
- Calca de betão pré fabricada
- Linhas de água

Informação Cartográfica:

Sistema de referência: PT-TM06/ETRS89
Projeção: Transversal de Mercator
Elipsoide: GRS80

Escala:

Enquadramento do projecto:
0 25 50
1:2.500



Ambientar, Lda.
Rua Prof. Dias Valente, 168 1ºDto
2765-578 Estoril
T: +351 214647236
geral@ambientar.pt
www.ambientar.pt

FICHEIRO
Desenho5_A3_RedeAguasPluviais.mxd



TÍTULO DO PROJETO
Exploração Agropecuária
- AGROVIA -
Estudo de Impacte
Ambiental


FORMATO
A3 - 420 x 297

FOLHA
1 / 1

Planta da Rede de Esgotos

Data: Agosto 2015

Localização do Projecto:

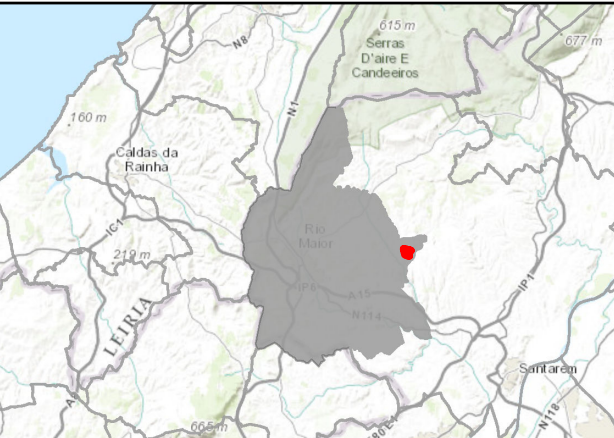

Legenda:

Limite da propriedade em estudo


Informação Cartográfica:


Sistema de referência: PT-TM06/ETRS89
Projeção: Transversal de Mercator
Elipsoide: GRS80

Escala:
Enquadramento do projecto:
0 25 50
1:2.500
m



EMPRESA  AMBIENTAR CONSULTORES EM AMBIENTE, LDA. Ambientar, Lda. Rua Prof. Dias Valente, 168 1ºDto 2765-578 Estoril T: +351 214647236 geral@ambientar.pt www.ambientar.pt FICHEIRO Desenho5_A3_RedeEsgotos.mxd	CLIENTE  TÍTULO DO PROJETO Exploração Agropecuária - AGROVIA - Estudo de Impacte Ambiental FORMATO A3 - 420 x 297 FOLHA 1 / 1
--	---

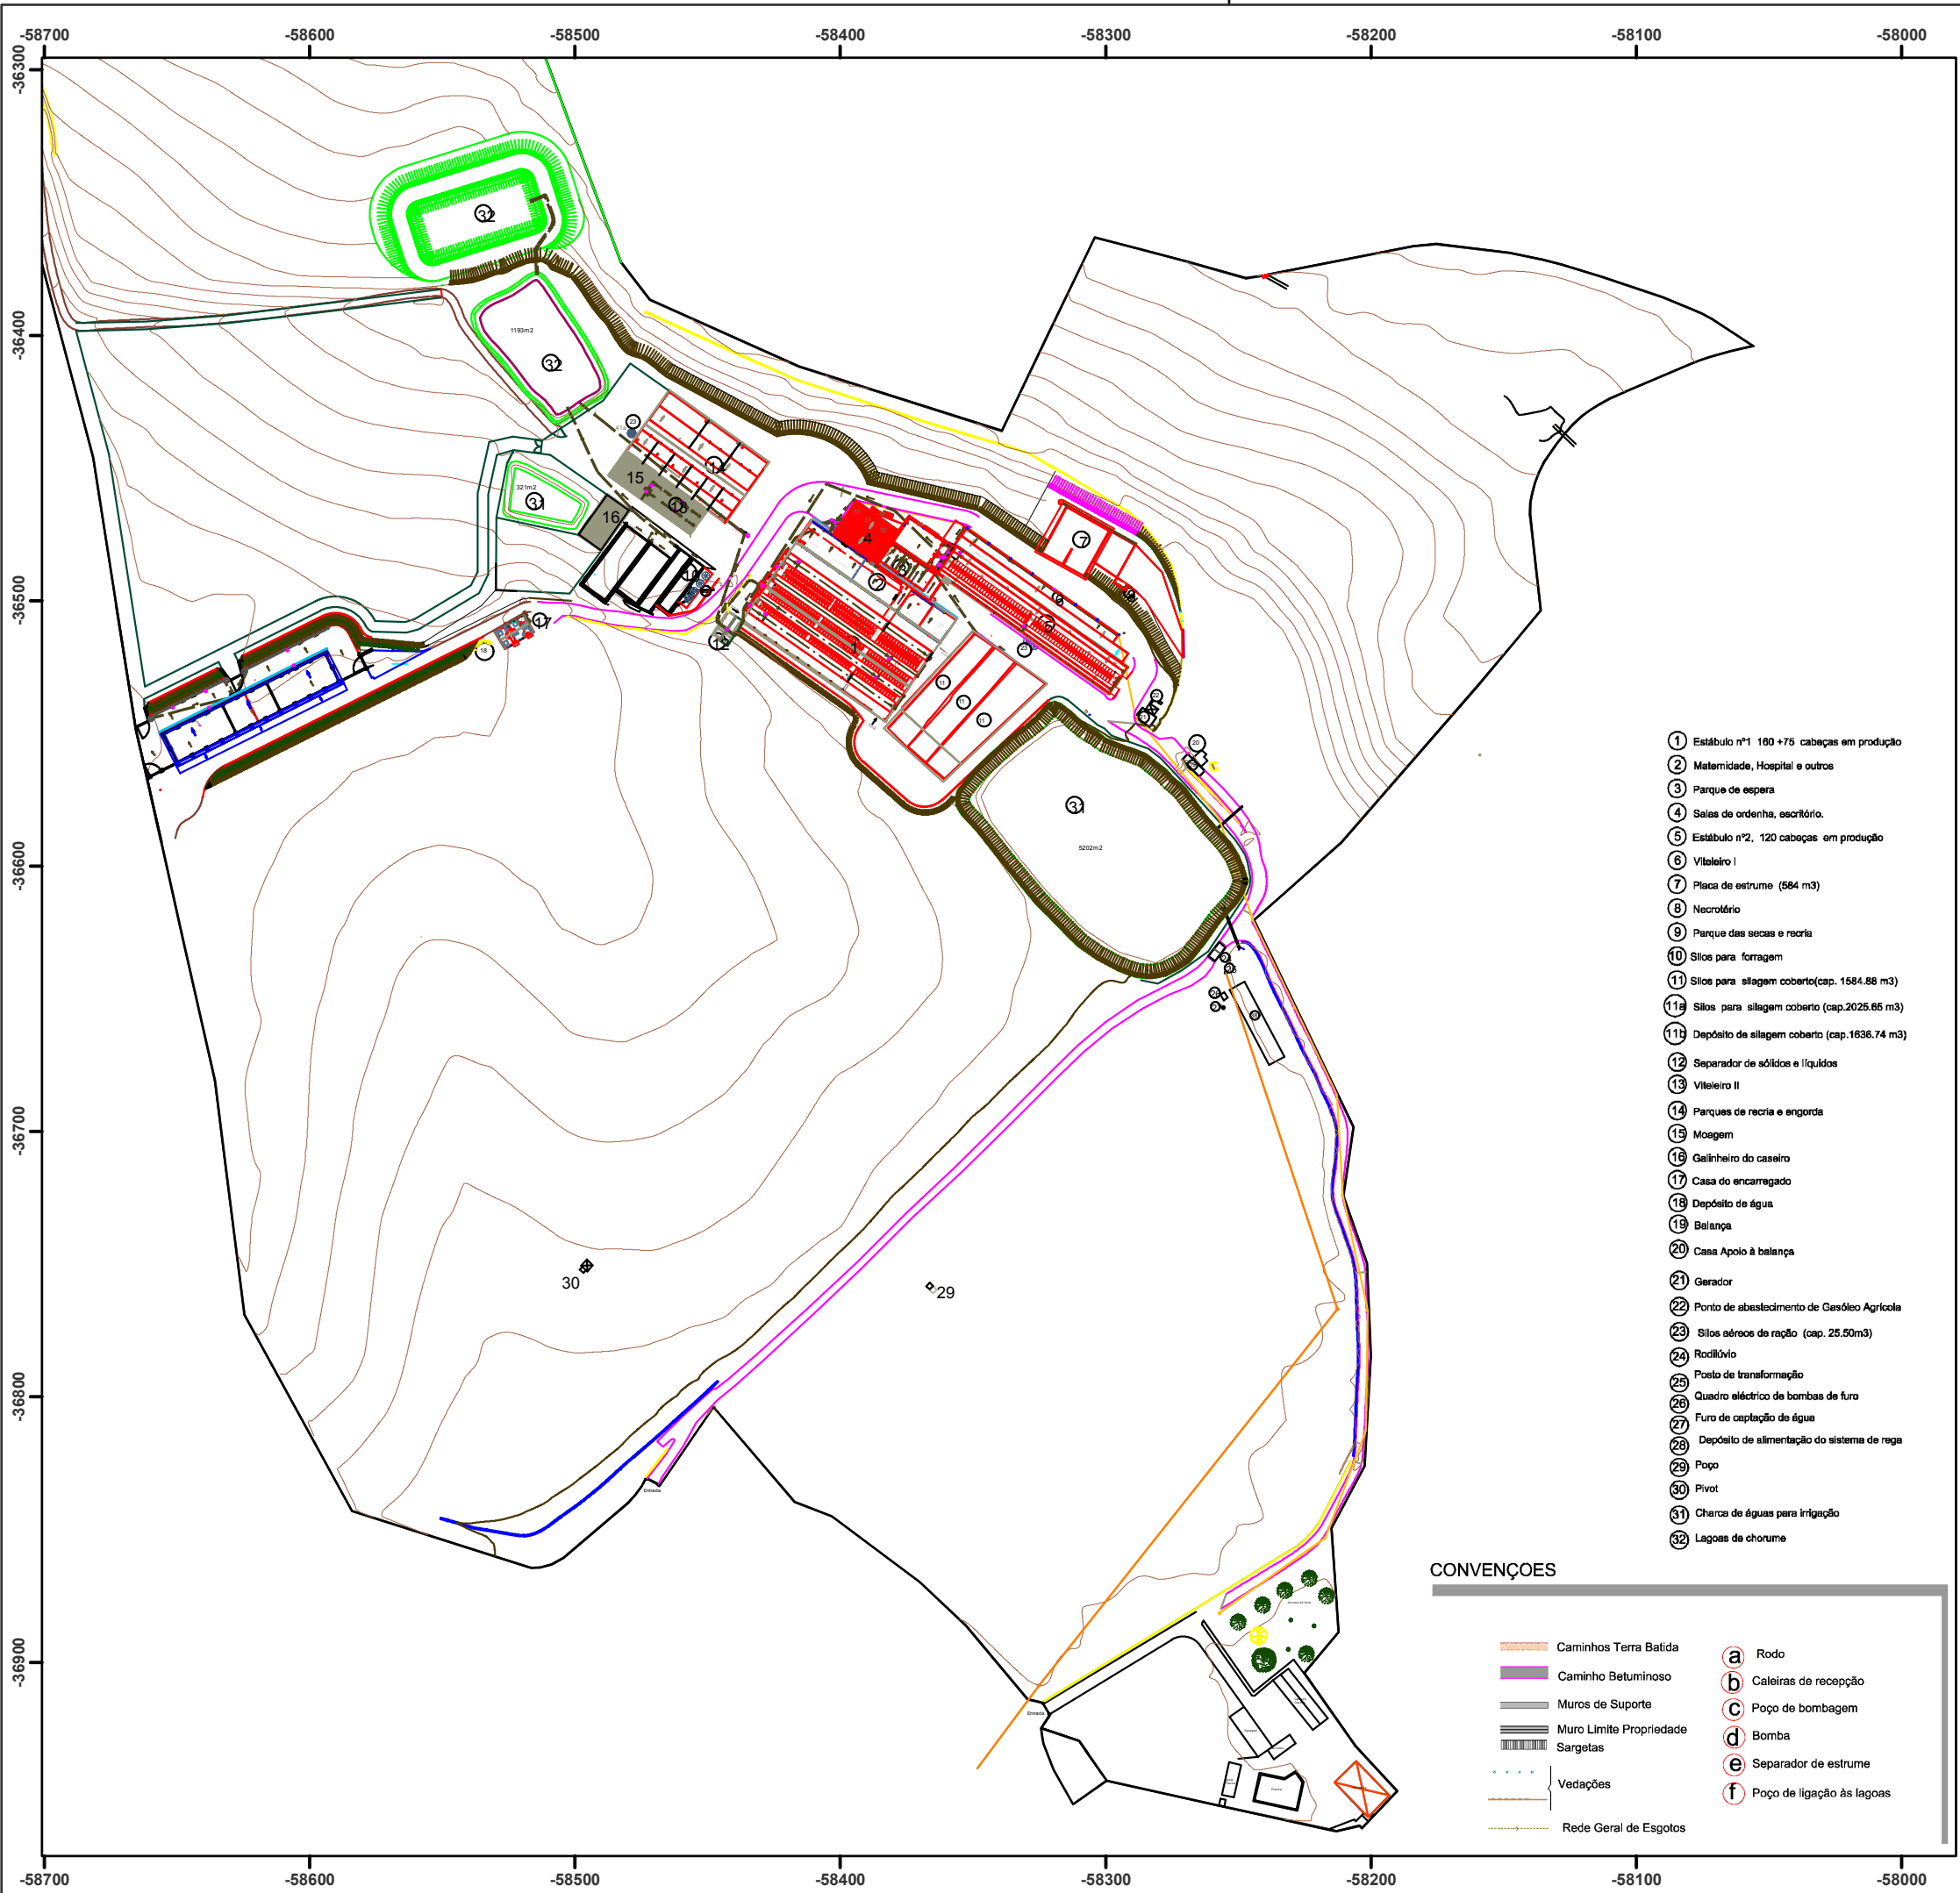

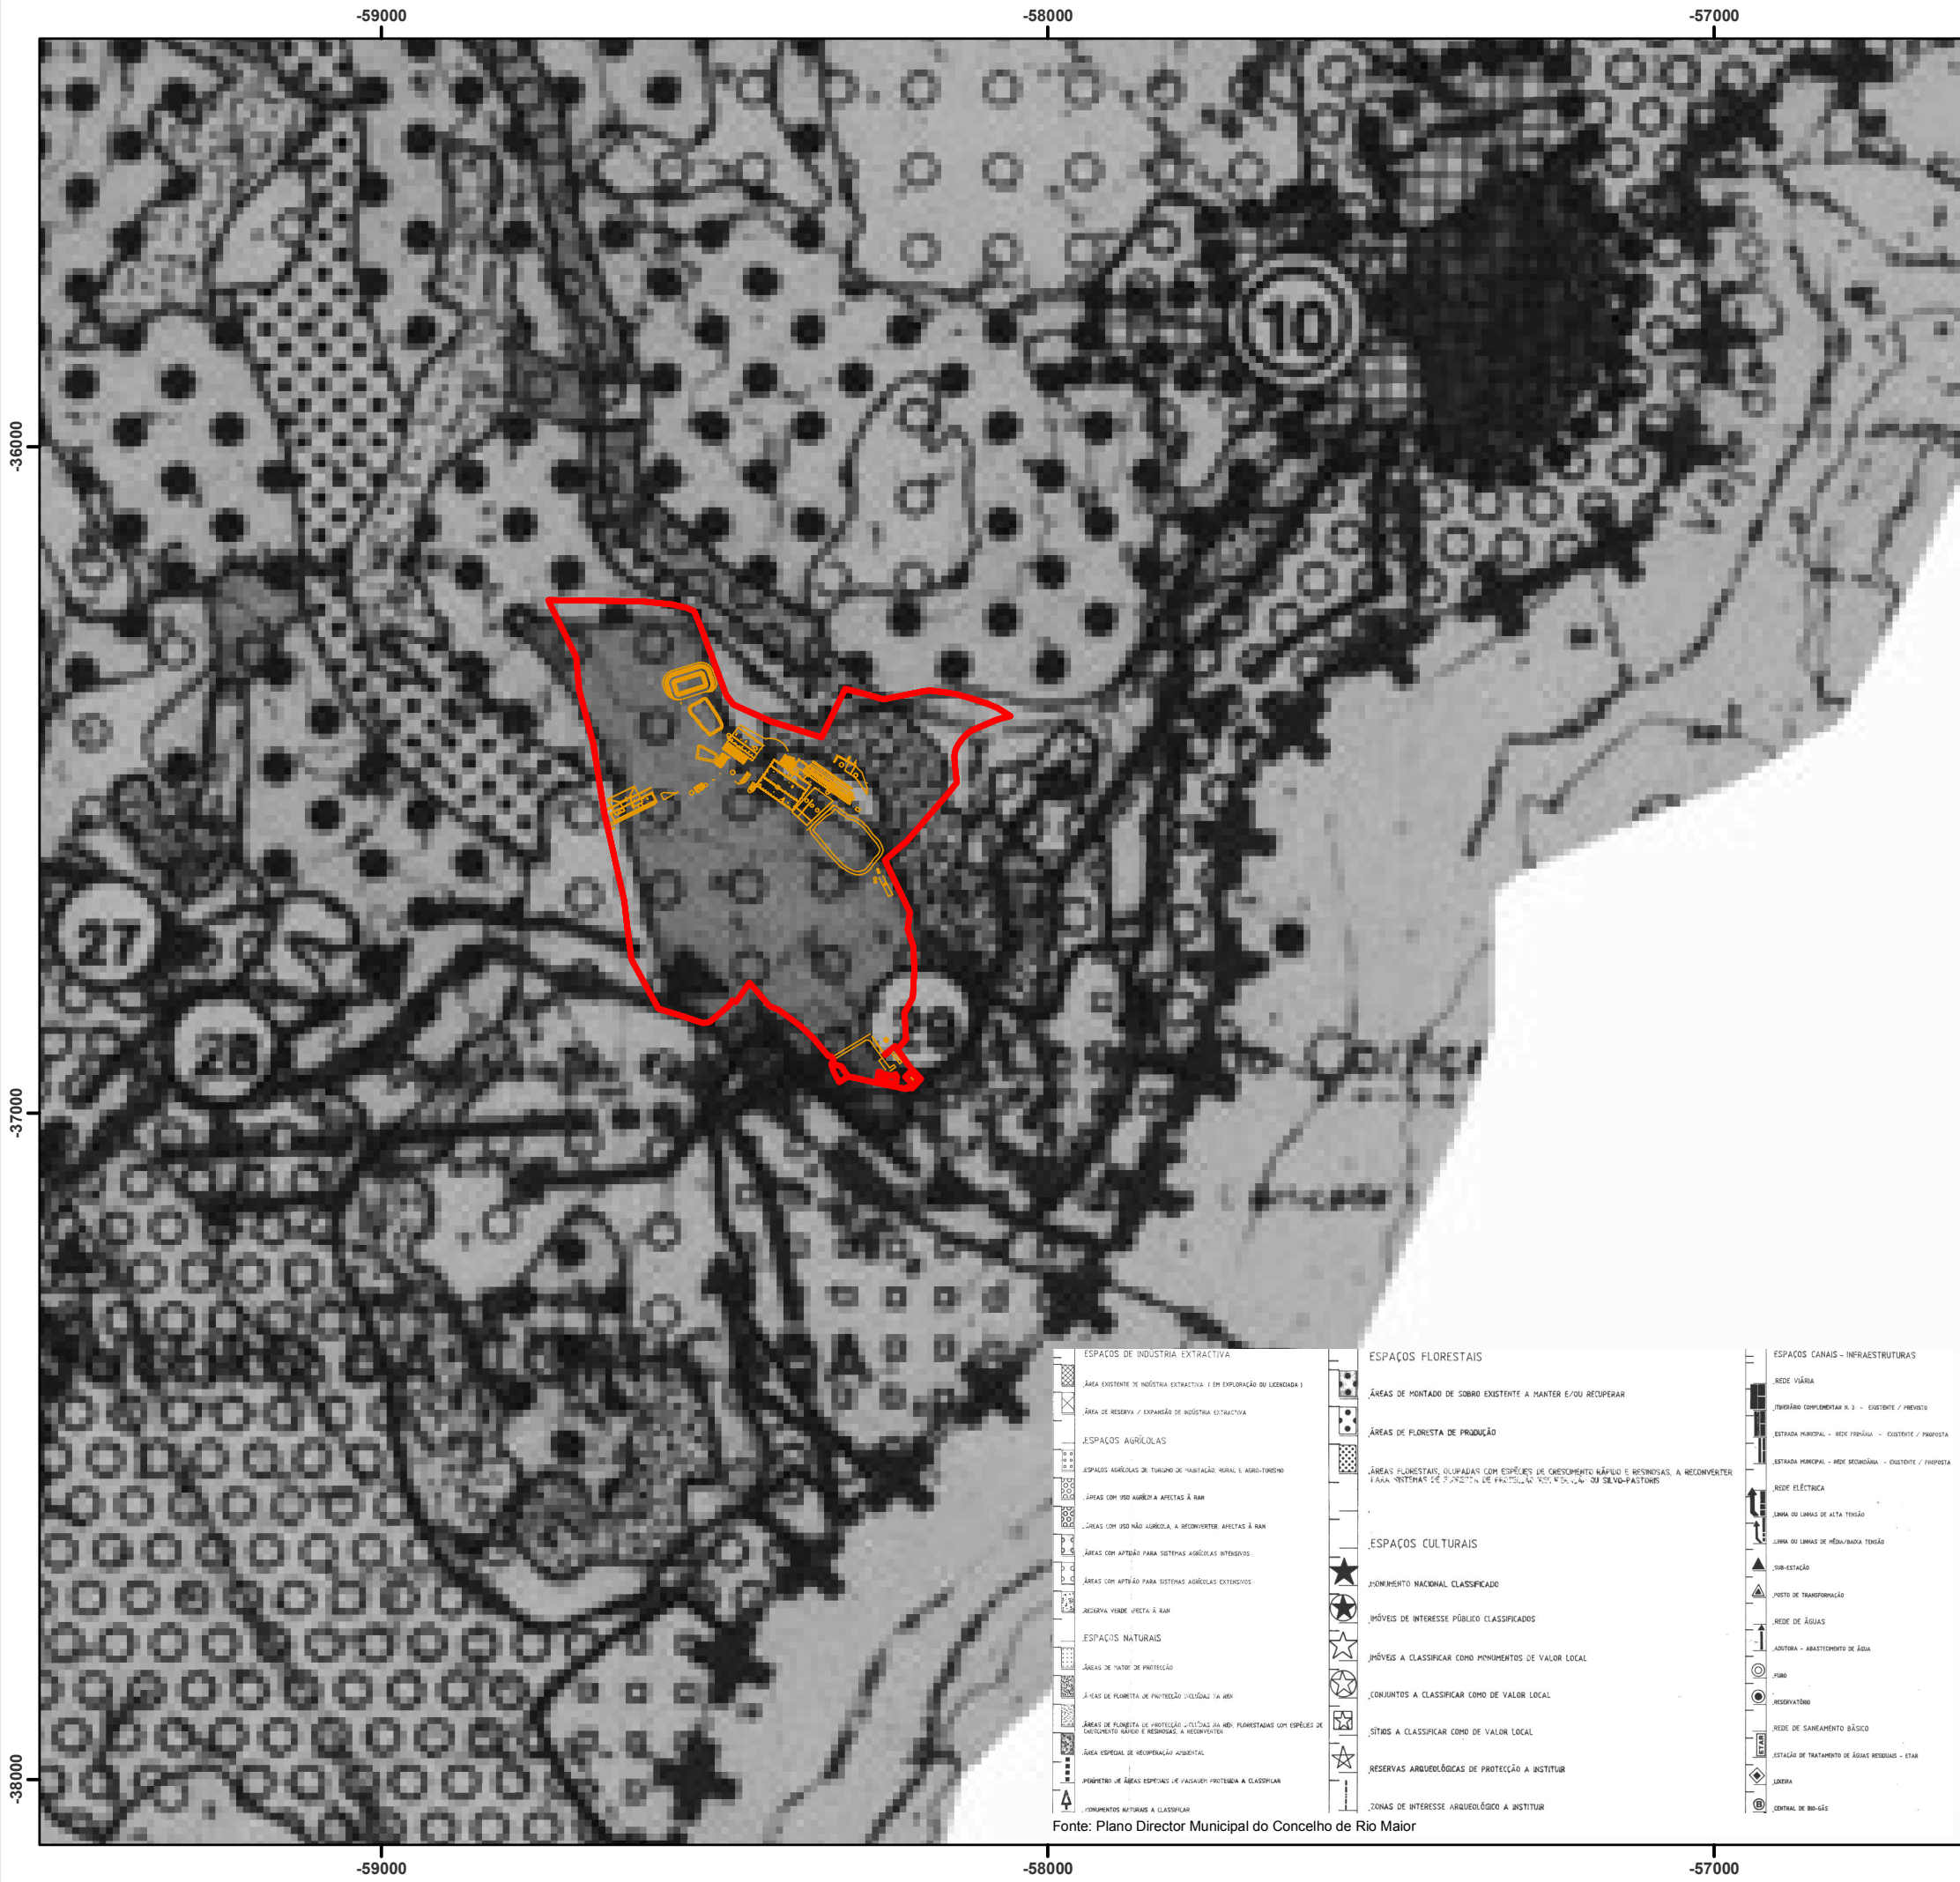


Desenho N.º 8

Planta de Ordenamento - PDM de Rio Maior -

Data: Agosto 2015

Localização do Projecto:

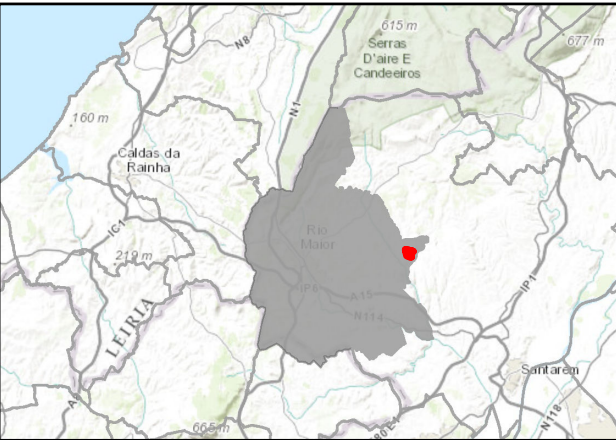


Legenda:

- Limite da propriedade em estudo
- Implantações

Informação Cartográfica:

Sistema de referência: PT-TM06/ETRS89
Projeção: Transversal de Mercator
Elipsoide: GRS80


Escala:
Enquadramento do projecto com a Planta de Ordenamento do PDM de Rio Maior:

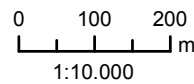

ESPAÇOS DE INDÚSTRIA EXTRACTIVA - ÁREA EXISTENTE DE INDÚSTRIA EXTRACTIVA (EM EXPLORAÇÃO OU LICENCIADA) - ÁREA DE RESERVA / EXPANSÃO DE INDÚSTRIA EXTRACTIVA	ESPAÇOS FLORESTAIS - ÁREAS DE MONTADO DE SOBRITO EXISTENTE A MANTER E/OU RECUPERAR - ÁREAS DE FLORESTA DE PRODUÇÃO - ÁREAS FLORESTAIS, OCUPIADAS COM ESPÉCIES DE GESTOAMENTO NÁFULO E RESINOSAS, A RECONVERTER PARA INSTALAÇÃO DE FLORESTA DE PRODUÇÃO DE PRODUTOS DE VALOR ADICIONADO	ESPAÇOS CANAIS - INFRAESTRUTURAS - REDE VIÁRIA - ITINERÁRIO COMPLEMENTAR N.º 2 - EXISTENTE / PROPOSTO - ESTRADA MUNICIPAL - REDE FUNDAMENTAL - EXISTENTE / PROPOSTA - ESTRADA MUNICIPAL - REDE SECUNDÁRIA - EXISTENTE / PROPOSTA - REDE ELÉCTRICA - LINHA OU LINHAS DE ALTA TENSÃO - LINHA OU LINHAS DE MÉDIA/Baixa TENSÃO - SUB-ESTACIÓN - POSTO DE TRANSFORMAÇÃO - REDE DE ÁGUAS - ADUÇÃO - ABASTECIMENTO DE ÁGUA - POÇO - RESERVAÇÃO - REDE DE SANEAMENTO BÁSICO - ESTACIÓN DE TRATAMENTO DE ÁGUAS RESIDUAIS - ETAR - LIXEIRA - CENTRAL DE BIO-GÁS
ESPAÇOS AGRÍCOLAS - ESPAÇOS AGRÍCOLAS DE TIPO DE INSTALAÇÃO MISTURADA E AGRO-TOURISMO - ÁREAS COM USO AGRÍCOLA AFECTAS À RUA - ÁREAS COM USO NÃO AGRÍCOLA, A RECONVERTER AFECTAS À RUA - ÁREAS COM APTIDÃO PARA SISTEMAS AGRÍCOLAS INTENSIVOS - ÁREAS COM APTIDÃO PARA SISTEMAS AGRÍCOLAS EXTENSIVOS - RESERVA VERDE AFECTA À RUA	ESPAÇOS CULTURAIS - MONUMENTO NACIONAL CLASSIFICADO - MONUMENTOS DE INTERESSE PÚBLICO CLASSIFICADOS - MONUMENTOS A CLASSIFICAR COMO MONUMENTOS DE VALOR LOCAL - CONJUNTOS A CLASSIFICAR COMO DE VALOR LOCAL - SÍTIOS A CLASSIFICAR COMO DE VALOR LOCAL - RESERVAS ARQUEOLÓGICAS DE PROTECÇÃO A INSTITUIR - ZONAS DE INTERESSE ARQUEOLÓGICO A INSTITUIR	

Fonte: Plano Director Municipal do Concelho de Rio Maior

EMPRESA AMBIENTAR CONSULTORES EM AMBIENTE, LDA. Ambientar, Lda. Rua Prof. Dias Valente, 168 1ºDto 2765-578 Estoril T: +351 214647236 geral@ambientar.pt www.ambientar.pt	CLIENTE agrovia sociedade agro-pecuária, s.a.
FICHEIRO Desenho8_A3_PlantaOrdenamento.mxd	TÍTULO DO PROJETO Estudo de Impacte Ambiental
FORMATO A3 - 420 x 297	FOLHA 1 / 1

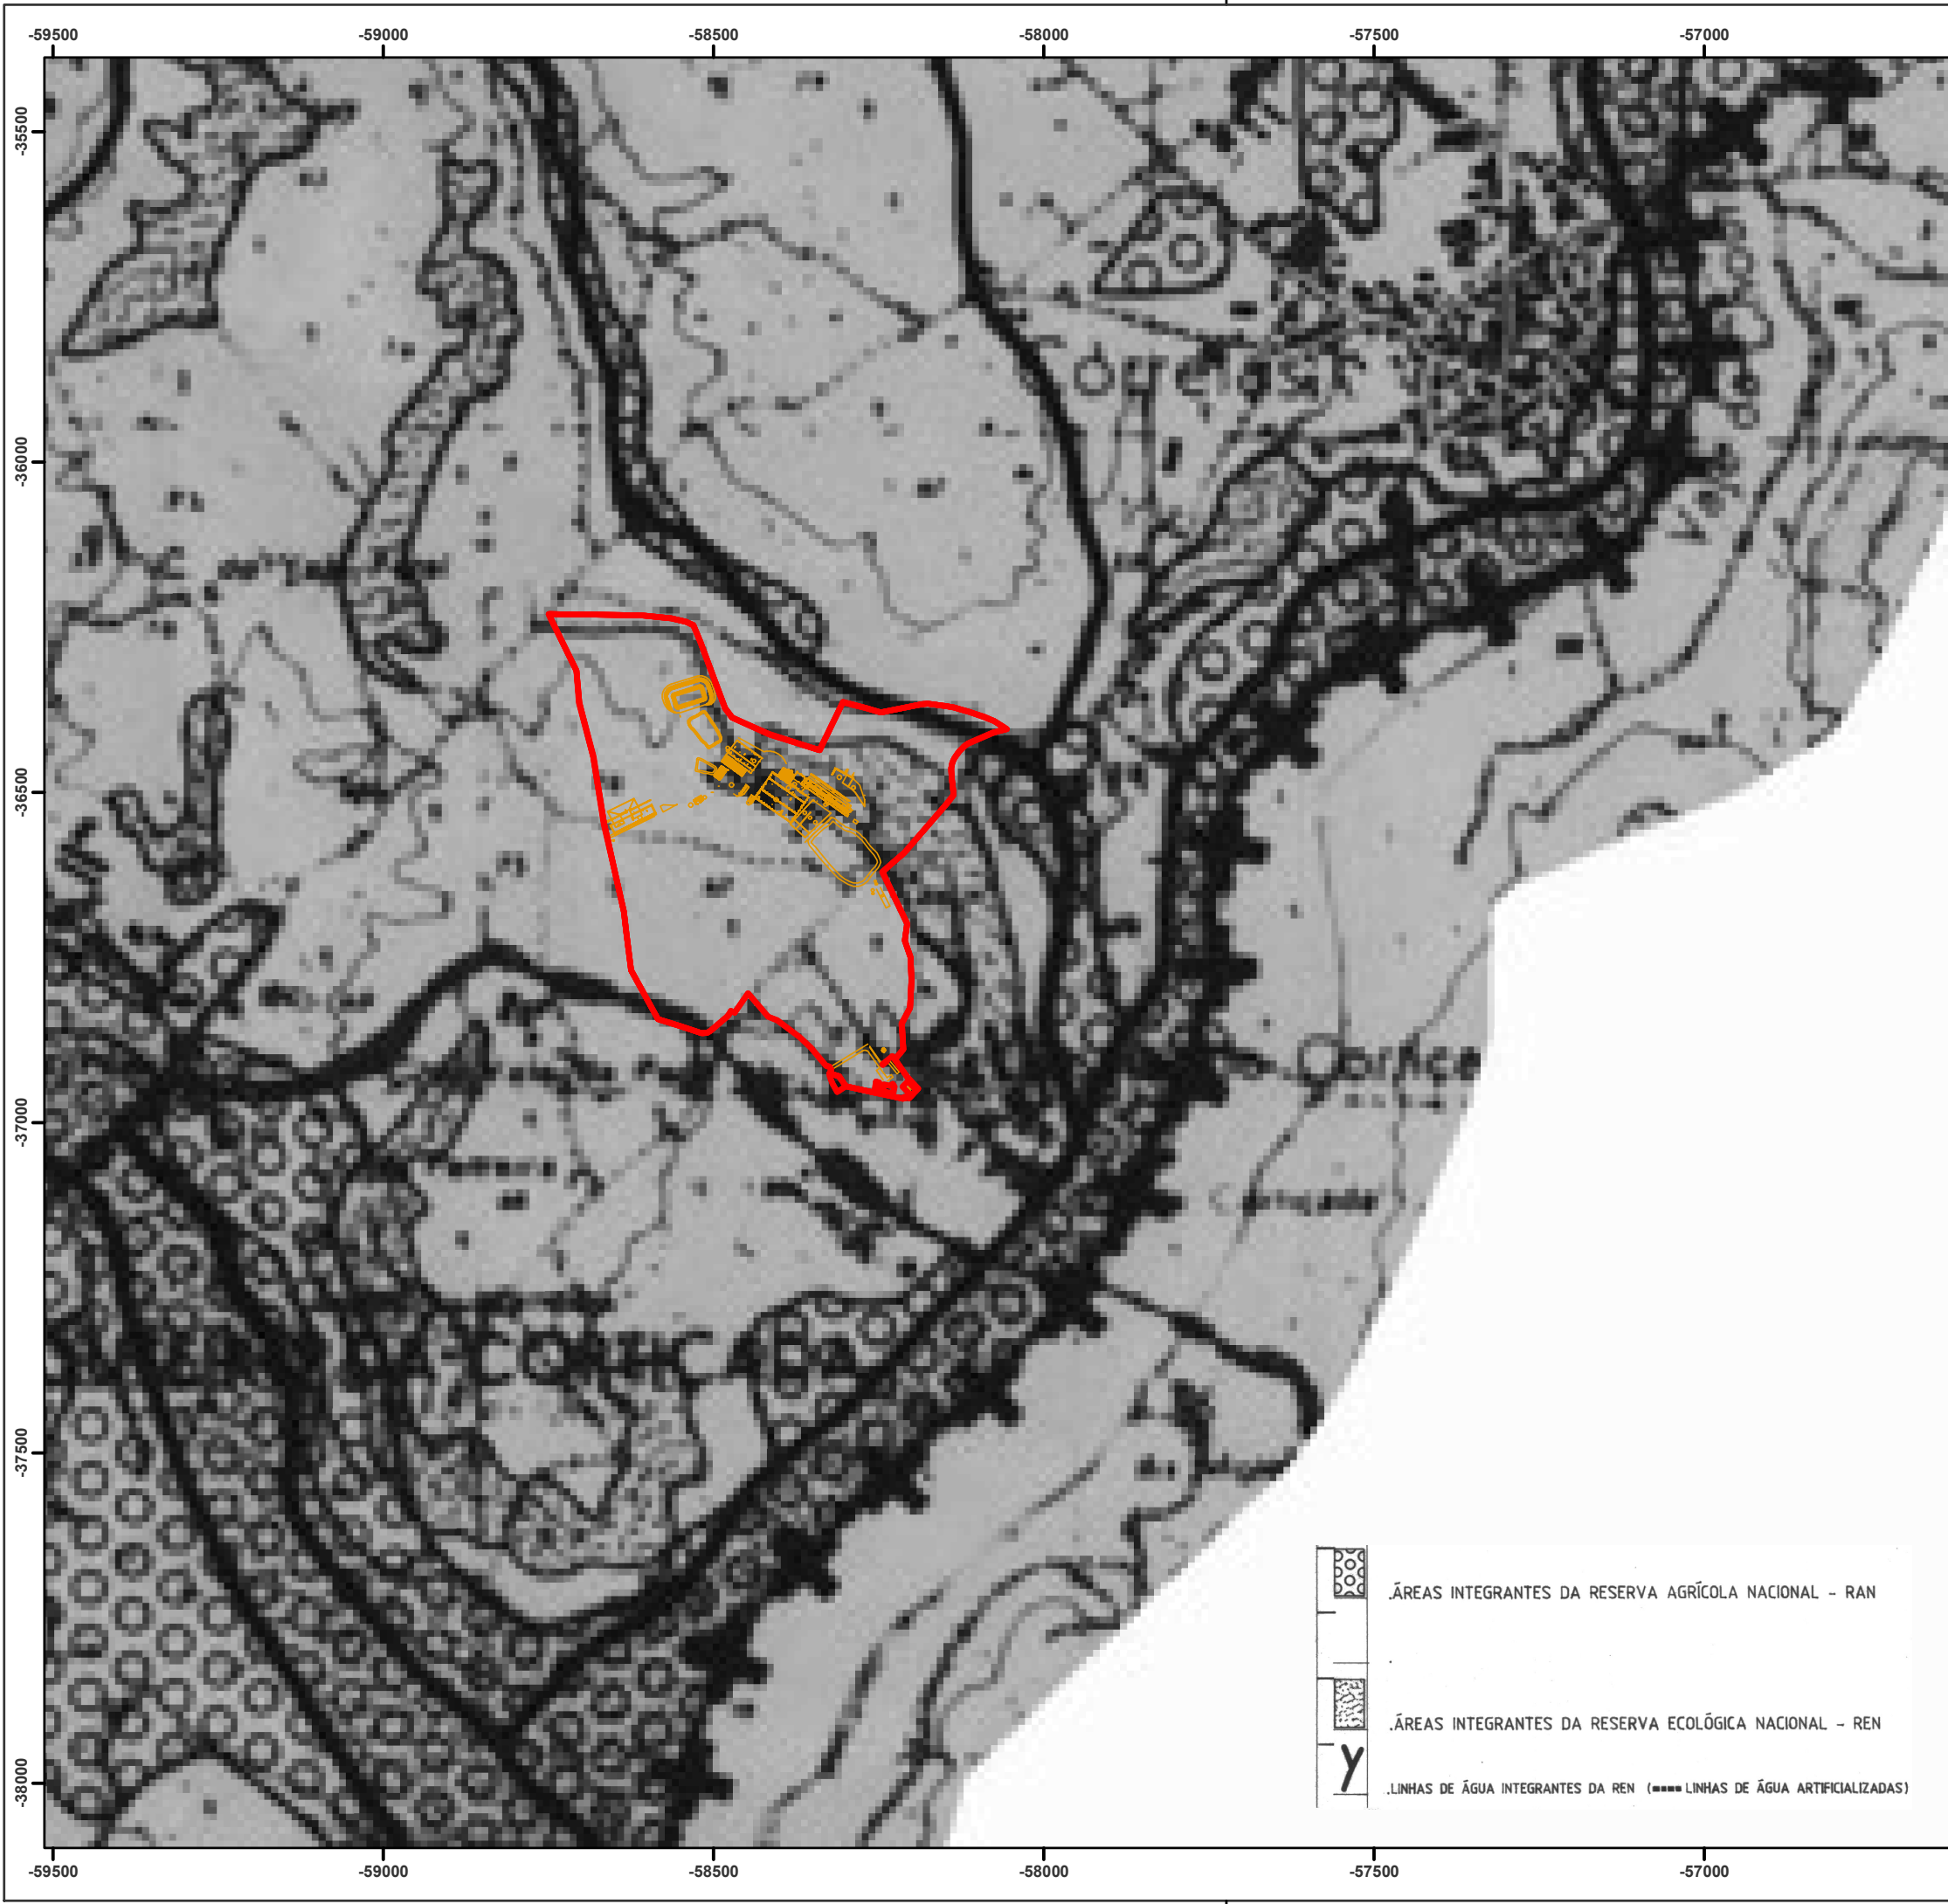

- ÁREAS INTEGRANTES DA RESERVA AGRÍCOLA NACIONAL - RAN
- ÁREAS INTEGRANTES DA RESERVA ECOLÓGICA NACIONAL - REN
- LINHAS DE ÁGUA INTEGRANTES DA REN (■■■■ LINHAS DE ÁGUA ARTIFICIALIZADAS)

Desenho N.º 9.1


Carta de Condicionantes 1

RAN / REN

- PDM de Rio Maior -

Data: Agosto 2015

Localização do Projecto:

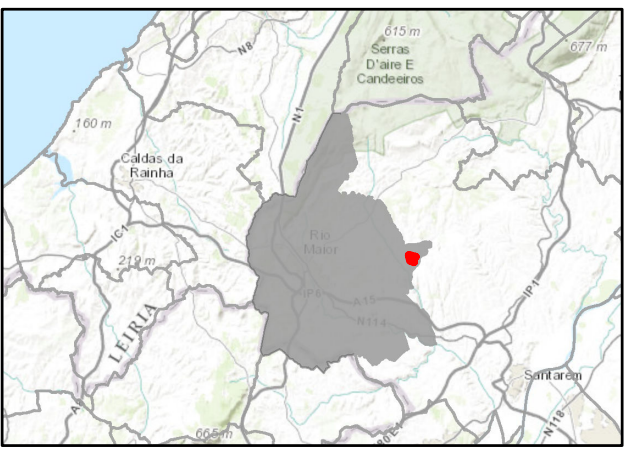

- Legenda:
- Limite da propriedade em estudo
 - Implantações

Informação Cartográfica:


Sistema de referência: PT-TM06/ETRS89
Projecao: Transversal de Mercator
Elipsoide: GRS80

Escala:
Enquadramento do projecto com a Planta de Condicionantes1
do PDM de Rio Maior:

0 100 200
m
1:10.000

N
S

EMPRESA		CLIENTE	
 AMBIENTAR CONSULTORES EM AMBIENTE, LDA.		 agrovía sociedade agro-pecuária, s.a.	
Ambientar, Lda. Rua Prof. Dias Valente, 168 1ºDto 2765-578 Estoril T: +351 214647236 geral@ambientar.pt www.ambientar.pt		TÍTULO DO PROJETO Exploração Agropecuária - AGROVIA - Estudo de Impacte Ambiental	
FICHEIRO Desenho9_1_A3_PlantaCondicionantes1RR.mxd	FORMATO A3 - 420 x 297	FOLHA 1 / 1	

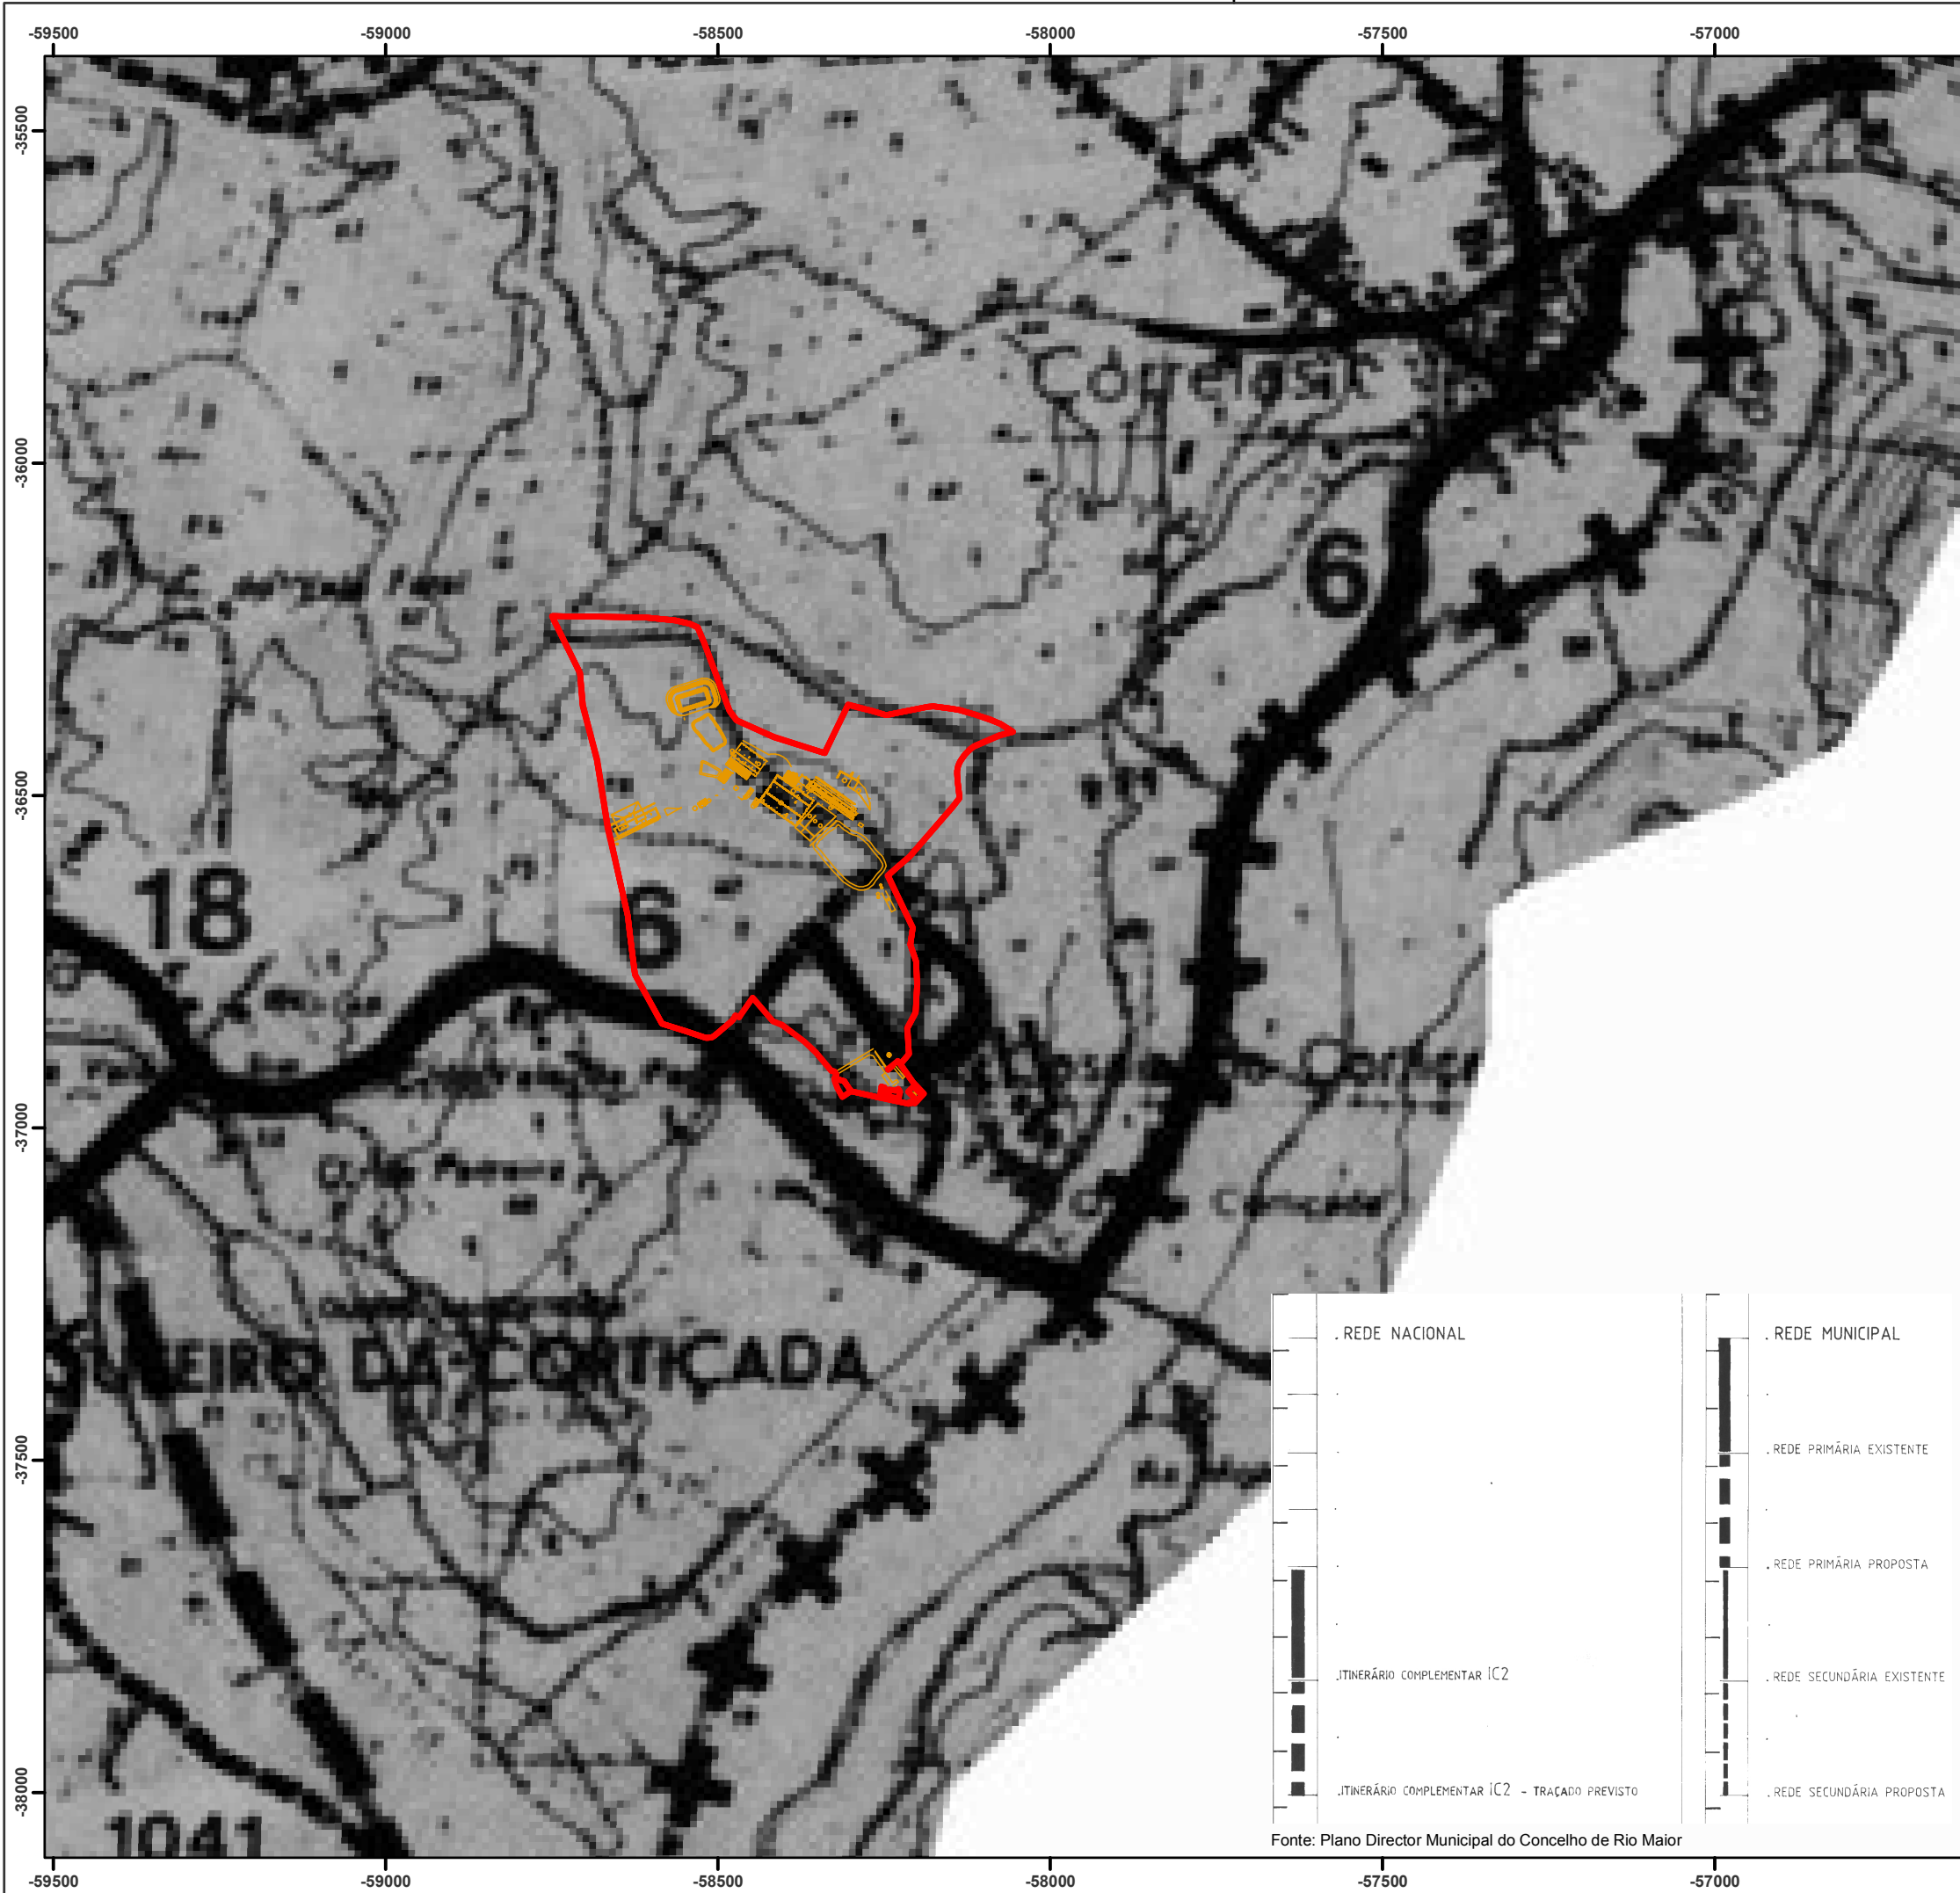


Desenho N.º 9.2

Carta de Condicionantes 1 Sistema Viário - PDM de Rio Maior -

Data: Agosto 2015

Localização do Projecto:

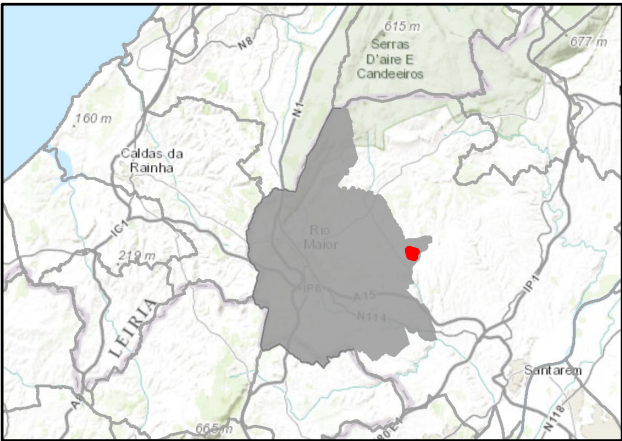

Legenda:


- Limite da propriedade em estudo
- Implantações

Informação Cartográfica:

Sistema de referência: PT-TM06/ETRS89
Projecao: Transversal de Mercator
Elipsoide: GRS80


Escala:
Enquadramento do projecto com a Planta de Condicionantes1
do PDM de Rio Maior:

0 100 200
m
1:10.000

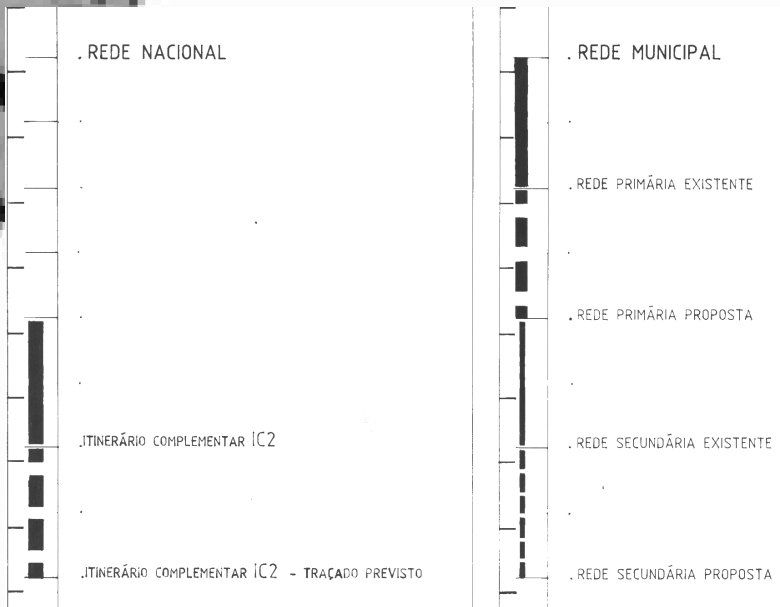

Fonte: Plano Director Municipal do Concelho de Rio Maior

EMPRESA		CLIENTE	
 AMBIENTAR CONSULTORES EM AMBIENTE, LDA.			
Ambientar, Lda. Rua Prof. Dias Valente, 168 1ºDto 2765-578 Estoril T: +351 214647236 geral@ambientar.pt www.ambientar.pt		TÍTULO DO PROJETO Exploração Agropecuária - AGROVIA - Estudo de Impacte Ambiental	
FICHEIRO Desenho9.2_A3_PlantaCondicionantes1.mxd	FORMATO A3 - 420 x 297	FOLHA 1 / 1	

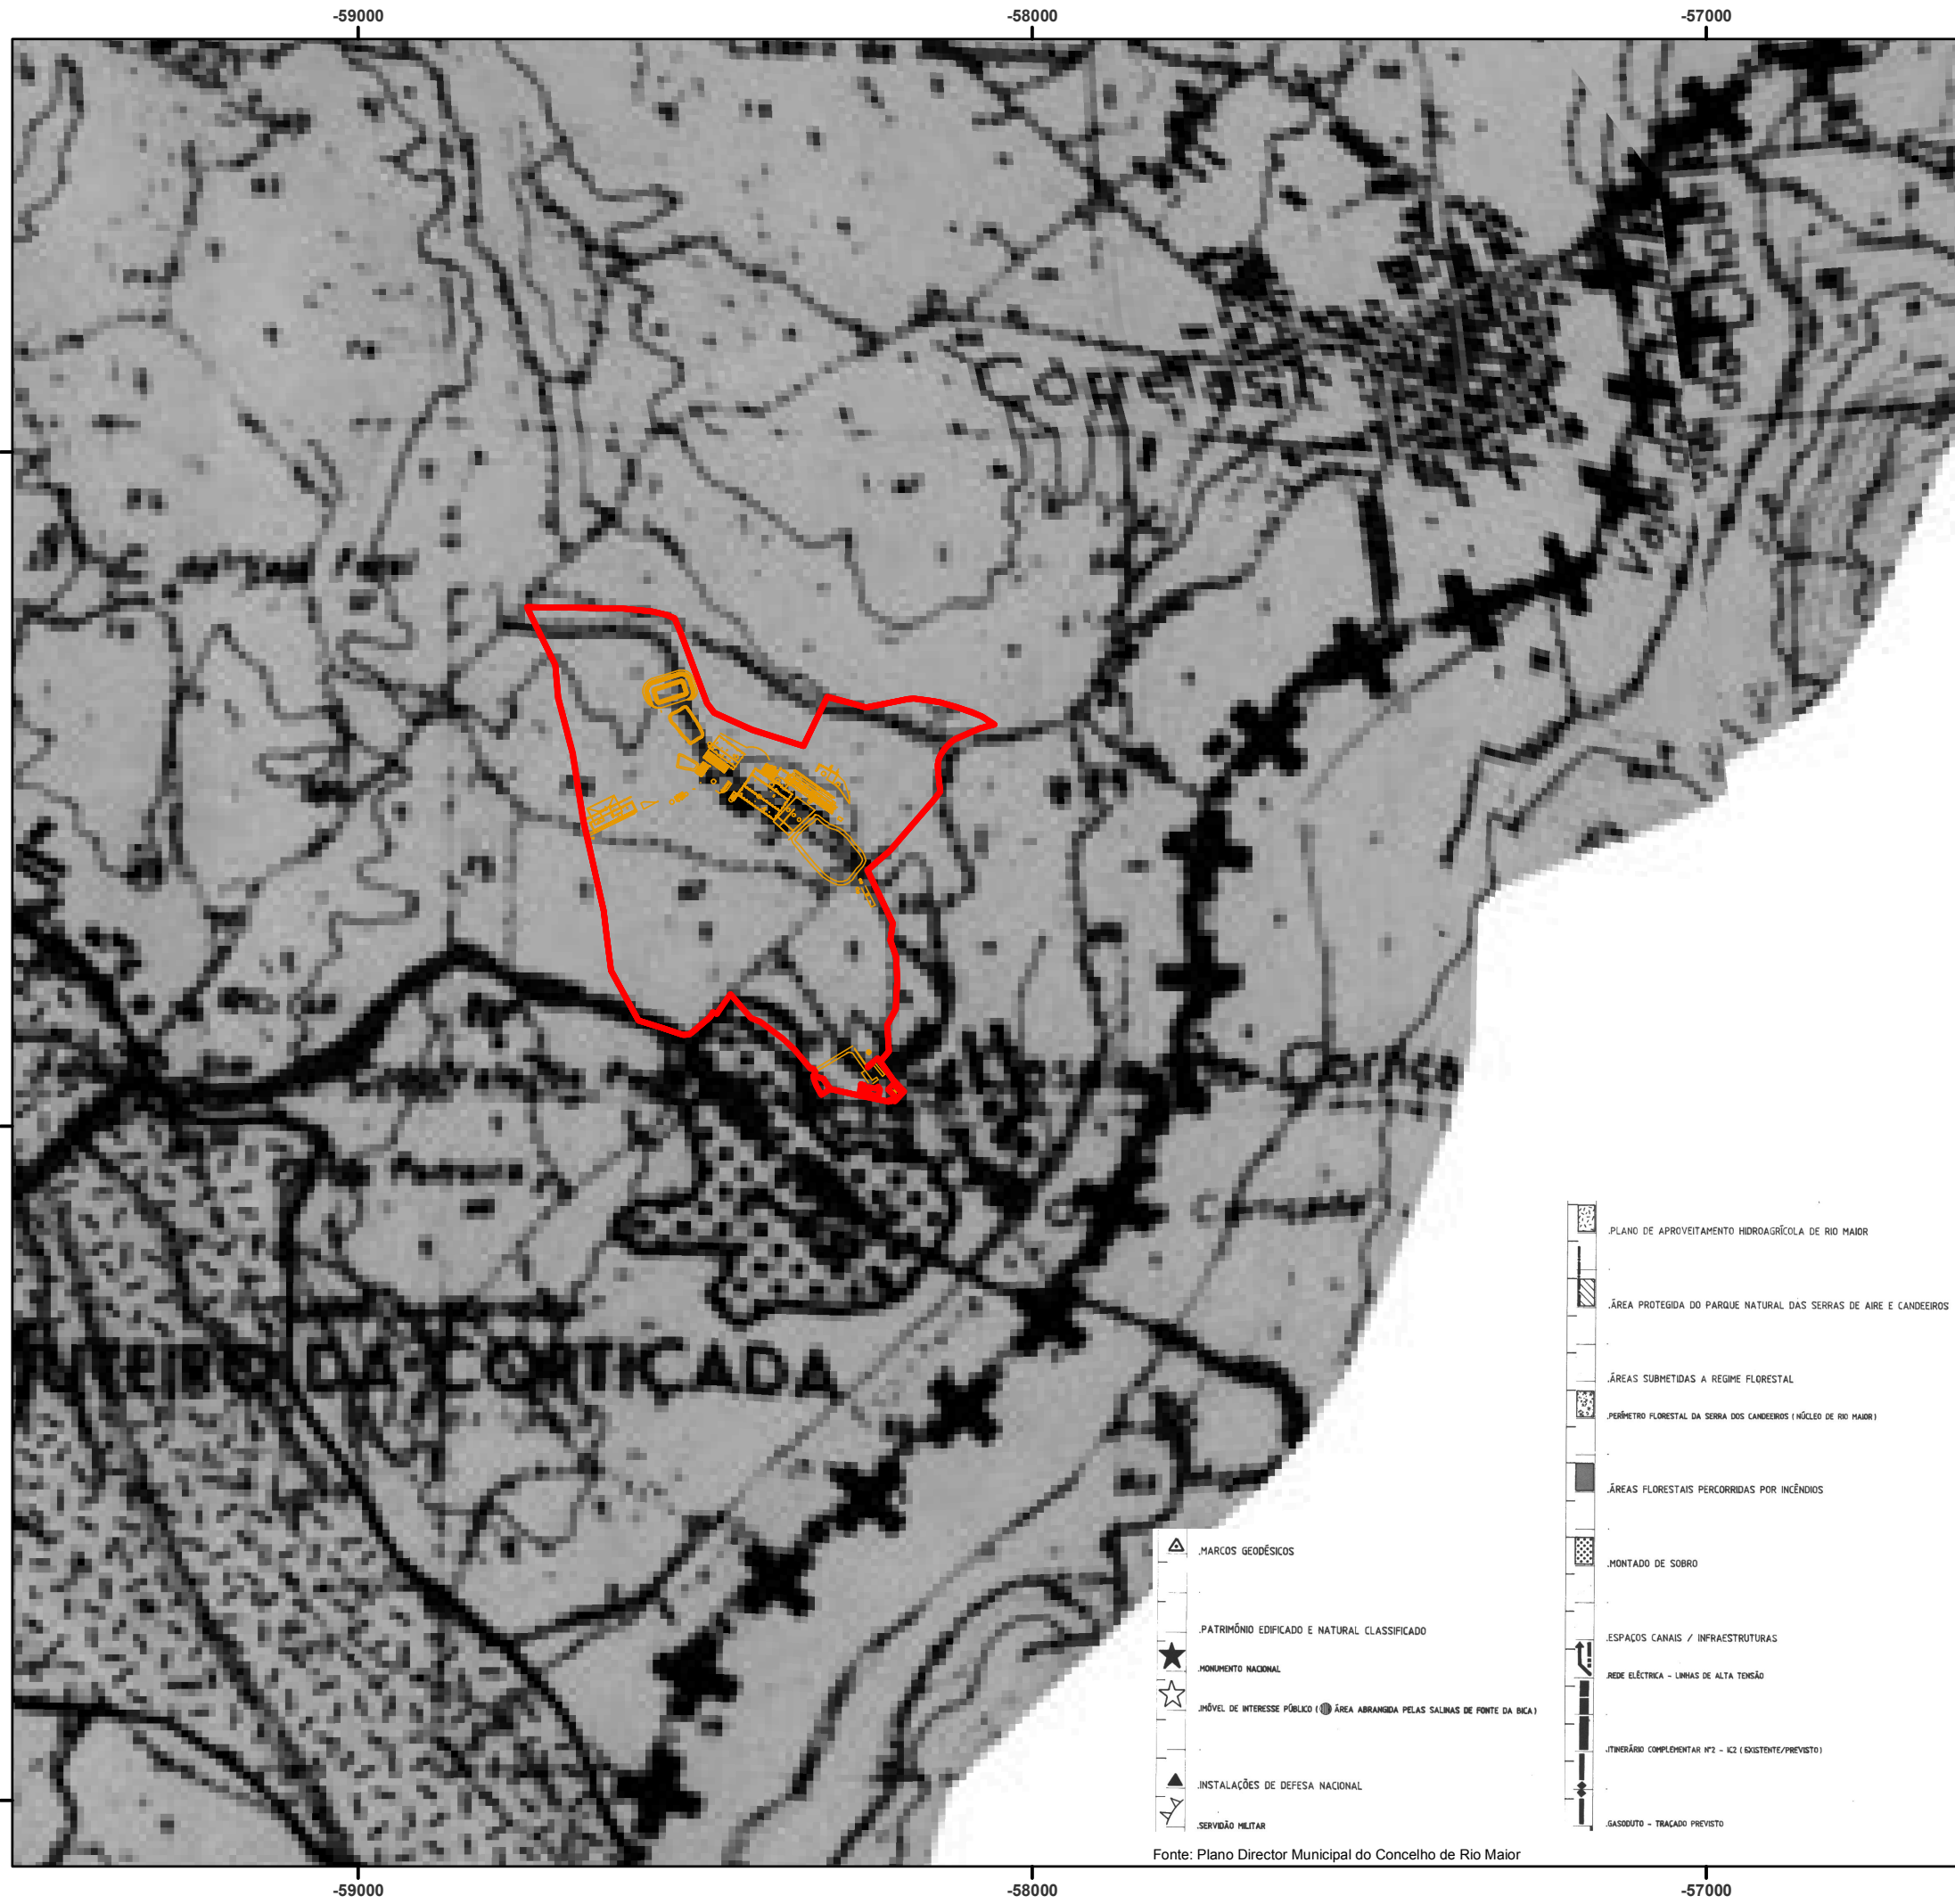


Fonte: Plano Director Municipal do Concelho de Rio Maior

Desenho N.º 10

Planta de Condicionantes 2 - PDM de Rio Maior -

Data: Agosto 2015

Localização do Projecto:

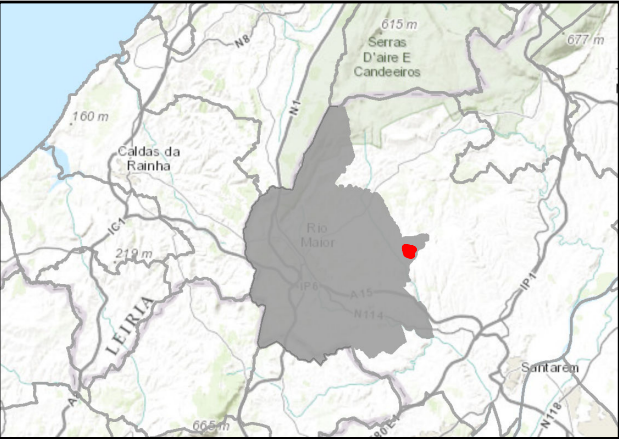


Legenda:

- Limite da propriedade em estudo
- Implantações

Informação Cartográfica:

Sistema de referência: PT-TM06/ETRS89
Projecao: Transversal de Mercator
Elipsoide: GRS80

Escala:
Enquadramento do projecto com a Planta de Condicionantes2
do PDM de Rio Maior:

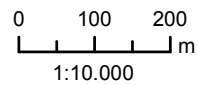


EMPRESA		CLIENTE	
			
Ambientar, Lda. Rua Prof. Dias Valente, 168 1ºDto 2765-578 Estoril T: +351 214647236 geral@ambientar.pt www.ambientar.pt		TÍTULO DO PROJETO Exploração Agropecuária - AGROVIA - Estudo de Impacte Ambiental	
FICHEIRO Desenho10_A3_PlantaCondicionantes2.mxd	FORMATO A3 - 420 x 297	FOLHA 1 / 1	

Planta de Localização das Áreas Propostas para Valorização Agrícola de Efluentes Pecuários

Data: Agosto 2015

Localização do Projecto:

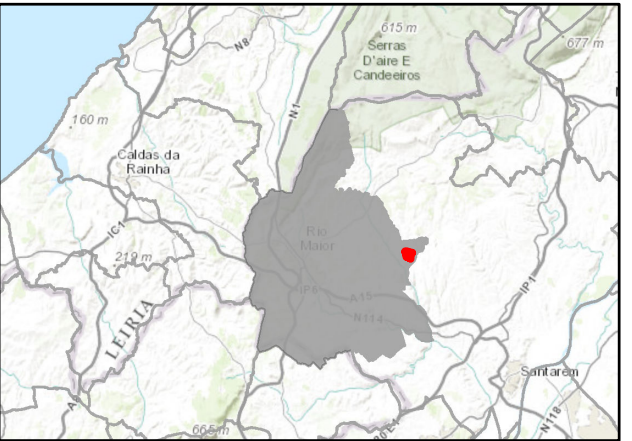

Legenda:

 Limite do Parcelário destinado a espalhamento

Informação Cartográfica:



Sistema de referência: PT-TM06/ETRS89
Projeção: Transversal de Mercator
Elipsoide: GRS80

Escala:
Enquadramento das áreas de espalhamento:
0 125 250 m
1:15.000


Localização regional das áreas de espalhamento:
0 5 10 Km
1:350.000




EMPRESA  AMBIENTAR CONSULTORES EM AMBIENTE, LDA. Ambientar, Lda. Rua Prof. Dias Valente, 168 1ºDto 2765-578 Estoril T: +351 214647236 geral@ambientar.pt www.ambientar.pt		CLIENTE  sociedade agro-pecuária, s.a. TÍTULO DO PROJETO Exploração Agropecuária - AGROVIA - Estudo de Impacte Ambiental	
FICHEIRO Desenho11_A3_Parcelario.mxd		FORMATO A3 - 420 x 297	FOLHA 1 / 1

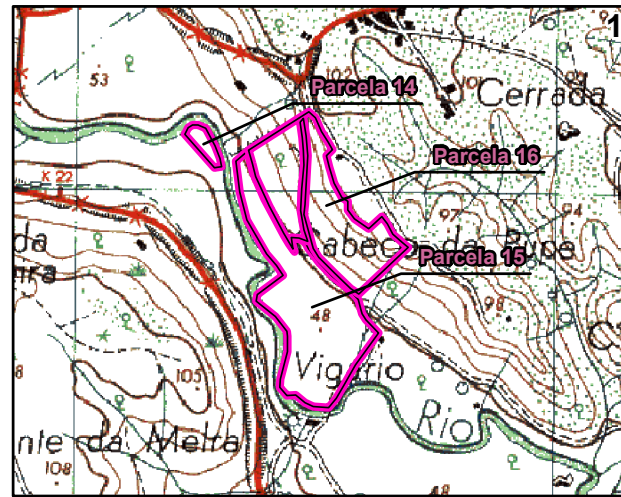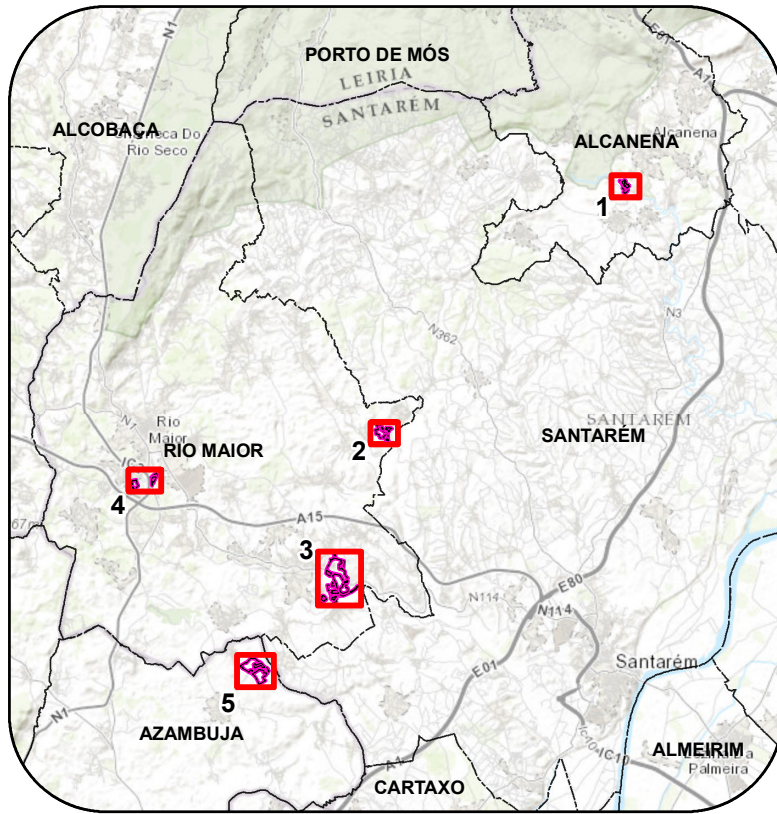


Carta Militar Portugal Série M888
- Folha 329 - Torres Novas

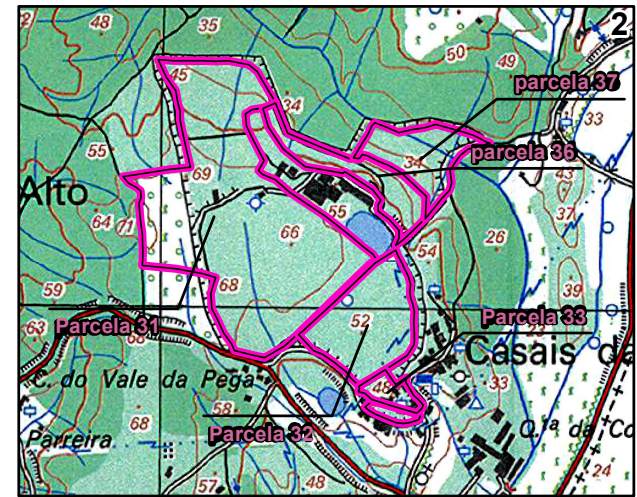


Carta Militar Portugal Série M888
- Folha 340 - Tremês (Santarém)

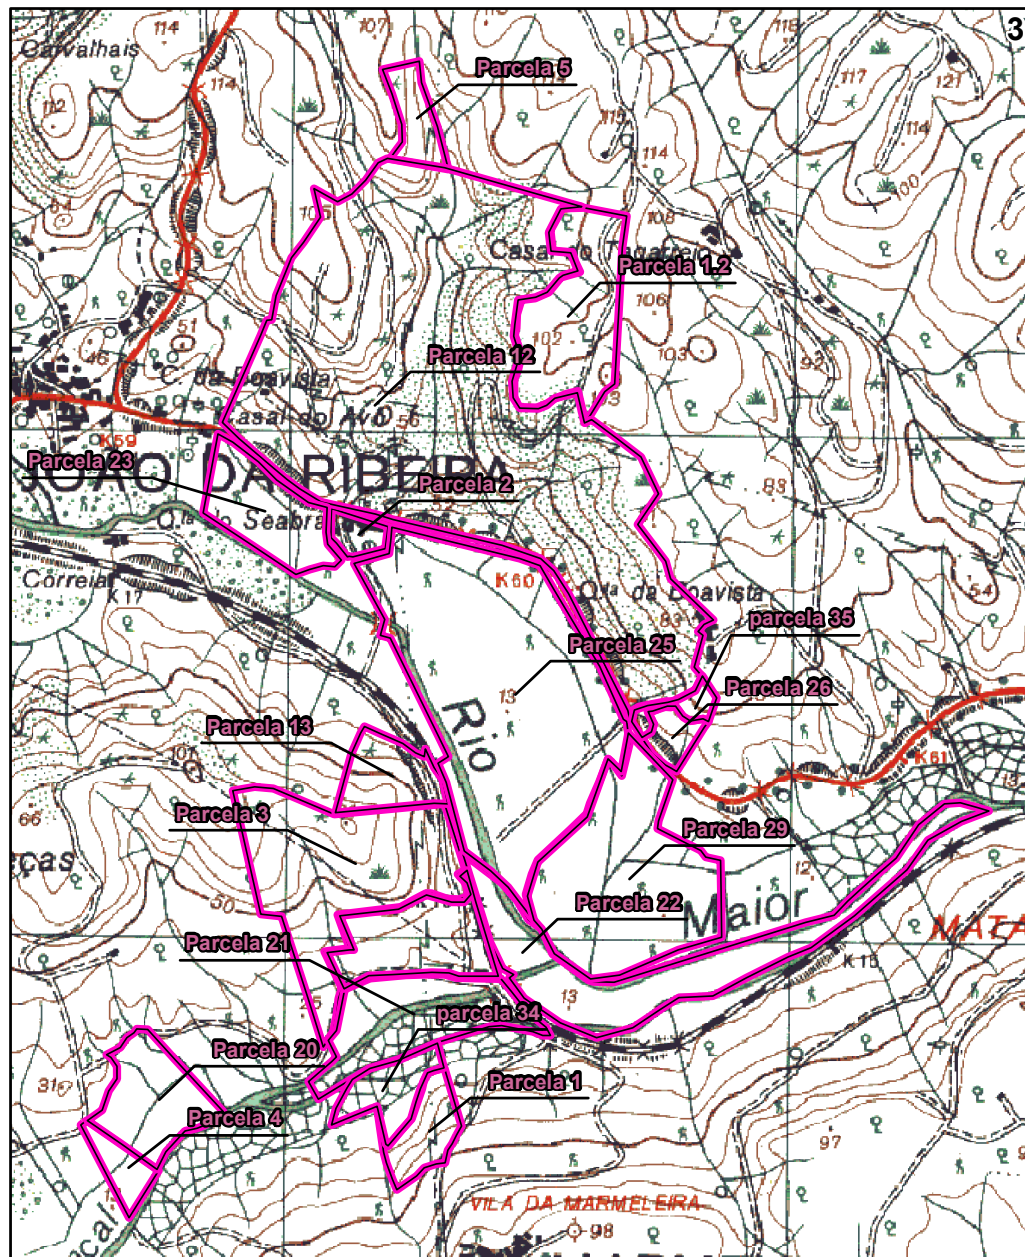

Carta Militar Portugal Série M888
- Folha 352 - Santarém (Oeste)

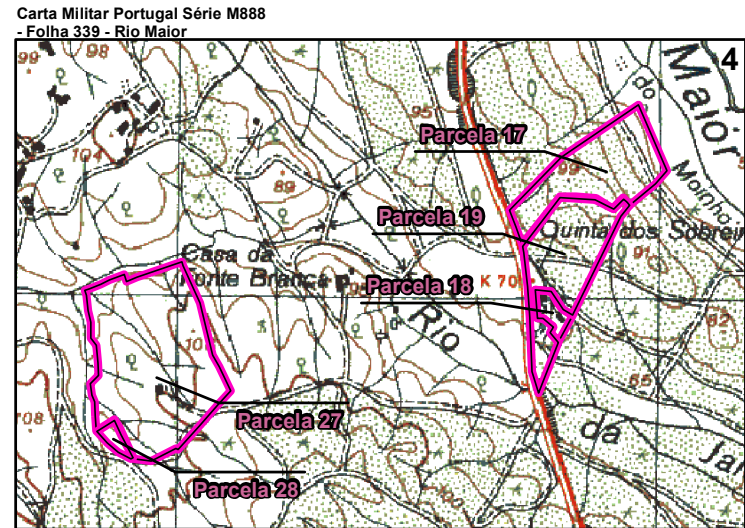

Carta Militar Portugal Série M888
- Folha 339 - Rio Maior

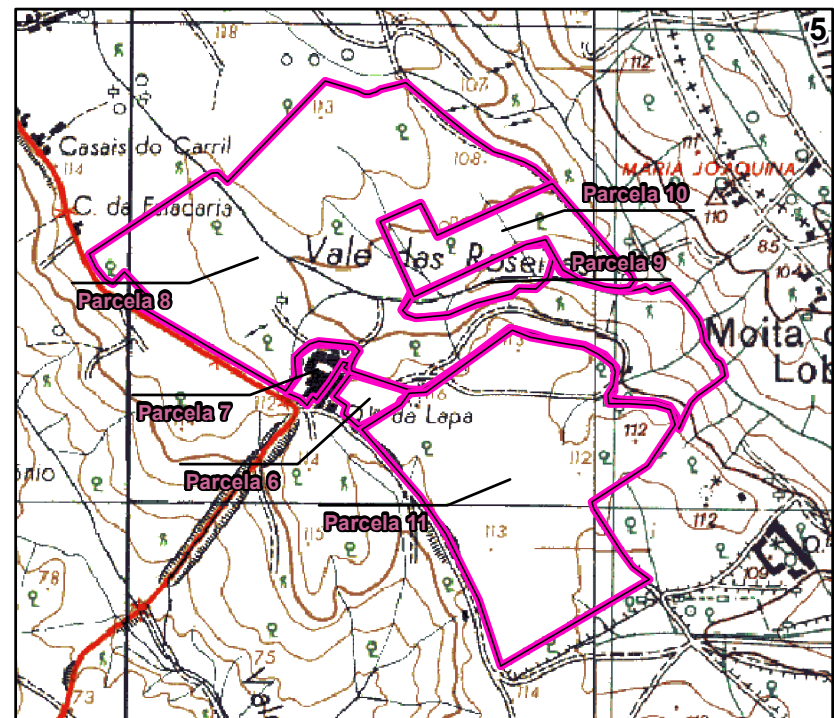


Carta Militar Portugal Série M888
- Folha 351 - Cercal (Cadaval) e - Folha 352 - Santarém (Oeste)

Interdições ao Parcelário Destinado a Espalhamento

Data: Agosto 2015

Localização do Parcelário:

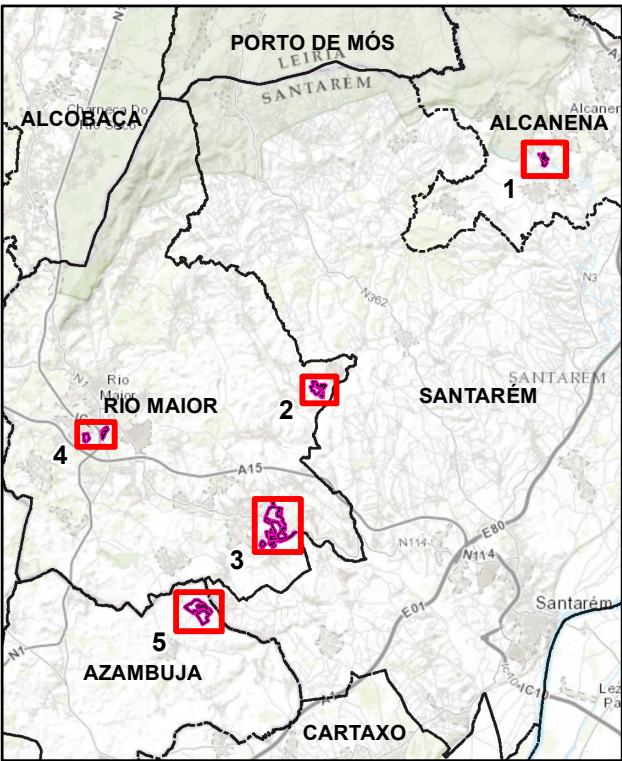

Legenda:

- Limite do Parcelário destinado a espalhamento

Informação Cartográfica:

Sistema de referência: PT-TM06/ETRS89
Projeção: Transversal de Mercator
Elipsoide: GRS80


Escala:
Enquadramento das áreas de espalhamento:



Localização regional das áreas de espalhamento:



EMPRESA		CLIENTE	
 AMBIENTAR CONSULTORES EM AMBIENTE, LDA.		 agrovía sociedade agro-pecuária, s.a.	
Ambientar, Lda. Rua Prof. Dias Valente, 168 1ºDto 2765-578 Estoril T: +351 214647236 geral@ambientar.pt www.ambientar.pt		TÍTULO DO PROJETO	
FICHEIRO		Estudo de Impacte Ambiental	
Desenho12.1_A3_InterdiçõesParc_AIAz.mxd		FORMATO	FOLHA
		A3 - 420 x 297	1 / 1

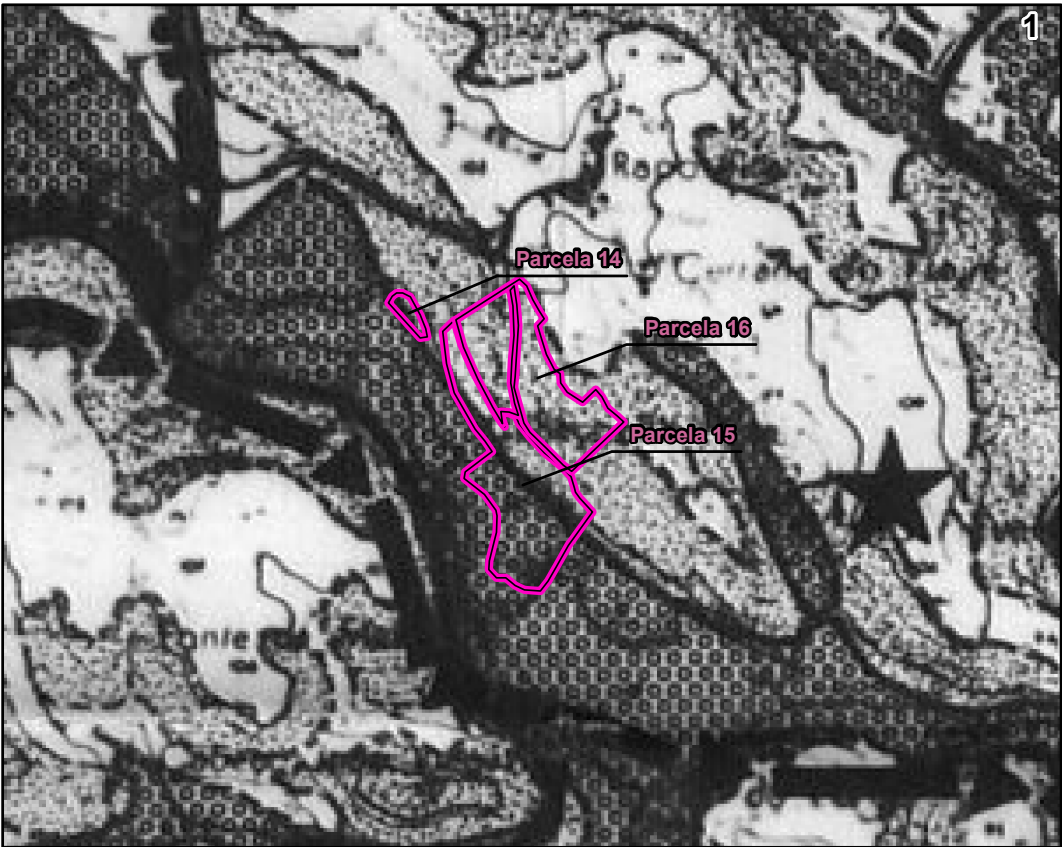

Concelho de Alcanena

- Área desactivada à R.E.N. com o Plano Pormenor de Moitas Venda

- RESERVA AGRÍCOLA NACIONAL (R.A.N.)
DECRETO-LEI 451/82 DE 16 NOV.
- RESERVA ECOLÓGICA NACIONAL (R.E.N.)
DECRETO-LEI 93/90 DE 19 DE MARÇO
DECRETO-LEI 316/90 DE 13 DE OUTUBRO
DECRETO-LEI 375/92 DE 12 DE OUTUBRO
- NASCENTES
DECRETO-LEI 154/01 DE 17/04/28
- IMÓVEIS CLASSIFICADOS
DECRETO-LEI 45/78 DE 12 DE SET.
DECRETO-LEI 10935 DE 17/3/22
- ÁREAS DE SERVIÇÃO A PAÍOS
DECRETO-LEI 1874/84 DE 30 DE NOV.
DECRETO-LEI 42/79 DE 2 DE MARÇO
LIMITE DO P.M.S.A.C.
DECRETO-LEI 118/79 DE 4 DE MAIO
- ESPAÇOS CANAIS
- VIAS ESTRUTURANTES
- VIAS SECUNDÁRIAS
- CANAL DO ALVIELA DEC-LEI 230/91 DE 21/6
- LINHAS DE ALTA TENSÃO
DECRETO-LEI 43335 DE 19/11/60
- PERÍMETRO FLORESTAL DA SERRA DE AIRE
DECRETO-LEI 45811/64
- ÁREA FLORESTAL PERCORRIDA POR INCÊNDIO
DECRETO-LEI 327/90 DE 22 DE OUTUBRO
- MONTADO DE SOBRÓ
DECRETO-LEI 172/88 DE 16 DE MAIO
- SUB-ESTAÇÃO
- PEDREIRAS
DECRETO-LEI 89/90 DE 16 DE MARÇO
DECRETO-LEI 90/90 DE 16 DE MARÇO


Fonte: Plano Director Municipal do Concelho de Alcanena

Concelho de Azambuja



- | | |
|--|--------------------------------------|
| DELIMITAÇÕES | IMÓVEL DE INTERESSE PÚBLICO |
| DO CONCELHO | VALOR CONCELHO |
| SERVIDÕES MILITARES | INFRAESTRUTURAS |
| SERVIDÃO ÁREA DA FAP (DEC. 41791 DE 8/8/1988) | REDE VIÁRIA |
| 1ª ZONA DE SERVIÇÃO | REDE NACIONAL |
| 2ª ZONA DE SERVIÇÃO | REDE FUNDAMENTAL (IPI / AE1) |
| PROTECÇÃO DA PAISAGEM E RECURSOS NATURAIS | REDE COMPLEMENTAR (IC 2) |
| RESERVA AGRÍCOLA NACIONAL - RAN | OUTRAS ESTRADAS DA REDE COMPLEMENTAR |
| RESERVA ECOLÓGICA NACIONAL - REN | REDE MUNICIPAL |
| DOMÍNIO PÚBLICO HÍDRICO | REDE PRINCIPAL |
| LINHAS DE ÁGUAS PRINCIPAIS | REDE SECUNDÁRIA |
| ZONAS AMEAÇADAS PELAS CHEIAS | REDE FERROVIÁRIA |
| MATA NACIONAL DAS VIRTUDES | REDE FERROVIÁRIA |
| AREEIRO | REDE DE ÁGUAS |
| PATRIMÓNIO CLASSIFICADO | CONDUTAS |
| MONUMENTO NACIONAL | RESERVATÓRIOS |
| REDES ELÉCTRICAS E RADIOELÉCTRICAS | CAPTAÇÕES |
| LINHA DE ALTA TENSÃO | |
| FEIXE HERTZIANO VILA FRANCA DE XIRASERRA DOS CANDEIROS | |
| REDE DE GAS | |
| CONDUTA PROECTADA | |
| SERVIDÕES ADMINISTRATIVAS | |
| ESTABELECIMENTO PRISIONAL DE VALE DE JUDEUS | |
| LIMITE DOS TERRENOS DOS ESTABELECIMENTOS PRISIONAIS DE ALCOENTRE | |
| EQUIPAMENTOS | |
| CAMPO DE VOO DE ULTRA LEVES | |
| ESCOLA BÁSICA - 1º CICLO | |
| ESCOLA BÁSICA - 2º CICLO | |
| ESCOLA BÁSICA - 2º E 3º CICLOS | |
| ESCOLA BÁSICA - 3º CICLO - E SECUNDÁRIA GERAL | |
| CENTRO DE SAÚDE | |


Fonte: Plano Director Municipal do Concelho de Azambuja

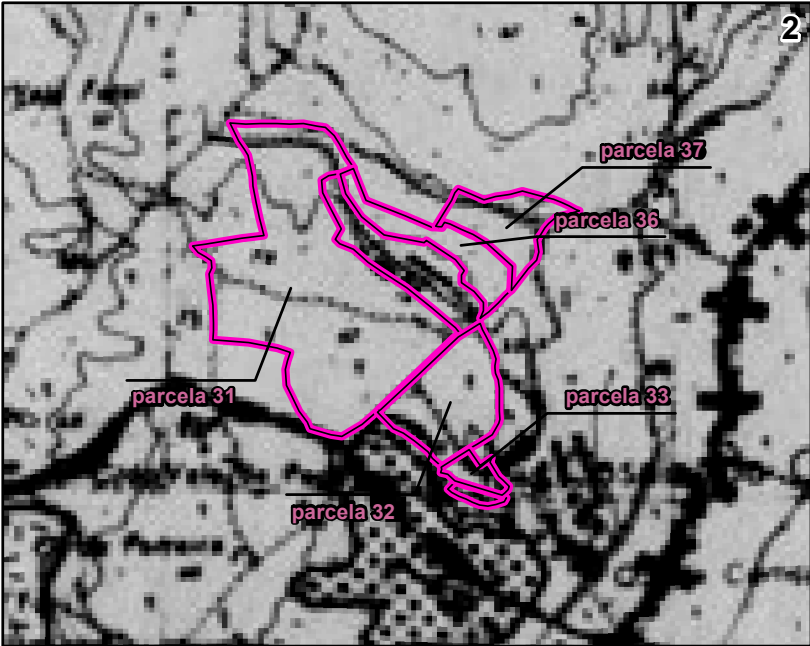

Concelho de Rio Maior



Concelho de Rio Maior

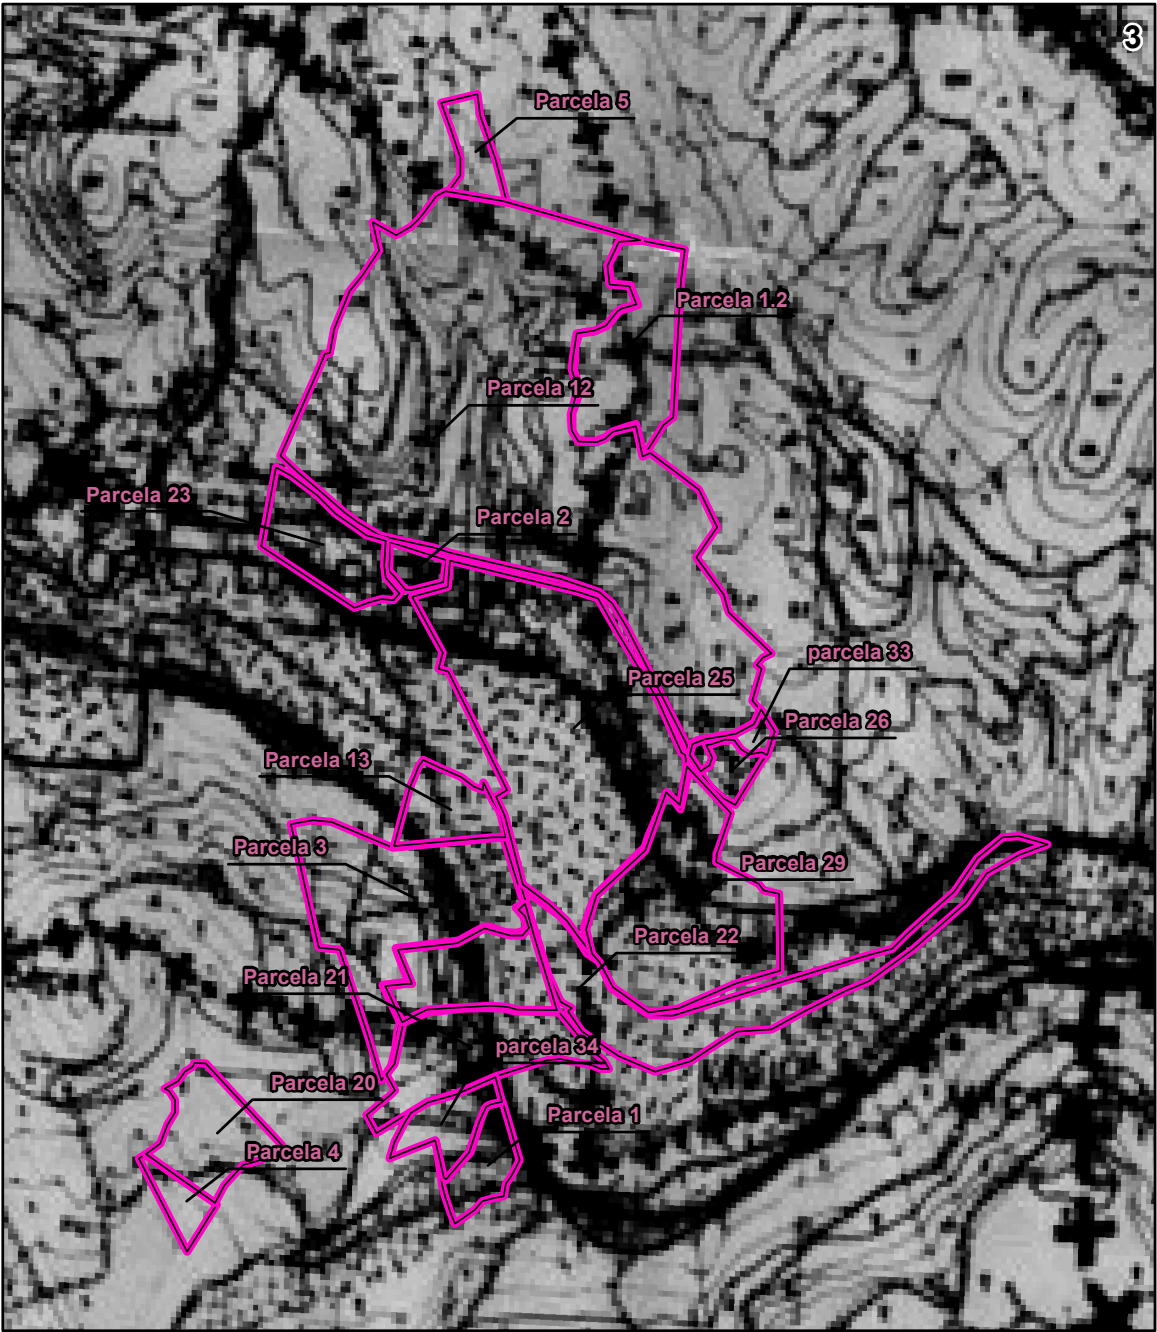

Concelho de Rio Maior

- △ MARCOS GEODÉSICOS
- ★ PATRIMÓNIO EDIFICADO E NATURAL CLASSIFICADO
- ★ MONUMENTO NACIONAL
- ☆ JNÓVEL DE INTERESSE PÚBLICO (ÁREA ABRANGIDA PELAS SALINAS DE PONTE DA BICA)
- ▲ INSTALAÇÕES DE DEFESA NACIONAL
- ✈ SERVIÇO MILITAR


Fonte: Plano Director Municipal do Concelho de Rio Maior

- PLANO DE APROVEITAMENTO HIDROGRÁFICO DE RIO MAIOR
- ÁREA PROTEGIDA DO PARQUE NATURAL DAS SERRAS DE AIRE E CANDEIROS
- ÁREAS SUBMETIDAS A REGIME FLORESTAL
- PERÍMETRO FLORESTAL DA SERRA DOS CANDEIROS (NÚCLEO DE RIO MAIOR)
- ÁREAS FLORESTAIS PERCORRIDAS POR INCÊNDIOS
- MONTADO DE SOBRÓ
- ESPAÇOS CANAIS / INFRAESTRUTURAS
- REDE ELÉCTRICA - LINHAS DE ALTA TENSÃO
- ITINERÁRIO COMPLEMENTAR Nº2 - I2 (EXISTENTE/PREVISTO)
- GASODUTO - TRACADO PREVISTO

Interdições ao Parcelário Destinado a Espalhamento

Data: Agosto 2015

Localização do Parcelário:

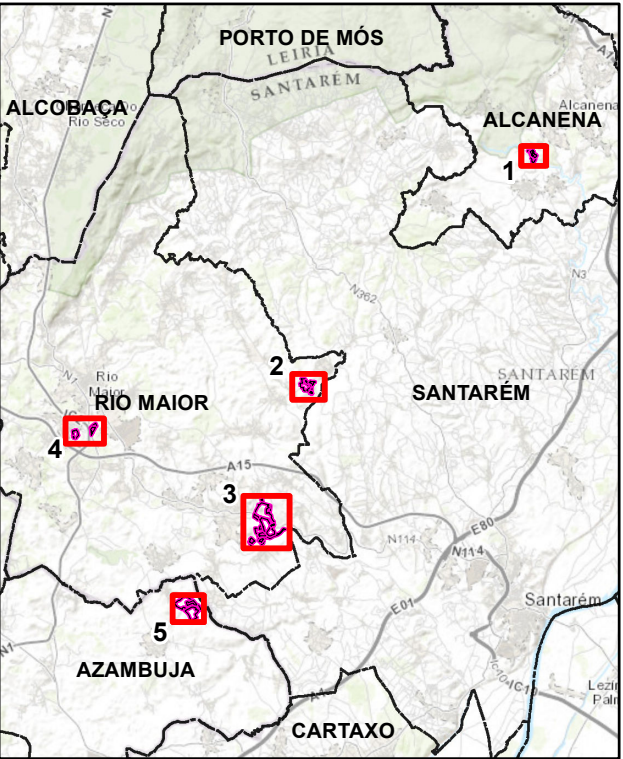

Legenda:

- Limite do Parcelário destinado a espalhamento

Informação Cartográfica:

Sistema de referência: PT-TM06/ETRS89
Projeção: Transversal de Mercator
Elipsoide: GRS80

Escala:
Enquadramento das áreas de espalhamento:
0 125 250
1:15.000
m

Localização regional das áreas de espalhamento:
0 5 10
1:375.000
Km




EMPRESA AMBIENTAR CONSULTORES EM AMBIENTE, LDA. Ambientar, Lda. Rua Prof. Dias Valente, 168 1ºDto 2765-578 Estoril T: +351 214647236 geral@ambientar.pt www.ambientar.pt FICHEIRO Desenho12.2_A3_InterdicoesParc_RM.mxd		CLIENTE agrovia sociedade agro-pecuária, s.a. TÍTULO DO PROJETO Estudo de Impacte Ambiental	
		FORMATO A3 - 420 x 297	FOLHA 1 / 1

Planta de Ocorrências Patrimoniais

Data: Agosto 2015

Localização do Projecto:

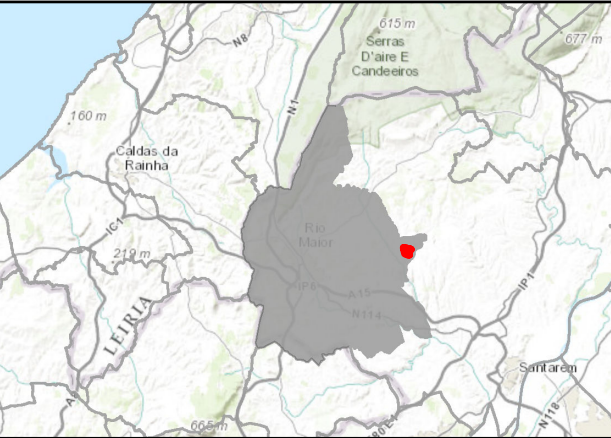

Legenda:

- Limite da propriedade em estudo
- Implantações
- Ocorrências Patrimoniais


Inventariação	Designação	Inventariação	Designação
CNS 14495	Atalaia	CNS 14491	Vale Marinhos
CNS 14505	Casais da Alagoinha	CNS 30915	Vale Marinhos 1
CNS 30857	Casais do Alto	CNS 30916	Vale Marinhos 2
CNS 14499	Casal do Cardoso	CNS 30904	Vale da Pega 1
CNS 30858	Casal do Vale Fetal	CNS 30905	Vale da Pega 2
CNS 14504	Correias	CNS 14494	Vale de Alhos
CNS 14502	Fonte da Igreja	CNS 14493	Vale de Alhos
CNS 14500	Outeiro da Cortiçada	CNS 14492	Vale de Alhos
CNS 30855	Porto da Vala	CNS 30852	Vinha da Cortiçada 2
CNS 14503	Quinta da Cortiçada/Vinha da Cortiçada 1		

Fonte: DGPC, Direção Geral do Património Cultural.

Informação Cartográfica:

Sistema de referência: PT-TM06/ETRS89
Projeção: Transversal de Mercator
Elipsoide: GRS80

Escala:
Enquadramento do projecto:

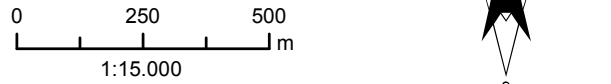

AMBIENTAR
CONSULTORES EM AMBIENTE, LDA.

Ambientar, Lda.
Rua Prof. Dias Valente, 168 1ºDto
2765-578 Estoril
T: +351 214647236
geral@ambientar.pt
www.ambientar.pt

agrovia
sociedade agro-pecuária, s.a.

TÍTULO DO PROJETO

Exploração Agropecuária - AGROVIA - Estudo de Impacte Ambiental

FICHEIRO

Desenho13_A3_Patrimonio.mxd

FORMATO

A3 - 420 x 297

FOLHA

1 / 1

