


PLANTA DO PISO 0

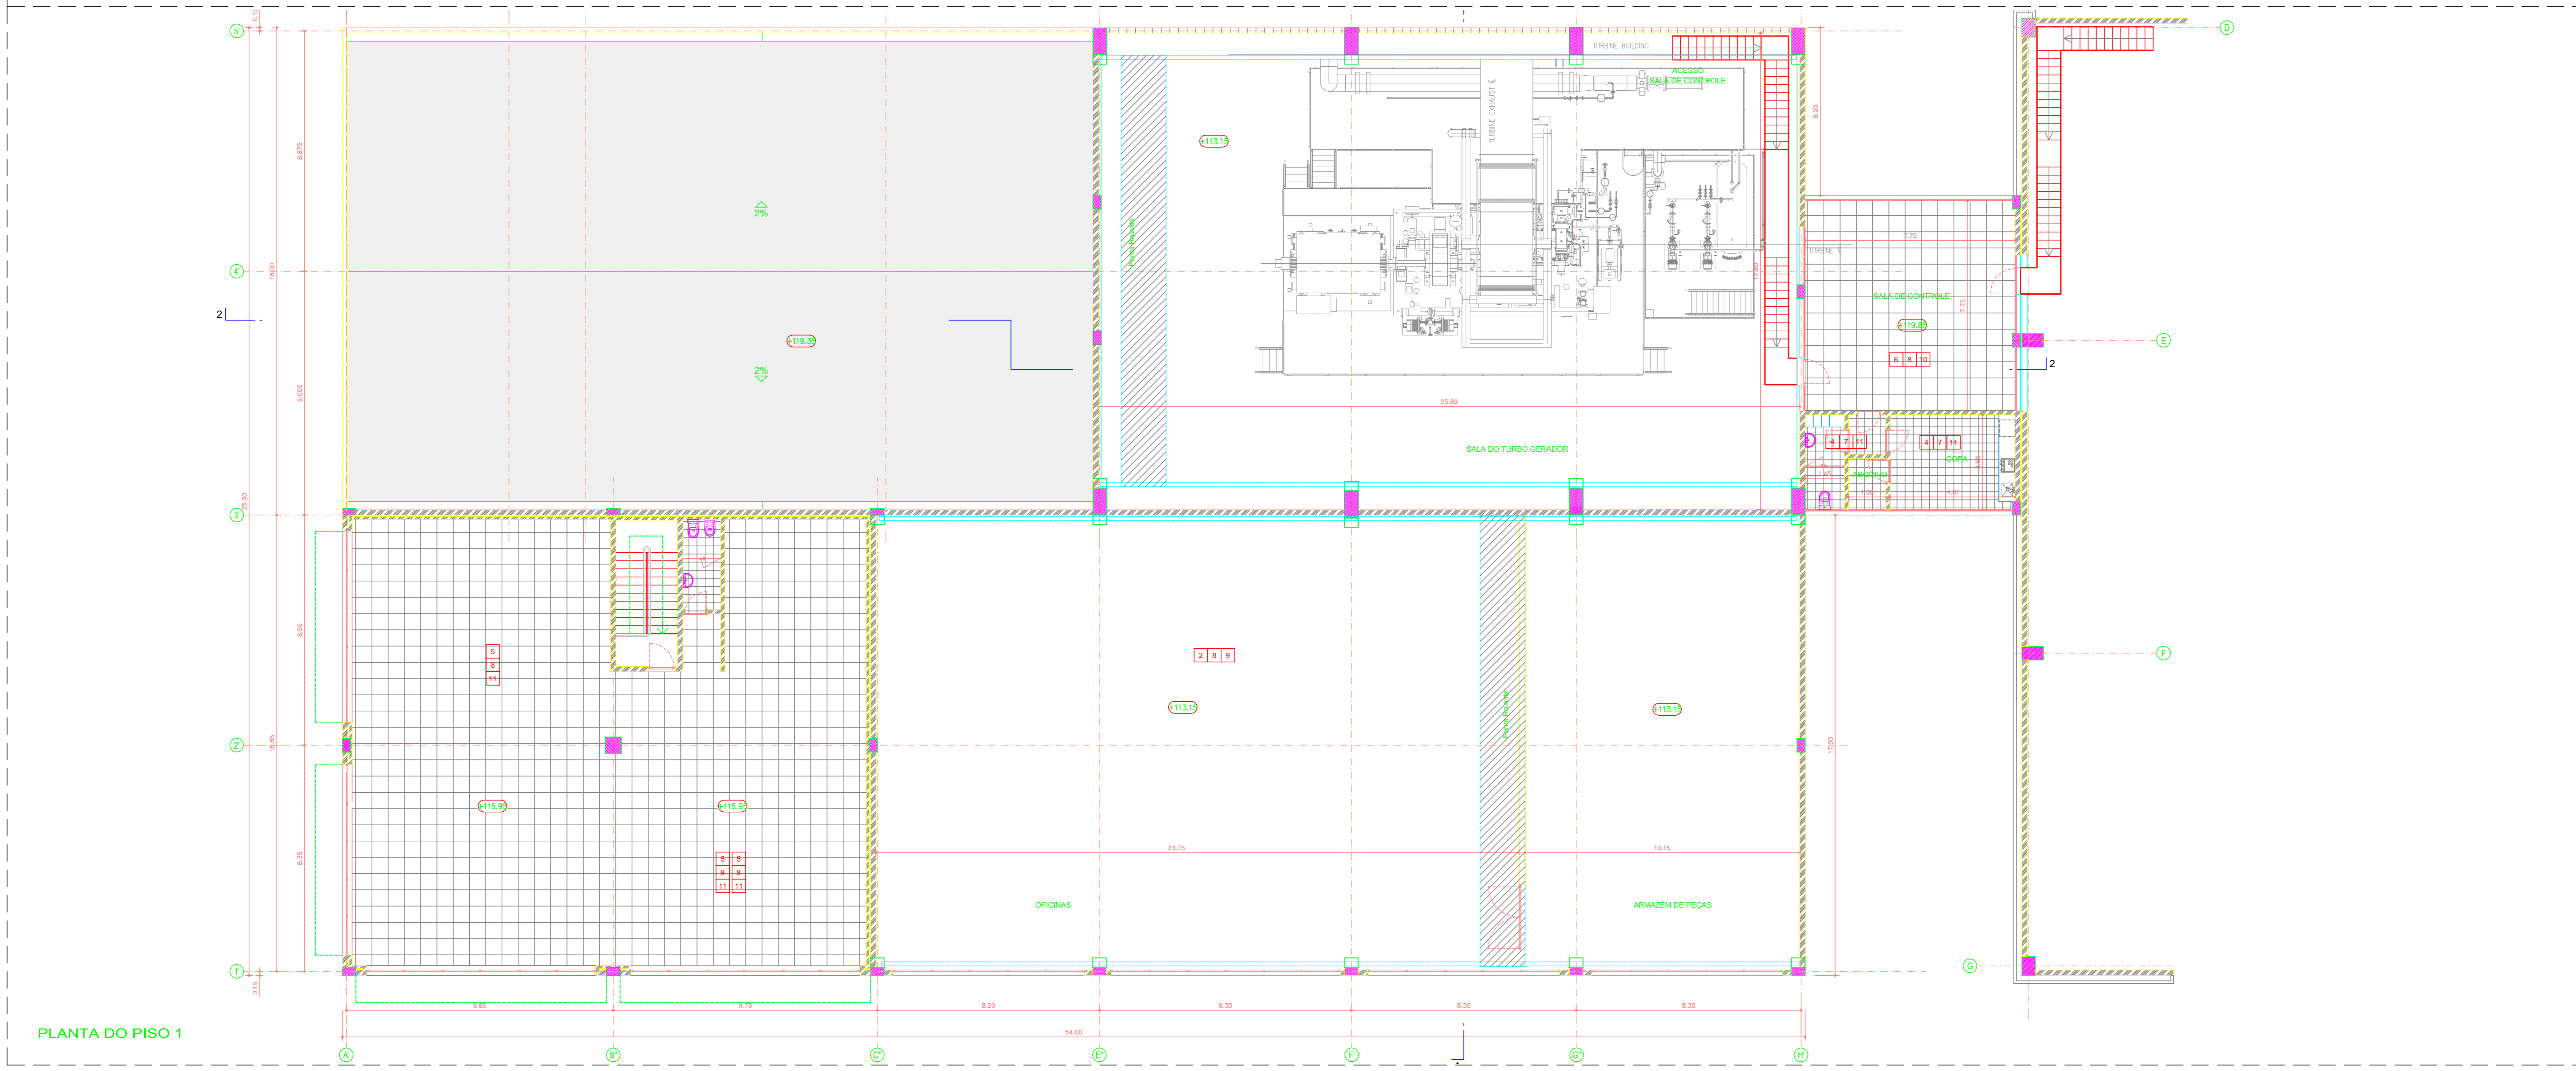

PLANTA DO PISO 1

LEGENDA GERAL DE ACABAMENTOS INTERIORES :

- 1 - LAJE TERRELA DE BETÃO ARMADO LISA TALOCADA MECANICAMENTE
- 2 - LAJE TERRELA DE BETÃO ARMADO COM ACABAMENTO DE ENDOREÇADOR DE SUPERFÍCIE
- 3 - LAJE DE BETÃO ARMADO COM ACABAMENTO A PINTURA AUTOMÁTICA EPOXY
- 4 - PAVIMENTO COM ACABAMENTO EM MOSAICO CERÂMICO
- 5 - PAVIMENTO EM MODULOS DE VINIL
- 6 - PAVIMENTO FALSO EM MODULOS DE ALOIAMENTO DE MADEIRA FOLHEADOS A PVC ANTISTÁTICO
- 7 - PAREDES COM ACABAMENTO EM MOSAICO CERÂMICO (A TODA A ALTURA)
- 8 - PAREDES DE BLOCO DE BETÃO COM EMBOÇO E REBOCO HIERÓGLIFOS PINTADOS A TINTA ACRILICA
- 9 - TETO REAL EM CHAPA DE AÇO SANDWICH PERFORADA E PRELACADA
- 10 - TETO REAL EM REBOCADO AREADO E PINTADO A TINTA ACRILICA
- 11 - TETO FALSO EM PAINES DE CHAPA DE AÇO OU GESSO CARTONADO HIERÓGLIFOS

Índice	Data	Descrição de emissão	Elaborou	Verificou	Validou

Este documento é propriedade da FASE - ESTÚDIOS E PROJETOS, SA, não podendo ser copiado, reproduzido, utilizado no todo ou em parte, ou comunicado a terceiros sem sua expressa autorização e deverá ser devolvido quando solicitado.

Elaborou:	24.03.16	J.Lucas	Classe:	PA BIOMASSA	
Verificou:	24.03.16	J.Lucas			
Escala:	1/100				
Projeto:	CENTRAL DE BIOMASSA 10MW				
Objeto:	FRATELOS				
Título:	PROJETO DE EXECUÇÃO ARQUITECTURA				
Tópo:	EDIFÍCIO SALA ELÉTRICA, SOCIAL, OFICINAS, CONTROLAÇÃO				
Tópo:	PLANTAS DOS PISOS 0 E 1				

40274.AU.EP.01.01001

fase ESTÚDIOS E PROJETOS, SA