



NOTAS GERAIS:

- COTAS EM METROS
- NÃO MEDIR DESENHOS, USAR SÓ COTAGENS
- QUALQUER COTA INDICADA É SUJEITA A CONFIRMAÇÃO EM OBRA
- EM CASO DE INCOERÊNCIA DE DESENHOS, A ESCALA MAIS AMPLIADA É A QUE VIGORA

REVISÕES:

NOME PROJETO

PROJETO DE INTEGRAÇÃO PAISAGÍSTICA DE UNIDADE INDUSTRIAL DE BIOMASSA

LOCALIZAÇÃO

FRADELOS - VILA NOVA DE FAMILIÇÃO

DOMÍNIO DA OBRA

PA BIOMASSA

PROJETO ARQUITETURA PAISAGISTA

MANUEL DE CARVALHO E SOUSA

COORDENAÇÃO | ARQUITETURA PAISAGISTA

MANUEL SOUSA

ESPECIALIDADES

BO ASSOCIADOS, LDA

MANUEL SOUSA

RAÚL COELHO

TIPO

Projeto de Arquitetura Paisagista

DESIGNAÇÃO

Plano Geral

E: Edifício Boa Reguladora, 3º Piso – Sala Azul

Rua José do Carvalho, 671

4760-353 VILA NOVA DE FAMILIÇÃO

S. www.angart.pt

Todos os desenhos são propriedade do seu autor.

Decreto-Lei 63/85, de 14 de Março

Código do direito de autor e dos direitos conexos

é proibida a sua alteração, reprodução ou cópia sem

autorização do autor/transferente

DATA

Fevereiro 2017

ESCALA

1/1000

FOLHA

DG.01

ÁRVORES

Cl - Cupressus lusitânica - cupresso do Bussaco - 196 exemplares H=2
Fs - Fagus sylvatica - faia - 187 exemplares H=4
Ph - Platanus hybrida - plátano - 17 exemplares H=4

TREPadeiras


Hh - Hedera helix - hera - 1 pl/m²

HIDROSEMENTEIRA

H - 50 g/m²
Lolium perenne - 55%
Lupinus luteus - 20%
Trifolium repens - 5%
Trifolium incarnatum - 5%
Lotus corniculatus - 5%
Cytisus scoparius - 5%
Spartium scoparium - 5%

PRADO

P - Prado - 40 g/m²
Festuca arundinacea reptante

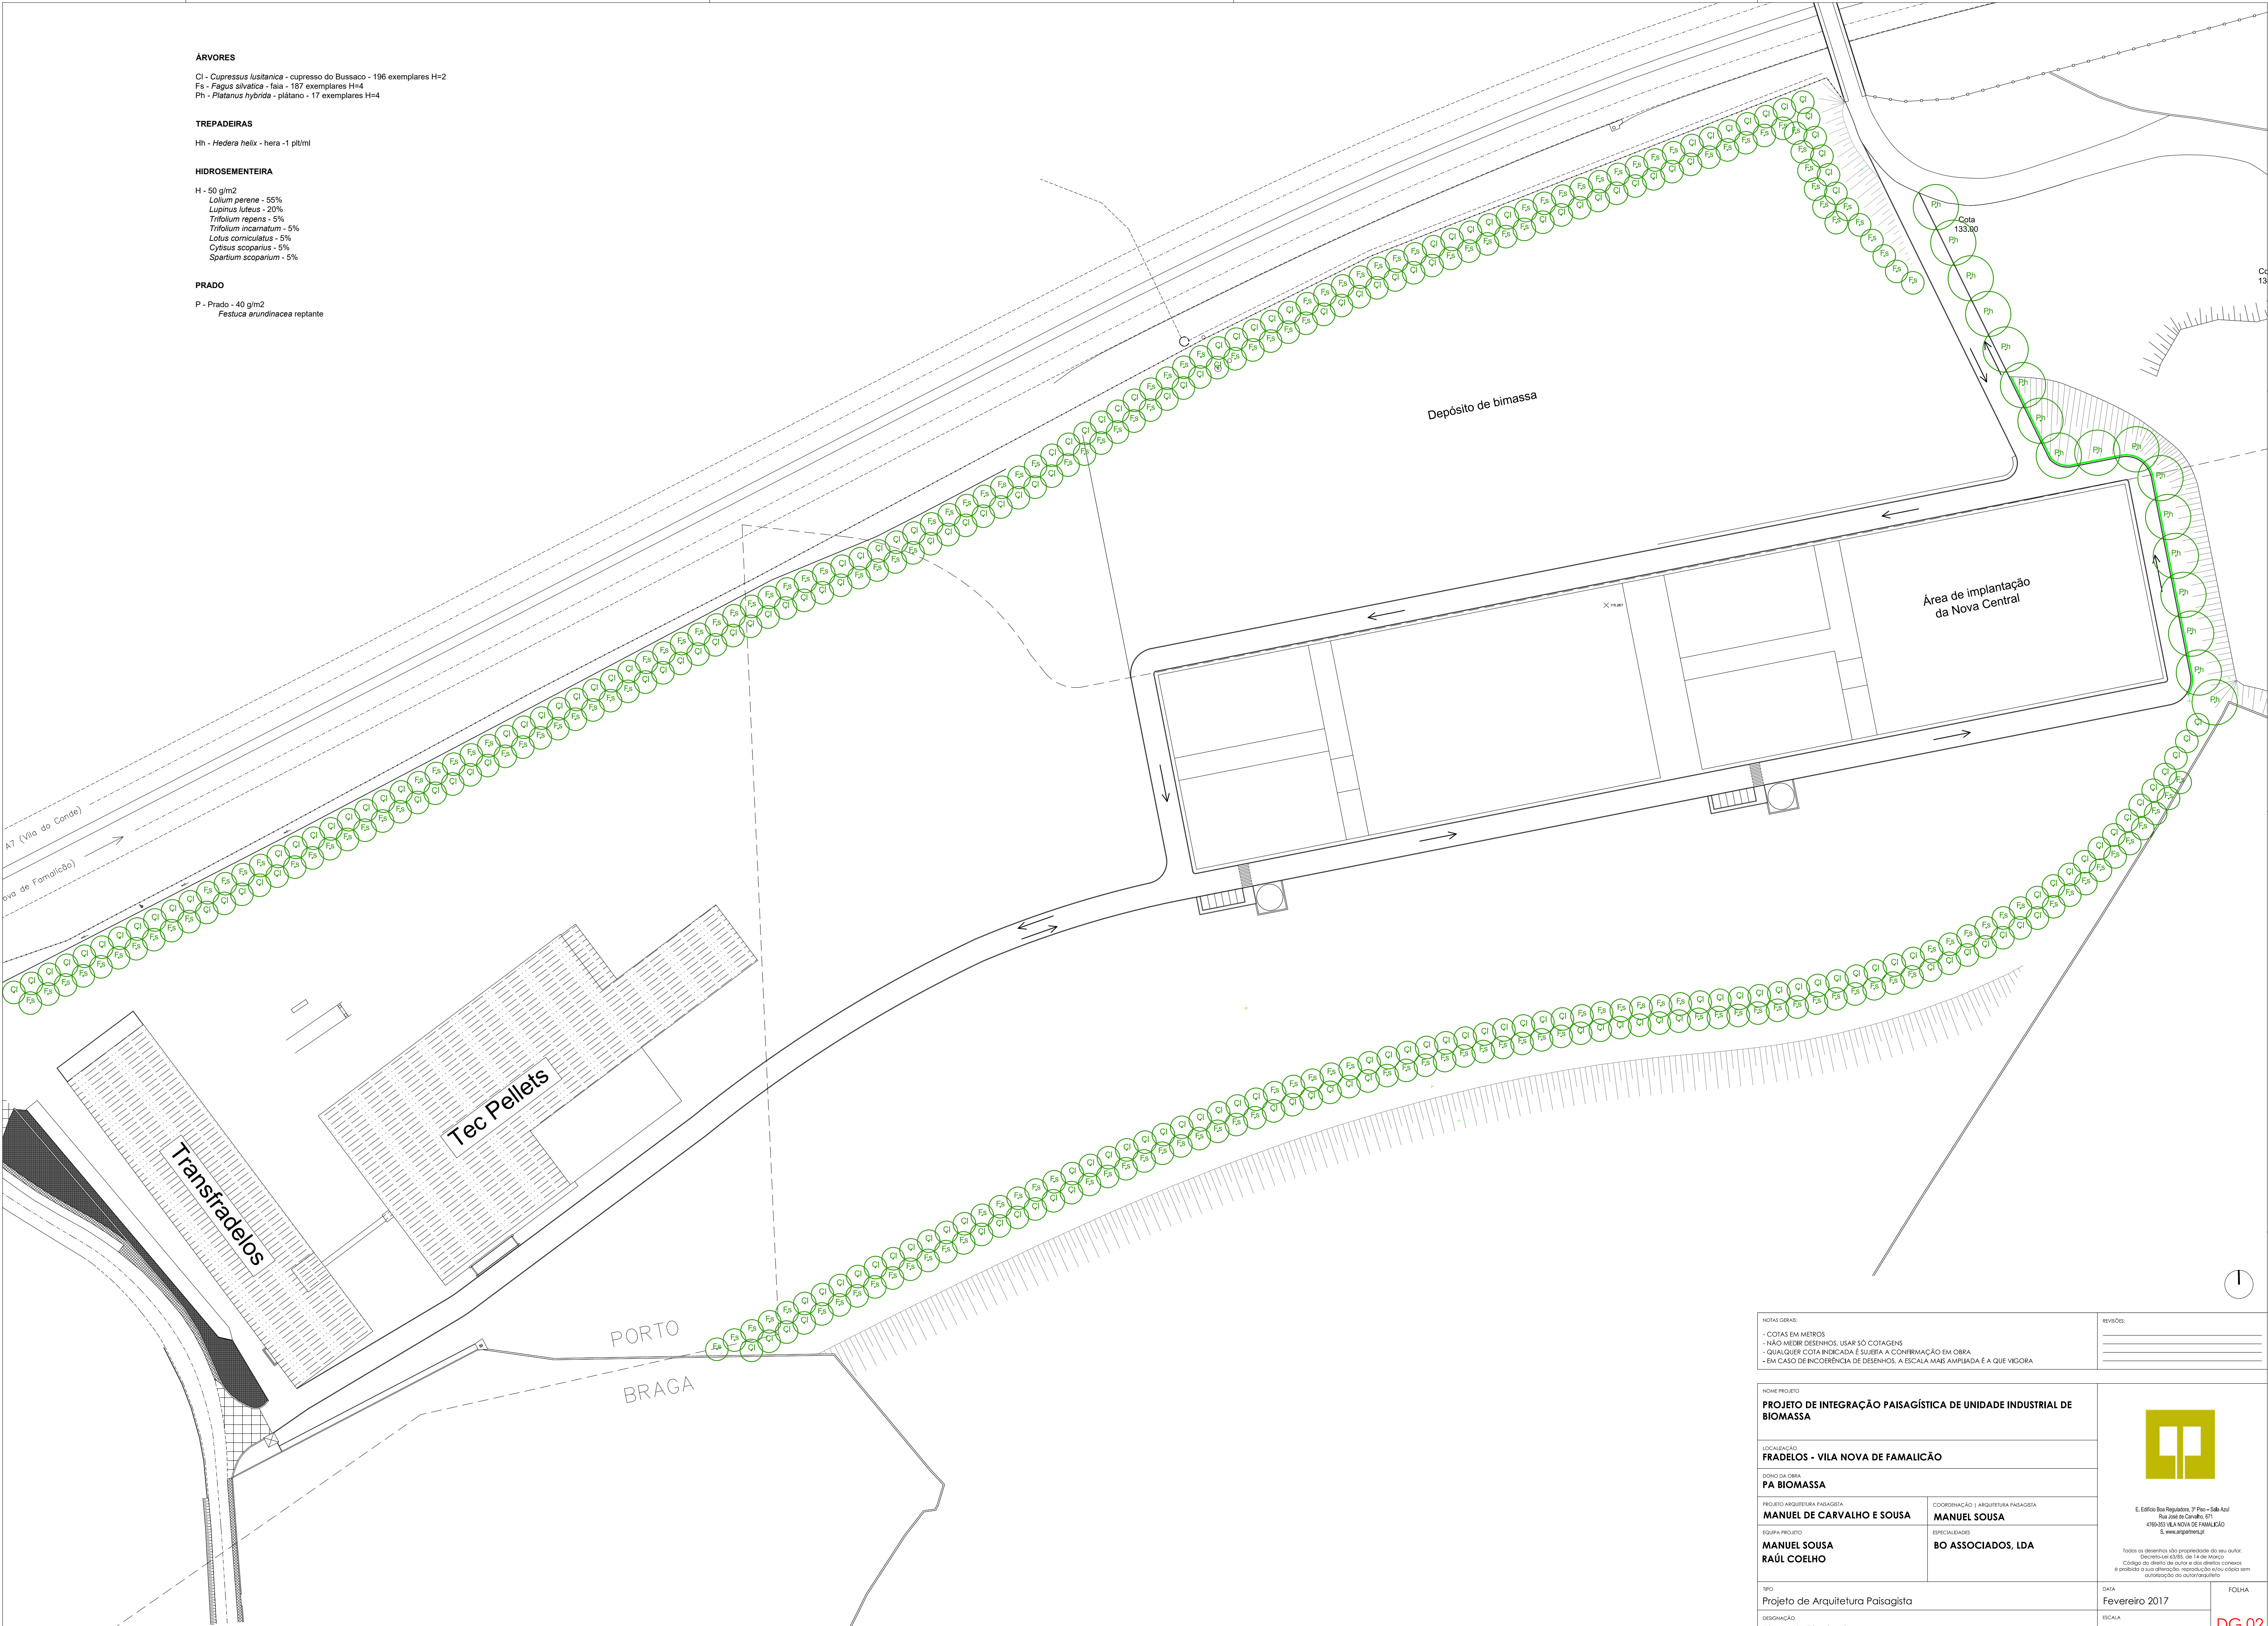

NOTAS GERAIS:

- COTAS EM METROS
- NÃO MEDIR DESENHOS, USAR SÓ COTAGENS
- QUALQUER COTA INDICADA É SUJEITA A CONFIRMAÇÃO EM OBRA
- EM CASO DE INCOERÊNCIA DE DESENHOS, A ESCALA MAS AMPLIADA É A QUE VIGORA

REVISÕES:

NOME PROJETO

PROJETO DE INTEGRAÇÃO PAISAGÍSTICA DE UNIDADE INDUSTRIAL DE BIOMASSA

LOCALIZAÇÃO

FRADELOS - VILA NOVA DE FAMALICÃO

DOMÍNIO DA OBRA

PA BIOMASSA

PROJETO ARQUITETURA PAISAGÍSTICA	COORDENAÇÃO ARQUITETURA PAISAGÍSTICA
MANUEL DE CARVALHO E SOUSA	MANUEL SOUSA
ESPECIALIDADES	
MANUEL SOUSA RAÚL COELHO	BO ASSOCIADOS, LDA

TPO

Projeto de Arquitetura Paisagista

DESIGNAÇÃO

Plano de Plantação



E: Edificio@boa-reguladores.pt
R: Rua José do Carvalho, 671
4700-303 VILA NOVA DE FAMALICÃO
S: www.angartem.pt

Todos os desenhos são propriedade do seu autor.
Decreto-Lei 63/85, de 14 de Março
Código do direito de autor e dos direitos conexos
é proibido a sua alteração, reprodução ou cópia sem
autorização do autor/tratante.

DATA	FOLHA
Fevereiro 2017	
ESCALA	
1/1000	DG.02