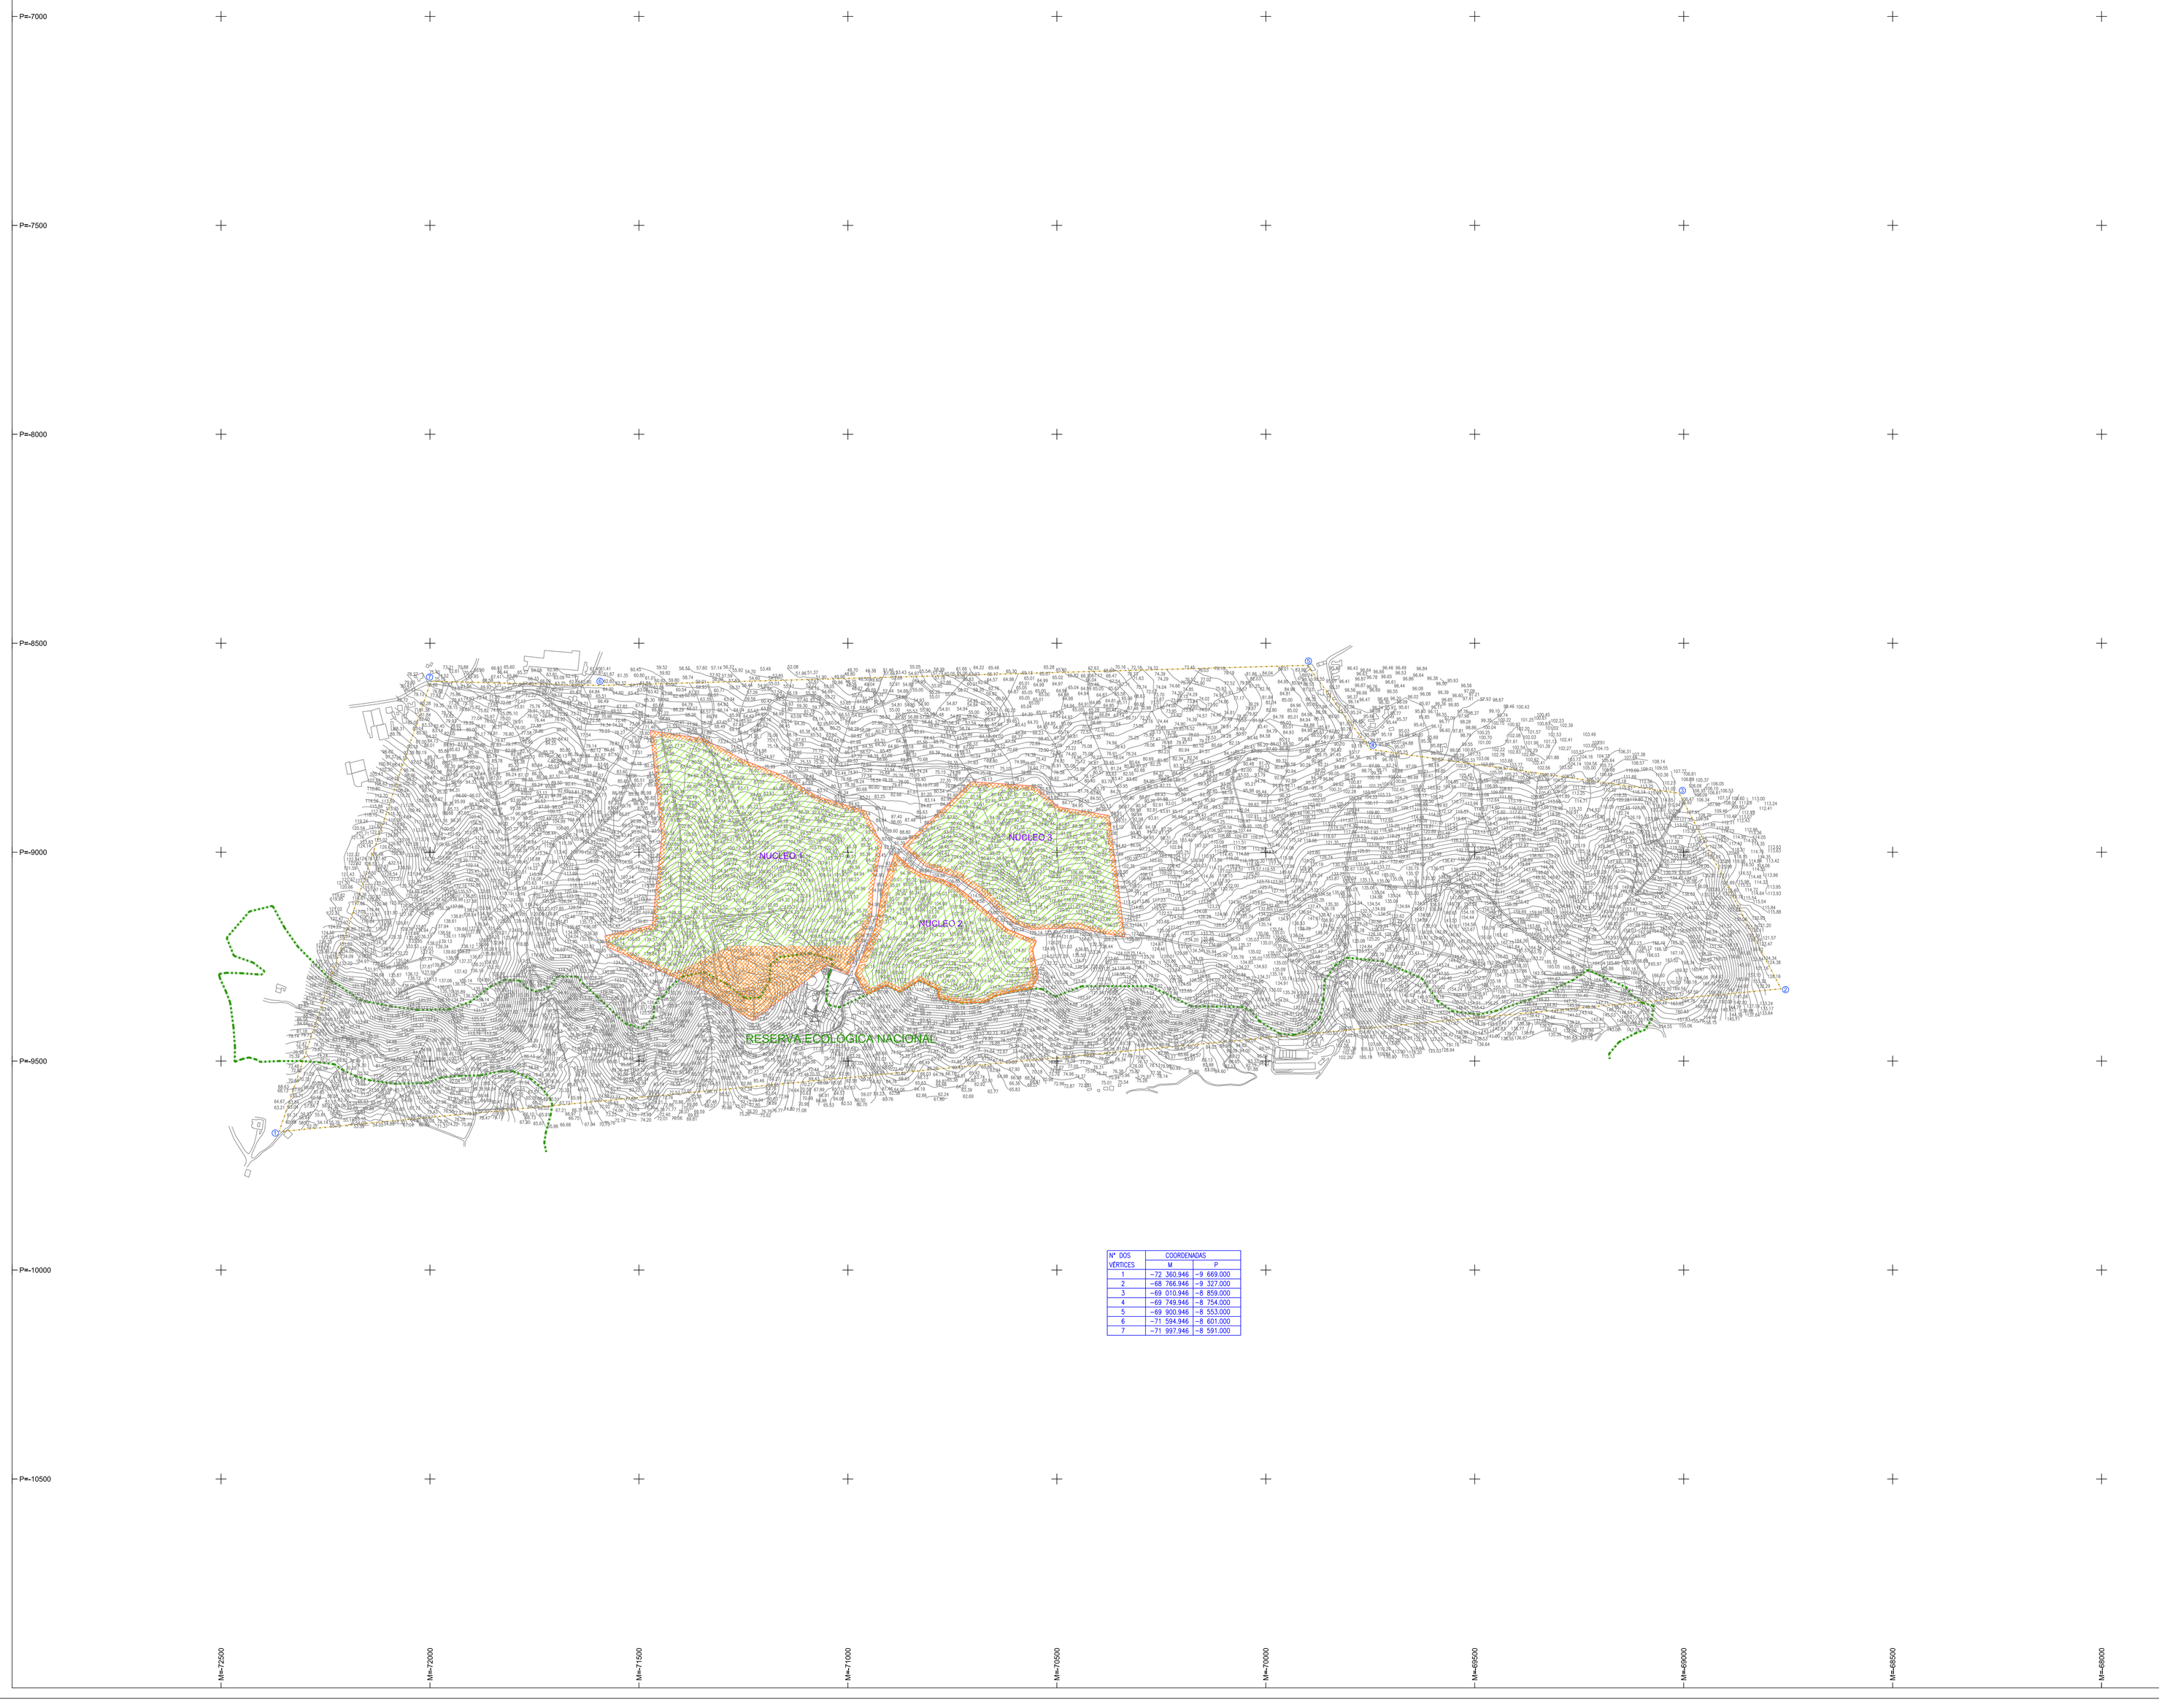

Nº DOS VÉRTICES	COORDENADAS	
	M	P
1	−72 360.946	−9 669.000
2	−68 766.946	−9 327.000
3	−69 010.946	−8 859.000
4	−69 749.946	−8 754.000
5	−69 900.946	−8 553.000
6	−71 594.946	−8 601.000
7	−71 997.946	−8 591.000

LIGAÇÃO À REDE GEODÉSICA NACIONAL - ORIGEM NO PONTO CENTRAL
COORDENADAS RECTANGULARES HAYFORD-GAUSS - DATUM 73
ORIGEM DAS ALTITUDES NO MARÉGRAFO DE CASCAIS

LEGENDA :

- 185.00 – CURVAS DE NIVEL E COTA TOPOGRÁFICA
- – VEDAÇÃO
- – CAMINHO
- – REN
- – LIMITE DE CONCESSÃO
- – LIMITE DO NÚCLEO DE EXPLORAÇÃO
- – LIMITE DO SECTOR DA LAVRA
- – POSTE DE ELECTRICIDADE
- – POSTE DE TELEFONE
- – PEDRA
- – MARCO
- – ÁREA NÃO INTERVENCIONADA PELA LAVRA DO PROJECTO E ZONAS DE DEFESA

ÁREA DE CONCESSÃO
2 794 622 m2
PERIMETRO DE CONCESSÃO
8 371 ml

NOTAS :

REV.	DATA	ALTERAÇÕES	DES.	VERIF.	APROV.

TOPOGRAFIA :

GOTOP
TOPOGRAFIA
TELM: 914482450

RESPONSABILIDADE TÉCNICA :

ENGº GEÓGRAFA PAULA MEDEIROS — CÉLULA PROF. Nº 42029

TOPÓGRAFO AMILCAR NEVES — CERTIFICADO Nº CDP 451470/2007 DL

CLIENTE :

ALCOAREIA, LDA.

RELATÓRIO:

PLANO DE LAVRA

PROJECTO :

CONCESSÃO MAIORGA - CÓS

MAPA :

LEVANTAMENTO TOPOGRÁFICO
PLANTA DE TERRENO NATURAL DA
ÁREA DE CONCESSÃO

FREGUESIA : CÓS
CONCELHO : ALCOBAÇA
DISTRITO : LEIRIA
ESCALA: 1/5000

TOPOGRAFO :	DESENHOU :	APROVOU :	DESENHO : Nº
AN	PM/CAC		1B
DATA : 08/11/2016	VERIFICOU :	ARQUIVO : MAIORGA-PLAVRA2008-PLT-CONC(B)	