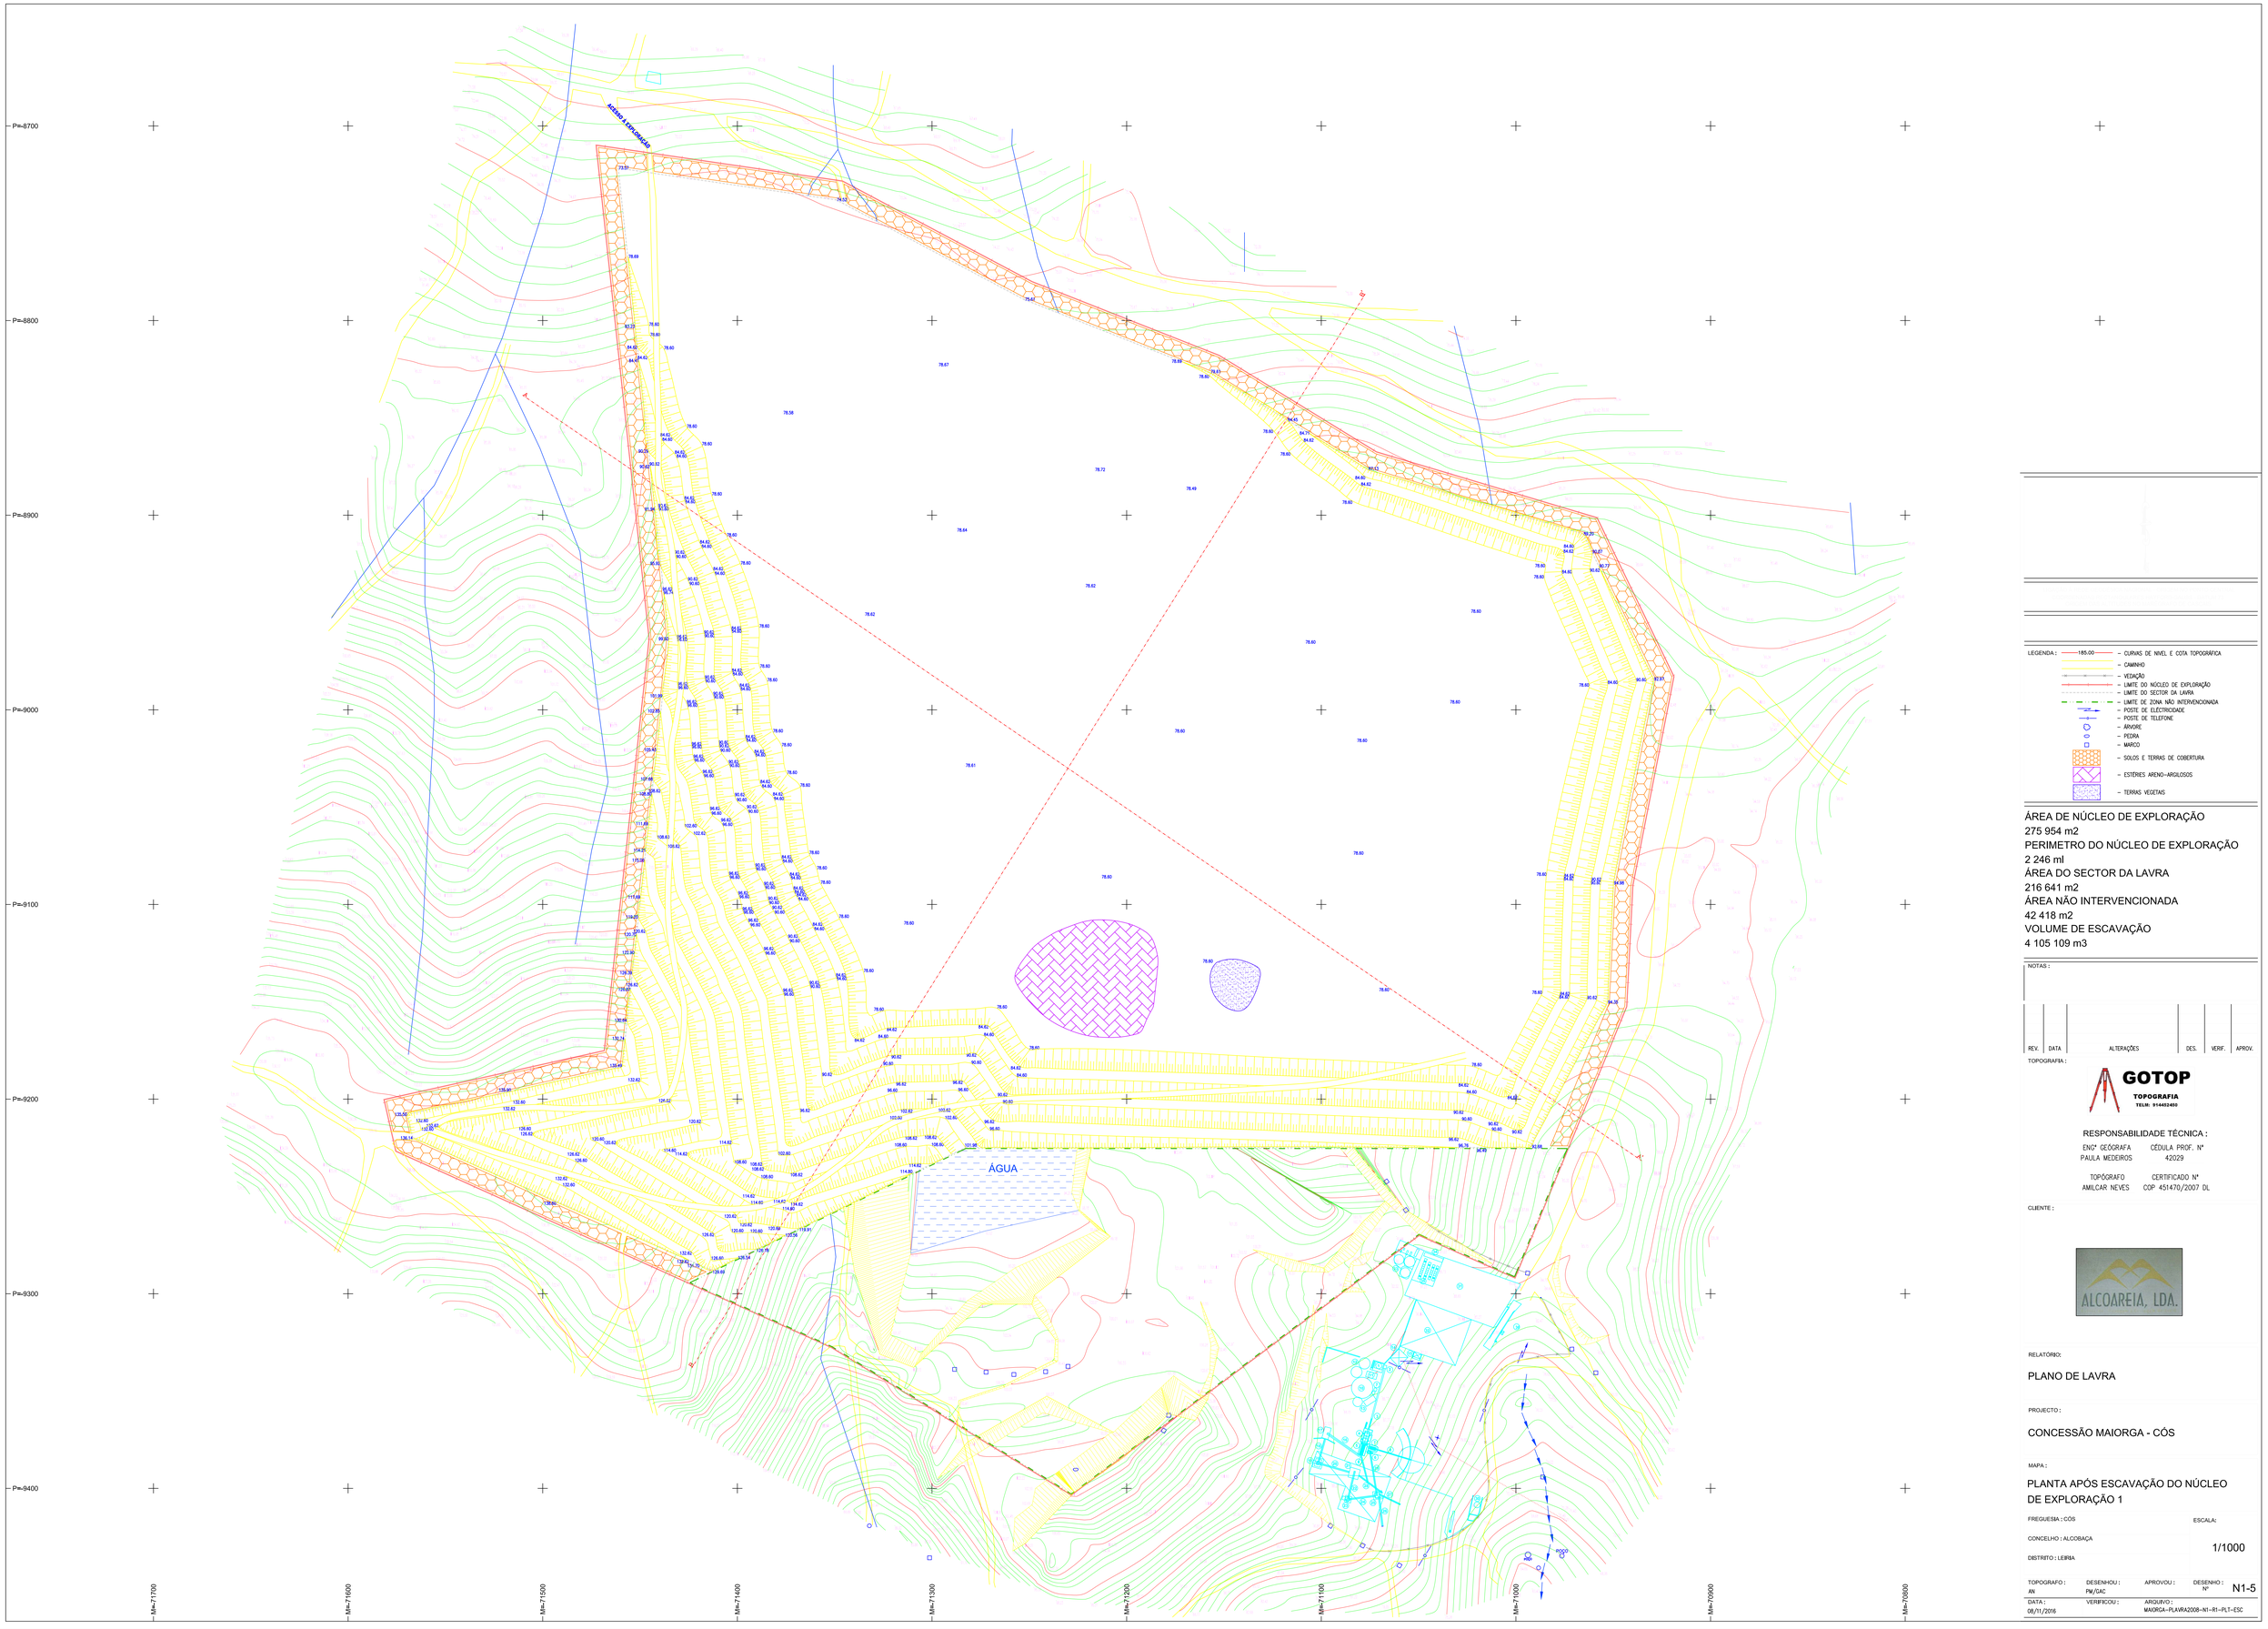

LEGENDA:

- 185.00 – CURVAS DE NIVEL E COTA TOPOGRÁFICA
- CAMINHO
- VEDAÇÃO
- LIMITE DO NÚCLEO DE EXPLORAÇÃO
- LIMITE DO SECTOR DA LAVRA
- LIMITE DE ZONA NÃO INTERVENCIONADA
- POSTE DE ELÉCTRICIDADE
- POSTE DE TELEFONE
- ÁRVORE
- PEDRA
- MARCO
- SOLOS E TERRAS DE COBERTURA
- ESTÉRIES ARENO-ARGILOSOS
- TERRAS VEGETAIS

ÁREA DE NÚCLEO DE EXPLORAÇÃO
275 954 m2
PERIMETRO DO NÚCLEO DE EXPLORAÇÃO
2 246 ml
ÁREA DO SECTOR DA LAVRA
216 641 m2
ÁREA NÃO INTERVENCIONADA
42 418 m2
VOLUME DE ESCAVAÇÃO
4 105 109 m3

NOTAS :

REV.	DATA	ALTERAÇÕES	DES.	VERIF.	APROV.

TOPOGRAFIA :

GOTOP
TOPOGRAFIA
TELM: 914452450

RESPONSABILIDADE TÉCNICA :

ENG.ª GEÓGRAFA PAULA MEDEIROS	CÉDULA PROF. Nº 42029
TOPÓGRAFO AMILCAR NEVES	CERTIFICADO Nº COP 451470/2007 DL

CLIENTE :

ALCOAREIA, LDA.

RELATÓRIO:

PLANO DE LAVRA

PROJECTO :

CONCESSÃO MAIORGA - CÓS

MAPA :

PLANTA APÓS ESCAVAÇÃO DO NÚCLEO DE EXPLORAÇÃO 1

FREGUESIA : CÓS

CONCELHO : ALCOBAÇA

DISTRITO : LEIRIA

ESCALA: 1/1000

TOPOGRAFO :	DESENHOU :	APROVOU :	DESENHO : Nº
AN	PM/GAC		N1-5
DATA : 08/01/2016	VERIFICOU :	ARQUIVO : MAIORGA-PLAVRA2008-N1-R1-PLT-ESC	

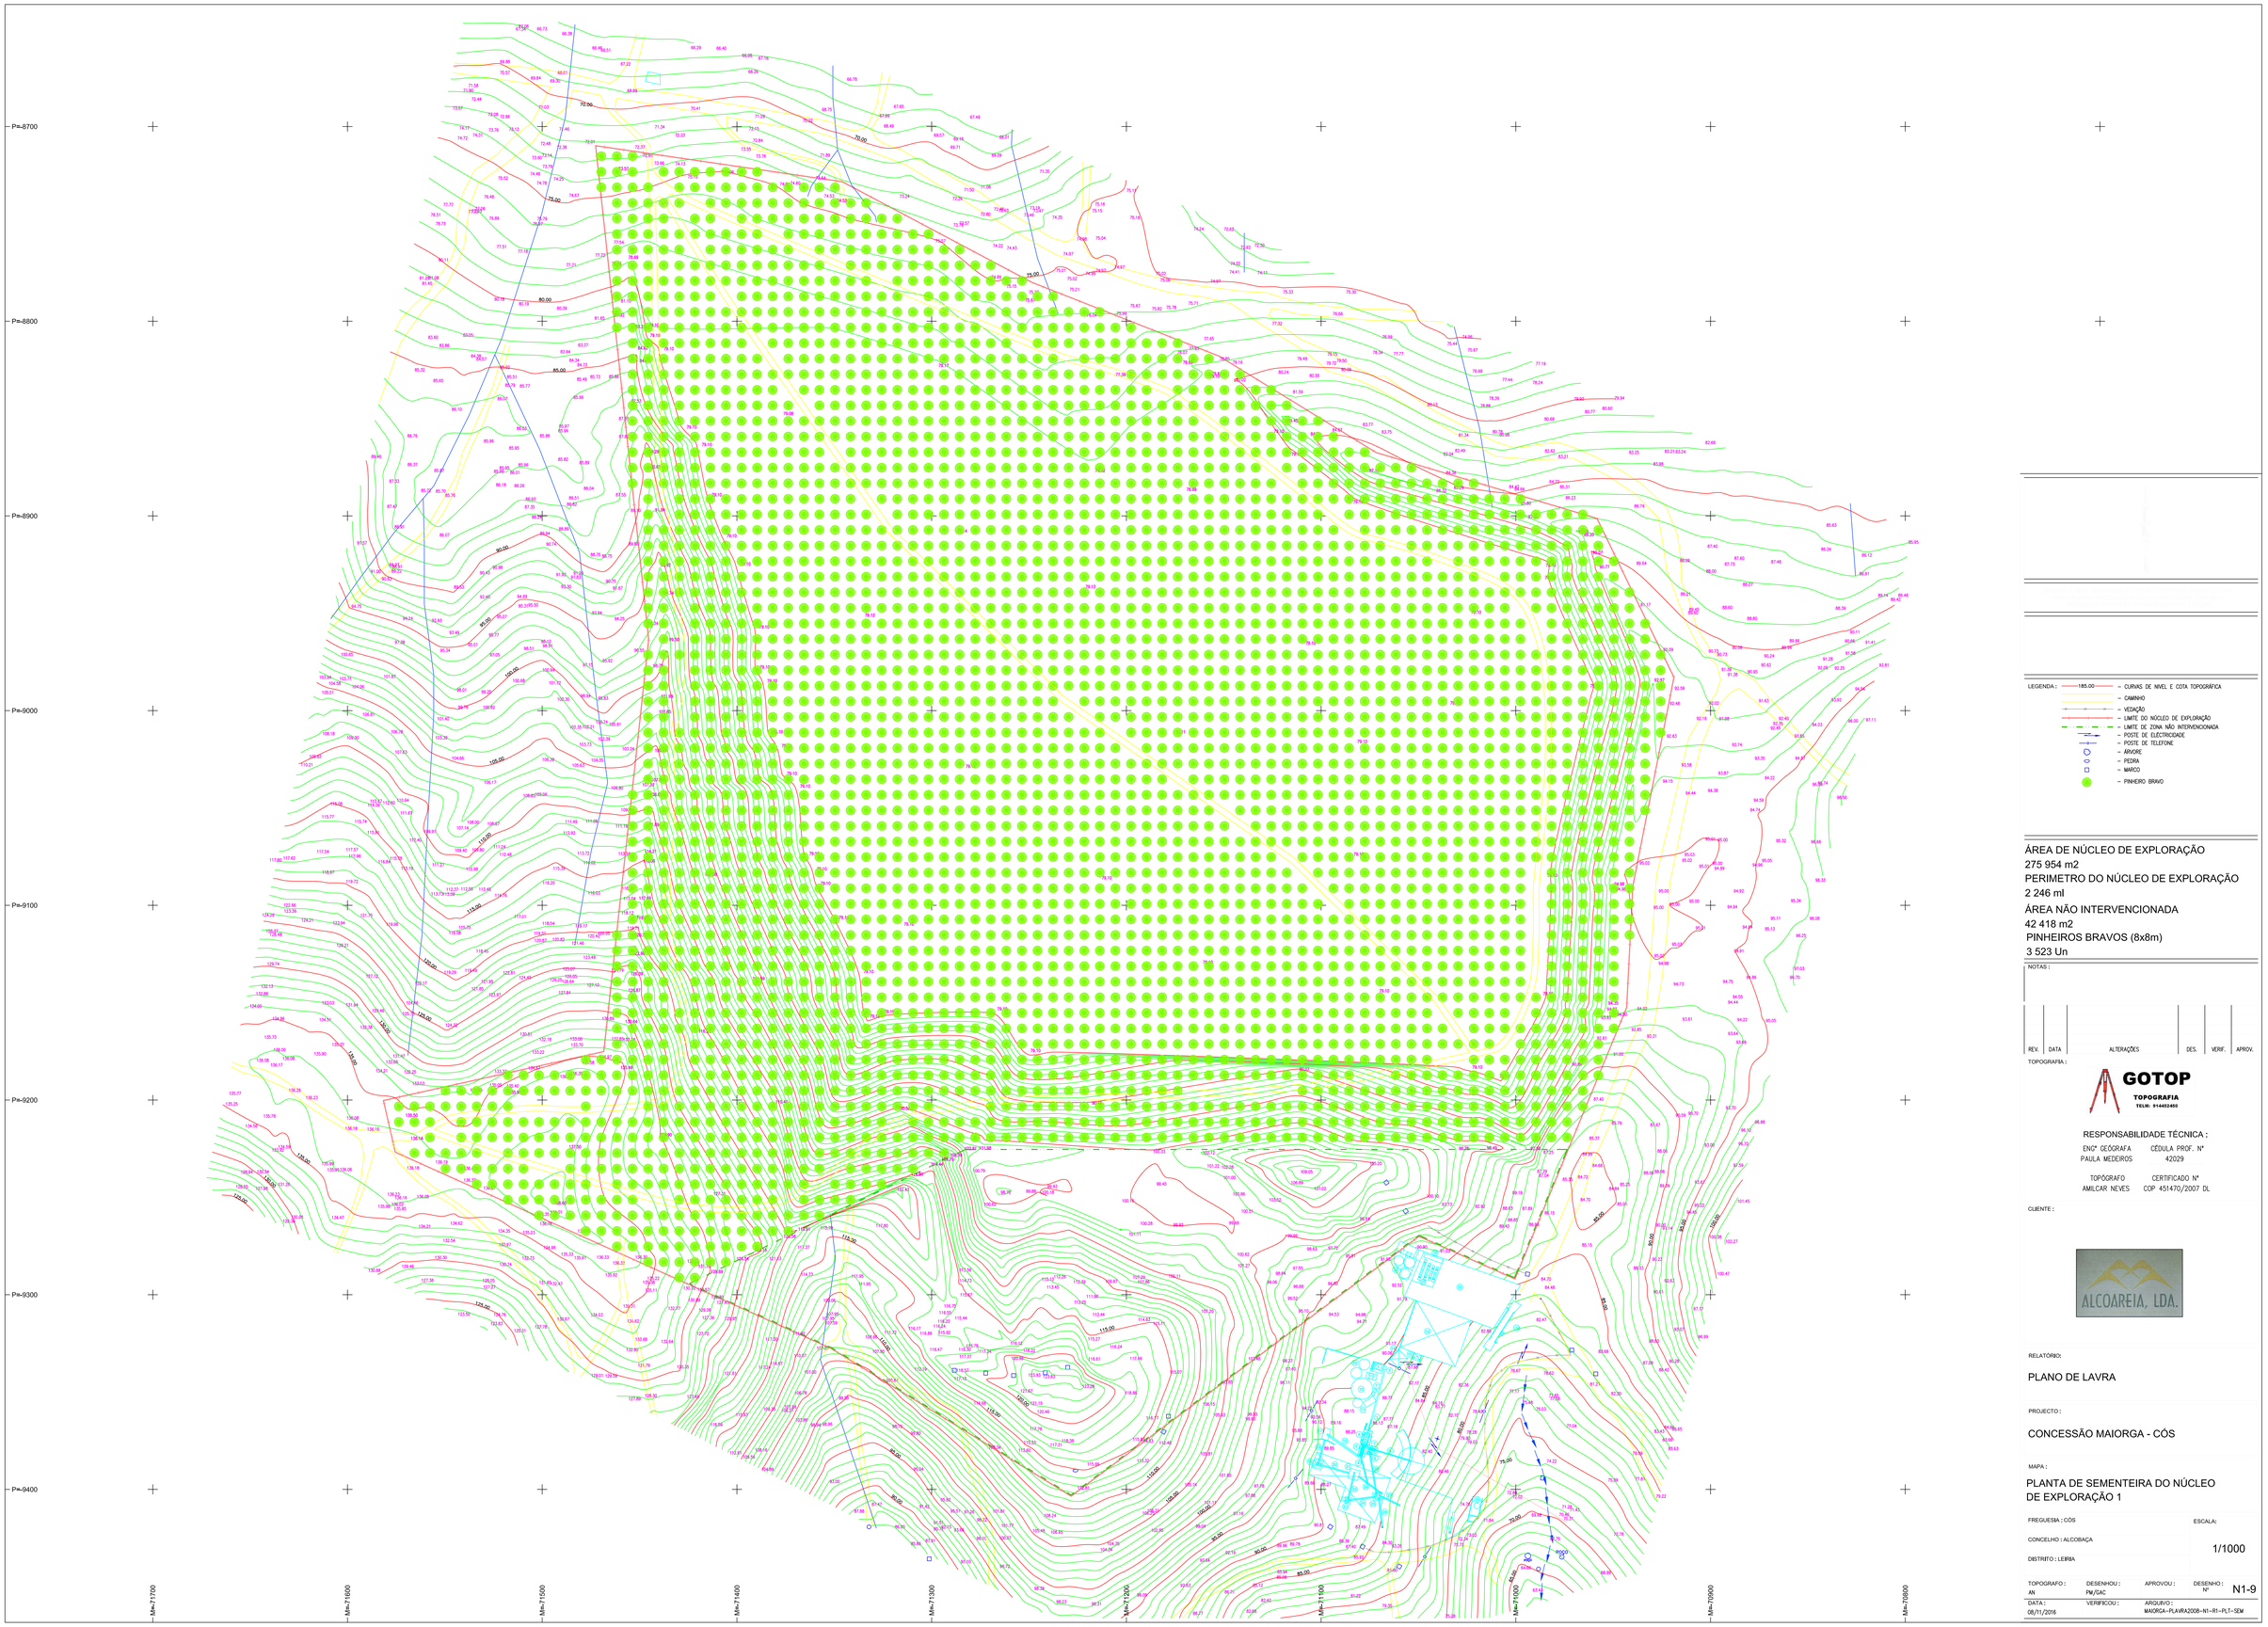

LEGENDA:

- 185.00 — CURVAS DE NIVEL E COTA TOPOGRÁFICA
- CAMINHO
- VEDAÇÃO
- LIMITE DO NÚCLEO DE EXPLORAÇÃO
- LIMITE DE ZONA NÃO INTERVENCIONADA
- POSTE DE ELÉCTRICIDADE
- POSTE DE TELEFONE
- ÁRVORE
- PEDRA
- MARCO
- PINHEIRO BRAVO

ÁREA DE NÚCLEO DE EXPLORAÇÃO
275 954 m2
PERIMETRO DO NÚCLEO DE EXPLORAÇÃO
2 246 ml
ÁREA NÃO INTERVENCIONADA
42 418 m2
PINHEIROS BRAVOS (8x8m)
3 523 Un

NOTAS :

REV.	DATA	ALTERAÇÕES	DES.	VERIF.	APROV.

TOPOGRAFIA :

GOTOP
TOPOGRAFIA
TELM: 914452450

RESPONSABILIDADE TÉCNICA :

ENGª GEÓGRAFA PAULA MEDEIROS	CÉDULA PROF. Nº 42029
TOPÓGRAFO AMILCAR NEVES	CERTIFICADO Nº COP 451470/2007 DL

CLIENTE :

ALCOAREIA, LDA.

RELATÓRIO:

PLANO DE LAVRA

PROJECTO :

CONCESSÃO MAIORGA - CÓS

MAPA :

PLANTA DE SEMENTEIRA DO NÚCLEO DE EXPLORAÇÃO 1

FREGUESIA : CÓS

CONCELHO : ALCOBAÇA

DISTRITO : LEIRIA

ESCALA: 1/1000

TOPOGRAFO :	DESENHOU :	APROVOU :	DESENHO : Nº
AN	PM/CAC		N1-9
DATA : 08/11/2016	VERIFICOU :	ARQUIVO : MAIORGA-PLAVRA2008-N1-R1-PLT-SEM	