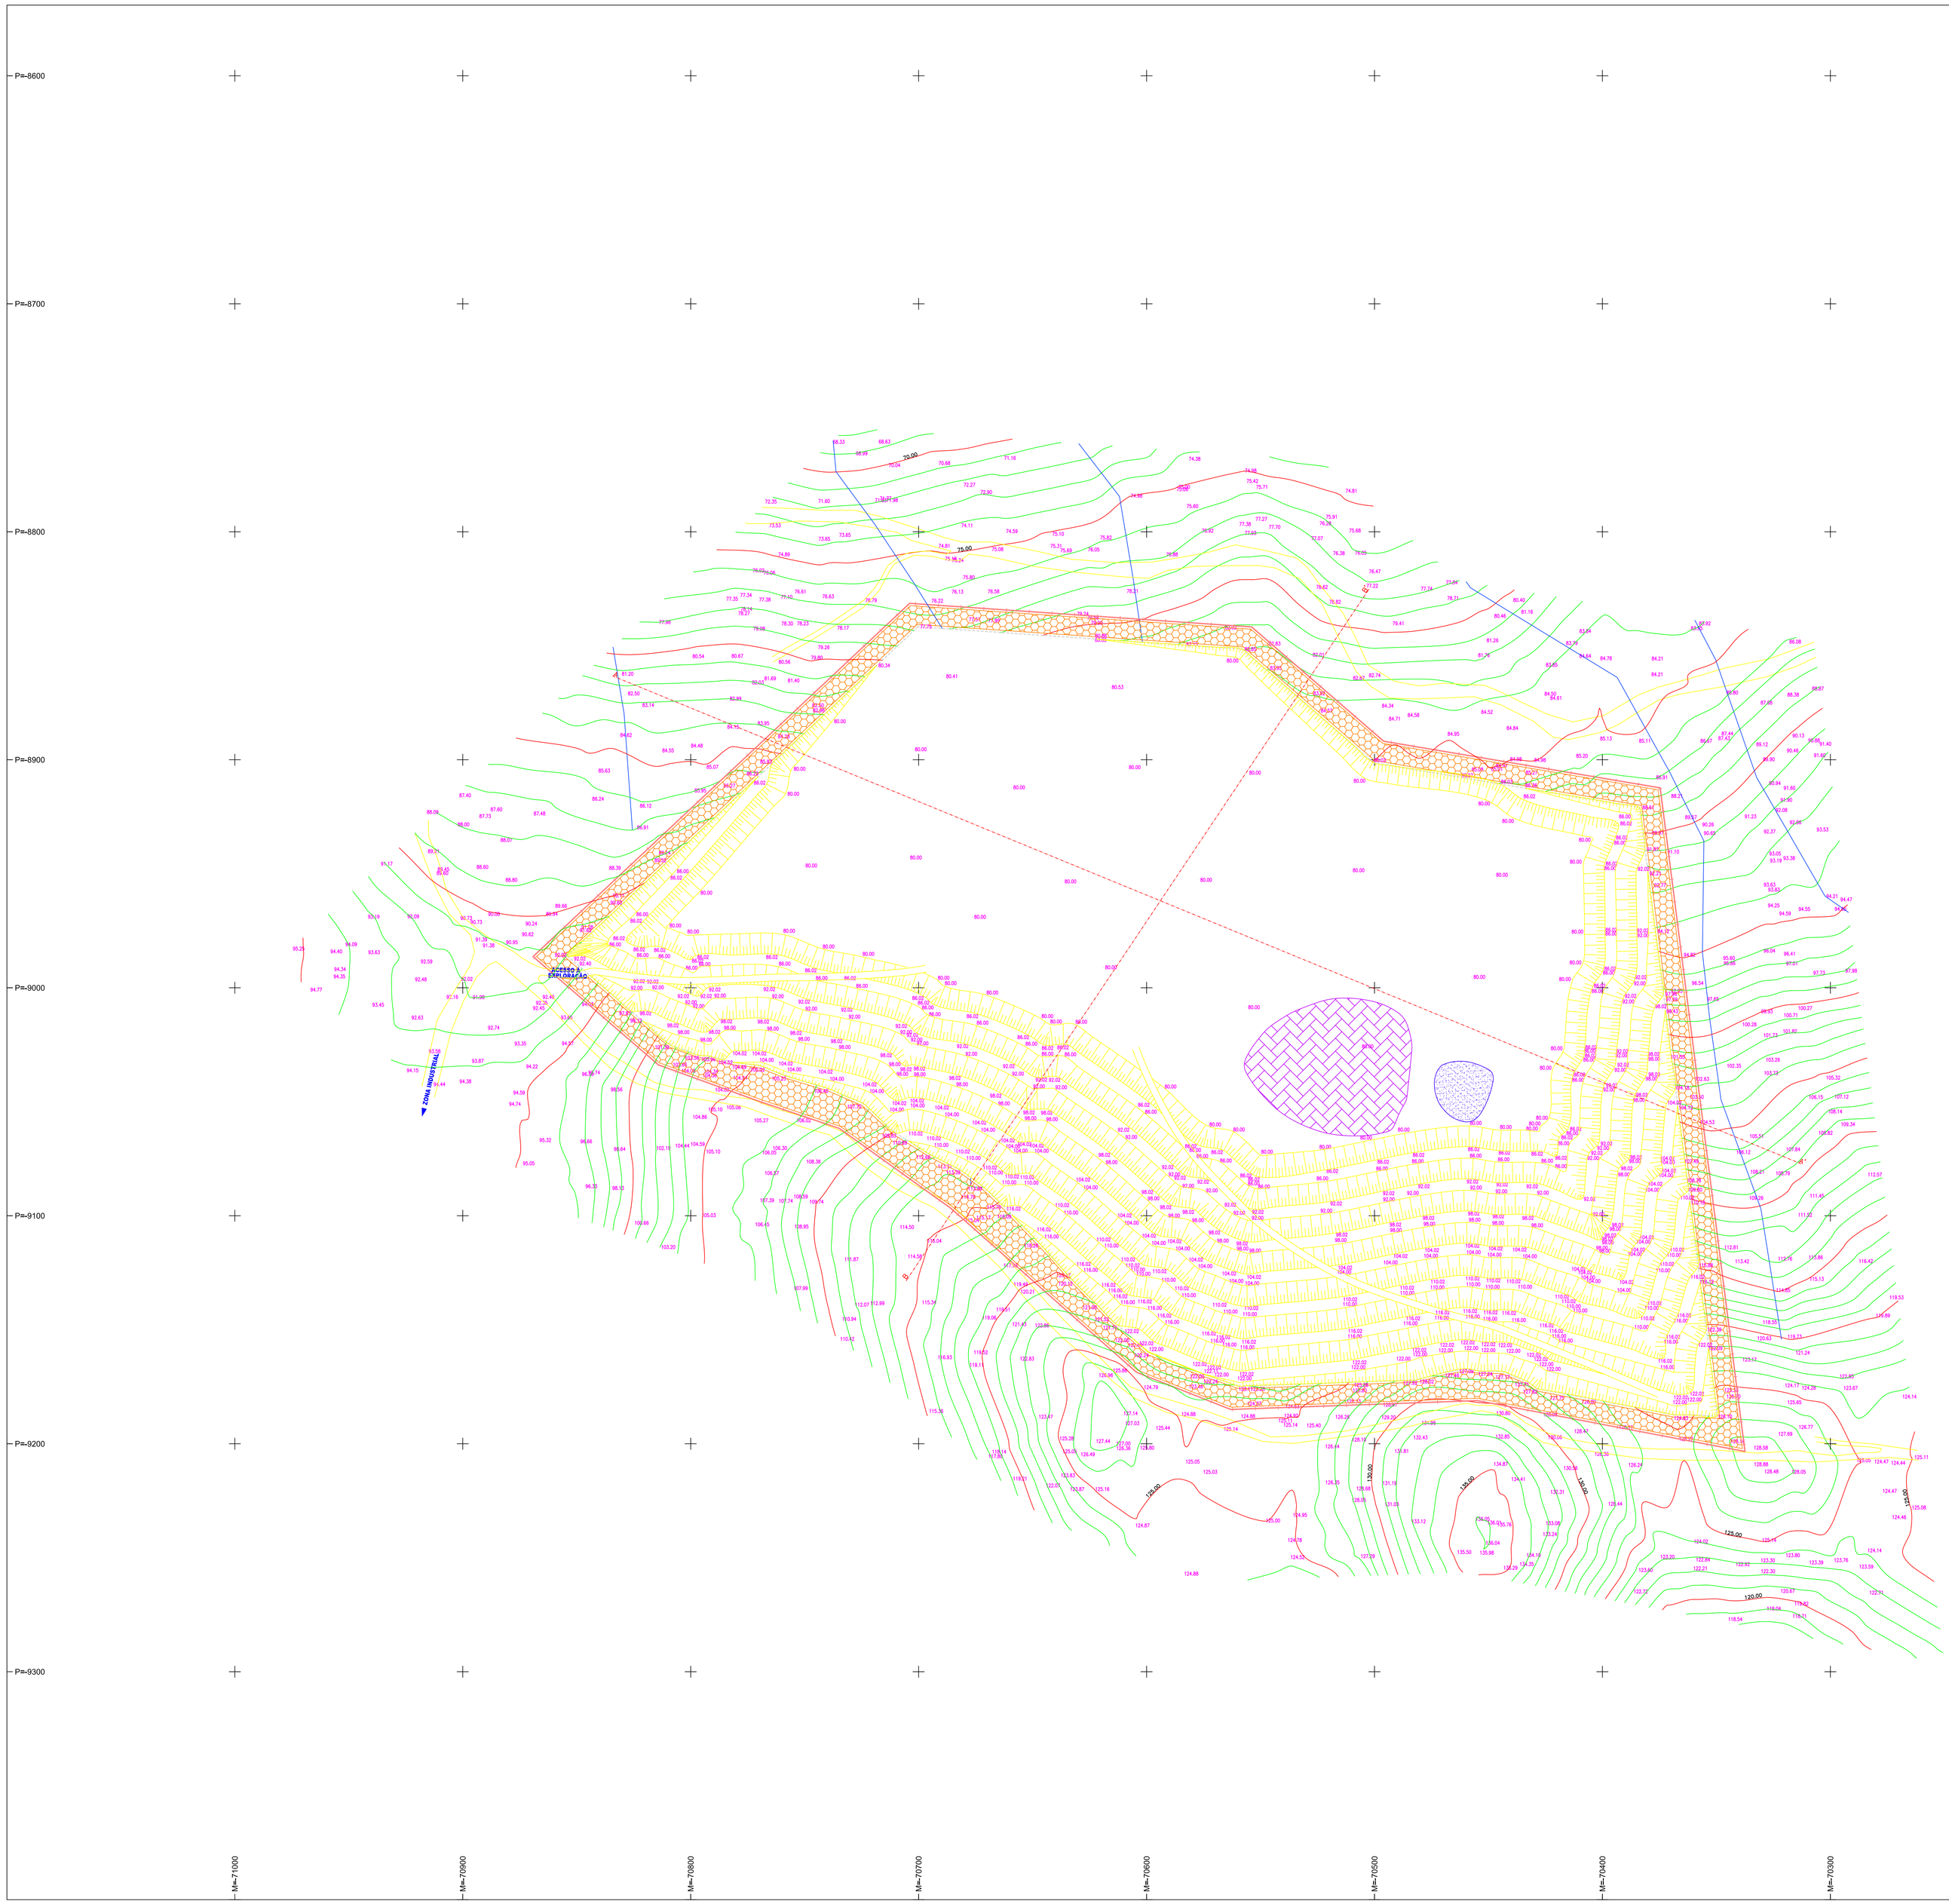

LEGENDA :

- 185.00 – CURVAS DE NIVEL E COTA TOPOGRÁFICA
- – CAMINHO
- – VEDAÇÃO
- – LIMITE DO NÚCLEO DE EXPLORAÇÃO
- – LIMITE DO SECTOR DA LAVRA
- – POSTE DE ELÉCTRICIDADE
- – POSTE DE TELEFONE
- – PEDRA
- – MARCO
- – SOLOS E TERRAS DE COBERTURA
- – ESTÉRIES ARENO-ARGILOSOS
- – TERRAS VEGETAIS

ÁREA DE NÚCLEO DE EXPLORAÇÃO
125 748 m2
PERIMETRO DO NÚCLEO DE EXPLORAÇÃO
1 468 ml
ÁREA DO SECTOR DA LAVRA
110 441 m2
VOLUME DE ESCAVAÇÃO
1 270 015 m3

NOTAS :

REV.	DATA	ALTERAÇÕES	DES.	VERIF.	APROV.

TOPOGRAFIA :

GOTOP
TOPOGRAFIA
TELM: 914652460

RESPONSABILIDADE TÉCNICA :

ENG.ª GEÓGRAFA PAULA MEDEIROS — CÉLULA PROF. Nº 42029

TOPÓGRAFO AMILCAR NEVES — CERTIFICADO Nº COP 451470/2007 DL

CLIENTE :

ALCOAREIA, LDA.

RELATÓRIO:

PLANO DE LAVRA

PROJECTO :

CONCESSÃO MAIORGA - CÓS

MAPA :

PLANTA APÓS ESCAVAÇÃO DO NÚCLEO DE EXPLORAÇÃO 3

FREGUESIA : CÓS

CONCELHO : ALCOBAÇA

DISTRITO : LEIRIA

ESCALA: 1/1000

TOPOGRAFO :	DESENHOU :	APROVOU :	DESENHO : Nº	N3-5
AN	PM/DAC			
DATA : 08/11/2016	VERIFICOU :	ARQUIVO : MAIORGA-PLAVRA2006-N3-PLT-ESC		

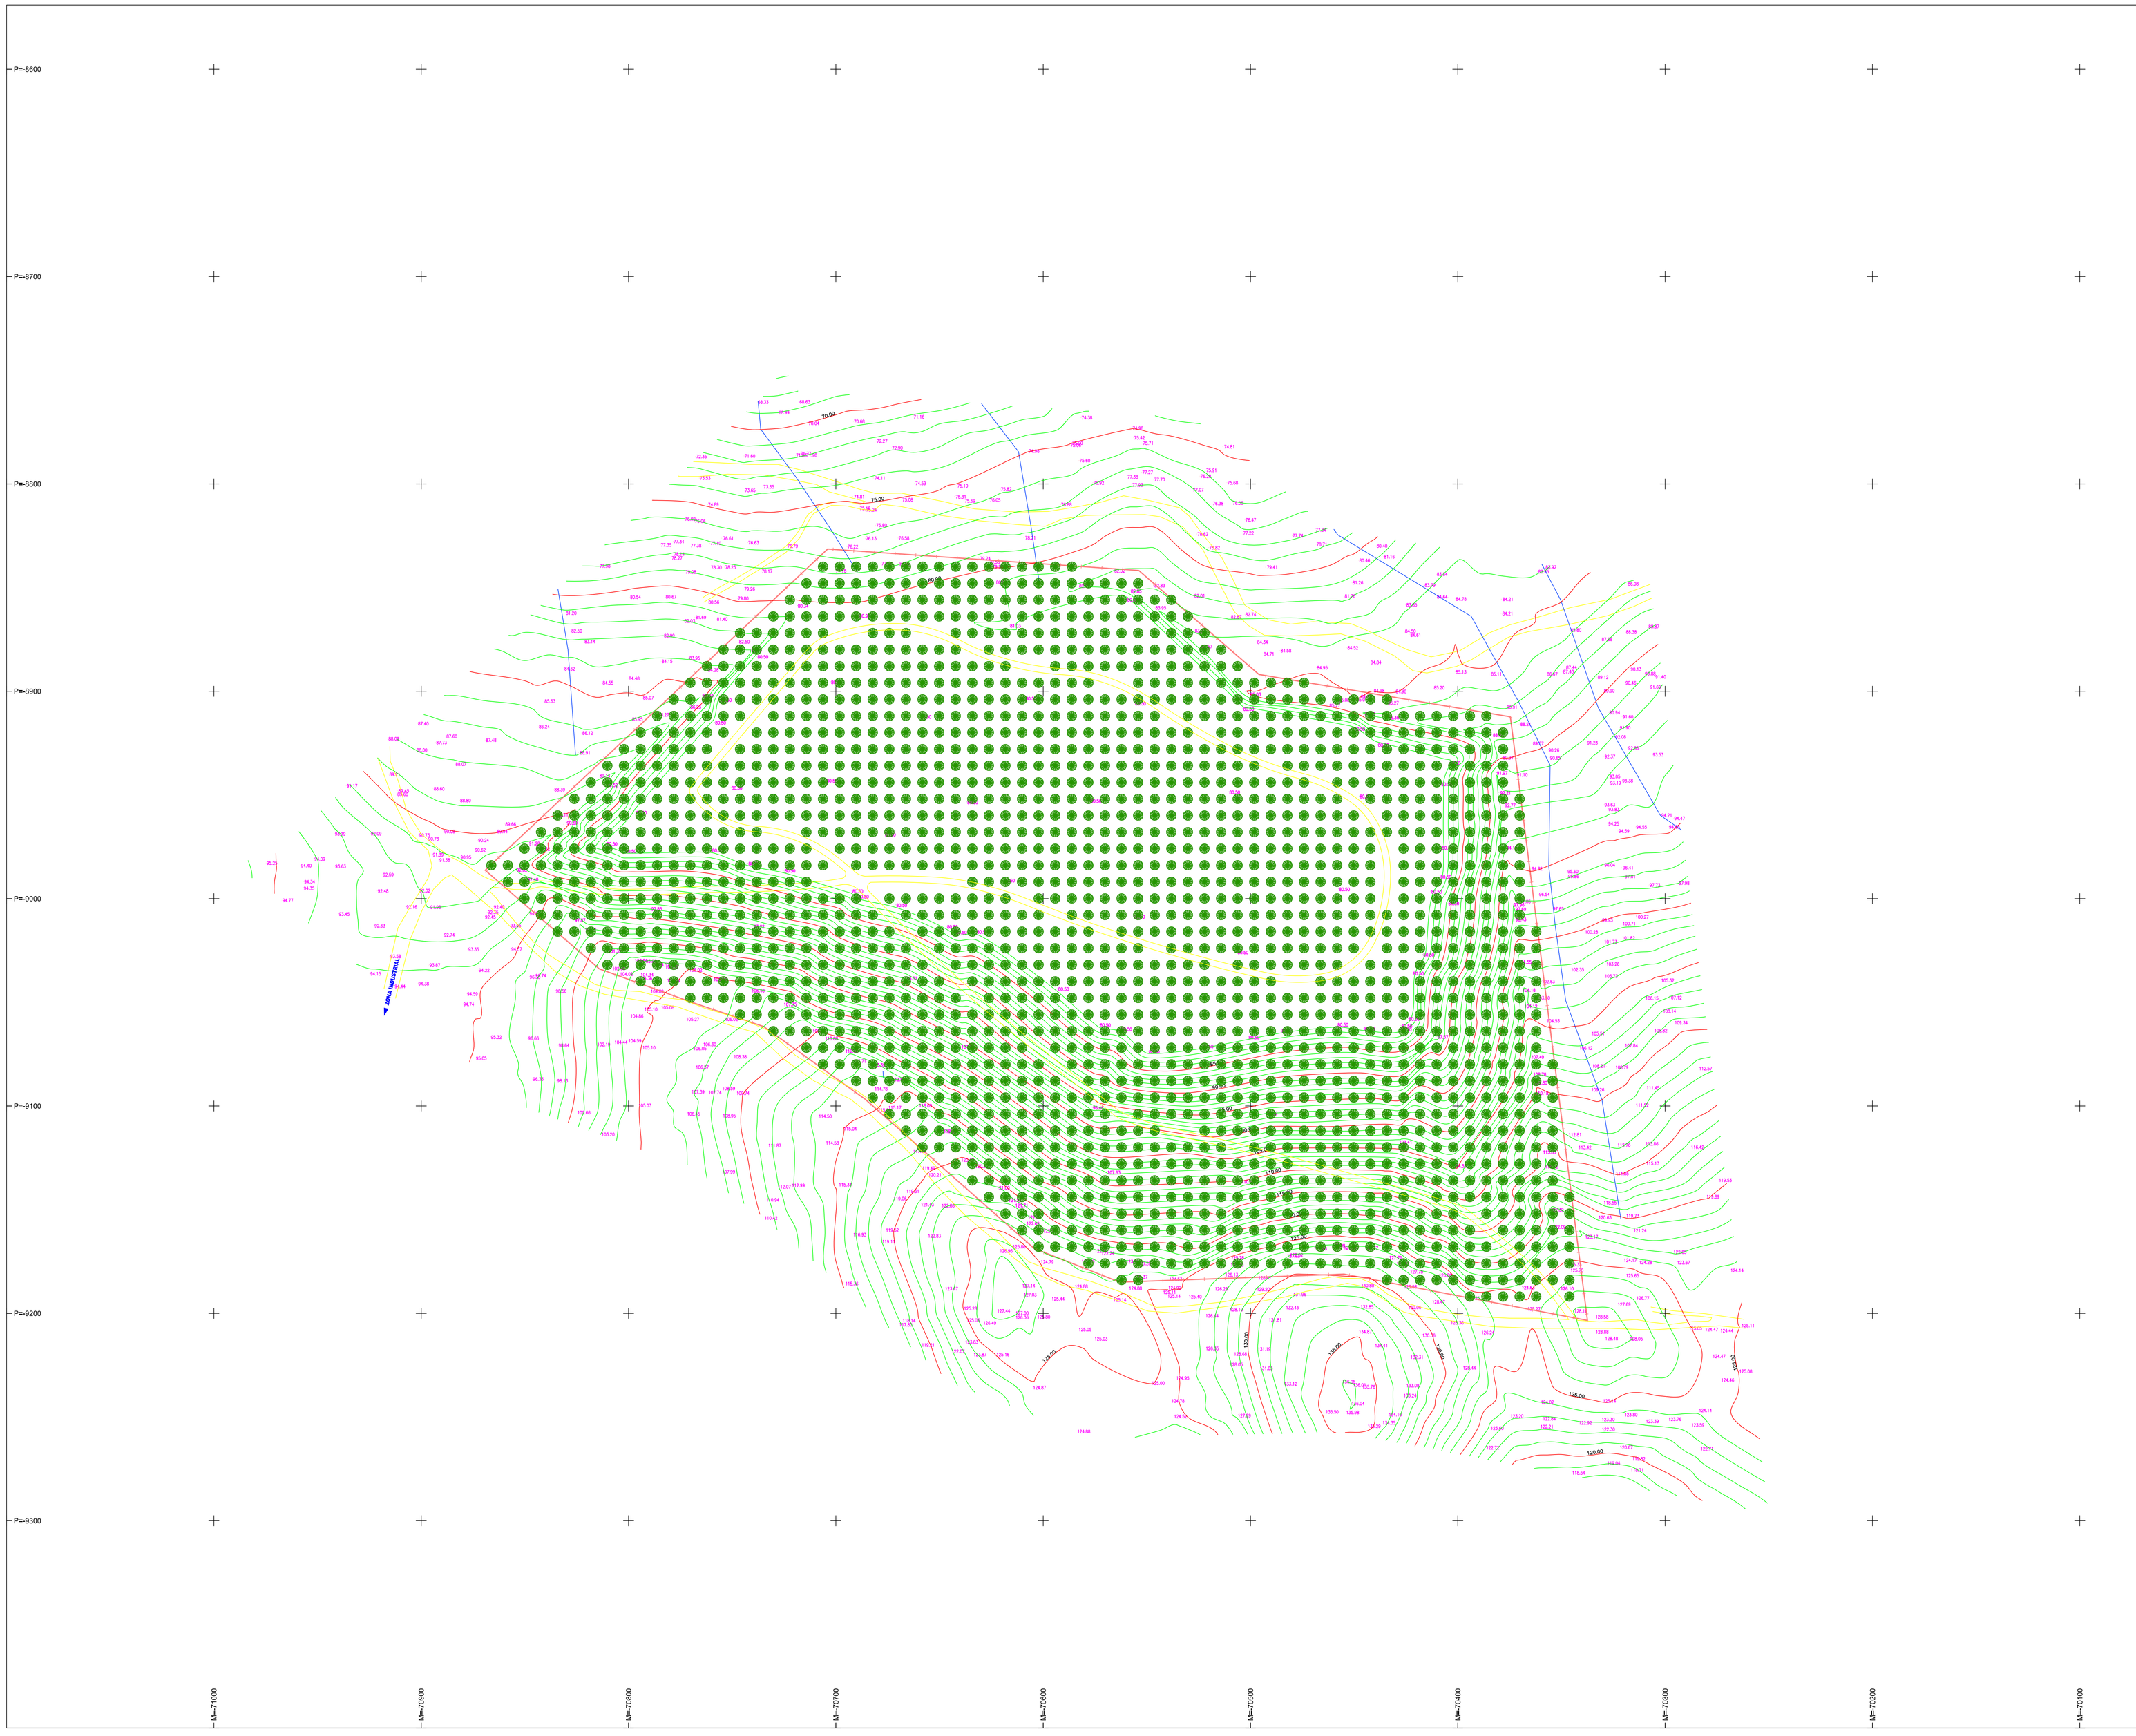

LEGENDA:

- 185.00 – CURVAS DE NIVEL E COTA TOPOGRÁFICA
- CAMINHO
- VEDAÇÃO
- LIMITE DO NÚCLEO DE EXPLORAÇÃO
- POSTE DE ELÉCTRICIDADE
- POSTE DE TELEFONE
- PEDRA
- MARCO
- PINHEIRO BRAVO

ÁREA DE NÚCLEO DE EXPLORAÇÃO
125 748 m2
PERIMETRO DO NÚCLEO DE EXPLORAÇÃO
1 468 ml
PINHEIROS BRAVOS (8x8m)
1 884 Un

NOTAS :

REV.	DATA	ALTERAÇÕES	DES.	VERIF.	APROV.

TOPOGRAFIA :

GOTOP
TOPOGRAFIA
TELM: 914452450

RESPONSABILIDADE TÉCNICA :

ENG.º GEÓGRAFA	CÉLULA PROF. Nº
PAULA MEDEIROS	42029
TOPÓGRAFO	CERTIFICADO Nº
AMILCAR NEVES	COP 451470/2007 DL

CLIENTE :

ALCOAREIA, LDA.

RELATÓRIO:

PLANO DE LAVRA

PROJECTO :

CONCESSÃO MAIORGA - CÓS

MAPA :

PLANTA DE SEMENTEIRA DO NÚCLEO DE EXPLORAÇÃO 3

FREGUESIA : CÓS

CONCELHO : ALCOBAÇA

DISTRITO : LEIRIA

ESCALA: 1/1000

TOPOGRAFO :	DESENHOU :	APROVOU :	DESENHO : Nº
AN	PM/GAC		N3-9
DATA :	VERIFICOU :	ARQUIVO :	
08/11/2016		MAIORGA-PLAVRA2008-N3-PLT-SEM	