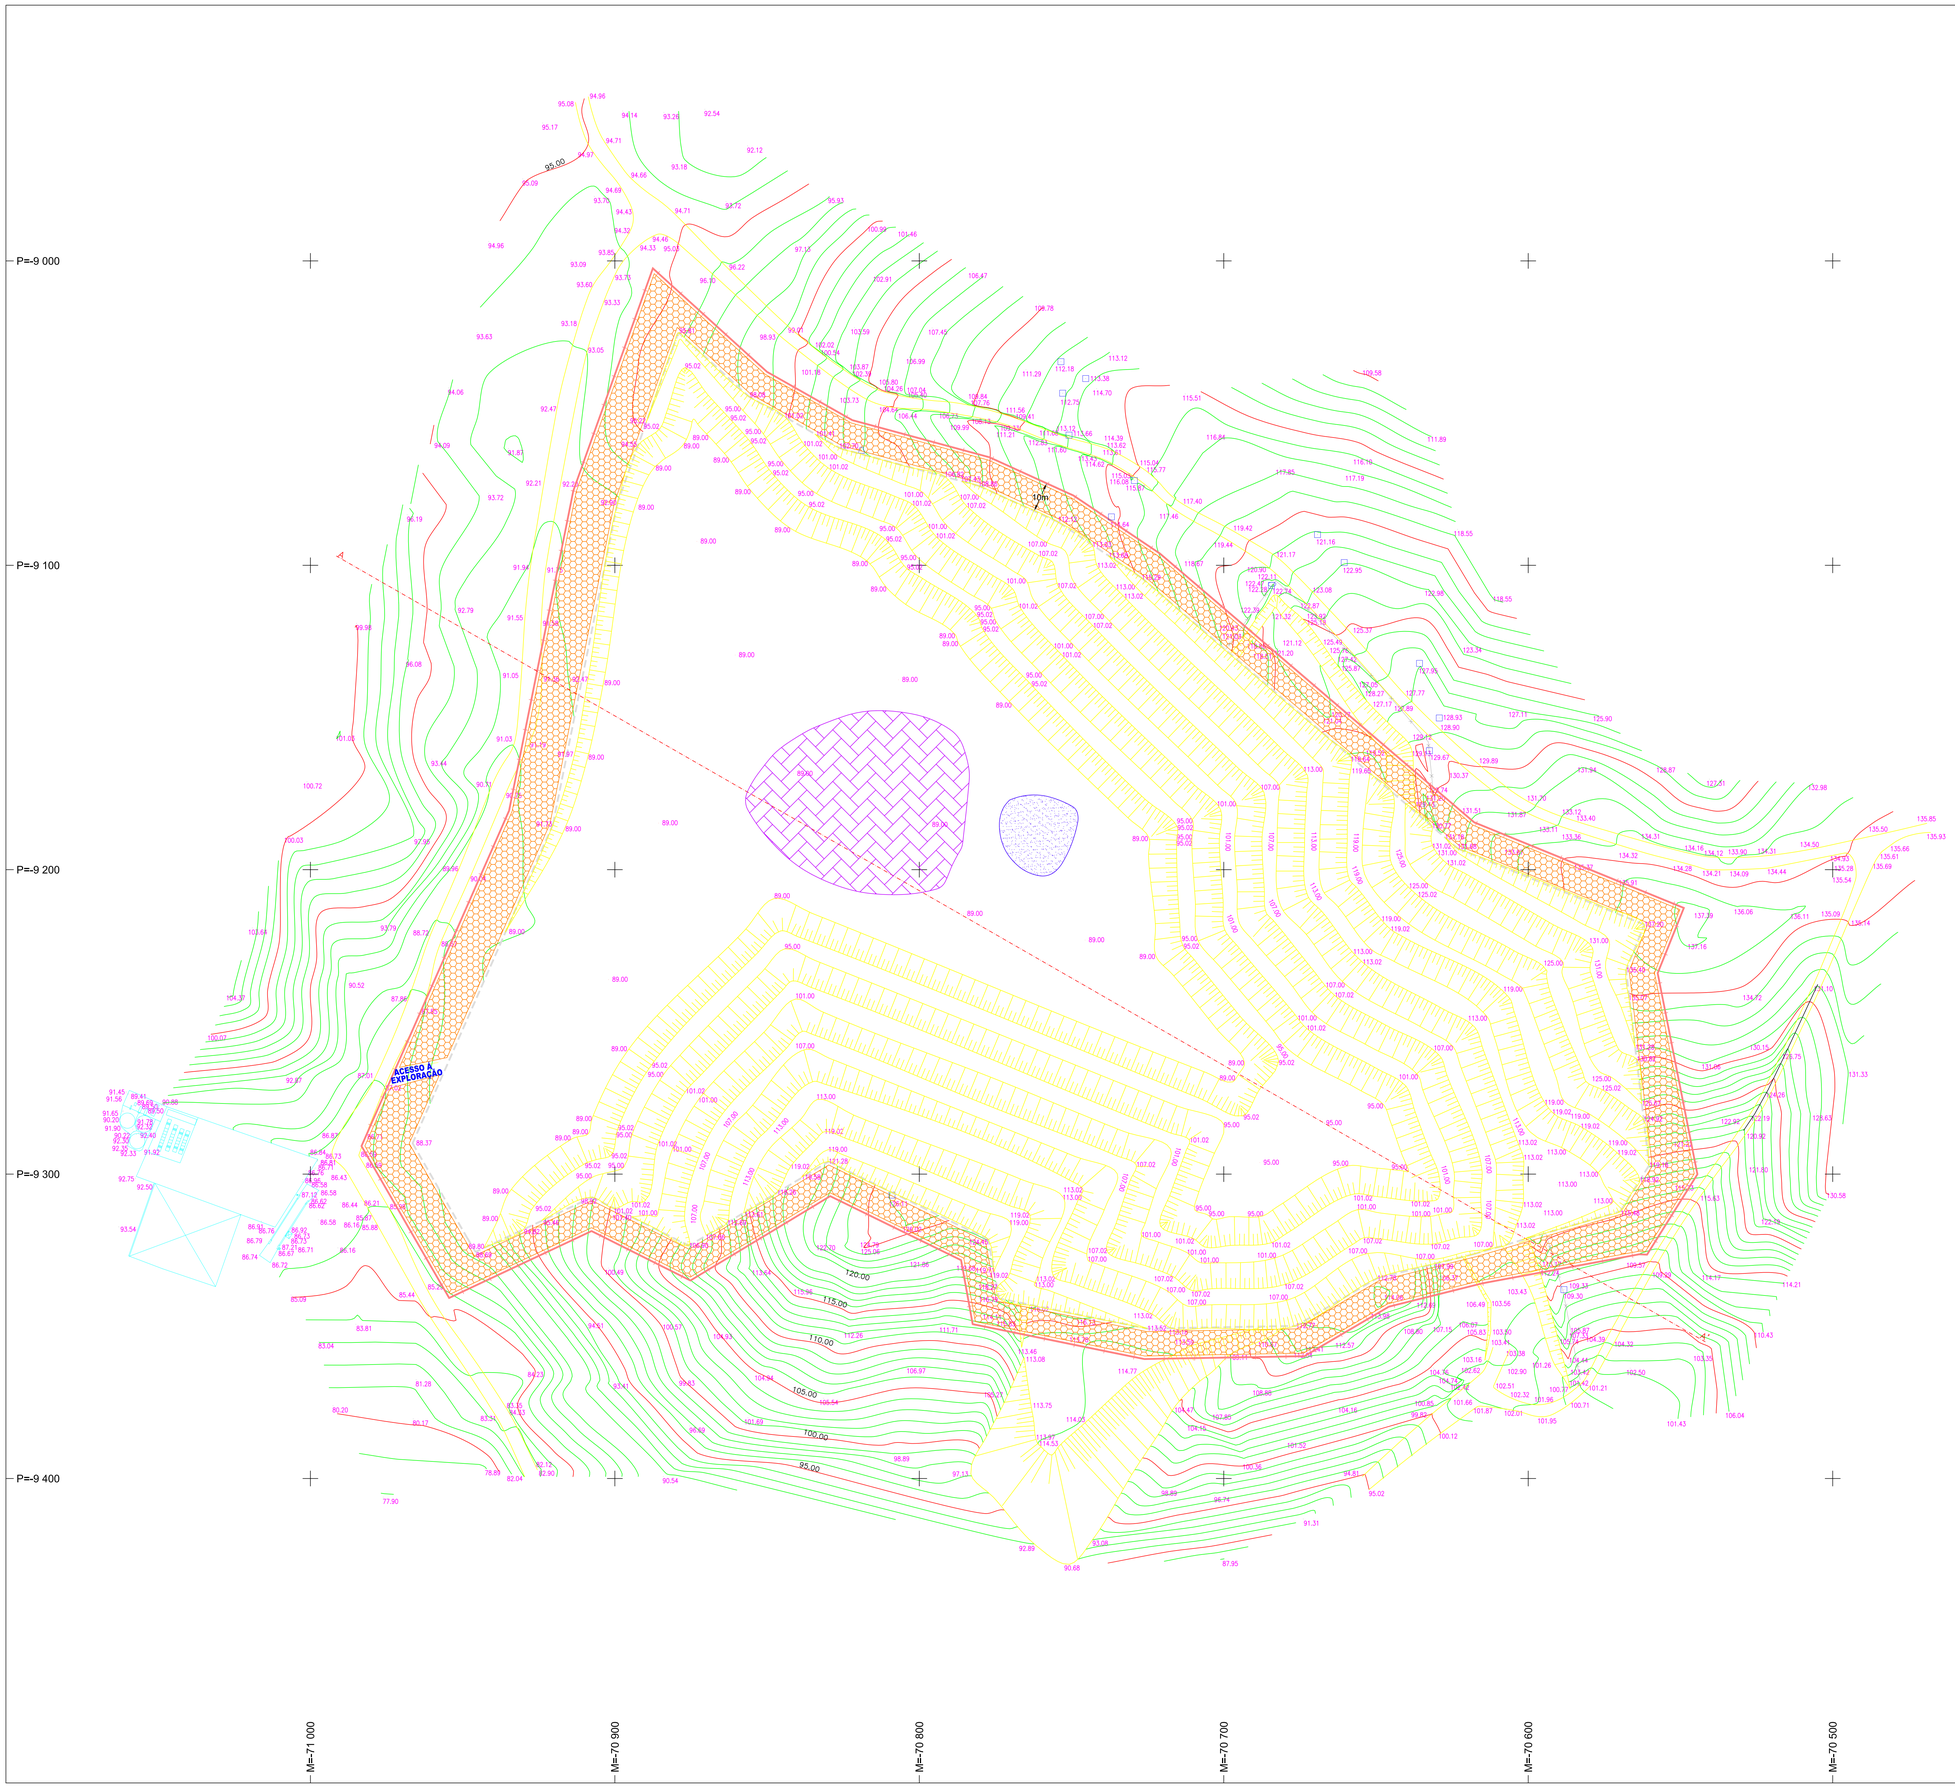

LEGENDA :

- 185.00 – CURVAS DE NIVEL E COTA TOPOGRÁFICA
- – CAMINHO
- – VEDAÇÃO
- – LIMITE DO NÚCLEO DE EXPLORAÇÃO
- – LIMITE DO SECTOR DA LAVRA
- – VIGA
- – PEDRA
- – MARCO
- – SOLOS E TERRAS DE COBERTURA
- – ESTÉRIES ARENO-ARGILOSOS
- – TERRAS VEGETAIS

ÁREA DE NÚCLEO DE EXPLORAÇÃO
93 163 m2
PERIMETRO DO NÚCLEO DE EXPLORAÇÃO
1 328 ml
ÁREA DO SECTOR DA LAVRA
78 271 m2
VOLUME DE ESCAVAÇÃO
780 486 m3

NOTAS :

REV.	DATA	ALTERAÇÕES	DES.	VERIF.	APROV.

TOPOGRAFIA :

GOTOP
TOPOGRAFIA
TELM: 914452450

RESPONSABILIDADE TÉCNICA :

ENGª GEÓGRAFA PAULA MEDEIROS — CÉLULA PROF. Nº 42029

TOPÓGRAFO AMILCAR NEVES — CERTIFICADO Nº COP 451470/2007 DL

CLIENTE :

ALCOAREIA, LDA.

RELATÓRIO:

PLANO DE LAVRA

PROJECTO :

CONCESSÃO MAIORGA - CÓS

MAPA :

PLANTA APÓS ESCAVAÇÃO DO NÚCLEO DE EXPLORAÇÃO 2

FREGUESIA : CÓS

CONCELHO : ALCOBAÇA

DISTRITO : LEIRIA

ESCALA: 1/1000

TOPOGRAFO :	DESENHOU :	APROVOU :	DESENHO : Nº
AN	GAC		5
DATA : 08/11/2016	VERIFICOU :	ARQUIVO : 12550_01PLAVRA2012-PLT-ESC	

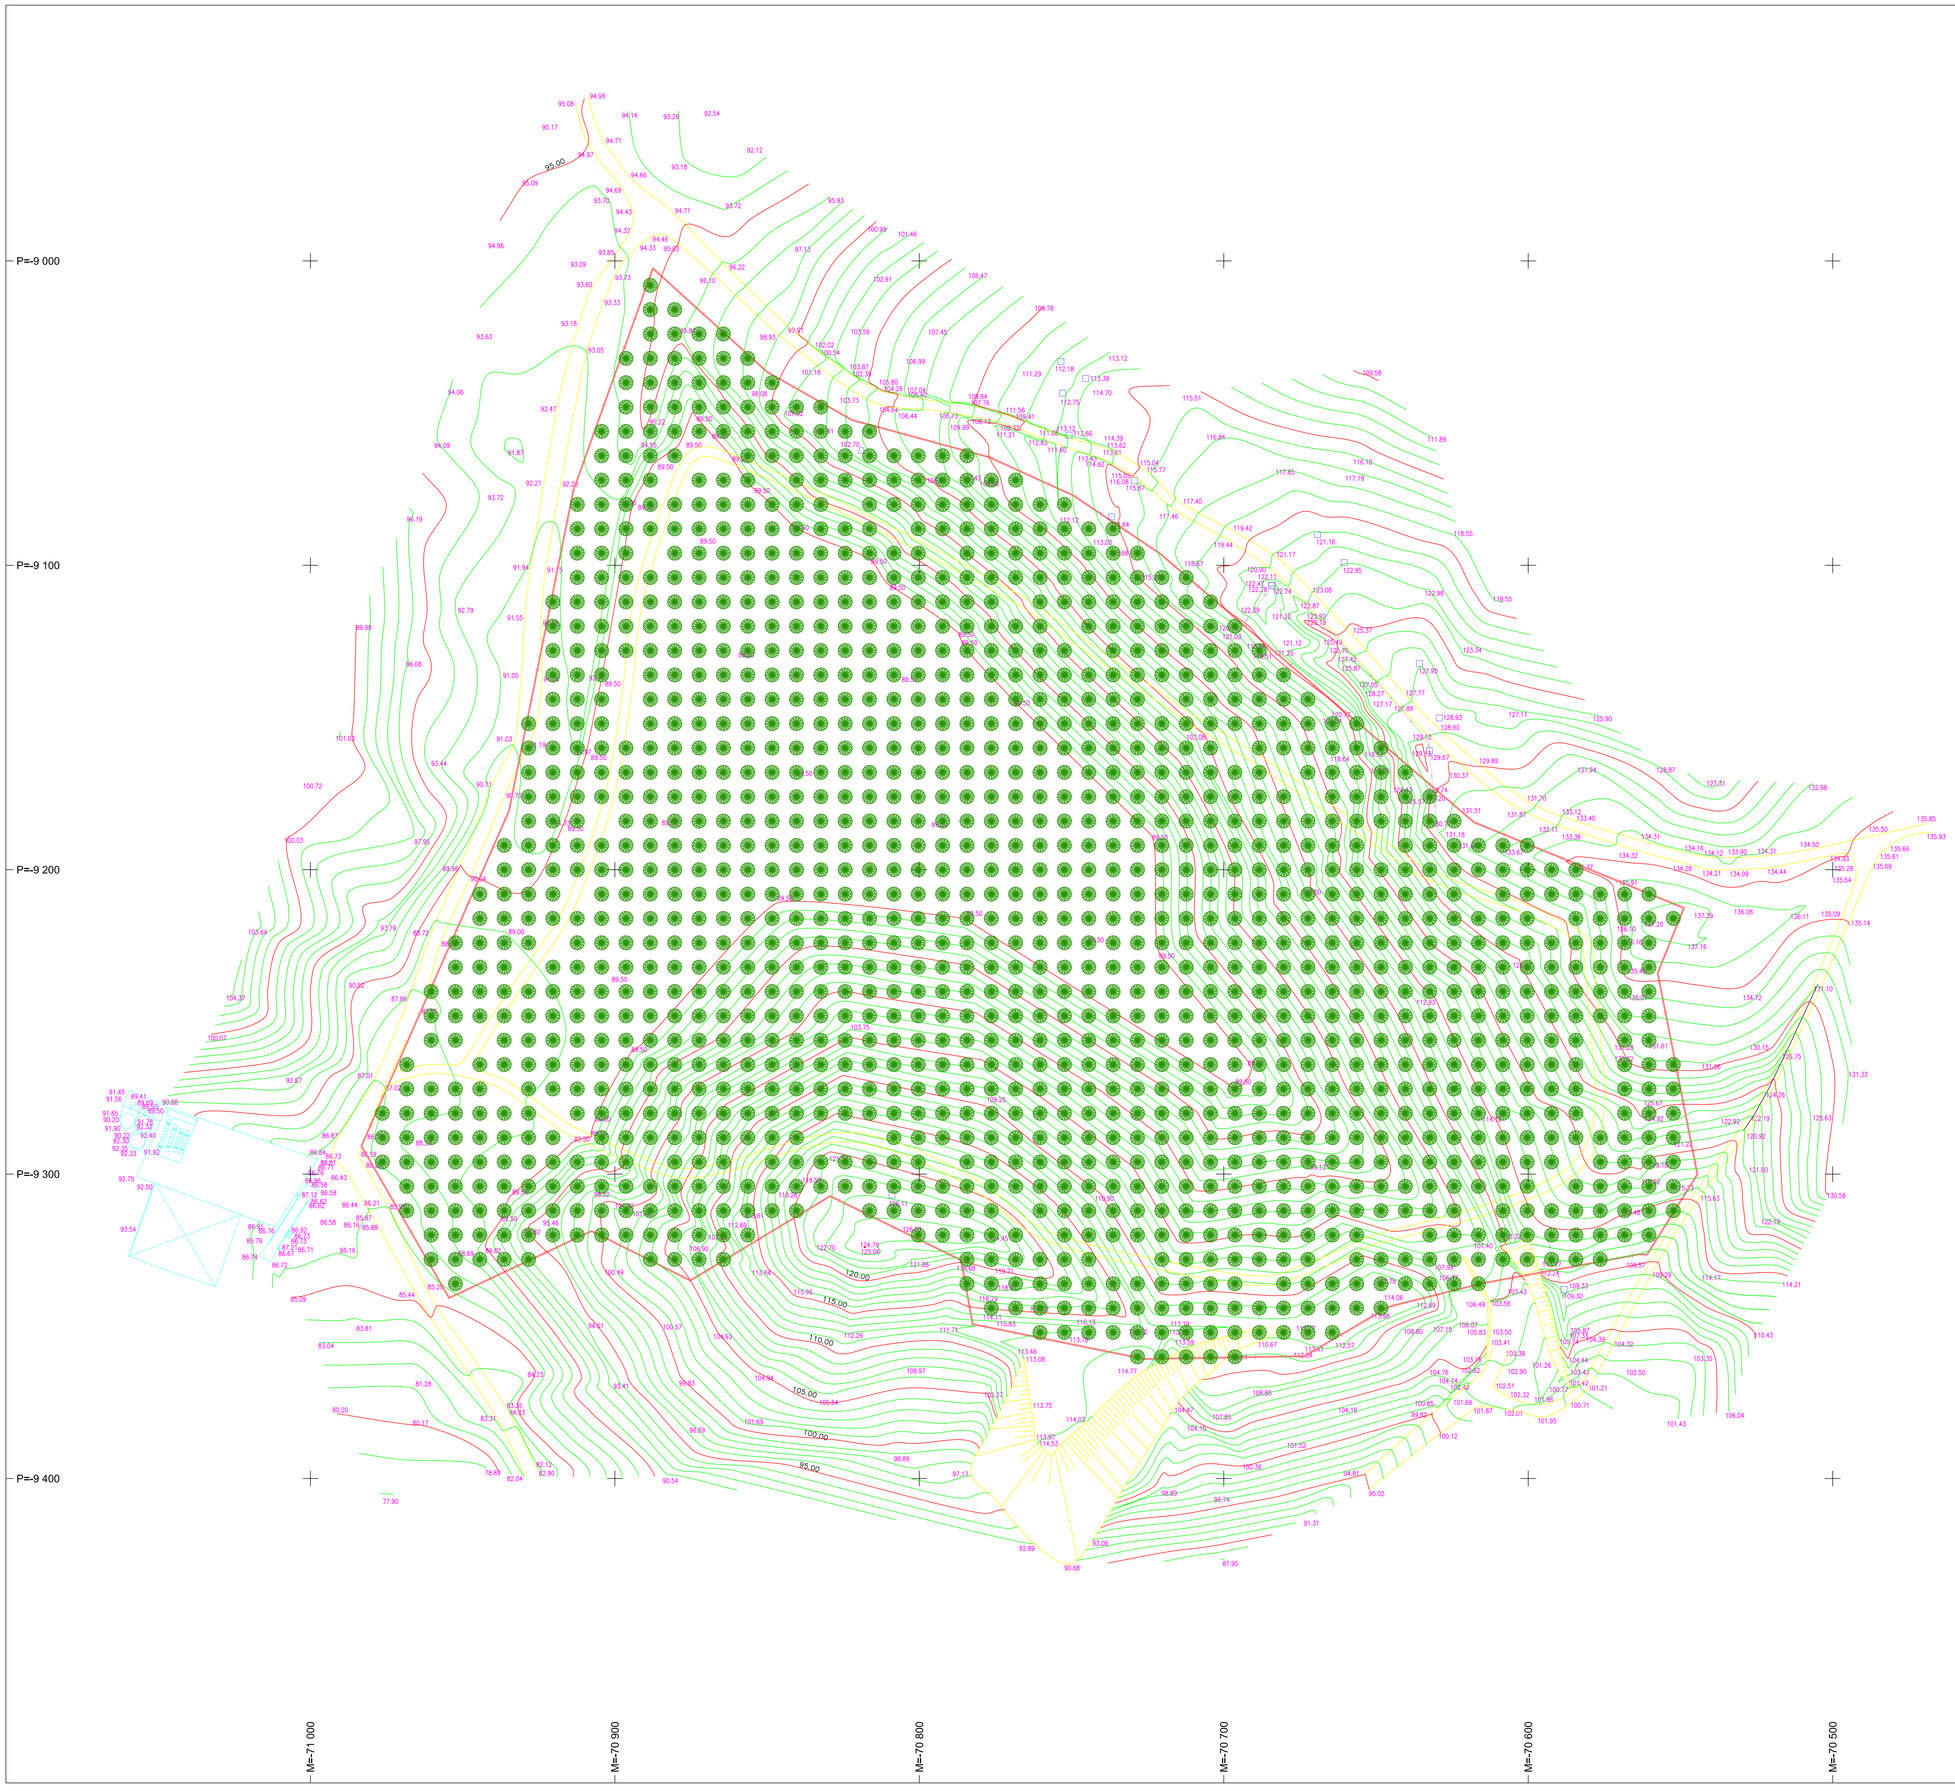

LEGENDA :

- 185.00 – CURVAS DE NIVEL E COTA TOPOGRÁFICA
- – CAMINHO
- – VEDAÇÃO
- – LIMITE DO NÚCLEO DE EXPLORAÇÃO
- – VIGA
- – PEDRA
- – MARCO
- – PINHEIRO BRAVO

ÁREA DE NÚCLEO DE EXPLORAÇÃO
93 163 m2
PERIMETRO DO NÚCLEO DE EXPLORAÇÃO
1 328 ml
PINHEIROS BRAVOS (8x8m)
1 403 Un

NOTAS :

REV.	DATA	ALTERAÇÕES	DES.	VERIF.	APROV.

TOPOGRAFIA :

GOTOP
TOPOGRAFIA
TELM: 914452450

RESPONSABILIDADE TÉCNICA :

ENG.ª GEÓGRAFA PAULA MEDEIROS — CÉLULA PROF. Nº 42029

TOPÓGRAFO AMILCAR NEVES — CERTIFICADO Nº COP 451470/2007 DL

CLIENTE :

ALCOAREIA, LDA.

RELATÓRIO:

PLANO DE LAVRA

PROJECTO :

CONCESSÃO MAIORGA - CÓS

MAPA :

PLANTA DE SEMENTEIRA DO NÚCLEO DE EXPLORAÇÃO 2

FREGUESIA : CÓS

CONCELHO : ALCOBAÇA

DISTRITO : LEIRIA

ESCALA: 1/1000

TOPOGRAFO :	DESENHOU :	APROVOU :	DESENHO : Nº
AN	GAC		9
DATA : 08/11/2016	VERIFICOU :	ARQUIVO : 12550_01PLAVRA2012-PLT-SEM	