

Legenda - Principal			
Pav	Edificações existentes	Área implantação	Cércea
1	Produção de Ovos - Galinhas no Solo *	1944 m <sup>2</sup>	3.30m
2	Produção de Ovos - Gaiolas Melhoradas	1377 m <sup>2</sup>	7.45m
3	Produção de Ovos - Gaiolas Melhoradas	884 m <sup>2</sup>	5.00m
4	Arrecadação	224 m <sup>2</sup>	4.25m
5	Pavilhão de arrumos	246 m <sup>2</sup>	5.35m
6	Armazém de recolha de excrementos	380 m <sup>2</sup>	5.65m
7	Sala de recolha de ovos	363 m <sup>2</sup>	3.53m
TOTAL		5418 m <sup>2</sup>	

\* - O parque de recreio das aves tem 560 m<sup>2</sup>.

### LEGENDA:

- Limite de Propriedade, Área = 12 182.00 m<sup>2</sup>
- 50.00 - Cota topográfica
- Edifícios existentes
- Ampliação a LEGALIZAR ( PAVILHÃO 1)
- Muro existente
- Zona a impermeabilizada
- Poste de electricidade


### MATRIZ Urb. Nº 5010 - P

#### Confrontações:

NORTE: Manuel Jordão e Manuel Silva Pimenta  
 SUL: Celso Santos e Luís Carpalhoso  
 NASCENTE: Avibarracão, Lda.  
 POENTE: Caminho

Área total do terreno 12182 m<sup>2</sup>  
 · Área total coberta: 5418 m<sup>2</sup>;  
 · Área impermeabilizada não coberta: 4877 m<sup>2</sup>  
 · Área não impermeabilizada e não coberta: 1887 m<sup>2</sup>.

- Depósitos de água de abastecimento
- Fossas de águas residuais (chorumes e águas residuais domésticas)
- ⊠ Silos de ração
- Circuito dos Ovos - passadeiras
- Circuito de transporte de estrume - passadeiras
- Rede de abastecimento de água abeberamento + consumo humano
- Rede de abastecimento de água (arrefecimento)

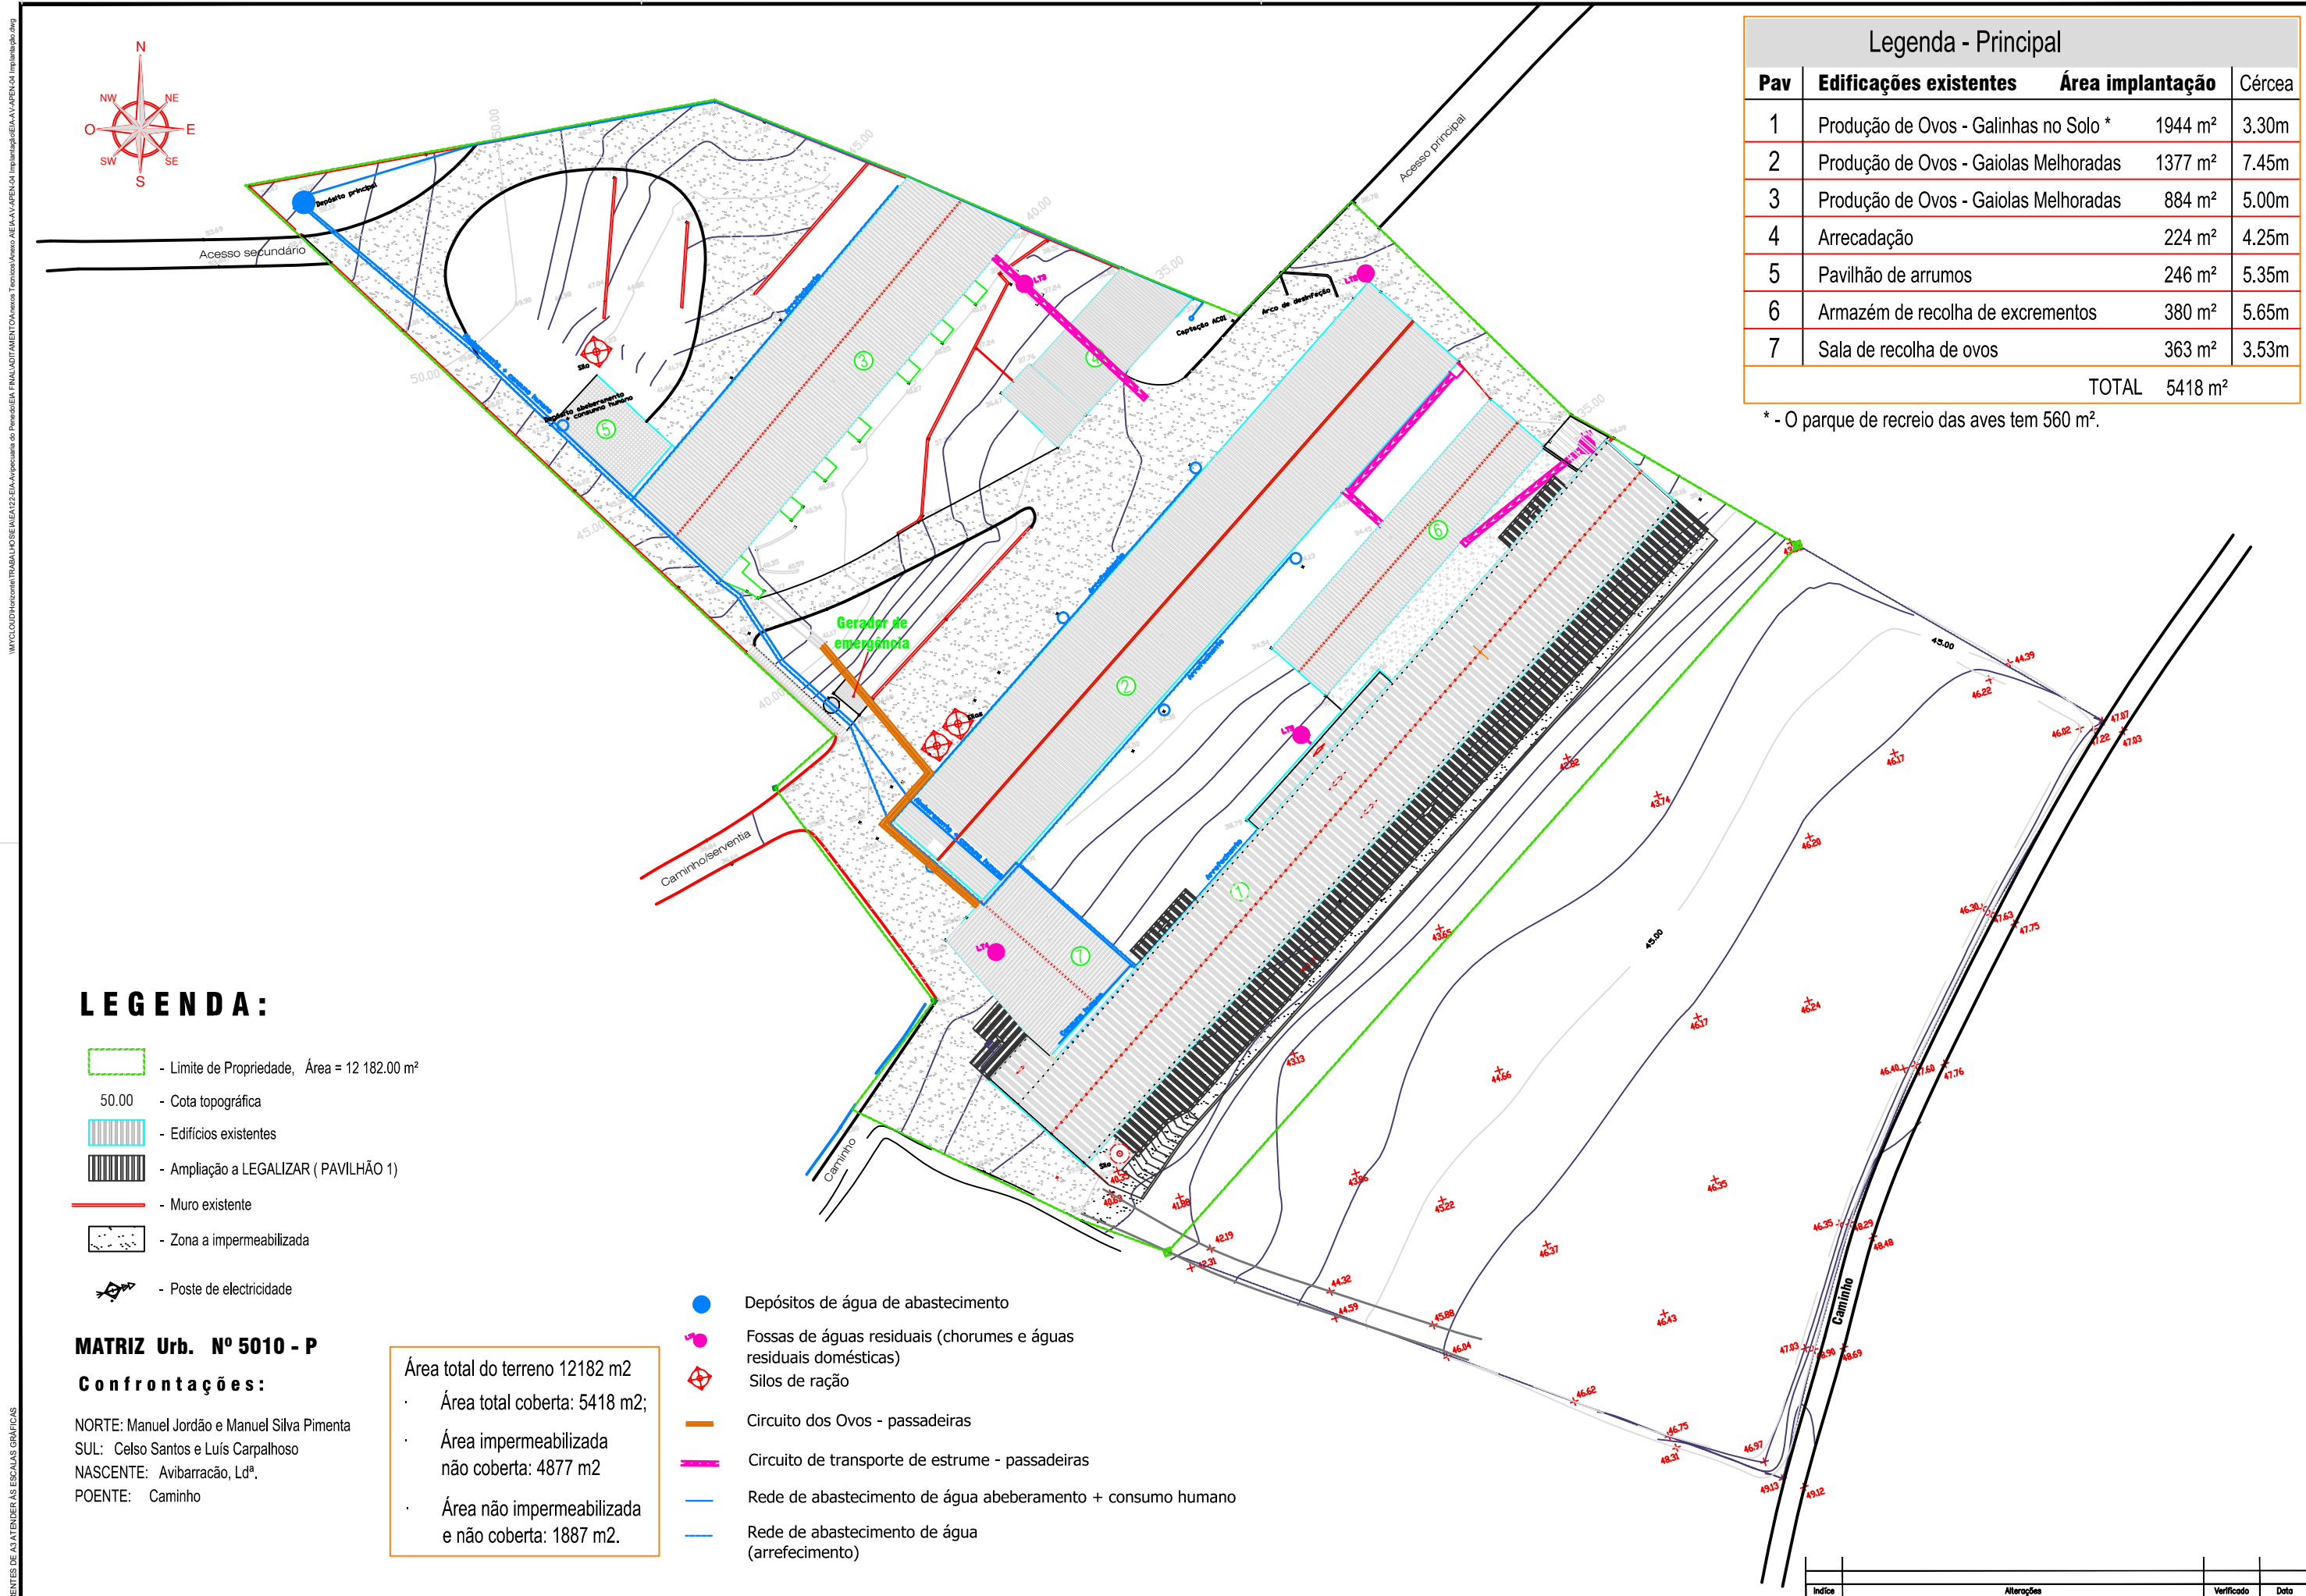

Índice	Alterações	Verificado	Data