



PRESTAÇÃO DE SERVIÇOS PARA A ELABORAÇÃO DE PROJETO COM COORDENAÇÃO E SEGURANÇA – ELABORAÇÃO DO PROJETO DE MODERNIZAÇÃO DA LINHA DO OESTE – TROÇO MIRA SINTRA / MELEÇAS – CALDAS DA RAINHA, ENTRE OS KM 20+320 E 107+740

VOLUME 0 – PROJECTO GERAL
TOMO 0.4 – ESTUDO DE IMPACTE AMBIENTAL
PEÇAS DESENHADAS

VERSÃO 02

PRESTAÇÃO DE SERVIÇOS PARA A ELABORAÇÃO DE PROJETO COM COORDENAÇÃO E SEGURANÇA – ELABORAÇÃO DO PROJETO DE MODERNIZAÇÃO DA LINHA DO OESTE – TROÇO
MIRA SINTRA / MELEÇAS – CALDAS DA RAINHA, ENTRE OS KM 20+320 E 107+740

VOLUME 0 – PROJECTO




TOMO 0.4 – ESTUDO DE IMPACTE AMBIENTAL

PEÇAS DESENHADAS

Cofinanciado por:




UNIÃO EUROPEIA
Fundo Europeu
de Desenvolvimento Regional

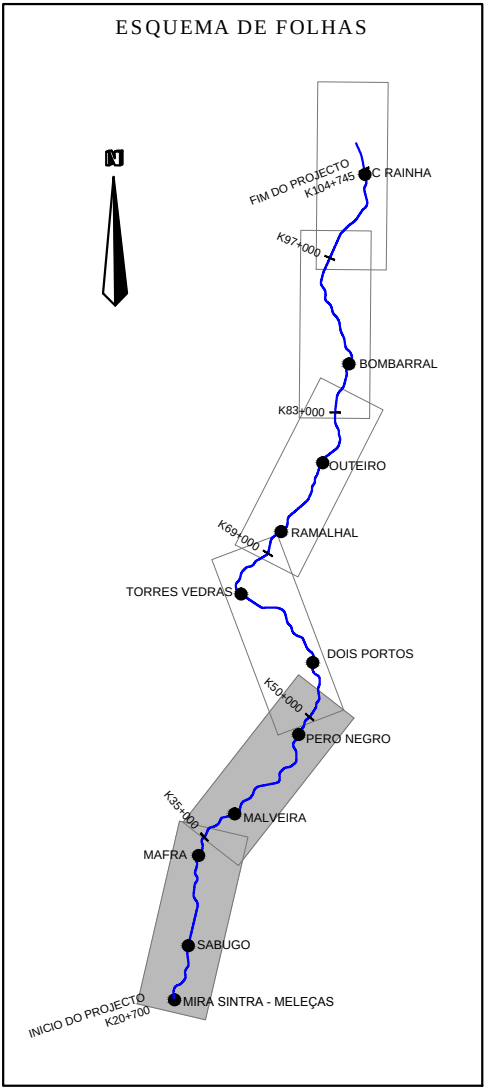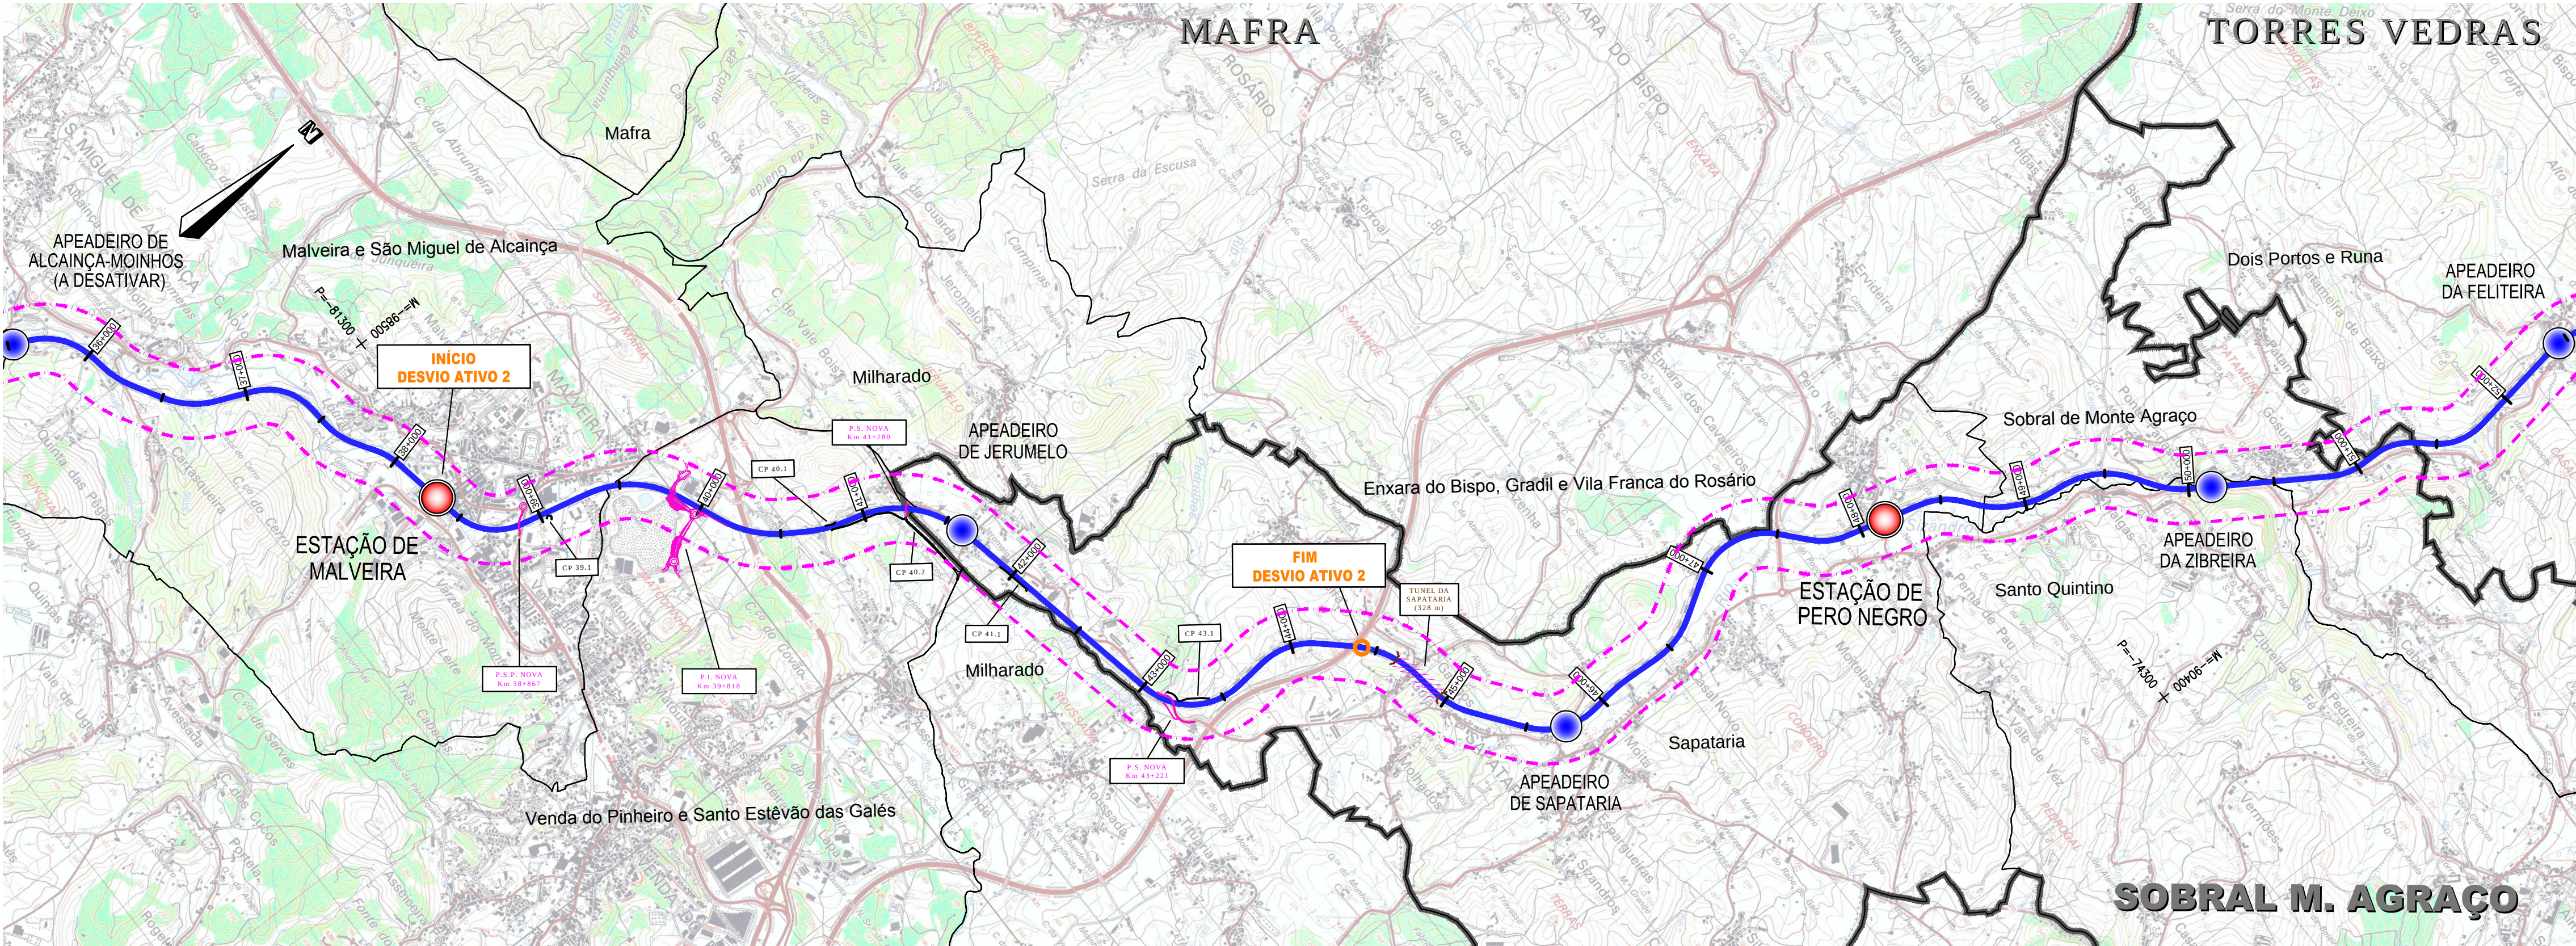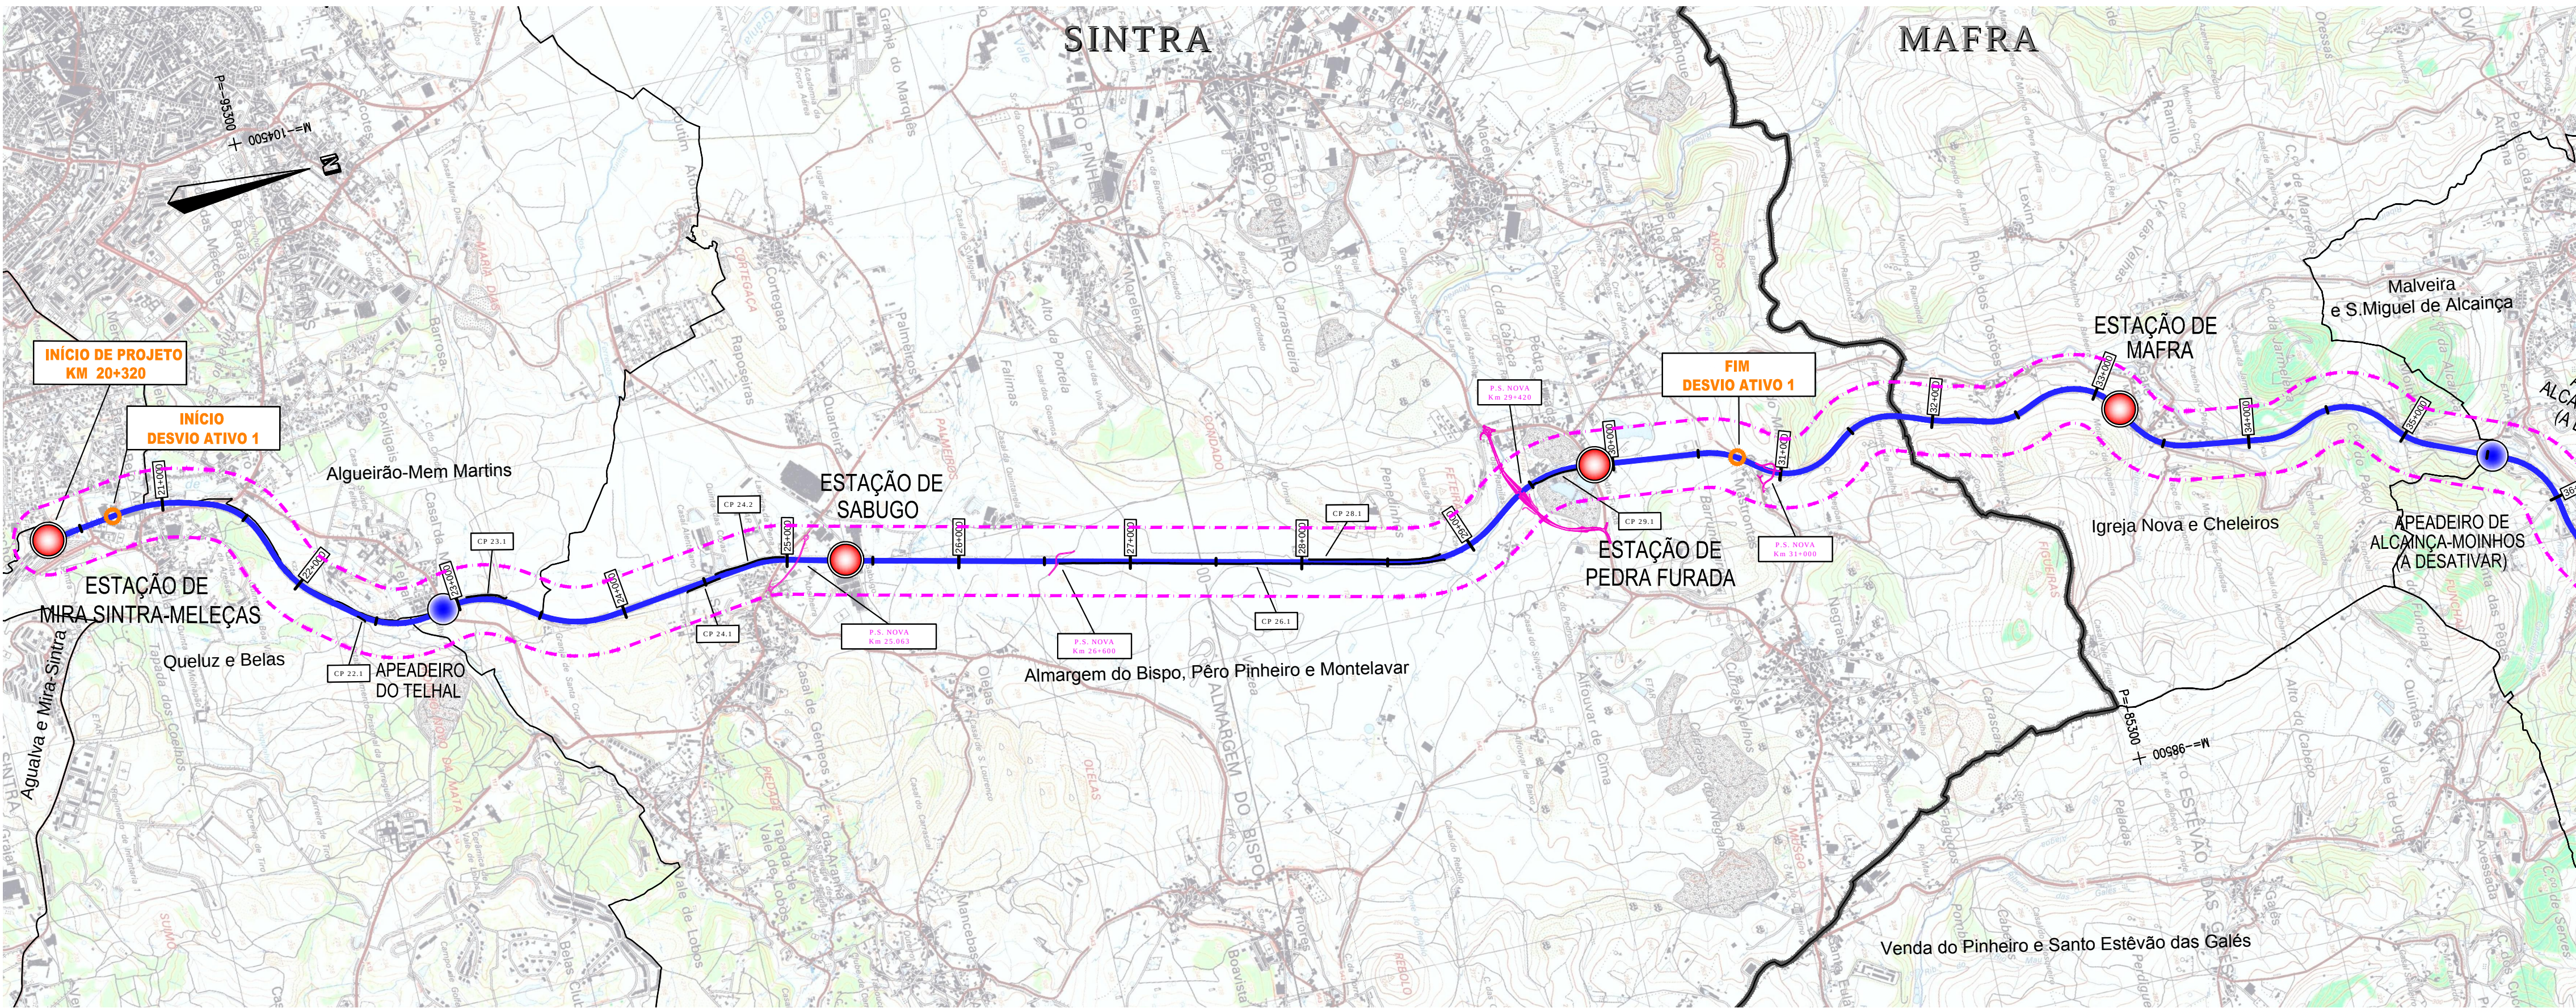

SIMBOLOGIA:

- LIMITE DE CONCELHO
- LIMITE DE FREGUESIAS
- TRACADO EM ESTUDO
- - - - - CORREDOR EM ESTUDO (200m/200m)
- 25+000 QUILOMETRO DE PROJETO
- ESTAÇÃO
- APEADEIRO
- INICIO / FIM PROJETO/DESVIOS ATIVOS 1 E 2

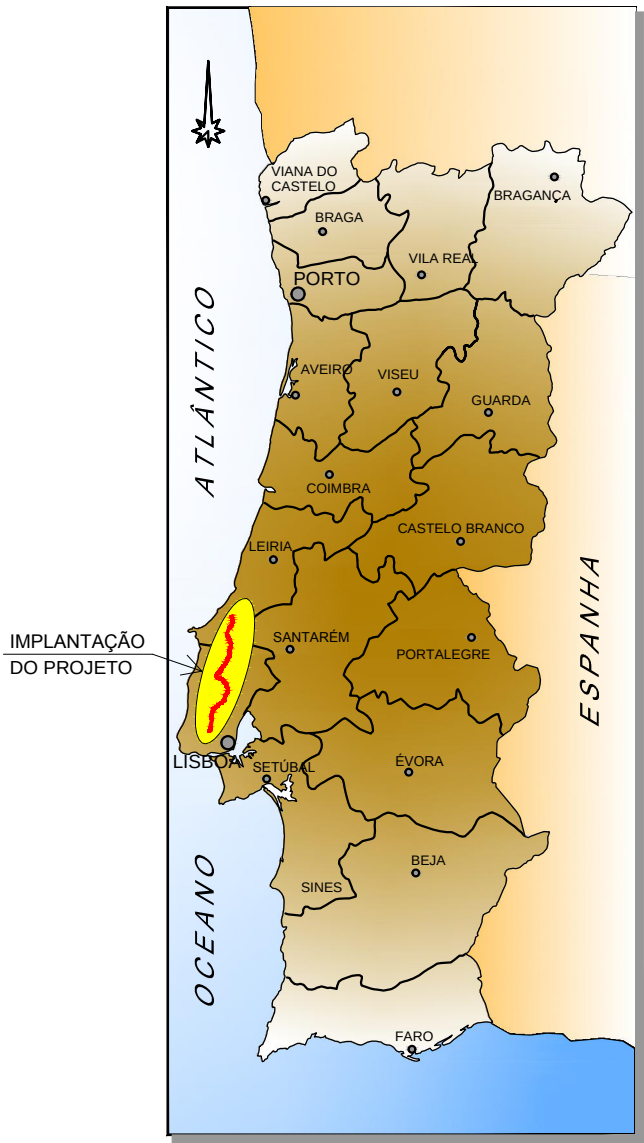




Notas e Histórico de Alterações		
02	Revisão dos Projectos Complementares	MJB Setembro/17
01	Revisão Geral	MJB Julho/17

	LO.EP.PG.EIA.0001_1	
	Linha do Oeste	

	Linha do Oeste	
	Mira Sintra / Meleças - Caldas da Rainha	
	Estudo Prévio	
	Estudo de Impacte Ambiental	
Nome do Empreendimento		Modernização da Linha do Oeste
Título do Desenho		Implantação do Projeto
		Folha 1 de 3


Escalas	Tipo	N.º SAP	N.º de Ordem no Projeto	Versão
1:25000	316	-	10003244674	- 02

Este desenho apenas se considera válido desde que estejam preenchidos os campos de aprovação e inserido o respetivo número SAP.
O Responsável por
Data

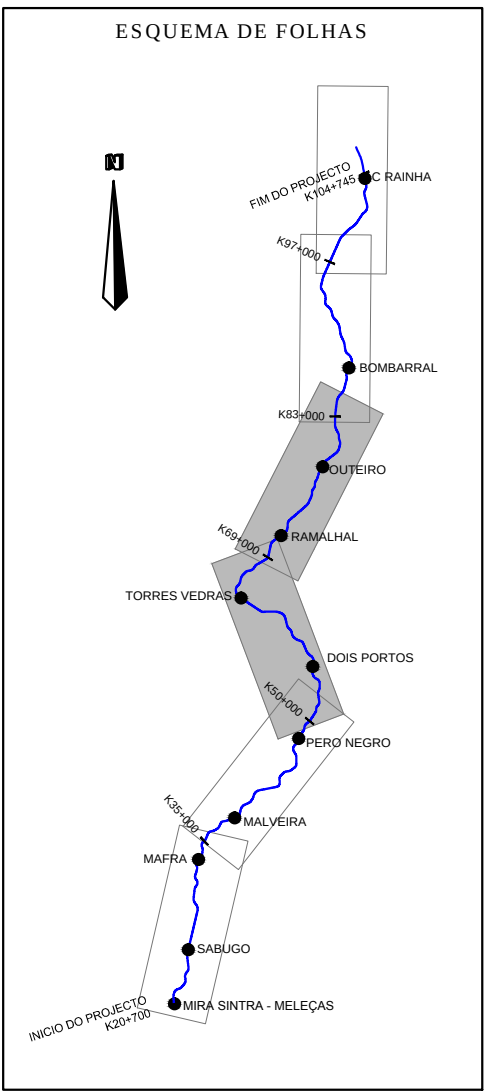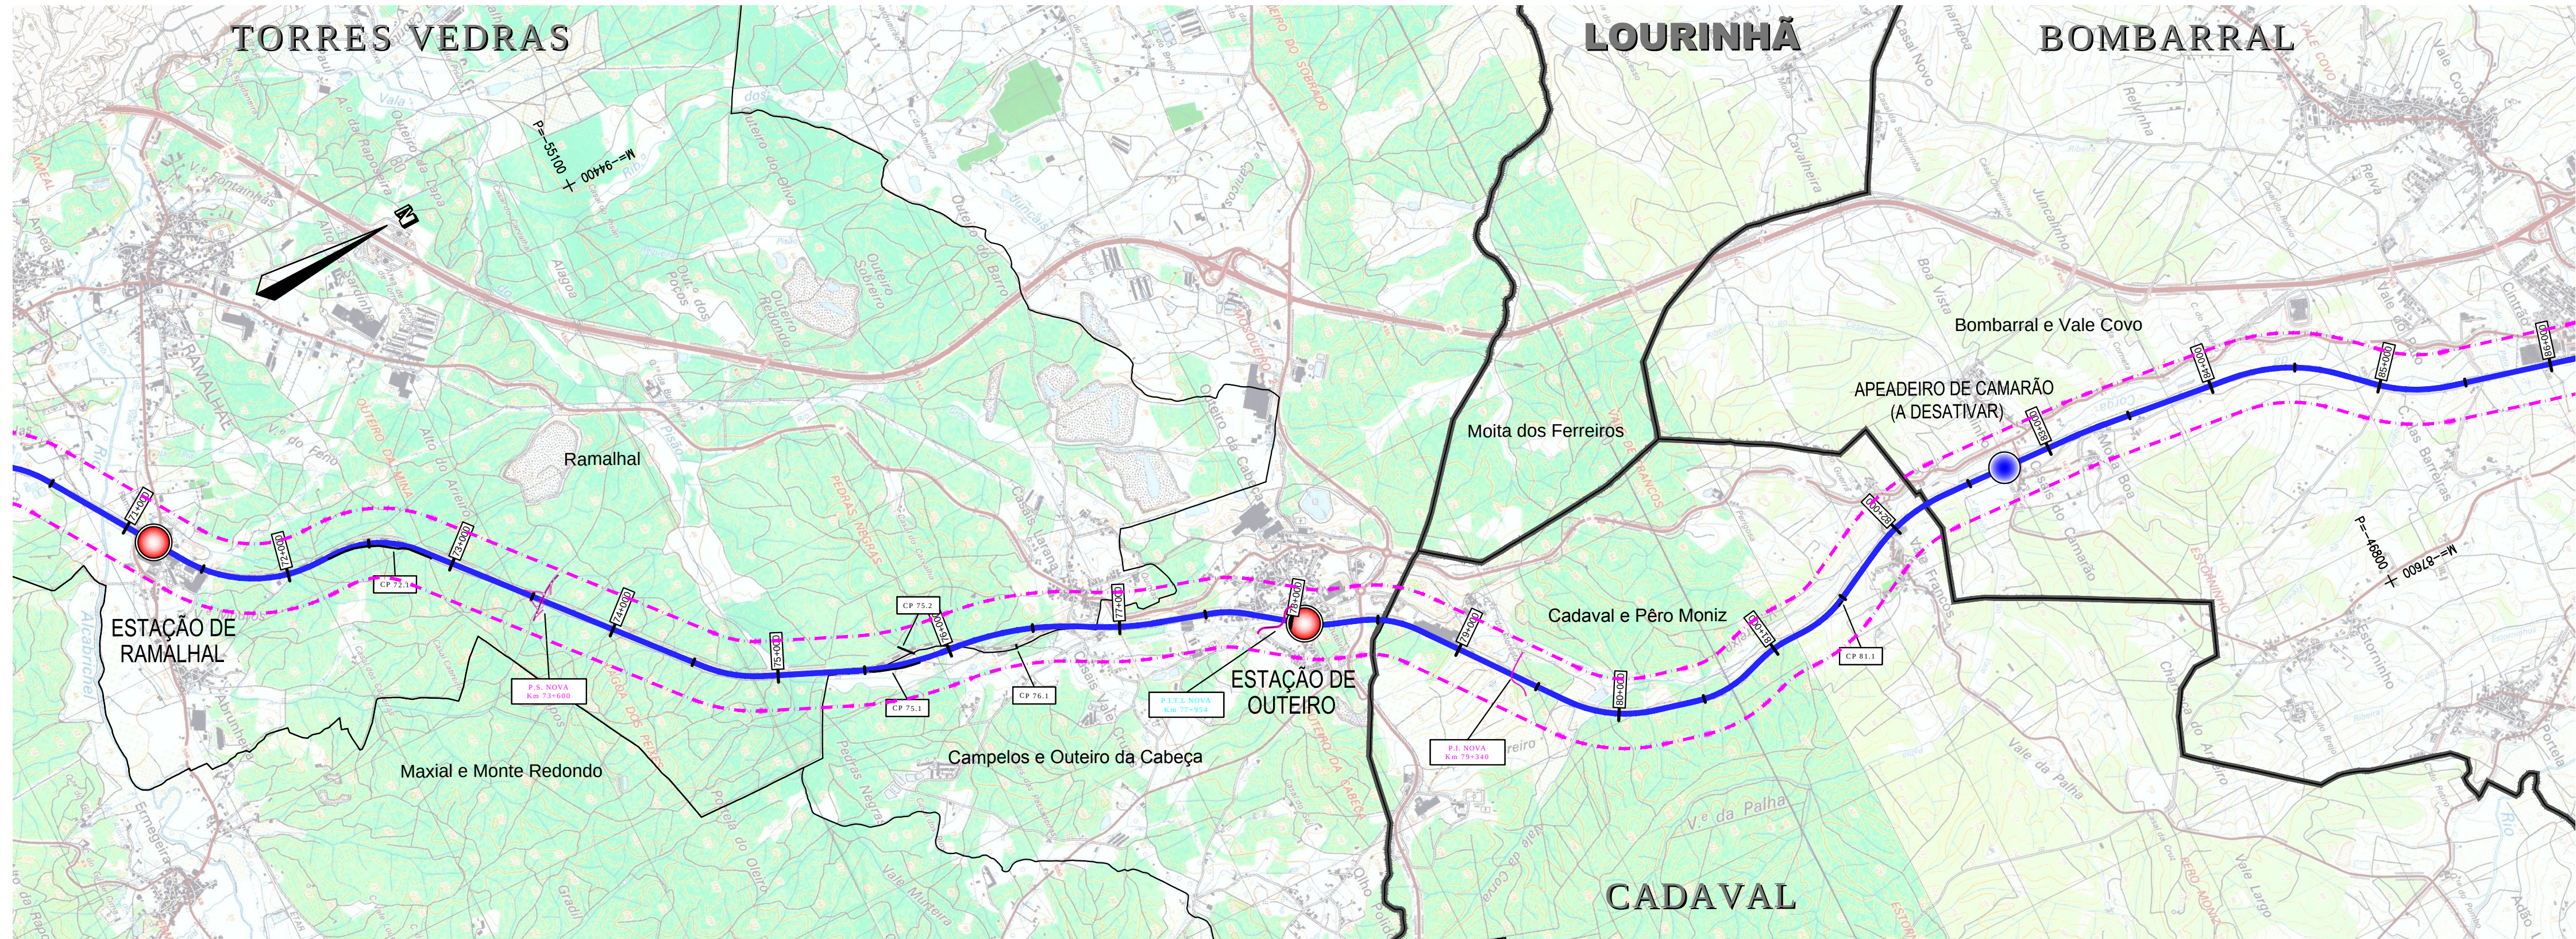
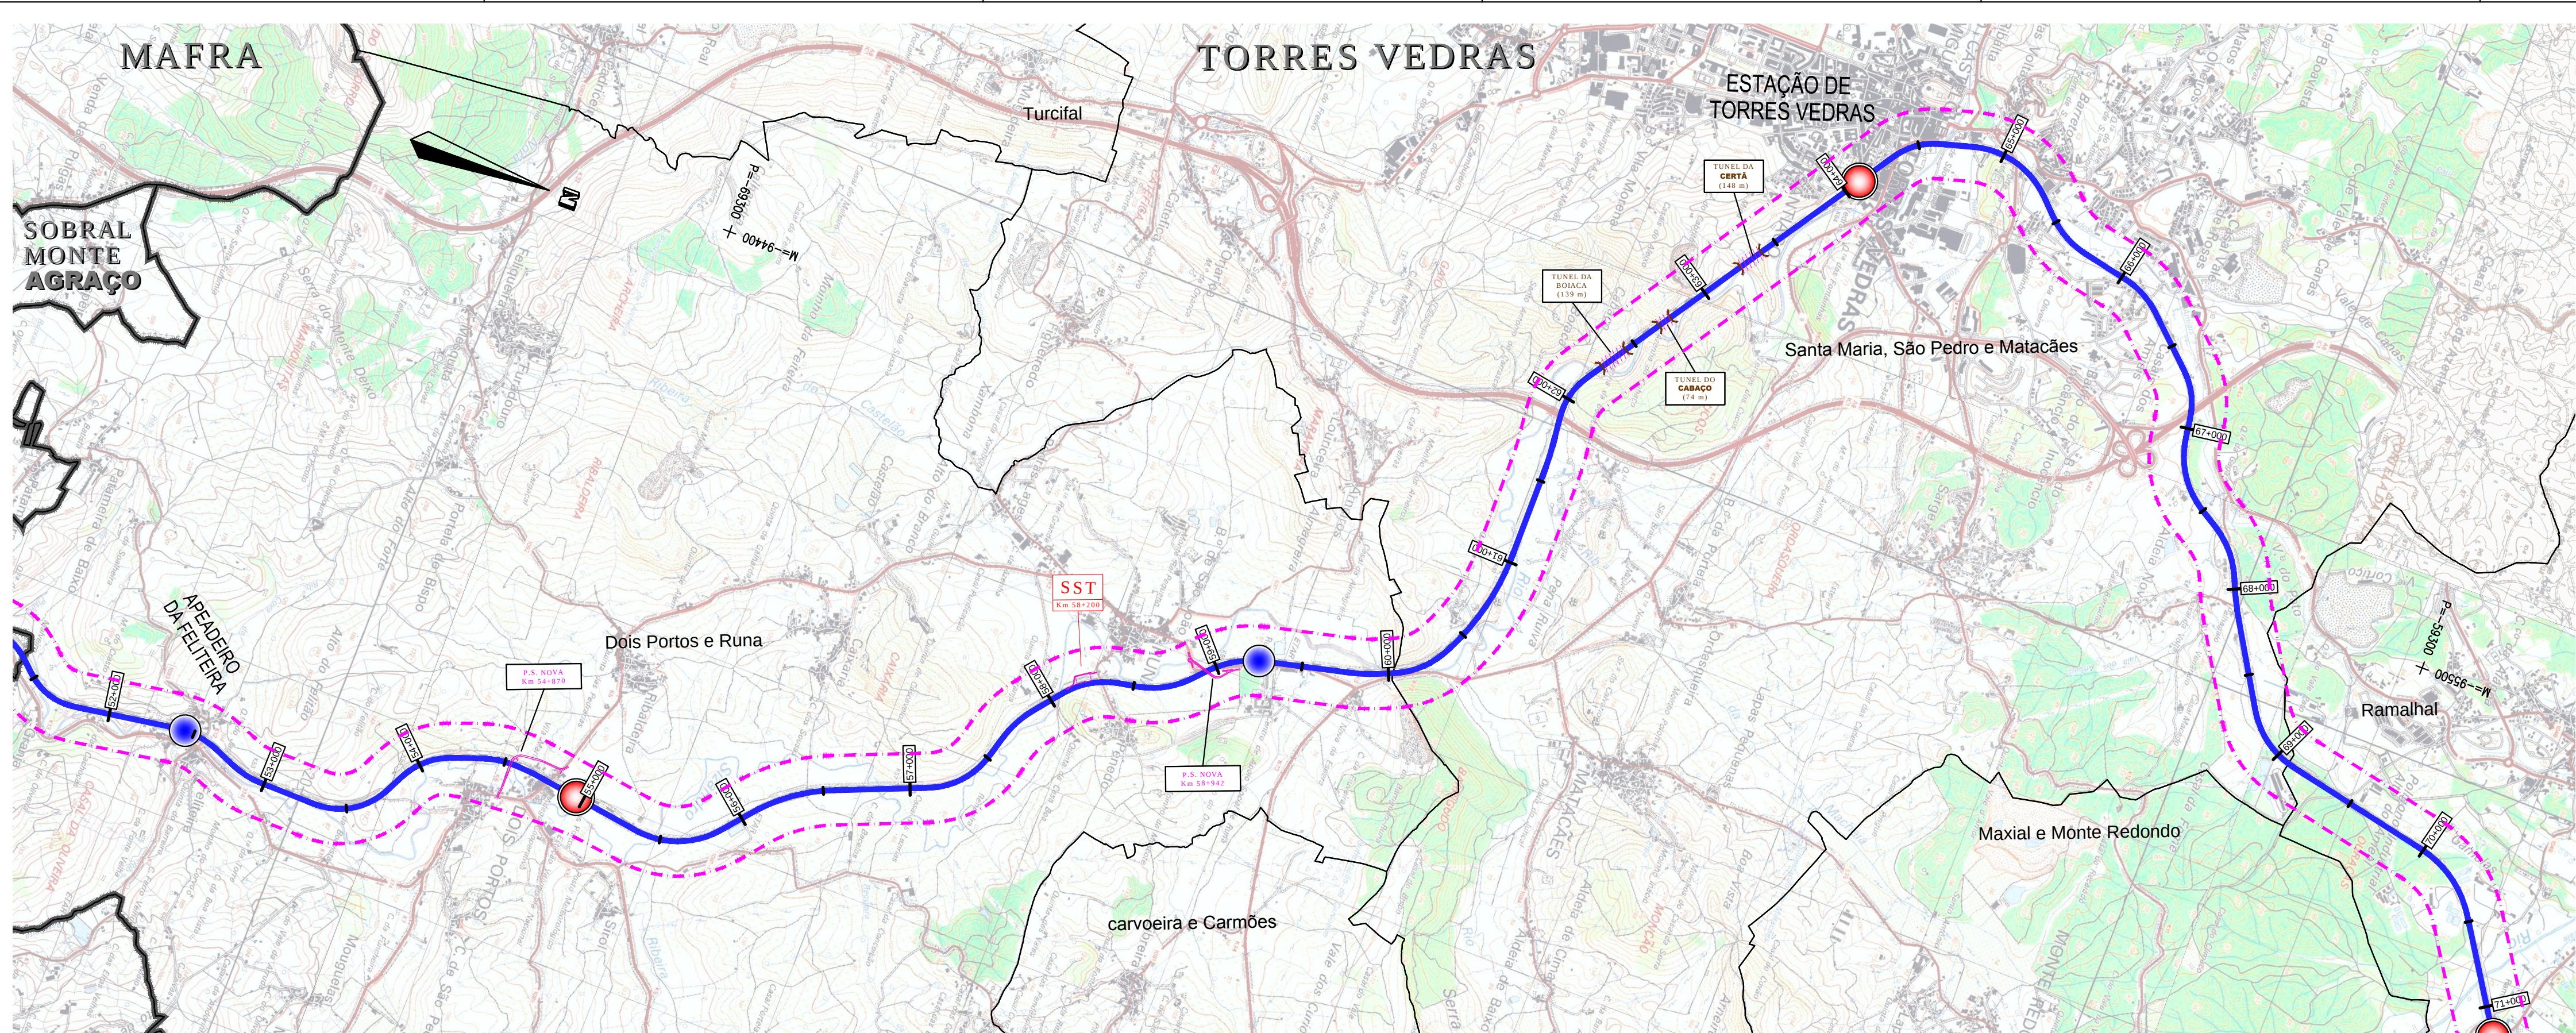


SIMBOLOGIA:

- LIMITE DE CONCELHO
- LIMITE DE FREGUESIAS
- TRACADO EM ESTUDO
- CORREDOR EM ESTUDO (200m/200m)
- QUILOMETRO DE PROJETO
- ESTAÇÃO
- APEADEIRO
- INÍCIO / FIM PROJETO/DESVIOS ATIVOS 1 E 2

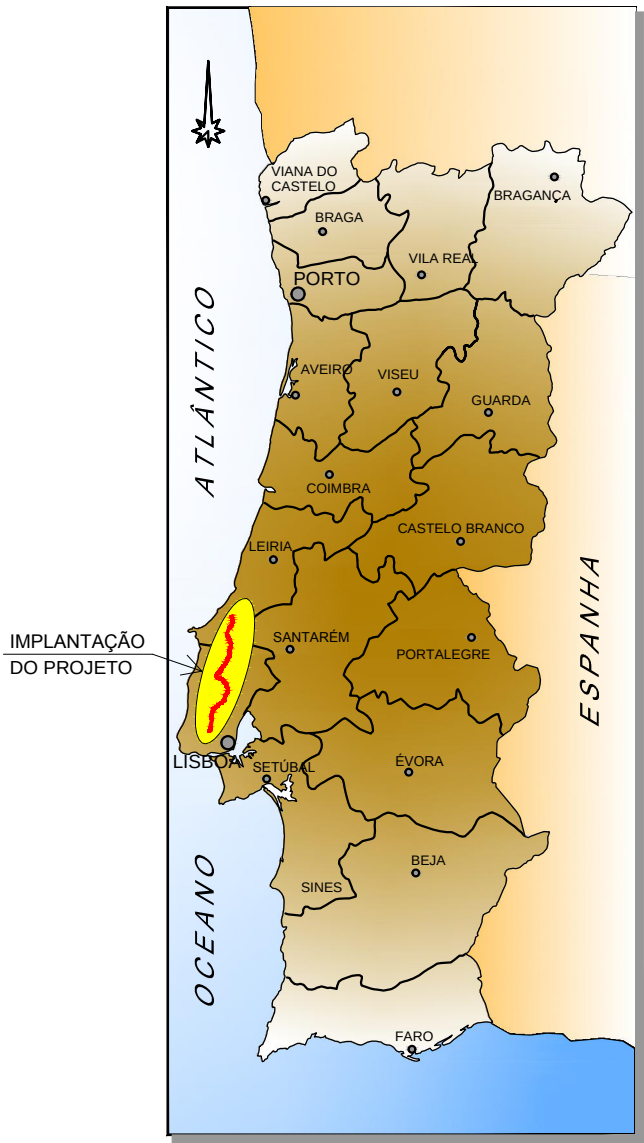


Notas e Histórico de Alterações		MJB Setembro/17	
02 - Revisão dos Projectos Complementares		MJB Julho/17	
01 - Revisão Geral			
Logótipo e Informação complementar		Livrário	
		Desenhado: Gilberto Nunes Projectado: José Vitorino / José Simão Verificado: Sofia Diogo Maria João Brito	
Data: Maio 2017 N.º Projecto: LO.EP.PG.EIA.0001_2		ESTO DESENHO APENAS SE CONSIDERA VÁLIDO DESDE QUE ESTEAM PRESENCES OS CAMPOS DE APROVAÇÃO E INSERIDO O RESPECTIVO NÚMERO SAP	
 Direção de Engenharia e Ambiente		O Responsável por	
Escala: 1:25000		Tipo: N.º SAP 316 - 10003244674 - N.º de Ordem no Projeto 02 Versão	
		Data	

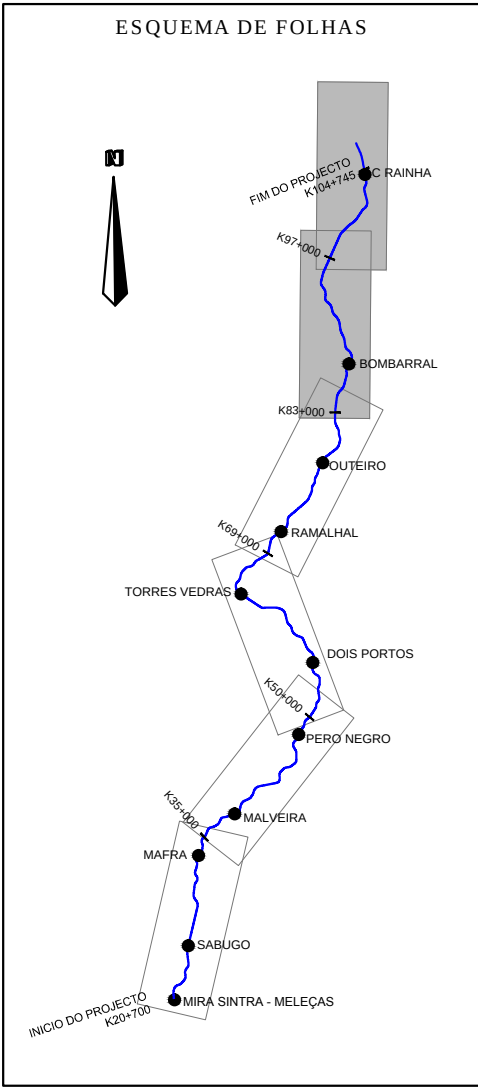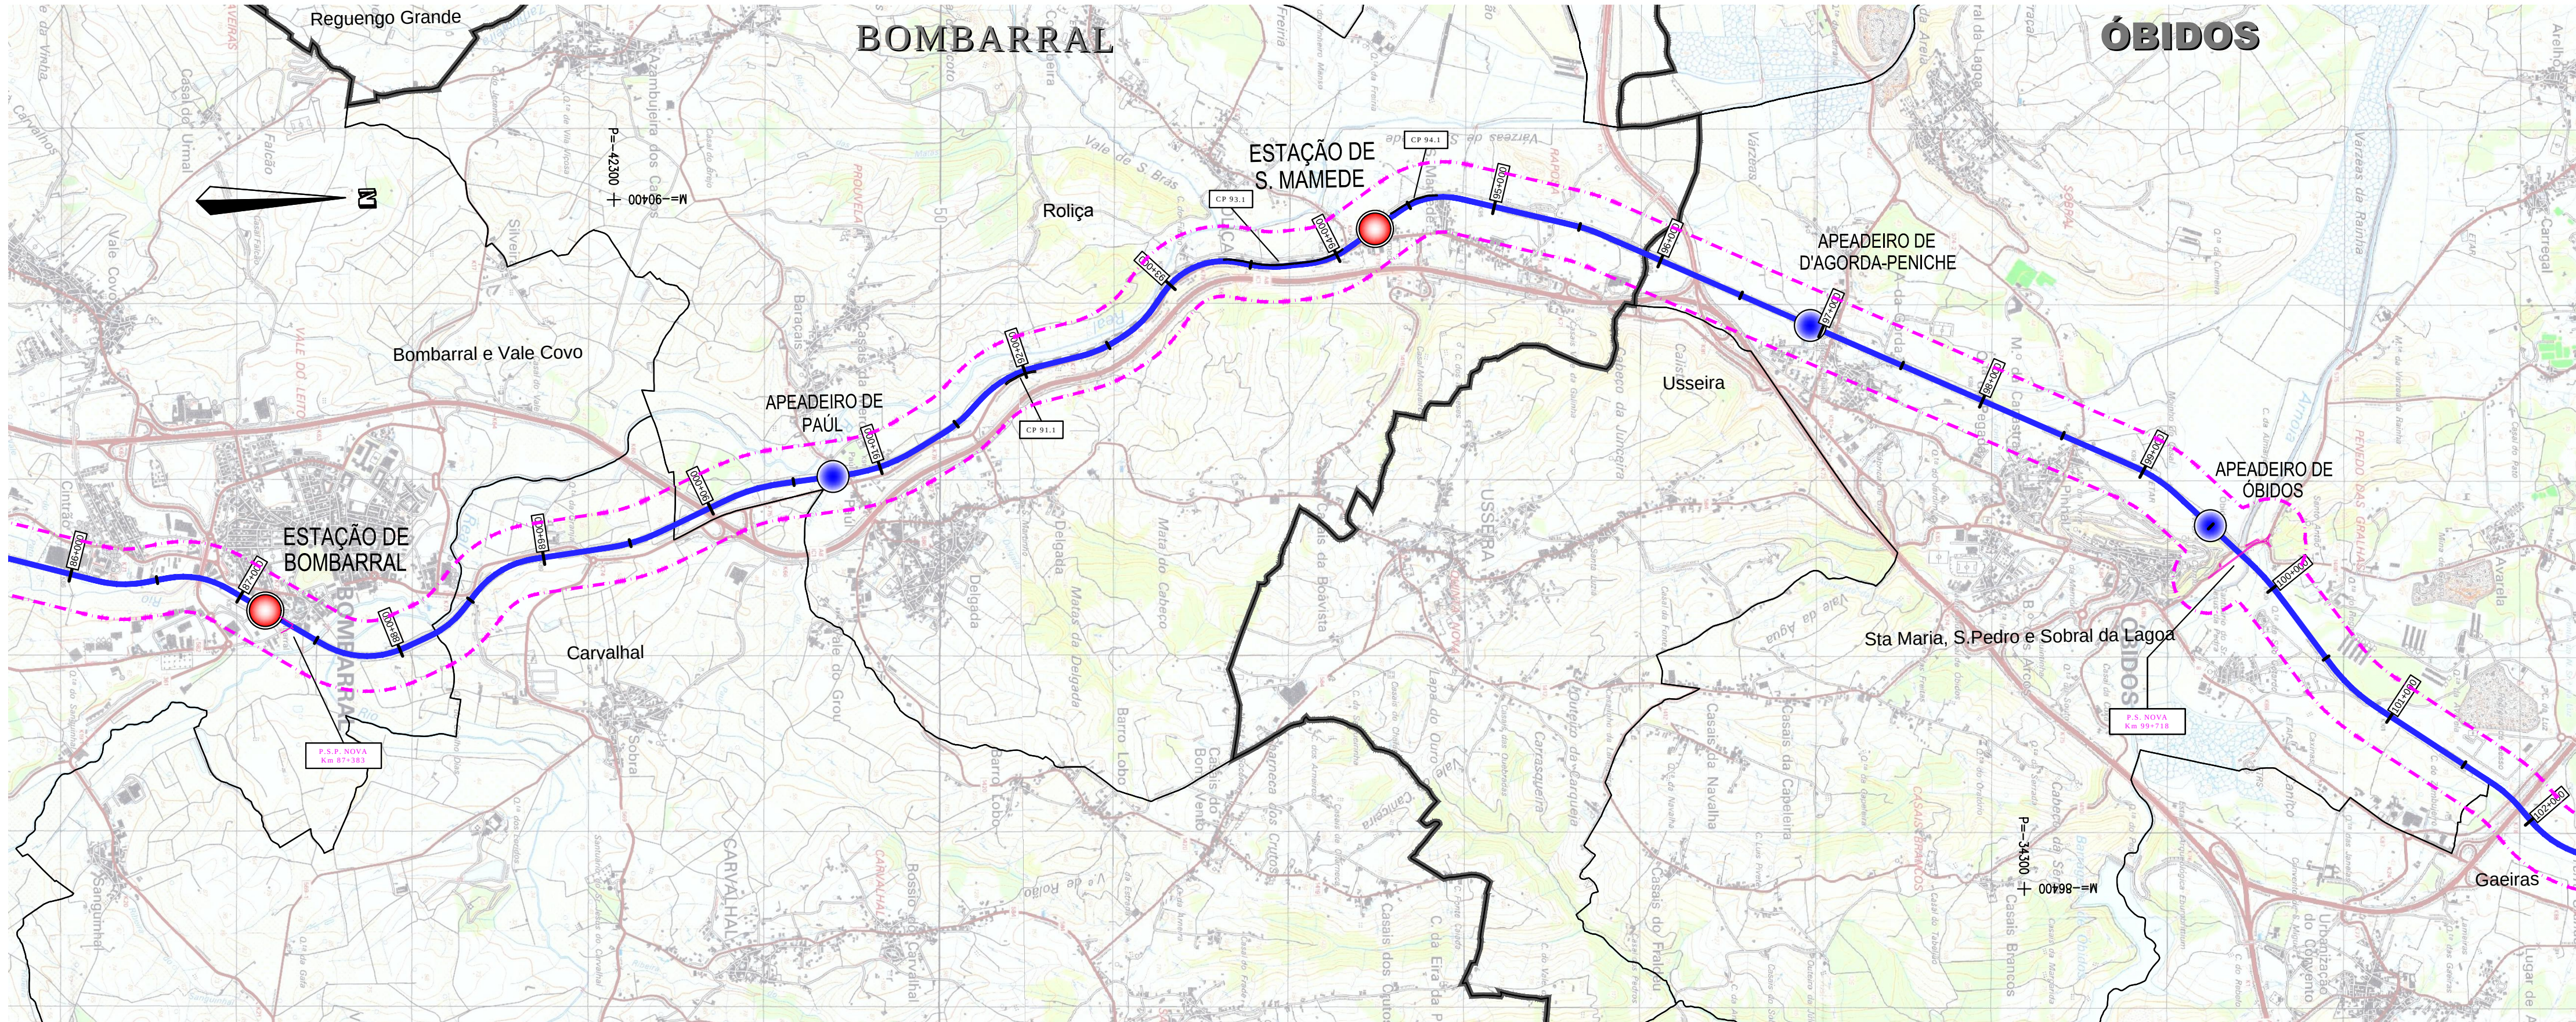

SIMBOLOGIA:

- LIMITE DE CONCELHO
- LIMITE DE FREGUESIAS
- TRACADO EM ESTUDO
- - - - - CORREDOR EM ESTUDO (200m/200m)
- 0+000 QUILÓMETRO DE PROJETO
- ESTAÇÃO
- APEADEIRO
- INÍCIO / FIM PROJETO/DESVIOS ATIVOS 1 E 2

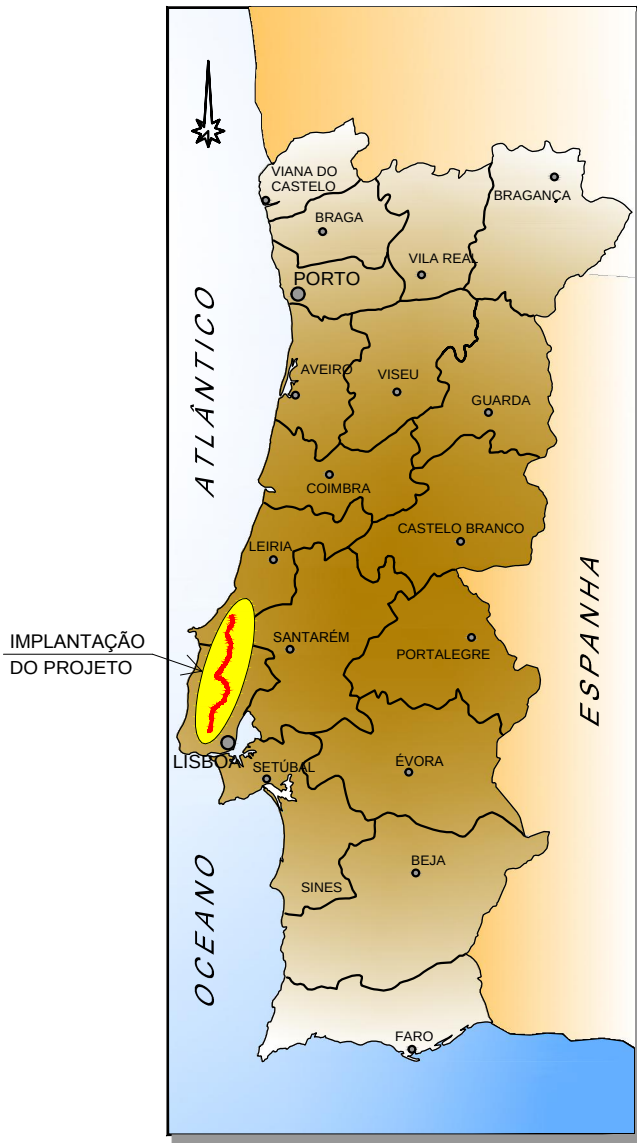

Notas e História de Alterações	
02 - Revisão dos Projectos Complementares	MJB Setembro/17
01 - Revisão Geral	MJB Julho/17
Logótipos e Informação complementar	
	LO.EP.PG.EIA.0001_3
	Linha Local Mira Sintra / Meleças - Caldas da Rainha Fase do Projeto Estudo Prévio Especialidade Técnica Estudo de Impacte Ambiental Nome do Empreendimento Modernização da Linha do Oeste Título do Desenho Implantação do Projeto Folha 3 de 3
Escalas 1:25000	Tipos N.º SAP 316 - 10003244674 - 02
O Responsável por	