


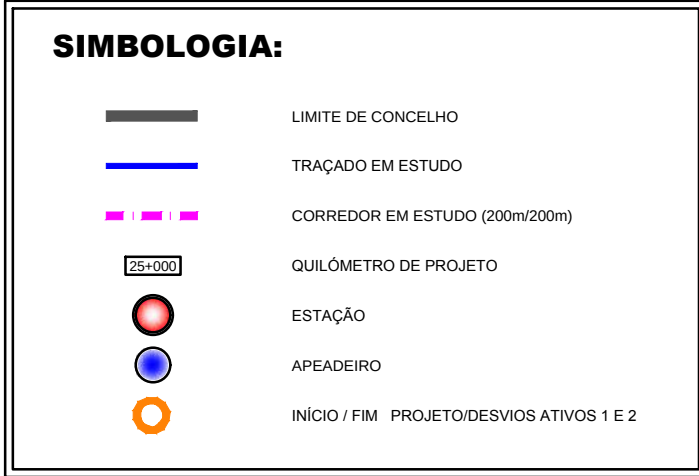
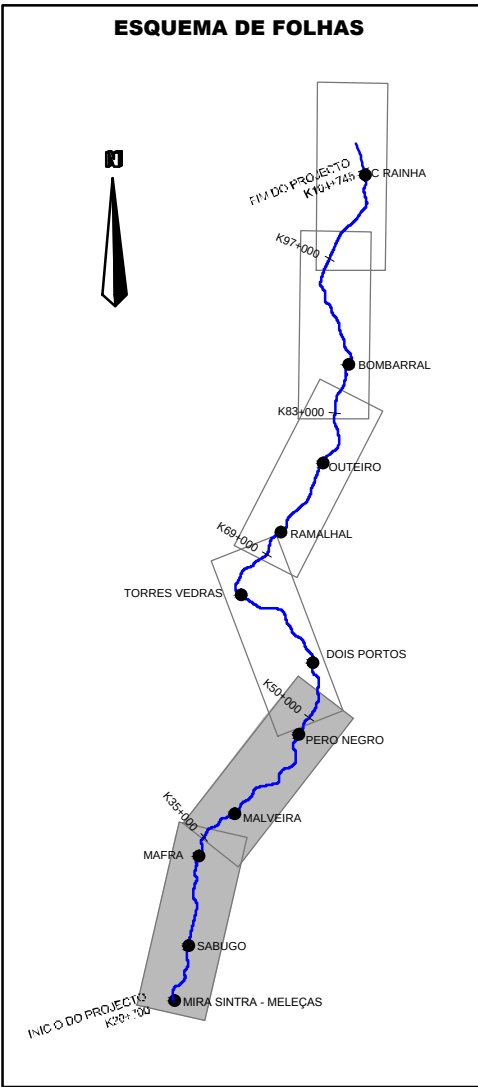
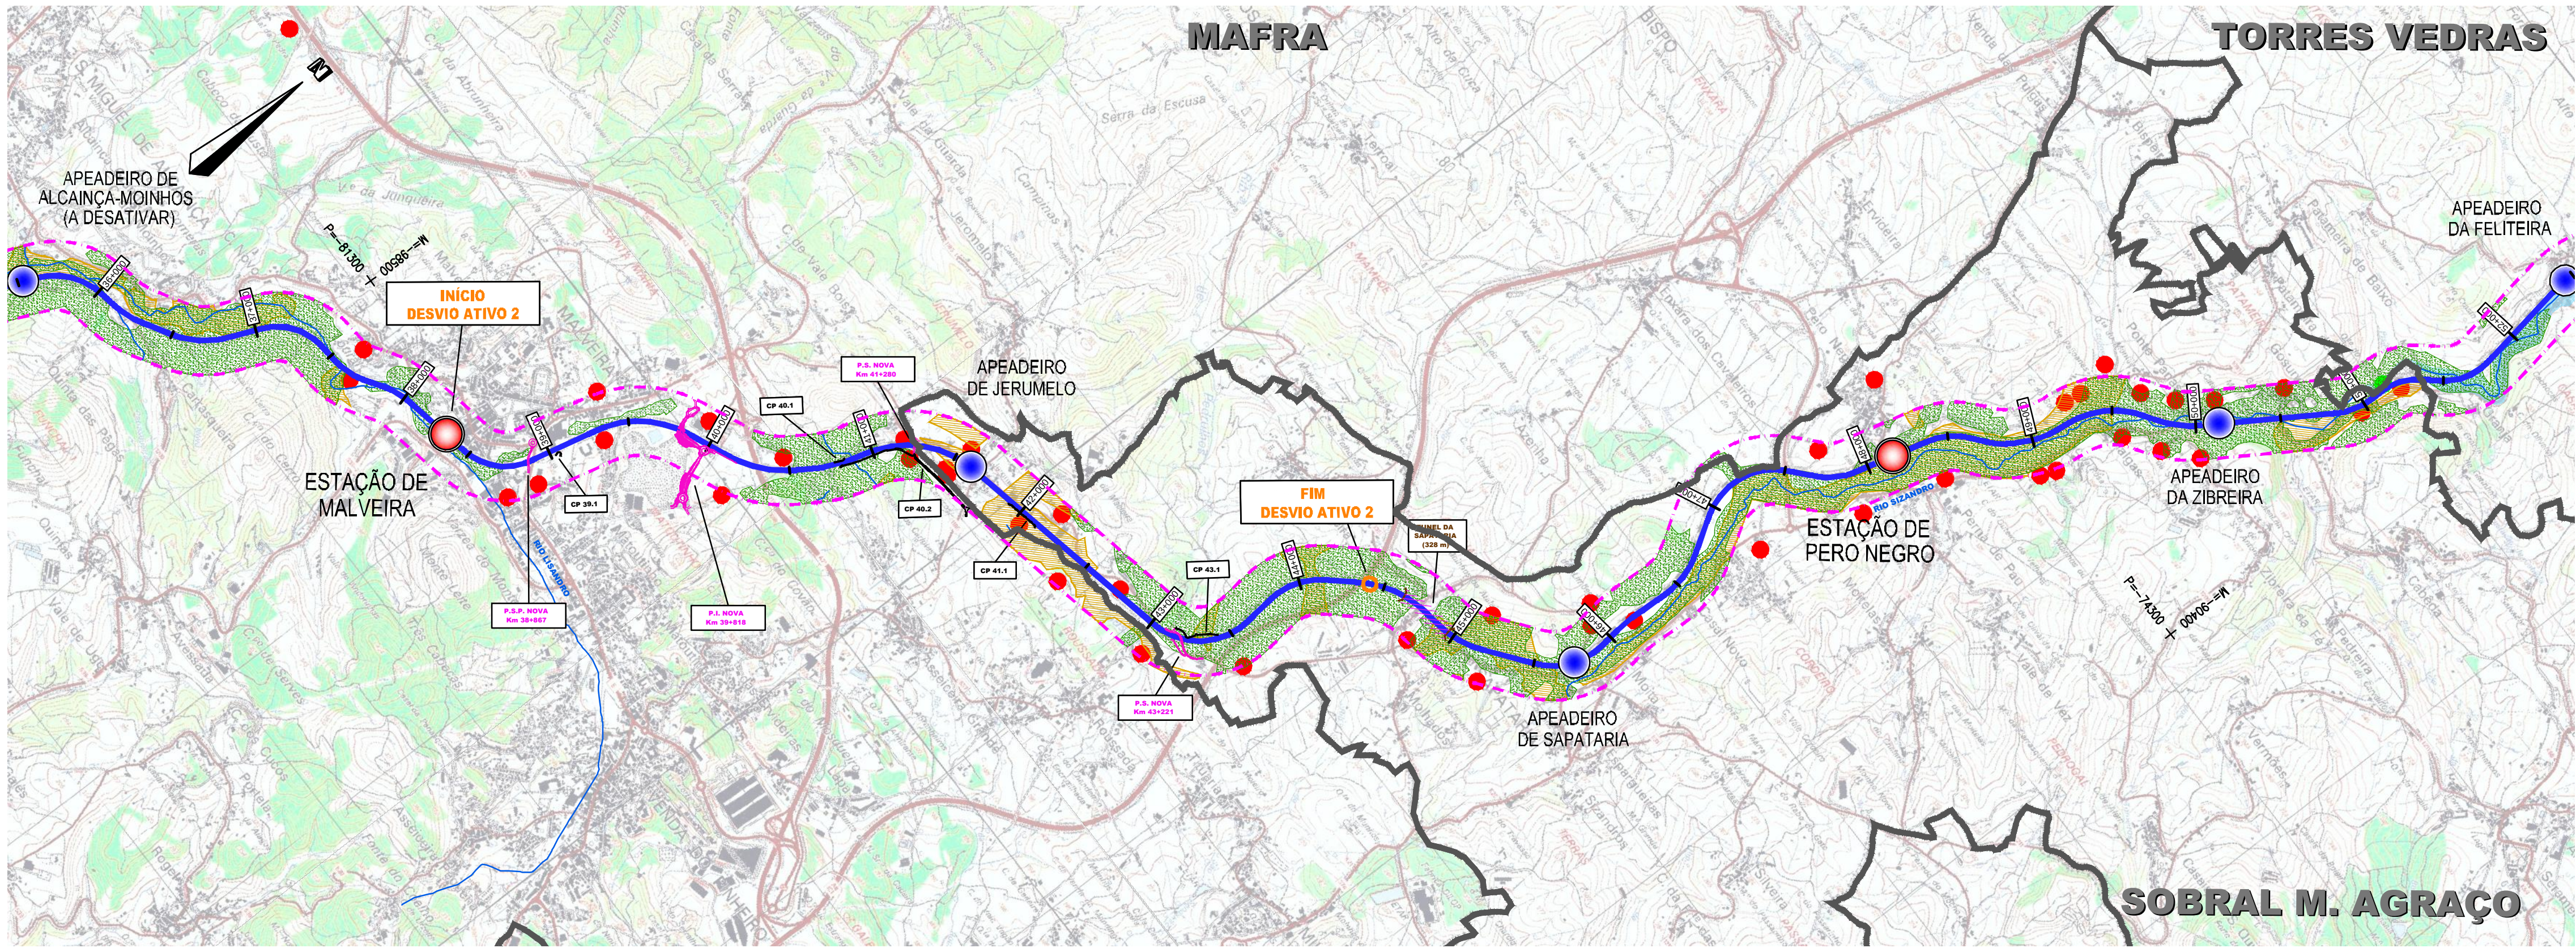
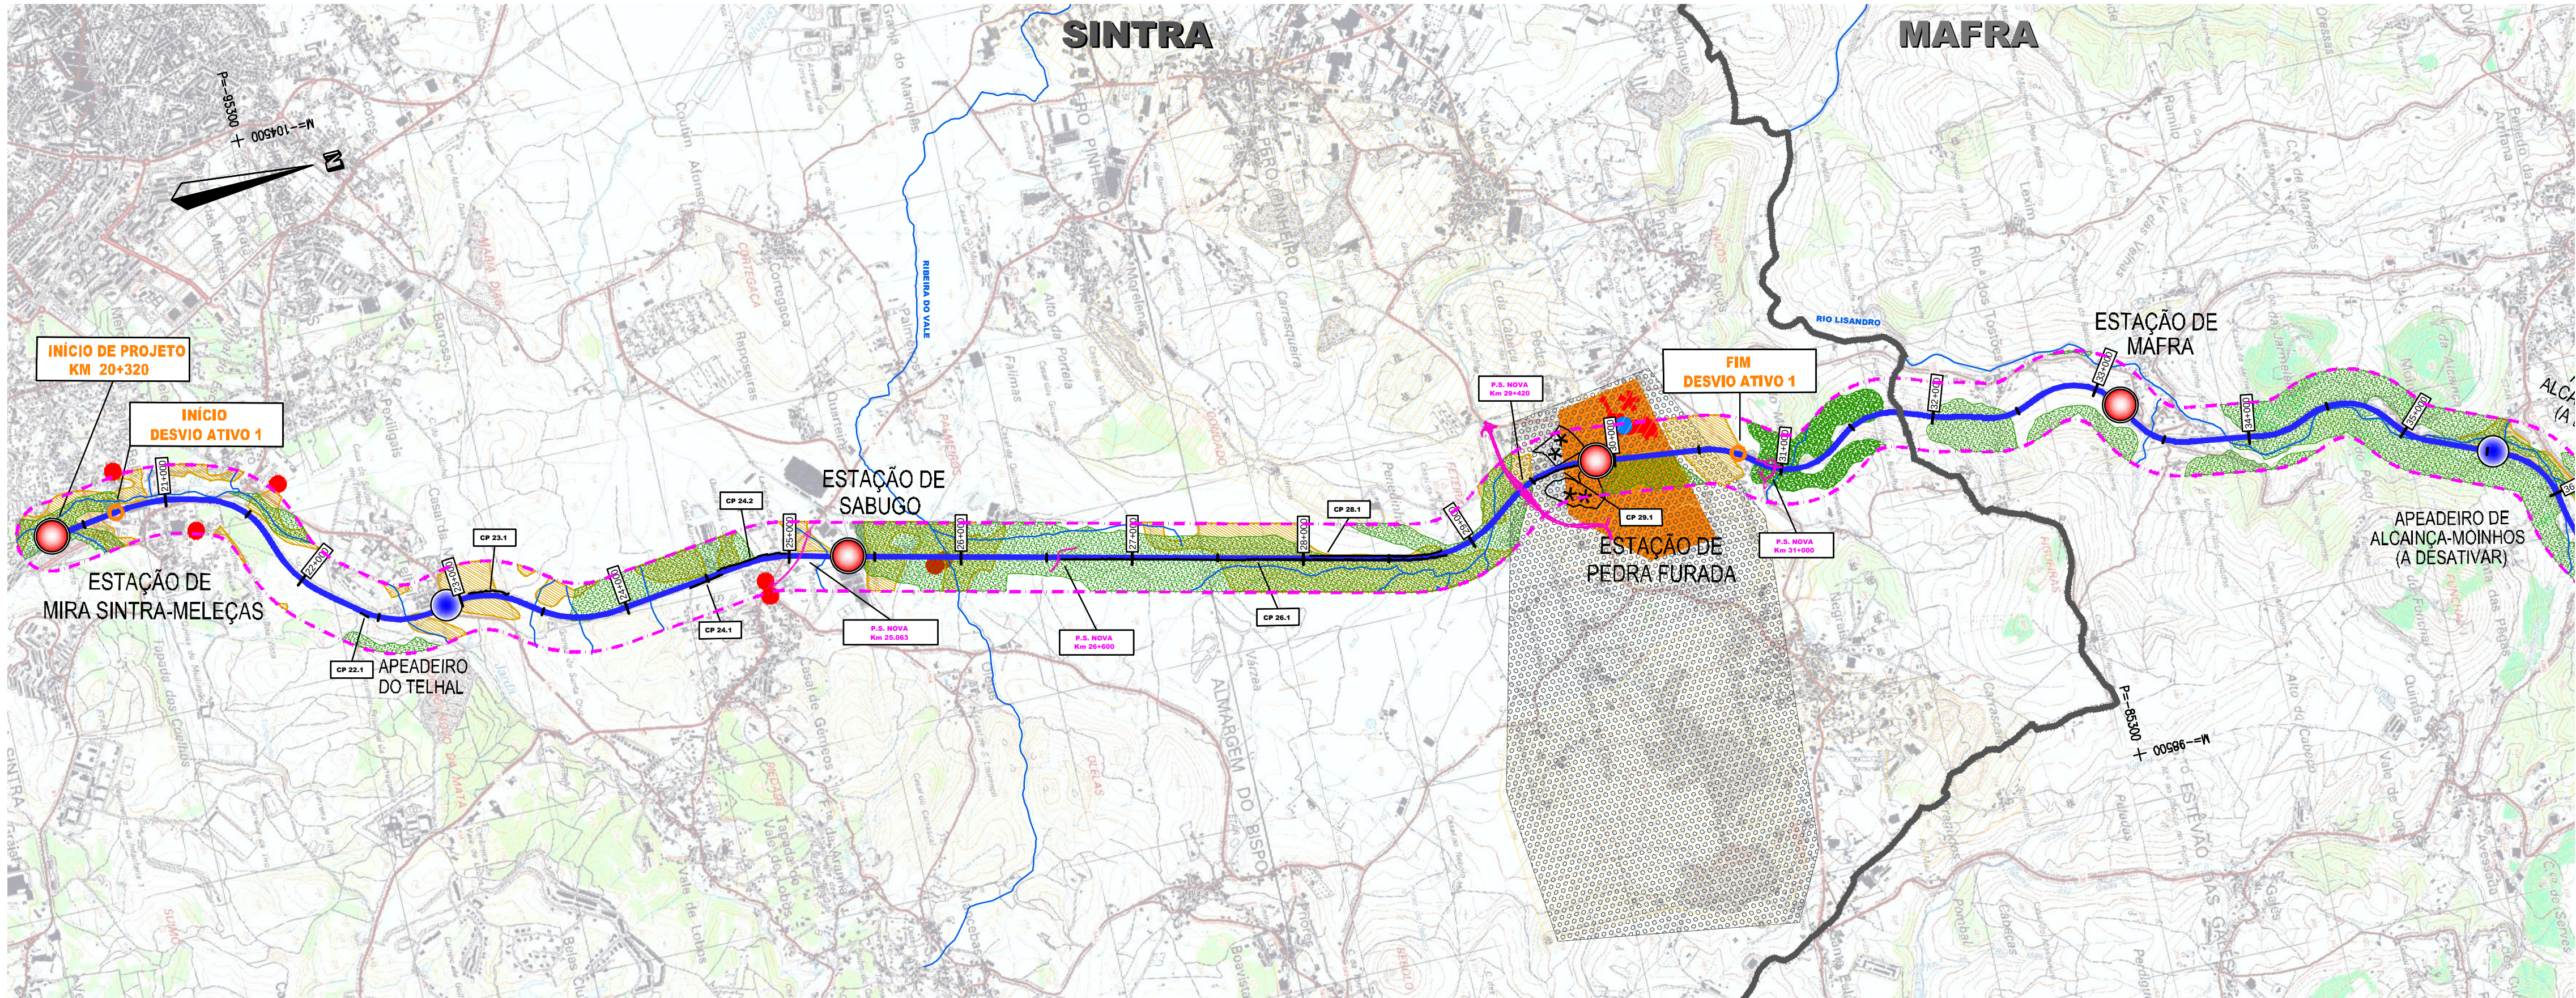
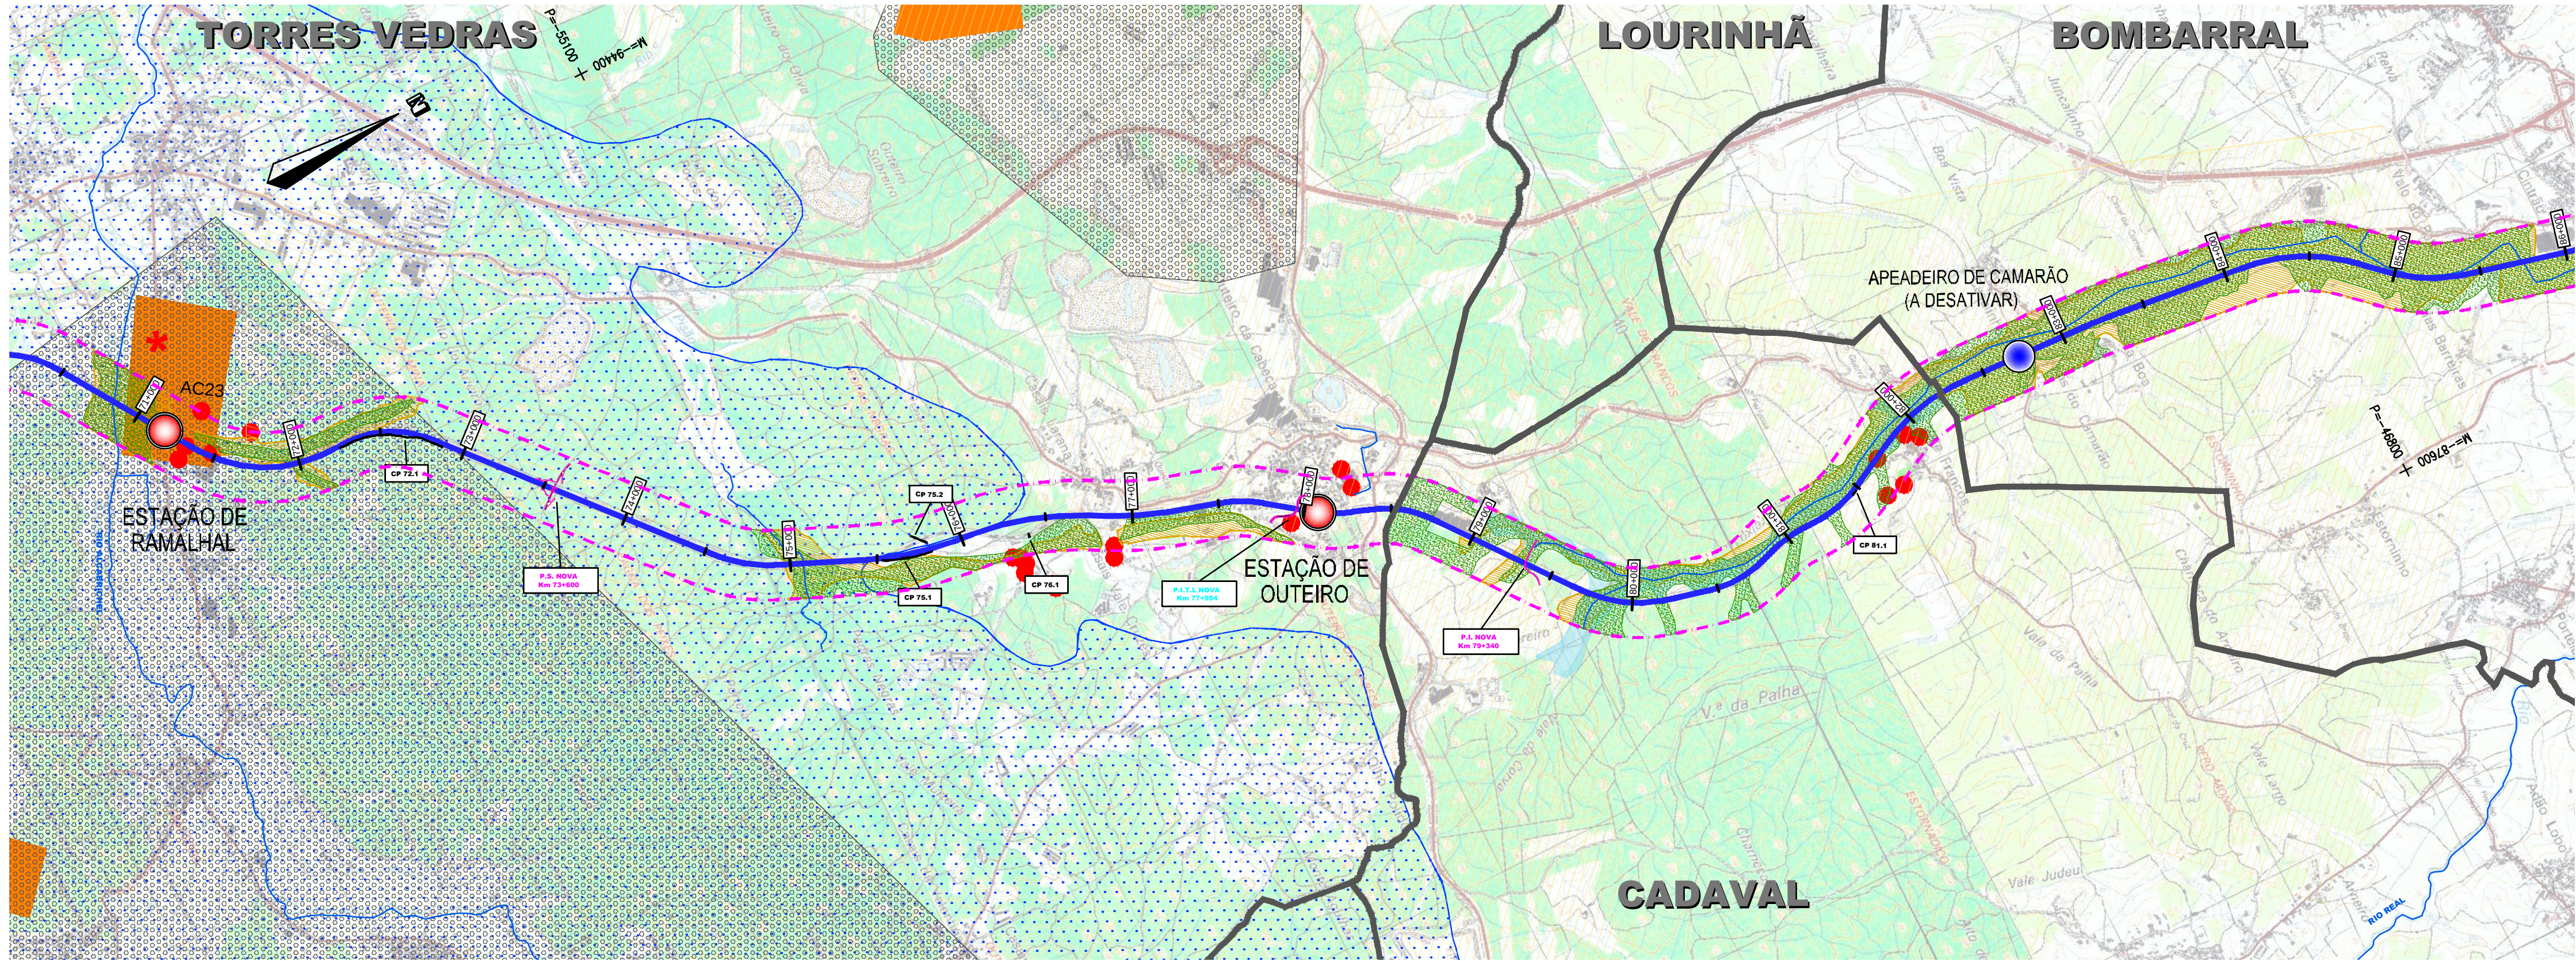
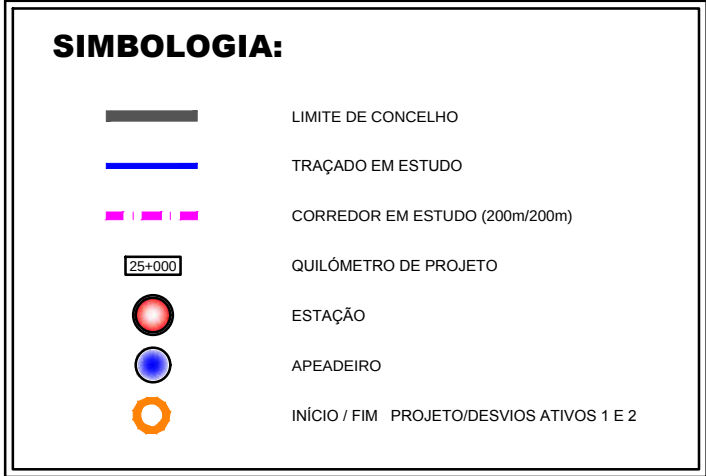
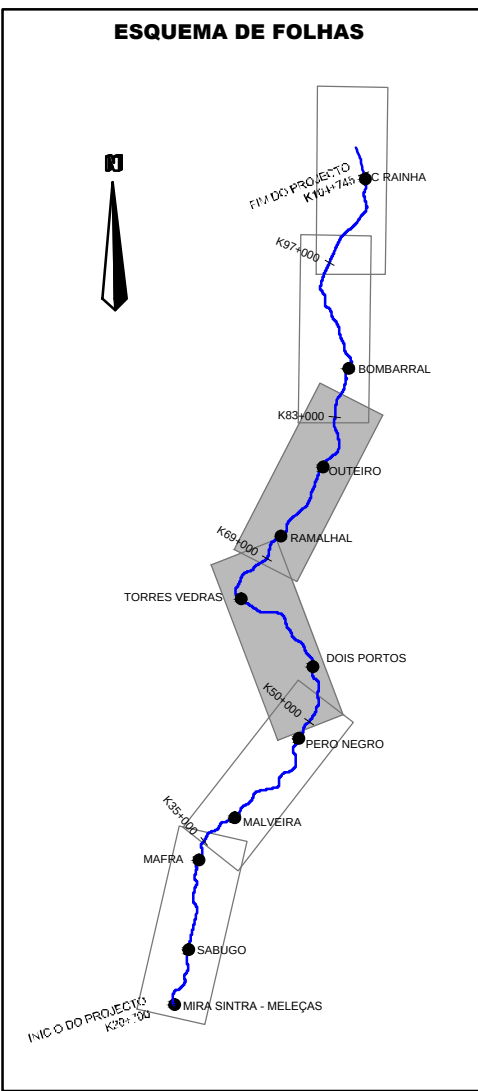
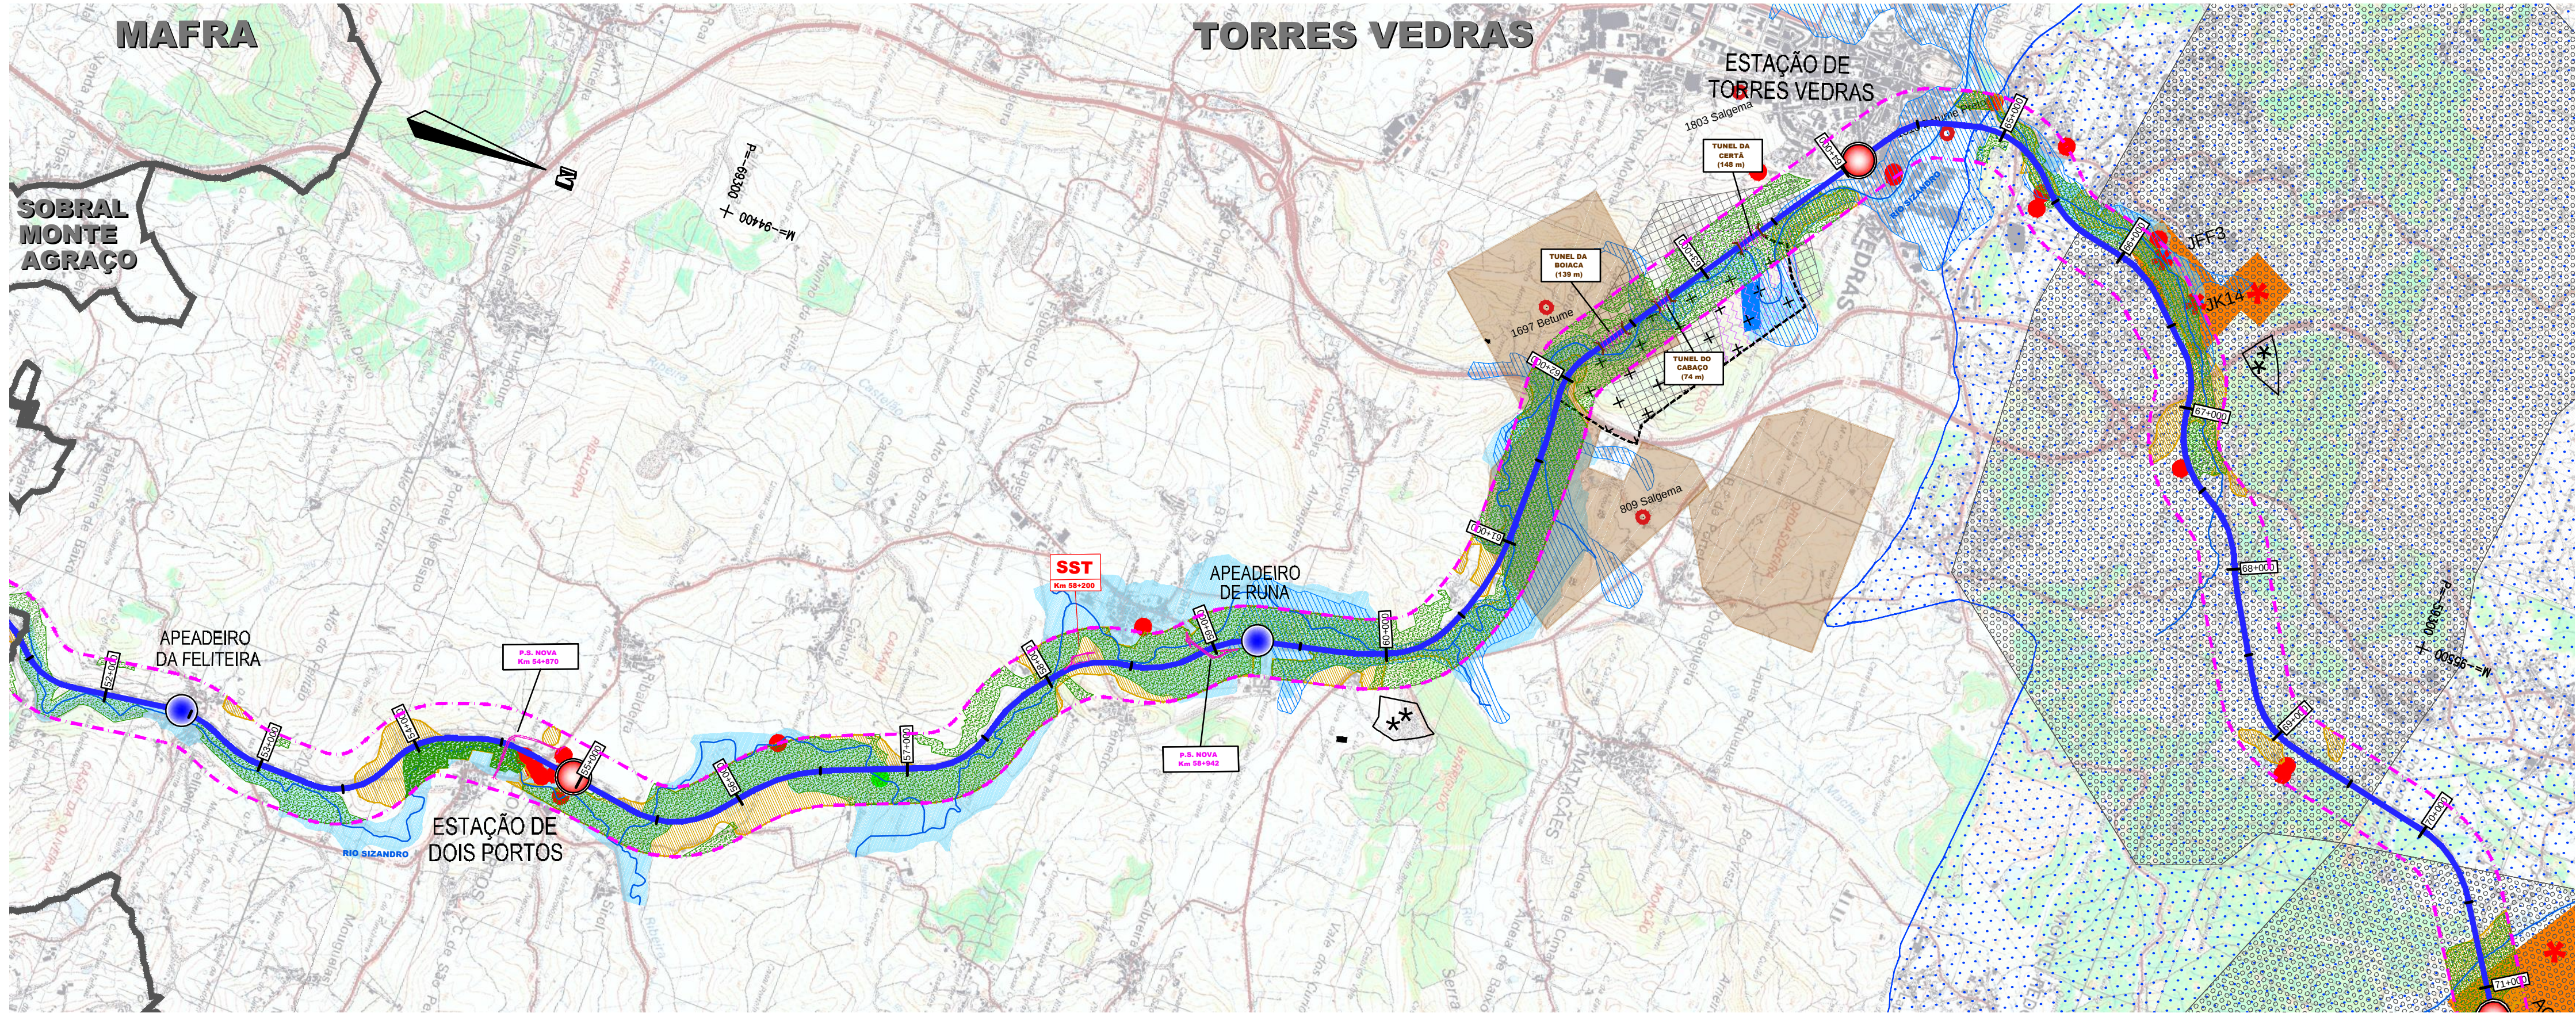
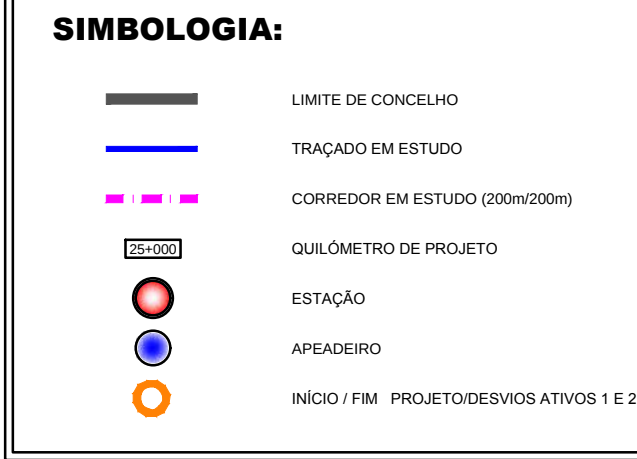


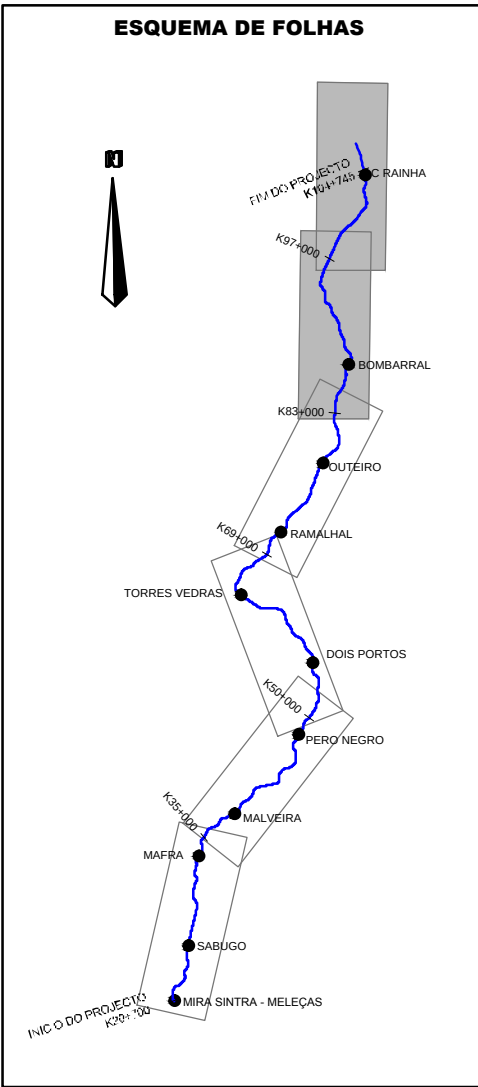

Notas e Histórico de Alterações			
02	Revisão dos Projectos Complementares	MJB	Setembro/17
01	Revisão Geral	MJB	Julho/17
Logótipo e informação complementar		Levantado	
 		Desenhado José Vitorino / José Simão	
Data Maio 2017		Projecto Ana Salvador	
N.º Projecto		Verificado Maria João Brito	
LO.EP.PG.EIA.0020_1		Este desenho apenas se considera válido desde que estejam preenchidos os campos de aprovação e inserido o respetivo número SAP	
Linha		O Responsável por	
Local			
Fase do Projeto			
Especialidade Técnica			
Nome do Empreendimento			
Título do Desenho			
Escala			
1:25000			
Tipo			
316			
N.º SAP			
10003244693			
N.º de Ordem no Projeto			
02			
Versão			
Data			

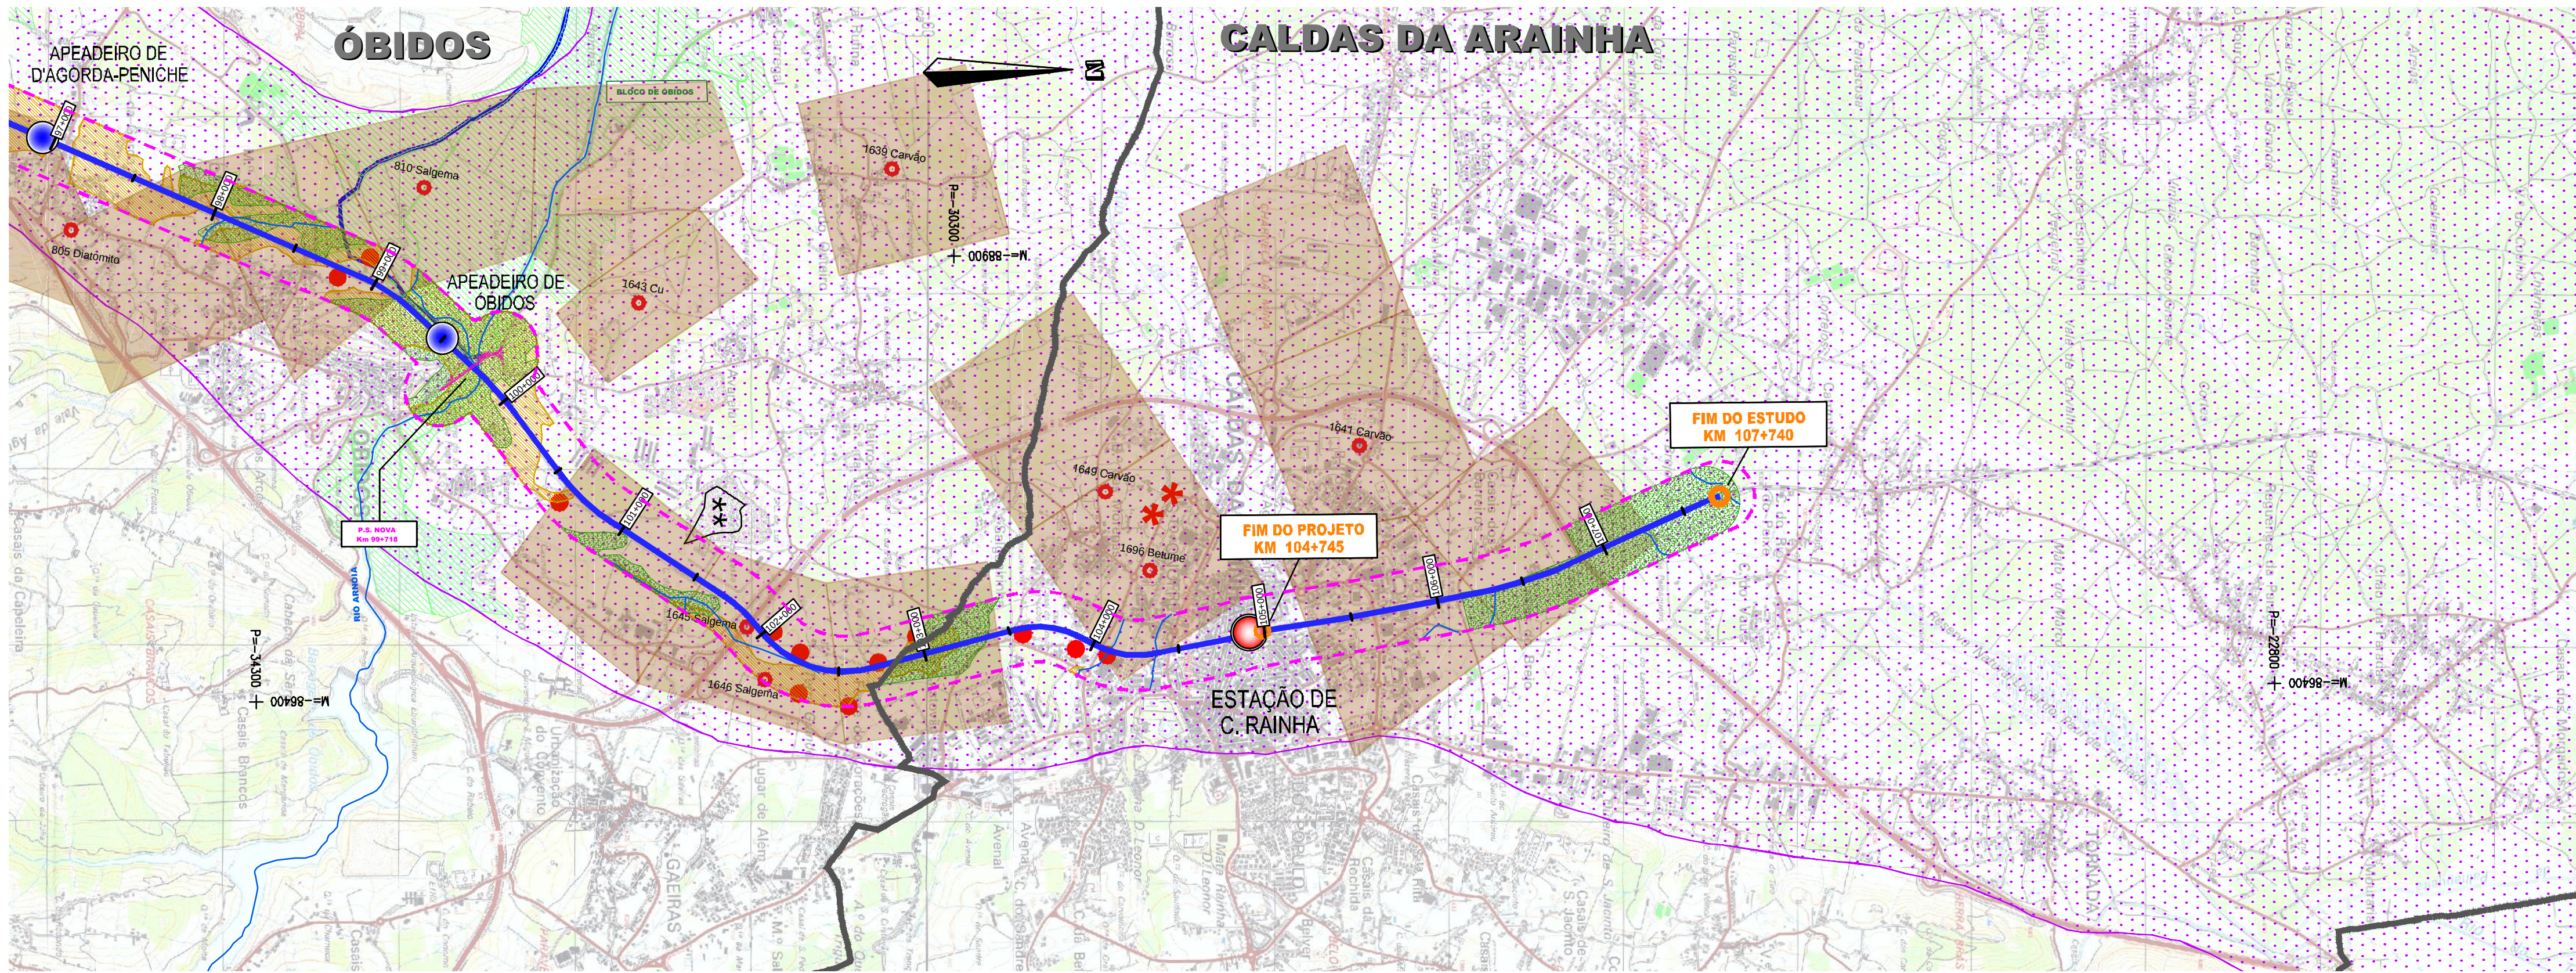

Notas e Histórico de Alterações			
02	Revisão dos Projectos Complementares	MJB	Setembro/17
01	Revisão Geral	MJB	Julho/17
Logótipos e Informação complementar			
Projetista			
gbb			
Data			
Mão 2017			
N.º Projeto			
LO.EP.PG.EIA.0020_2			
Levantou			
Desenhado			
José Vitorino / José Simão			
Projetado			
Ana Salvador			
Verificado			
Maria João Brito			
Linha			
Local			
Mira Sintra / Meleças - Caldas da Rainha			
Fase do Projeto			
Estudo Prévio			
Especialidade Técnica			
Estudo de Impacte Ambiental			
Nome do Empreendimento			
Modernização da Linha do Oeste			
Título do Desenho			
Condicionantes - Recursos Naturais			
Folha 2 de 3			
Escalas			
1:25000			
Tipo			
316			
N.º SAP			
10003244693			
N.º de Ordem no Projeto			
-			
Versão			
02			
Data			

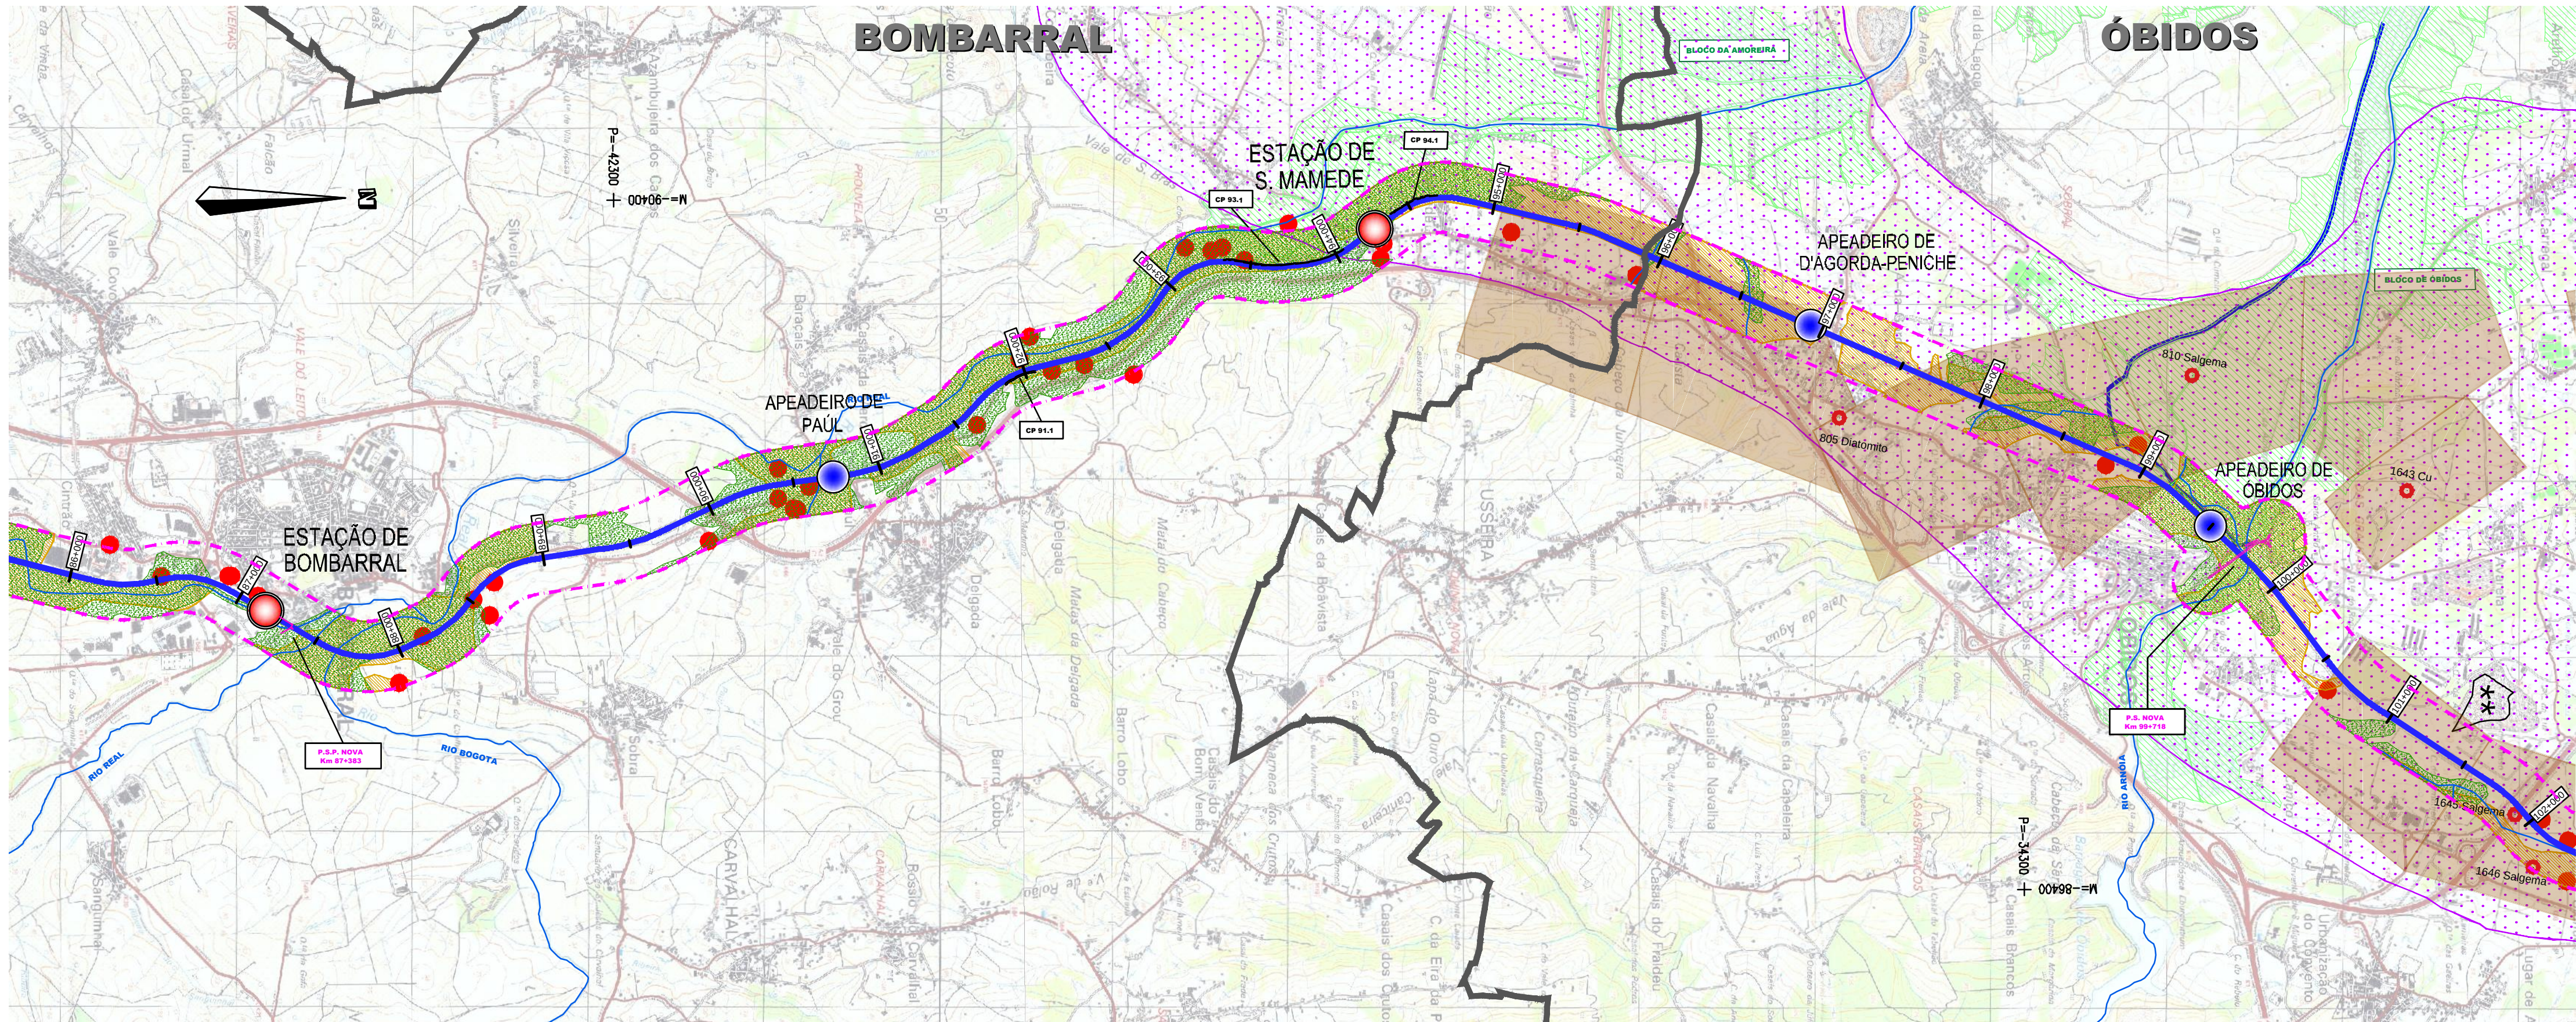

Notas e historial de Alterações						
02	Revisão dos Projectos Complementares				MJB	Setembro/17
01	Revisão Geral				MJB	Julho/17
Logótipos e informação complementar					Linha do Oeste	
 Data Mão 2017 N.º Projeto					Desenhado Gilberto Nunes José Vitorino / José Simão Projetado Ana Salvador Verificado Maria João Brito	
Linha do Oeste					ESTE DESENHO APENAS SE CONSIDERA VÁLIDO DEPOIS DE ESTAR EM PRESENCIA DE CAMPOS DE ANOTAÇÃO E INSERIDO DO RESPECTIVO NÚMERO SAP	
 Direção de Engenharia e Ambiente					O Responsável por	
Linha					Linha do Oeste	
Local					Mira Sintra / Meleças - Caldas da Rainha	
Fase do Projeto					Estudo Prévio	
Especialidade Técnica					Estudo de Impacte Ambiental	
Nome do Empreendimento					Modernização da Linha do Oeste	
Título do Desenho					Condicionantes - Recursos Naturais	
					Folha 3 de 3	
Escala					Versão	
Tipo					N.º de Ordem no Projeto	
N.º SAP					316	