

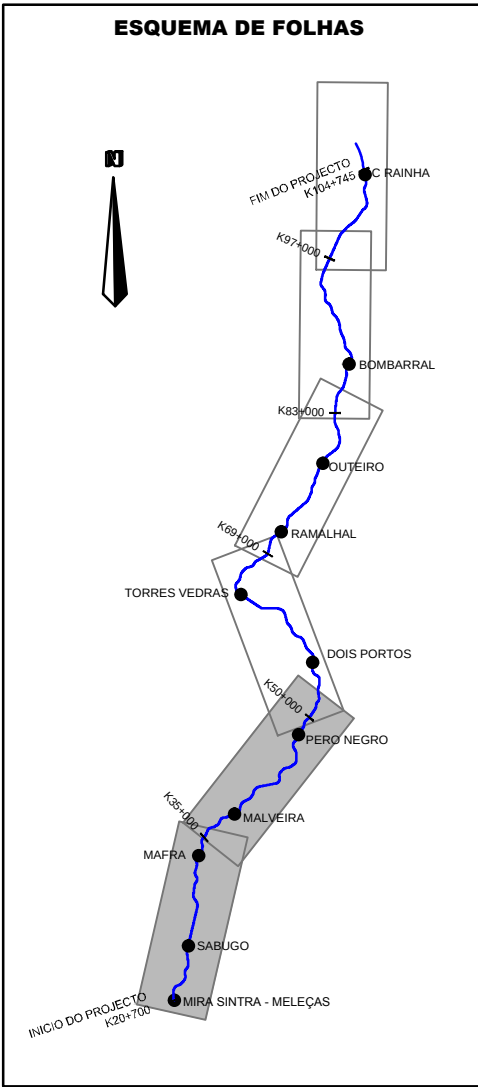


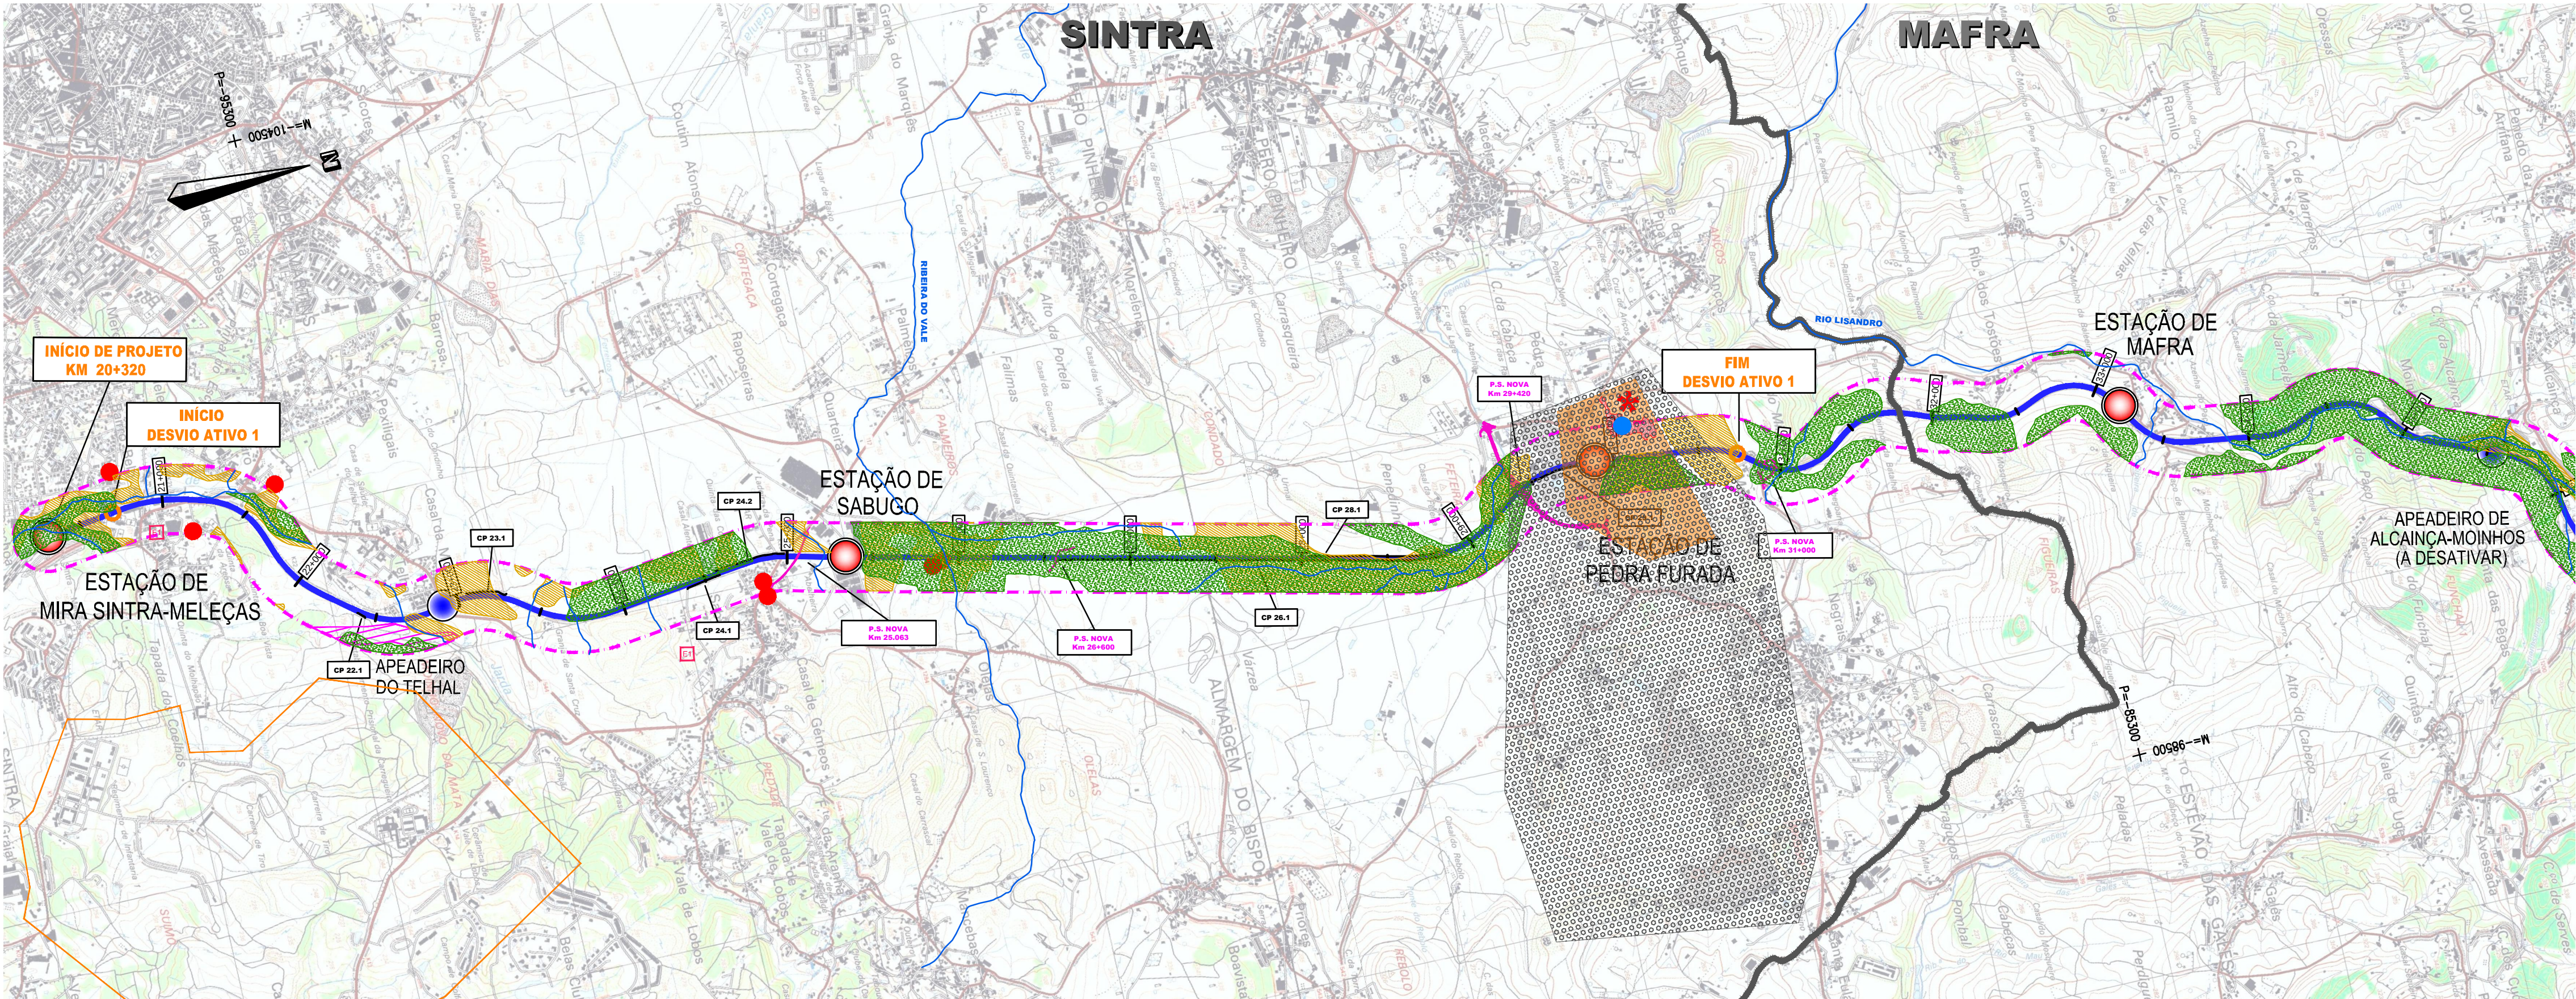

**SIMBOLOGIA:**

- LIMITE DE CONCELHO
- TRACADO EM ESTUDO
- CORREDOR EM ESTUDO (200m/200m)
- QUILÓMETRO DE PROJETO
- ESTAÇÃO
- APEADEIRO
- INÍCIO / FIM PROJETO/DESVIOS ATIVOS 1 E 2

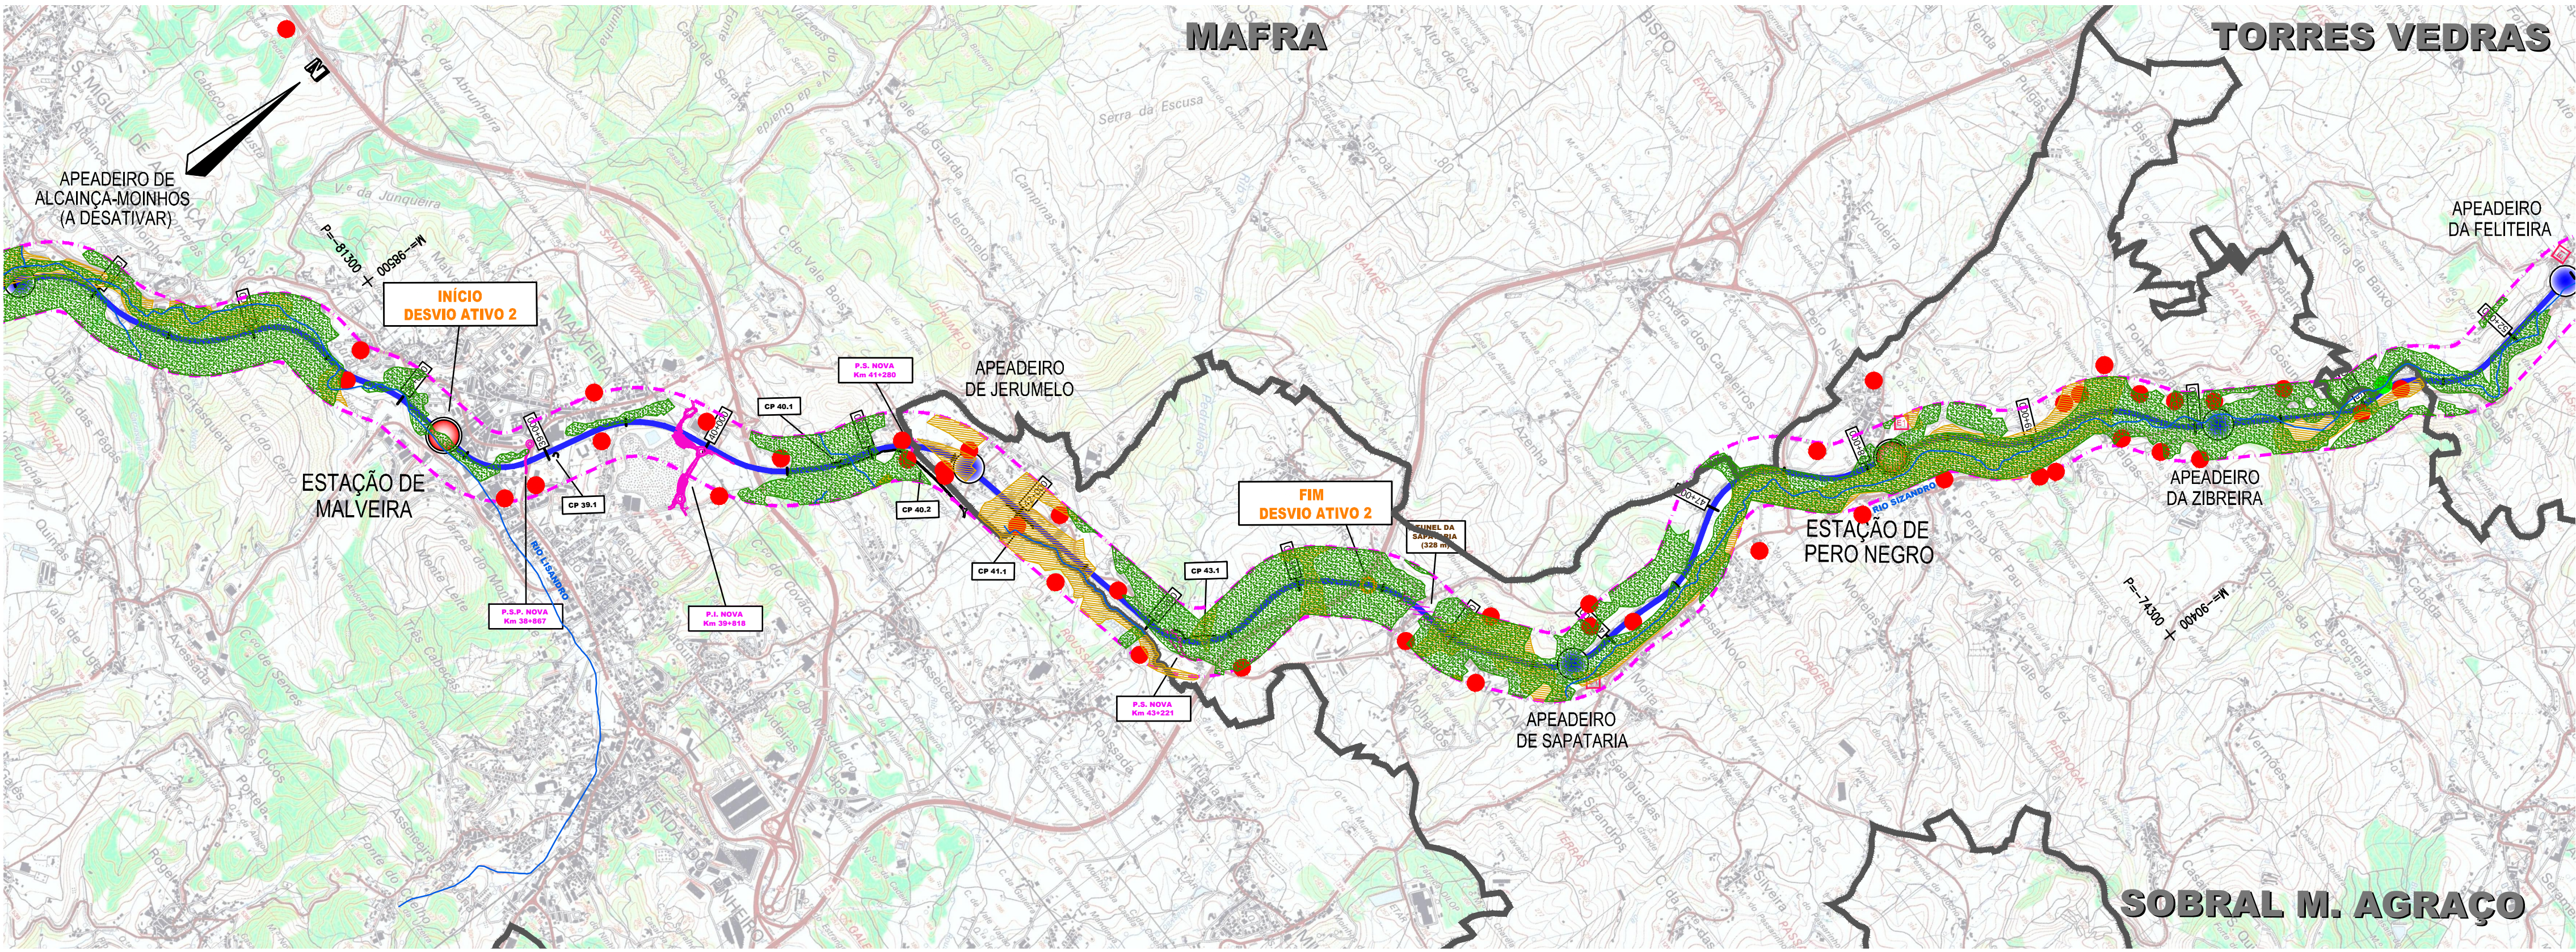

**SIMBOLOGIA:**

**CAPTAÇÕES DE ÁGUA:**

- CAPTAÇÃO SUBTERRÂNEA PRIVADA
- CAPTAÇÃO SUBTERRÂNEA PÚBLICA
- CAPTAÇÃO SUPERFICIAL PRIVADA

**PERÍMETROS DE PROTEÇÃO:**

- ✱ ZONA DE PROTEÇÃO IMEDIATA
- ZONA DE PROTEÇÃO INTERMÉDIA
- ZONA DE PROTEÇÃO ALARGADA

**RESERVA AGRÍCOLA NACIONAL:**

- RAN

**RESERVA ECOLÓGICA NACIONAL:**

- REN

**ÁGUA MINERAL:**

- TERMAS DOS CUCOS

**PERÍMETROS DE PROTEÇÃO:**

- ZONA DE PROTEÇÃO IMEDIATA
- ZONA DE PROTEÇÃO INTERMÉDIA
- ZONA DE PROTEÇÃO ALARGADA

**DOMÍNIO PÚBLICO HÍDRICO:**

- LINHAS DE ÁGUA

**APROVEITAMENTO HIDRO-AGRÍCOLA:**

- PROJETO DE REDE DE REGA PROPOSTO (CONDUTA) (ATRAVESSAMENTO NO CAMINHO DE FERRO)
- APROVEITAMENTO HIDRO-AGRÍCOLA DAS BAIXAS DE OBIDOS
- SISTEMA AQUIFERO DE TORRES VEDRAS
- SISTEMA AQUIFERO DE CALDAS RAINHA - NAZARÉ

**ZONAS DE RISCO DE INUNDAÇÃO:**

- ZONA DE RISCO DE INUNDAÇÃO DO RIO SIZANDRO
- OUTRAS ÁREAS SUSCEPTÍVEIS A INUNDAÇÕES E A CHEIAS

**OUTRAS INFRAESTRUTURAS:**

- EDIFÍCIOS ESCOLARES
- EDIFÍCIOS RELIGIOSOS
- PARQUE TECNOLÓGICO DE OBIDOS
- VERTICE GEODÉSICO
- REDE DE REGA PROJETADA
- REGIMENTO DE INFANTARIA 1 (SINTRA)

**ELEMENTOS PATRIMONIAIS**

- CONDICIONANTES PATRIMONIAIS

Notas e Histórico de Alterações

|    |                                      |     |             |
|----|--------------------------------------|-----|-------------|
| 02 | Revisão dos Projectos Complementares | MJB | Setembro/17 |
| 01 | Revisão Geral                        | MJB | Julho/17    |

Logótipo e informação complementar

**gibb**

**prospectiva**

LO.EP.PG.EIA.0022\_1






Desenho: Gilberto Nunes  
Projeto: Sofia Diego  
Verificação: Maria João Brito

Linha: Linha do Oeste  
Local: Mira Sintra / Meleças - Caldas da Rainha  
Fase do Projeto: Estudo Prévio  
Especialidade Técnica: Estudo de Impacte Ambiental  
Nome do Empreendimento: Modernização da Linha do Oeste  
Título do Desenho: Condicionantes à Implantação de Estaleiros  
Folha 1 de 3

Escalas: 1:25000  
Tipo: 316 - 10003244695 - 02






O Responsável por: Data:



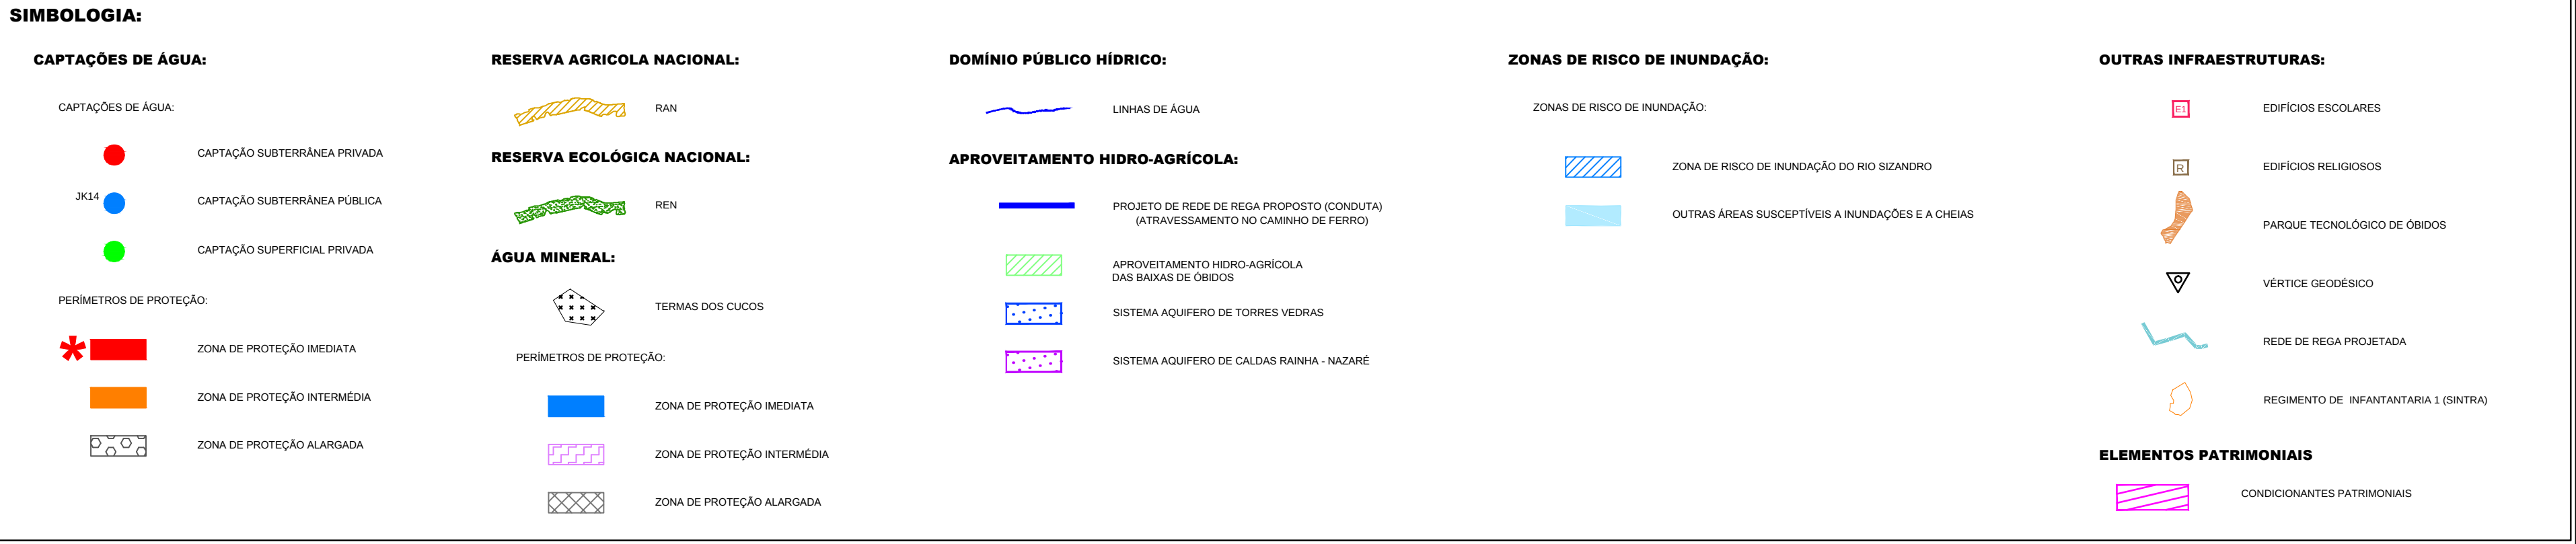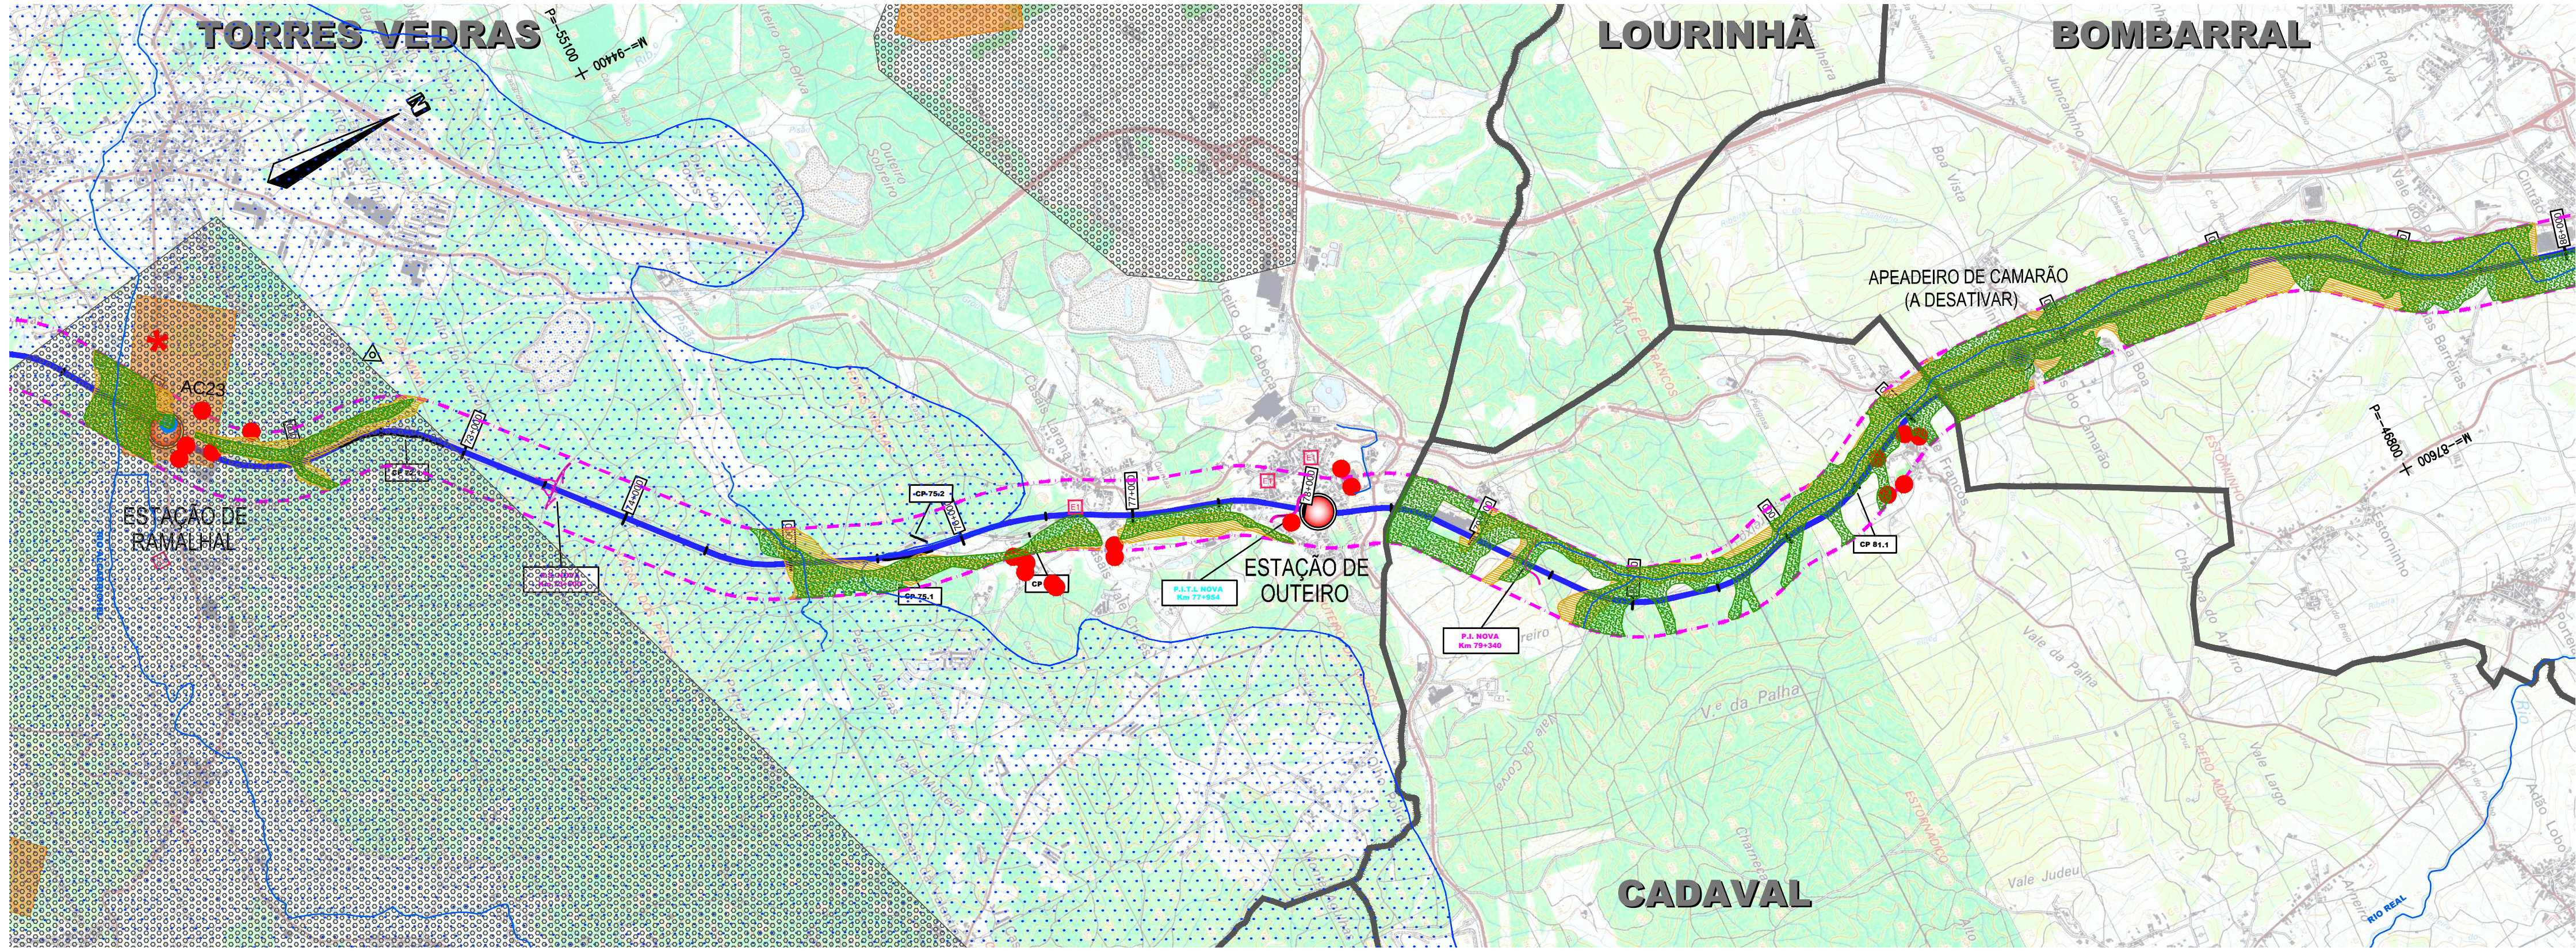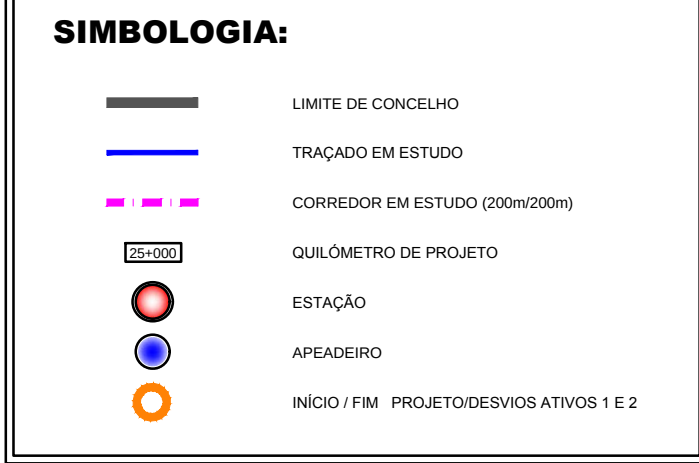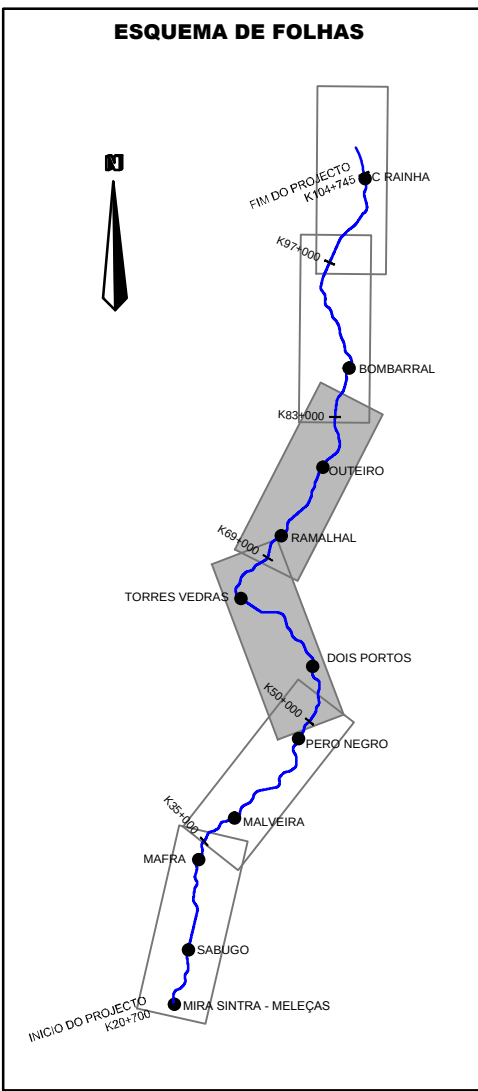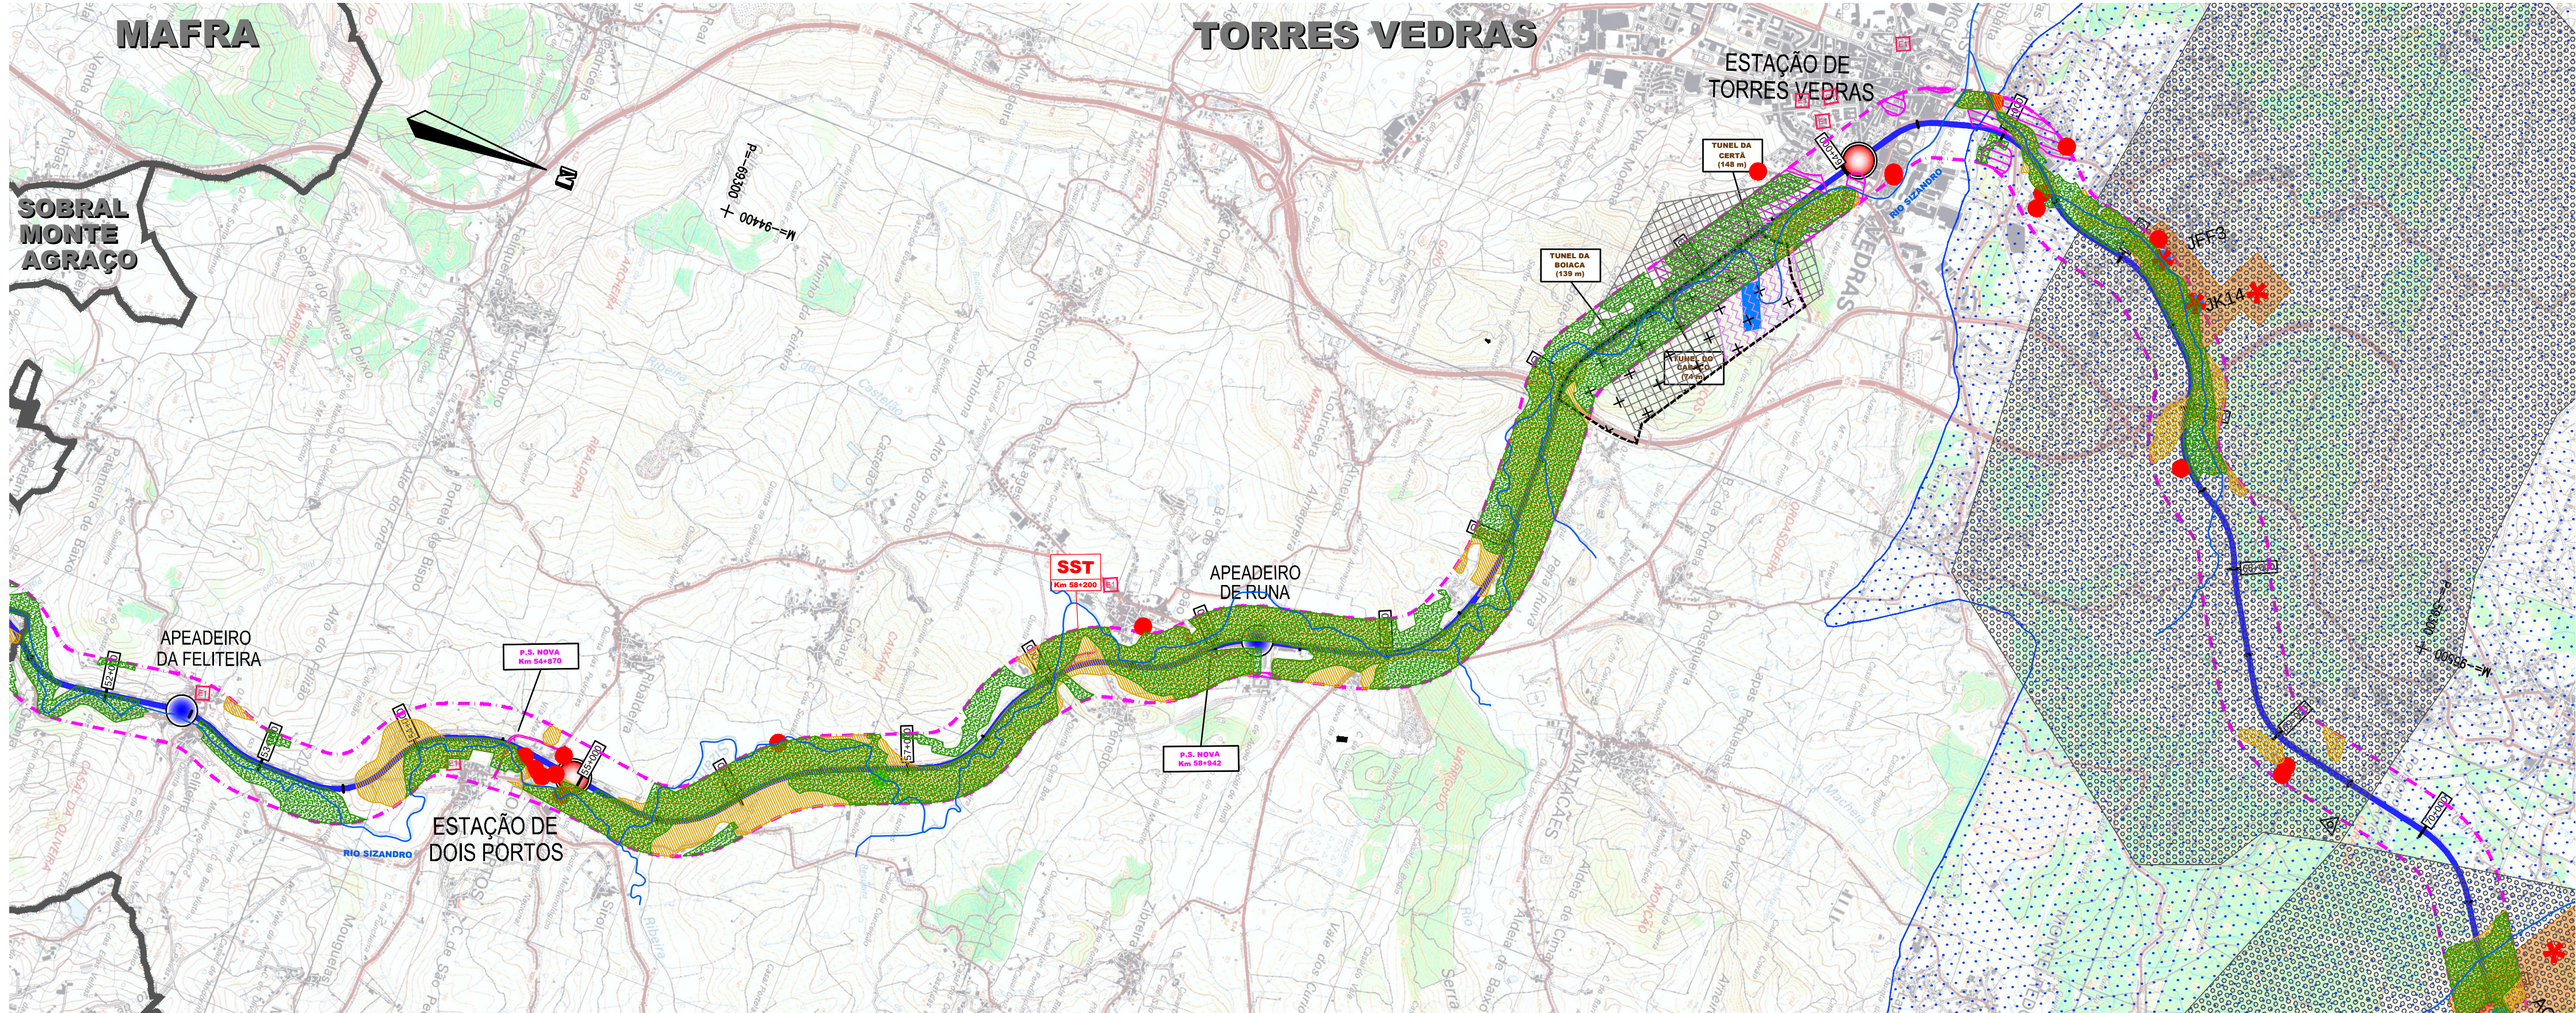

|                                     |                                      |                                            |             |
|-------------------------------------|--------------------------------------|--------------------------------------------|-------------|
| Notas e Histórico de Alterações     |                                      |                                            |             |
| 02                                  | Revisão dos Projectos Complementares | MJB                                        | Setembro/17 |
| 01                                  | Revisão Geral                        | MJB                                        | Julho/17    |
| Logótipos e informação complementar |                                      | Levantou                                   |             |
|                                     |                                      | Desenhou                                   |             |
| Data: Maio 2017                     |                                      | José Vitorino / José Simão                 |             |
| N.º Projecto                        |                                      | Sofia Diego                                |             |
| LO.EP.PG.EIA.0022_2                 |                                      | Verificou                                  |             |
|                                     |                                      | Maria João Brito                           |             |
|                                     |                                      | Linha                                      |             |
| Direção de Engenharia e Ambiente    |                                      | Mira Sintra / Meleças - Caldas da Rainha   |             |
|                                     |                                      | Fase do Projeto                            |             |
|                                     |                                      | Estudo Prévio                              |             |
|                                     |                                      | Especialidade Técnica                      |             |
|                                     |                                      | Estudo de Impacte Ambiental                |             |
|                                     |                                      | Nome do Empreendimento                     |             |
|                                     |                                      | Modernização da Linha do Oeste             |             |
|                                     |                                      | Título do Desenho                          |             |
|                                     |                                      | Condicionantes à Implantação de Estaleiros |             |
|                                     |                                      | Folha 2 de 3                               |             |
| Escala                              |                                      | Tipo                                       |             |
| 1:25000                             |                                      | 316 - 10003244695 - 02                     |             |
|                                     |                                      | N.º SAP                                    |             |
|                                     |                                      | N.º de Ordem no Projeto                    |             |
|                                     |                                      | Versão                                     |             |
|                                     |                                      | Data                                       |             |



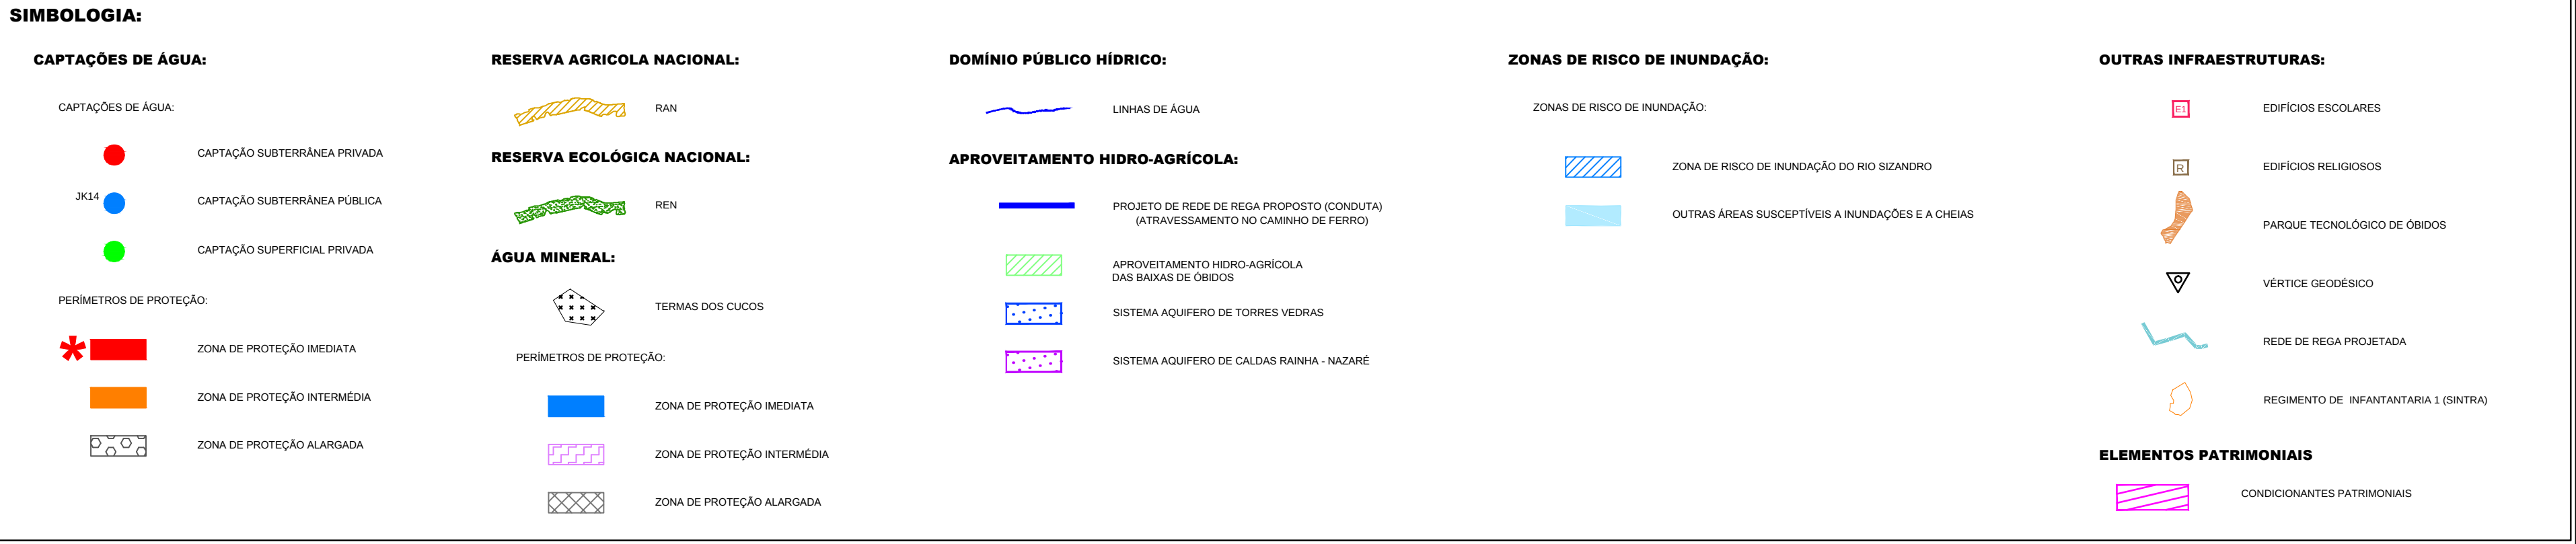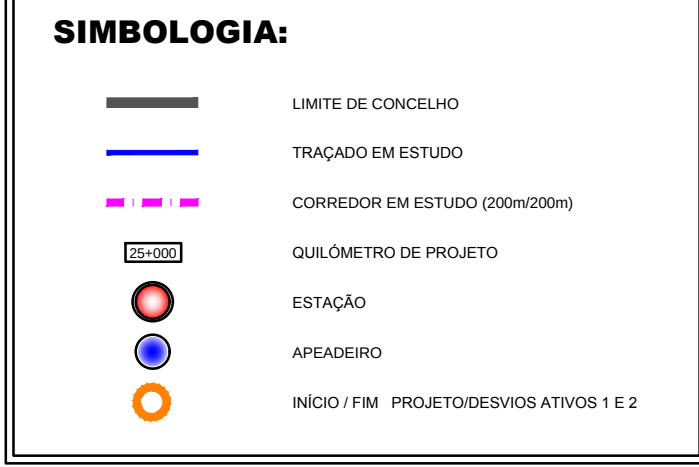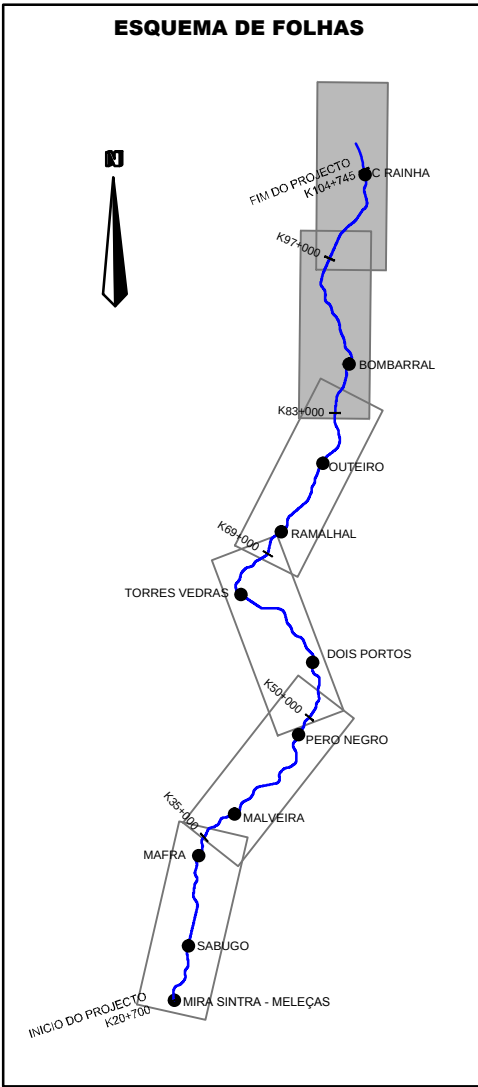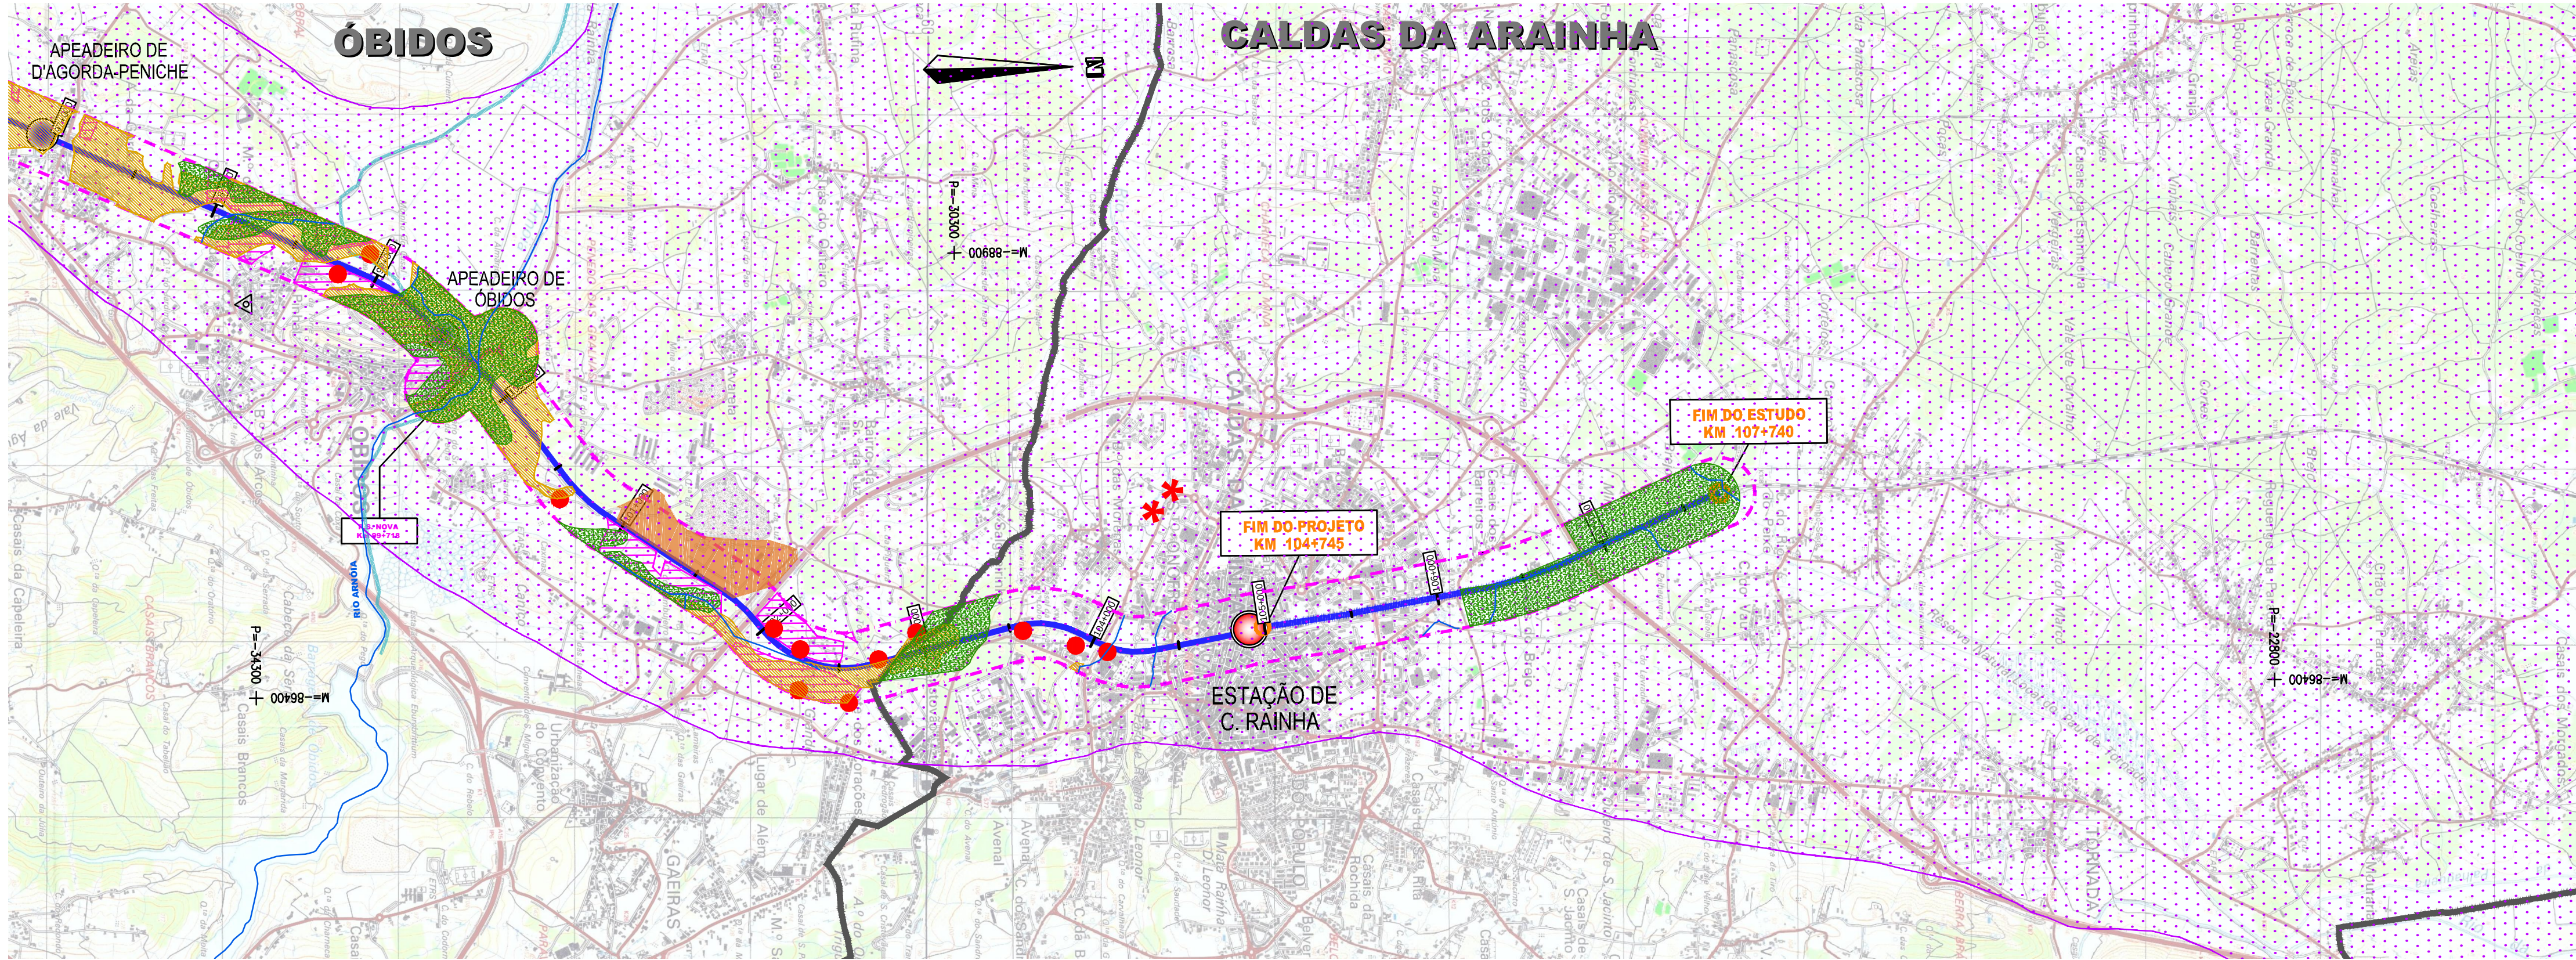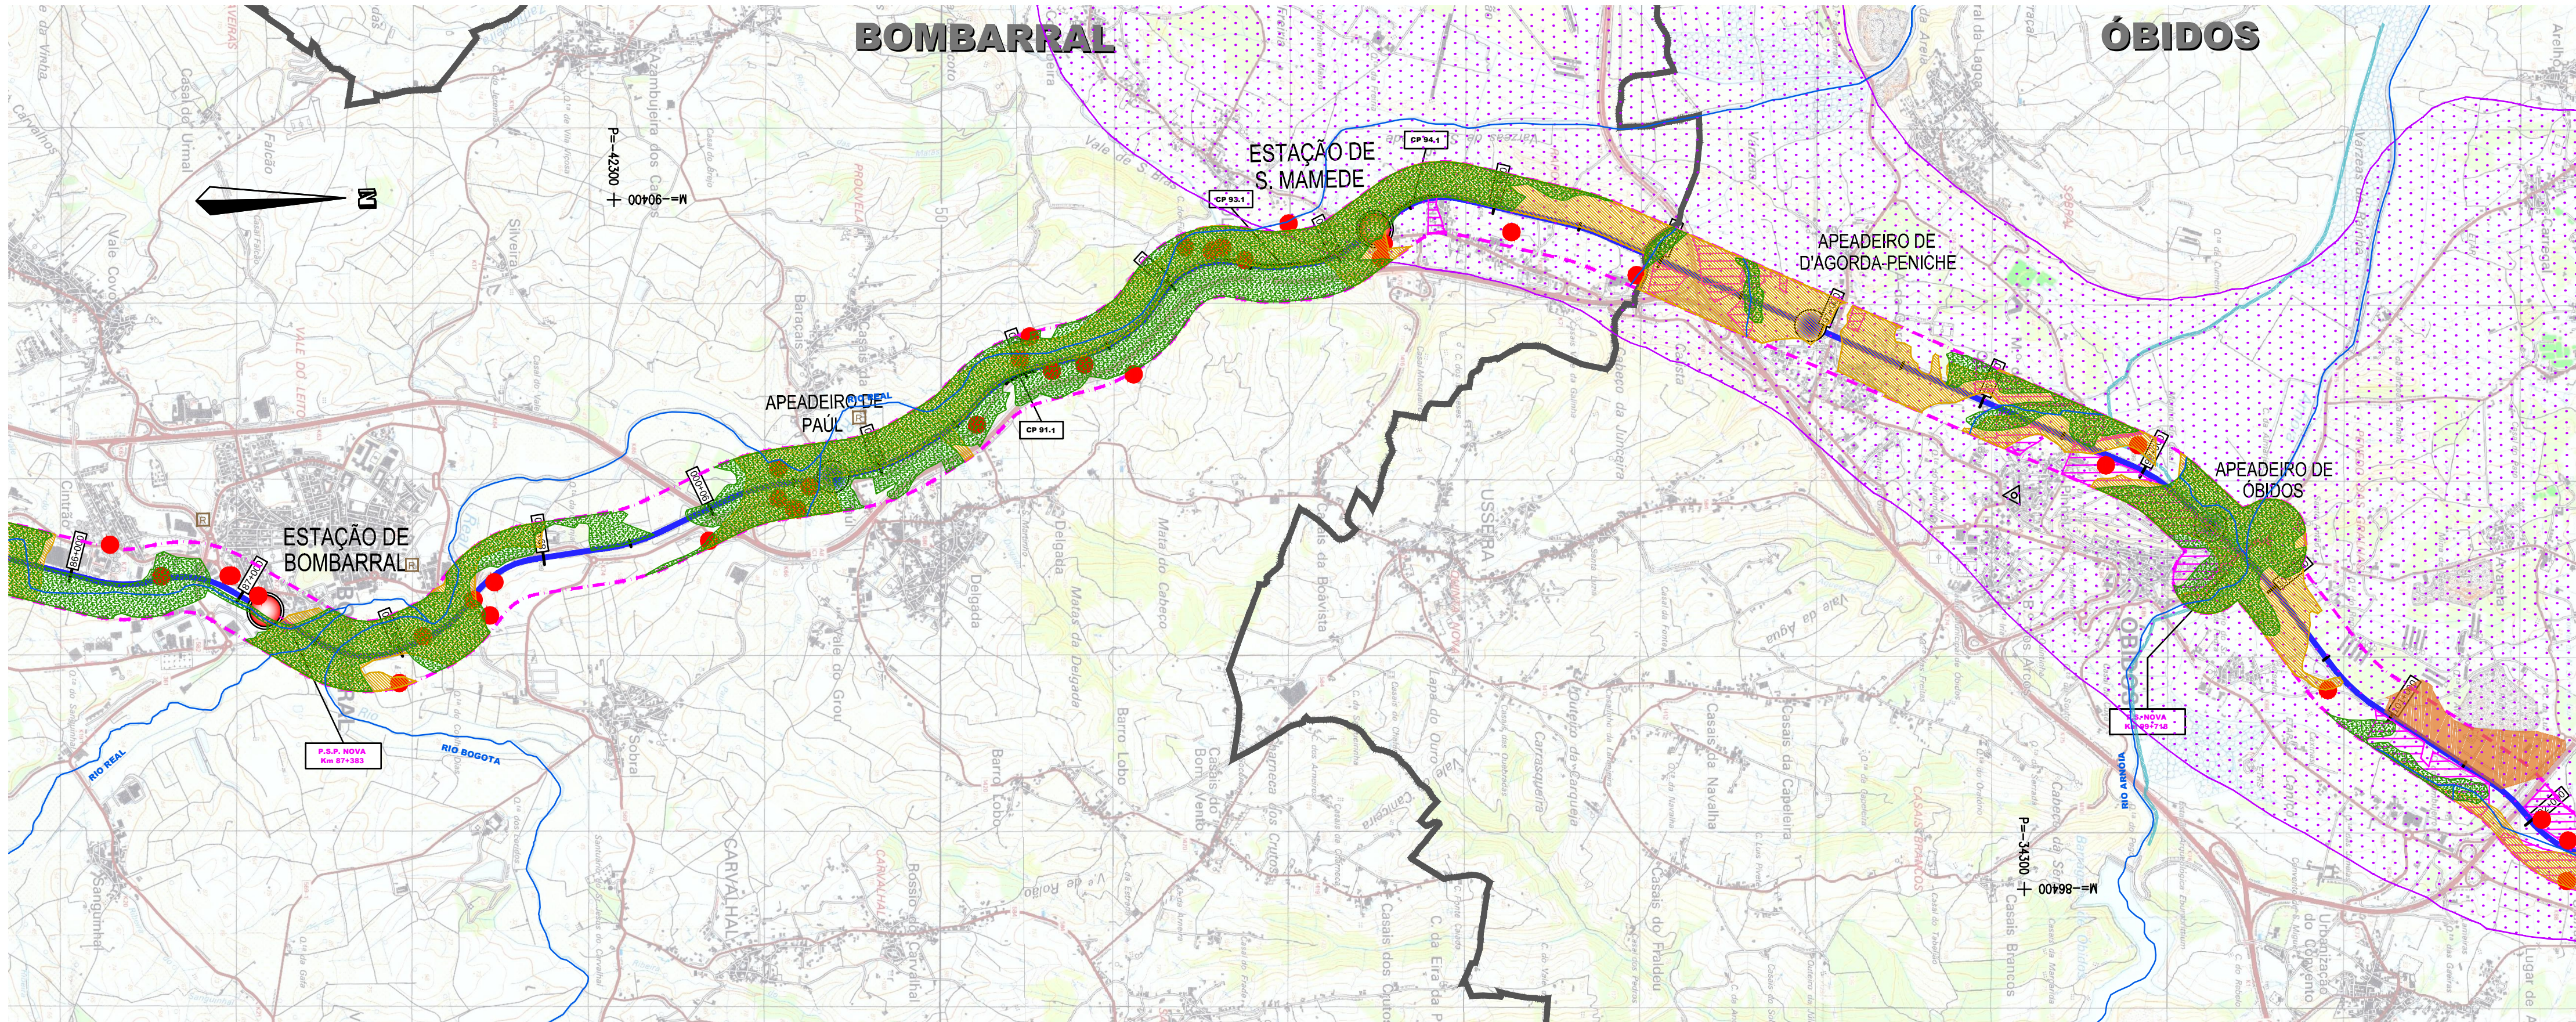

|   |                                      |   |             |
|---|--------------------------------------|---|-------------|
| Notas e Histórico de Alterações   |                                      |   |             |
| 02   | Revisão dos Projectos Complementares | MJB   | Setembro/17 |
| 01   | Revisão Geral                        | MJB   | Julho/17    |
| Logótipo e informação complementar   |                                      | Levantou   |             |
| <br><br> |                                      | Desenhou<br>José Vitorino / José Simão                                                                                         |             |
| Data<br>Maio 2017   |                                      | Projectou<br>Sofia Diego   |             |
| N.º Projecto   |                                      | Verificou<br>Maria João Brito                                                                                                  |             |
| LO.EP.PG.EIA.0022_3   |                                      | Este desenho apenas se considera válido desde que estejam preenchidos os campos de aprovação e inserido o respetivo número SAP |             |
| <br>Direção de Engenharia e Ambiente   |                                      | O Responsável por   |             |
| Linha   |                                      | Linha do Oeste   |             |
| Local   |                                      | Mira Sintra / Meleças - Caldas da Rainha                                                                                       |             |
| Fase do Projeto   |                                      | Estudo Prévio   |             |
| Especialidade Técnica   |                                      | Estudo de Impacte Ambiental   |             |
| Nome do Empreendimento   |                                      | Modernização da Linha do Oeste                                                                                                 |             |
| Título do Desenho   |                                      | Condicionantes à Implantação de Estaleiros<br>Folha 3 de 3                                                                     |             |
| Escala   |                                      | Tipo   |             |
| 1:25000   |                                      | N.º SAP<br>316 - 10003244695 - 02                                                                                              |             |
|   |                                      | N.º de Ordem no Projeto   |             |
|   |                                      | Versão   |             |
|   |                                      | Data   |             |