
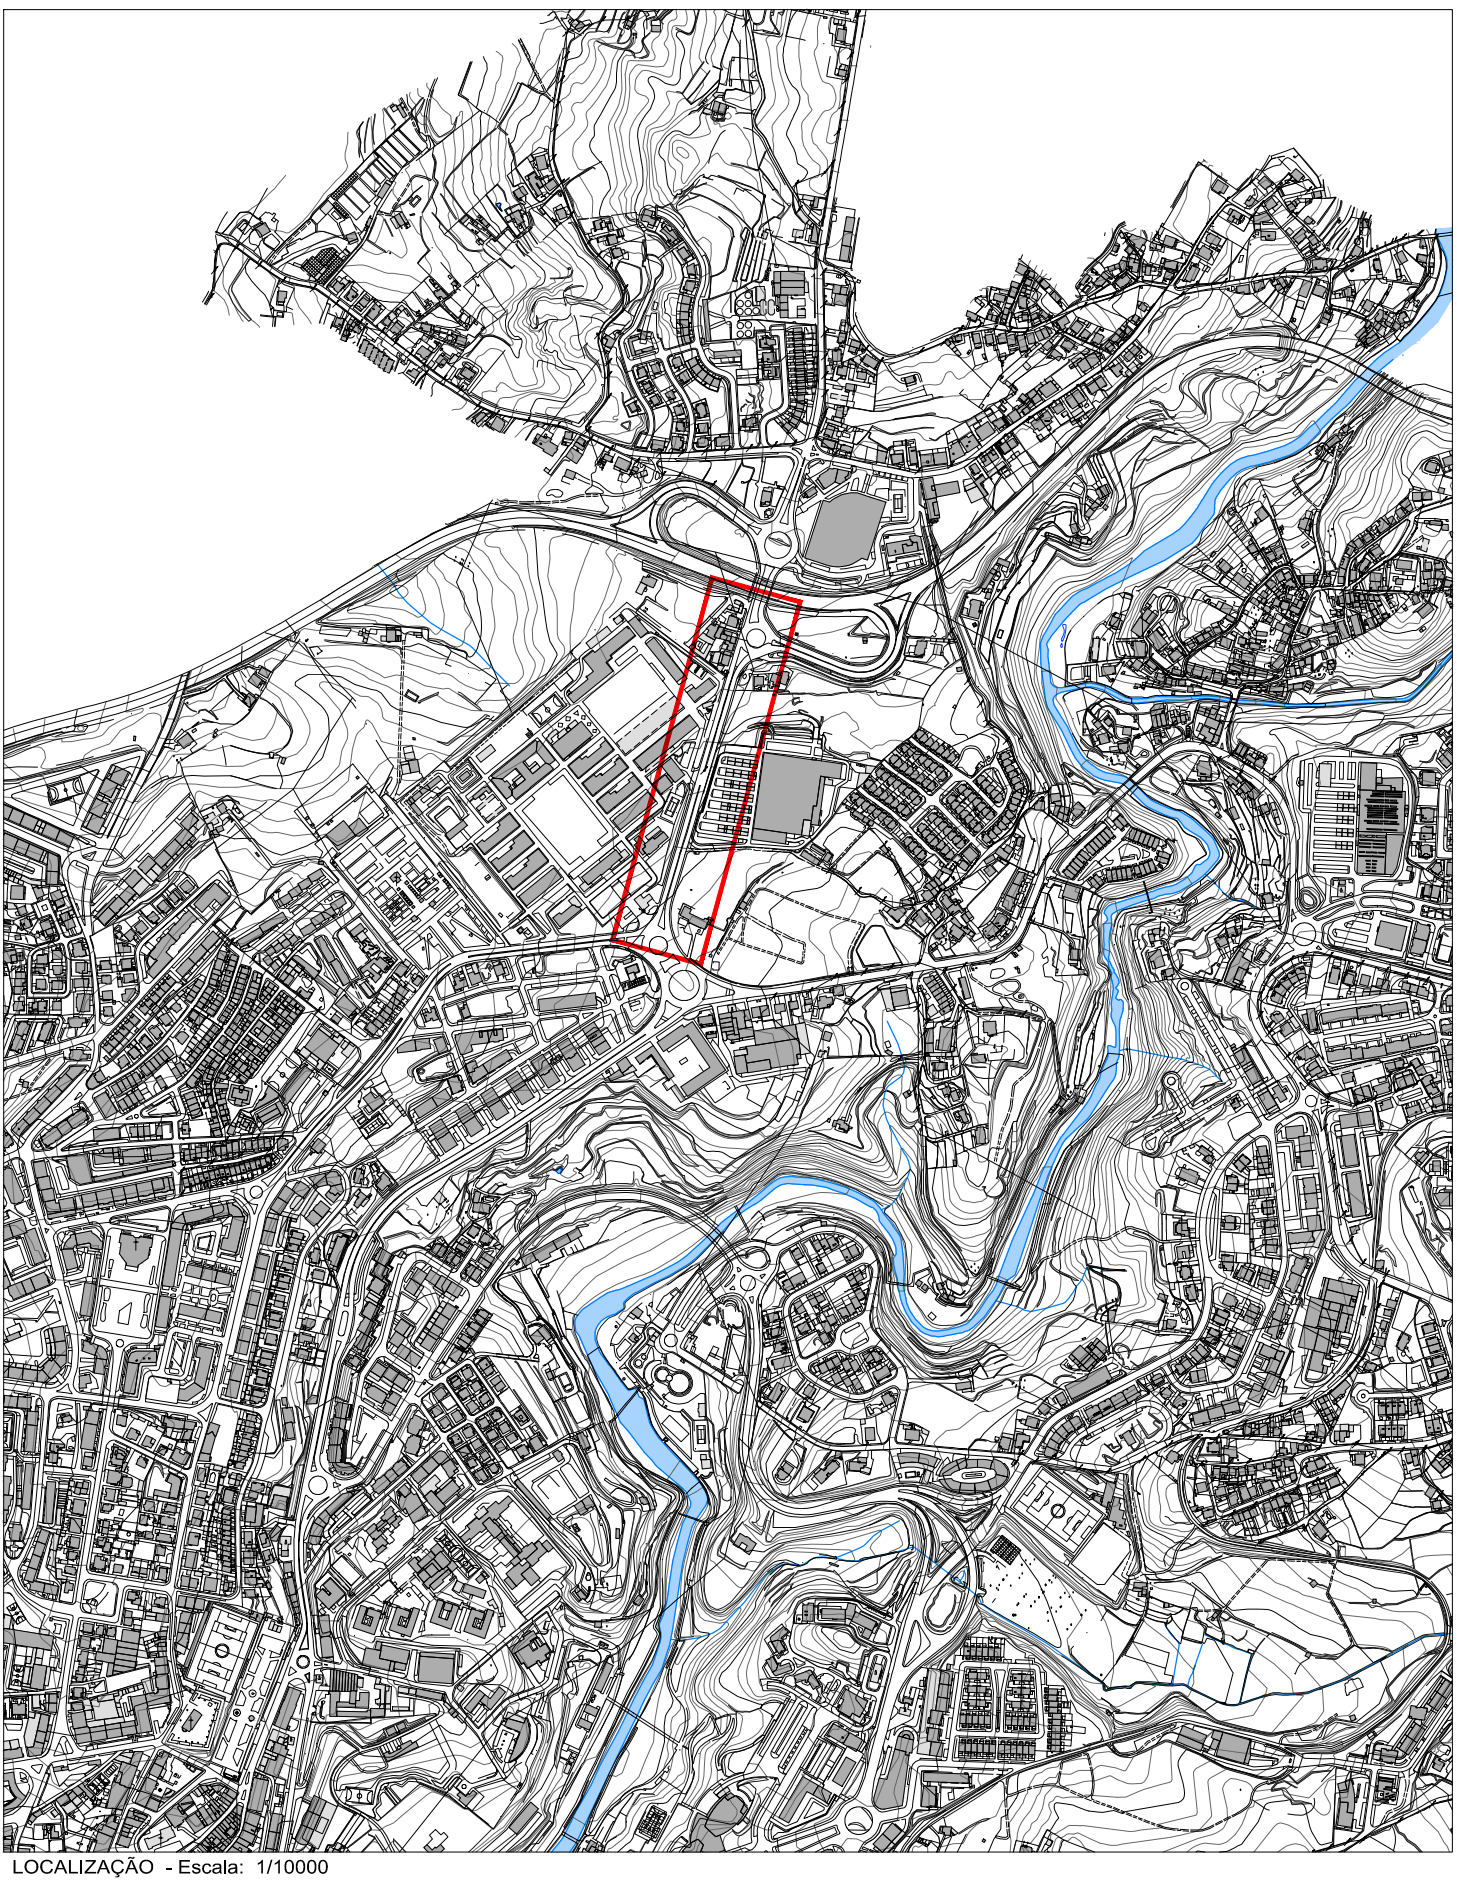


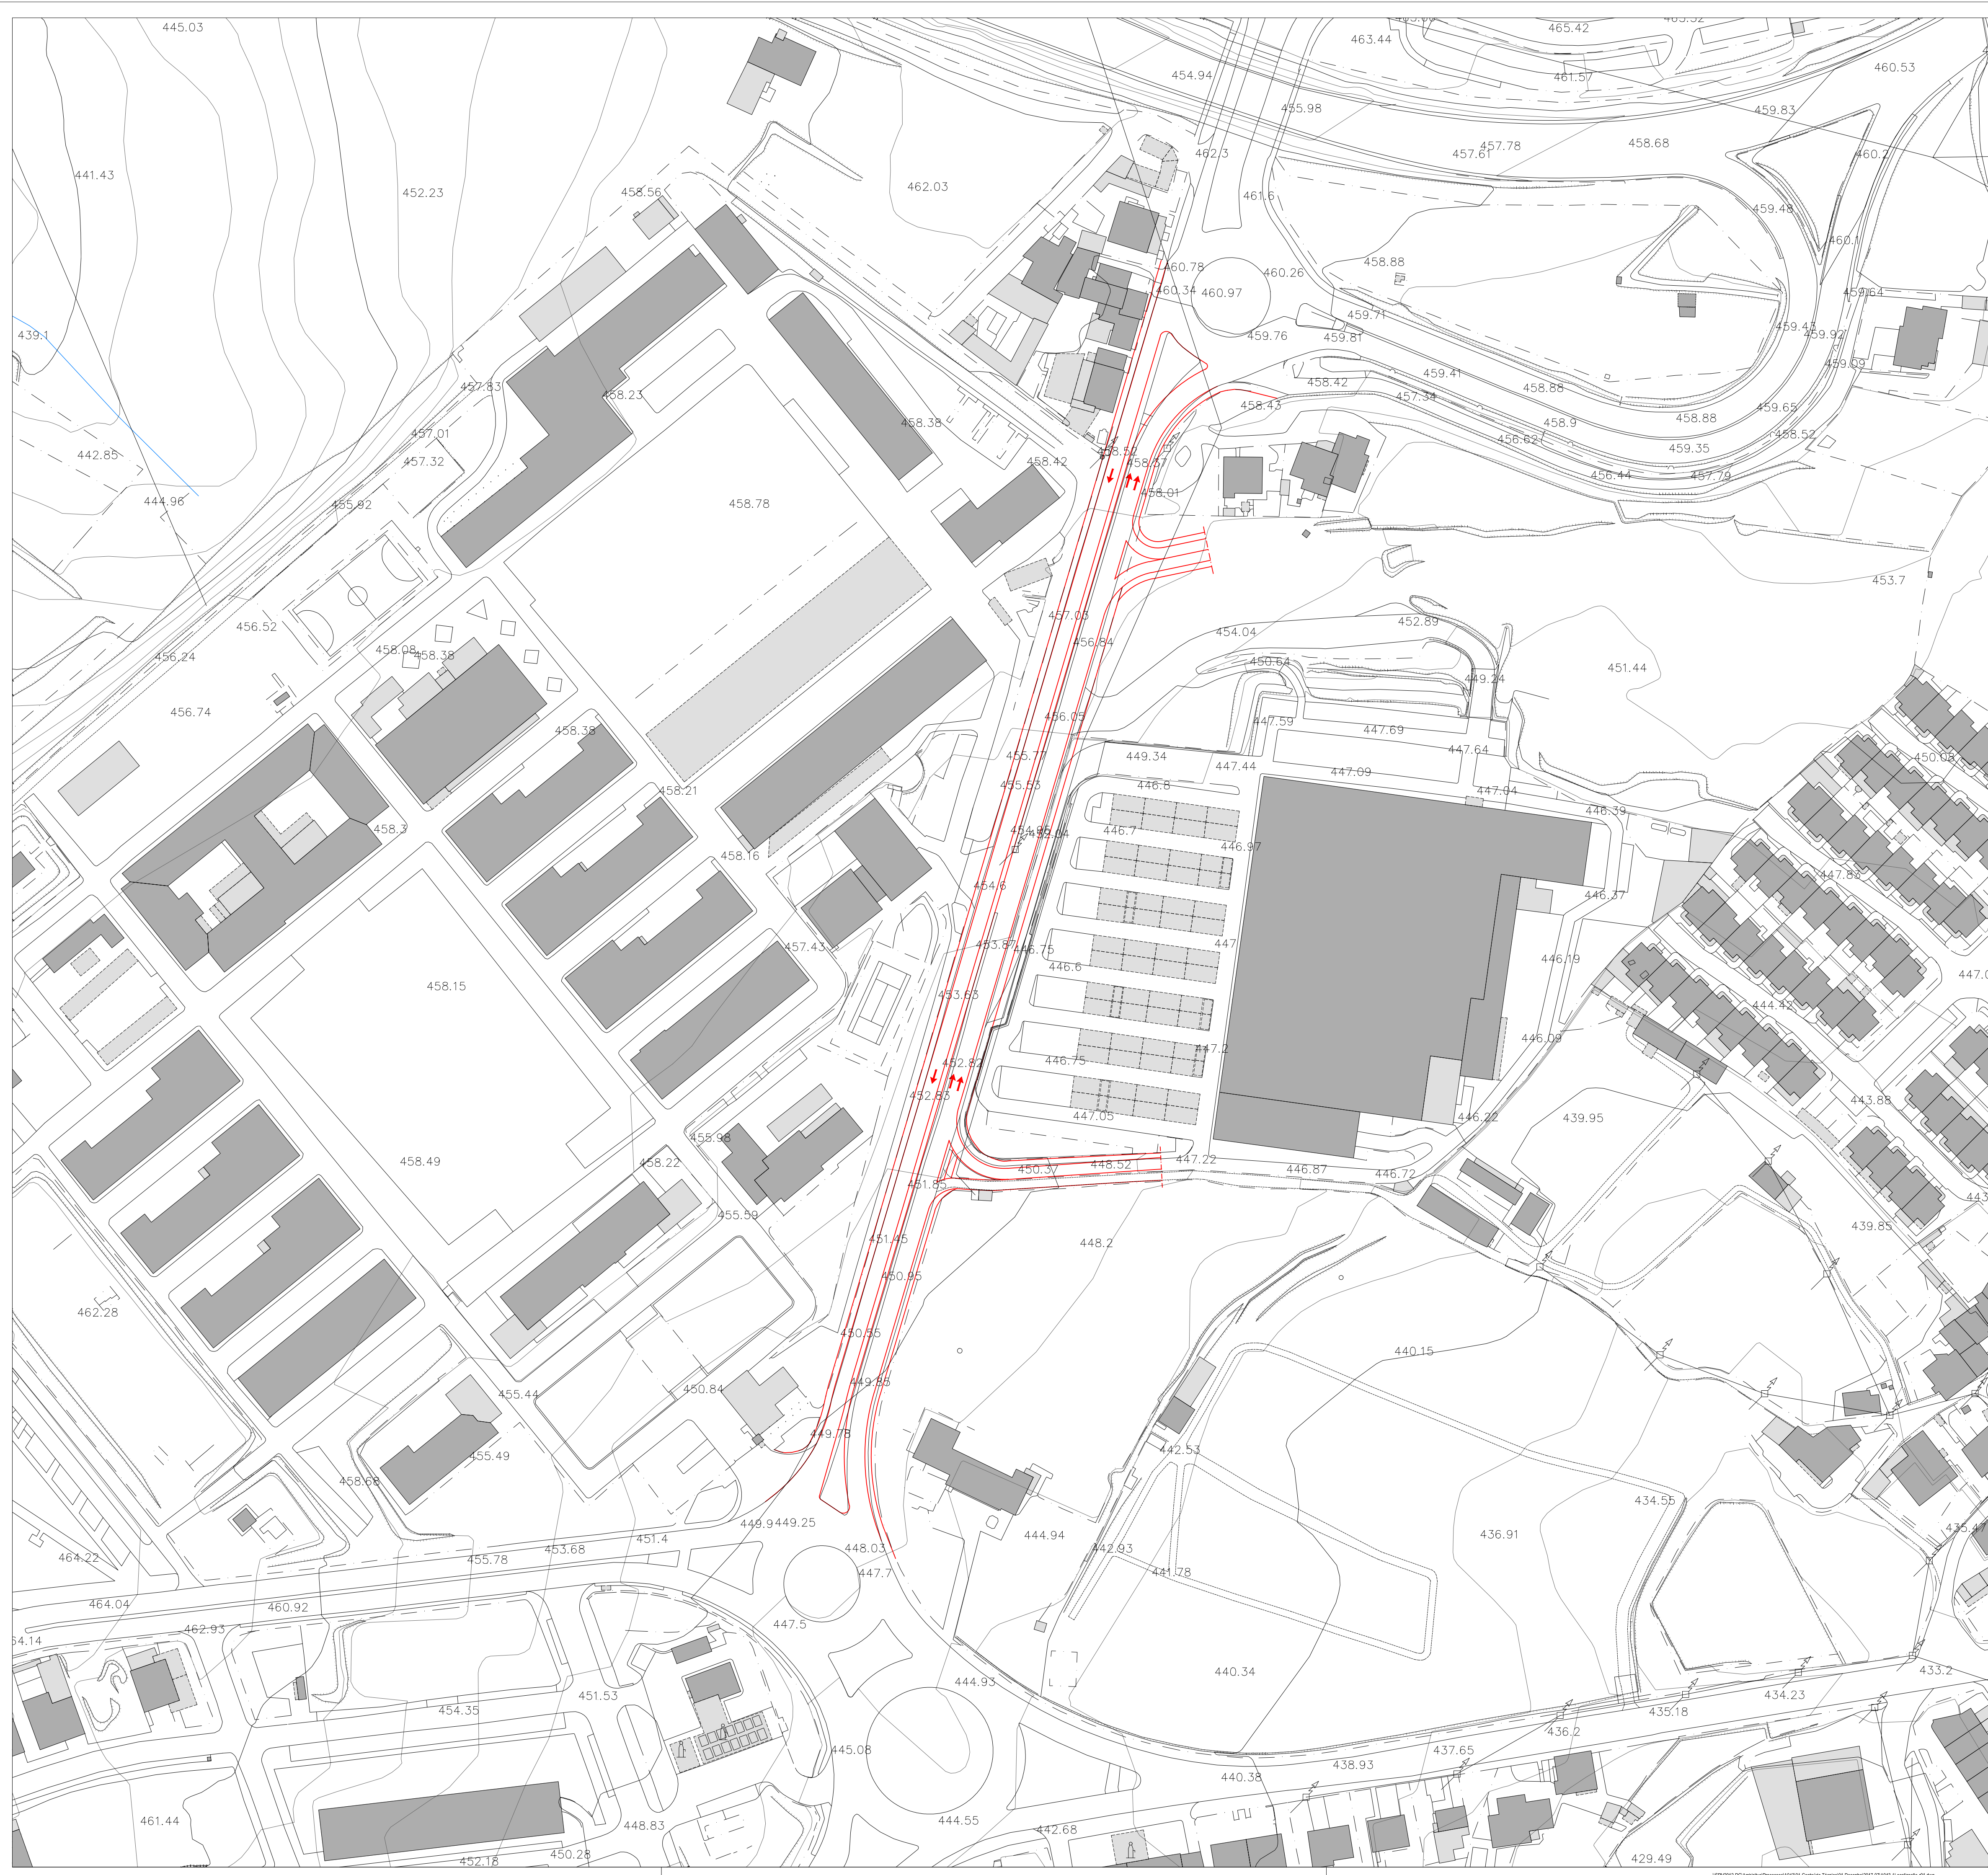

LOCALIZAÇÃO - Escala: 1/10000

REPERFILAMENTO DA AVENIDA DO REGIMENTO DE INFANTARIA 13

PLANTA GERAL - LOCALIZAÇÃO

CÂMARA MUNICIPAL DE VILA REAL

ambisítus
projetos, gestão e construção sustentável, lda

ESTUDO PRELIMINAR

Estudo de Engenharia
Projeto de Engenharia
Serviço Técnico
Projeto Técnico
Serviço Técnico
Serviço Técnico
Serviço Técnico

Escala: 1/1000

Data: JULHO 2017

0 10 20 40m

Planta Nº 1