


ANEXO 5 - Paisagem

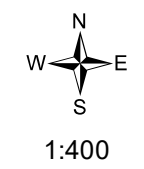

- árvores
- outras
 - relevante (36un)
- mobiliário
- banco_200x50
- revestimento
- herbácea/arbustiva
 - relvado
 - betuminoso
 - lago






Abrigo existente no lago



Elementos arquitetónicos

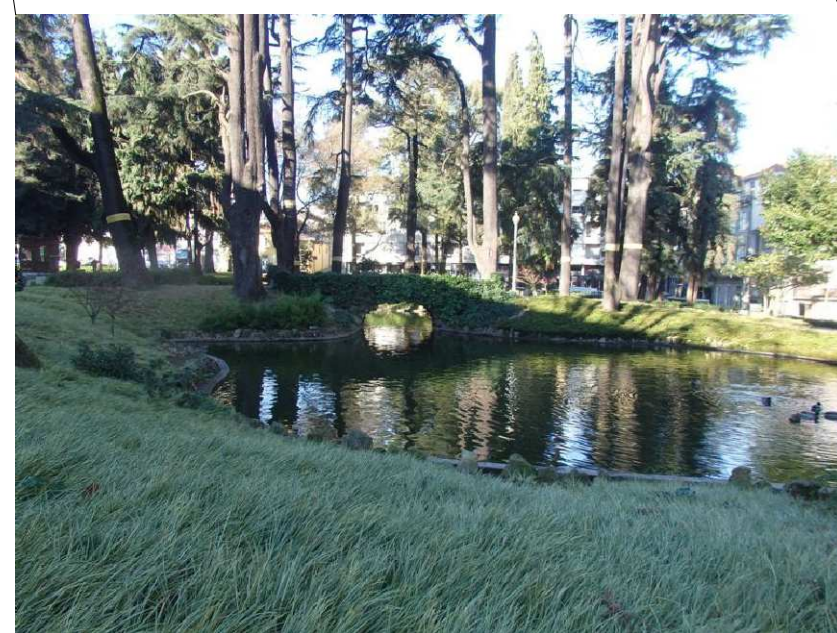

Ponte de atravessamento

- Limite do Jardim (5.880,00m2)
- Pavimento a Betão Betuminoso (1110,50m2)
- Maciço de arbustos (1085,00m2)
- Maciço de herbáceas (1175,00m2)
- Canteiro (184,00m2)
- Relvado (1696,00m2)
- Lago (557,40m2)
- Meia cana em granito (568,00ml)
- Candeeiro (8un.)
- Arbusto (29 un.)
- Placa Identificadora do jardim (1un.)
- Banco em granito (30 un.)
- Papeleira (6un.)
- Caixa de rega (6un.)
- Dispensador (2un.)
- Contador de água (1un.)
- Número da peça
- Sarjeta (22un.)
- Grelha (2un.)
- Elemento escultórico (1un.)

FOTOGRAFIAS DOS EQUIPAMENTOS EXISTENTES NO LOCAL



Bancos em Pedra



Candeeiro



Estatua de Abel Salazar



Papeleira



Sarjeta



Dispensador (sacos-cão)



Grelha corrida



Placa Identificadora do jardim

Direção Municipal de Proteção Civil, Ambiente e Serviços Urbanos
Departamento Municipal de Ambiente e Serviços Urbanos
Divisão Municipal de Jardins
JARDIM DE CARRILHO VIDEIRA
Implantação do mobiliário urbano e espécies arbóreas

Téc.: Carlos Santos
Des.: José Teixeira

Data do Levantamento: Outubro 2011
Data da 2ª Revisão: Janeiro 2017
Escala: 1/200



02fev2018



1:500

DMJardins
Jardim Pr.da Galiza e Jardim de Sophia (cadastro arbóreo)






- árvores
- outras
 - relevante (36un)
- mobiliário
- banco_200x50
- revestimento
- herbácea/arbustiva
 - relvado
 - betuminoso
 - betonilha
 - lago



DMJardins
Jardim da Praça da Galiza (cadastro arbóreo)



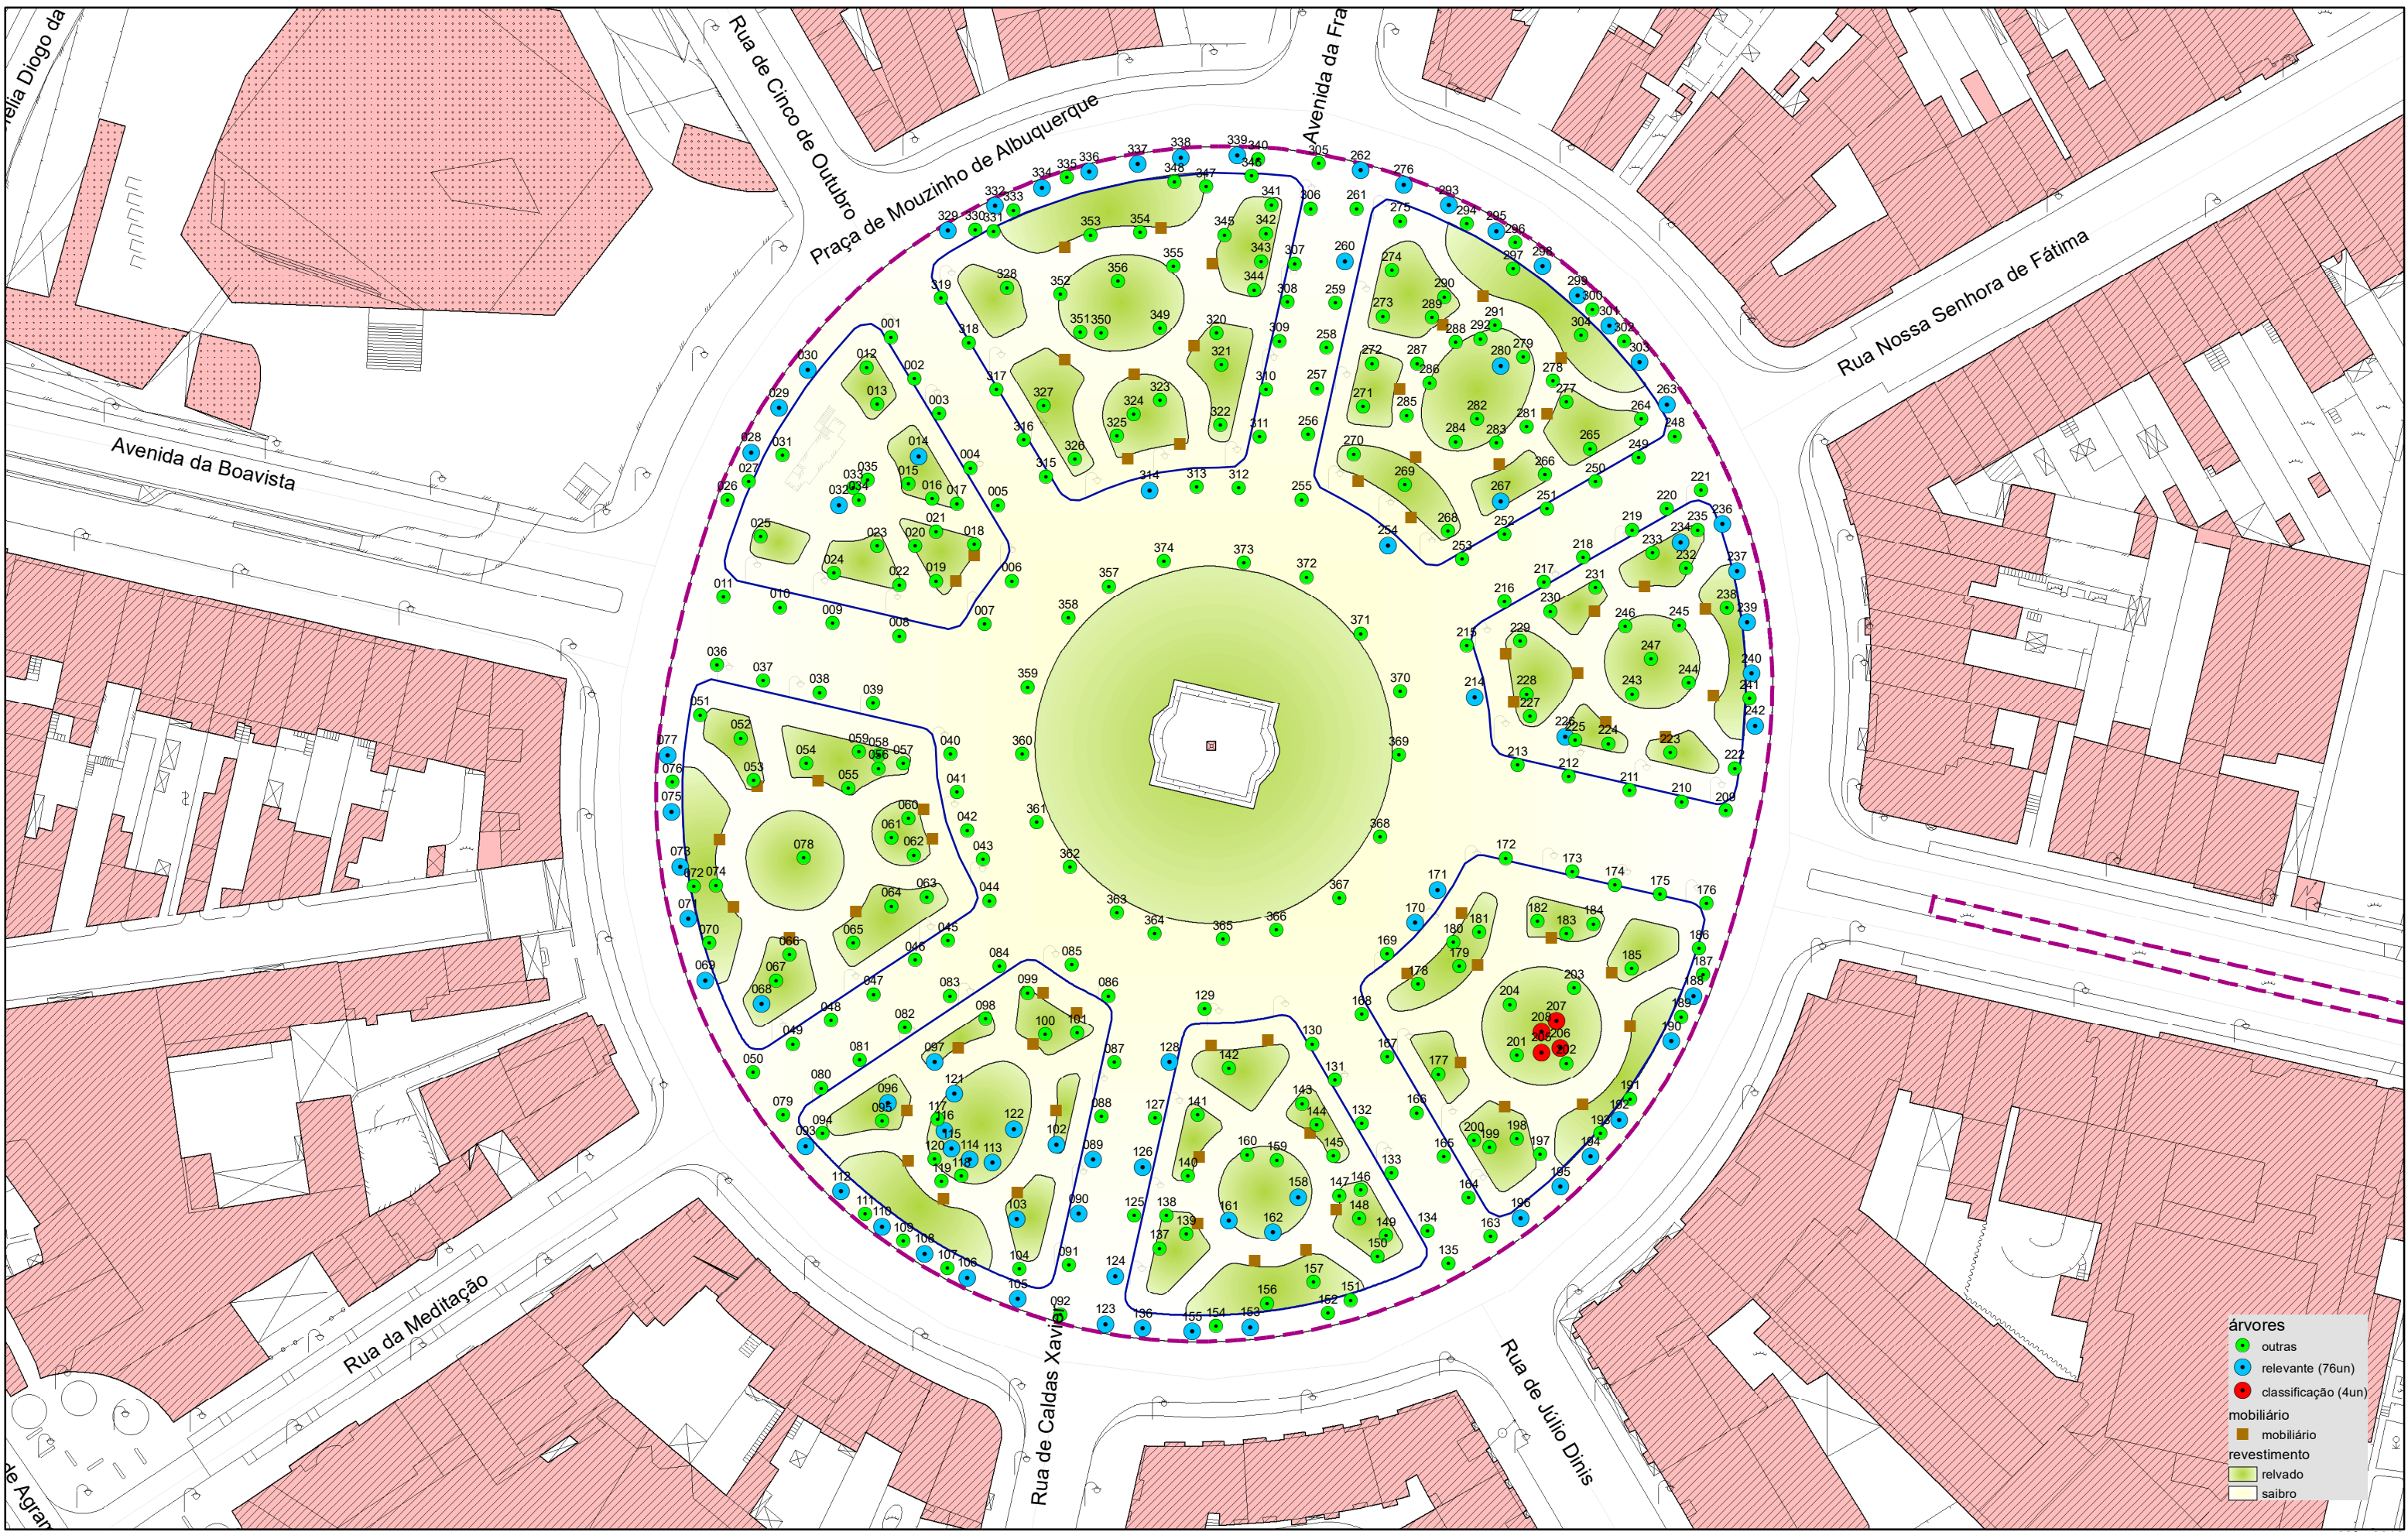


- árvores
 - outras
 - relevante (76un)
 - classificação (4un)
- mobiliário
 - mobiliário
- revestimento
 - relvado
 - saibro



DMJardins
Jardim Pr. Mouzinho Albuquerque (cadastro arbóreo)



02fev2018

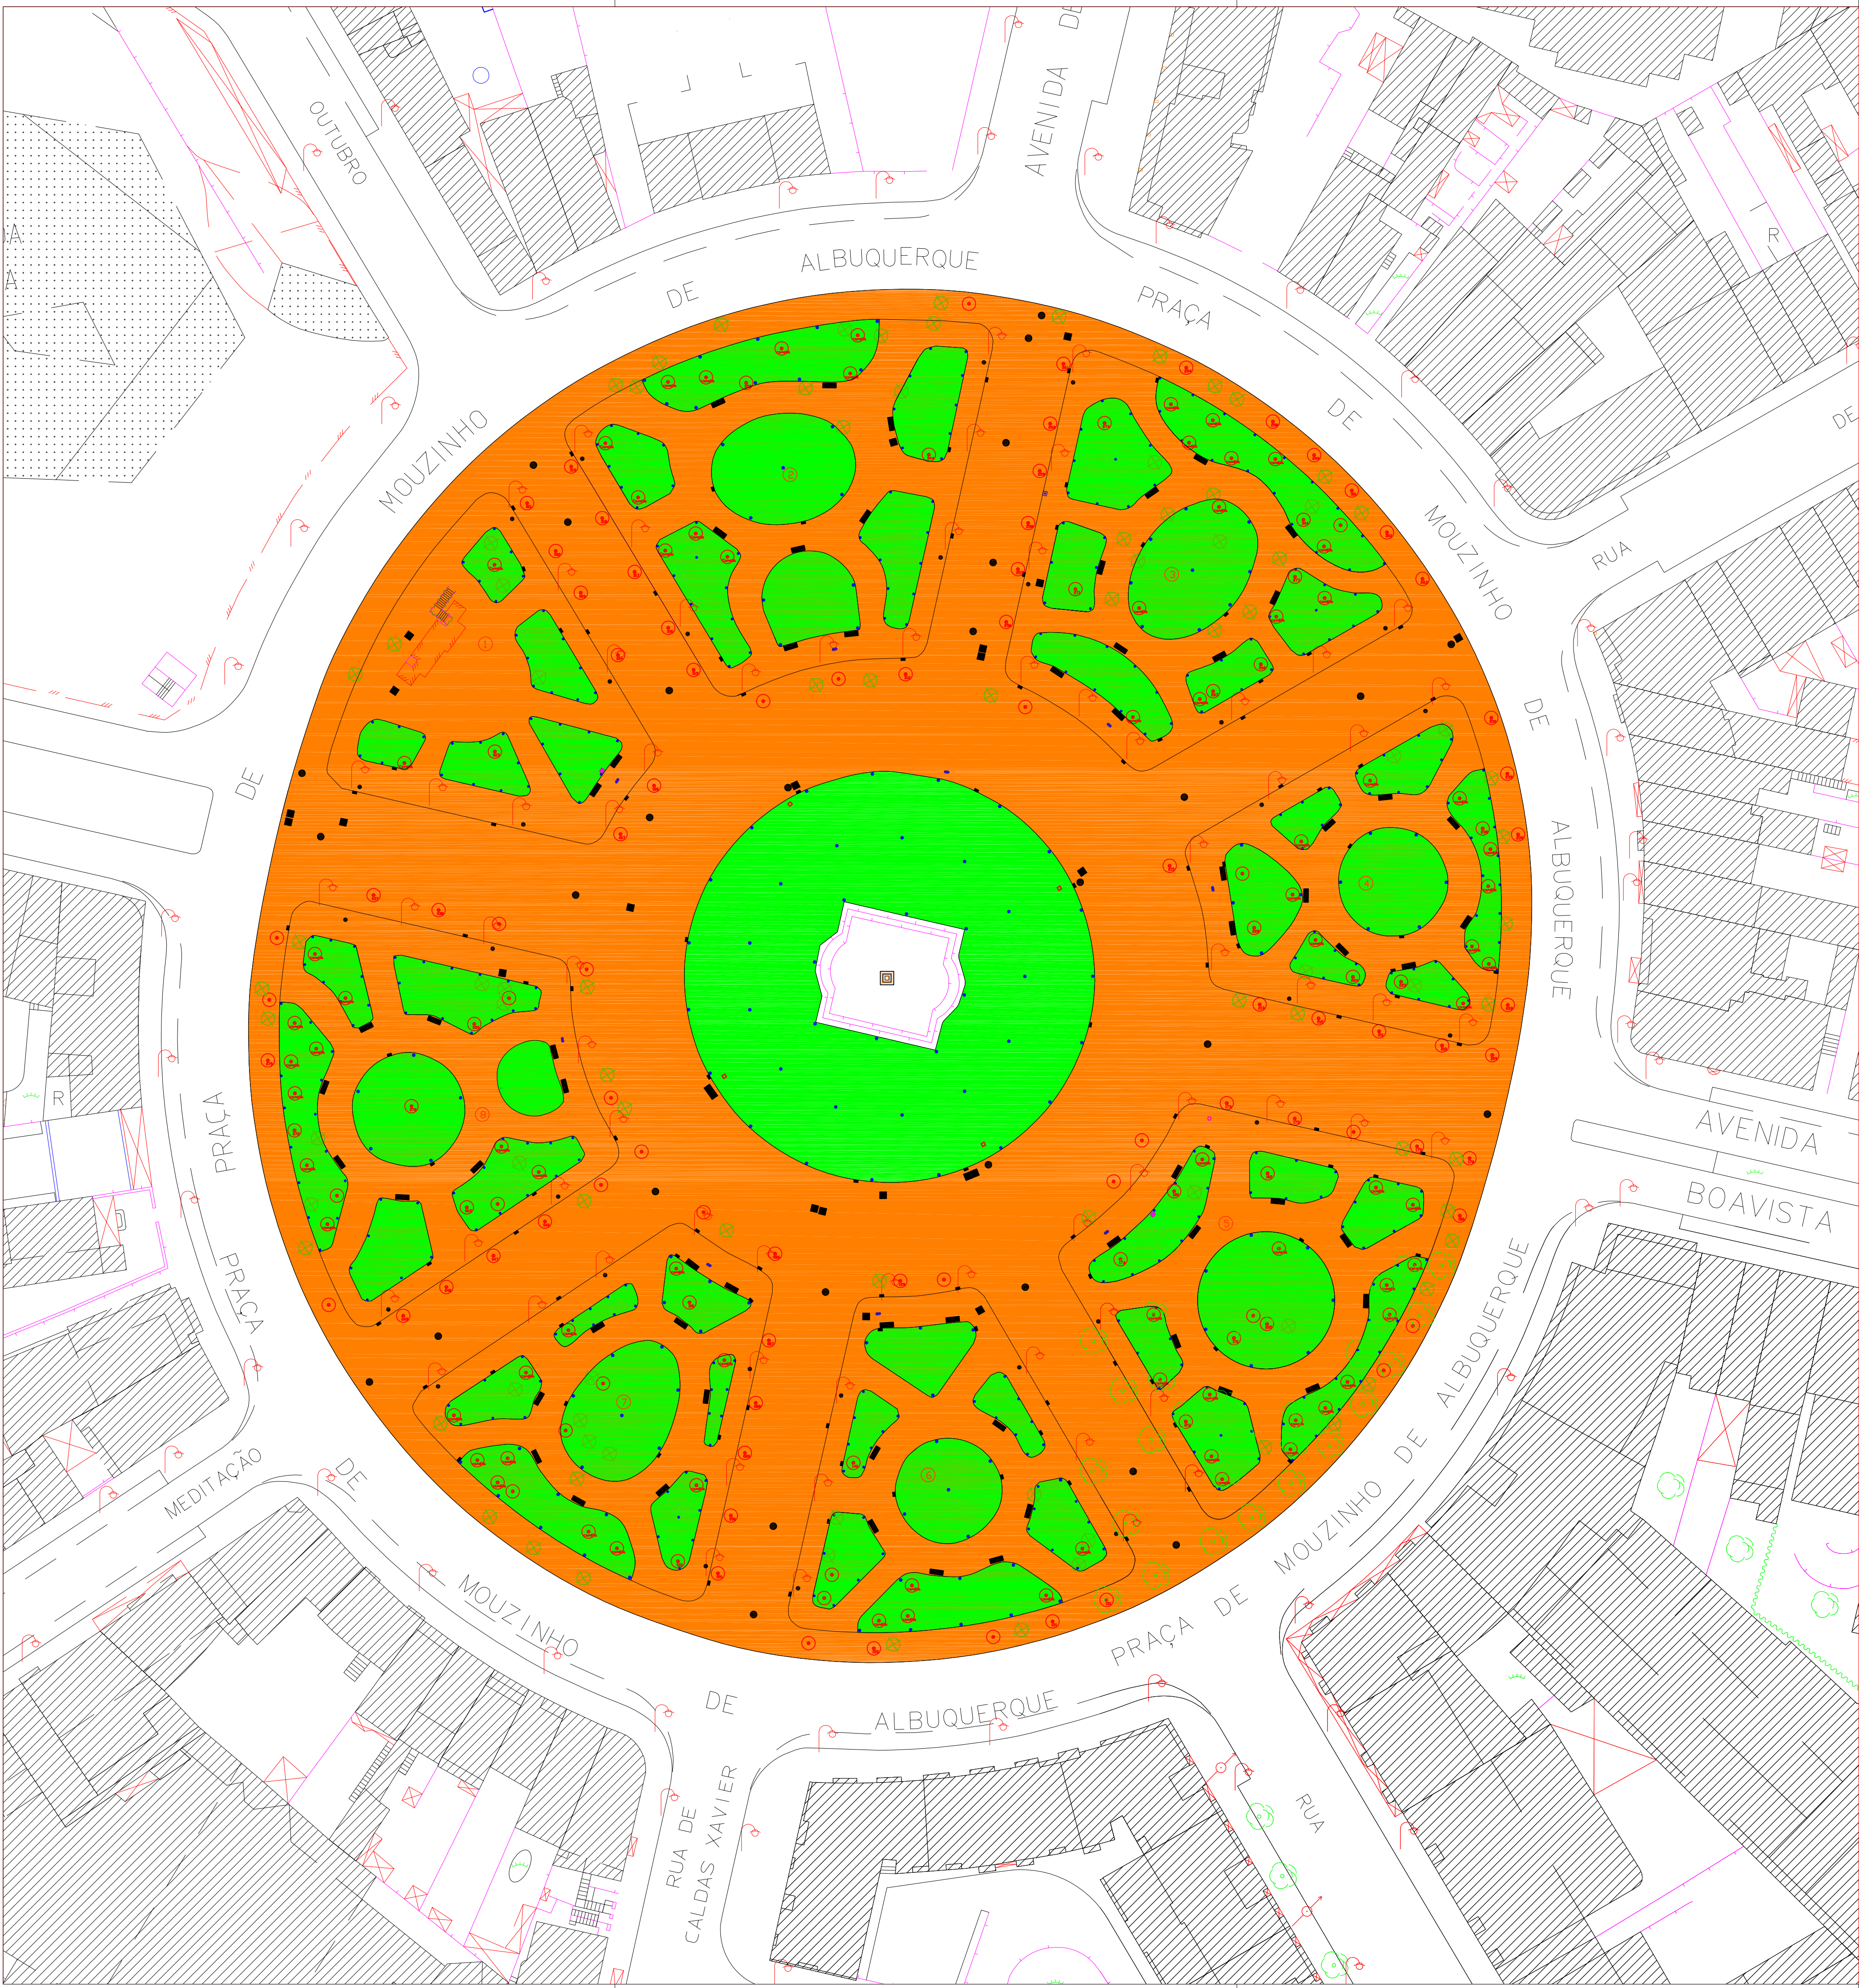

- LEGENDA:
- Relva (9.954,00 m2)
 - Arvore abatida
 - Arvore existente
 - Sebe
 - Pavimento a saibro (20.771,90 m2)
 - Caixa de saneamento/águas pluviais
 - Caixa de Serviços
 - Sarjeta
 - Caixa de rega
 - Aspersor
 - Pulverizador
 - Boca de rega
 - Banco de Jardim
 - Papeleira
 - Bebedouro
 - Sacos para cão
 - Candeeiro
 - Projector
 - Escultura