


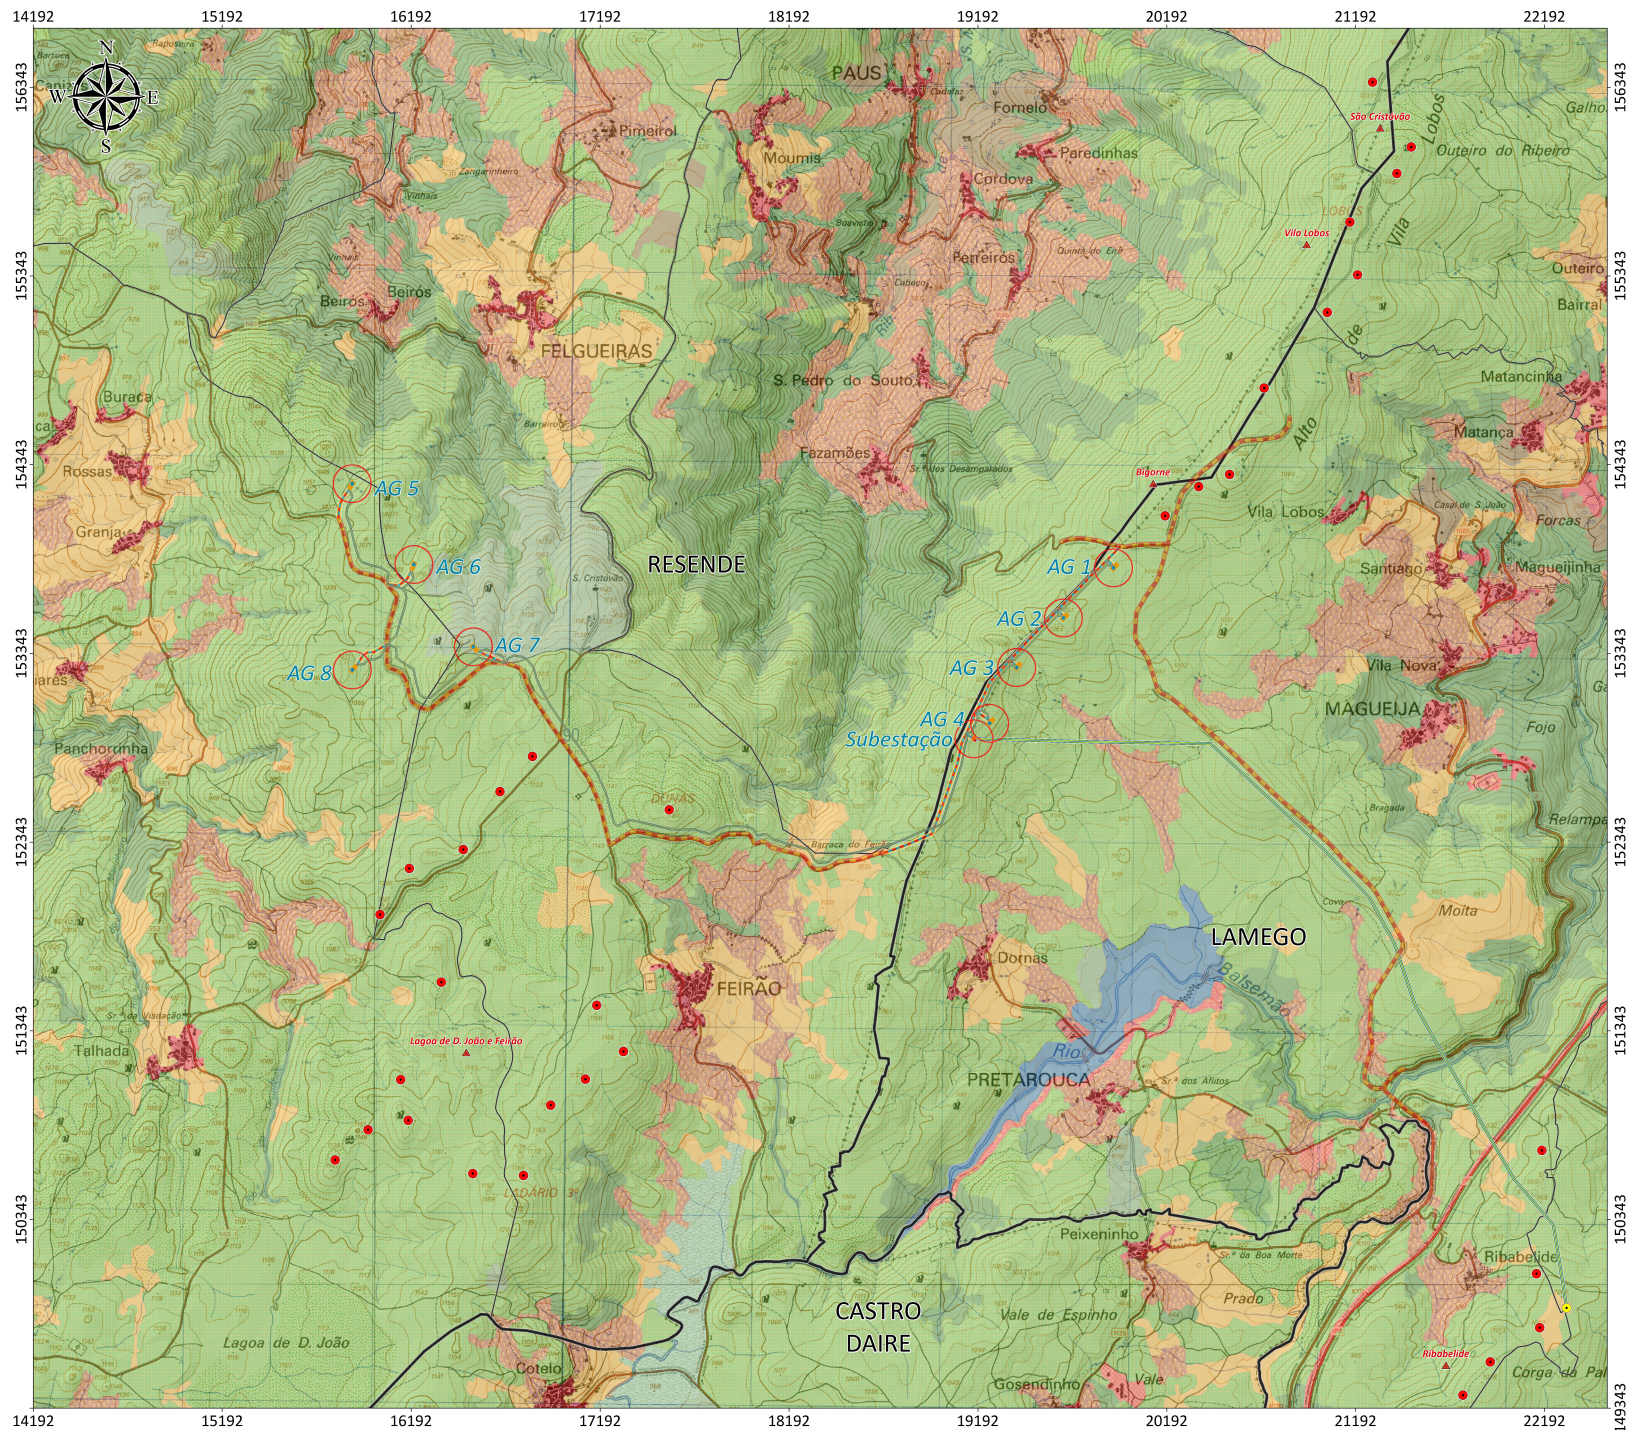

Infraestruturas do Projeto

- Aerogeradores Propostos (Serra de Montemuro)
- Plataforma de Montagem
- Edifício de Comando
- Subestação
- Acessos Pré-Existentes a Utilizar
- Acessos a Construir ou Beneficiar
- Valas para Conexão Elétrica
- Linha Elétrica Entre a Subestação e o Posto de Corte em Alta Tensão de Ribabelide
- Posto de Corte em Alta Tensão de Ribabelide
- Aerogeradores Existentes na Área Envolvente
- Parques Eólicos Existentes

- Área Diretamente Afetada (100 Metros)
- Limites de Freguesias
- Limites Municipais
- Limites Distritais

Carta de Ocupação do Solo (Nível 2)

- Tecido Urbano
- Indústria, Comércio e Transportes
- Espaços Verdes Urbanos, Equipamentos Desportivos, Culturais e de Lazer, e Zonas Históricas
- Áreas de Extração de Inertes e de Construção
- Culturas Temporárias
- Culturas Permanentes
- Pastagens Permanentes
- Áreas Agrícolas Heterogêneas
- Florestas
- Florestas Abertas e Vegetação Arbustiva e Herbácea
- Zonas Descobertas e Com Pouca Vegetação
- Águas Interiores

Escala: 1/10.000 (A0)
(Ampliação da Escala Original 1/25.000)

0 250 500
Metros

Proveniência de Dados:

- Carta Administrativa Oficial de Portugal (IGEO - DGT)
- Carta de Uso e Ocupação do Solo 2010 (COS 2010 - IGEO - DGT)
- Cartas Militares de Portugal M88 n.º 125, 126, 136, 137, 146 e 147 (IGEO)

ESTUDO DE IMPACTE AMBIENTAL
PROJETO DO PARQUE EÓLICO DE MONTEMURO
PAREOL - Parques Eólicos de Portugal, Valdigem II S.A.

CARTA DE USO E OCUPAÇÃO DO SOLO (NÍVEL 2) PARA A ÁREA DE INTERVENÇÃO (SERRA DE MONTEMURO)

Base Cartográfica:

- Sistema de Referência: ETRS 1989 Portugal TM06
- Elipsóide: GRSS0
- Projeção Cartográfica: Transversa de Mercator

Folha: 15-B
Data: 18/11/2018