




ALÇADO PRINCIPAL

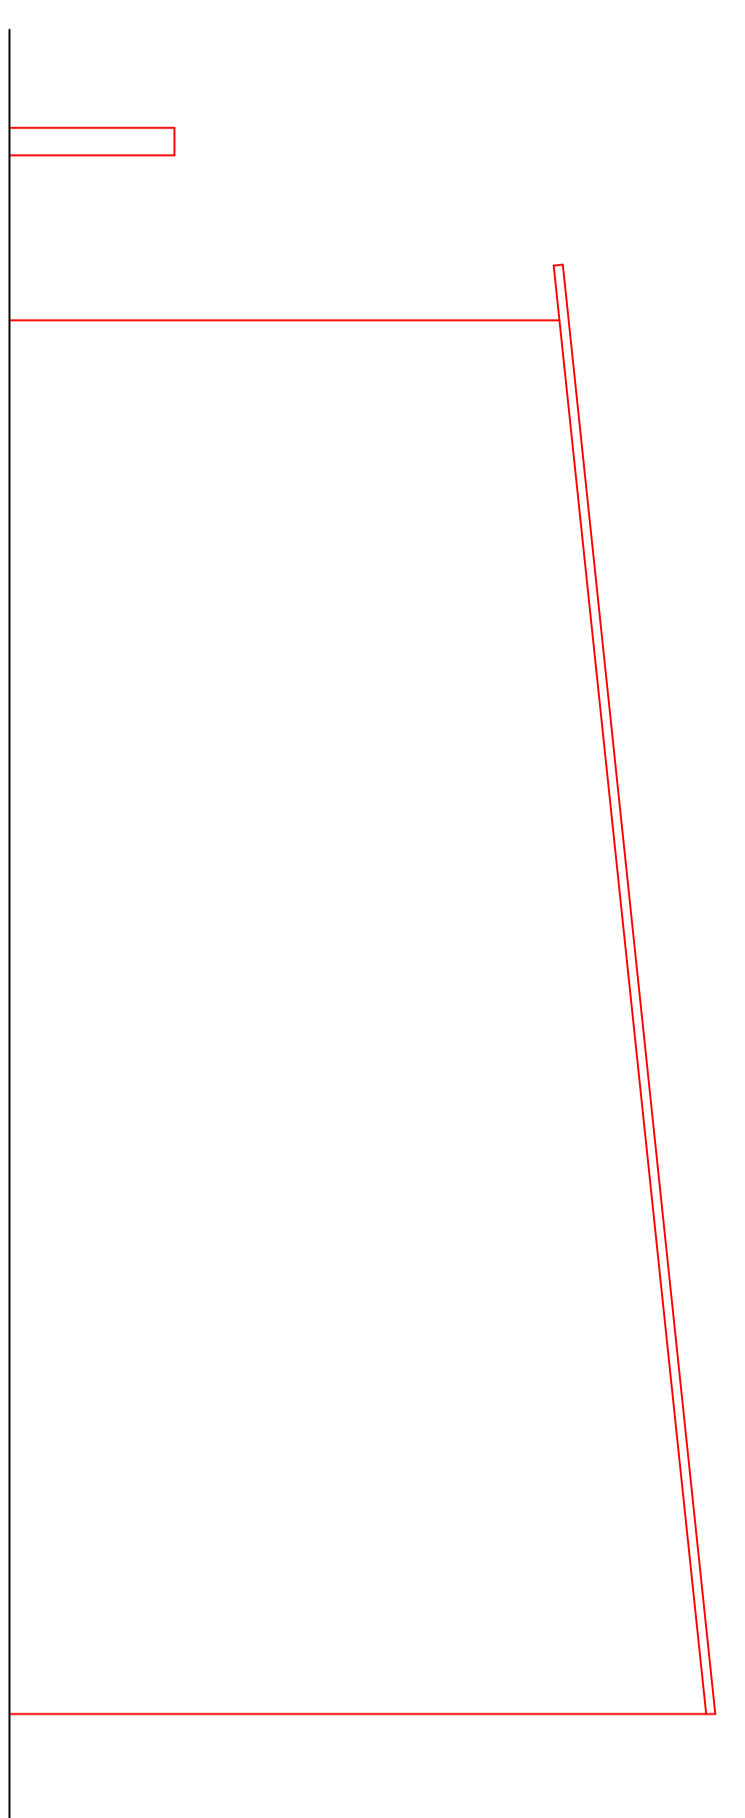


ALÇADOS LATERAL DT.

 

COBERTURA

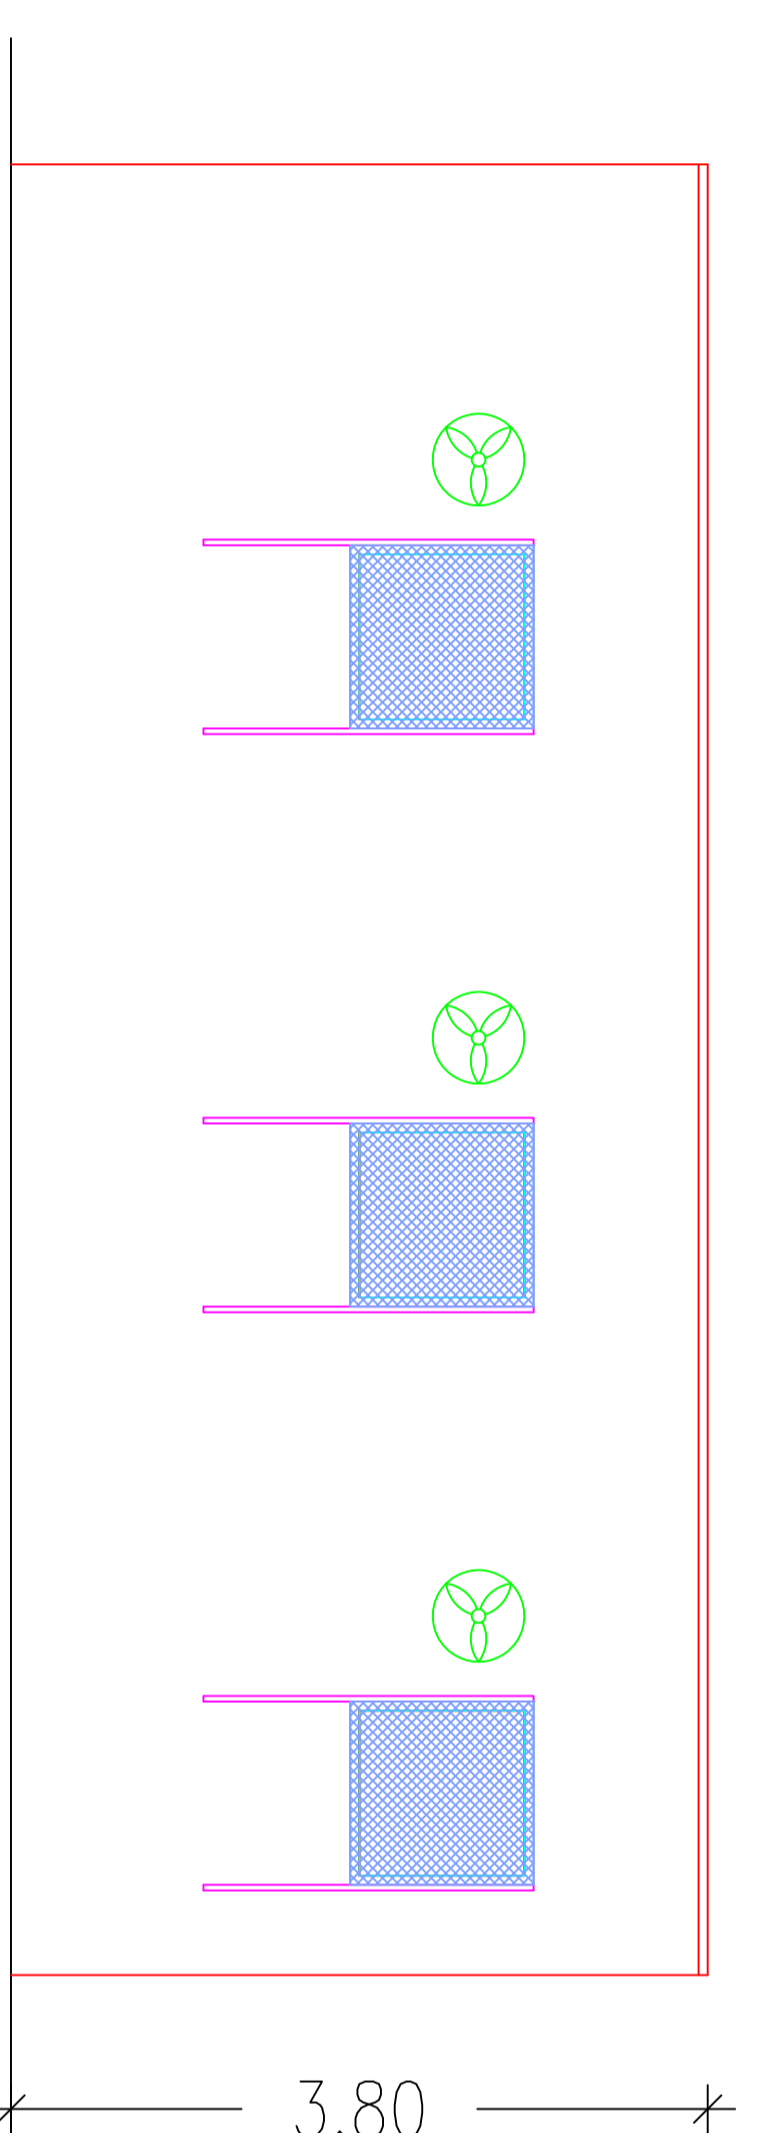

ALÇADO POSTERIOR

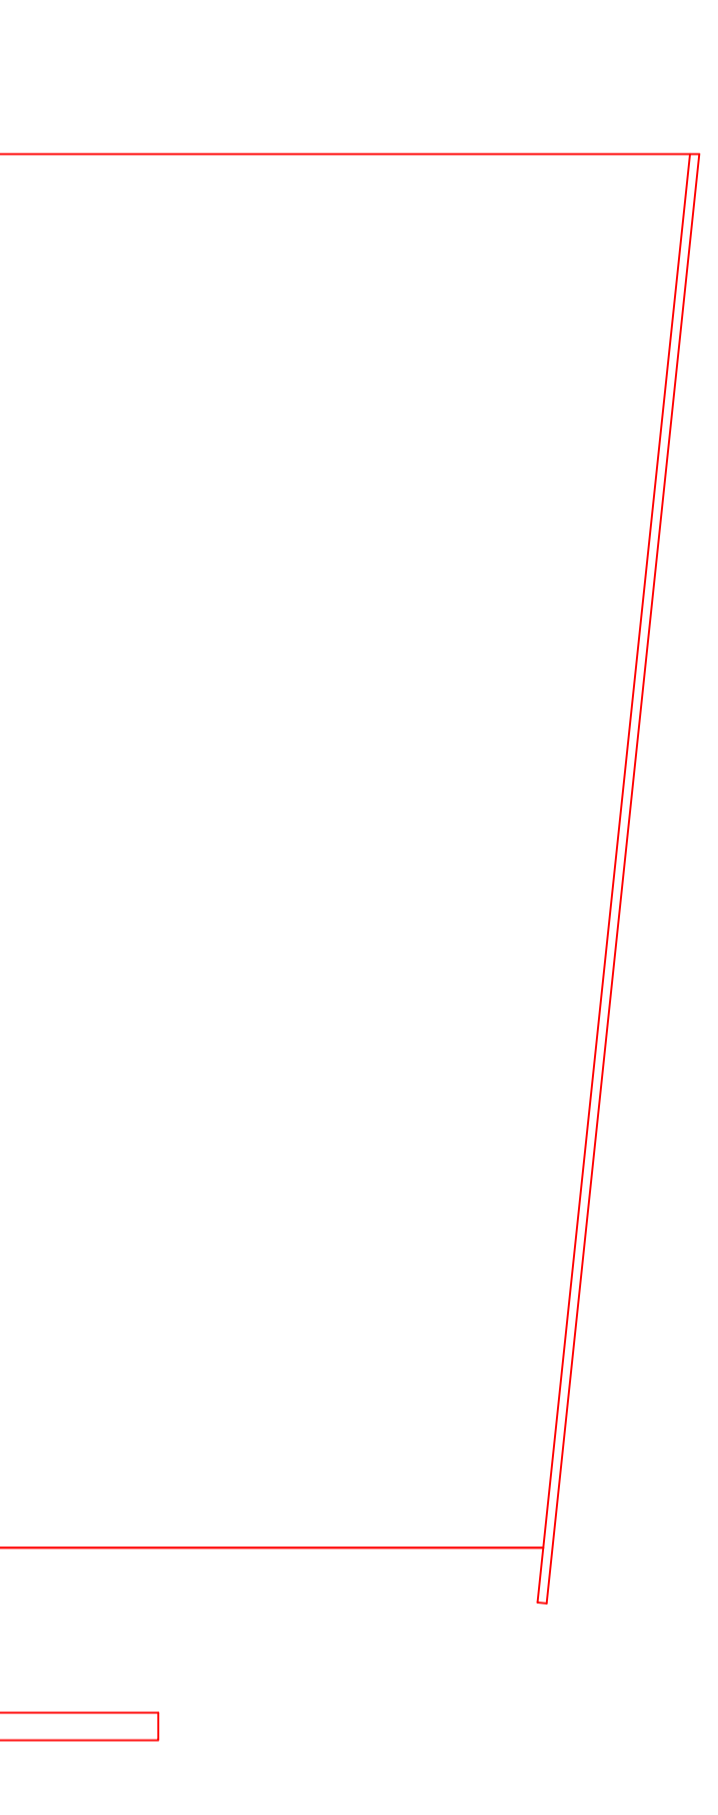


ALÇADOS LATERAL ESQ.

**ÁREA:**

- ÁREA DE IMPLANTAÇÃO: 85.65 M<sup>2</sup>
- ÁREA DE CONSTRUÇÃO: 75.24 M<sup>2</sup>
- ÁREA COBERTA : 75.24 M<sup>2</sup>
- ÁREA VOLUMÉTRICA : 255.82 M<sup>3</sup>

**ACABAMENTOS**

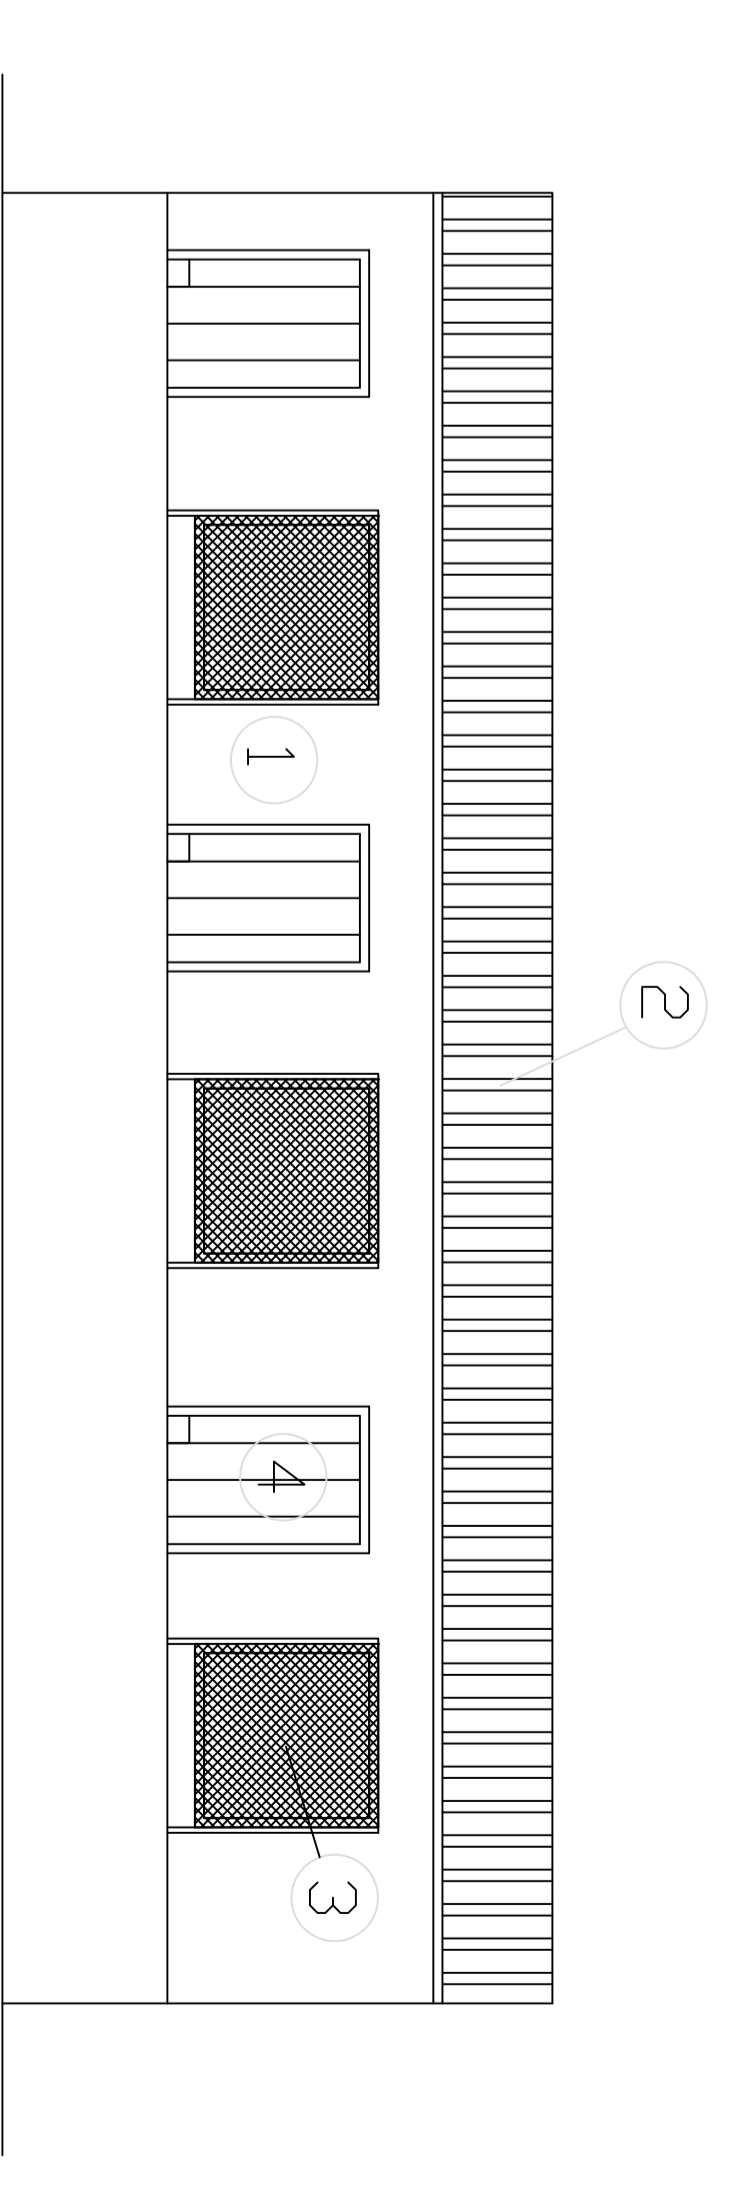

- 1 - PAREDE EM ALVENARIA DE TIJOLO REBOCADO PINTADO NA COR BRANCO
- 2 - COBERTURA EM PAINEL SANDUINÇHE CA COR BORDOU
- 3 - JANELAS EM ALUMINIO A COR NATURAL, CORRER
- 4 - PORTA EM AMUNINIO A COR NATURAL

**BATERIAS**

**EXPLORAÇÃO SUINICOLA**

**HERDADE DE SANTO ISIDRO**

**PROJECTO DE LICENCIAMENTO**

CASA DA MEADA - SOC. DE DESENVOLVIMENTO AGRO-TURISMO SA

