


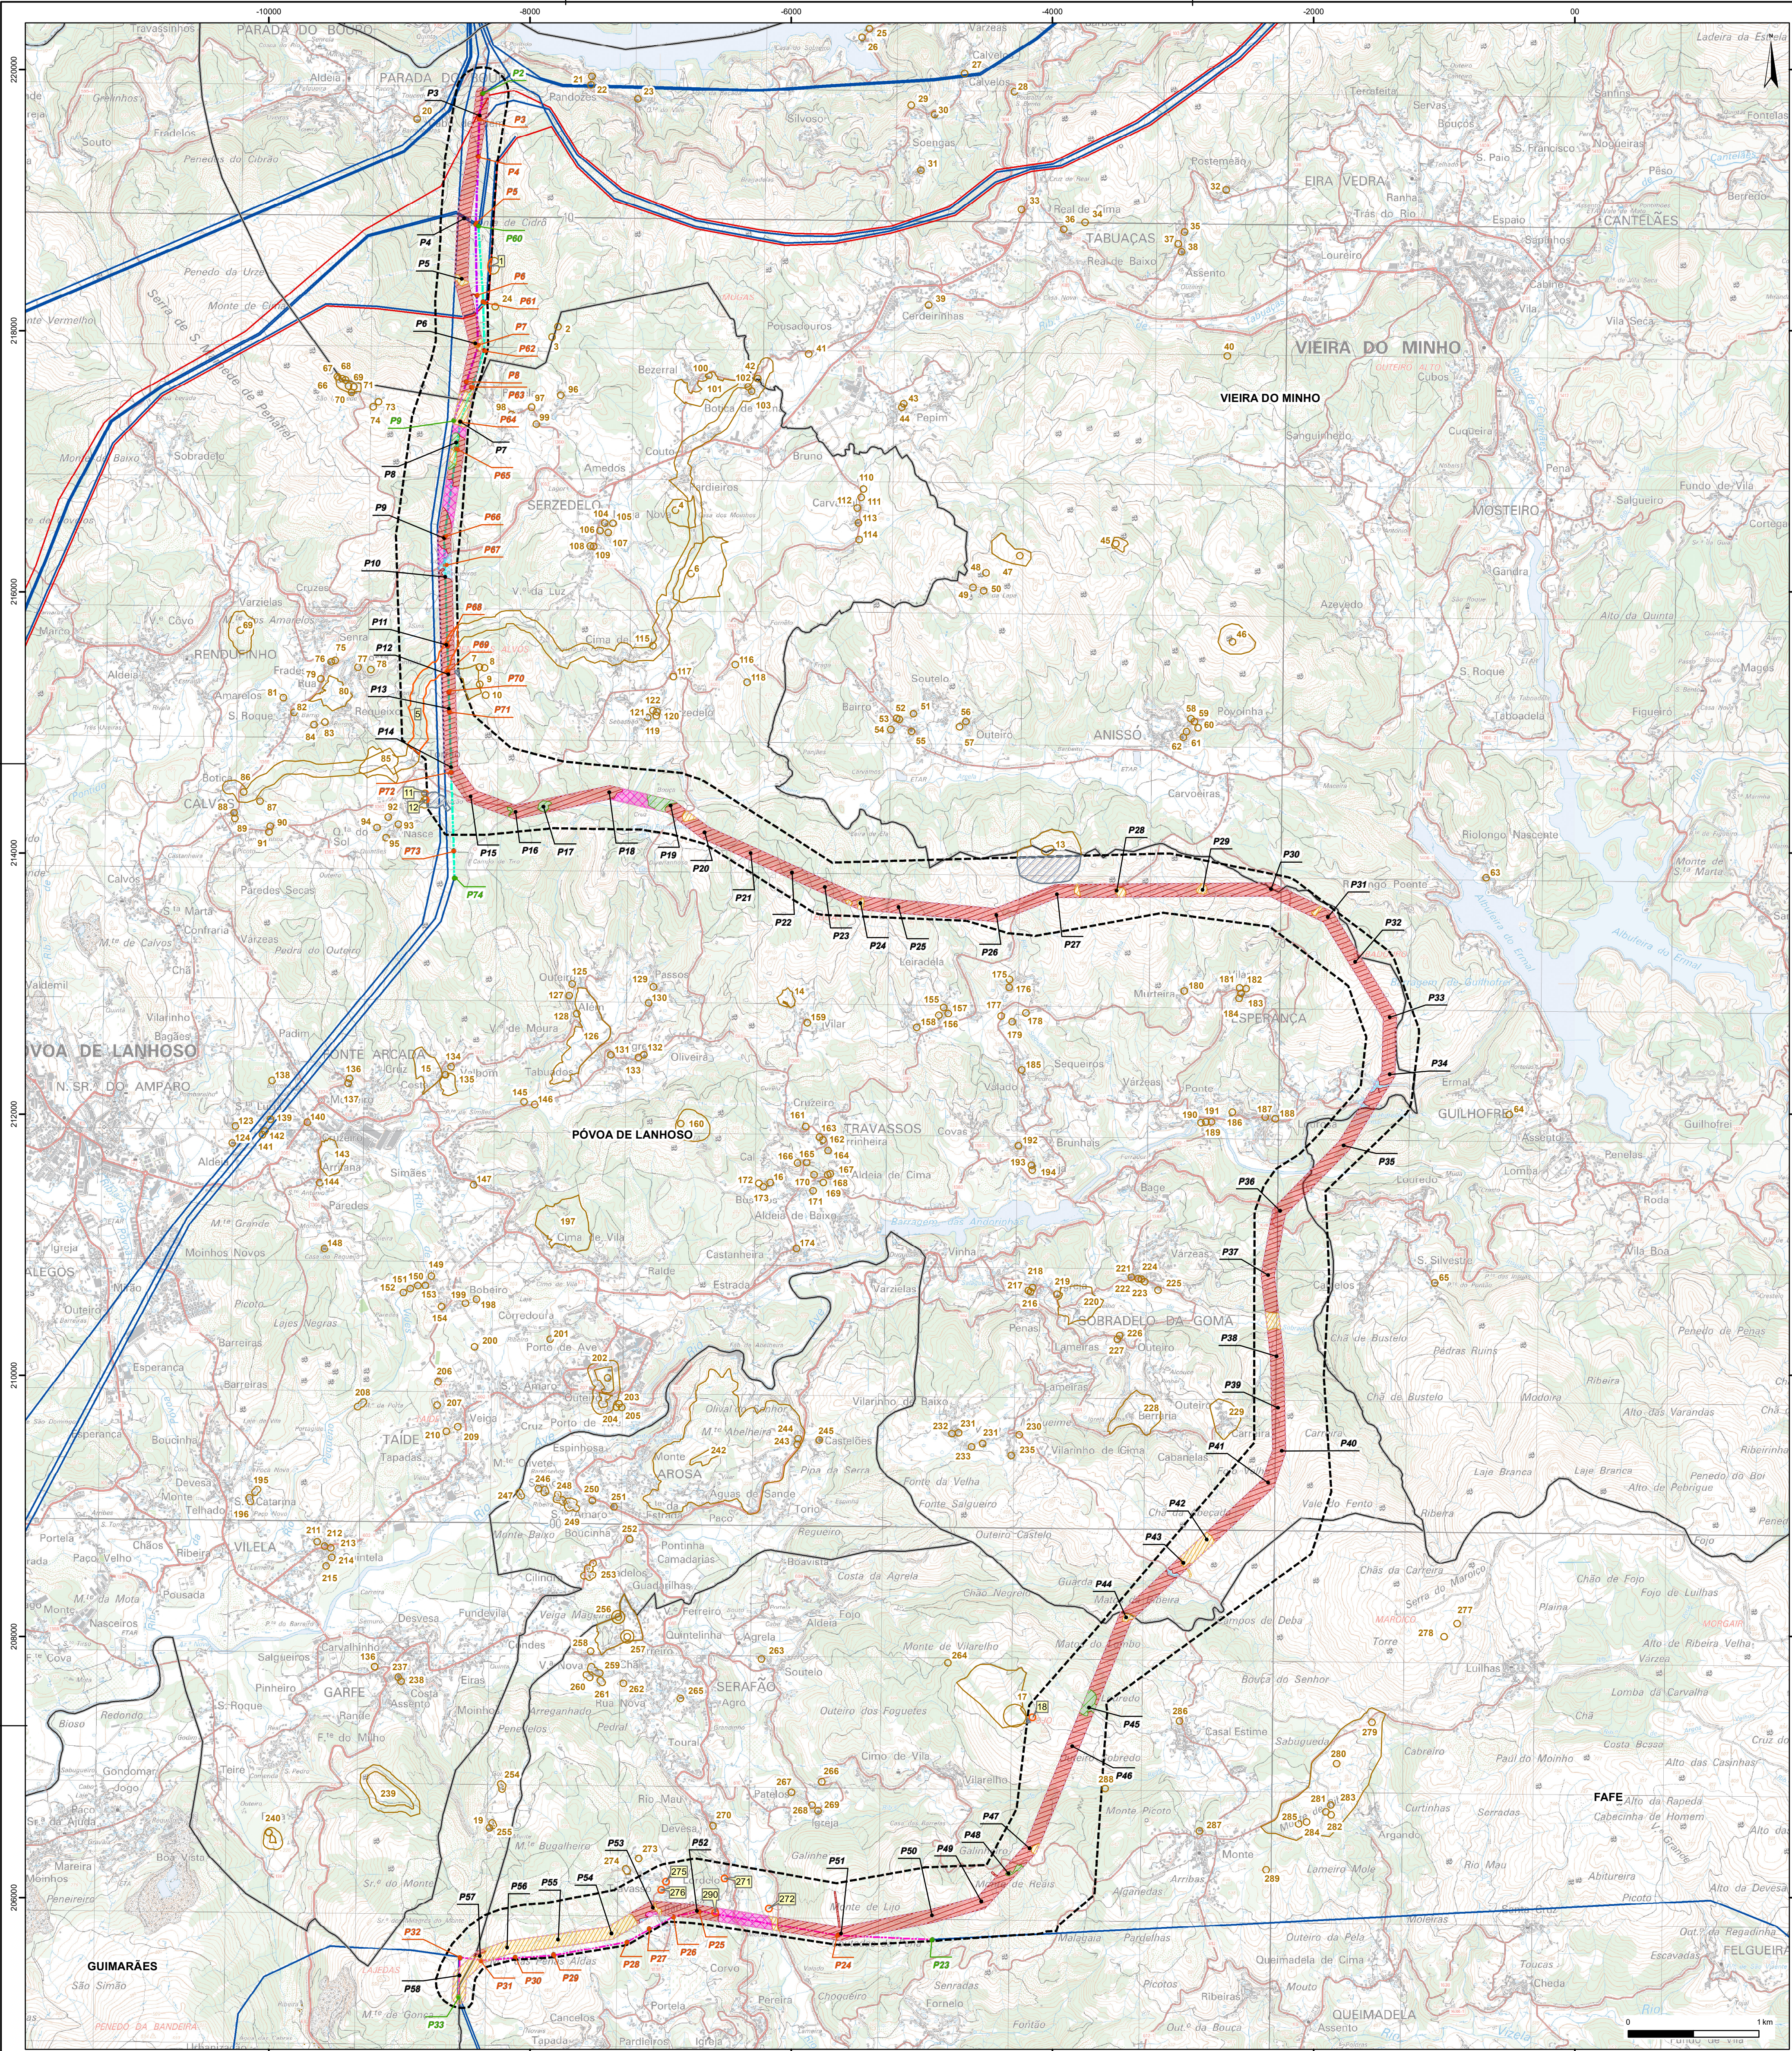

- PATRIMÓNIO**
- Área de Estudo do Património
 - Ocorrência patrimonial inventariada
 - Ocorrência patrimonial identificada
 - Área de Interesse Arqueológico
- Classes de Visibilidade**
- Visibilidade Boa
 - Visibilidade Média
 - Visibilidade Má
 - Visibilidade Solo Urbano
 - Visibilidade Área Vedada

- ELEMENTOS DE BASE**
- Corredor
 - Componentes de projeto existentes
 - Apoio (a desmontar)
 - Apoio (a manter)
 - Traçado da LCD RA1 (a desmontar)
 - Traçado da Antiga LVN RA (a desmontar)
 - Traçado da LAF-FAF (a desmontar)
 - Componentes de projeto novas
 - Apoio (a construir)
 - Traçado da Linha Caniçada - Fafe 2
 - Faixa de servidão (45m)
 - n.º apoio
- Fonte: REN, SA (2017)
- Linhas da Rede Nacional de Transporte (RNT)**
- Linha 150 kV
 - Linha 400 kV
- Fonte: REN, SA (2017)
- Limite de concelho**
- Fonte: CAOP (2018)



Base Cartográfica: Carta Militar de Portugal, Série M888, Esc. 1:25 000, Folhas n.º 43 ed. 3 (2015), 44 ed. 3 (2013), 57 ed. 3 (2013), 58 ed. (2012), 71 ed. 3 (2015) e 72 ed. 3 (2012), IGEOE

REN				PROCESL	
Linha Caniçada - Fafe 2, a 150 kV				QUADRANTE	
Estudo de Impacte Ambiental				DESENHO Nº	
Carta de Ocorrências Patrimoniais e Visibilidades				AD10	
Projeto	03/19	J. Albergaria	SIG Ref.: T2017-167-00/05-Desenho/05917EIA/	ESCALA	DESENHO Nº
Desenho	03/19	I. Calçada	Layouts/Aditamento/1	1 : 25 000	AD10
Verificou	03/19	M. Magina	AD10_OcorPatrimoniaisVisibilidades.mxd		
Sistema de coordenadas: PT-TM06/ETRS89					

